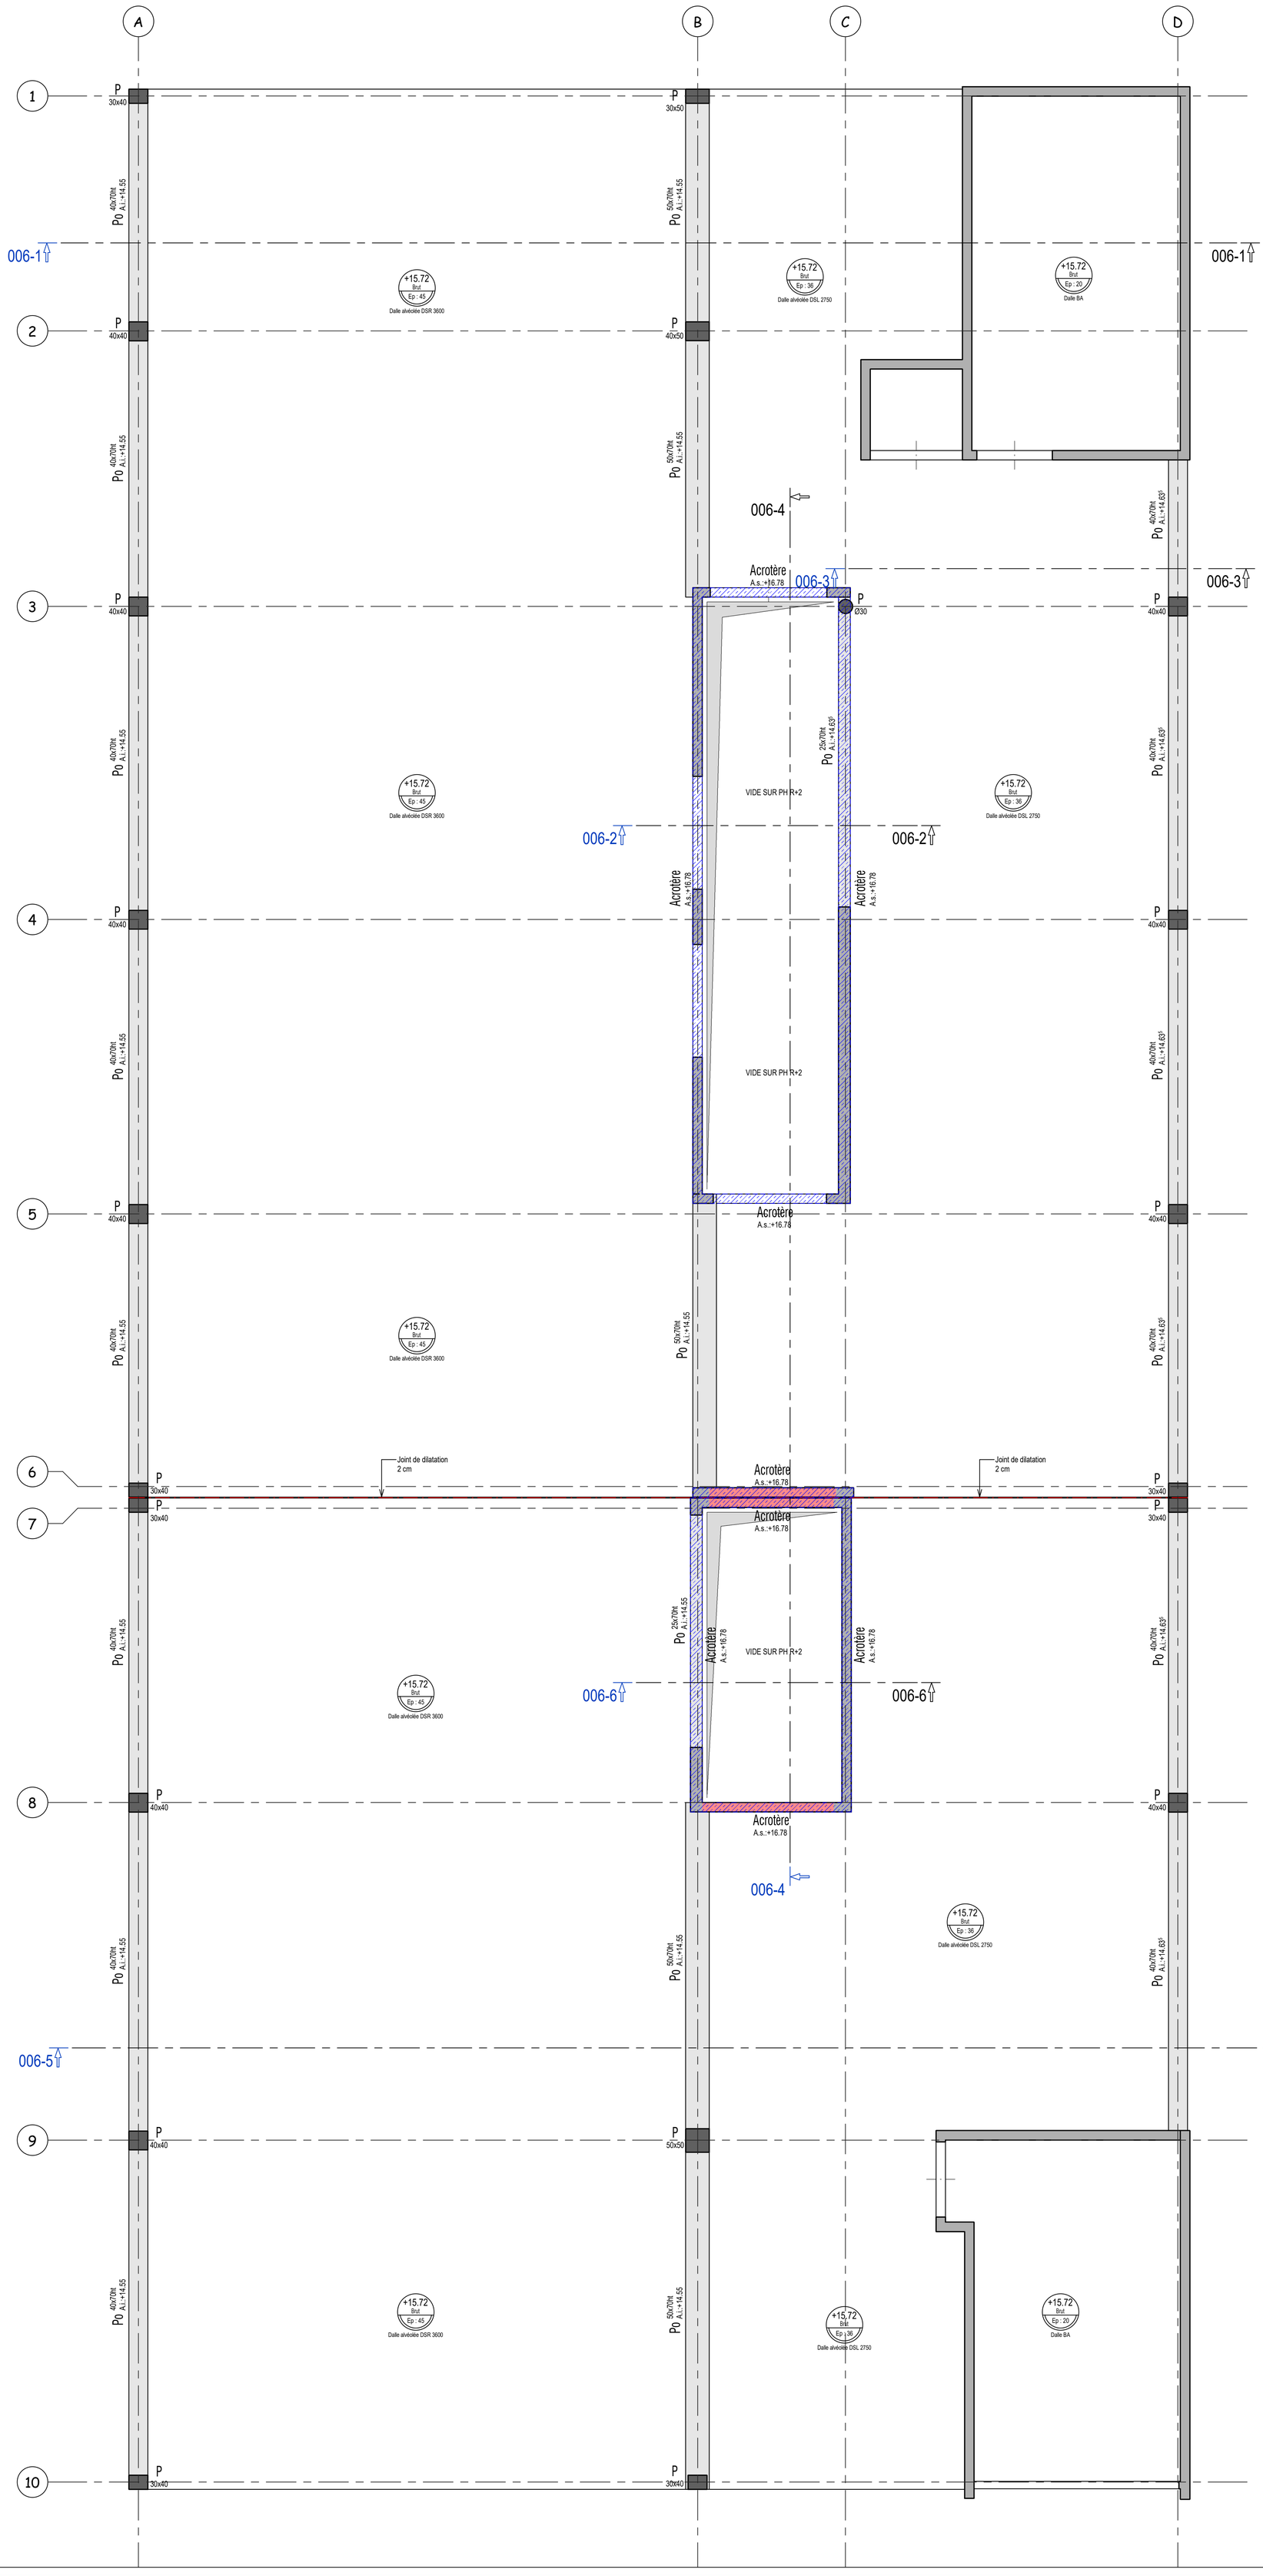

LEGENDE BETON

FONDATIONS :

LONGRINE :

LG-001 40x80ht A.i.:133.33NGF

TETES DE MICRO-PIEUX :

TDP N°1
100x100x80ht
A.s.:269.03NGF

VERTICAUX :

MURS & POTEAUX :

Mur tampon maçonnerie :

Mur béton CEP :

POUTRE-VOILE / CONSOLE :

PV

POTEAUX :

P1 20x45 — P1 Ø30

IMPACT MURS & POTEAUX :

Mur tampon maçonnerie :

Mur béton CEP :

Poutre-Voile et Console :

IMPACT POTEAUX :

Att.P1 20x45 — Att.P1 Ø30

IMPACT ACROTERE / RELEVE :

Acrotère/Garde-corps :

Relevé BA :

HORIZONTAUX :

POUTRES ET BN :

Po-001 40x80ht A.i.:133.33NGF

BN-001 40x80ht A.i.:133.33NGF

DALLE :

+100.00 NGF Fini
+100.00 NGF Brut Ep : 20
Dalle BA

REPERAGE COUPE :

200-1 200-1

Joint de dilatation :

SIGNIFICATION DES ABREVIATIONS :

Repère	Désignation
Si	Semelle Isolée
SF	Semelle Filante
SFex	Semelle Excentrée
Ti	Tirant Parasismique
Lg	Longrine
M	Voile BA
P	Poteau
Po	Poutre
PV	Poutre-Voile
T	Chaînage vertical
Acr	Acrotère
Co	Voile en Console
L	Linteau
Att.PV	Pied de Poutre-Voile
BN	Bande Noyée
GC	Garde-corps
PL	Poutre-linteau

Sodeba Ginko
INGÉNIERIE - CONSEIL
Sodeba Ginko CONCEPTION TCE

sodeba-ginko | www.sodeba-ginko.com | 03 26 65 12 07

BATIMENT SANTE B4

TRANCHE FERME SEULE

21000 - DIJON

MAITRE D'OEUVRE

AEA ARCHITECTES
3a, Rue du 22 Novembre
67 000 - STRASBOURG
Tél : 03 90 23 58 00
@ : architectes-aea.com

MAITRE D'OUVRAGE

UNIVERSITE BOURGOGNE EUROPE
Esplanade Erasme
21 000 - DIJON

BUREAU DE CONTROLE

PLANCHER HAUT R+2

COMMENTAIRES	Dessiné par	Vérifié par	Date	Indice
Diffusion DCE	RMA	EAM	01/07/25	0

AFFAIRE :	AF 24 0410	FORMAT :	A0	ÉCH :	1:50	DATE :	01/07/25

PROJET	EME	PHASE	LOT	TYPE DOC	ZONE	NIVEAU	PLAN N°	INDICE
DIJ	SGI	DCE	02	GO	TZ	R+2	005	0

CE PLAN EST LA PROPRIETE DE SODEBA-GINKO. IL NE PEUT ETRE DIFFUSE A DES TIERS SANS SON AUTORISATION ECRITE PREALABLE