





**Minutes STR :**  
Reprise FOB/Bardage entresol  
Acrotère PH RDC

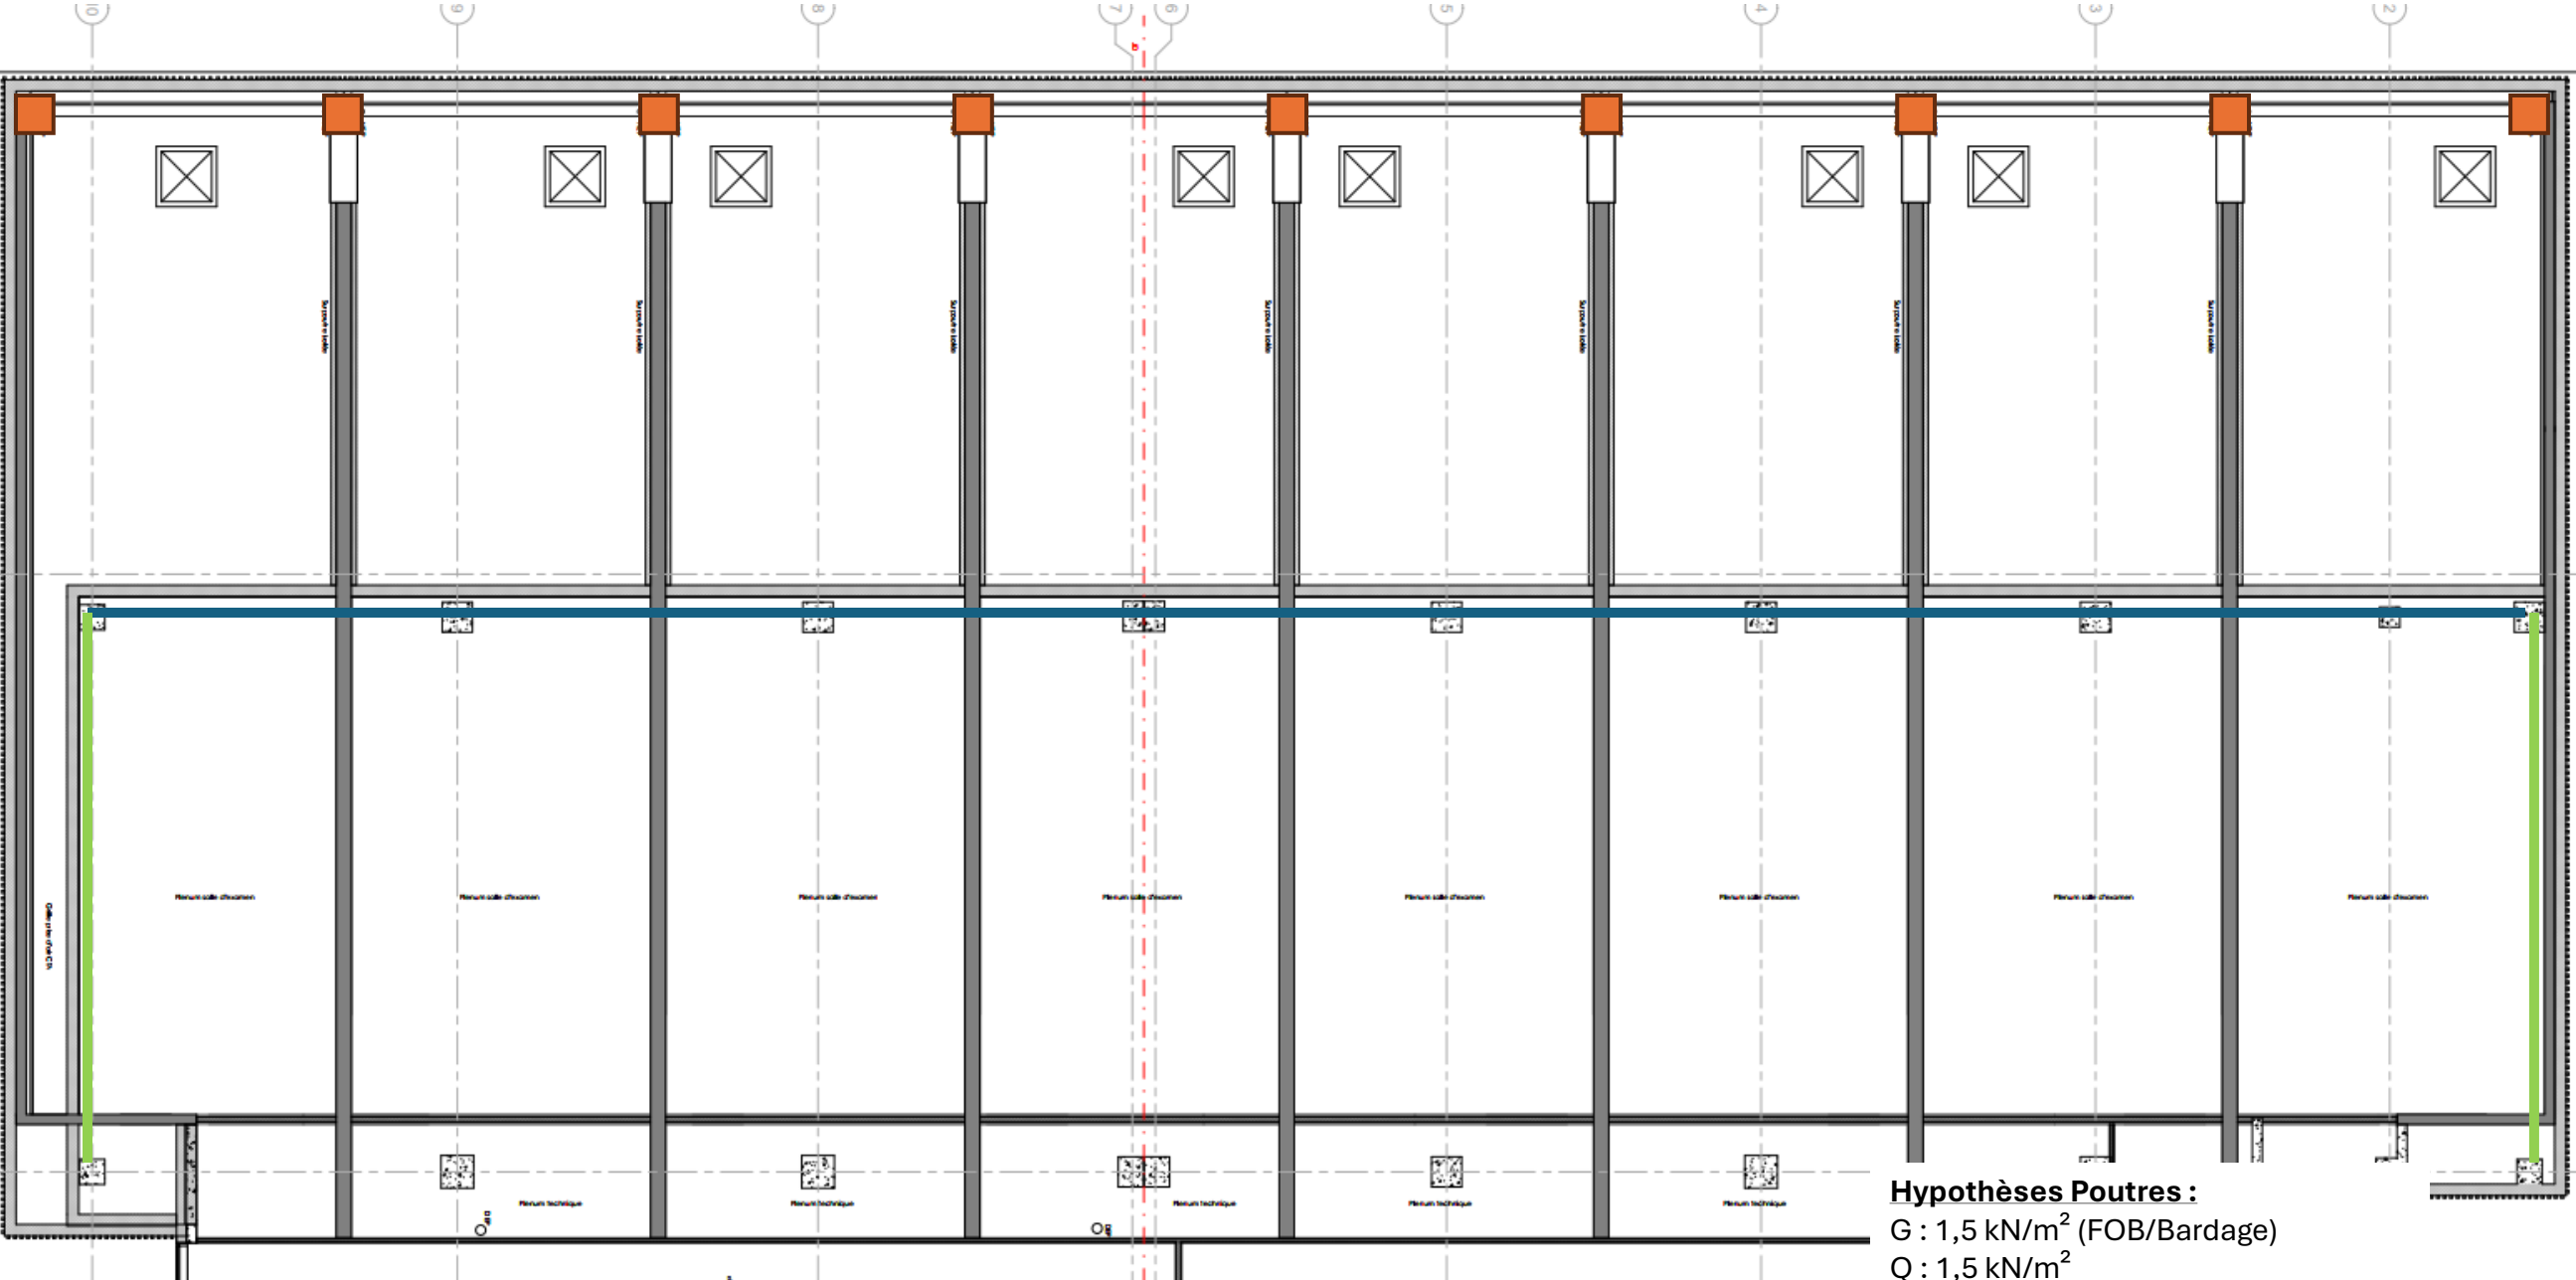

**Légende :**

-  Poutre métal S235 HEA 180
-  Poutre métal S235 HEA 240
-  Poteaux métall S235 HEA100

**Hypothèses Poutres :**  
G : 1,5 kN/m<sup>2</sup> (FOB/Bardage)  
Q : 1,5 kN/m<sup>2</sup>  
Vent : 0,64 et -0,64 kN/m<sup>2</sup>  
Longueur de poutre : 7,2 m et 10,m

**Hypothèses Poteaux :**  
G : 1,5 kN/m<sup>2</sup> (FOB/Bardage)  
Q : 1,5 kN/m<sup>2</sup>  
Vent : 1,3 et -1,3 kN/m<sup>2</sup>  
Longueur de poteaux : 1,5 m