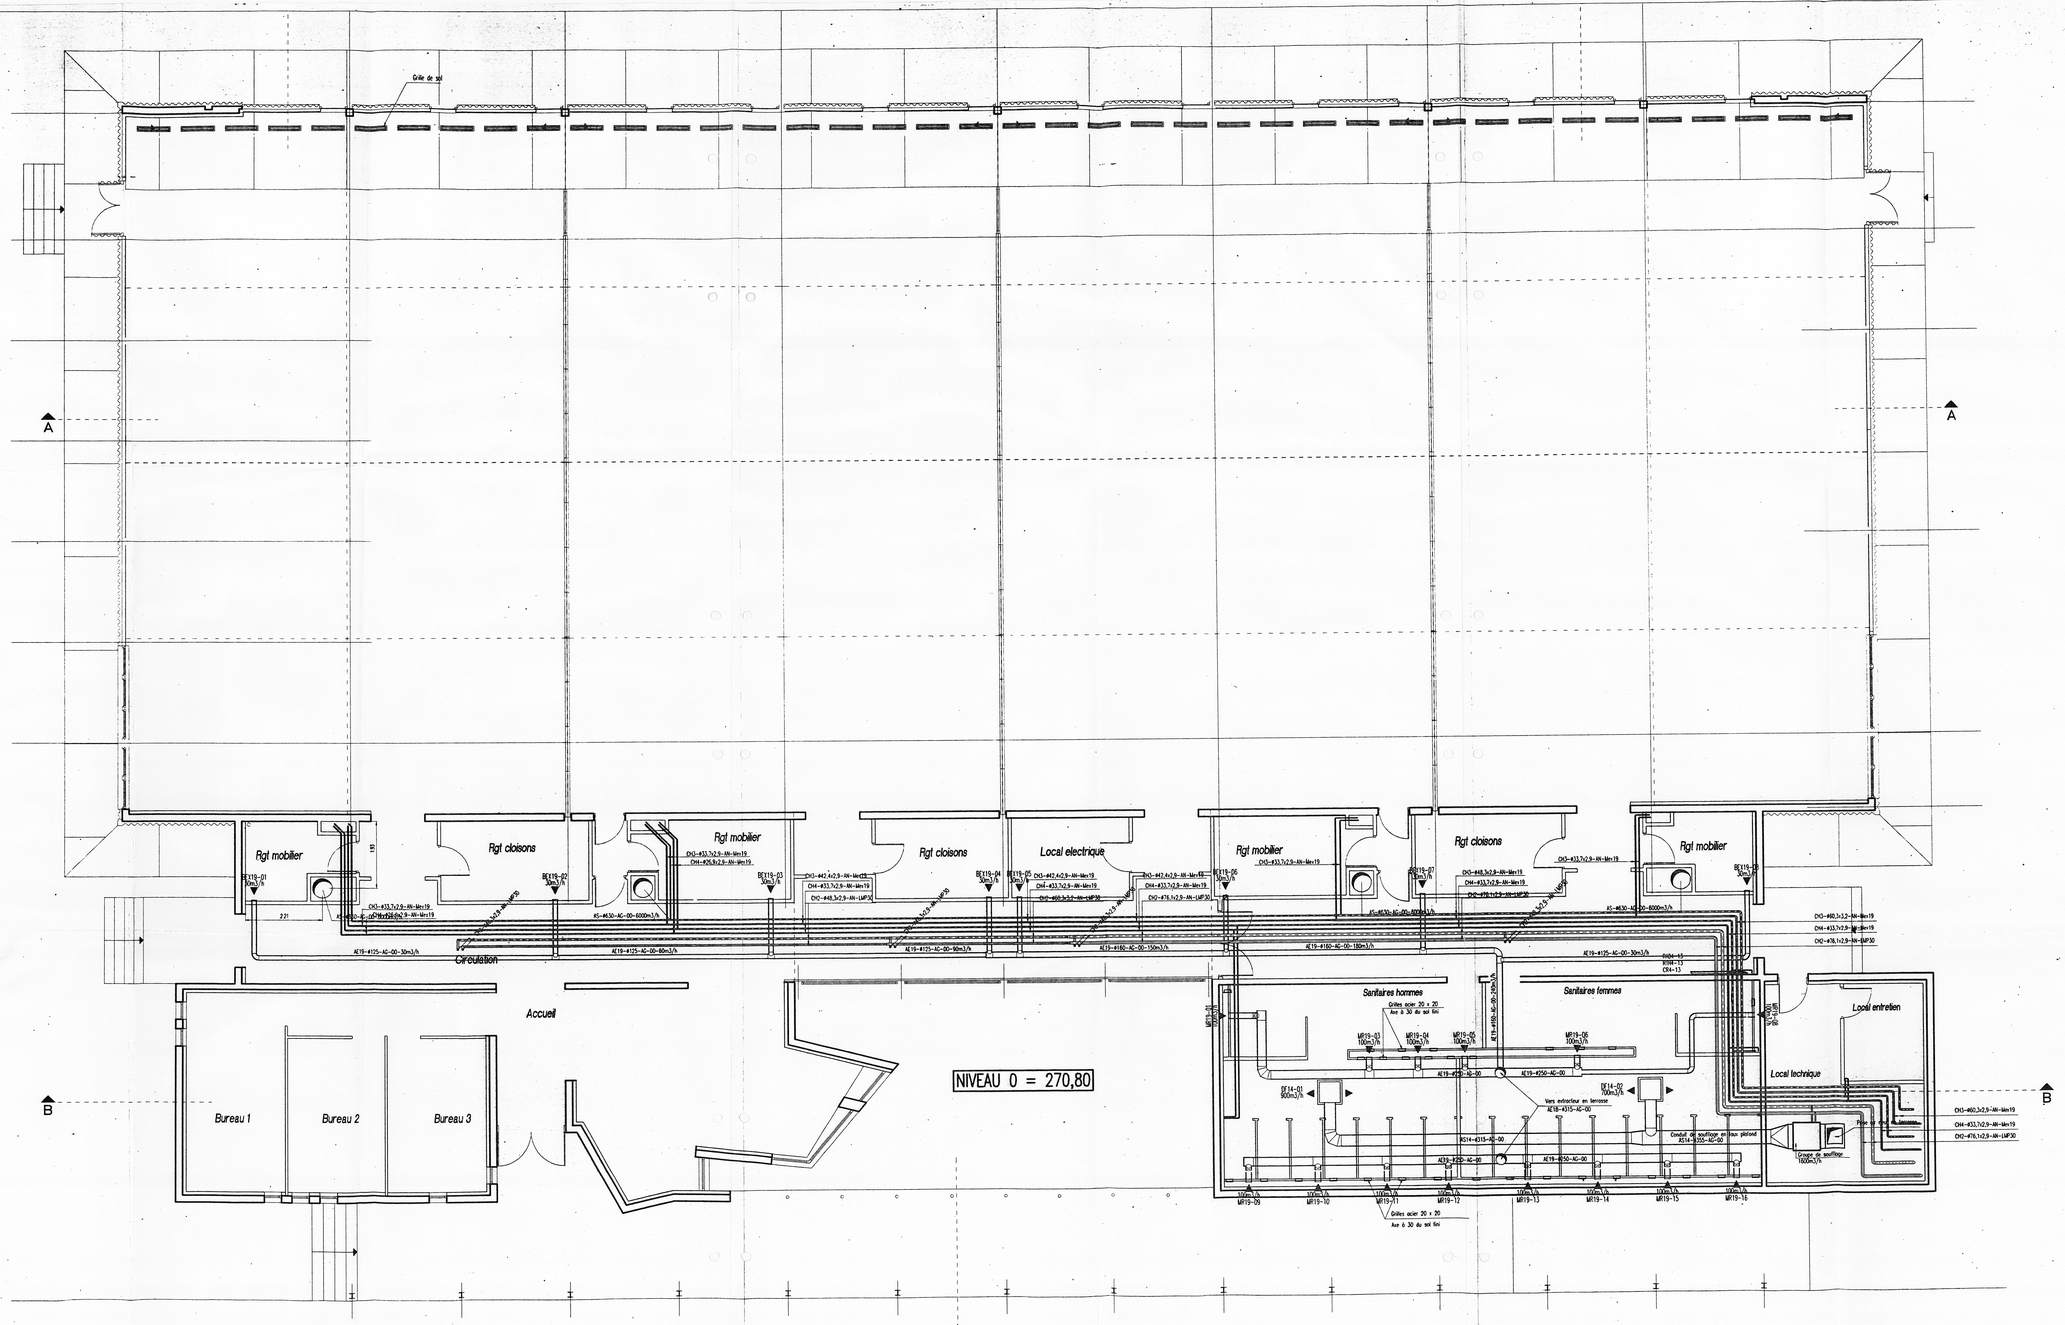

REPERAGE DES RESEAUX

AAAA-BBBB-CC-DDDD
- AAAA: NATURE DU FLUIDE, ET REPERE DE RESEAU
- BBBB: SECTION DU RESEAU
- CC: NATURE DU RESEAU
- DDDD: CALORIFUGE

AAAA-NATURES DE FLUIDES :
- ANAI: AIR NEUF
- ANTX: AIR NEUF TRAITE
- AEVA: AIR REPRIS
- AEXT: AIR EXTRAIT
- AIAX: AIR REJETE
- CVAI: CHAUFFAGE
- EFCI: EAU FROIDE
- EFSA: EAU FROIDE SANITAIRE
- EFSTA: EAU FROIDE SANITAIRE BRUTE
- EFSTX: EAU FROIDE SANITAIRE TRAITEE
- ECSA: EAU CHAUDE SANITAIRE
- ECSSA: EAU CHAUDE SANITAIRE BRUTE
- ECSTX: EAU CHAUDE SANITAIRE TRAITEE
- EUX: EAUX USEES
- EVX: EAUX VANNES
- GAZ: ALIMENTATION DE GAZ
- AEXX: AIR COMPRIME
- X EST LE NUMERO DE REPERE DU RESEAU

BBBB-SECTIONS DE RESEAU:
- POUR LES TUBES: DEXT X EPAISSEUR (EX : 33,7X2,9)
- POUR LES CONDUITS CIRCULAIRES: DU DIAMETRE (EX : 250, 400MM)

CC-NATURE DU RESEAU
- AN: ACIER NOIR
  - AG: ACIER GALVANISE
  - AGR: ALUMINIUM SEMI RIGIDE
  - AZ: ACIER INOXYDABLE
  - CU: CUIVRE
  - PER: POLYETHYLENE RETICULE
  - PVC: POLYCHLORURE DE VINYLE
  - FT: FONTE
  - FV: FLEXIBLE VINYL (VAC)

CALORIFUGE
- 00: NON CALORIFUGE
- LMTHY: LAINE MINERALE, FINITION PVC
- LMTHY: LAINE MINERALE, FINITION INOX
- LMBTH: LAINE MINERALE, FINITION BITUMINEUSE
- LMTHY: LAINE MINERALE, FINITION ALUMINIUM LISSE
- LMTHX: LAINE MINERALE, FINITION ALUMINIUM (CONDUITS D'AIR)
- LMTHX: LAINE MINERALE, FINITION INOX ALUMINIUM (CONDUITS D'AIR)
- PUPHX: POLYURETHANE PRE-GOLE EC MULTI
- PUBHX: POLYURETHANE, FINITION BITUMINEUSE
- PEXHX: POLYSTYRENE EXPANSE, FINITION BITUMINEUSE
- MEPHX: MOUSSE, PRESGOLE (ELASTOMERE)
- MCHX: ARMAFLEX (EX MOUSSE EXPANSEE ARMAFLEX)
- XX: EPAISSEUR DU CALORIFUGE

NOMENCLATURE

- CH1 : chauffage primaire
- CH2 : chauffage, température constante
- CH3 : chauffage par le sol
- CH4 : chauffage, réseau radiateurs
- AN : acier noir
- PER : polyéthylène réticulé
- Mex : calorifuge mousse M1
- Lal : calorifuge coquilles laine minérale
- AC : air extrait
- AS : air soufflé
- AG : acier galvanisé
- DF : diffuseur de soufflage
- Bex : bouche d'extraction autoréglable
- Mf : manchon de régulation autoréglable

CONSEIL REGIONAL DE BOURGOGNE MAITRE D'OUVRAGE
17 Boulevard de la Tremouille 21000 DIJON

CONSTRUCTION D'UNE SALLE MODULABLE
CAMPUS DE L'UNIVERSITE DE BOURGOGNE

DOSSIER DES OUVRAGES EXECUTES

Architecte : Laurent Pierre - Ligne architecture s.a.r.l.
34 rue de l'Europe 2121 Fontaine les Dijon
Tel : 80 56 47 04 - (1) 48 04 79 39
Kean COSKUN architecte assistant

Economie : TRACOR INGENIERIE Tel 80 58 26 26
Electricité : Cabinet CORNET Tel 81 80 86 11
Bureau de controle : APAVE Dijon Tel 80 73 17 31

Dhoosche et Gagliardi Etudes Thermiques
39 avenue du 14 juillet - 21300 CHENOVE
Tel 80 59 69 69
Fax 80 59 69 70
Bureau d'etudes genie climatique et fluides

CH03

CHAUFFAGE VENTILATION

RESEAUX EN FAUX PLAFOND

1/50

Avril 1996