

CAMPUS DE L' UNIVERSITE DE BOURGOGNE

CONSTRUCTION D' UNE SALLE MODULABLE

Maitre d' Ouvrage : **CONSEIL REGIONAL DE BOURGOGNE** 17 Boulevard de la Tremoille 21000 DIJON

Architecte : **Laurent PIERRE et Kaan COSKUN**
34 rue de l Europe 21121 FONTAINE LES DIJON tel 80.56.47.04 - (0)48.04.79.39

Entreprise : **SAEE** Rue des Creuzots BP 609 21016 DIJON cedex tel 80.58.99.30

HA8

Bureau d'Etudes 13 Rue Ste Anne
21000 DIJON

tel 80 30 45 23

fax 80 30 86 63

dessine par :
BU

Dijon le :
16/10/95

responsable
AL

echelles :
1/50

dossier :

95050

Page 1

DOE

plan :


09


Pht REZ DE CHAUSSEE

DALLE


ferrallage

indice	date	modifications	demandeur

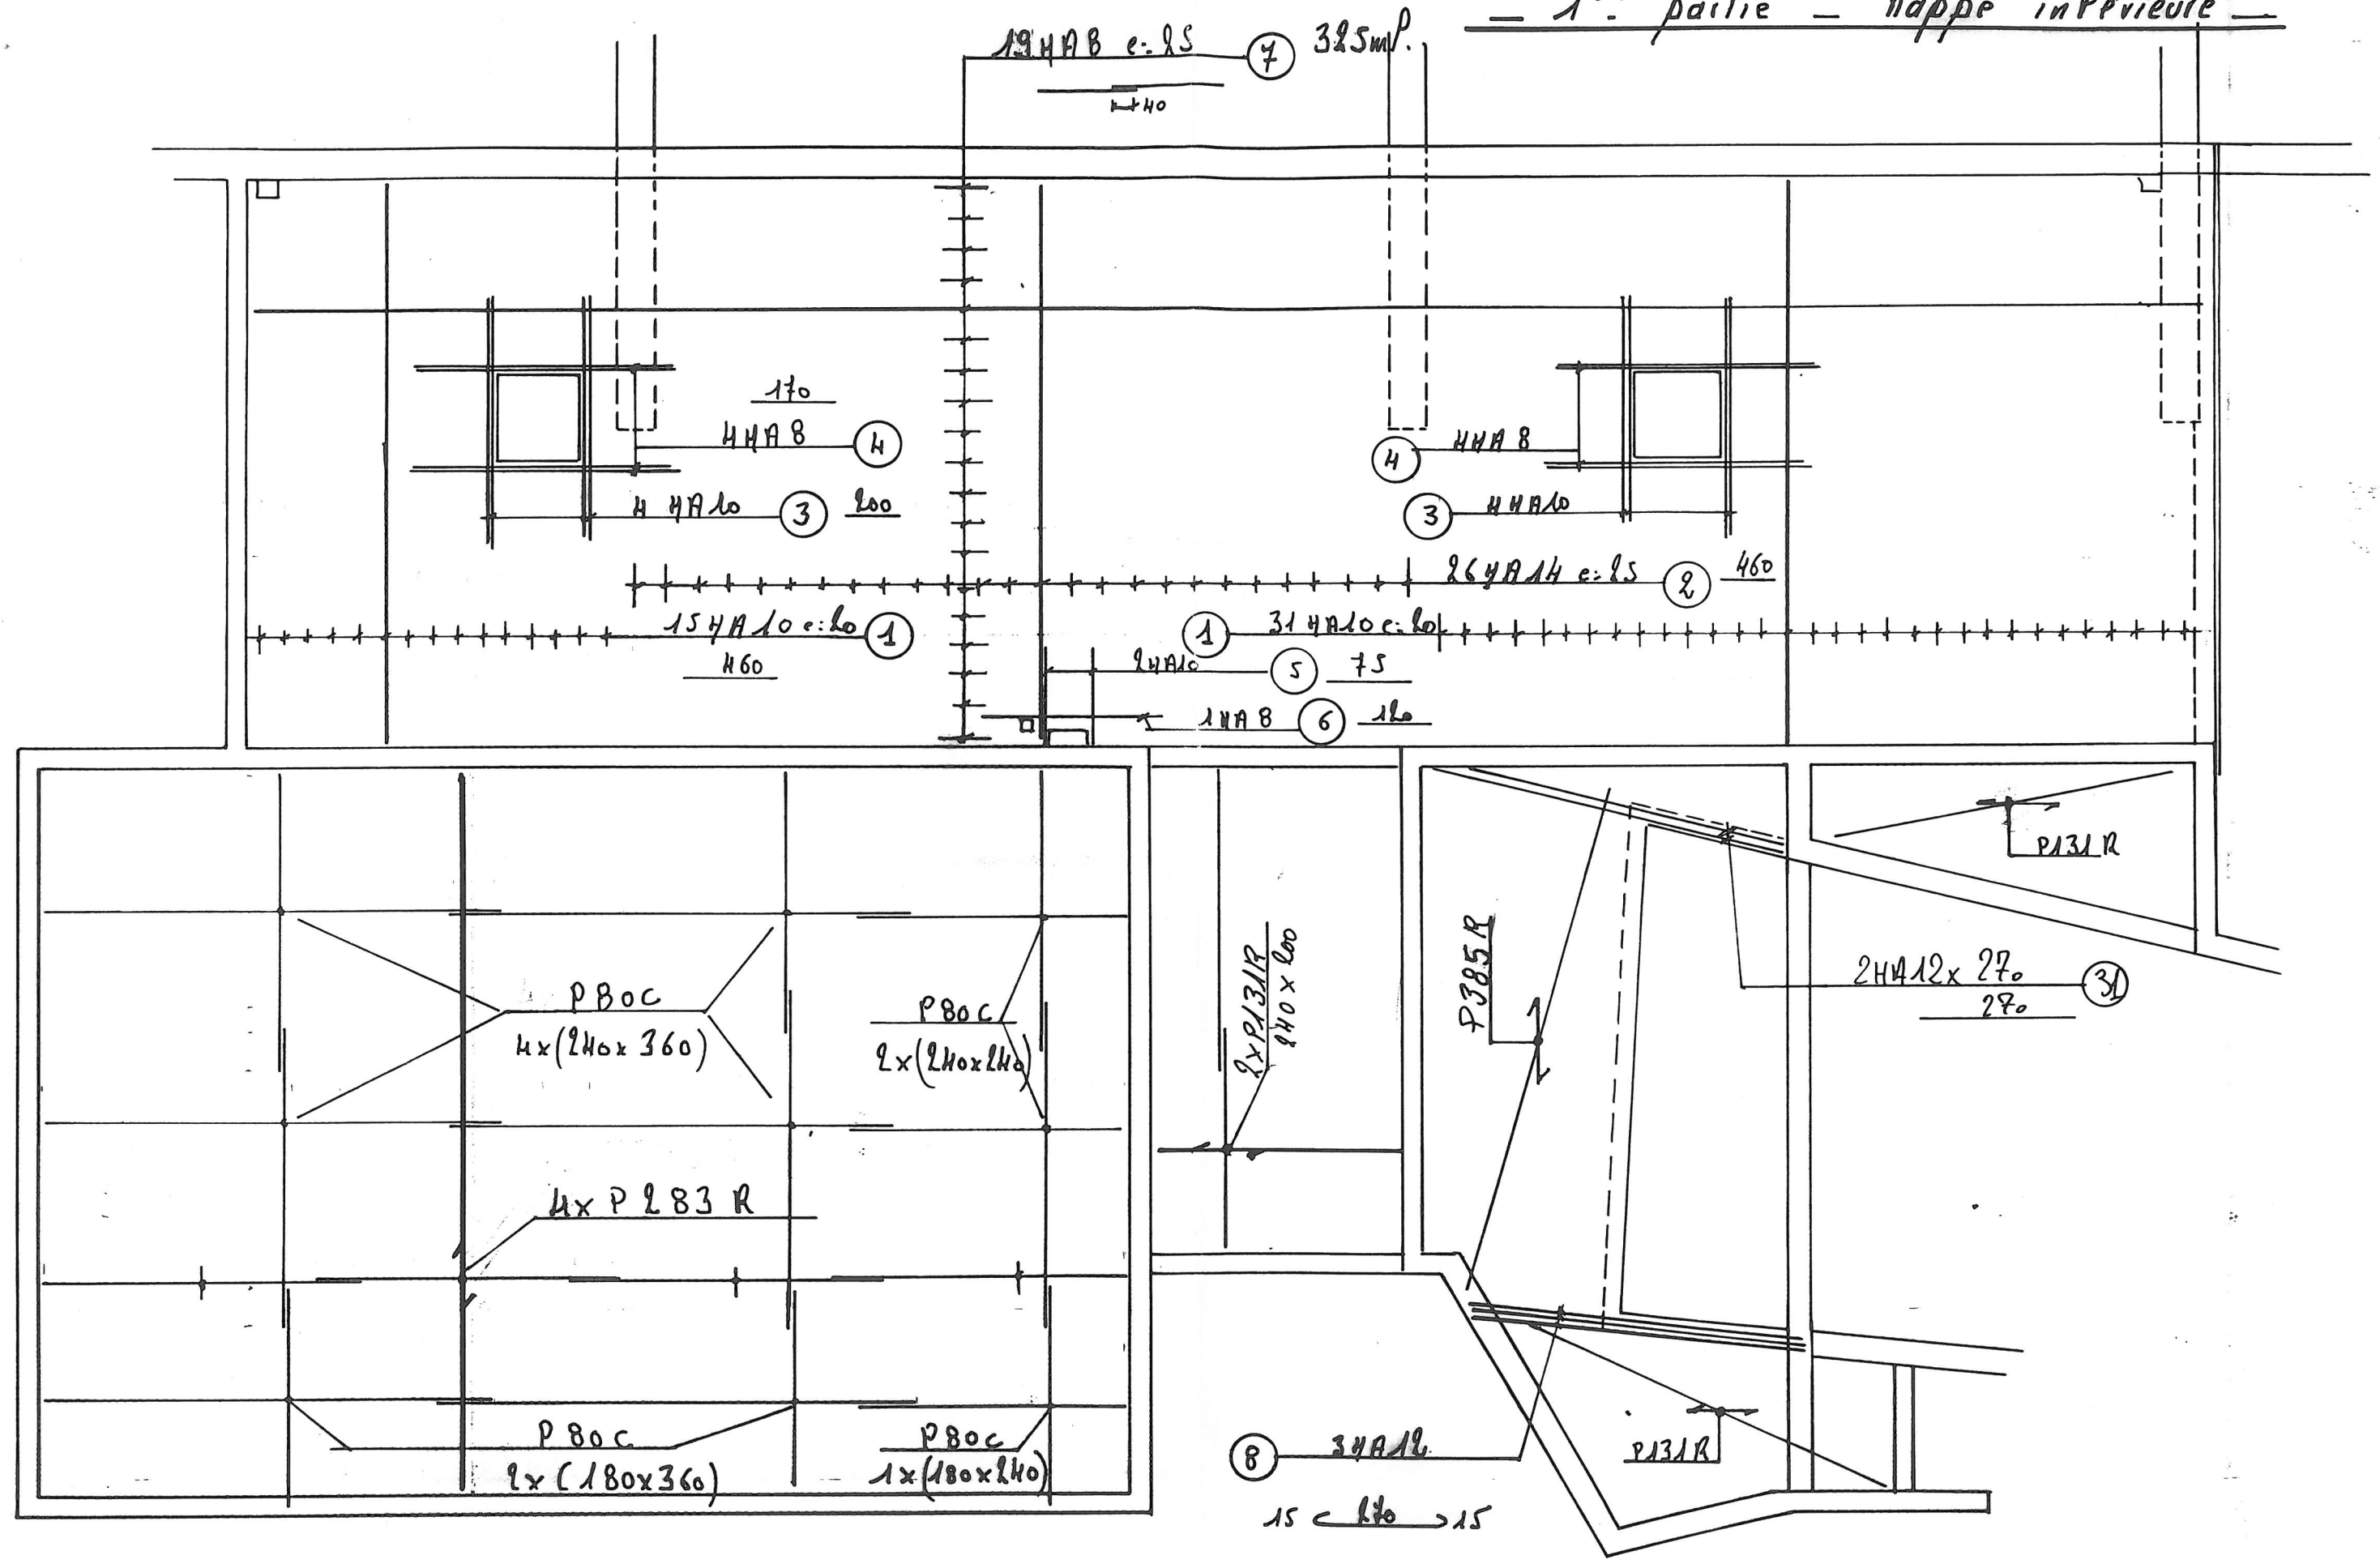


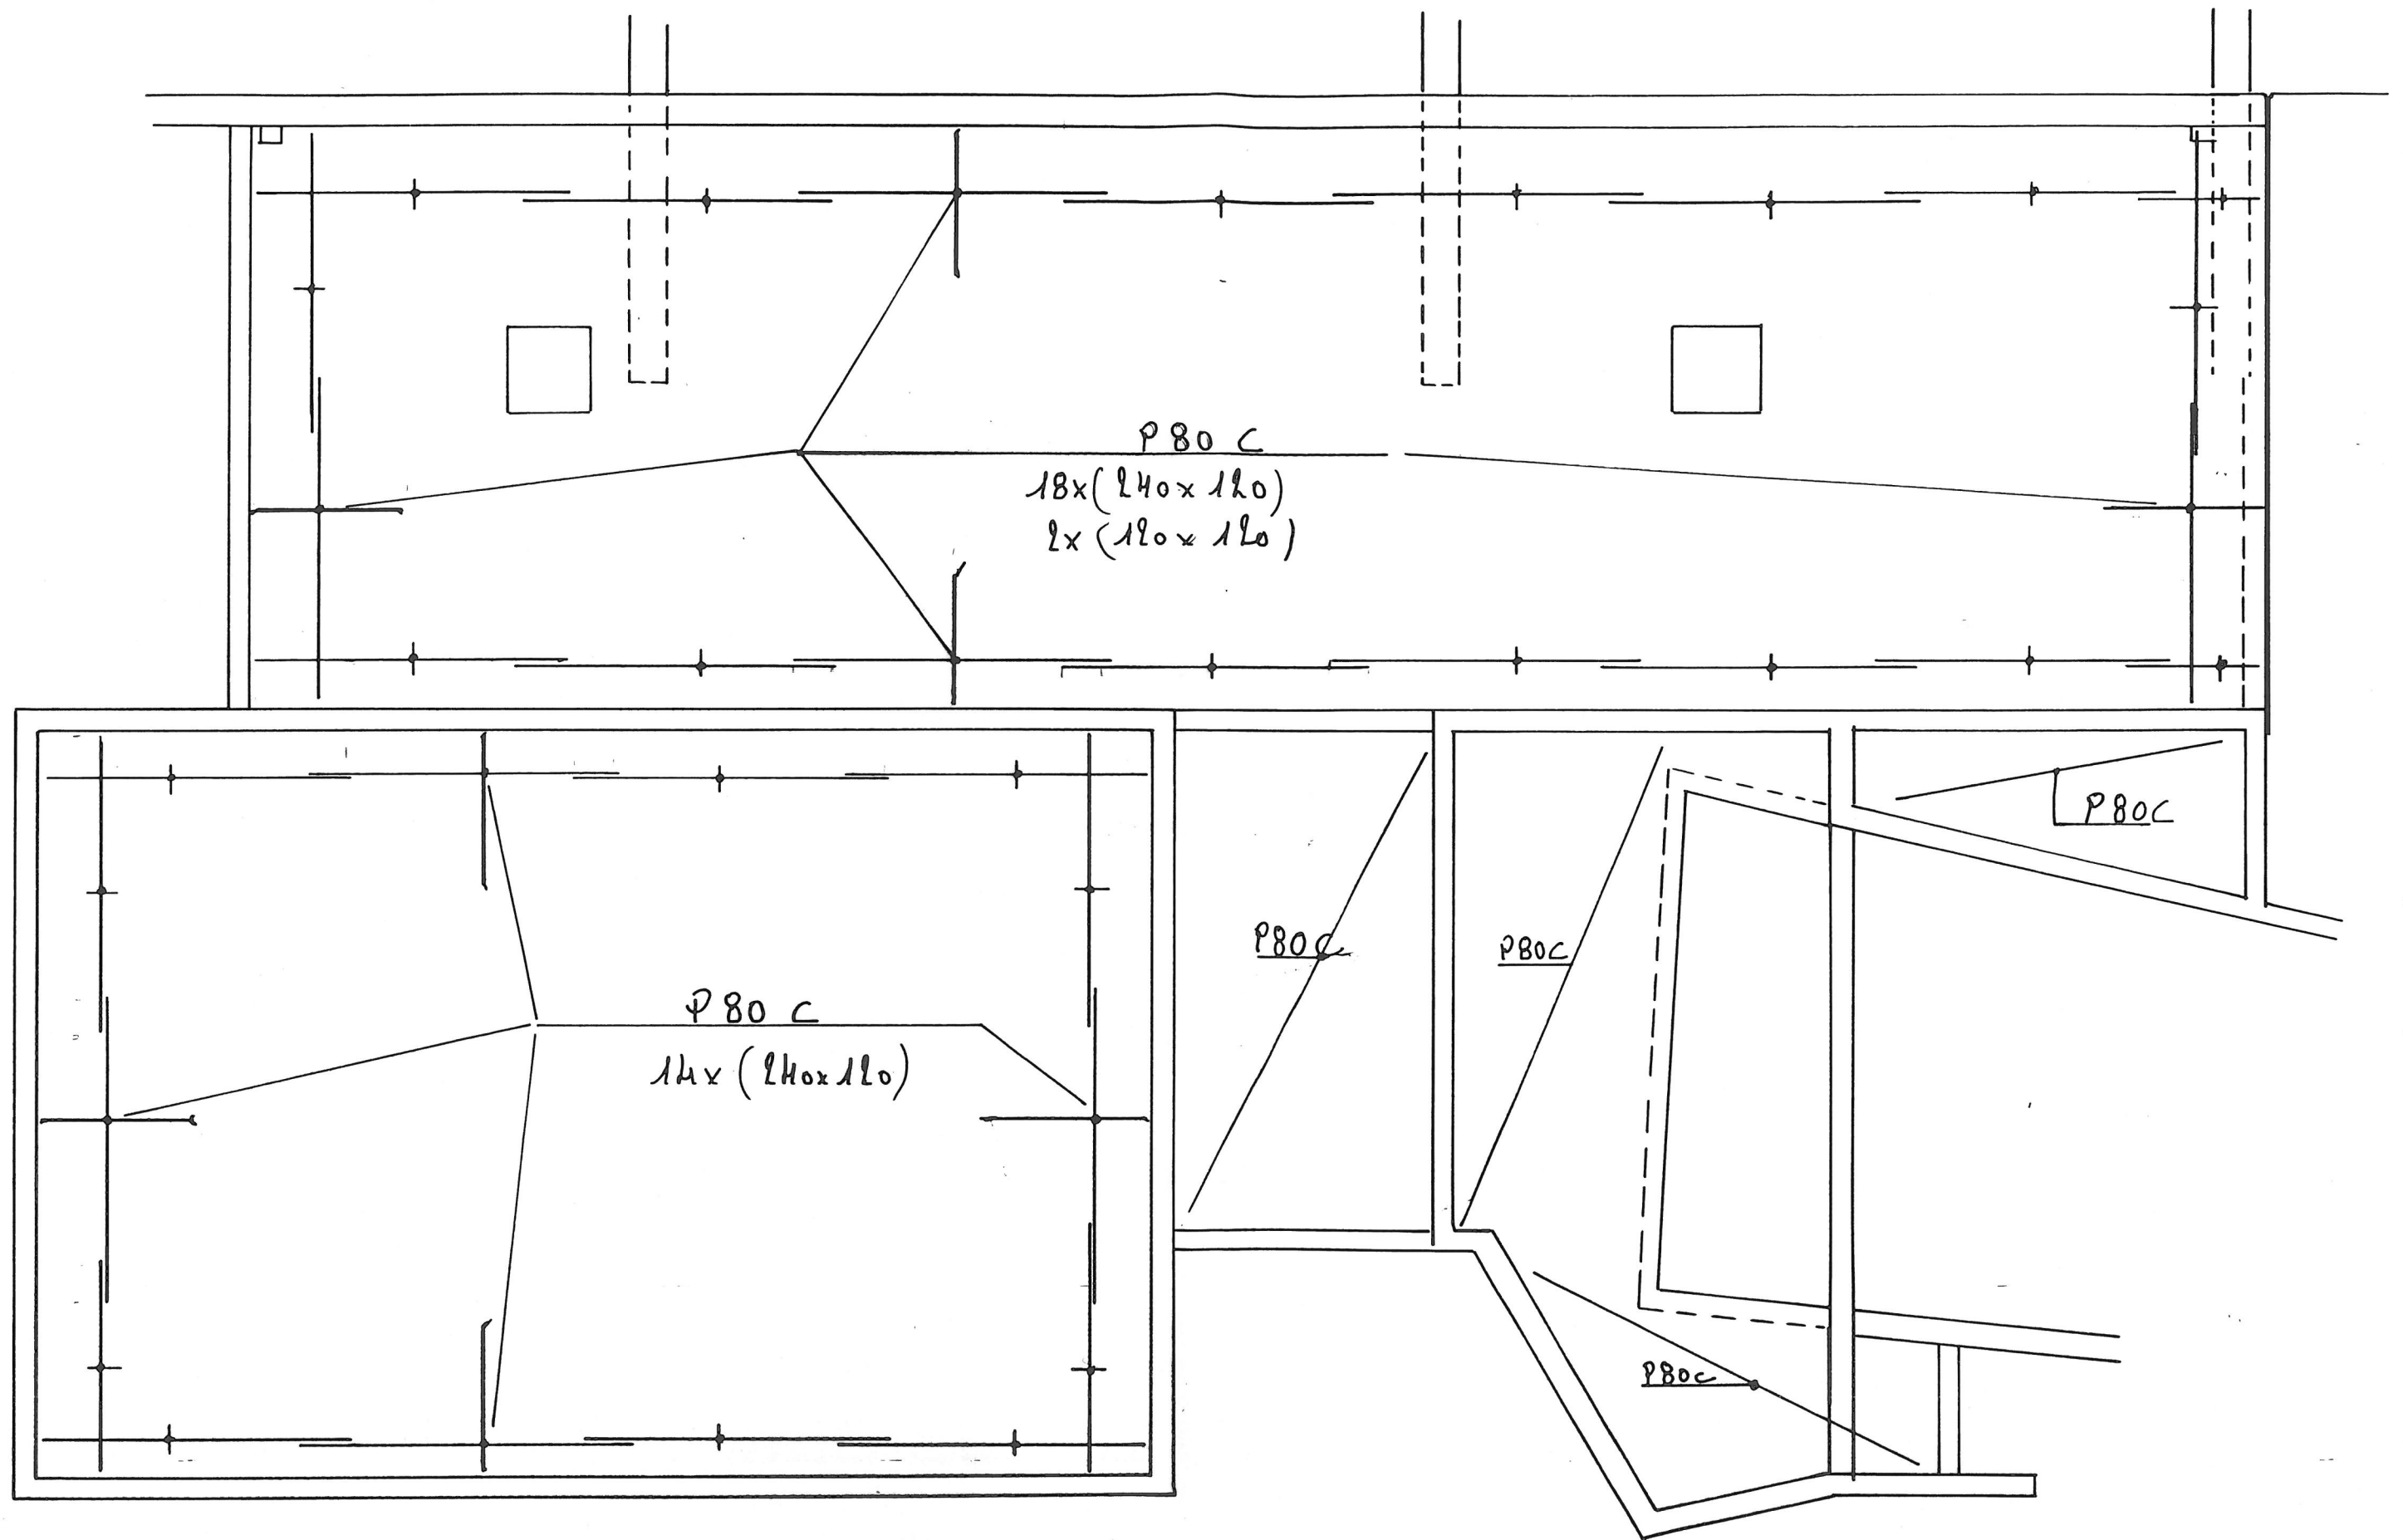

- nappe inferieure -

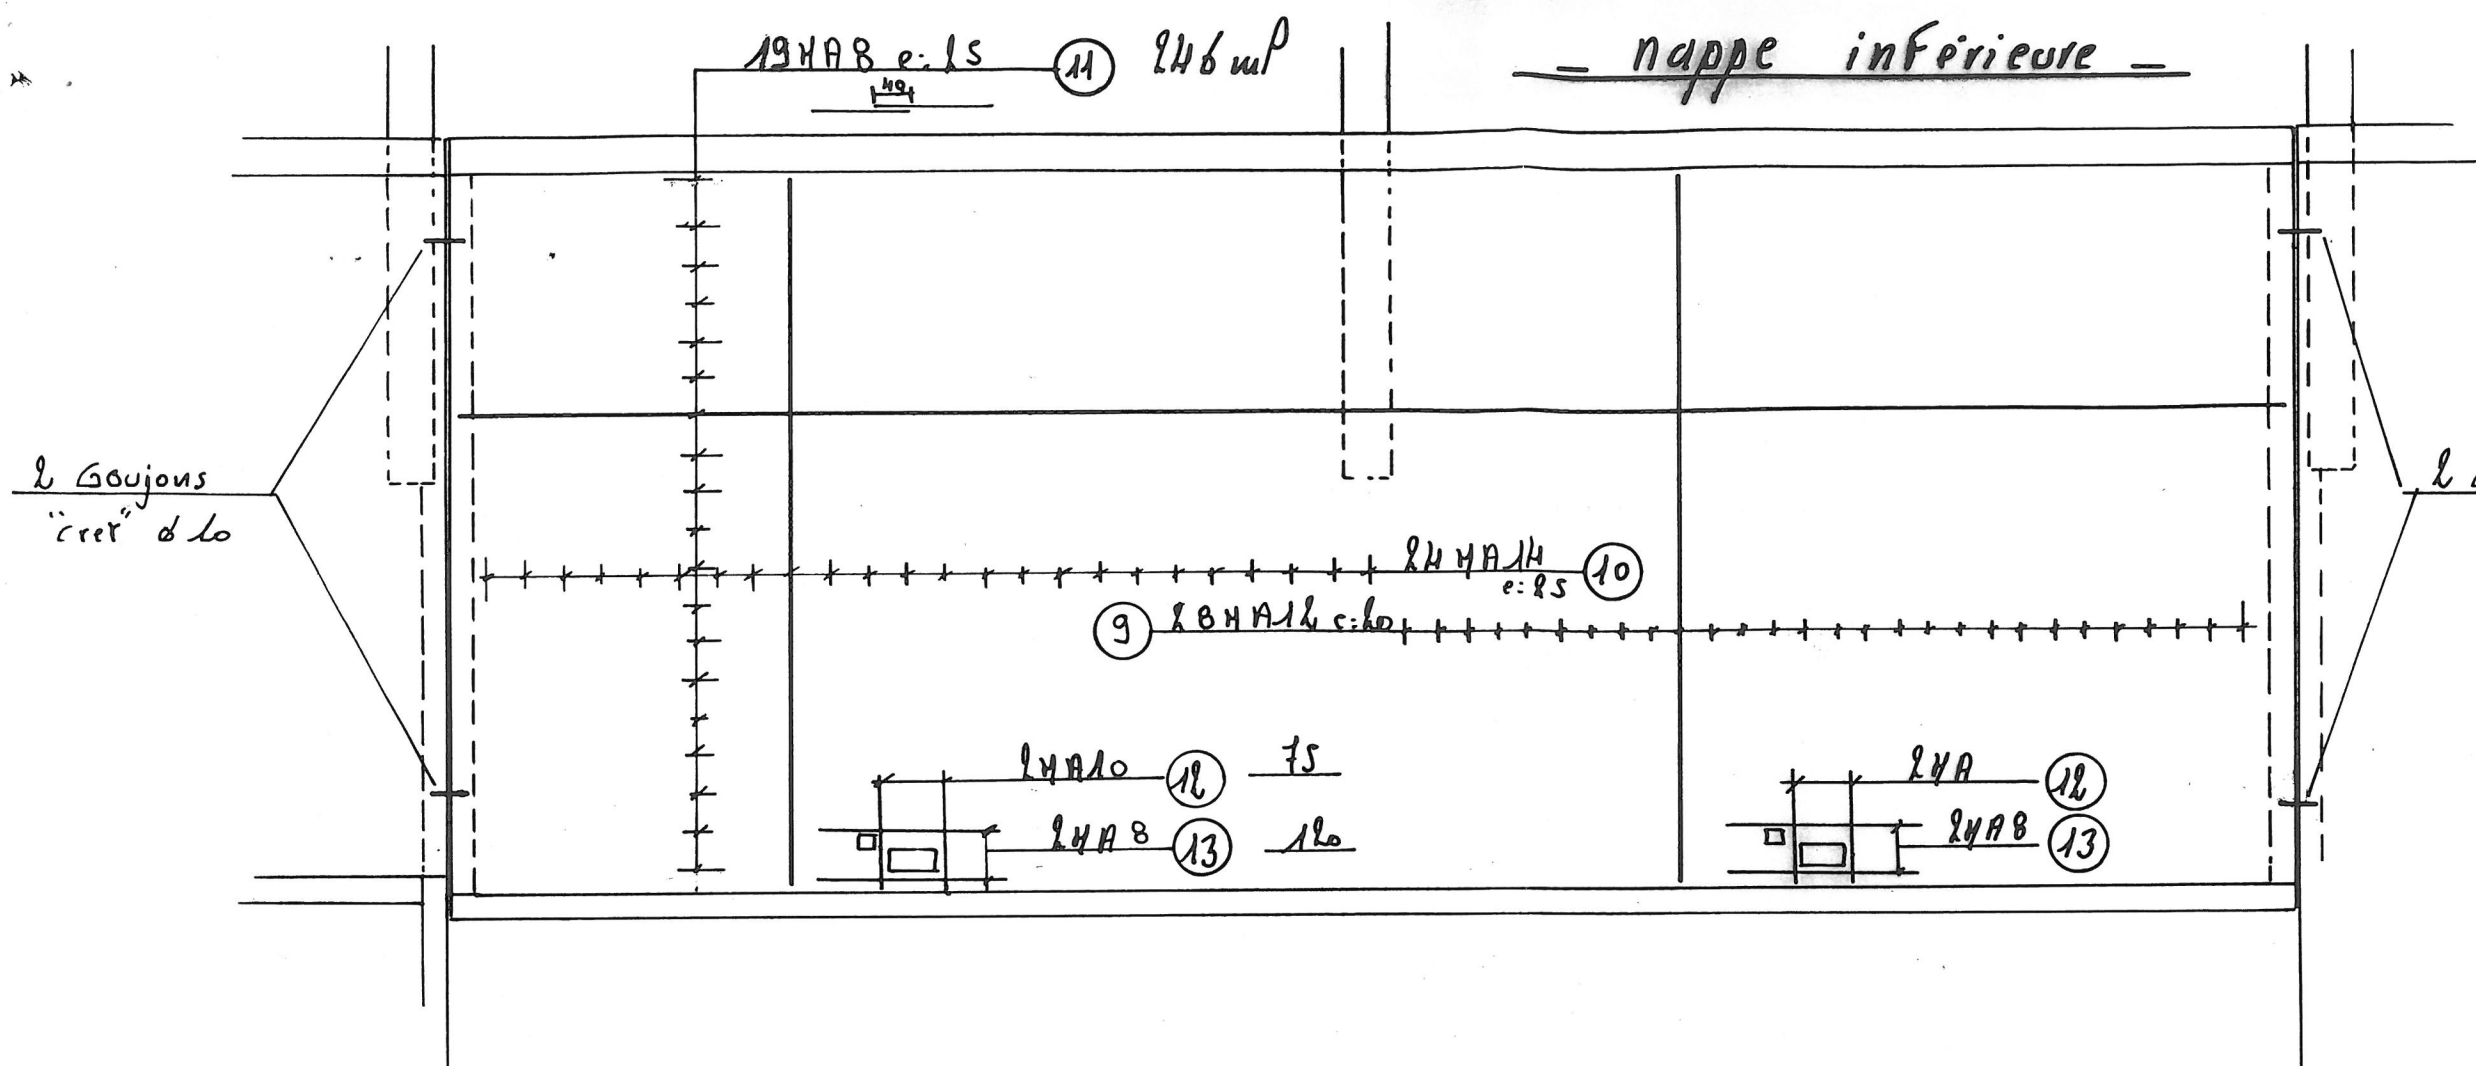


- nappe superieure -

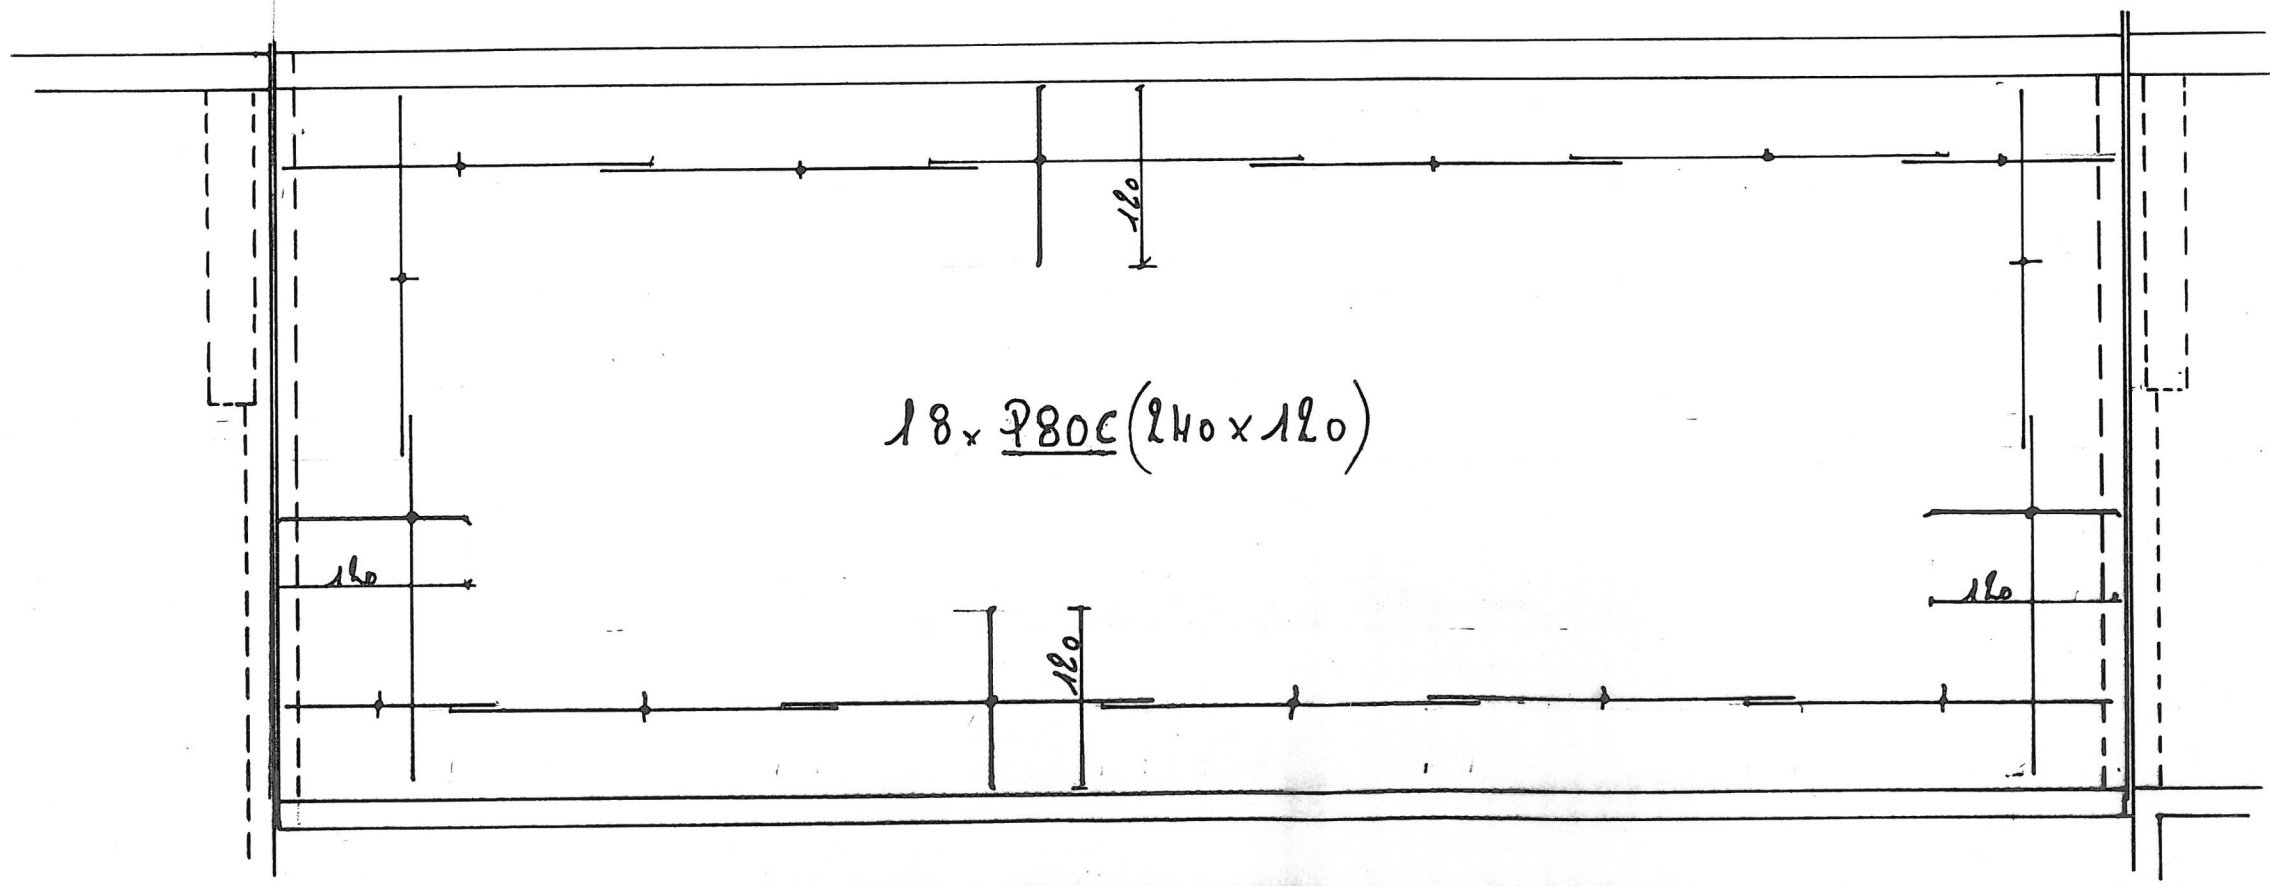

3^{eme} partie - Nappe supérieure




⑥

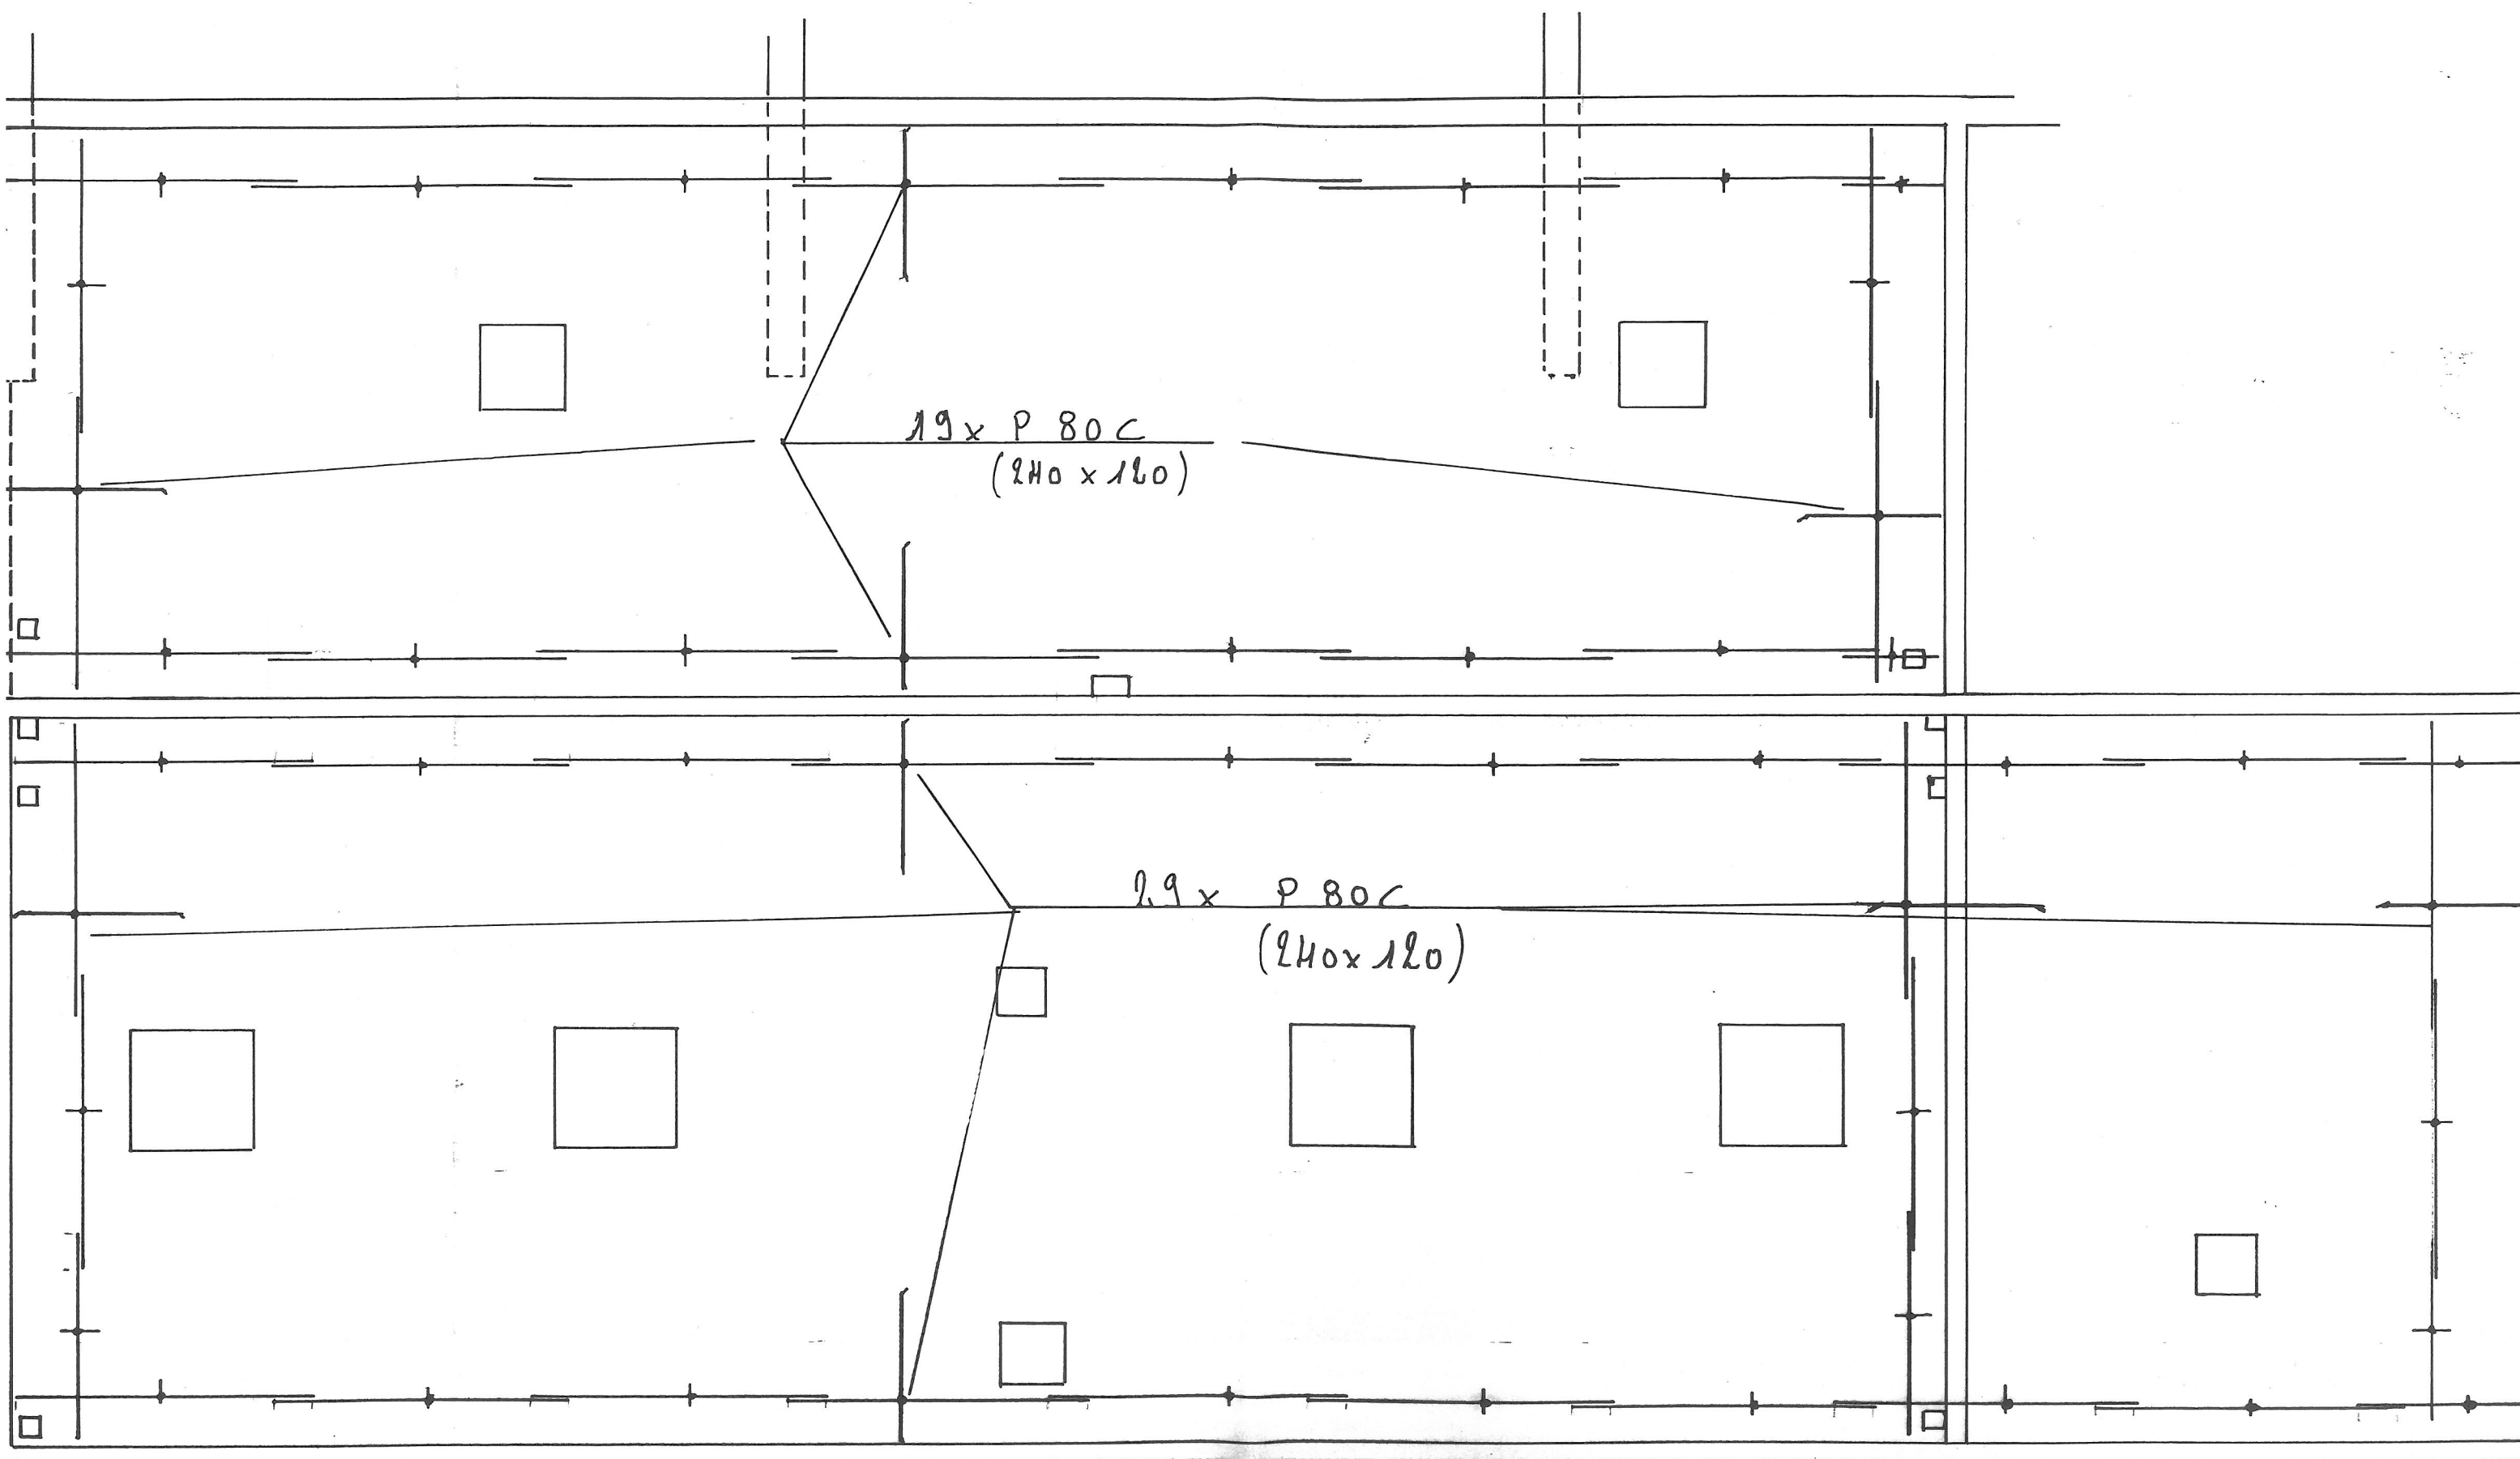

RenForks chainage


A Heures Voile ep 30

7


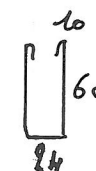
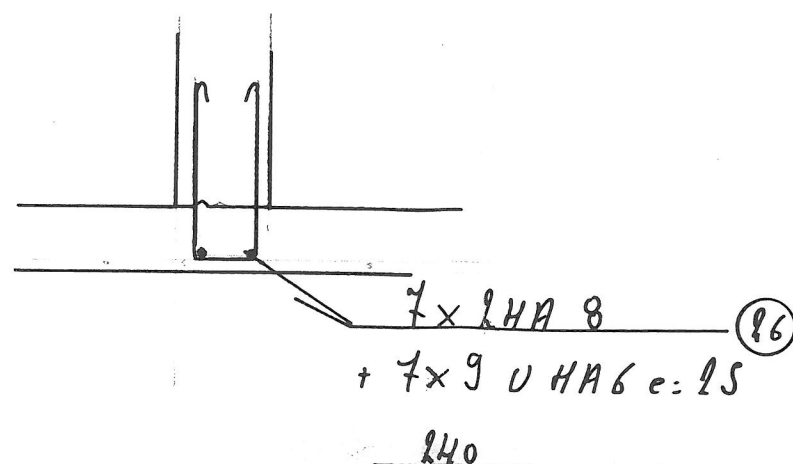
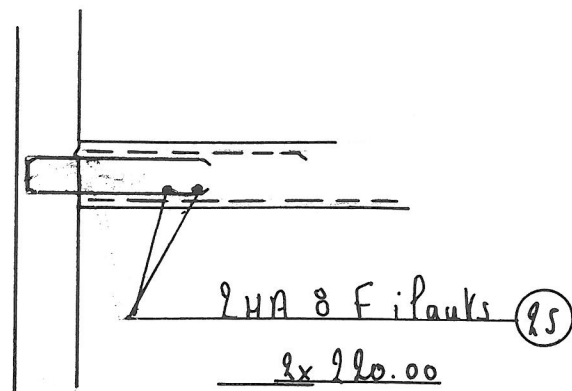


- Verrière -

- J. D -

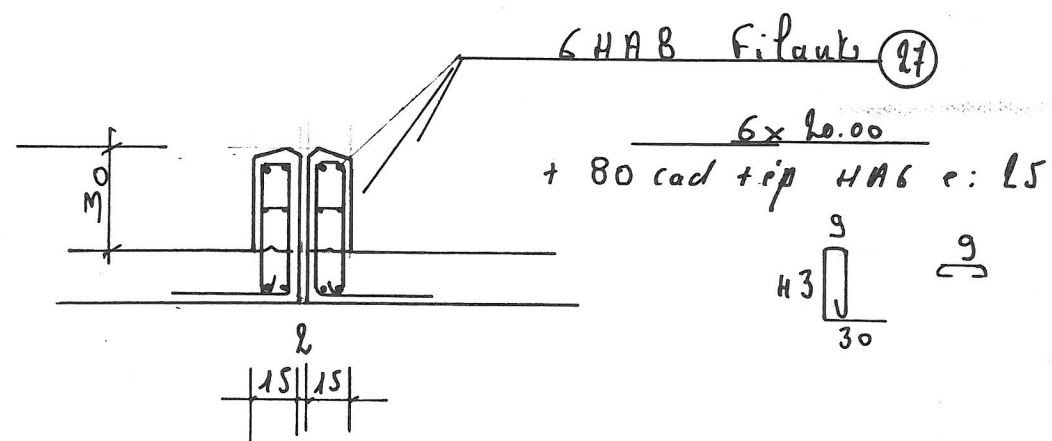

(17)

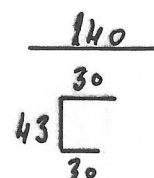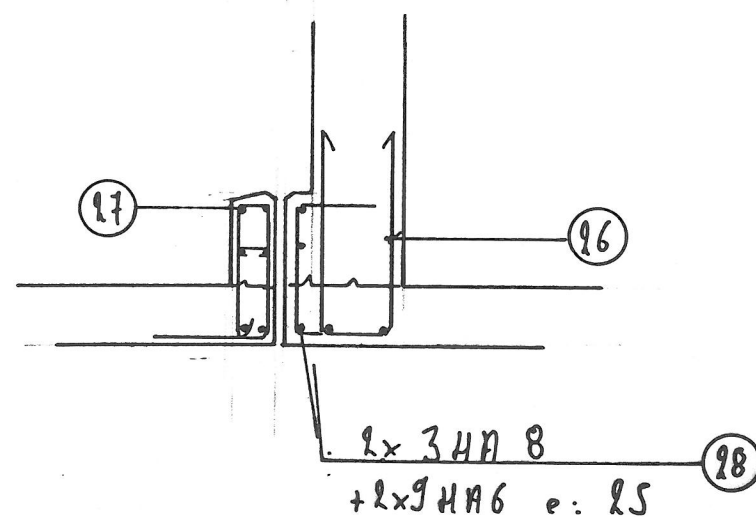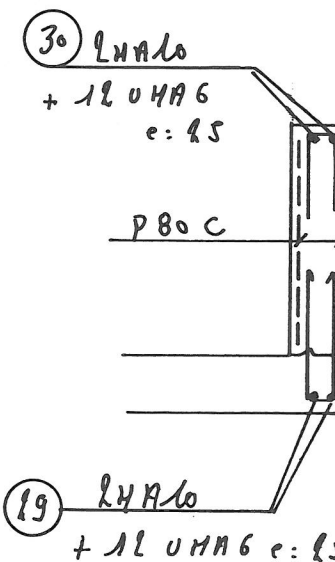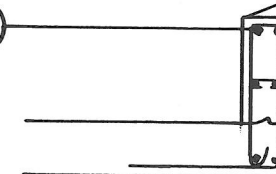

- Dalle niveau 27820 -

- Nappe inférieure -

- Nappe supérieure -

