


coupe transversale

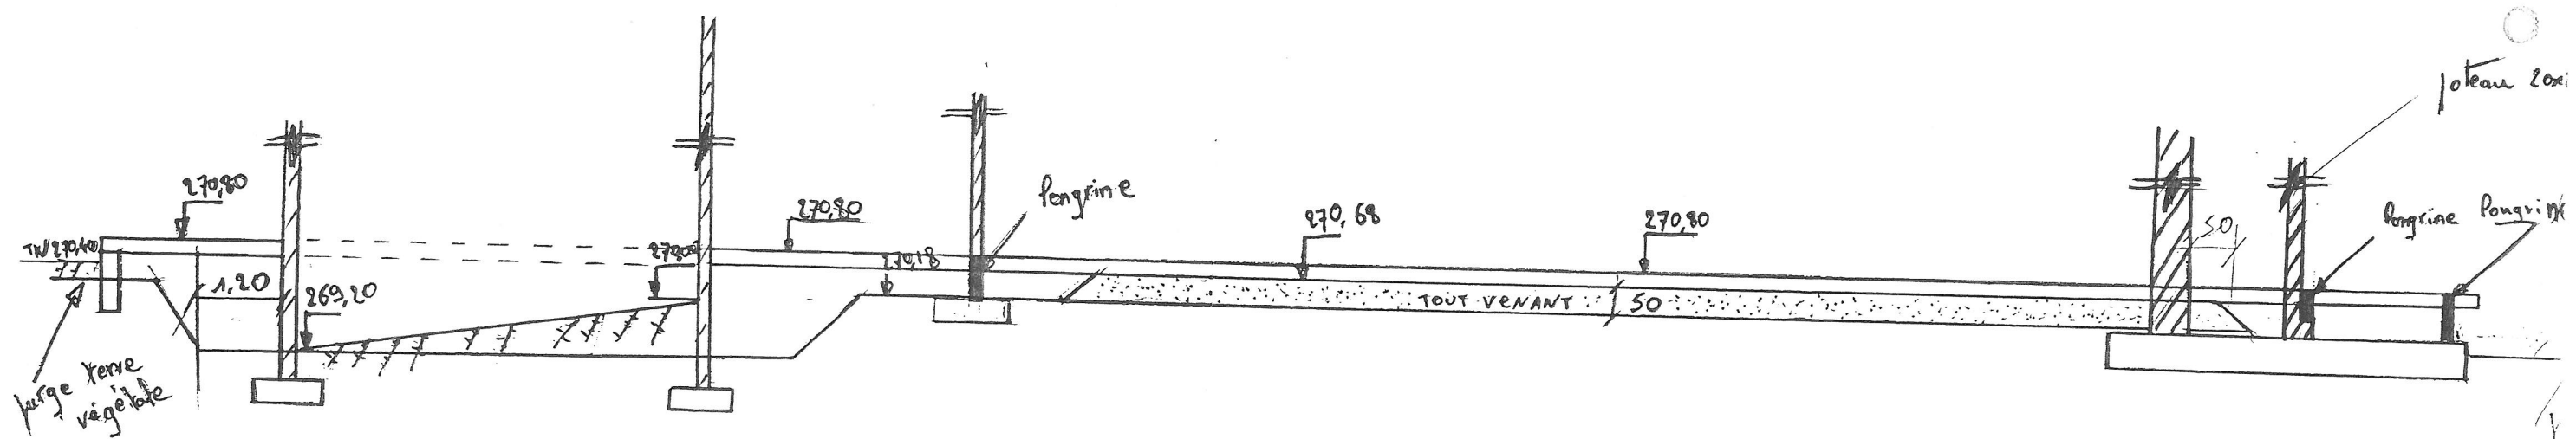

⚠ respecter la cote de 1,20

SALLE MODULABLE
A DISON

DETAIL DU TERRASSEMENT
ET DE LA PLATEFORME
1^{re} phase

SAGE CÔTE D'OR 28/08/19

Detail n° 8371 / 02

Coupe longitudinal

270,68

270,18

269,20


270,18 + poutre

1,20

50

1,20

1,20

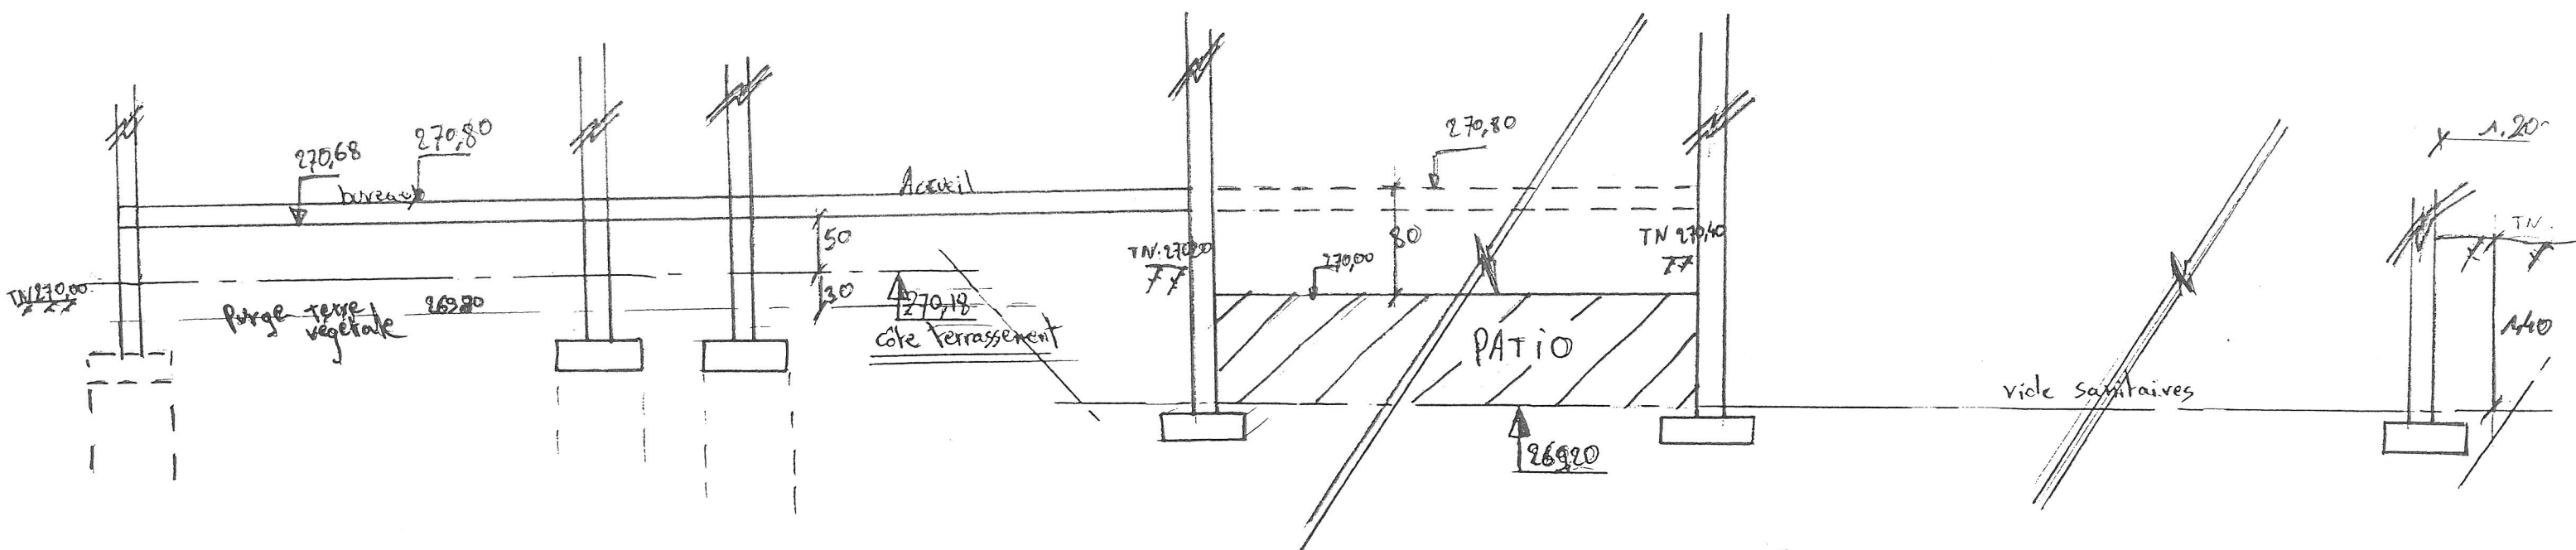

DETAIL DU TERRASSEMENT
ET DE LA PLATEFORME

Detail n° 8371/03

SARE WE DO

RME 1st Phase
28/08/95


Salle Modulable à Dison

Détail de principe sur les gaines
de ventilation enterrées

(Base : coupe longitudinale Architecte)

SAEE côte D'or 30/01

Détail n° 8371/04

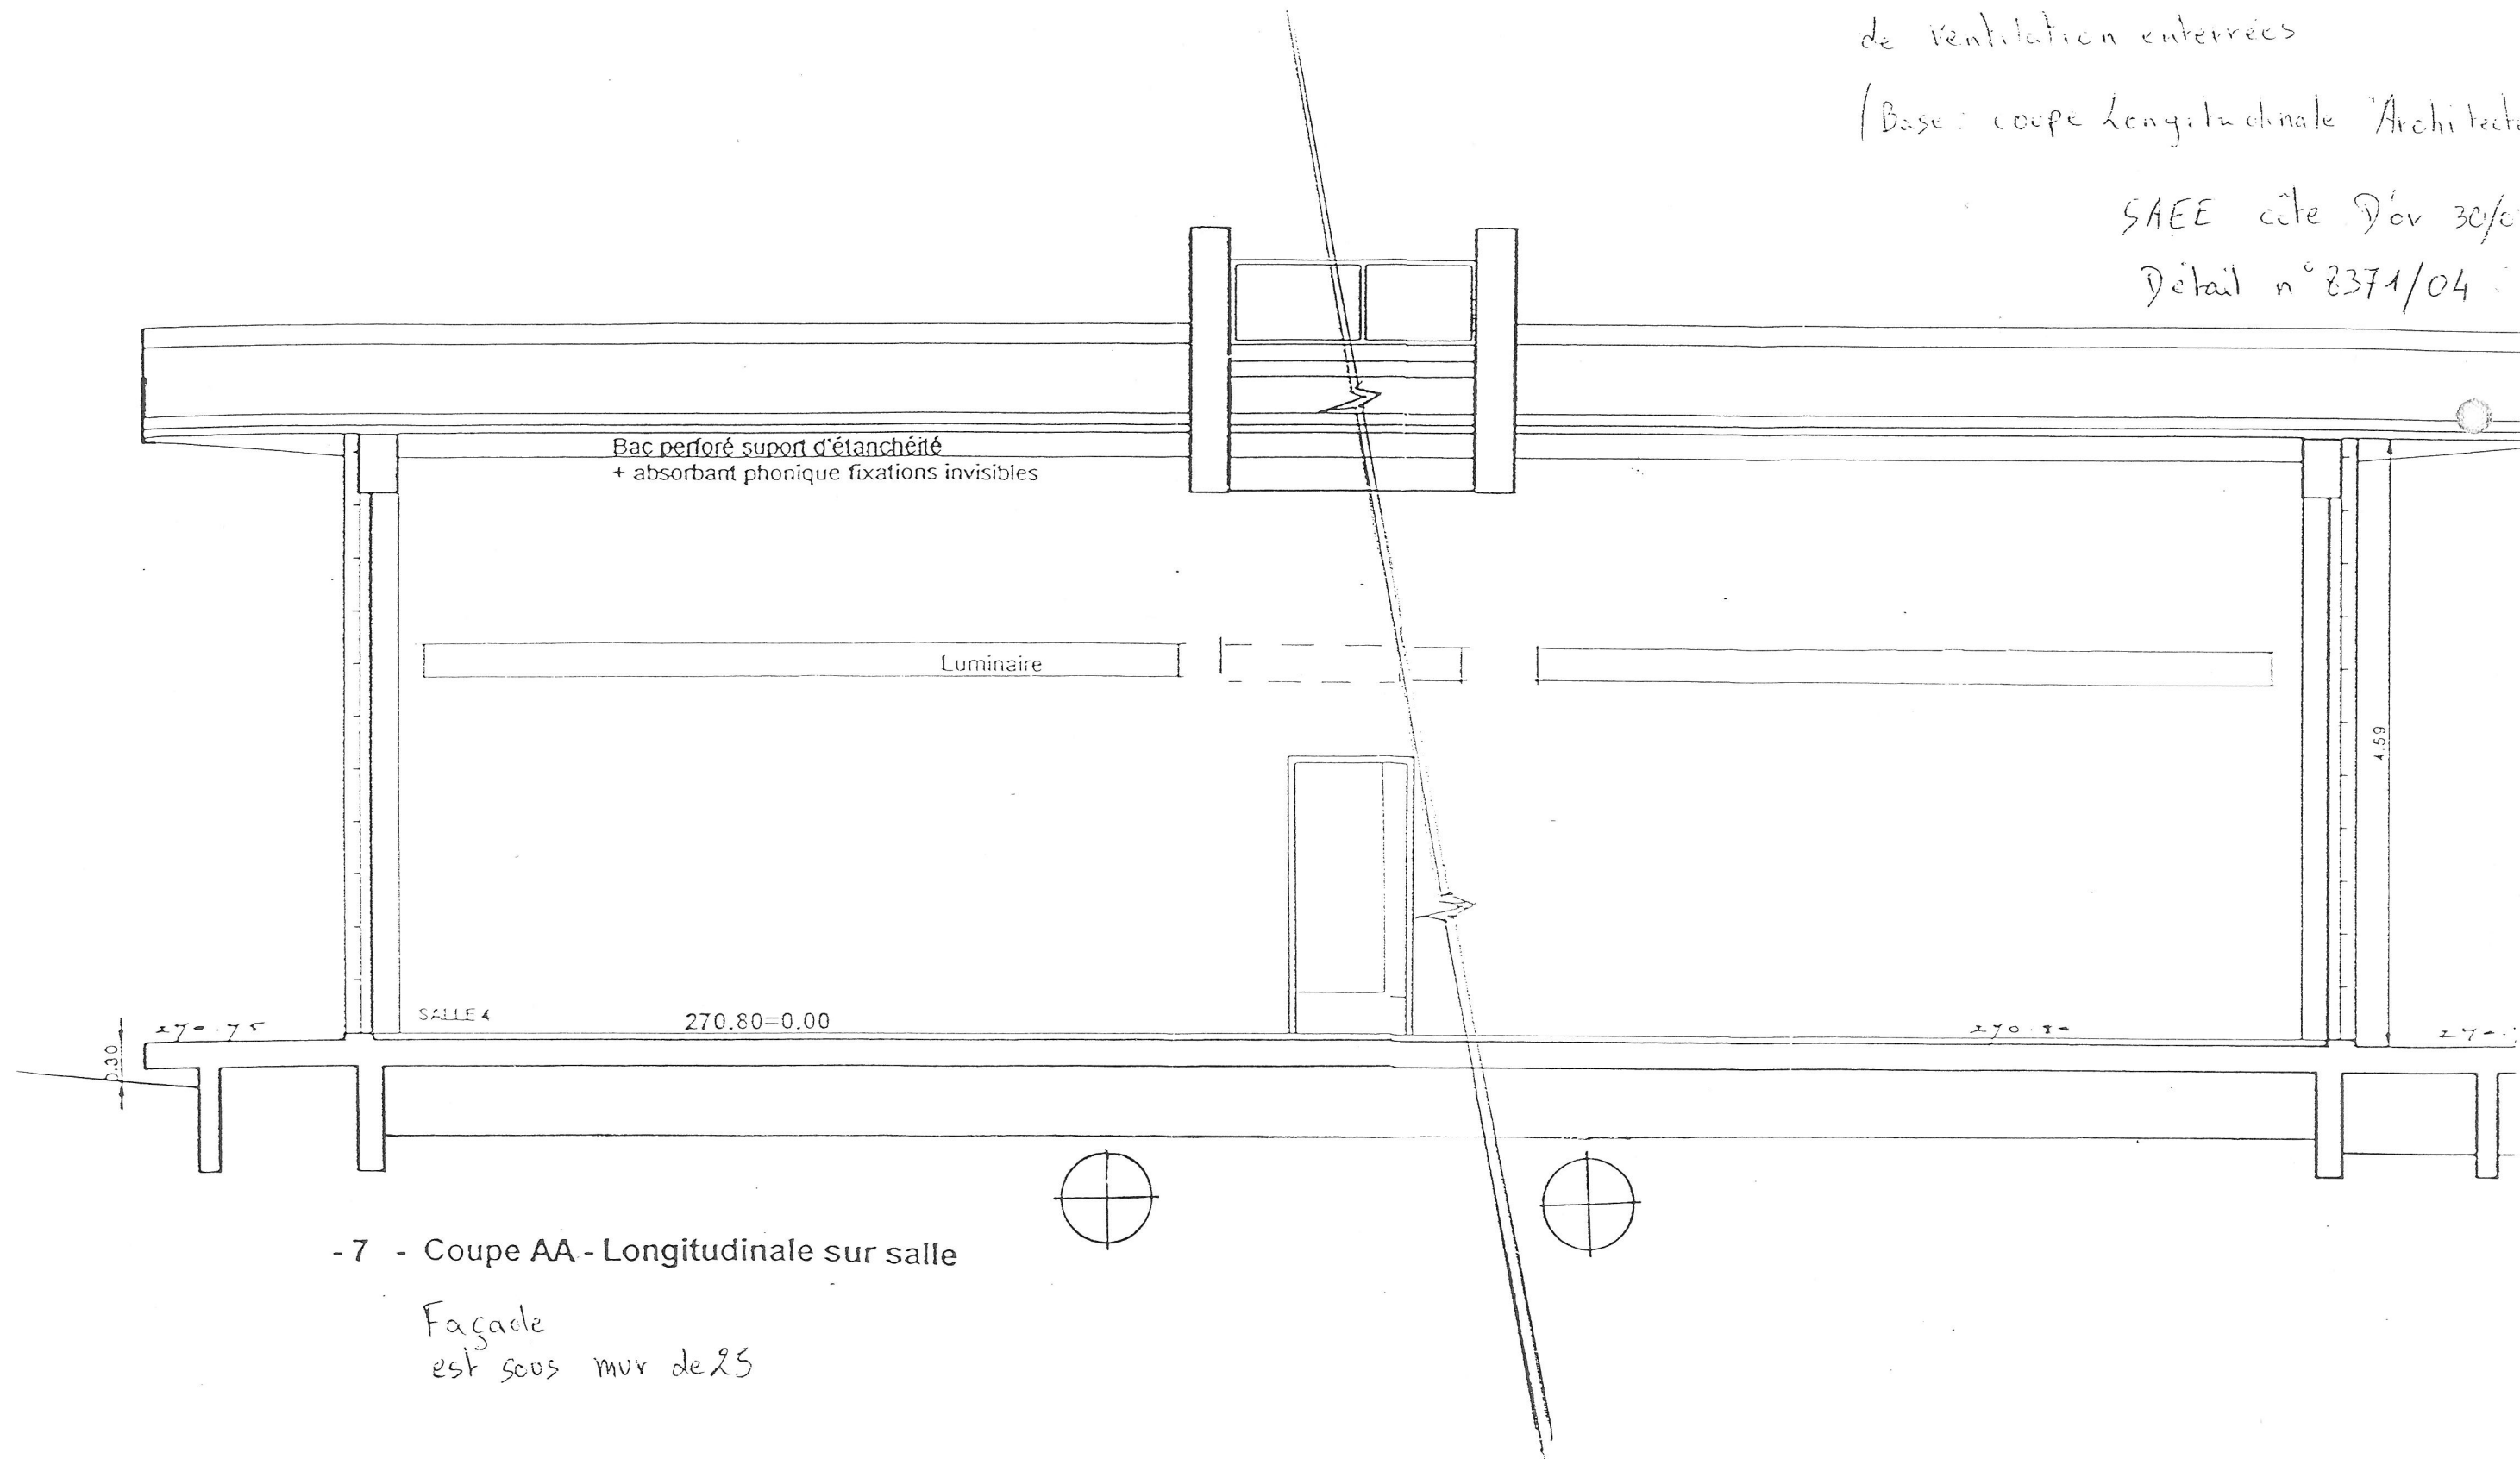

- 7 - Coupe AA - Longitudinale sur salle

Façade
est sous mur de 25


Salle Modulable à D'JON

Détail de principe sur les gaines
de ventilation enterrées

(Base: coupe longitudinale "Architecte")

SAEE côte D'or 30/08/95

Détail n° 8371/05

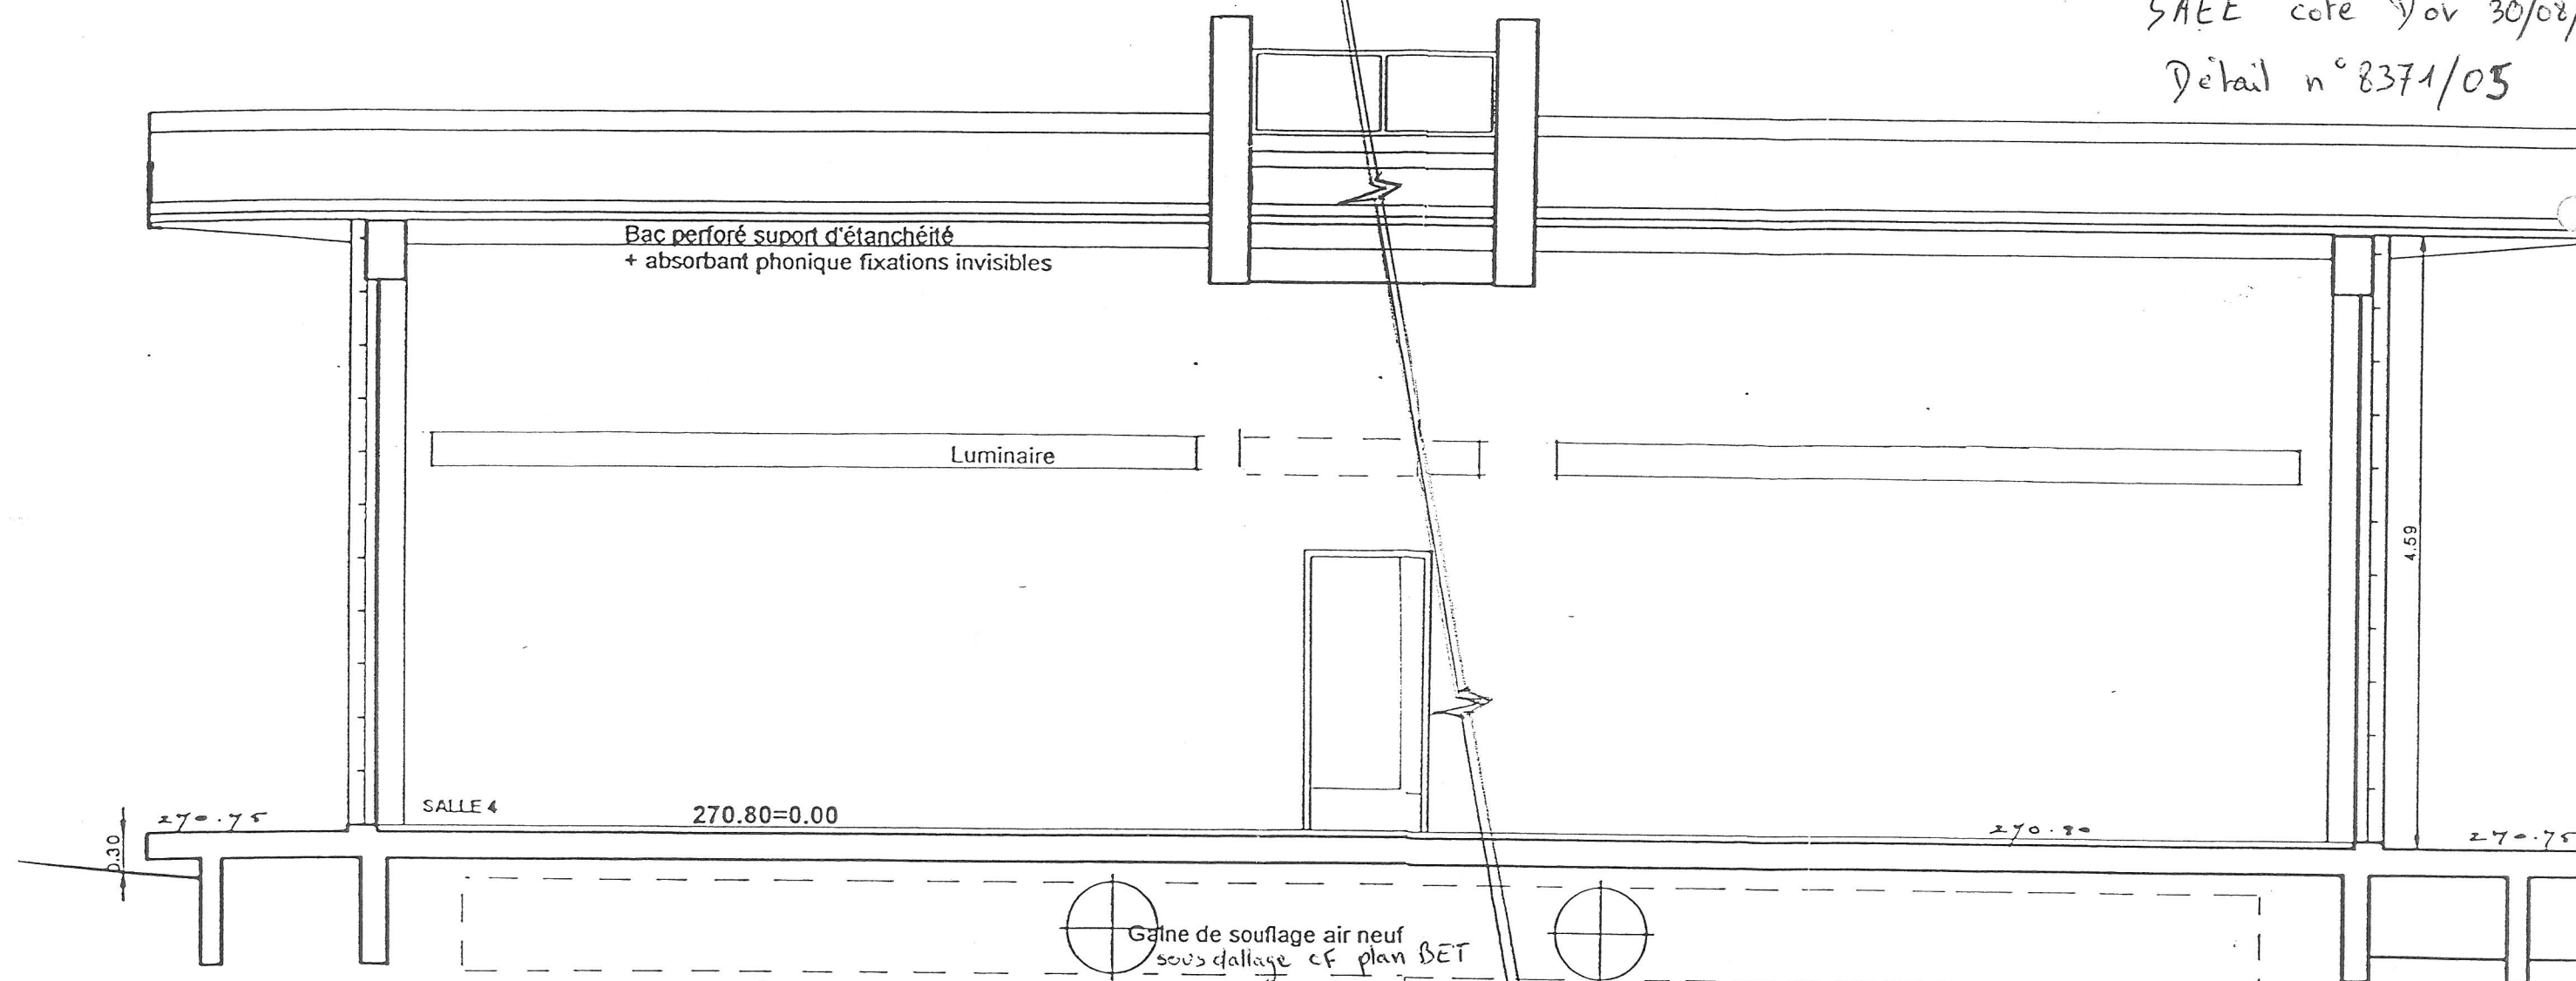

- 7 - Coupe AA - Longitudinale sur salle

Ech.: 1/50

Façade Ouest