



Plan EP façade est  
Salle modulable à Dijon  
Détail de principe EP façade est  
SAEE cote d'or 16/10/93  
Détail n° 8371/06

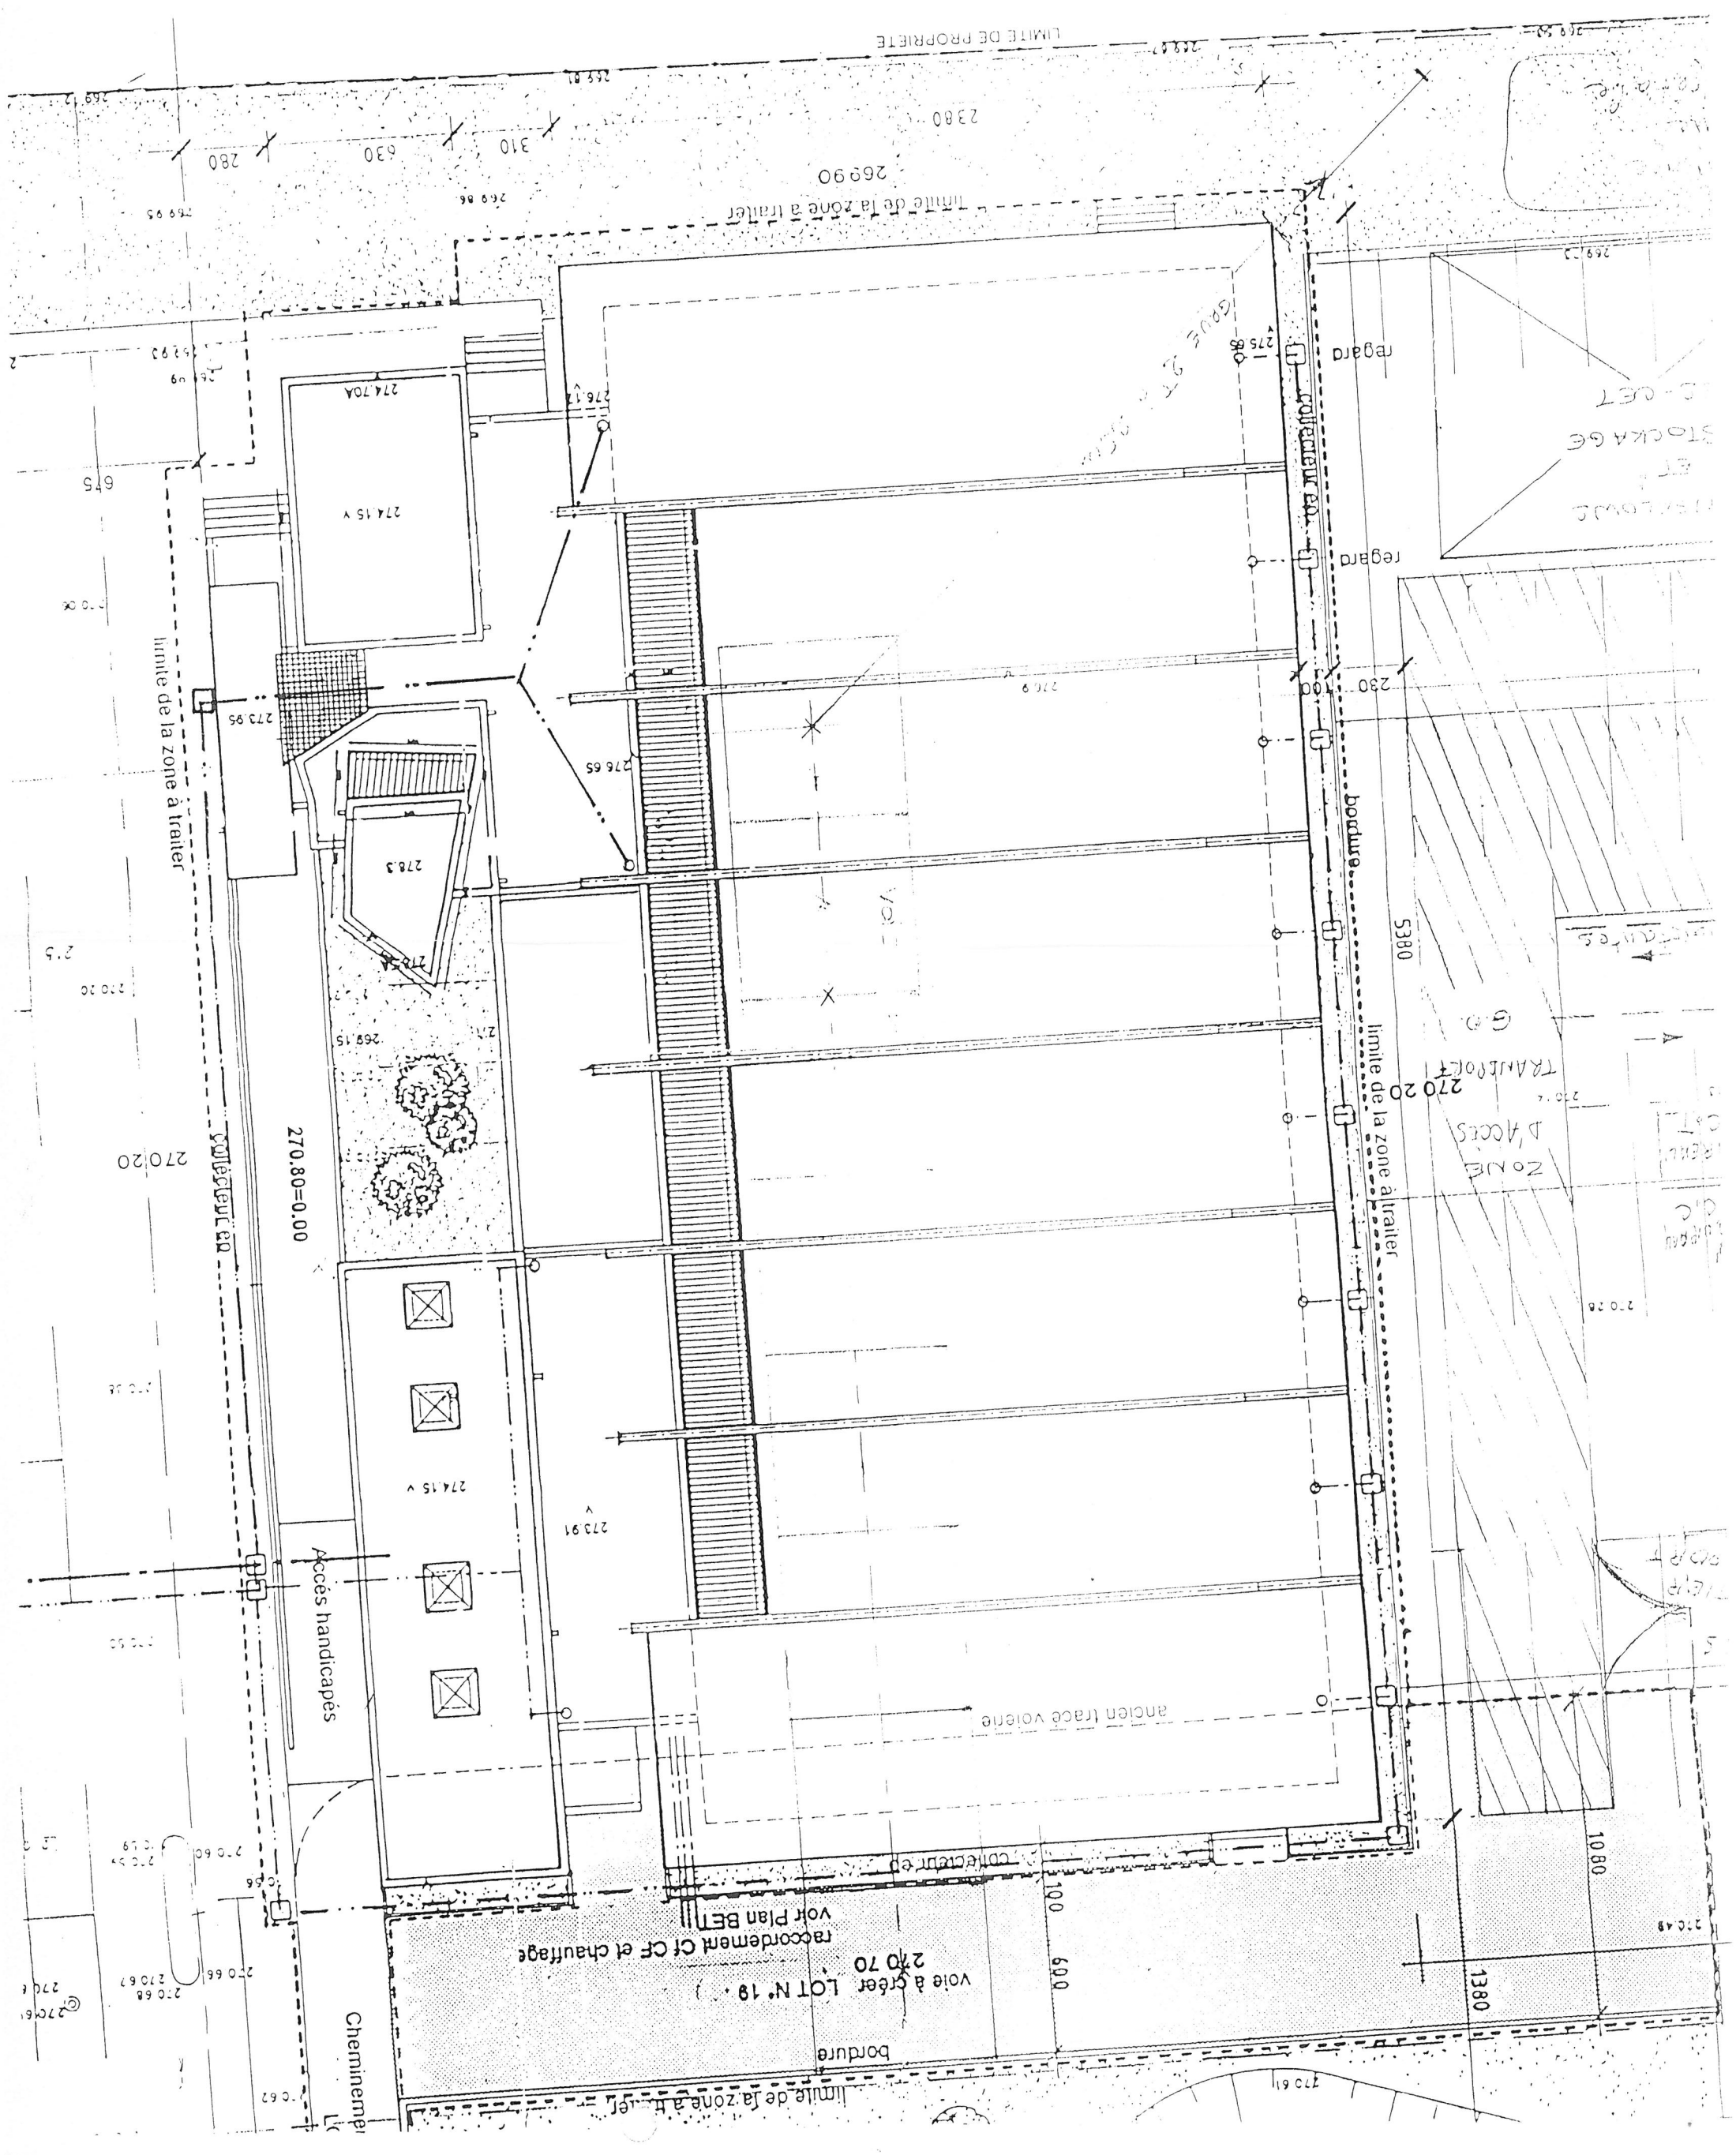

○ Plan EP façade Est (P ce au VS)

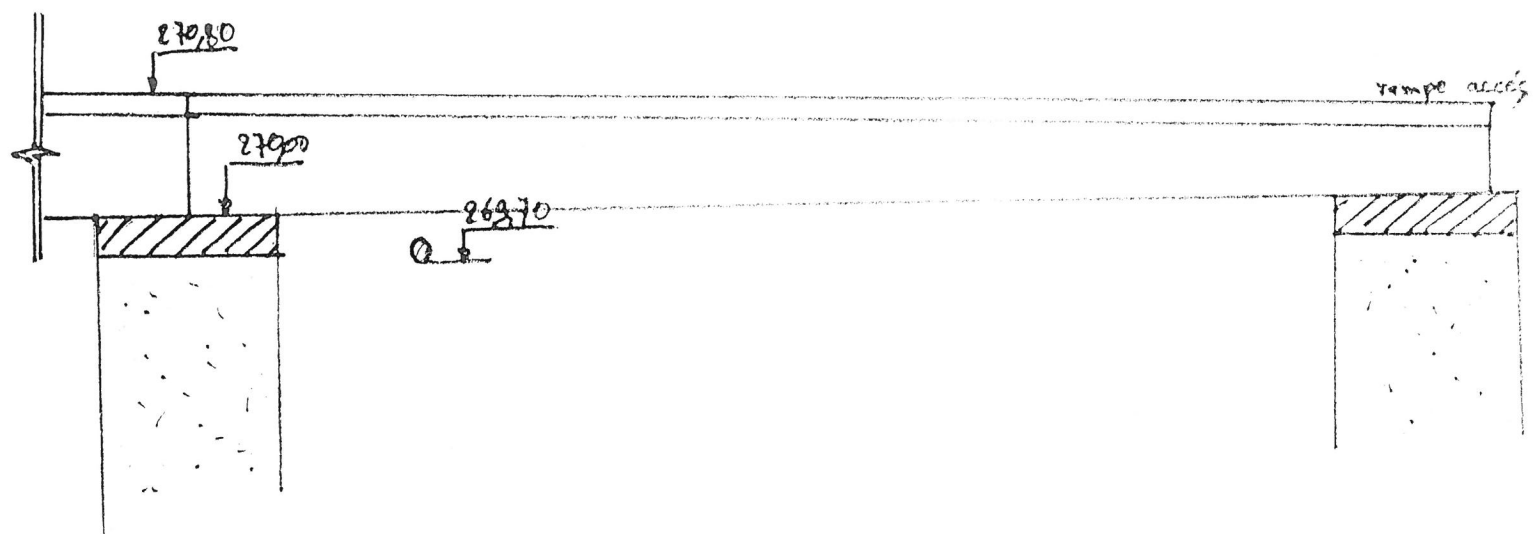

○ Plan EP Façade Est (accueil)

