


RUE DU GENERAL BEURET

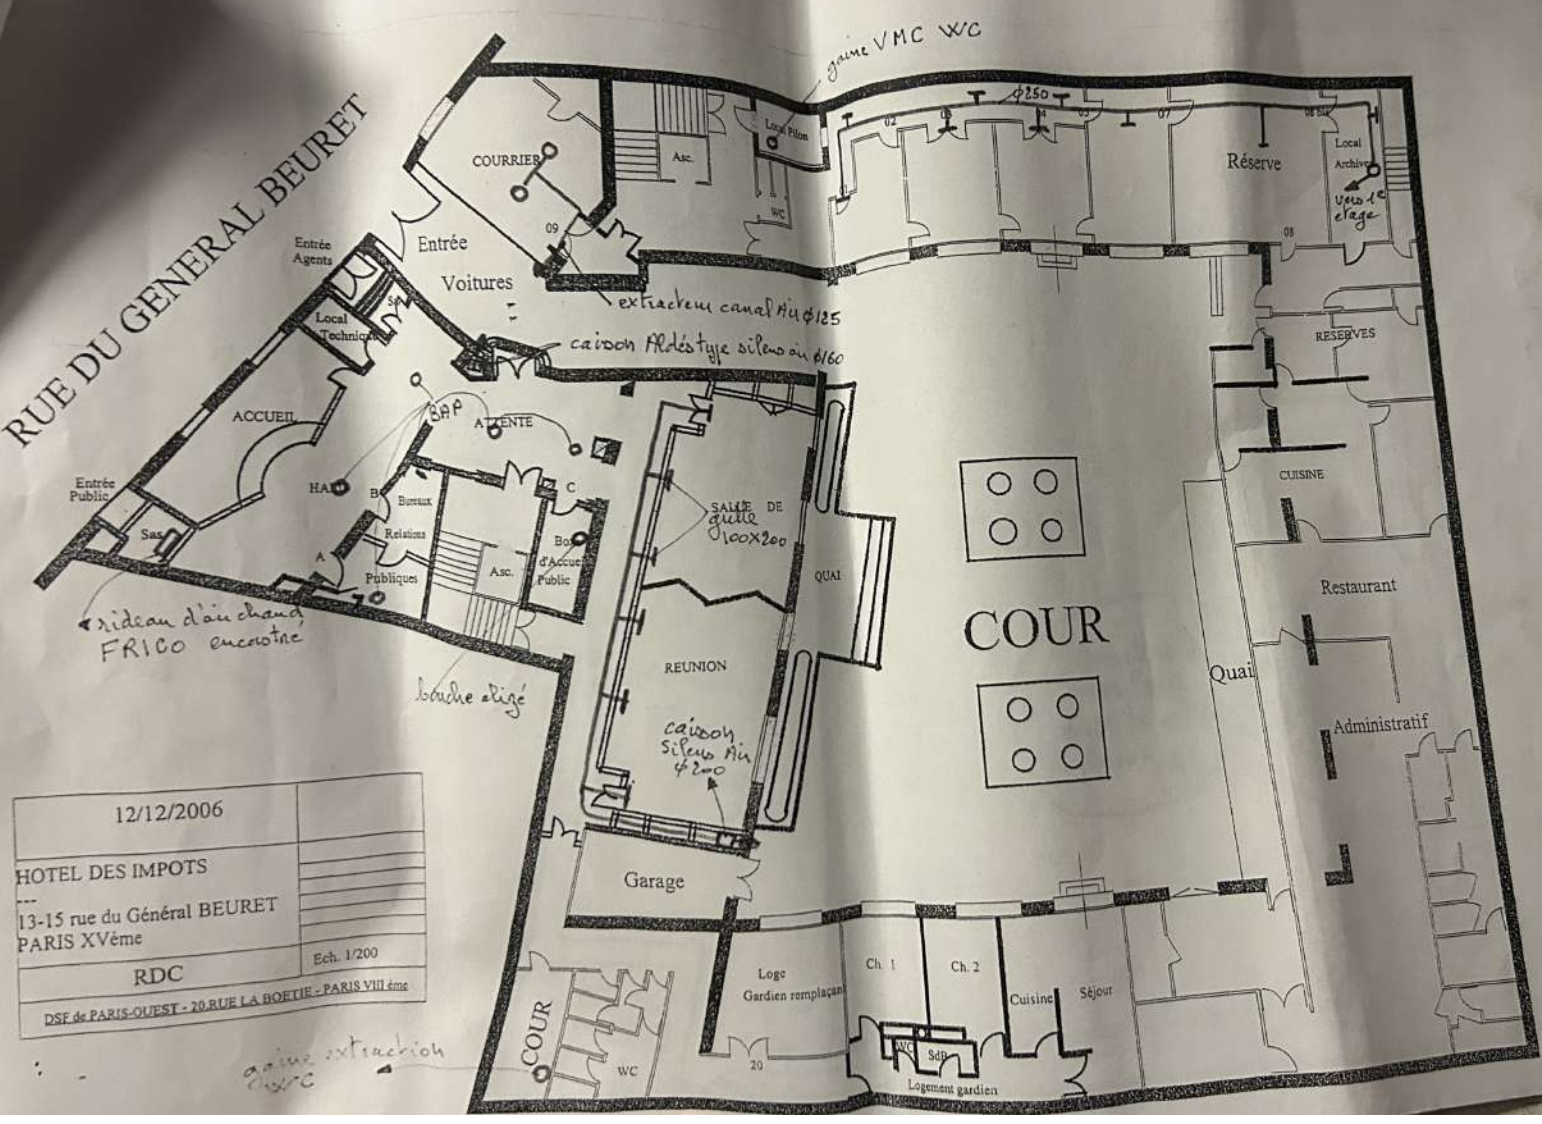

12/12/2006	
HOTEL DES IMPOTS	
13-15 rue du Général BEURET	
PARIS XVème	
RDC	Ech. 1/200
DSF de PARIS-ouest - 20 RUE LA BOETIE - PARIS VIIIème	

gaine extraction WC

RUE DU GENERAL BEURET

cartouche CCF pas la gaine  $\phi 160$   
Banc VMC WC

12/12/2006	
HOTEL DES IMPOTS	
13-15 rue du Général BEURET	
PARIS XVème	
1er étage	Ech. 1/200
DSF de PARIS-ouest - 20 RUE LA BOETIE - PARIS VIIIème	

COUR

Bouches a  
remplacement. BRN  
 $\phi 125$  + manchon  
placo. (9)

Bibliothèque  
de Site

CCF.

CCF

CCF.

$\phi 200$

BAP/S


CCF BRN



Bouche a 100er  
 $\phi 125$  BRH +  
 manchon laco  
 + gaine souple  
 (8)

RUE DU GENERAL BEURET


12/12/2006	
HOTEL DES IMPOTS	
3-15 rue du Général BEURET	
PARIS XVème	
2ème étage	Ech. 1/200
DSF de PARIS-EST - 20 RUE LA BOETIE - PARIS VIIIème	

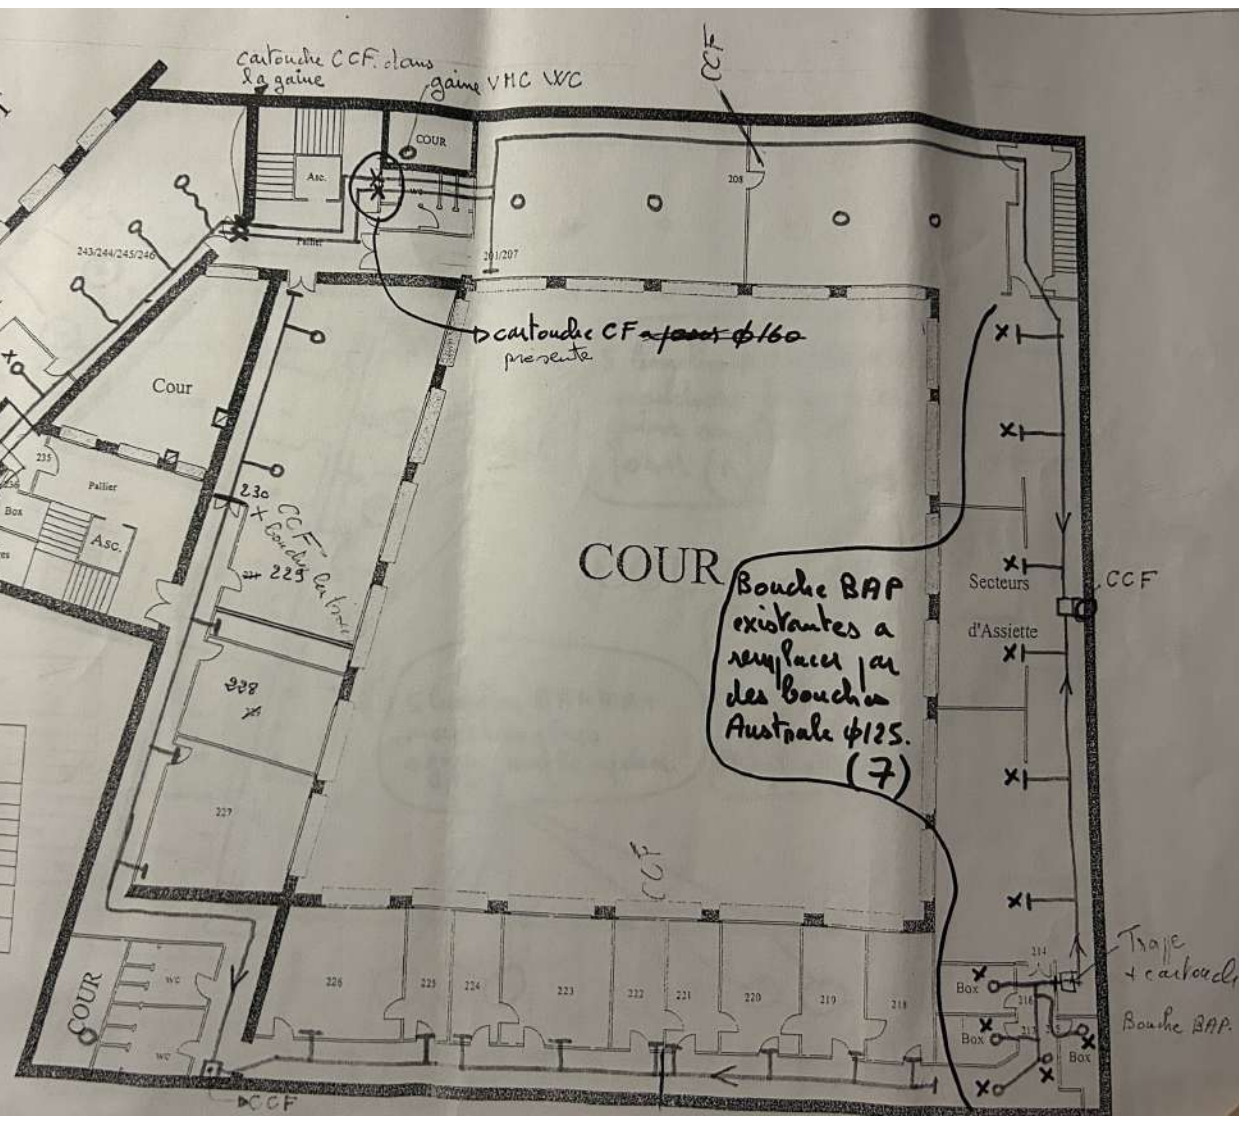

Bouches a poser.  
125 BRH +  
manchon  
laco...  
+ gaine  
souple  
(4)

13-15 rue du GENERAL BEURET

12/12/2006	
HOTEL DES IMPOTS	
13-15 rue du Général BEURET	
PARIS XVème	
3ème étage	Ech. 1/200
DSE de PARIS-ouest - 20, RUE LA BOETIE - PARIS VIIIème	

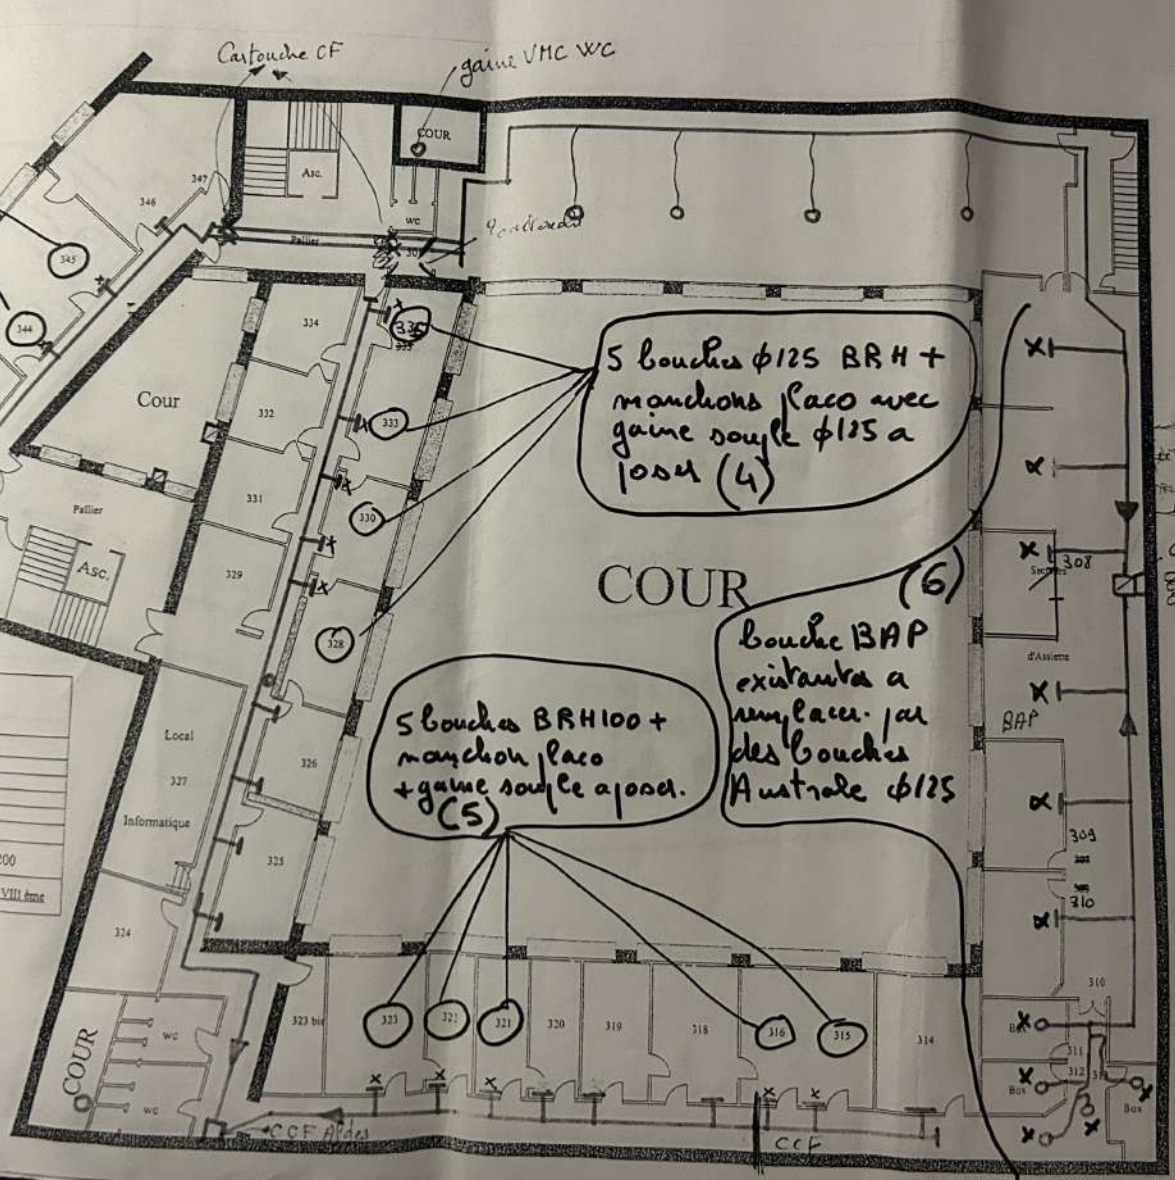


CCF Albi

BAP



E DU GENERAL BEURET

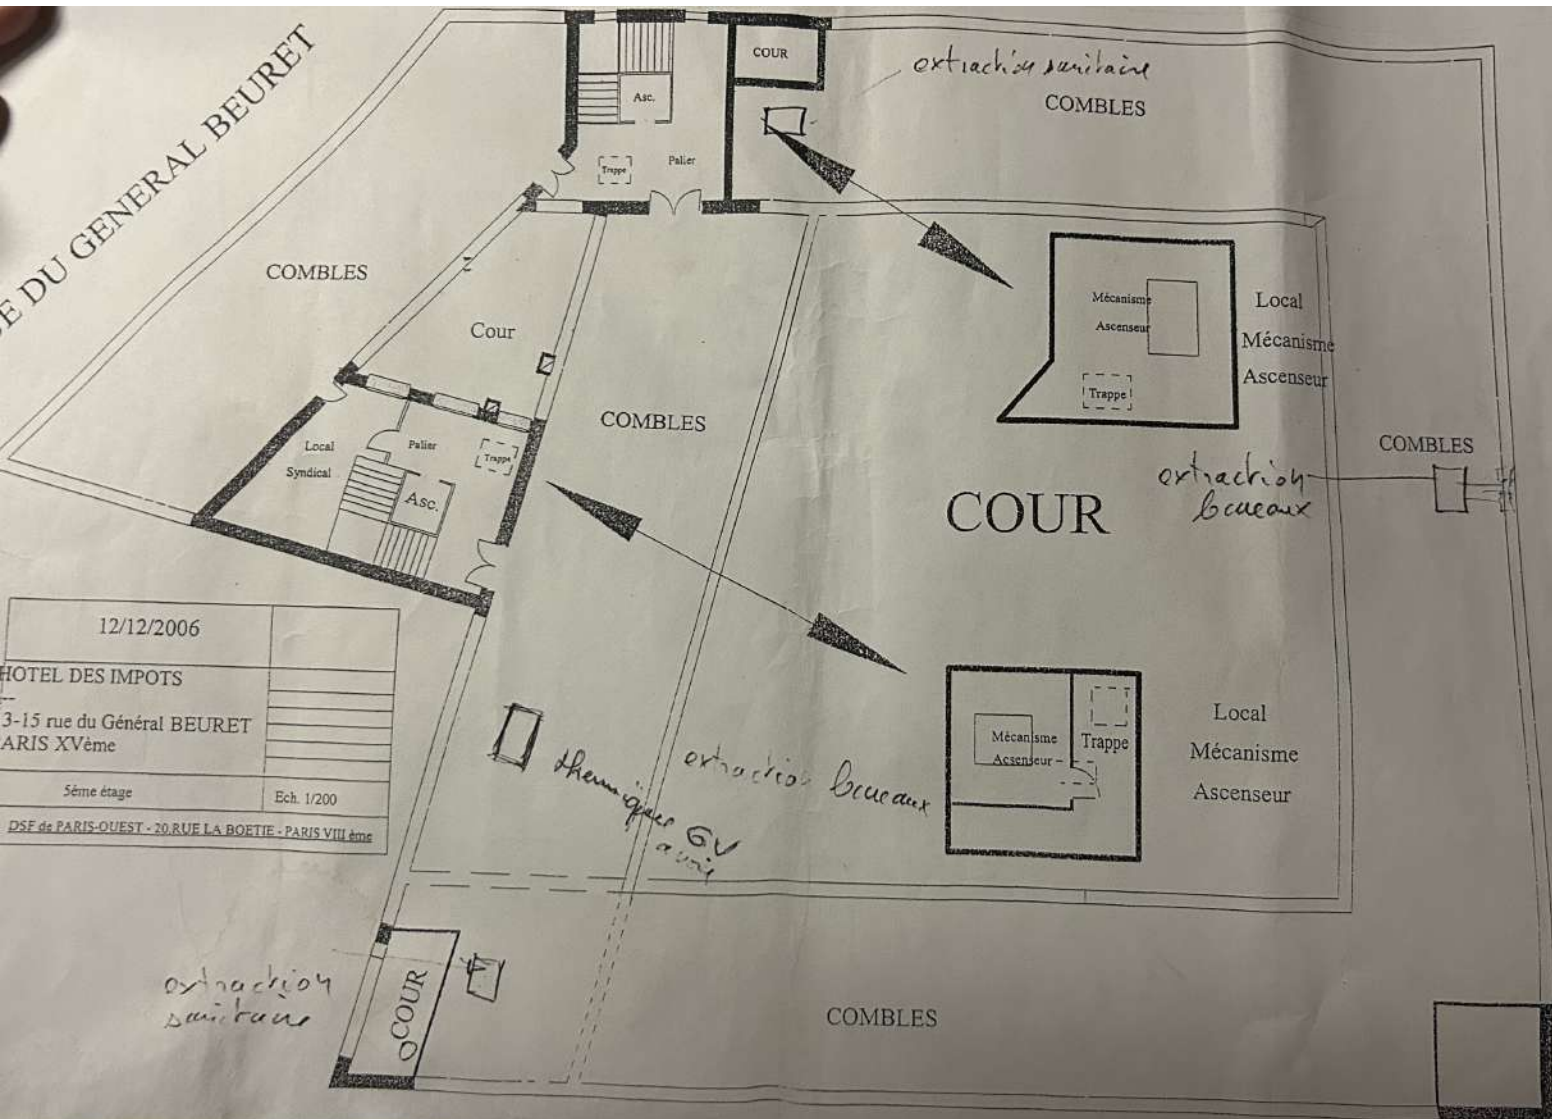

12/12/2006	
HOTEL DES IMPOTS	
3-15 rue du Général BEURET	
PARIS XVème	
Séme étage	Ech. 1/200
DSF de PARIS-ouest - 20 RUE LA BOETIE - PARIS VIIIème	





N° DE FABRICATION	DESIGNATION DE L'APPAREIL
28807242	GVL 200
MOTEUR VENTILATION	
4300T 750T	2.2/0.45 380V

Adresse: Av. J. Falconnier  
01350 CULOZ FRANCE

**CIAT**

Téléphone: 79 42 42 42  
Télex: 980 437 F

Compagnie Industrielle d'Applications thermiques







VP2-1750SP2.A-

HAUT

CAISSON-2-



HAUT