



CENTRE DES FINANCES PUBLIQUES - BEURET
Restructuration et travaux de sobriété énergétique du centre des finances publiques rue du Général Beuret à Paris

Adresse du projet :
13/15 rue du Général Beuret
75015 Paris

MAITRE D'OUVRAGE

DRFiP d'Ile de France et de Paris
16 rue Notre-Dame des Victoires - 75002 Paris
Tél: 01 44 50 79 54
@: valerie.berrebi@dgfip.finances.gouv



MAITRISE D'OEUVRE

Architecte
lemoal lemoal
40 rue du Château d'Eau - 75010 Paris
Tél: 01 42 41 25 72 - @: omblin@lemoal.archi

lemoal

Fluide, Thermique,
Energie, Environnement
LBE Ingénierie - Mandataire
101b avenue Eugène Delacroix - 91 210 Draveil
Tél: 01 69 48 89 45 - @: accueil@lbei.fr



Economie circulaire
Eco+Construire
104, allée Saint Helier - 35000 Rennes
Tél: 06 31 81 73 24 - @: a.giquel@ecoconstruire.eu




Bureau de contrôle
Veritas
3 Rue des Cyclades - 95800 Cergy
Tél: 01 44 50 79 41 - @: sekoura.akrouf@bureauveritas.com



SPS

Date	Indice	Description

PRO			
Projet - Carnet des façades	Echelle :	Date : 29/10/2025	Pièce : 04
	Indice : -		
	Format : A3		

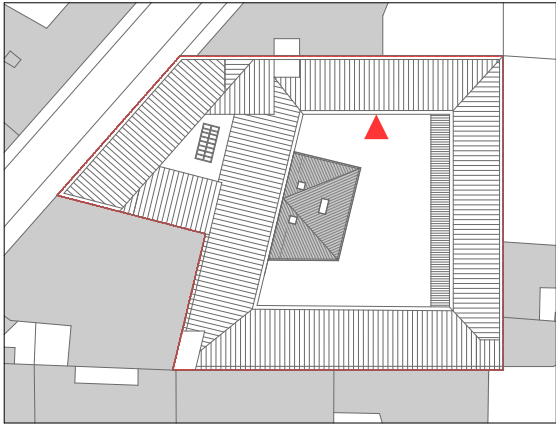

R+6
+18,85
+58,25 NGF ▽

R+5
+15,72
+55,12 NGF ▽

R+4
+12,59
+51,99 NGF ▽

R+3
+9,46
+48,86 NGF ▽

R+2
+6,33
+45,73 NGF ▽

R+1
+3,20
+42,60 NGF ▽

RDC
±0,00
+39,40 NGF ▽

Remplacement de l'ensemble des menuiseries extérieures
en aluminium teinte dito existant
Ouvrants en **oscillo battant**
Mise en oeuvre de stores BSO extérieur à lames en
aluminium
Mise en oeuvre de store vénitien intérieur à lames en
aluminium sur chaque ouvrant. Store fixé sur l'ouvrant.

R+6
+18,85
+58,25 NGF ▽

R+5
+15,72
+55,12 NGF ▽

R+4
+12,59
+51,99 NGF ▽

R+3
+9,46
+48,86 NGF ▽


R+2
+6,33
+45,73 NGF ▽

R+1
+3,20
+42,60 NGF ▽

RDC
±0,00
+39,40 NGF ▽




CENTRE DES FINANCES PUBLIQUES - BEURET				PRO			
Maître d'Œuvre : lemoal lemoal 40 rue du Château d'Eau 75010 Paris	lemoal	Maître d'Ouvrage : DRFiP d'Ile de France et de Paris 16 rue Notre-Dame des Victoires 75002 Paris	Restructuration et travaux de sobriété énergétique du centre des finances publiques rue du Général Beuret à Paris Adresse du projet : 13/15 rue du Général Beuret - 75015 Paris	Façade sur cour principale - Nord	Echelle : 1:100	Date : 29/10/2025	Pièce : 04.1.1
					Indice :		
					Format : A3		

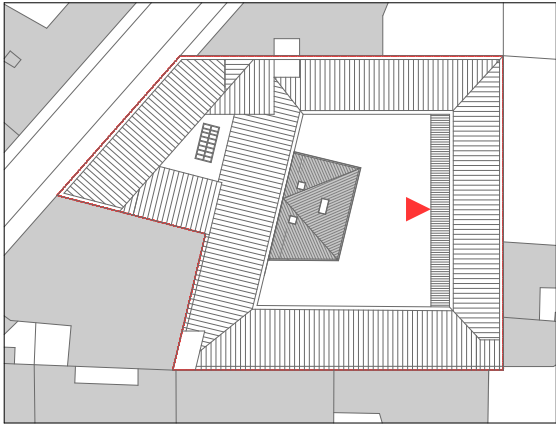

Remplacement de l'ensemble des menuiseries extérieures en aluminium teinte dito existant
Ouvrants en **oscillo battant**
Mise en oeuvre de stores BSO extérieur à lames en aluminium
Mise en oeuvre de store vénitien intérieur à lames en aluminium sur chaque ouvrant. Store fixé sur l'ouvrant.




CENTRE DES FINANCES PUBLIQUES - BEURET				PRO			
Maître d'Œuvre : lemoal lemoal 40 rue du Château d'Eau 75010 Paris	lemoal	Maître d'Ouvrage : DRFiP d'Ile de France et de Paris 16 rue Notre-Dame des Victoires 75002 Paris	Restructuration et travaux de sobriété énergétique du centre des finances publiques rue du Général Beuret à Paris Adresse du projet : 13/15 rue du Général Beuret - 75015 Paris	Façade sur cour principale - Est	Echelle : 1:100	Date : 29/10/2025	Pièce : 04.1.2
					Indice :		
					Format : A3		

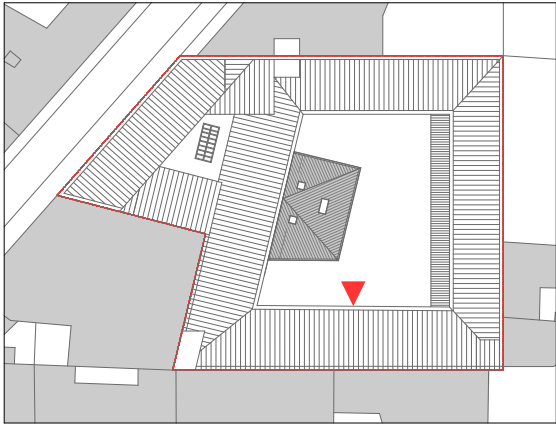


Remplacement de l'ensemble des menuiseries extérieures en aluminium teinte dito existant
Ouvrants en **oscillo battant**
Mise en oeuvre de stores BSO extérieur à lames en aluminium
Mise en oeuvre de store vénitien intérieur à lames en aluminium sur chaque ouvrant. Store fixé sur l'ouvrant.



CENTRE DES FINANCES PUBLIQUES - BEURET				PRO			
Maître d'Œuvre : lemoal lemoal 40 rue du Château d'Eau 75010 Paris	lemoal	Maître d'Ouvrage : DRFiP d'Ile de France et de Paris 16 rue Notre-Dame des Victoires 75002 Paris	Restructuration et travaux de sobriété énergétique du centre des finances publiques rue du Général Beuret à Paris Adresse du projet : 13/15 rue du Général Beuret - 75015 Paris	Façade sur cour principale - Sud	Echelle : 1:100	Date : 29/10/2025	Pièce : 04.1.3
					Indice :		
					Format : A3		

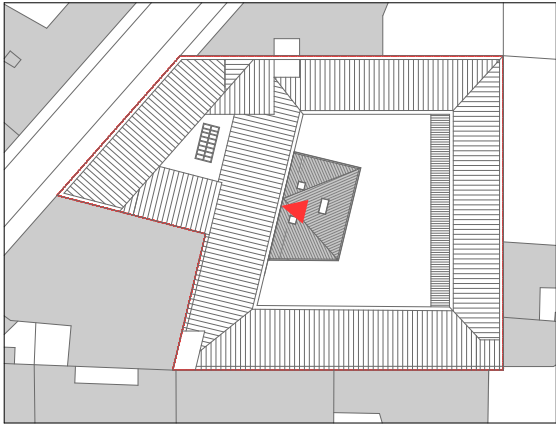

CENTRE DES FINANCES PUBLIQUES - BEURET				PRO			
Maître d'Œuvre : lemoal lemoal 40 rue du Château d'Eau 75010 Paris	lemoal	Maître d'Ouvrage : DRFiP d'Ile de France et de Paris 16 rue Notre-Dame des Victoires 75002 Paris	Restructuration et travaux de sobriété énergétique du centre des finances publiques rue du Général Beuret à Paris Adresse du projet : 13/15 rue du Général Beuret - 75015 Paris	Façade sur cour principale - Ouest	Echelle : 1:100	Date : 29/10/2025	Pièce : 04.1.4
					Indice :		
					Format : A3		


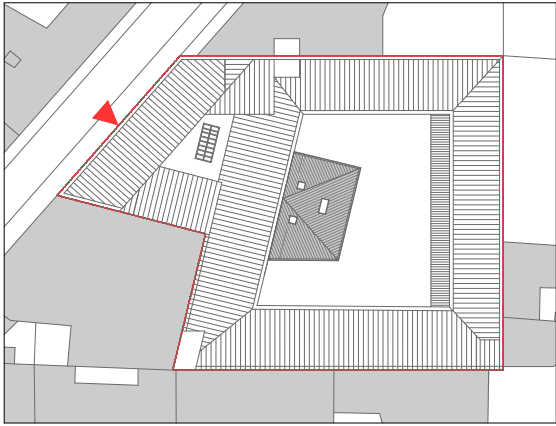


Pour les menuiseries du RDC, pas de BSO extérieur prévu
Dépose, remise à neuf et repose des persiennes métalliques
Store vénitien intérieur à lames en aluminium sur chaque ouvrant.
Teinte dito existant
Petit bois prévu sur le vitrage avec intercalaire noir


Remplacement de l'ensemble des menuiseries extérieures en aluminium teinte dito existant
Ouvrants en **oscillo battant**
Mise en oeuvre de stores BSO extérieur à lames en aluminium
Mise en oeuvre de store vénitien intérieur à lames en aluminium sur chaque ouvrant. Store fixé sur l'ouvrant.




CENTRE DES FINANCES PUBLIQUES - BEURET				PRO			
Maître d'Œuvre : lemoal lemoal 40 rue du Château d'Eau 75010 Paris	lemoal	Maître d'Ouvrage : DRFiP d'Ile de France et de Paris 16 rue Notre-Dame des Victoires 75002 Paris	Restructuration et travaux de sobriété énergétique du centre des finances publiques rue du Général Beuret à Paris Adresse du projet : 13/15 rue du Général Beuret - 75015 Paris	Façade sur rue	Echelle : 1:100	Date : 29/10/2025	Pièce : 04.2.1
					Indice :		
					Format : A3		

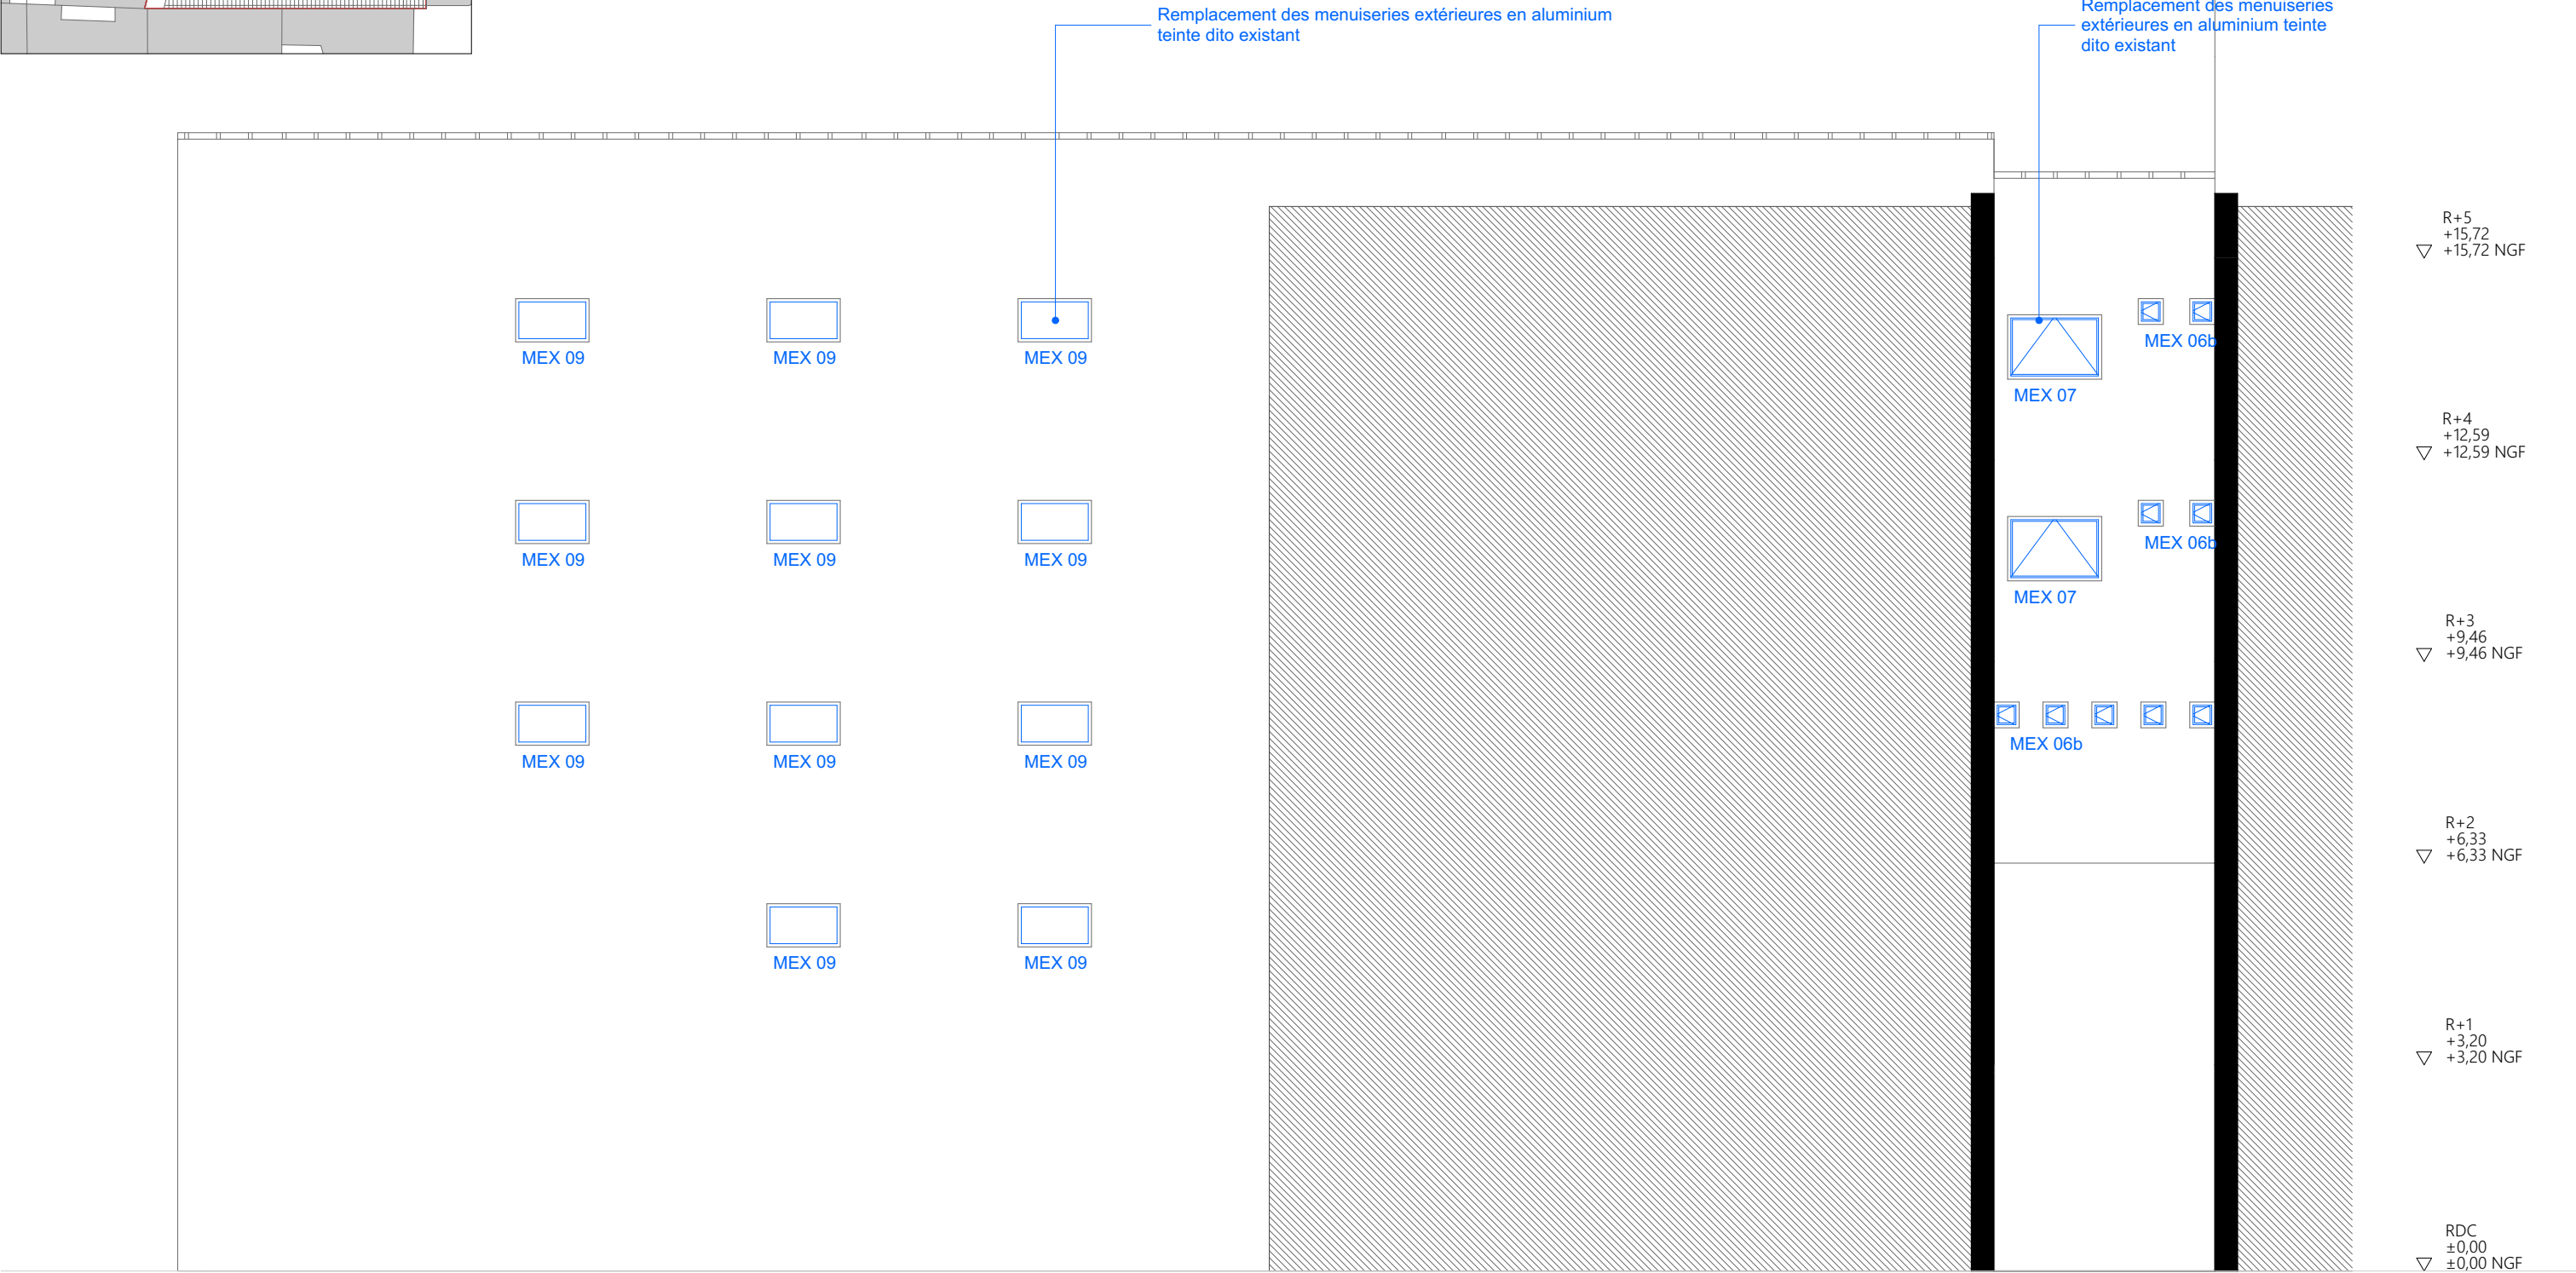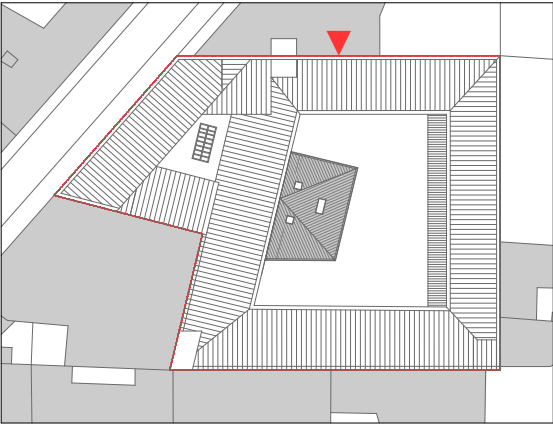

CENTRE DES FINANCES PUBLIQUES - BEURET				PRO			
Maître d'Œuvre : lemoal lemoal 40 rue du Château d'Eau 75010 Paris	lemoal	Maître d'Ouvrage : DRFiP d'Ile de France et de Paris 16 rue Notre-Dame des Victoires 75002 Paris	Restructuration et travaux de sobriété énergétique du centre des finances publiques rue du Général Beuret à Paris Adresse du projet : 13/15 rue du Général Beuret - 75015 Paris	Façade Nord extérieure	Echelle : 1:100	Date : 29/10/2025	Pièce : 04.2.2
					Indice :		
					Format : A3		

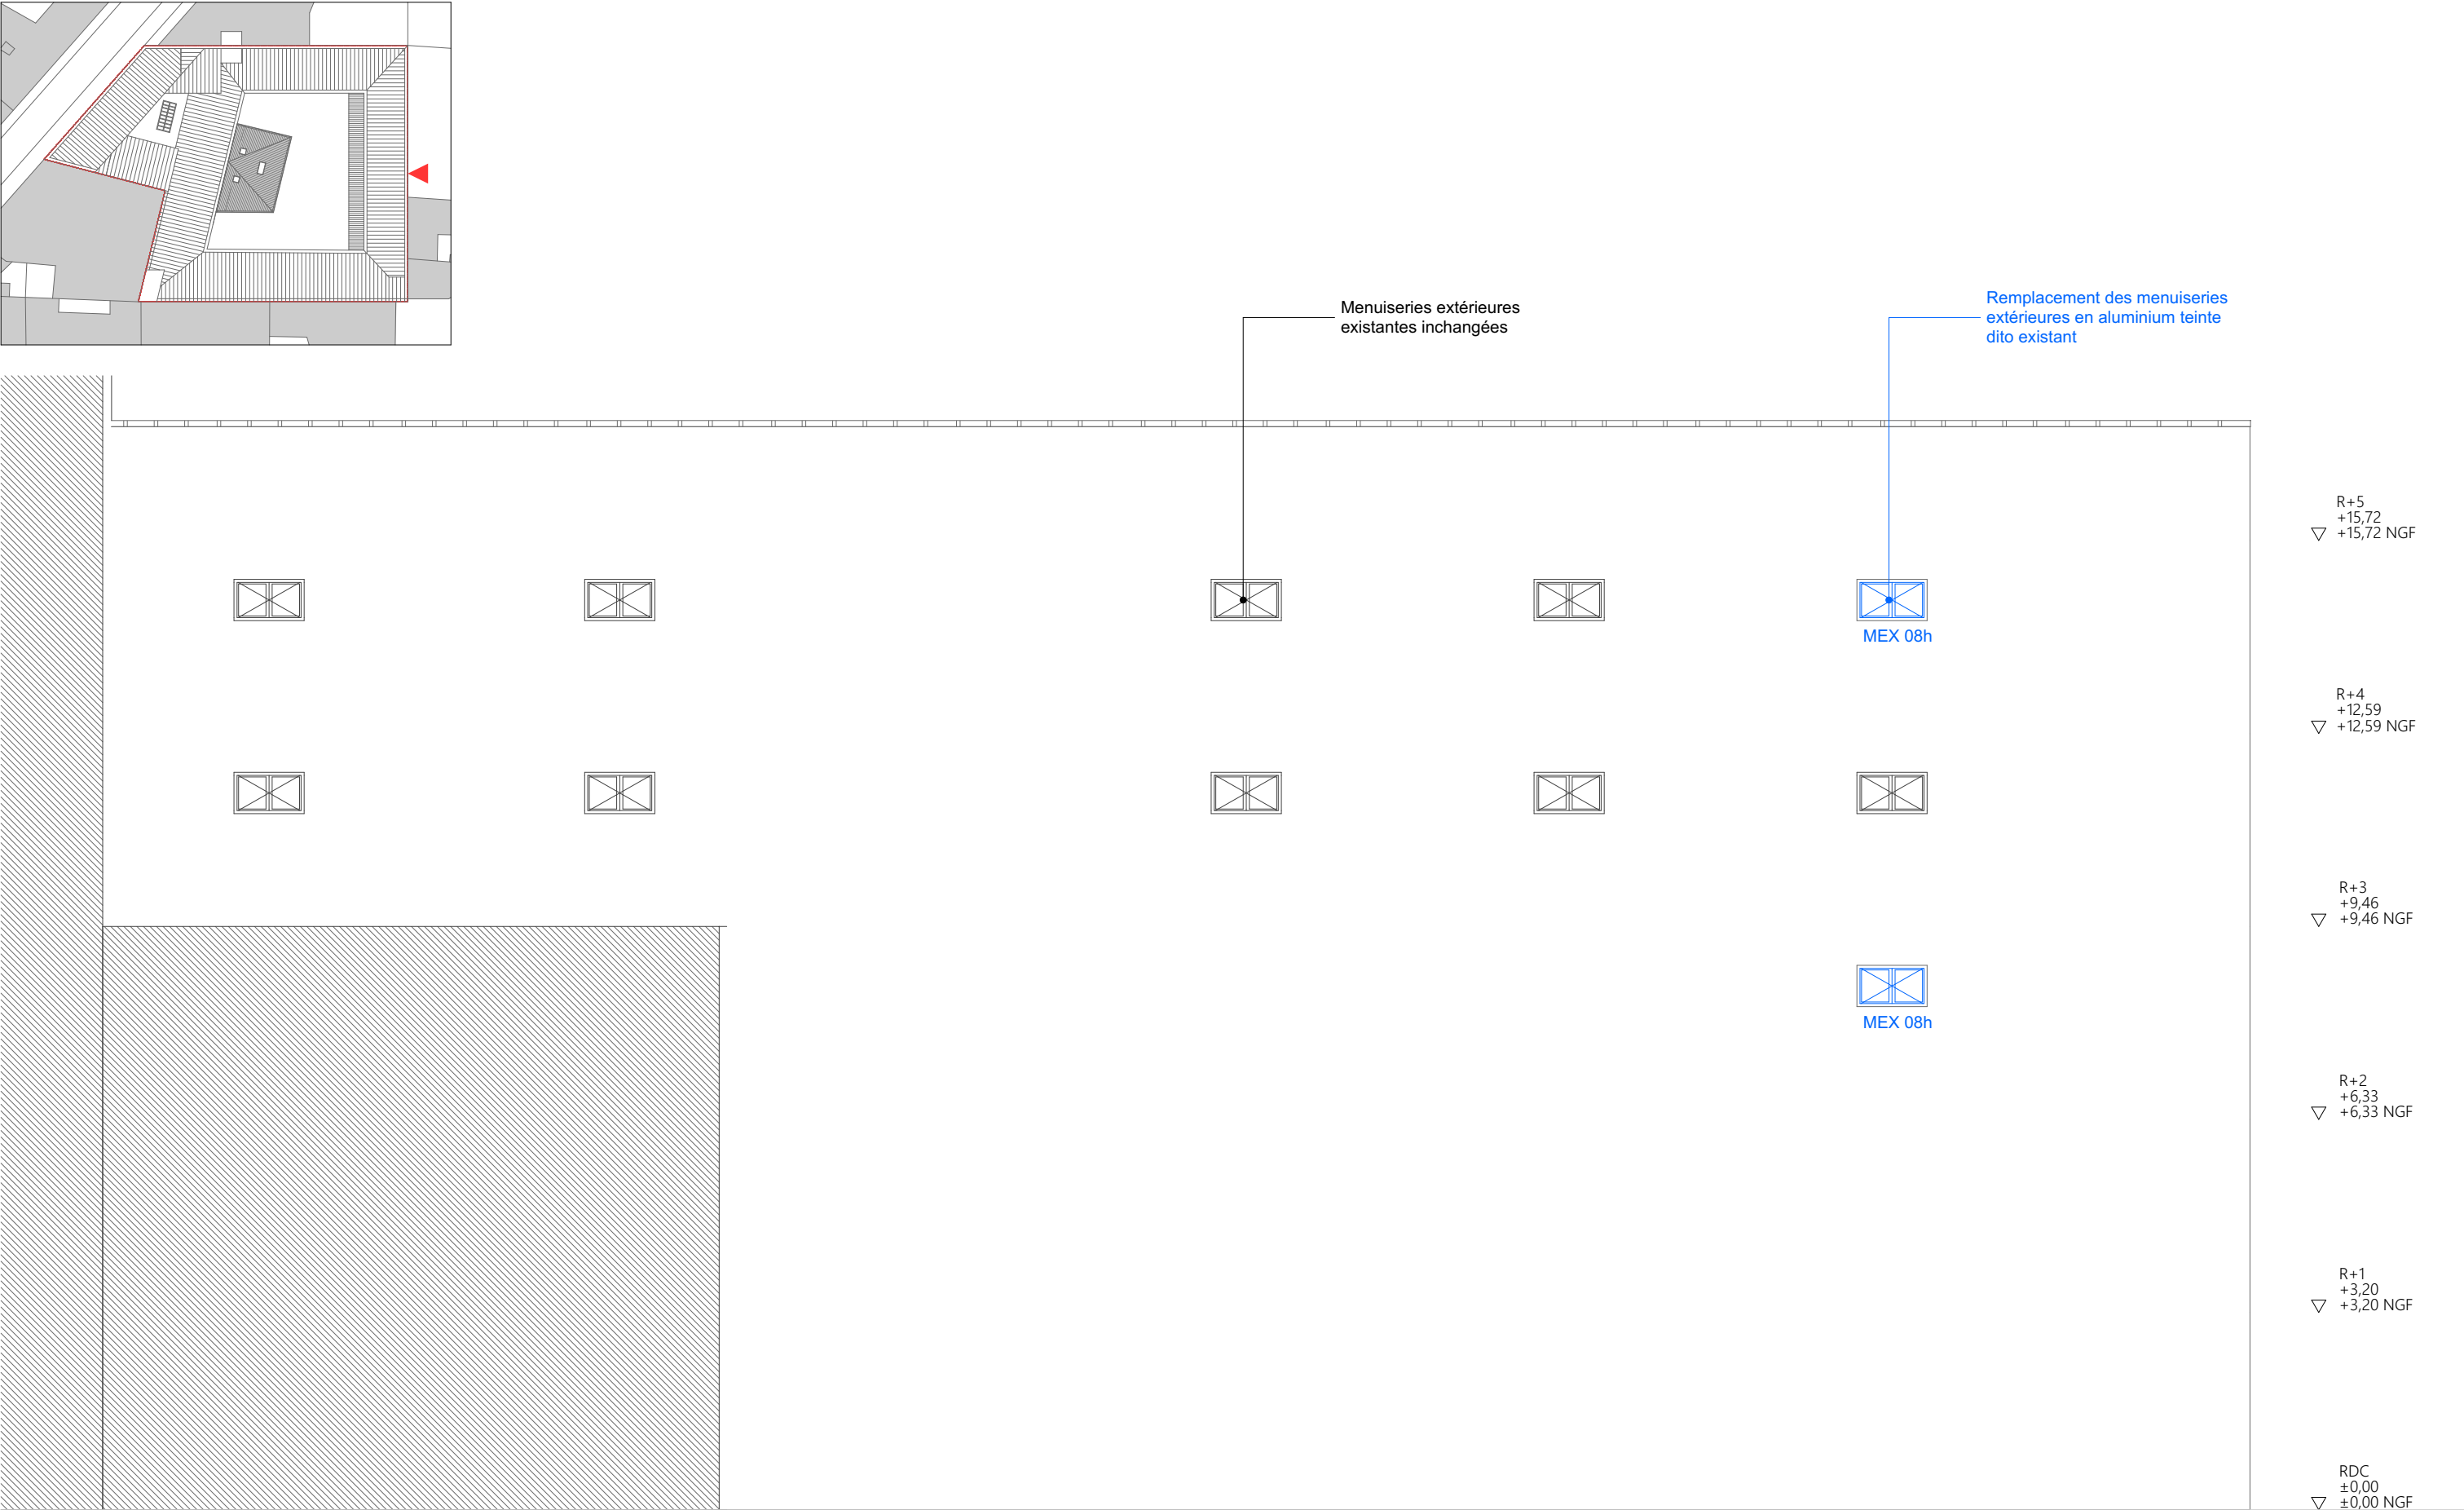

CENTRE DES FINANCES PUBLIQUES - BEURET				PRO			
Maître d'Œuvre : lemoal lemoal 40 rue du Château d'Eau 75010 Paris	lemoal	Maître d'Ouvrage : DRFiP d'Ile de France et de Paris 16 rue Notre-Dame des Victoires 75002 Paris	Restructuration et travaux de sobriété énergétique du centre des finances publiques rue du Général Beuret à Paris Adresse du projet : 13/15 rue du Général Beuret - 75015 Paris	Façade Est extérieure	Echelle : 1:100	Date : 29/10/2025	Pièce : 04.2.3
					Indice :		
					Format : A3		

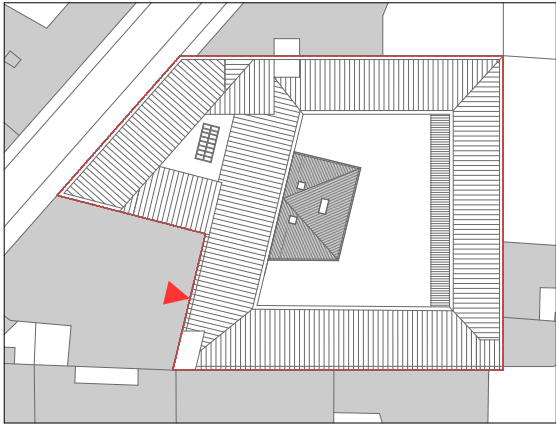

R+6
+18,85
+18,85 NGF ▽

R+5
+15,72
+15,72 NGF ▽


R+4
+12,59
+12,59 NGF ▽

R+3
+9,46
+9,46 NGF ▽

R+2
+6,33
+6,33 NGF ▽

R+1
+3,20
+3,20 NGF ▽

RDC
±0,00
±0,00 NGF ▽

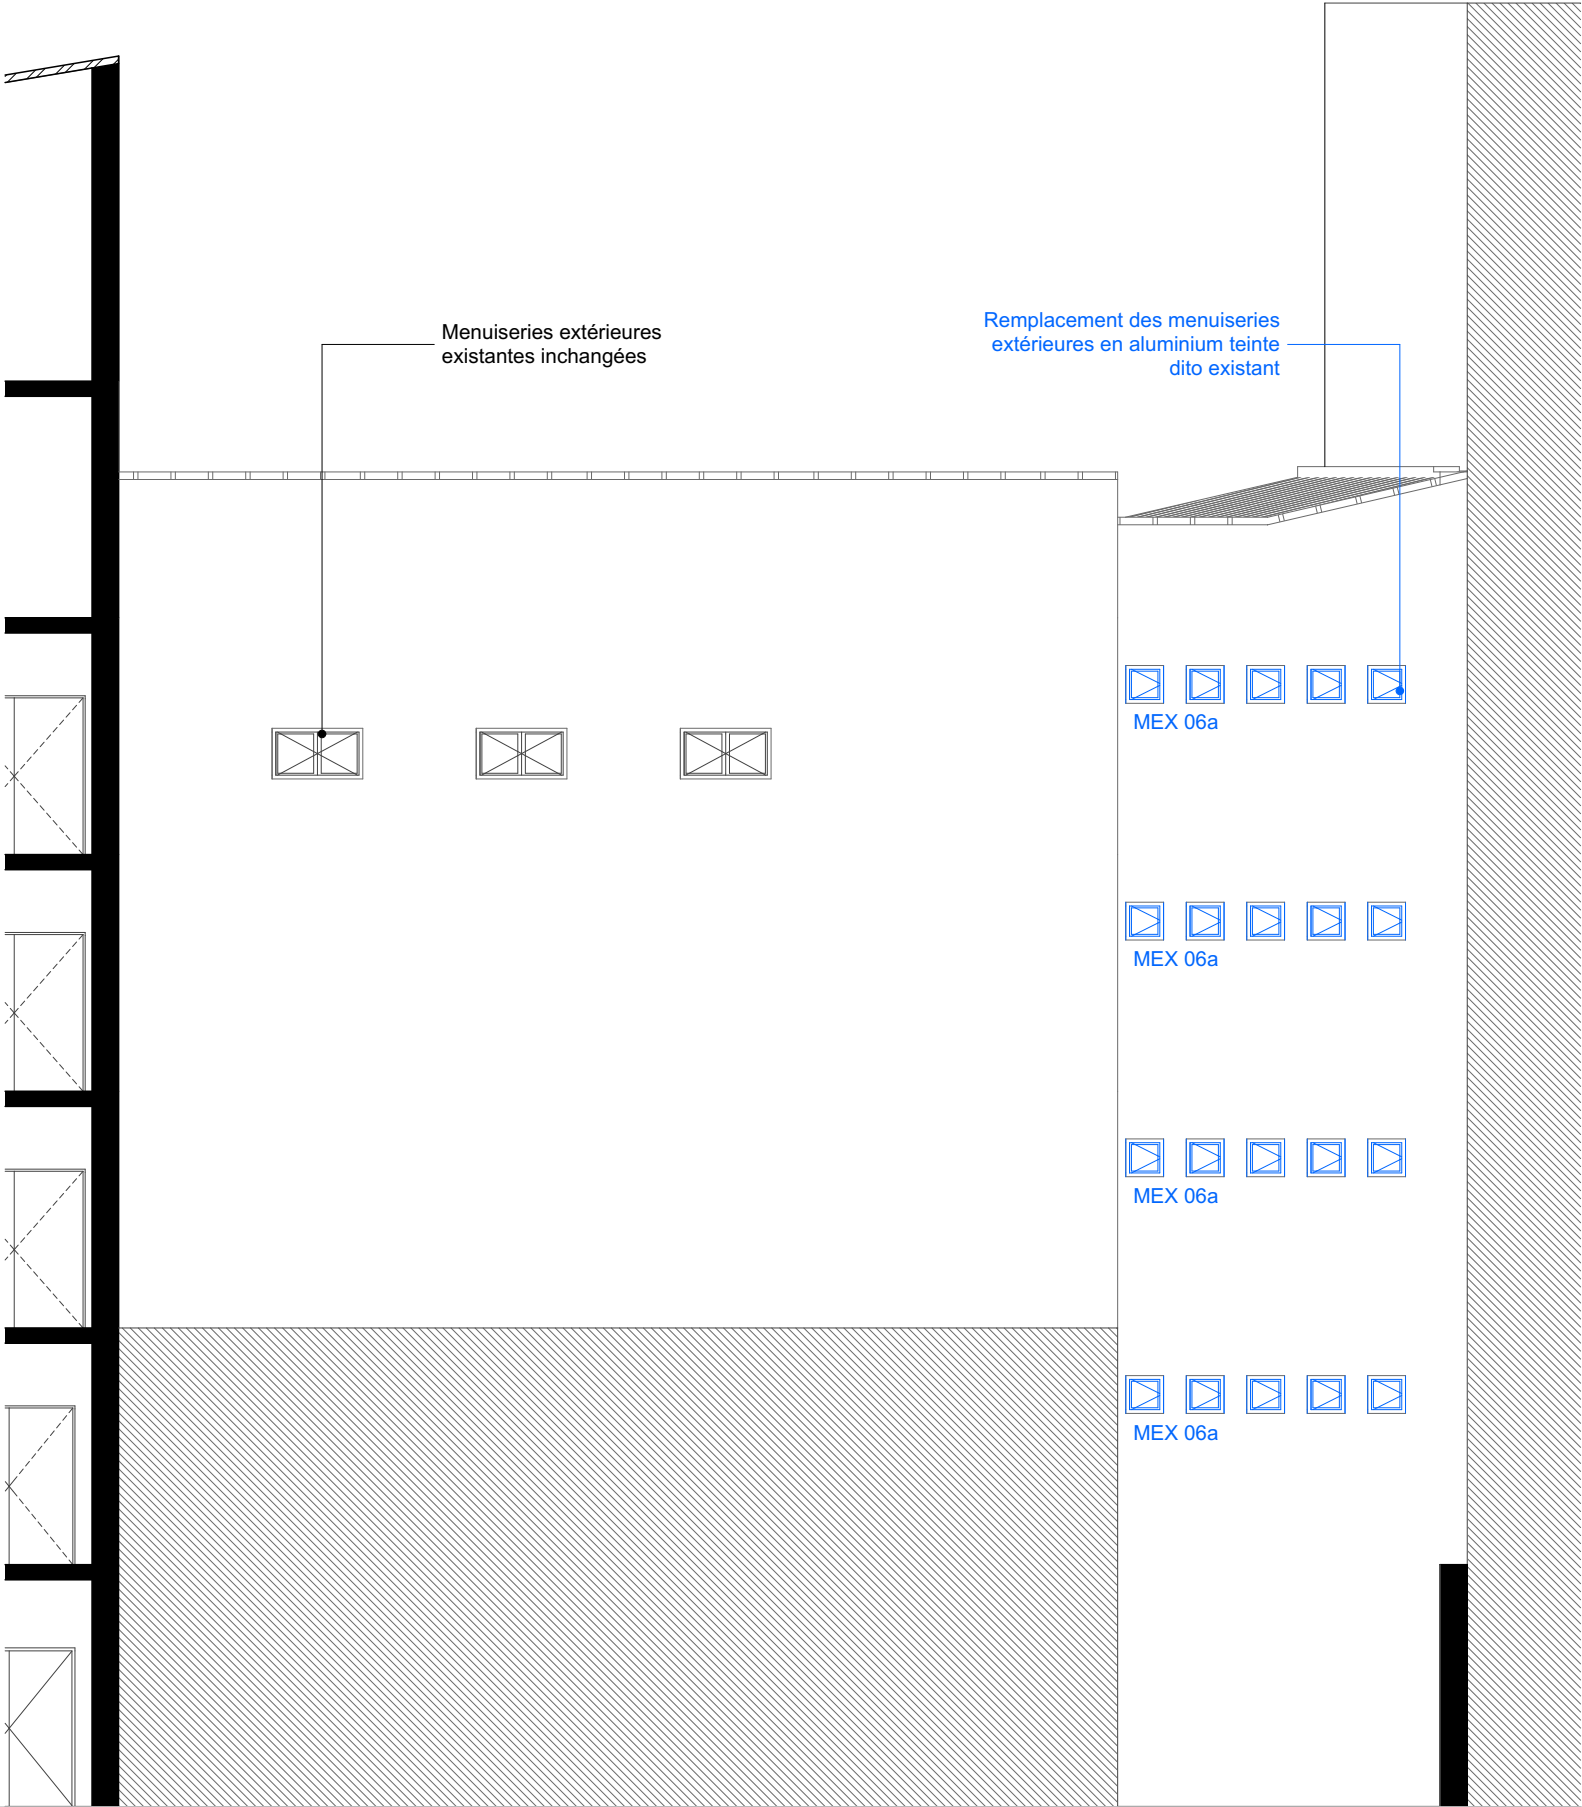

R+6
+18,85
+18,85 NGF ▽

R+5
+15,72
+15,72 NGF ▽

R+4
+12,59
+12,59 NGF ▽


R+3
+9,46
+9,46 NGF ▽

R+2
+6,33
+6,33 NGF ▽

R+1
+3,20
+3,20 NGF ▽

RDC
±0,00
±0,00 NGF ▽

CENTRE DES FINANCES PUBLIQUES - BEURET				PRO			
Maître d'Œuvre : lemoal lemoal 40 rue du Château d'Eau 75010 Paris	lemoal	Maître d'Ouvrage : DRFiP d'Ile de France et de Paris 16 rue Notre-Dame des Victoires 75002 Paris	Restructuration et travaux de sobriété énergétique du centre des finances publiques rue du Général Beuret à Paris Adresse du projet : 13/15 rue du Général Beuret - 75015 Paris	Façade Ouest extérieure	Echelle : 1:100	Date : 29/10/2025	Pièce : 04.2.4
					Indice :		
					Format : A3		

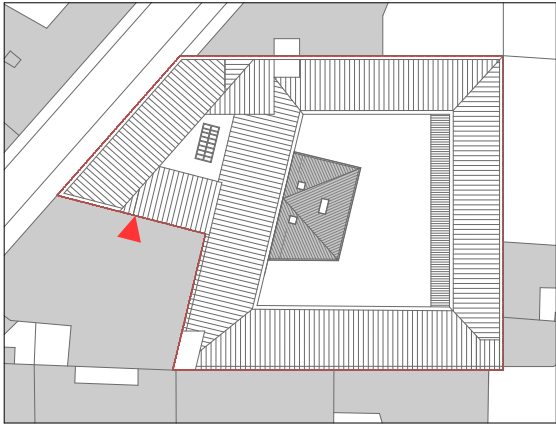

R+6
+18,85
+18,85 NGF ▽

R+5
+15,72
+15,72 NGF ▽


R+4
+12,59
+12,59 NGF ▽

R+3
+9,46
+9,46 NGF ▽

R+2
+6,33
+6,33 NGF ▽

R+1
+3,20
+3,20 NGF ▽

RDC
±0,00
±0,00 NGF ▽

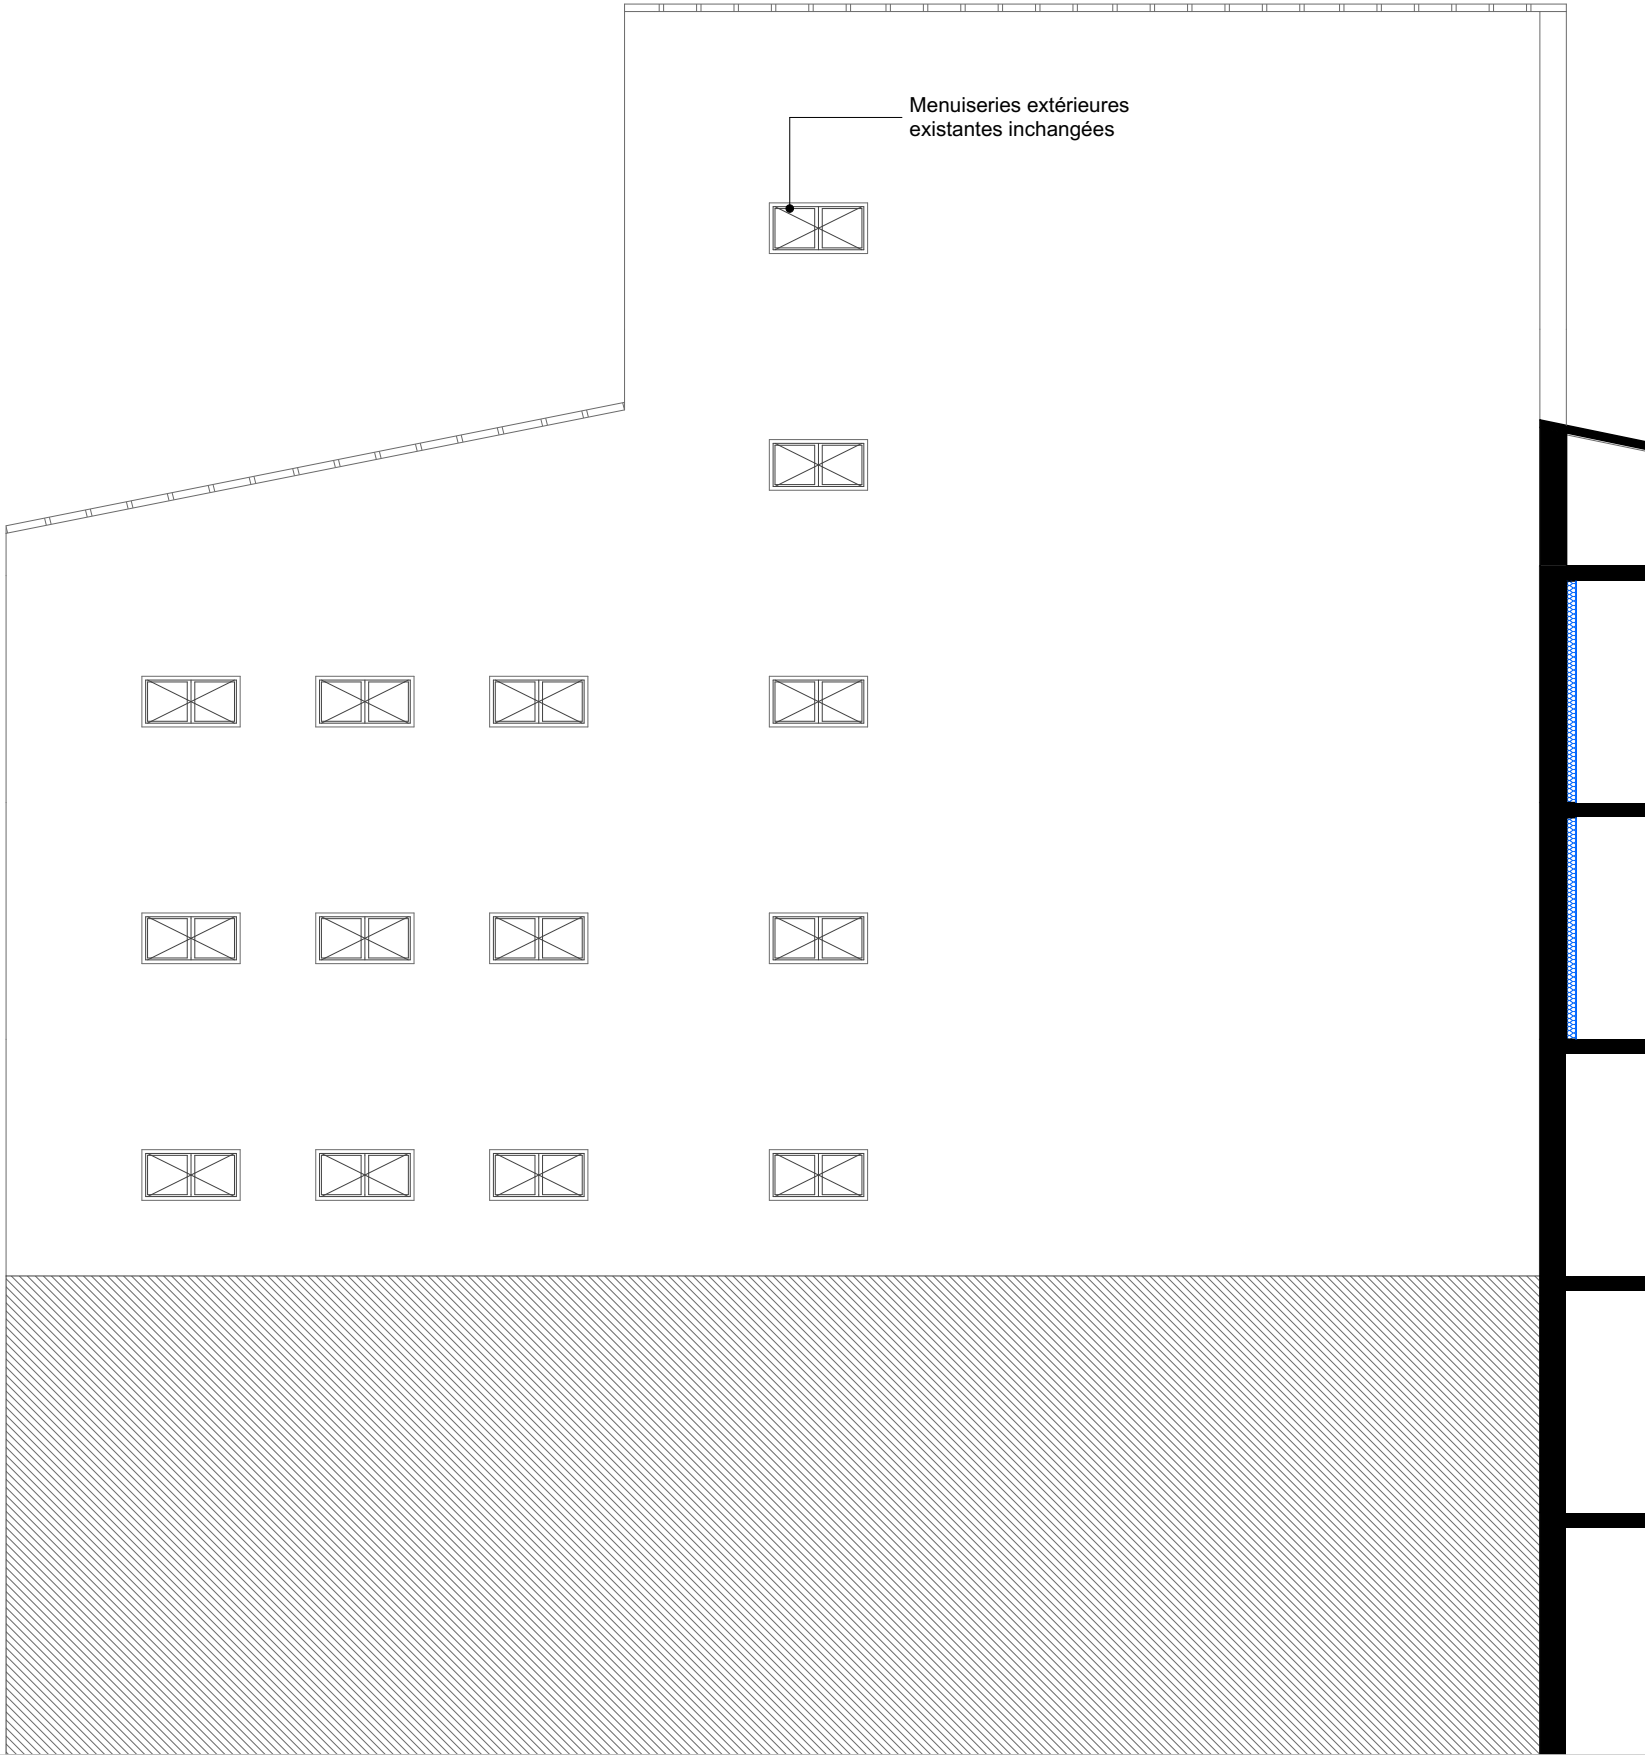

R+6
+18,85
+18,85 NGF ▽

R+5
+15,72
+15,72 NGF ▽

R+4
+12,59
+12,59 NGF ▽



R+3
+9,46
+9,46 NGF ▽

R+2
+6,33
+6,33 NGF ▽

R+1
+3,20
+3,20 NGF ▽

RDC
±0,00
±0,00 NGF ▽

CENTRE DES FINANCES PUBLIQUES - BEURET				PRO		
Maître d'Œuvre : lemoal lemoal 40 rue du Château d'Eau 75010 Paris	lemoal	Maître d'Ouvrage : DRFiP d'Ile de France et de Paris 16 rue Notre-Dame des Victoires 75002 Paris	Restructuration et travaux de sobriété énergétique du centre des finances publiques rue du Général Beuret à Paris Adresse du projet : 13/15 rue du Général Beuret - 75015 Paris	Echelle : 1:100	Date : 29/10/2025	Pièce : 04.2.5
				Indice :		
				Format : A3		

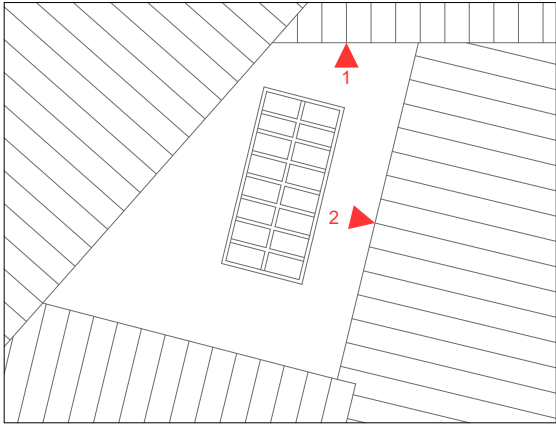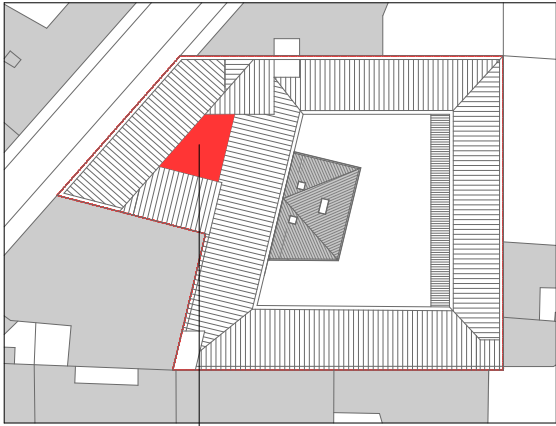

R+6
+18,85
+18,85 NGF ▽

R+5
+15,72
+15,72 NGF ▽

R+4
+12,59
+12,59 NGF ▽

R+3
+9,46
+9,46 NGF ▽


R+2
+6,33
+6,33 NGF ▽

R+1
+3,20
+3,20 NGF ▽


RDC
±0,00
±0,00 NGF ▽

1


Remplacement de l'ensemble des menuiseries extérieures en aluminium teinte dito existant
Ouvrants en **oscillo battant**
Mise en oeuvre de stores BSO extérieur à lames en aluminium
Mise en oeuvre de store vénitien intérieur à lames en aluminium sur chaque ouvrant. Store fixé sur l'ouvrant.

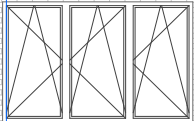

MEX 02b

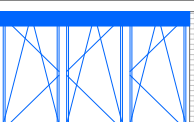

MEX 02b

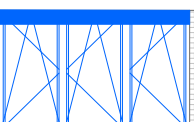


MEX 02b




2


Remplacement de l'ensemble des menuiseries extérieures en aluminium teinte dito existant
Ouvrants en **oscillo battant**
Mise en oeuvre de stores BSO extérieur à lames en aluminium
Mise en oeuvre de store vénitien intérieur à lames en aluminium sur chaque ouvrant. Store fixé sur l'ouvrant.

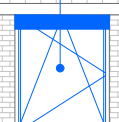


MEX 06c

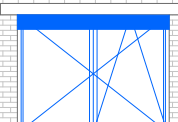


MEX 08g

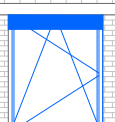


MEX 06c

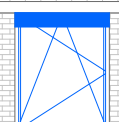


MEX 06c

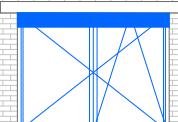


MEX 08g

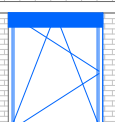


MEX 06c

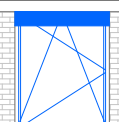

MEX 06c

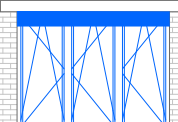

MEX 02d

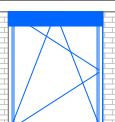

MEX 06c

R+6
+18,85
+18,85 NGF ▽

R+5
+15,72
+15,72 NGF ▽

R+4
+12,59
+12,59 NGF ▽

R+3
+9,46
+9,46 NGF ▽

R+2
+6,33
+6,33 NGF ▽

R+1
+3,20
+3,20 NGF ▽

RDC
±0,00
±0,00 NGF ▽

CENTRE DES FINANCES PUBLIQUES - BEURET

Maître d'Œuvre :
lemoal lemoal
40 rue du Château d'Eau
75010 Paris

lemoal

Maître d'Ouvrage :
DRFiP d'Ile de France et de Paris
16 rue Notre-Dame des Victoires
75002 Paris

Restructuration et travaux de sobriété énergétique du centre des finances publiques rue du Général Beuret à Paris

Adresse du projet :
13/15 rue du Général Beuret - 75015 Paris

PRO

Façade sur cour 2




Echelle : 1:100

Indice :



Format : A3

Date :
29/10/2025



Pièce :
04.2.6

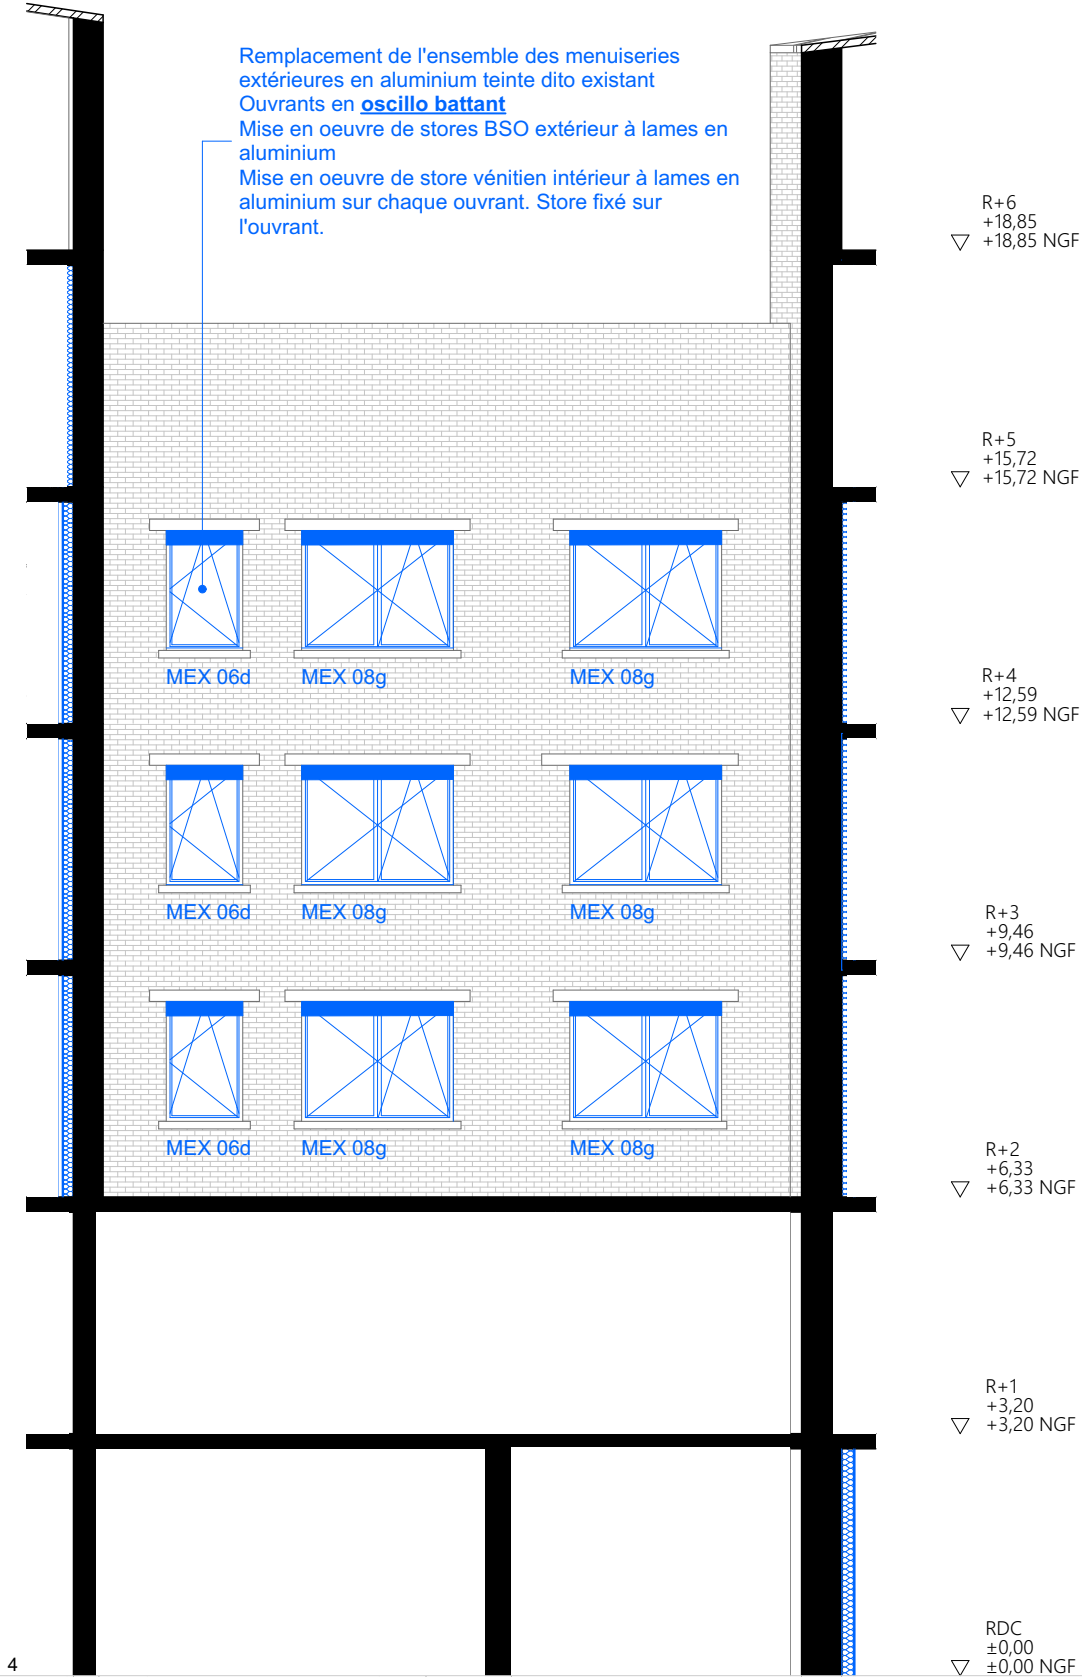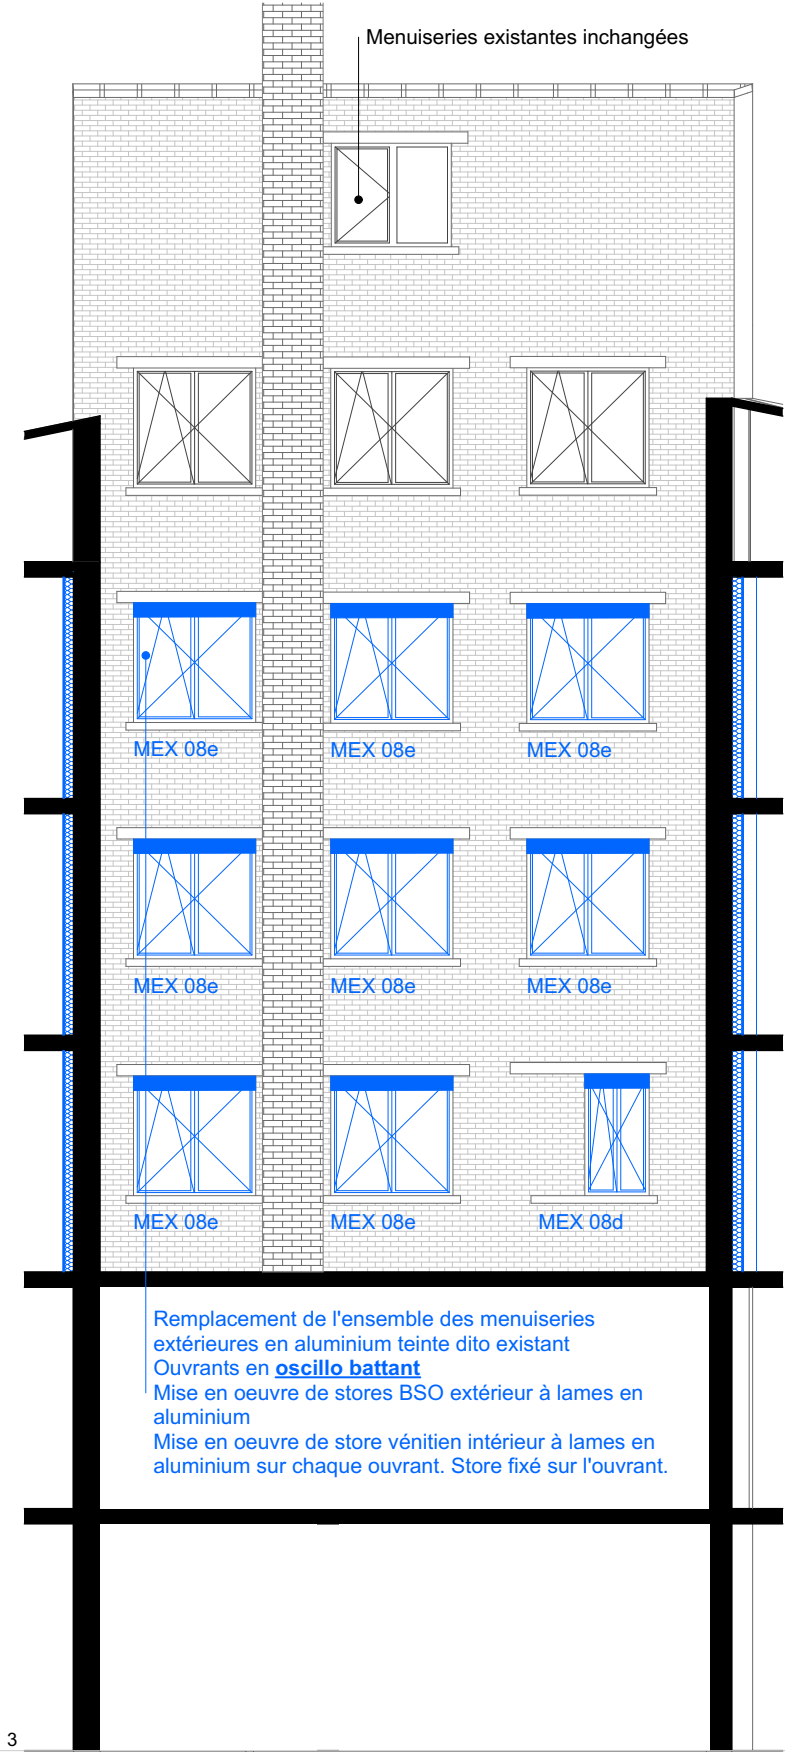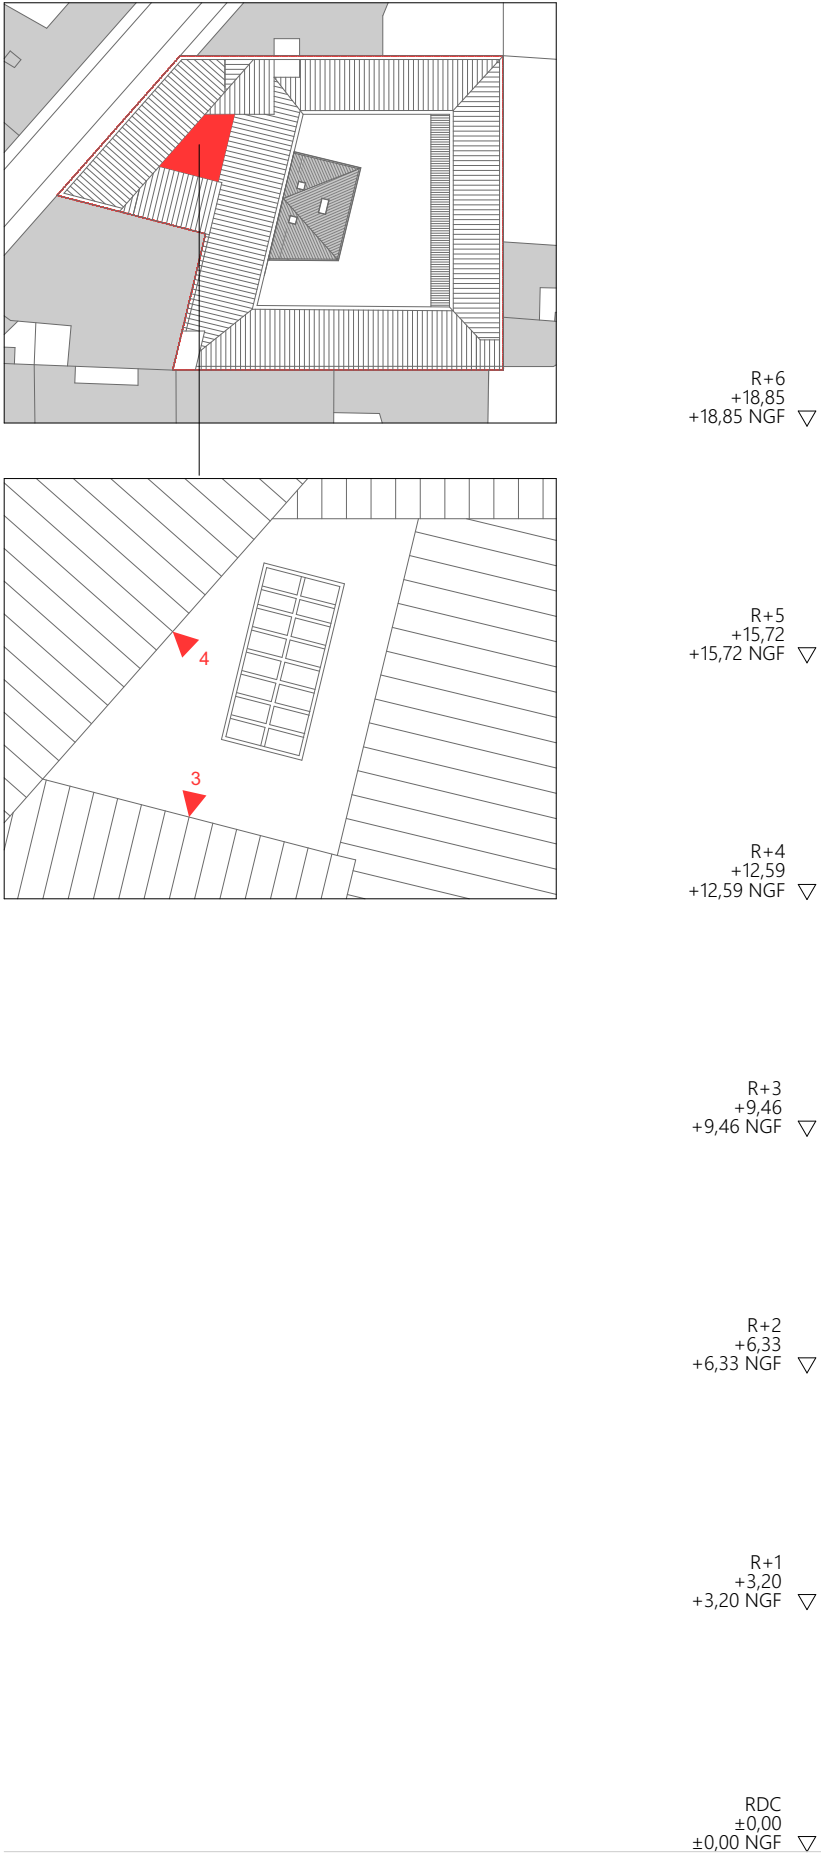

CENTRE DES FINANCES PUBLIQUES - BEURET			PRO				
Maître d'Œuvre : lemoal lemoal 40 rue du Château d'Eau 75010 Paris	lemoal	Maître d'Ouvrage : DRFiP d'Ile de France et de Paris 16 rue Notre-Dame des Victoires 75002 Paris	Restructuration et travaux de sobriété énergétique du centre des finances publiques rue du Général Beuret à Paris Adresse du projet : 13/15 rue du Général Beuret - 75015 Paris	Façade sur cour 2	Echelle : 1:100	Date : 29/10/2025	Pièce : 04.2.7
				Indice :			
				Format : A3			

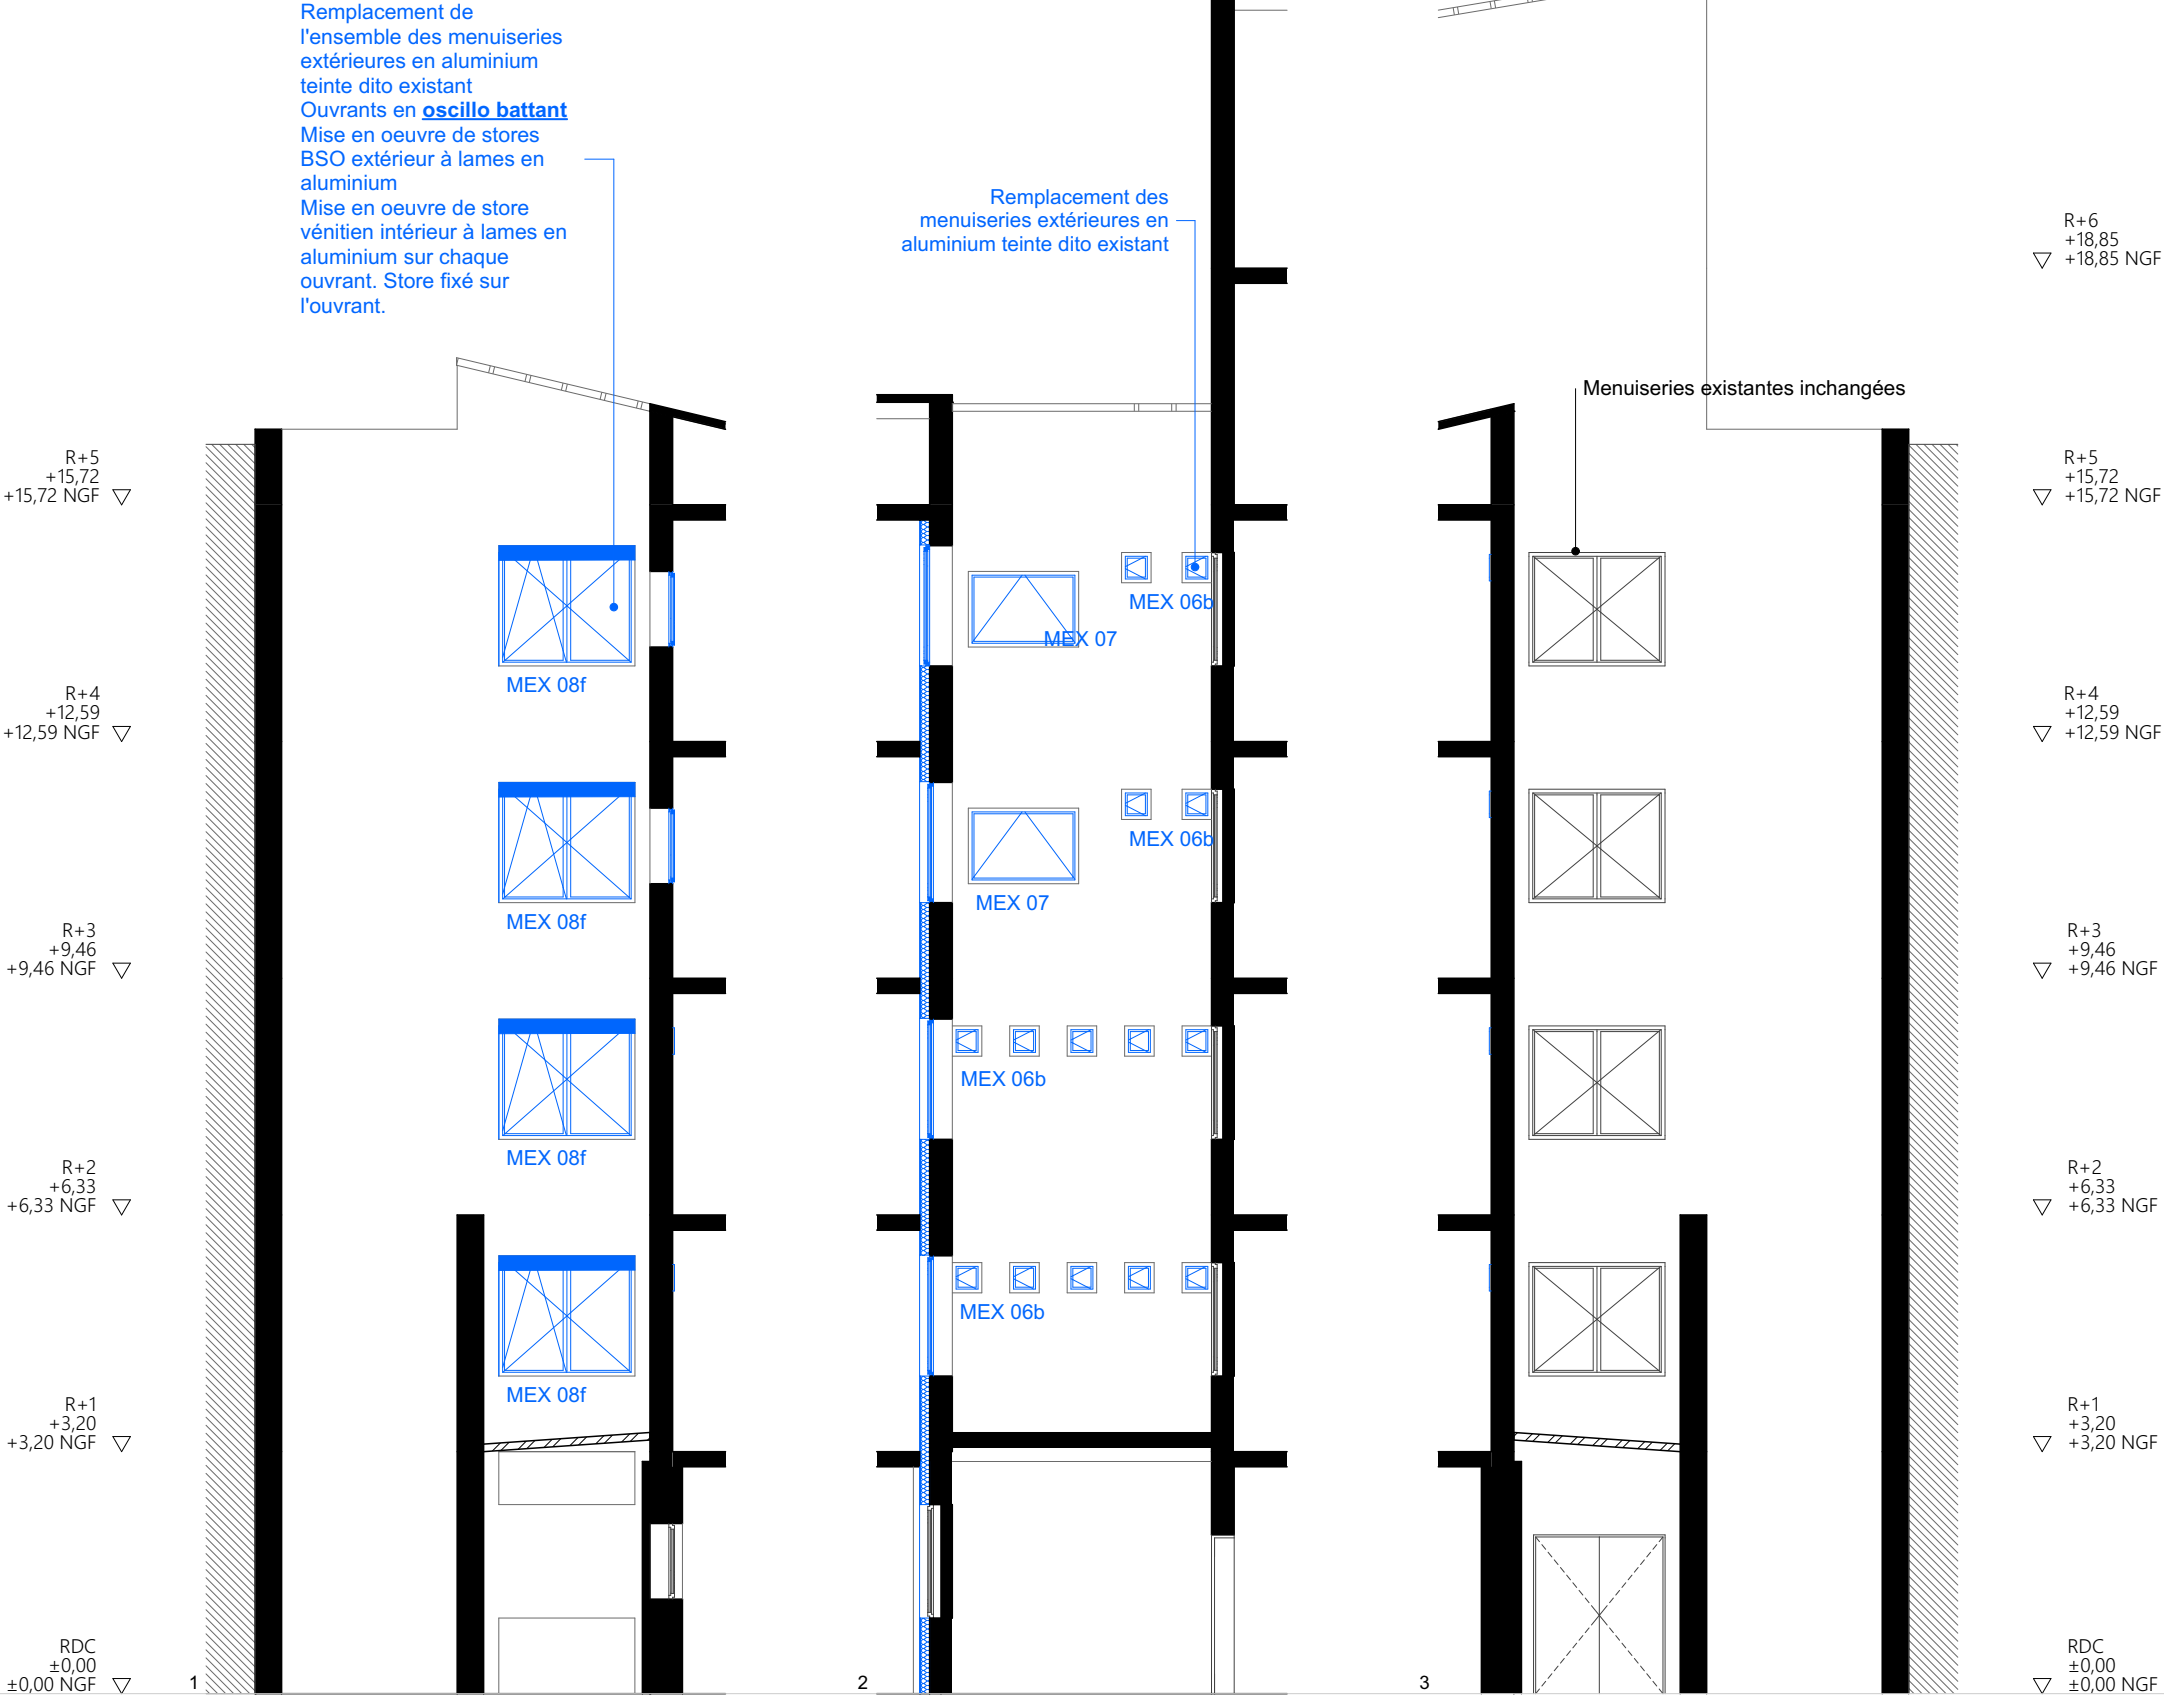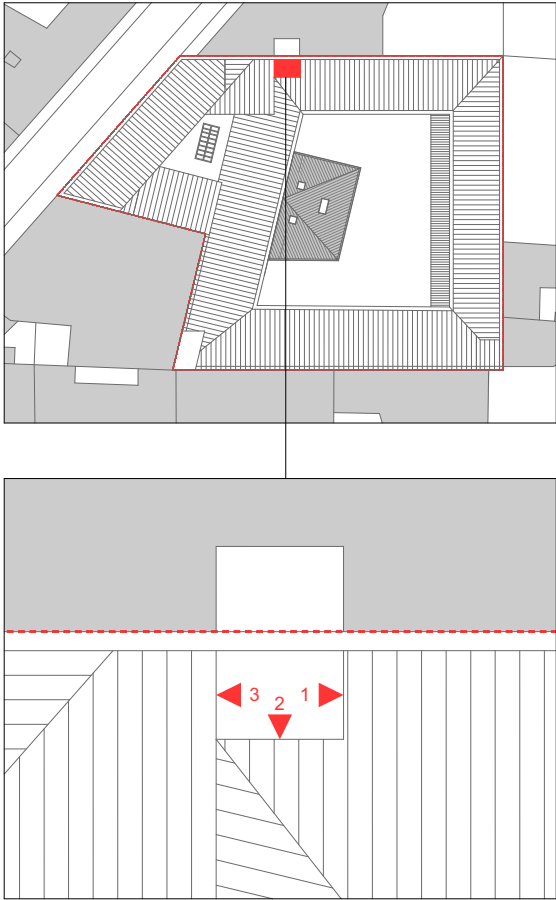

CENTRE DES FINANCES PUBLIQUES - BEURET				PRO			
Maître d'Œuvre : lemoal lemoal 40 rue du Château d'Eau 75010 Paris	lemoal	Maître d'Ouvrage : DRFiP d'Ile de France et de Paris 16 rue Notre-Dame des Victoires 75002 Paris	Restructuration et travaux de sobriété énergétique du centre des finances publiques rue du Général Beuret à Paris Adresse du projet : 13/15 rue du Général Beuret - 75015 Paris	Façade sur cour 3	Echelle : 1:100	Date : 29/10/2025	Pièce : 04.2.8
					Indice :		
					Format : A3		

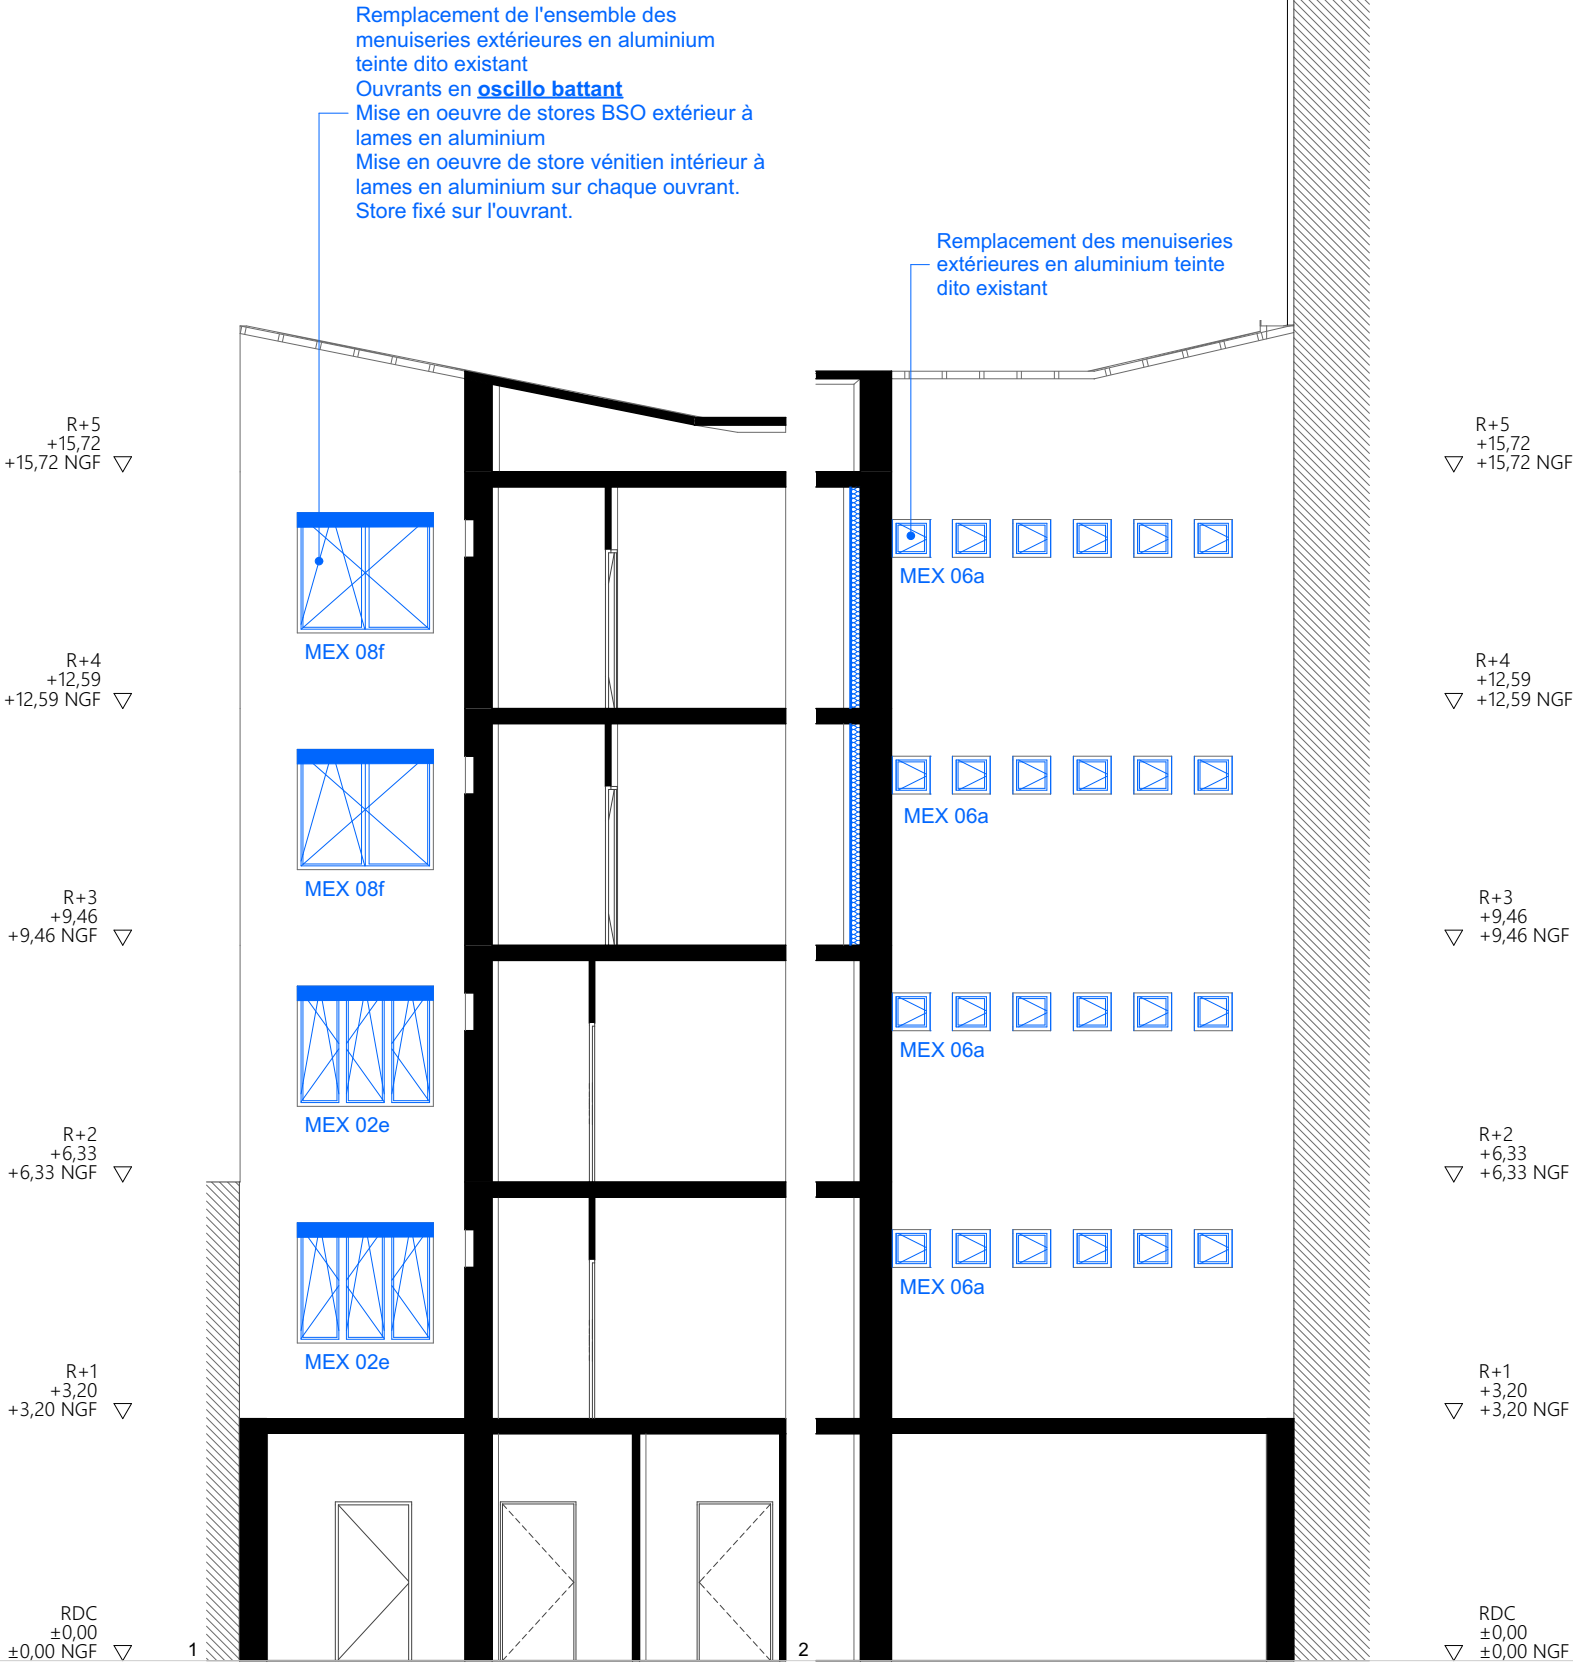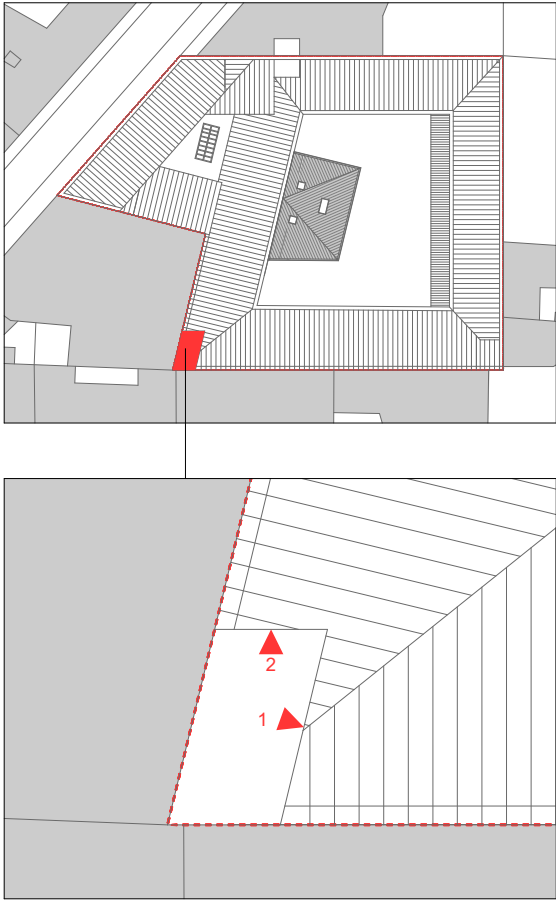

CENTRE DES FINANCES PUBLIQUES - BEURET				PRO			
Maître d'Œuvre : lemoal lemoal 40 rue du Château d'Eau 75010 Paris	lemoal	Maître d'Ouvrage : DRFiP d'Ile de France et de Paris 16 rue Notre-Dame des Victoires 75002 Paris	Restructuration et travaux de sobriété énergétique du centre des finances publiques rue du Général Beuret à Paris Adresse du projet : 13/15 rue du Général Beuret - 75015 Paris	Façade sur cour 4	Echelle : 1:100	Date : 29/10/2025	Pièce : 04.2.9
					Indice :		
					Format : A3		