


PLAN D'INTERIEUR - RDC Bas - 500eme
V/Ref:----
92-96 rue d'Assas ,
75006 PARIS 6ème (France)
Propriété de l'université PARIS II
Lever scanner: Intérieurs

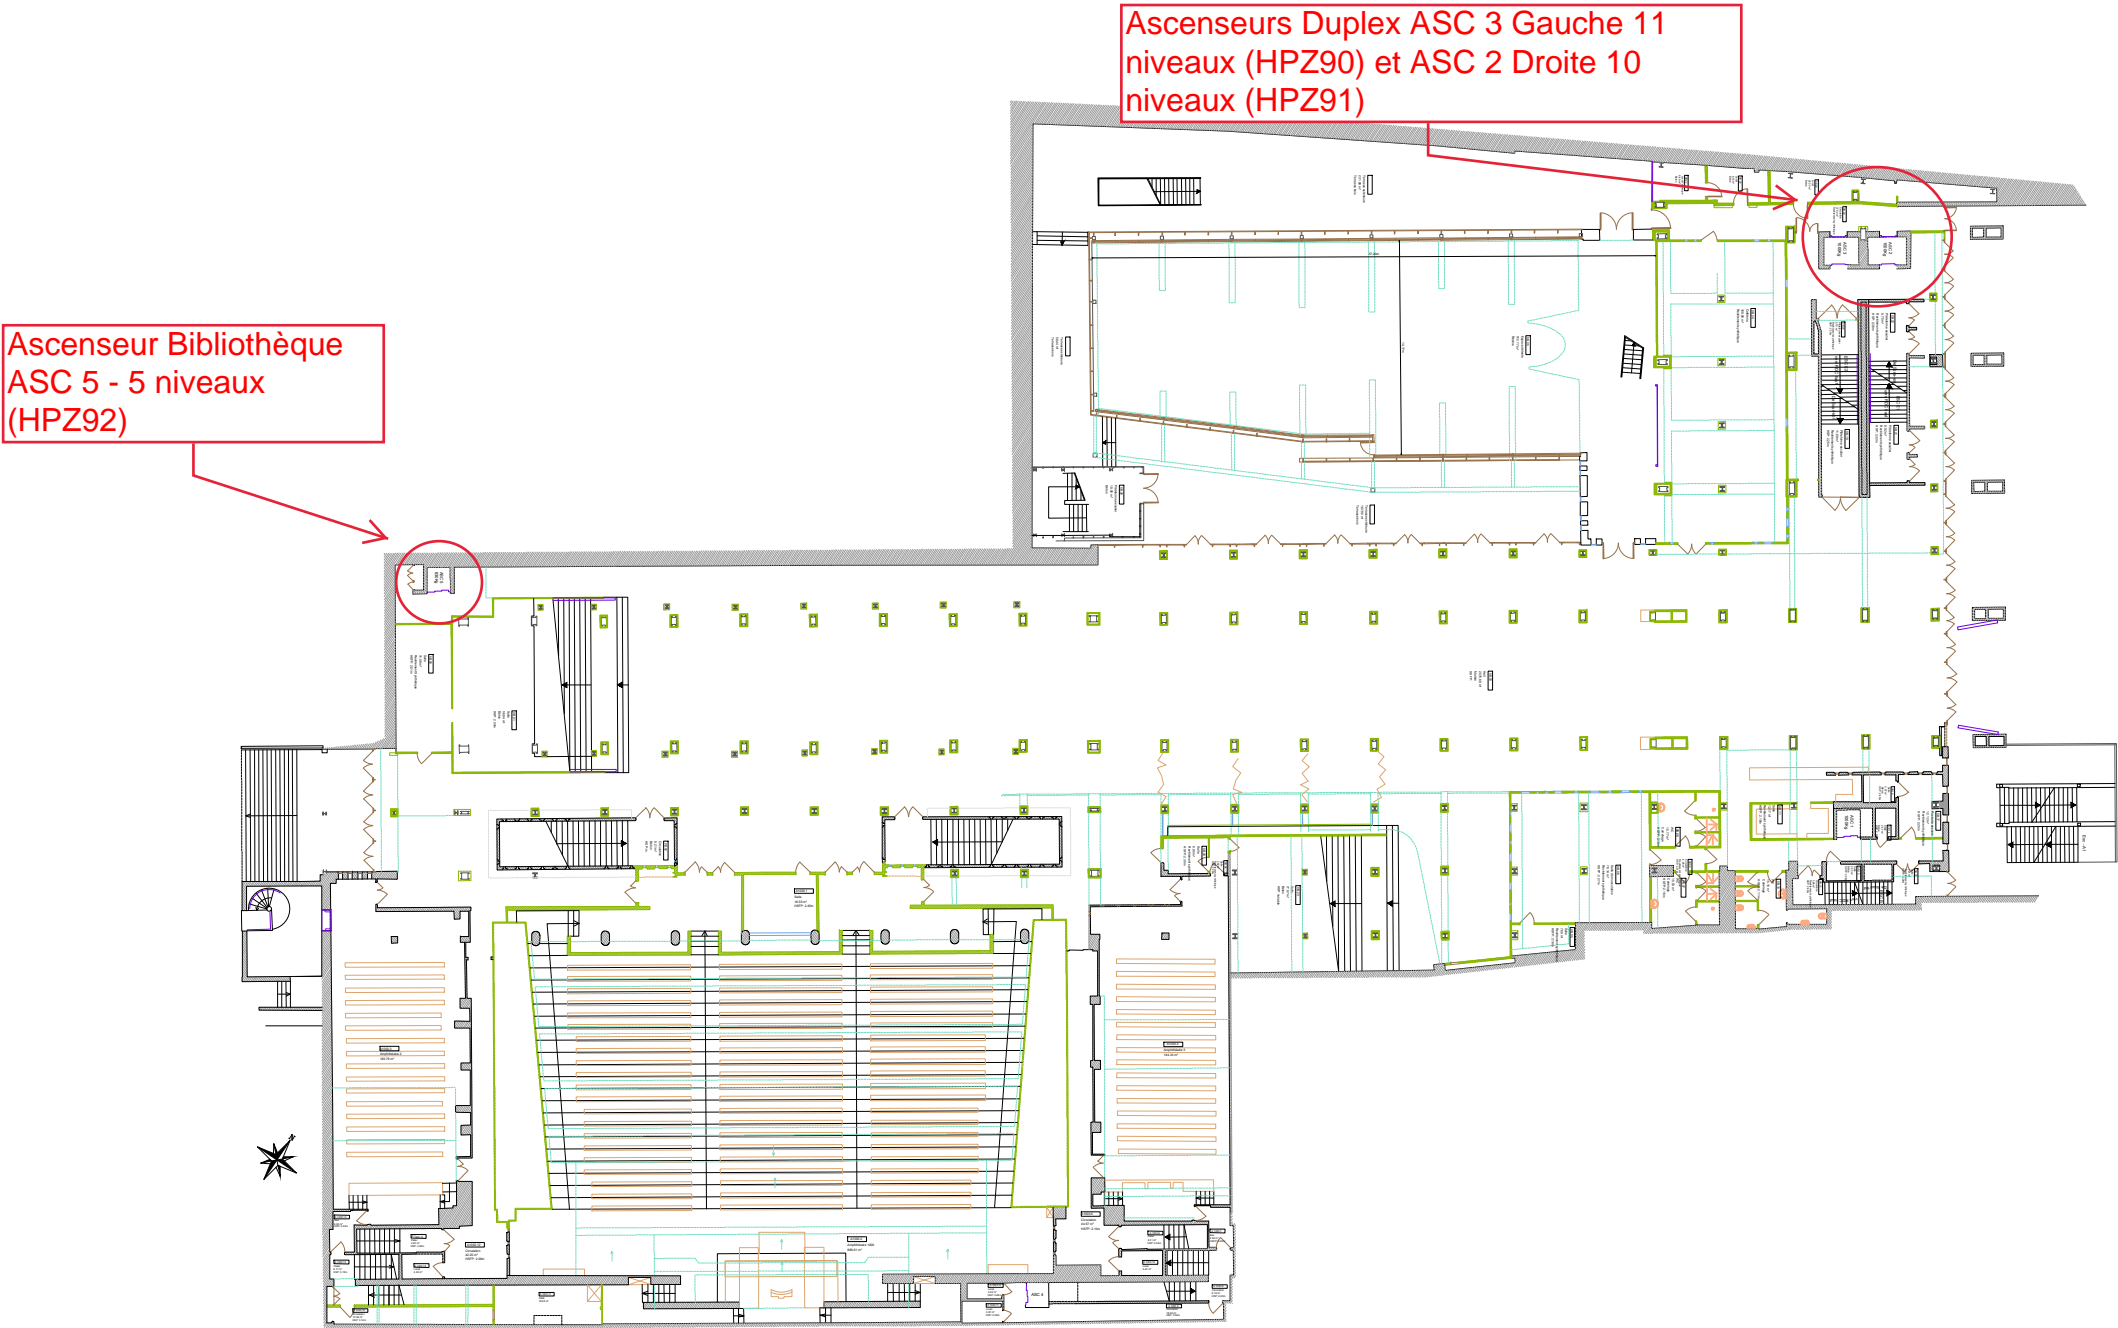

Informations Générales		Versions				
N/REF:	n	Date	Pers. 1	Travaux	Pers. 2	Travaux
51435_ARCHITECTURE_DAO_RDCBAS_V1.2	1	-	-	-	-	-
V/REF: ----	2	30.08.2018	JC	DAO	RB	Contrôle
Echelle:1:500_XREF(2)	-	-	-	-	-	-
Date du 1er relevé: 09.2010	-	-	-	-	-	-
Date d'édition: 30.11.2018	-	-	-	-	-	-
Système	-	-	-	-	-	-
X: Lambert 93 (CC49)	-	-	-	-	-	-
Y: Lambert 93 (CC49)	-	-	-	-	-	-
Z: NGF	-	-	-	-	-	-

Validation
L'AUTHENTICITE DE CE DOCUMENT EST ASSUREE PAR LA SIGNATURE DU GEOMETRE EXPERT

Légende	
Arrière plan	Mobilier
Cloison	Mur
Division en volume	Plafond
Equipement	Poutre
Habillage	Sol
IPN	Toiture
Cloison vitrée	Végétation
	Eaux Usées
Radiateur	EP
Climatisation	Telecom
Electricité	Incendie
Trappe Elec.	Electricité
Cotation alti.	Cotation I.
Cotation surf.	