


RESTRUCTURATION DE LA PHARMACIE A USAGE INTERIEUR (PUI)


CH LUNEVILLE - Luneville 54300

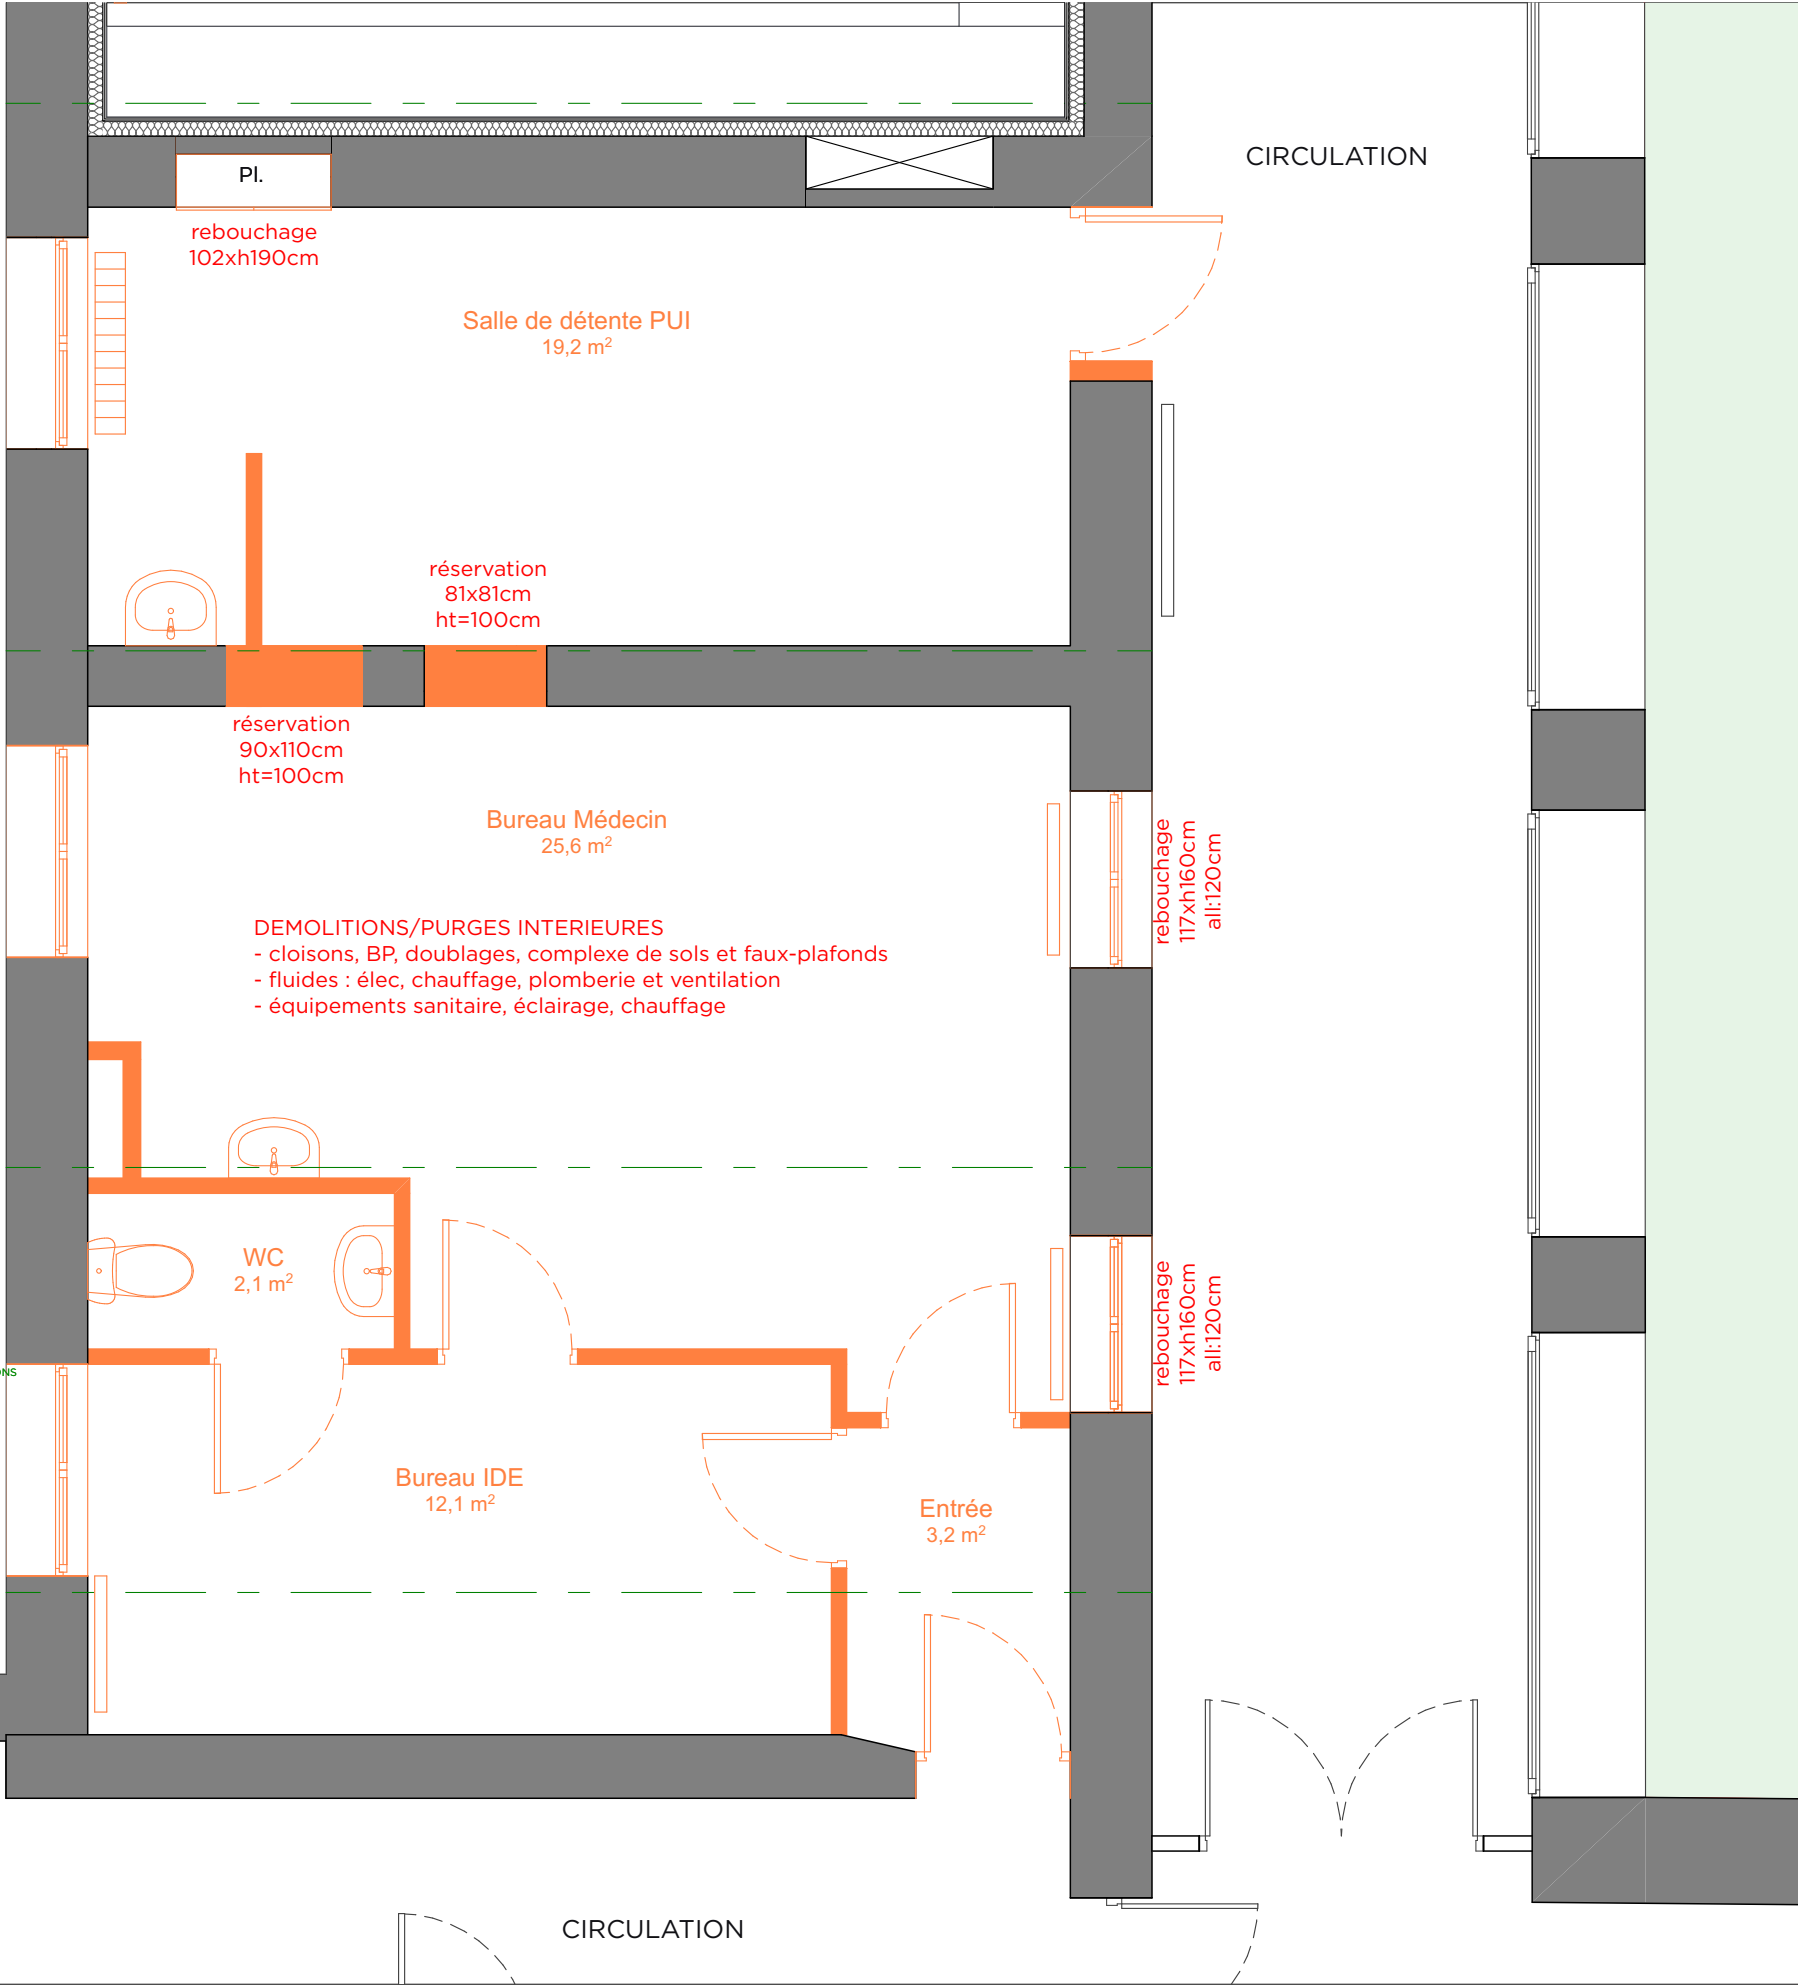

Plan : EXISTANT / PLAN DES DEMOLITIONS

DCE

Echelle : 1:50

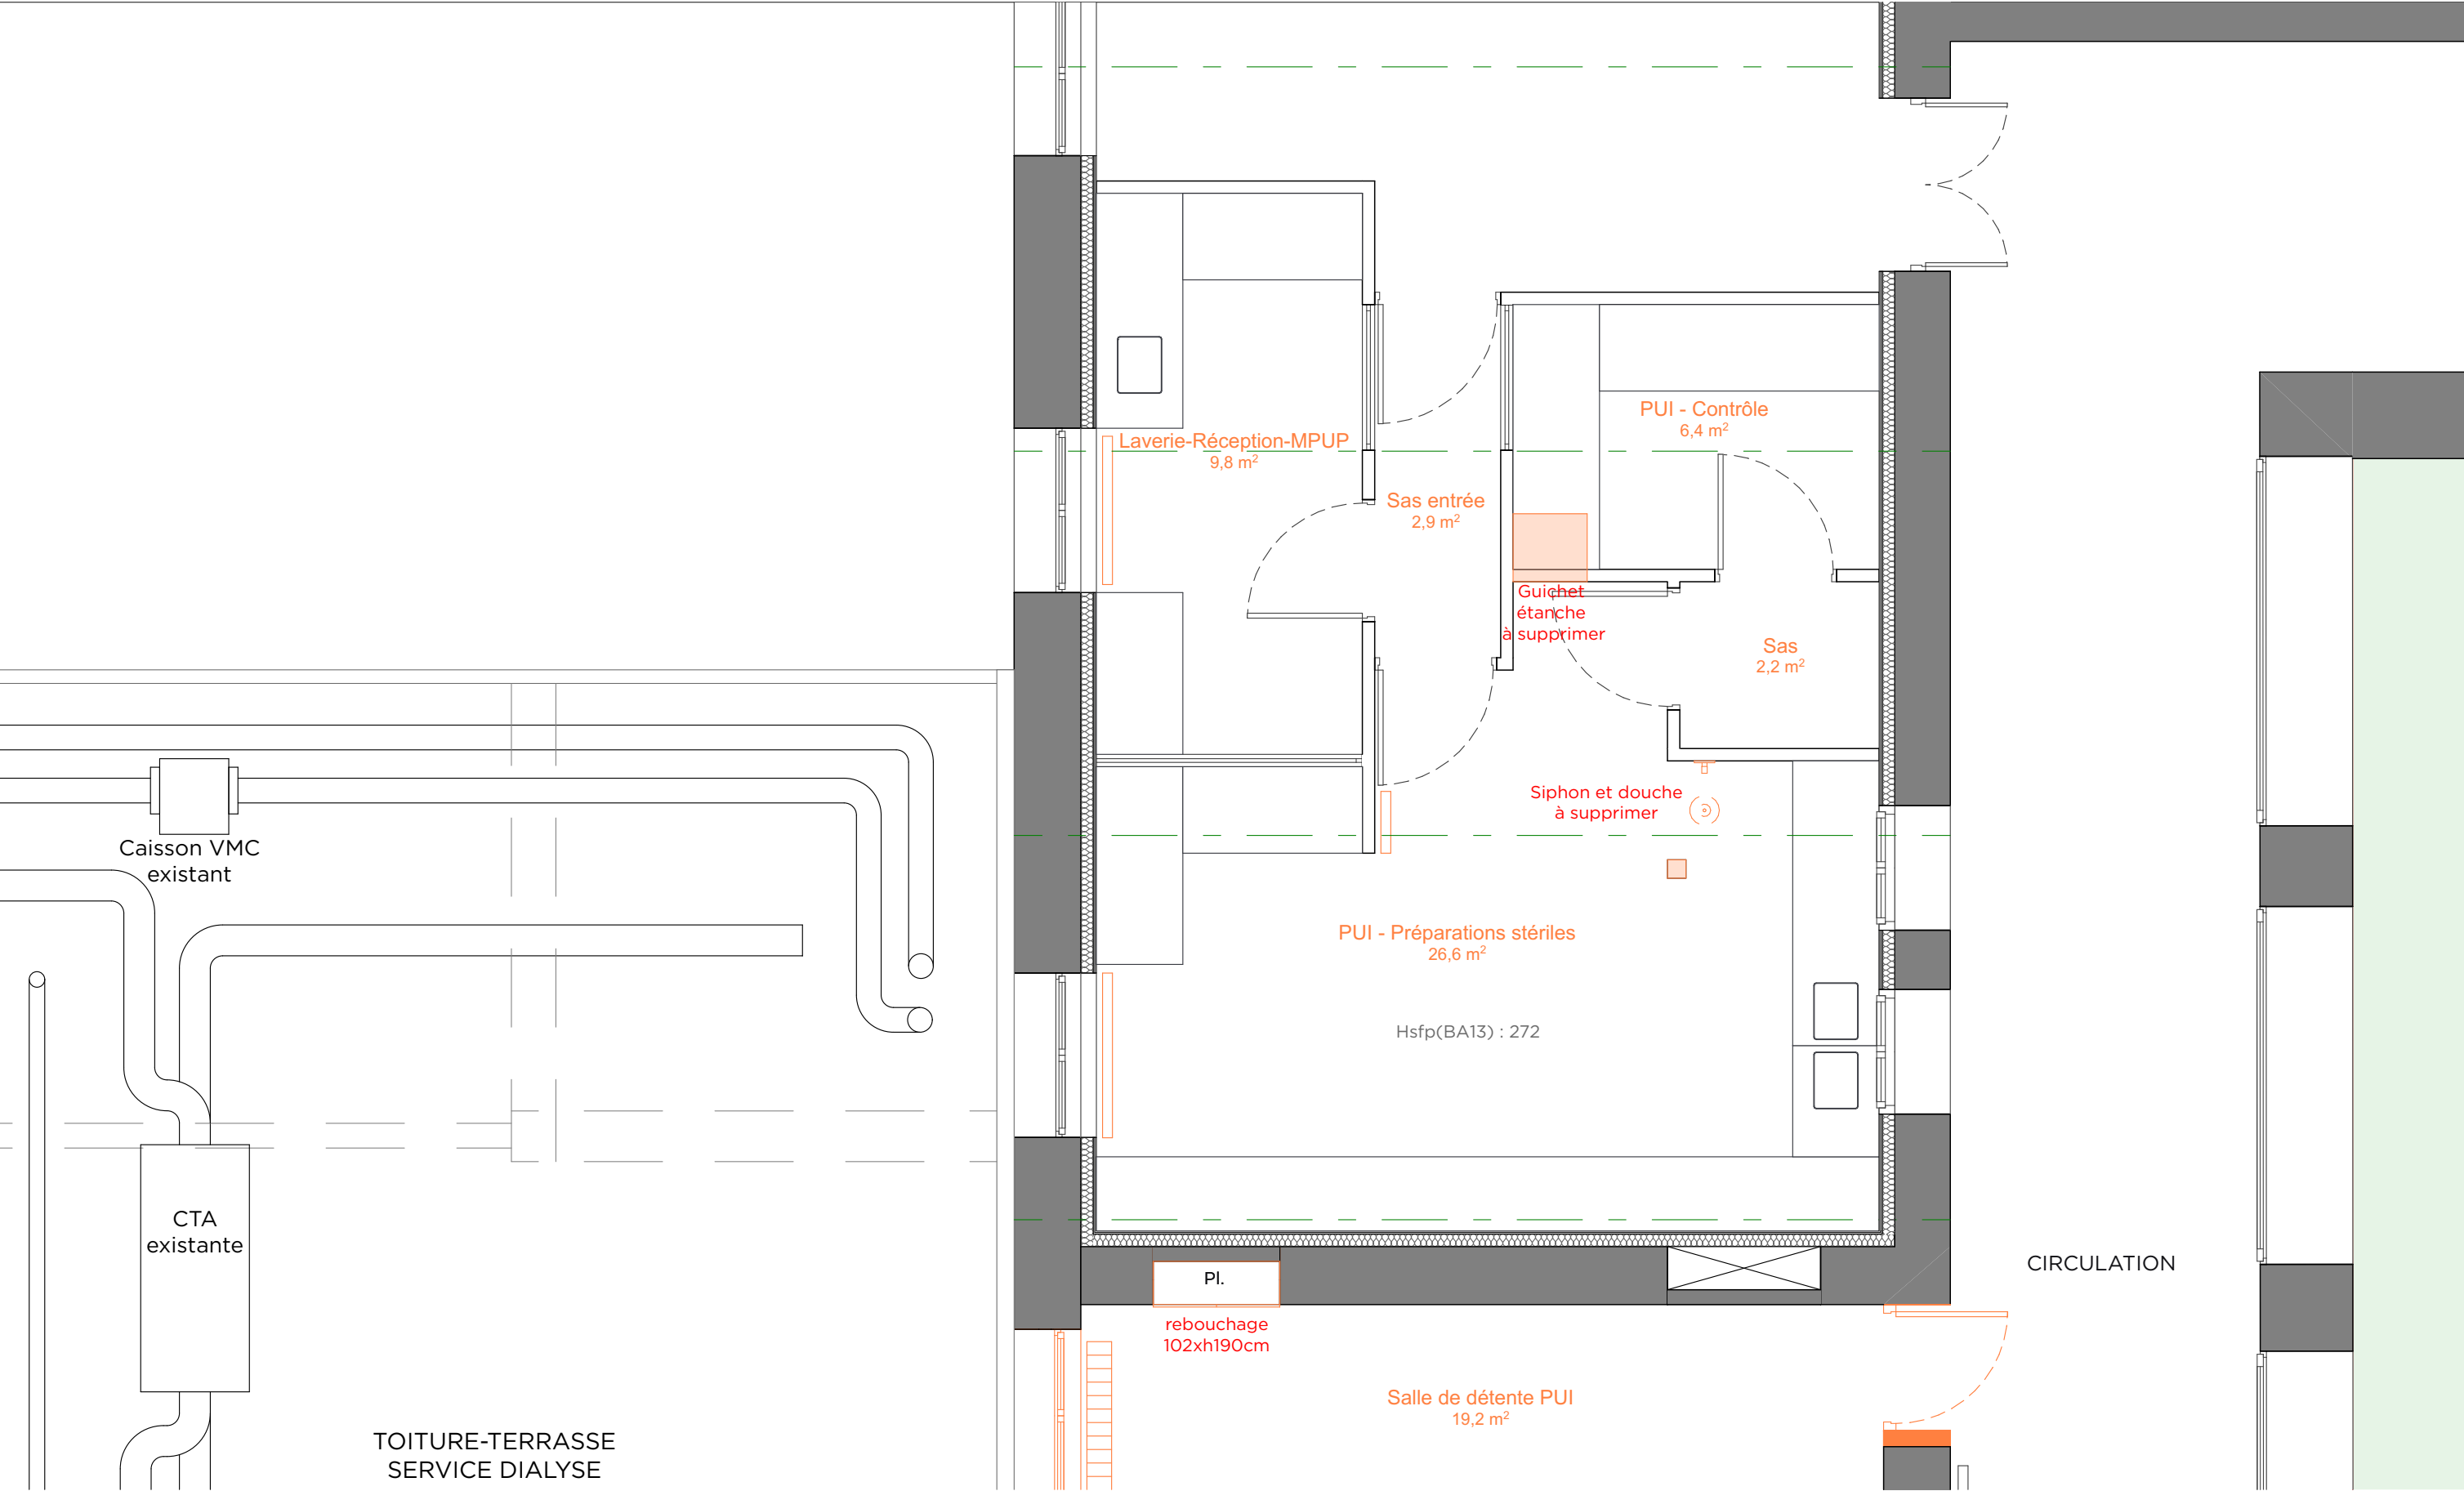

> FUTURS LOCAUX NON STERILES PUI
NB : Absence de relevé géomètre