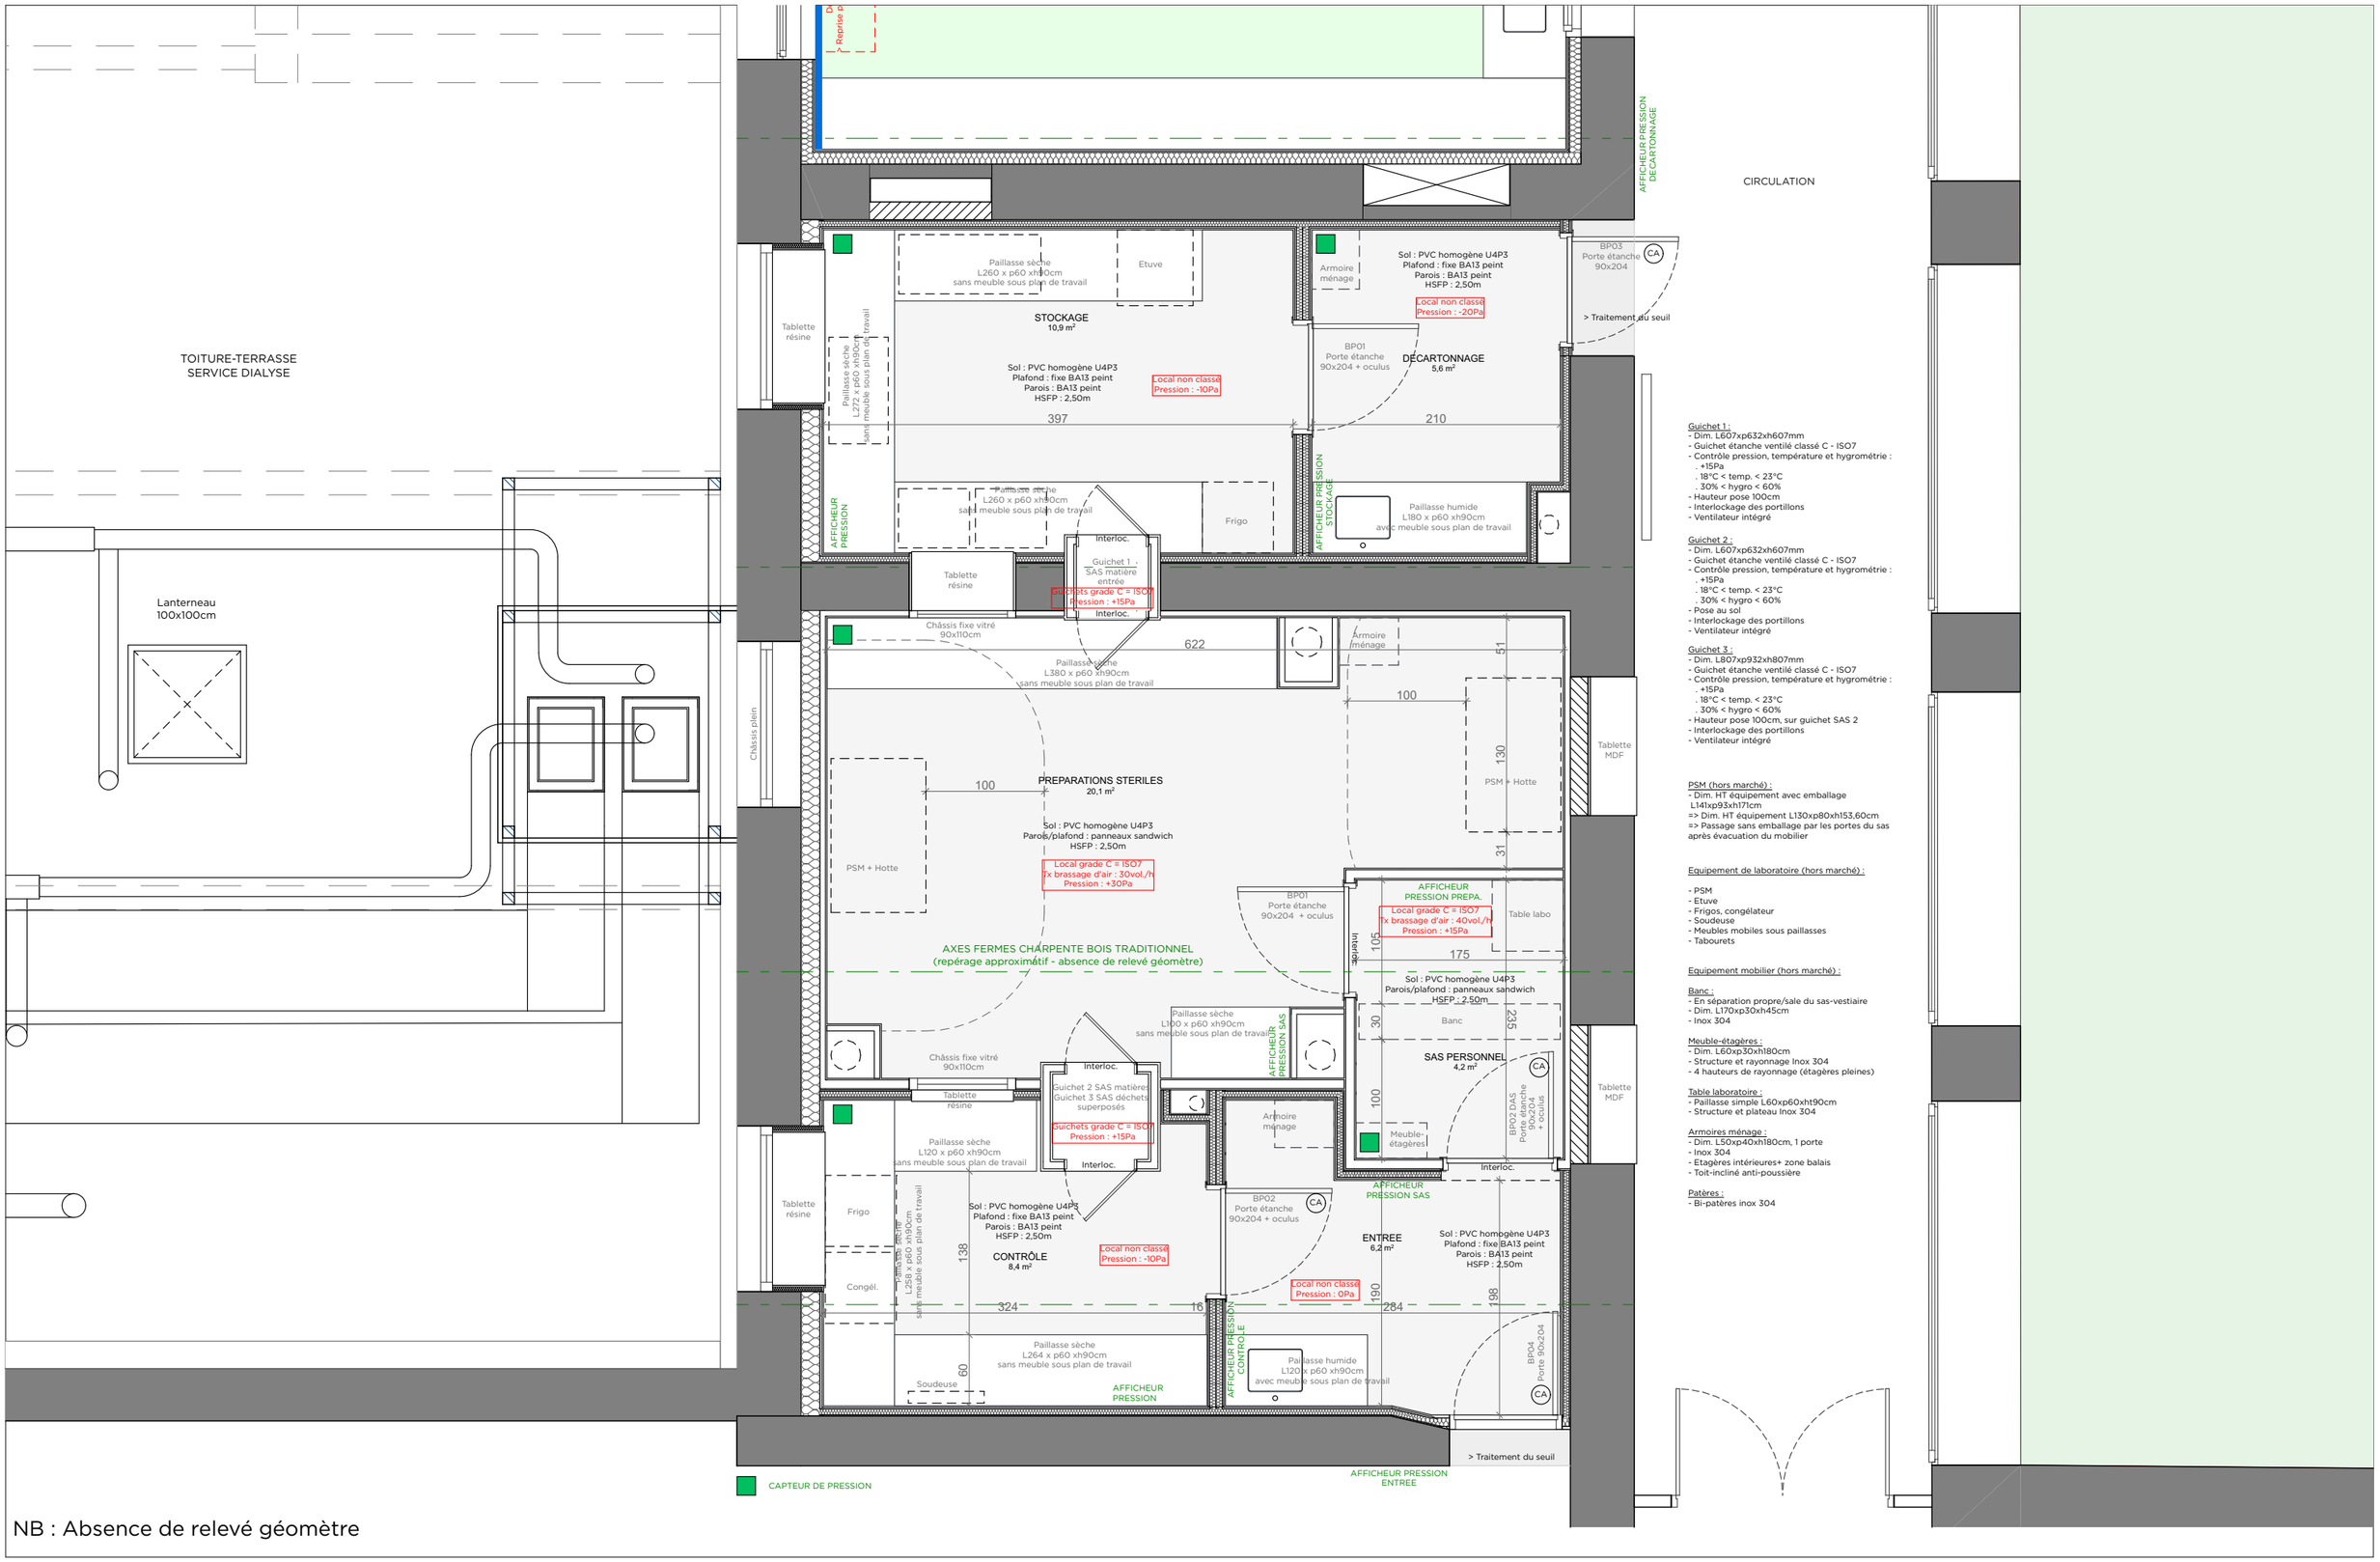

NB : Absence de relevé géomètre

RESTRUCTURATION DE LA PHARMACIE A USAGE INTERIEUR (PUI)

CH LUNEVILLE - Luneville 54300

Plan : PROJET / PLAN - Locaux stériles

DCE

Echelle : 1:50

FRANÇOIS HENRION MALGRAS ARCHITECTES

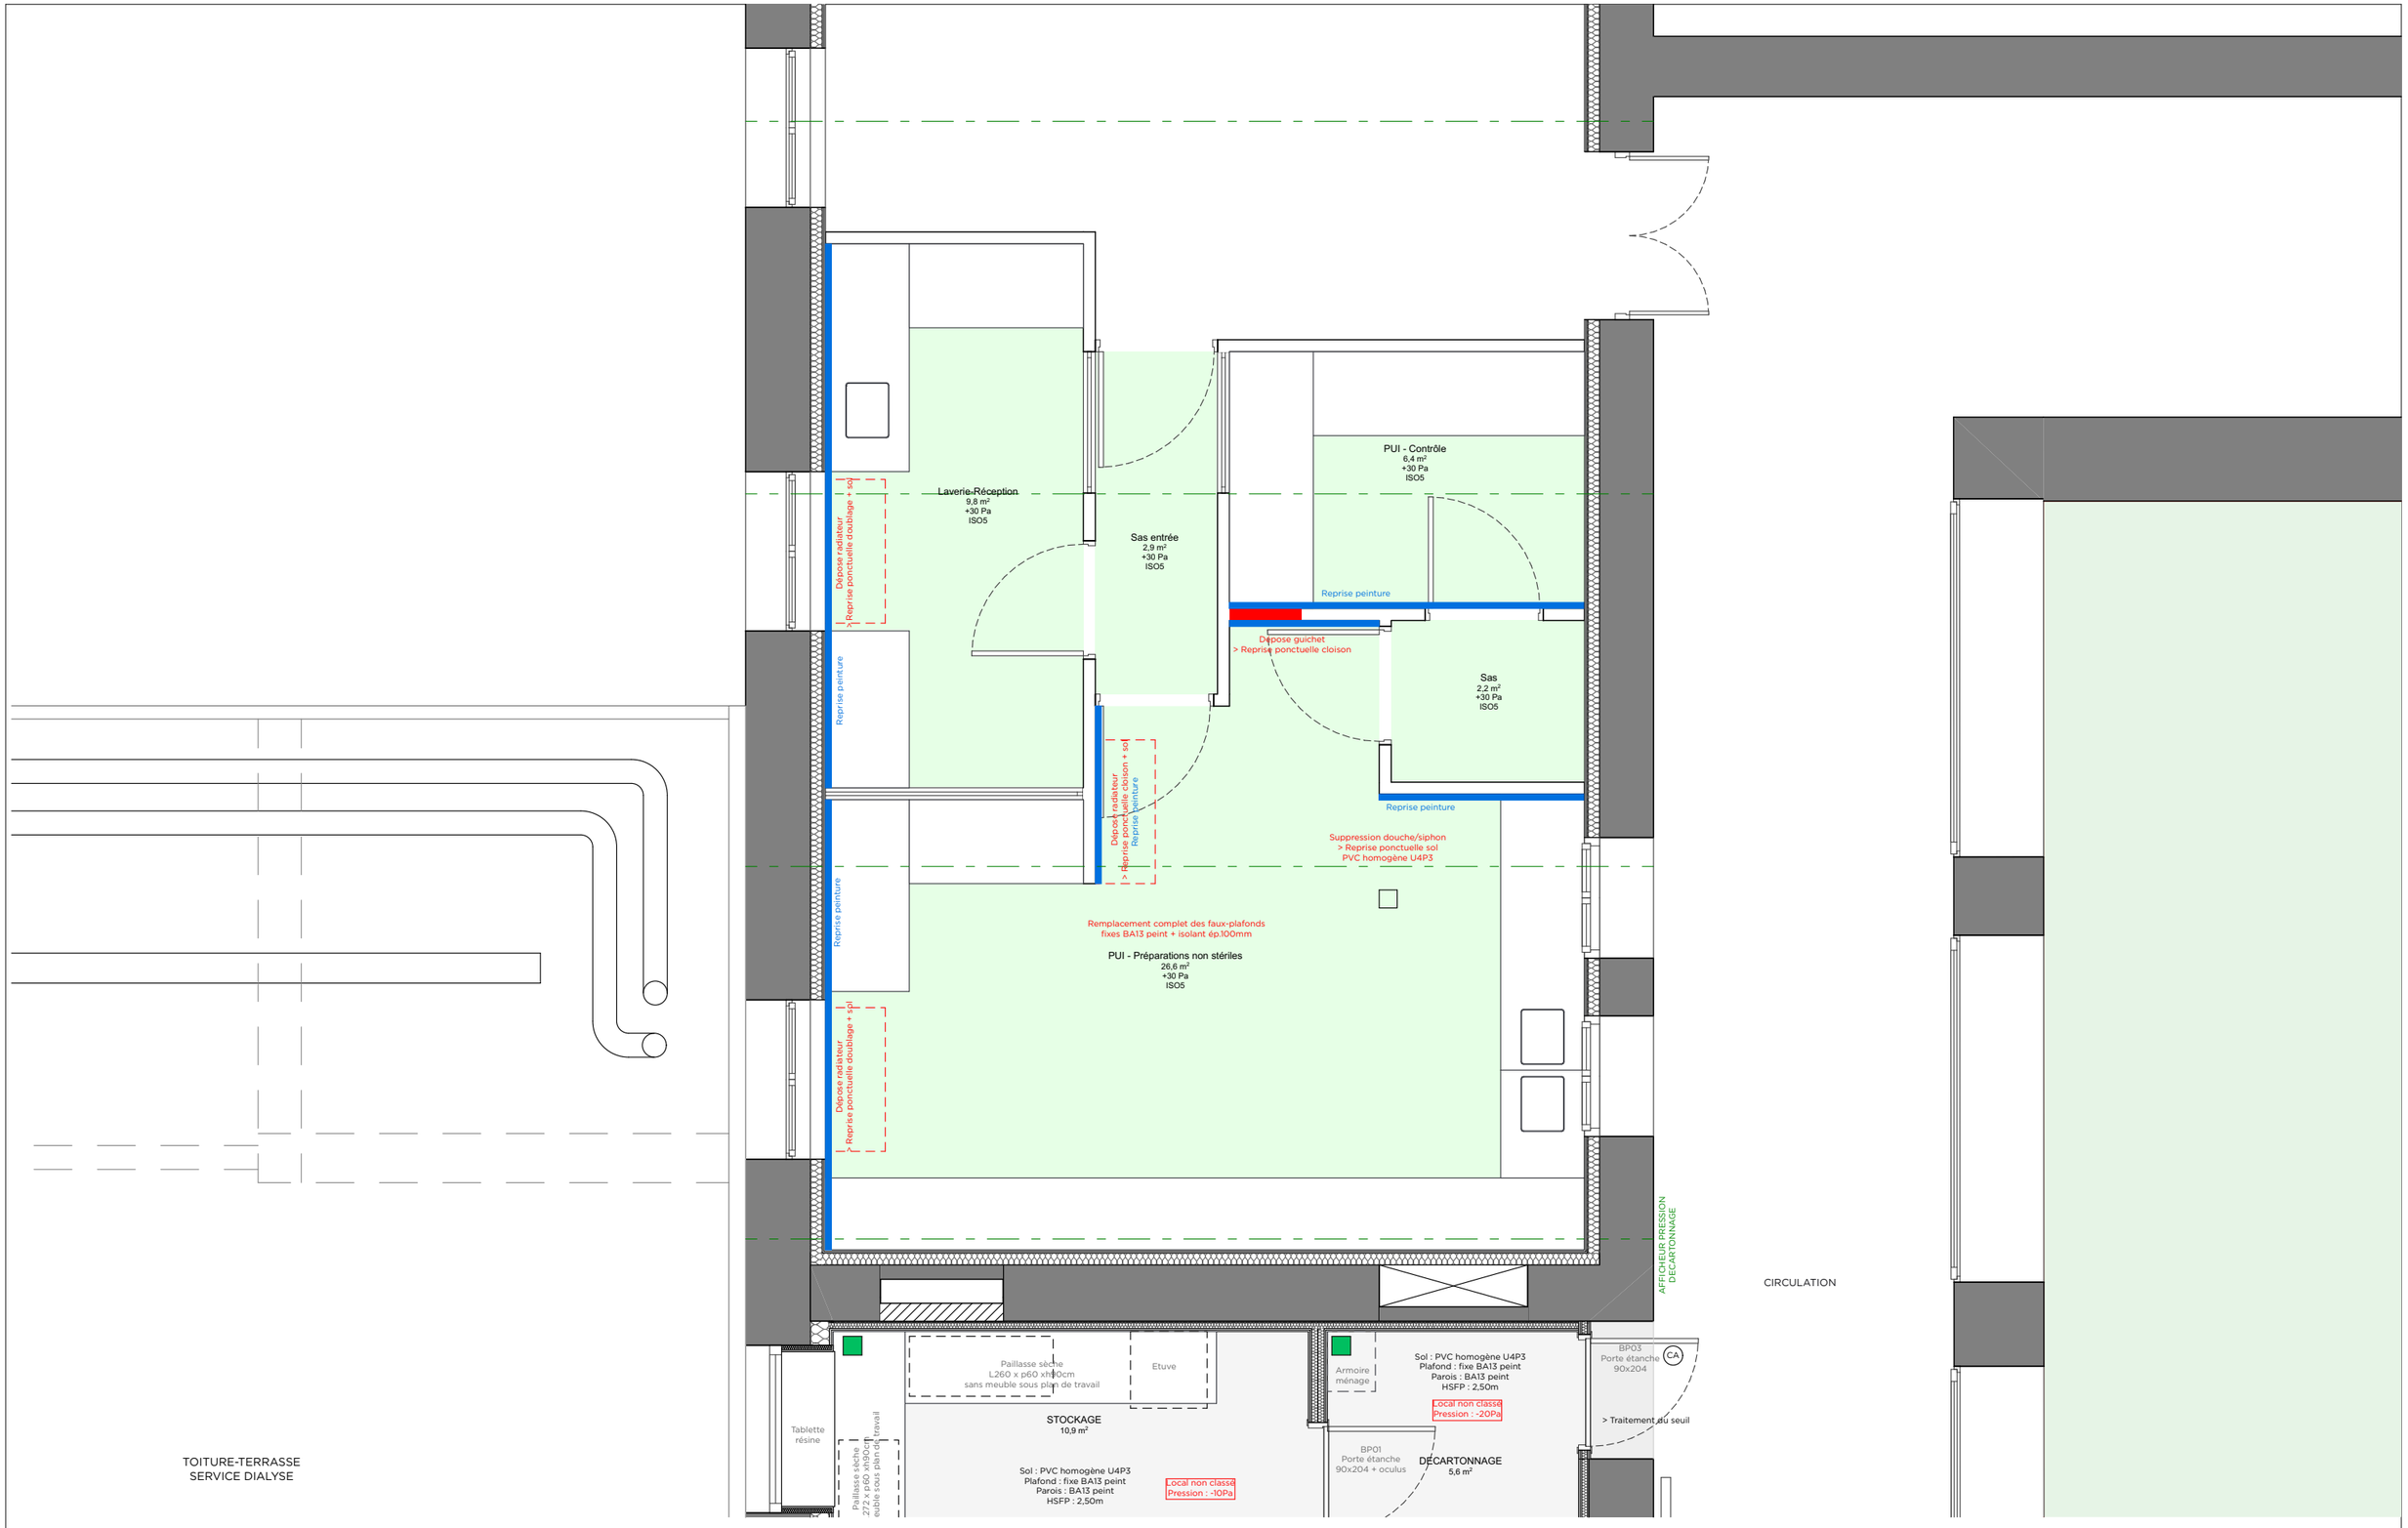

NB : Absence de relevé géomètre

RESTRUCTURATION DE LA PHARMACIE A USAGE INTERIEUR (PUI)

CH LUNEVILLE - Luneville 54300

Plan : PROJET / PLAN - Locaux non stériles

DCE

Echelle : 1:50

FRANÇOIS HENRION MALGRAS ARCHITECTES