



DETAIL COUPE-ELEVATION DE LA CLOTURE ACOUSTIQUE


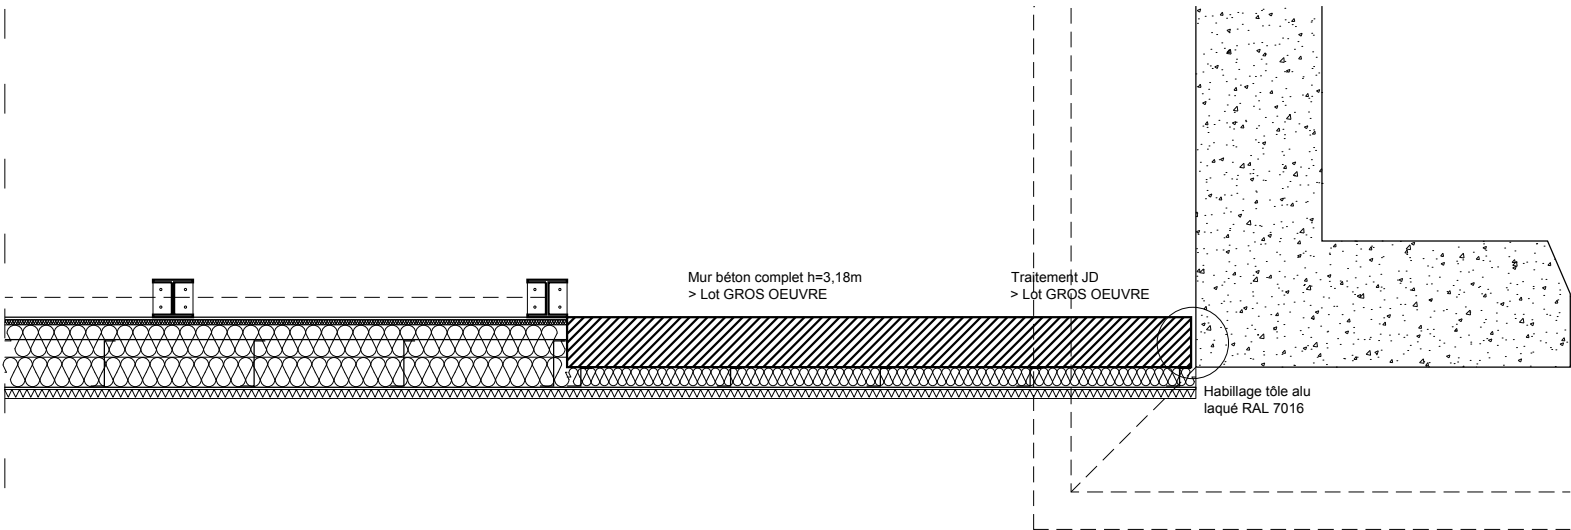


PLAN DU RACCORD CLOTURE ACOUSTIQUE AVEC PAROI BÉTON

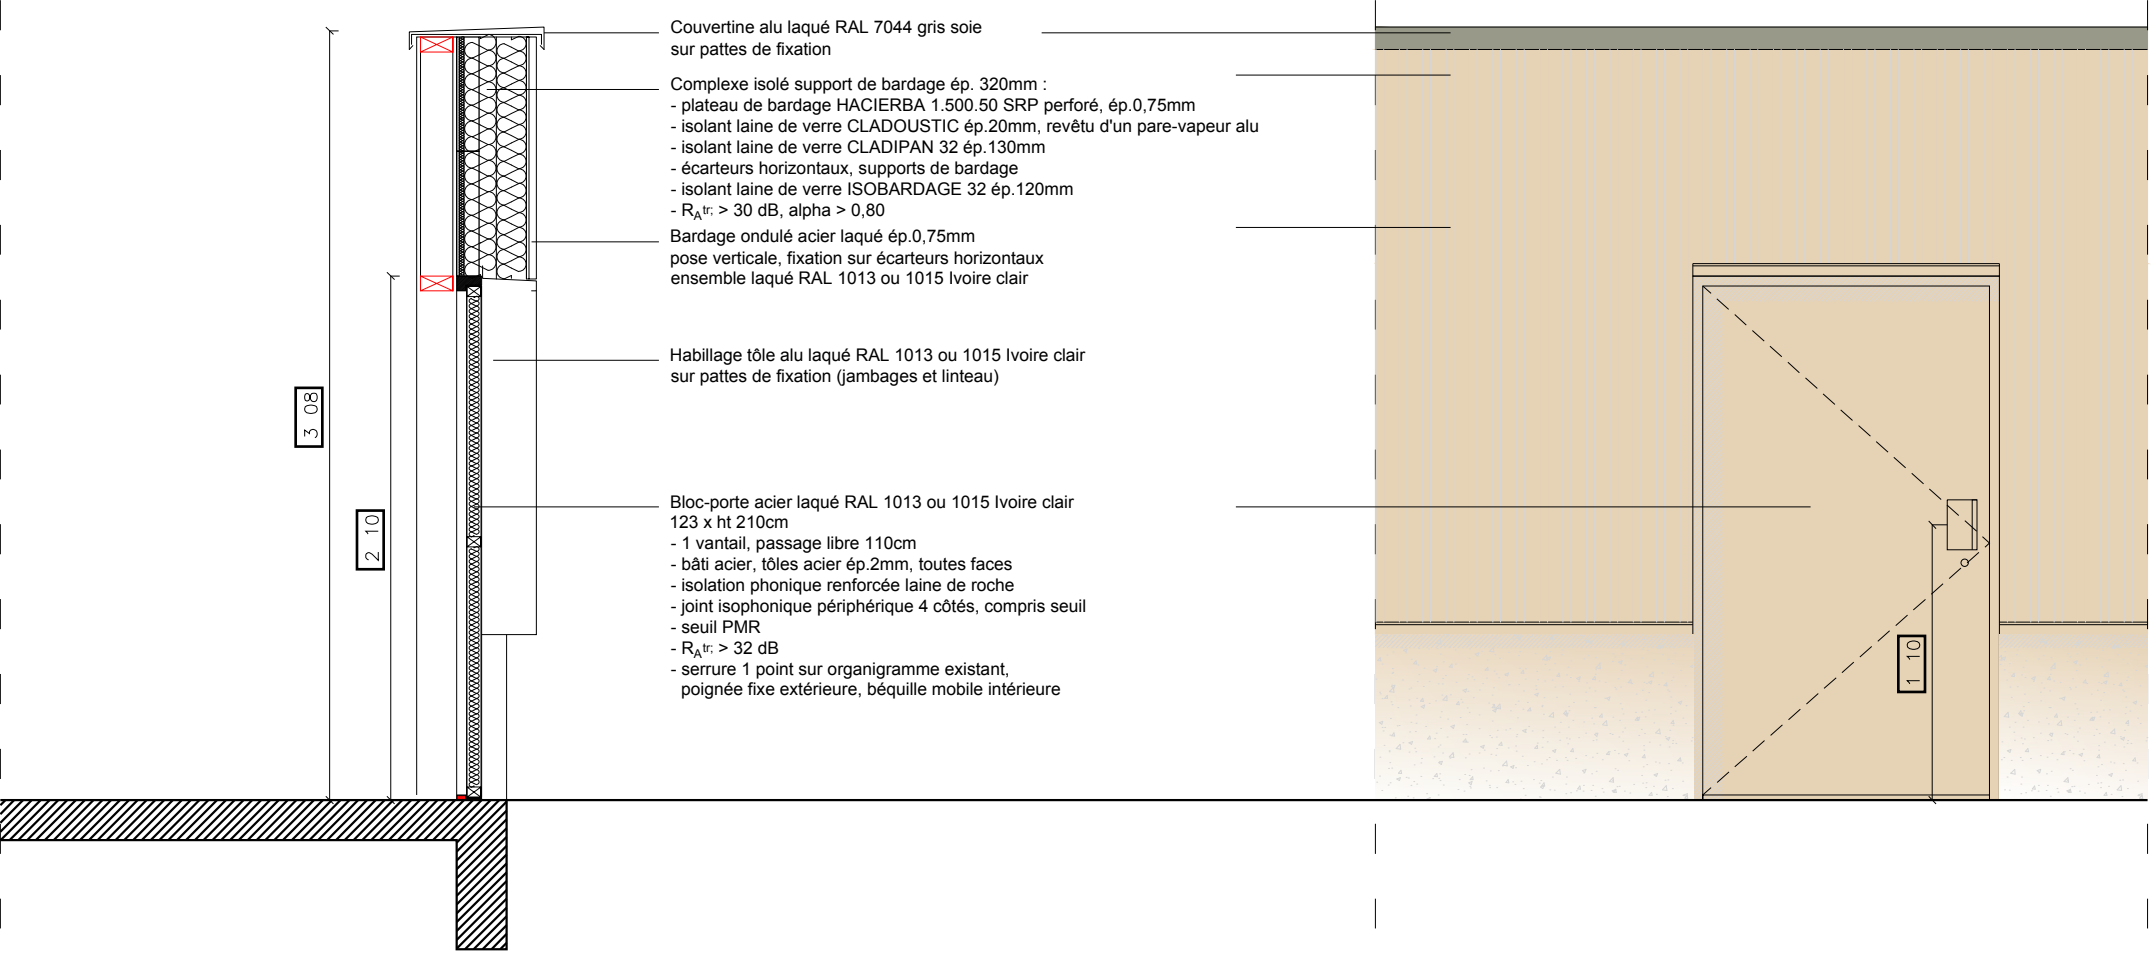


DETAIL COUPE-ELEVATION DU BLOC-PORTE INTEGRE A LA CLOTURE ACOUSTIQUE


PLAN DU RACCORD CLOTURE ACOUSTIQUE AVEC PAROI BÉTON

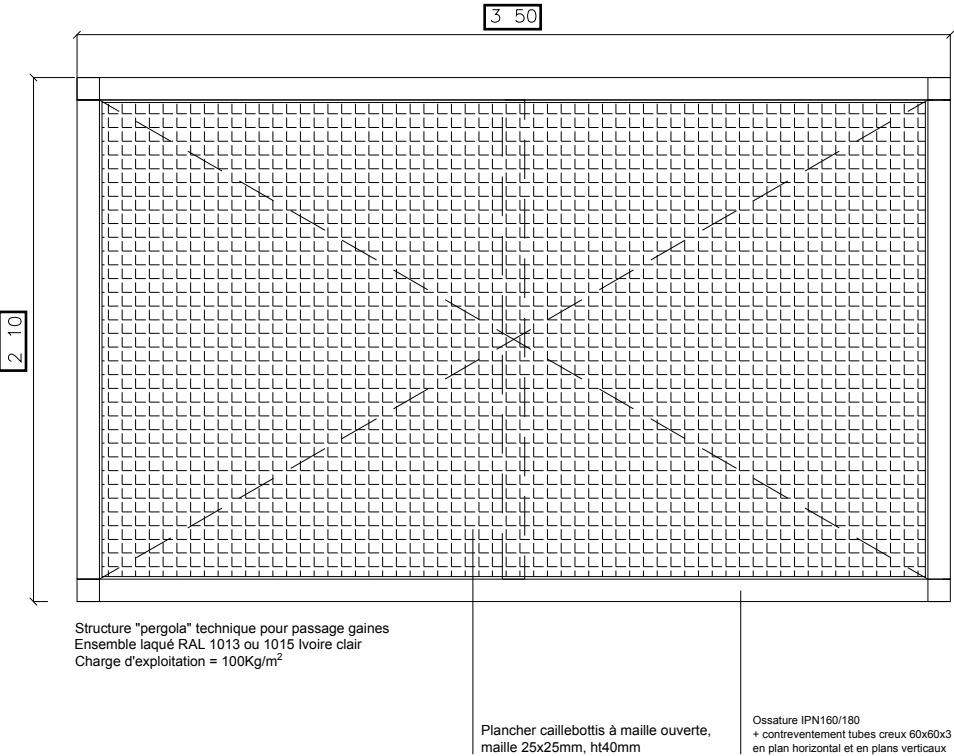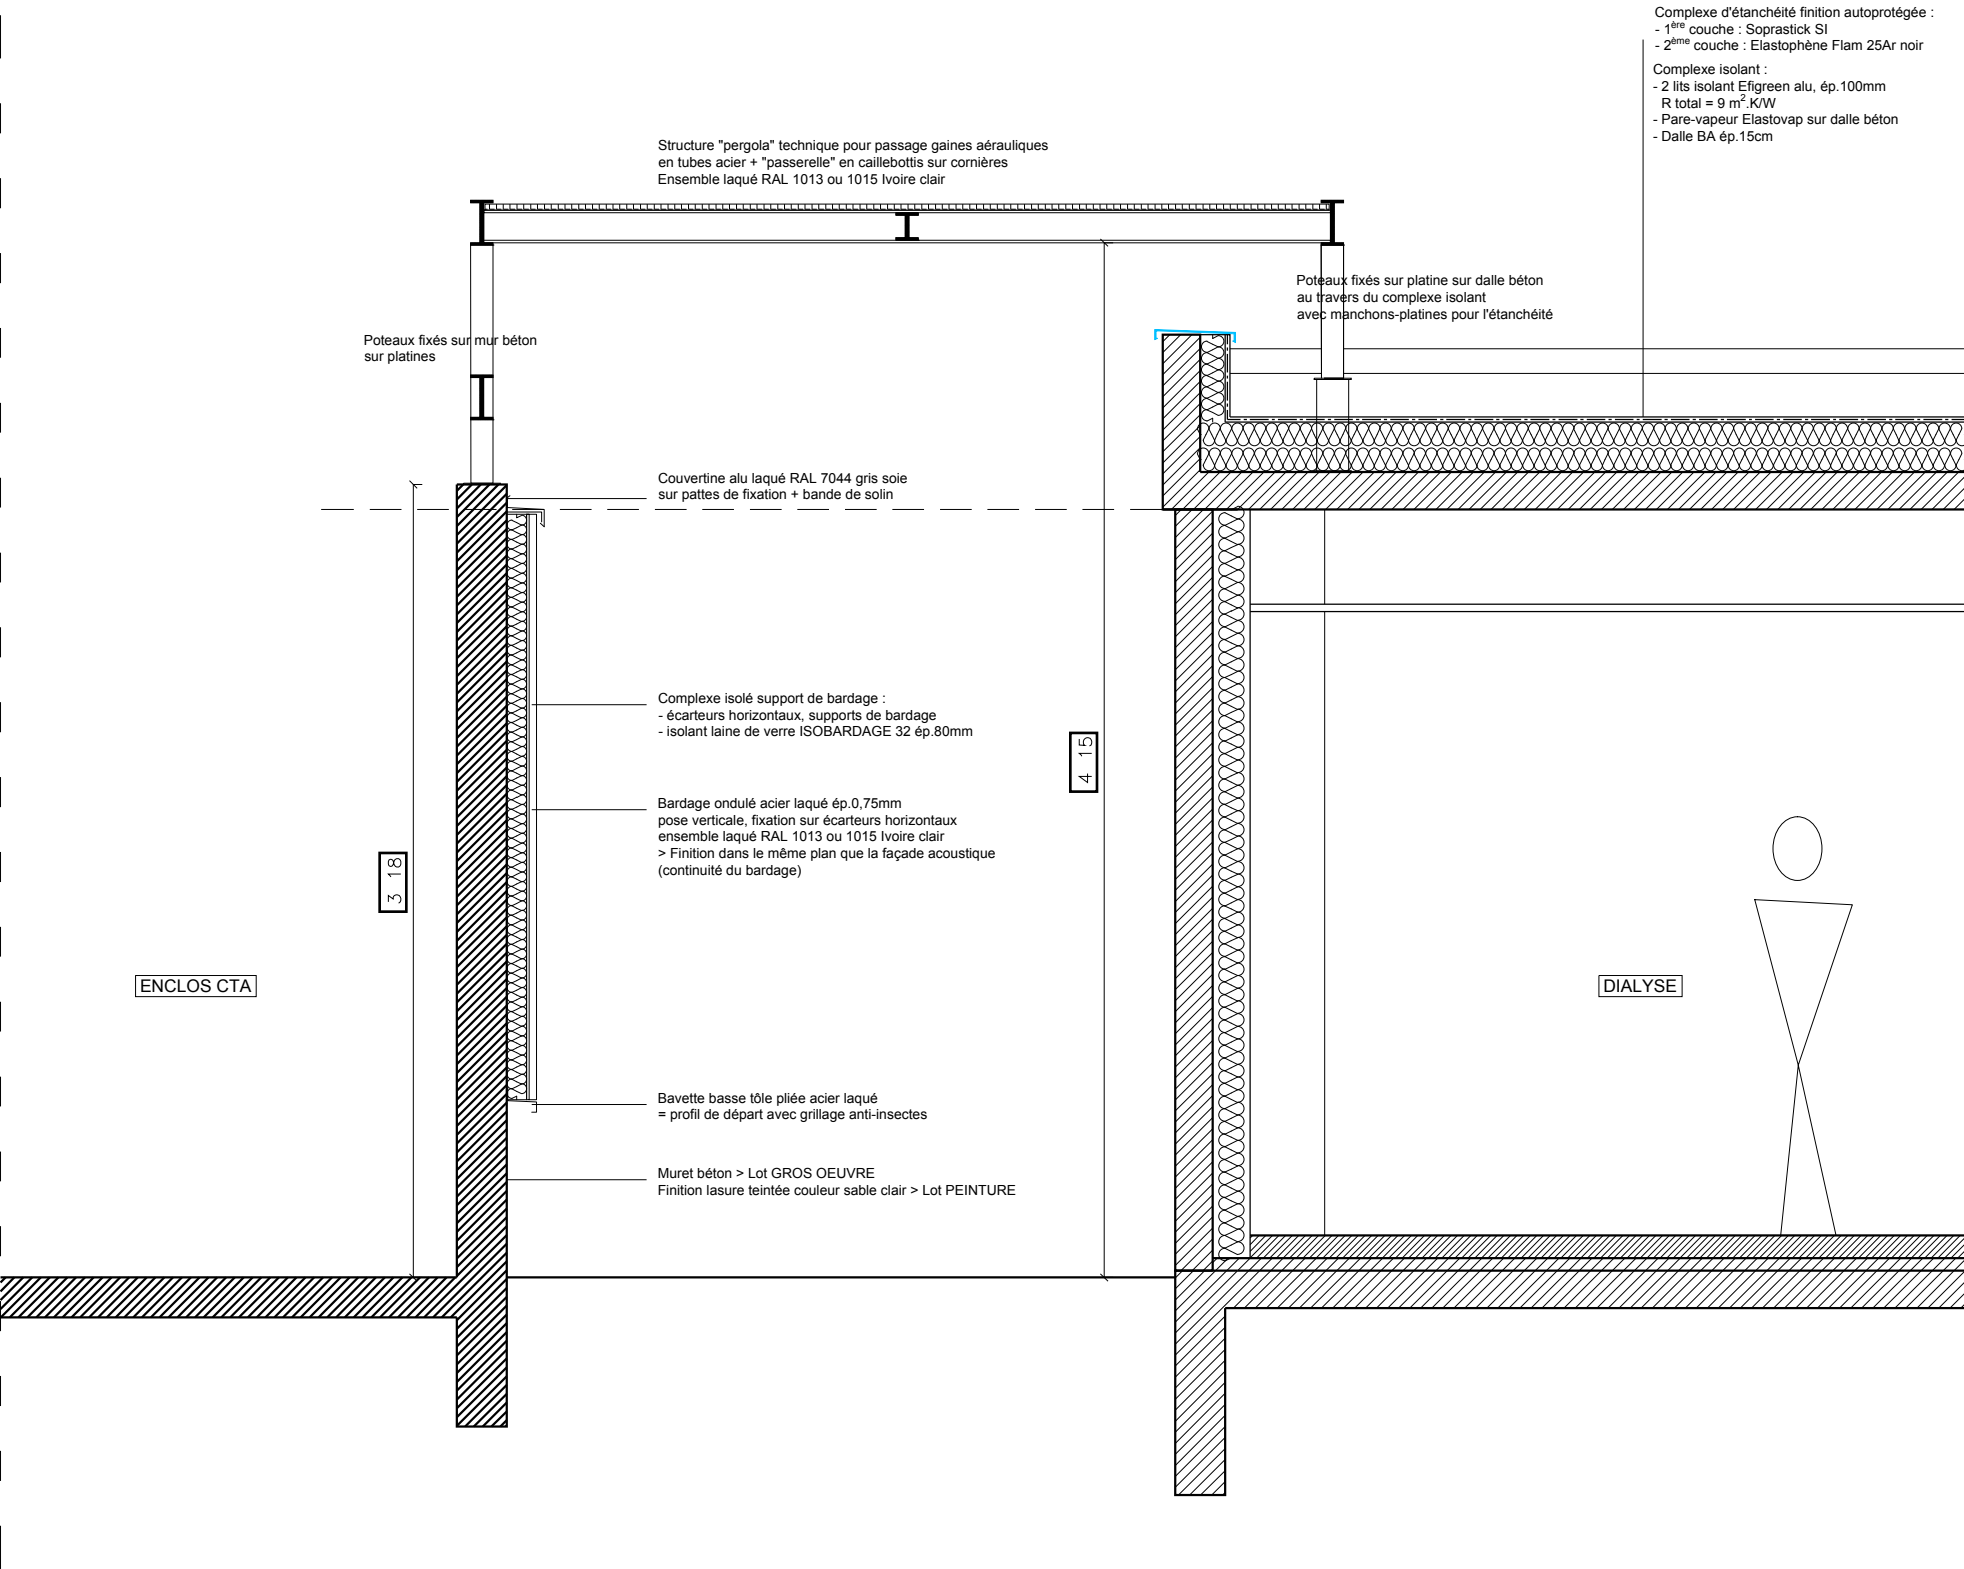

PLAN DU RACCORD CLOTURE ACOUSTIQUE AVEC PAROI BÉTON

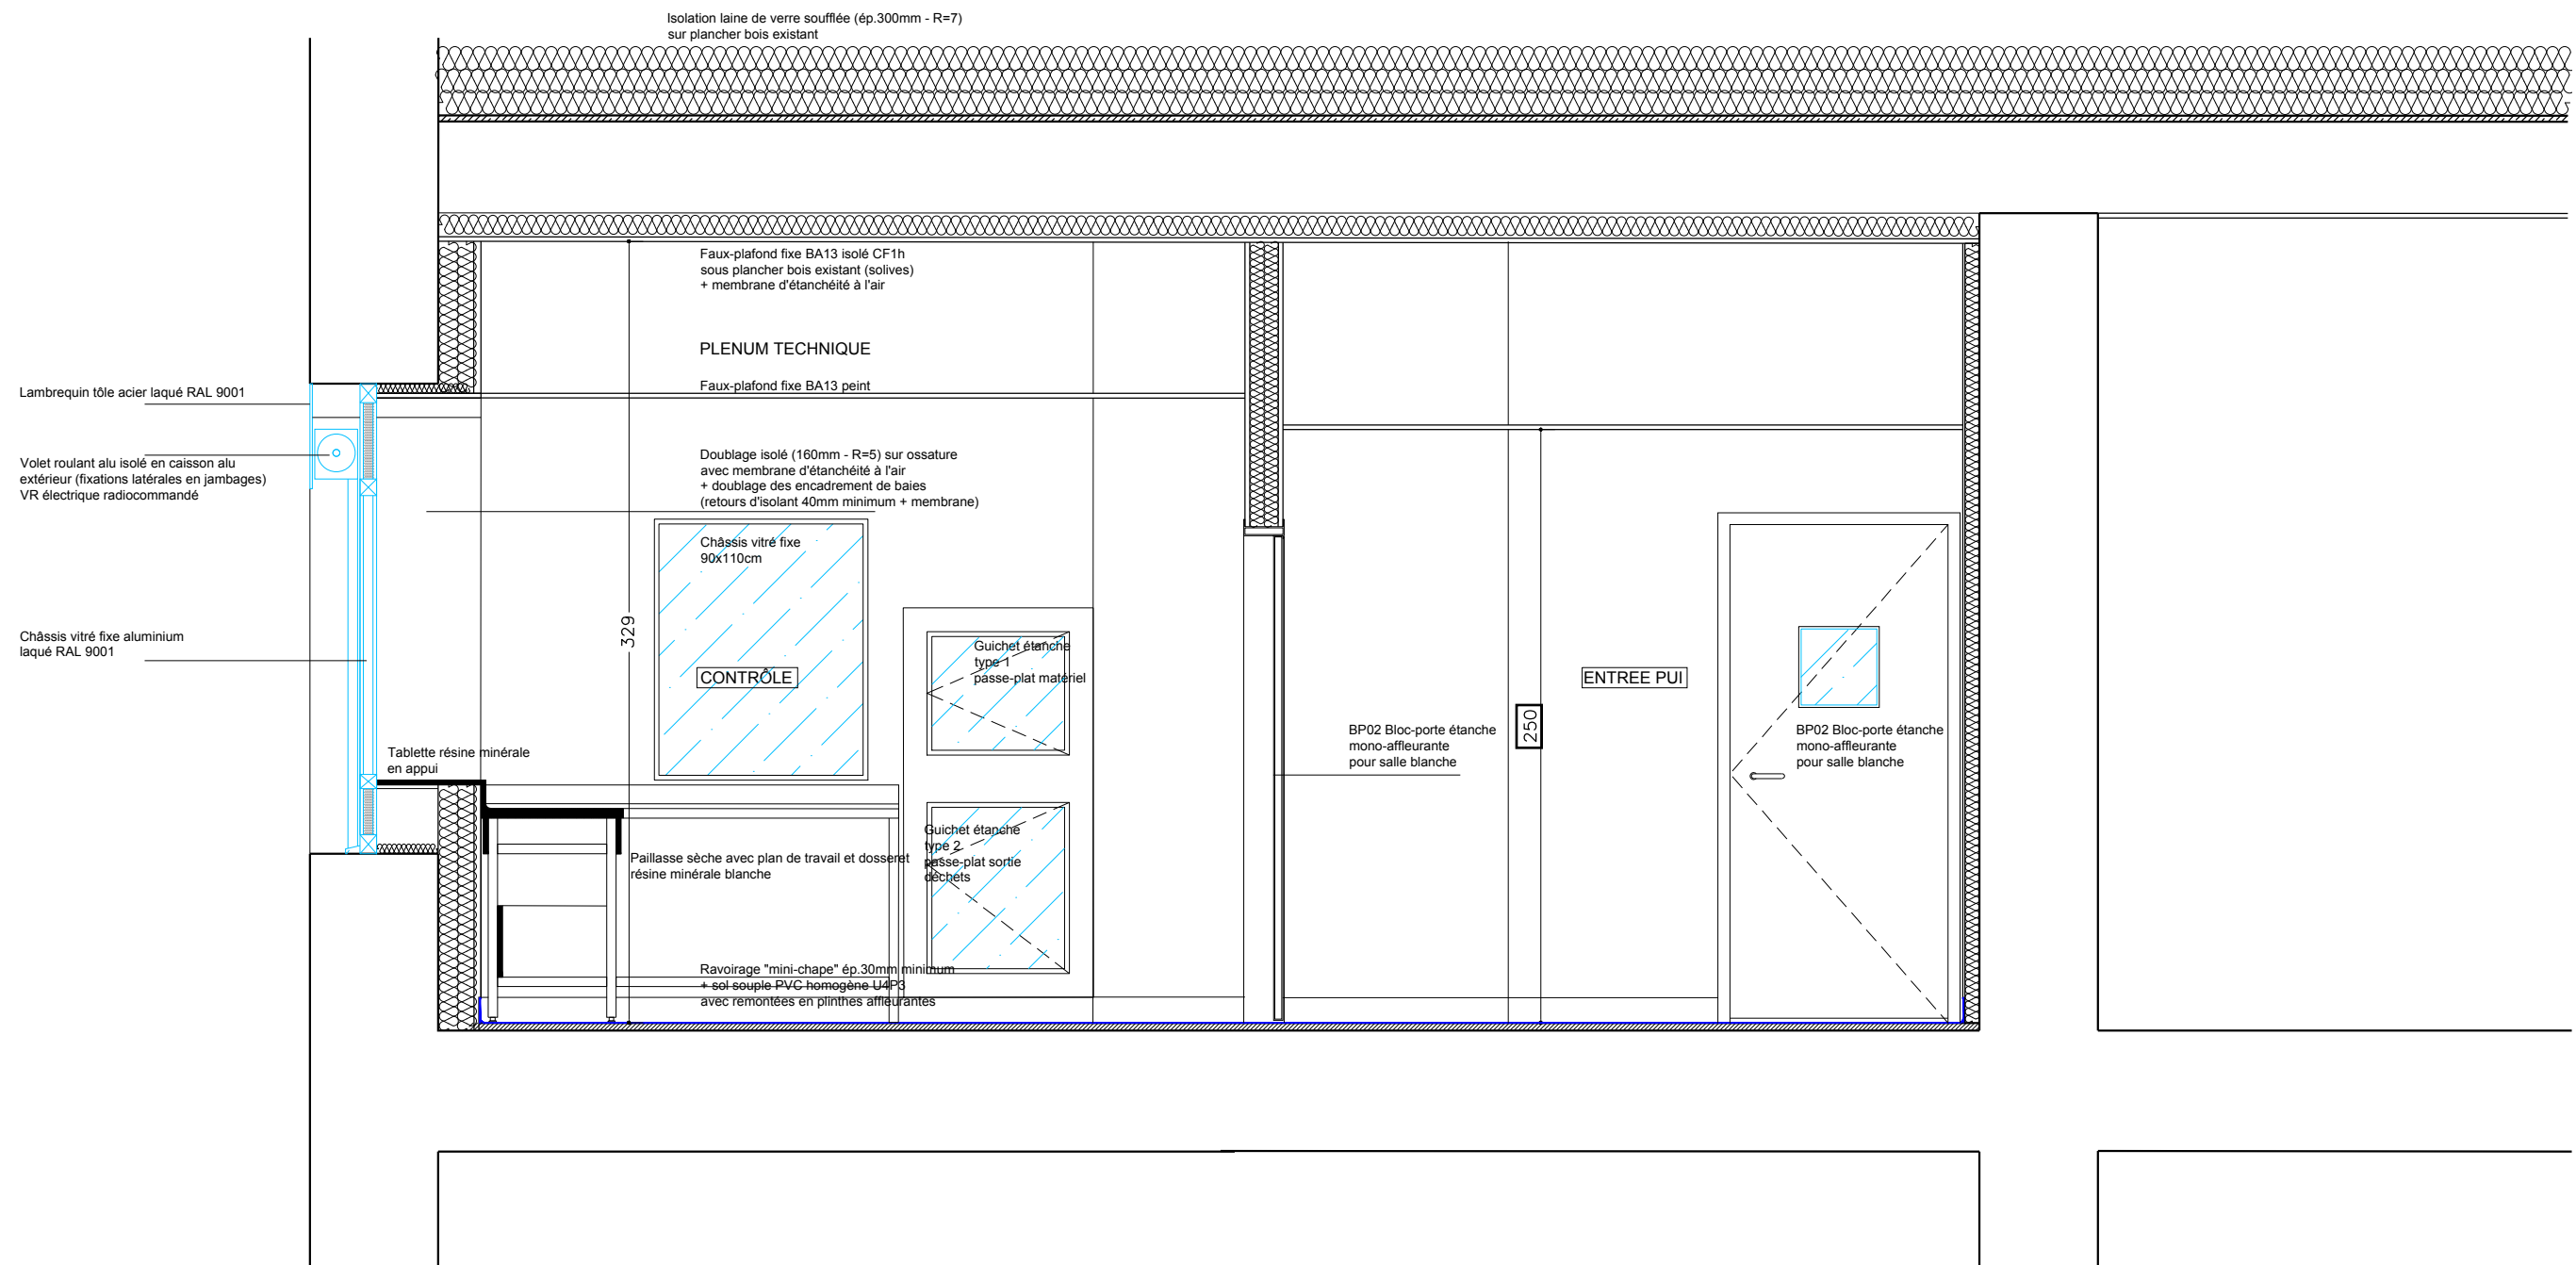

COUPE TRANSVERSALE - DETAIL SUR LA PUI

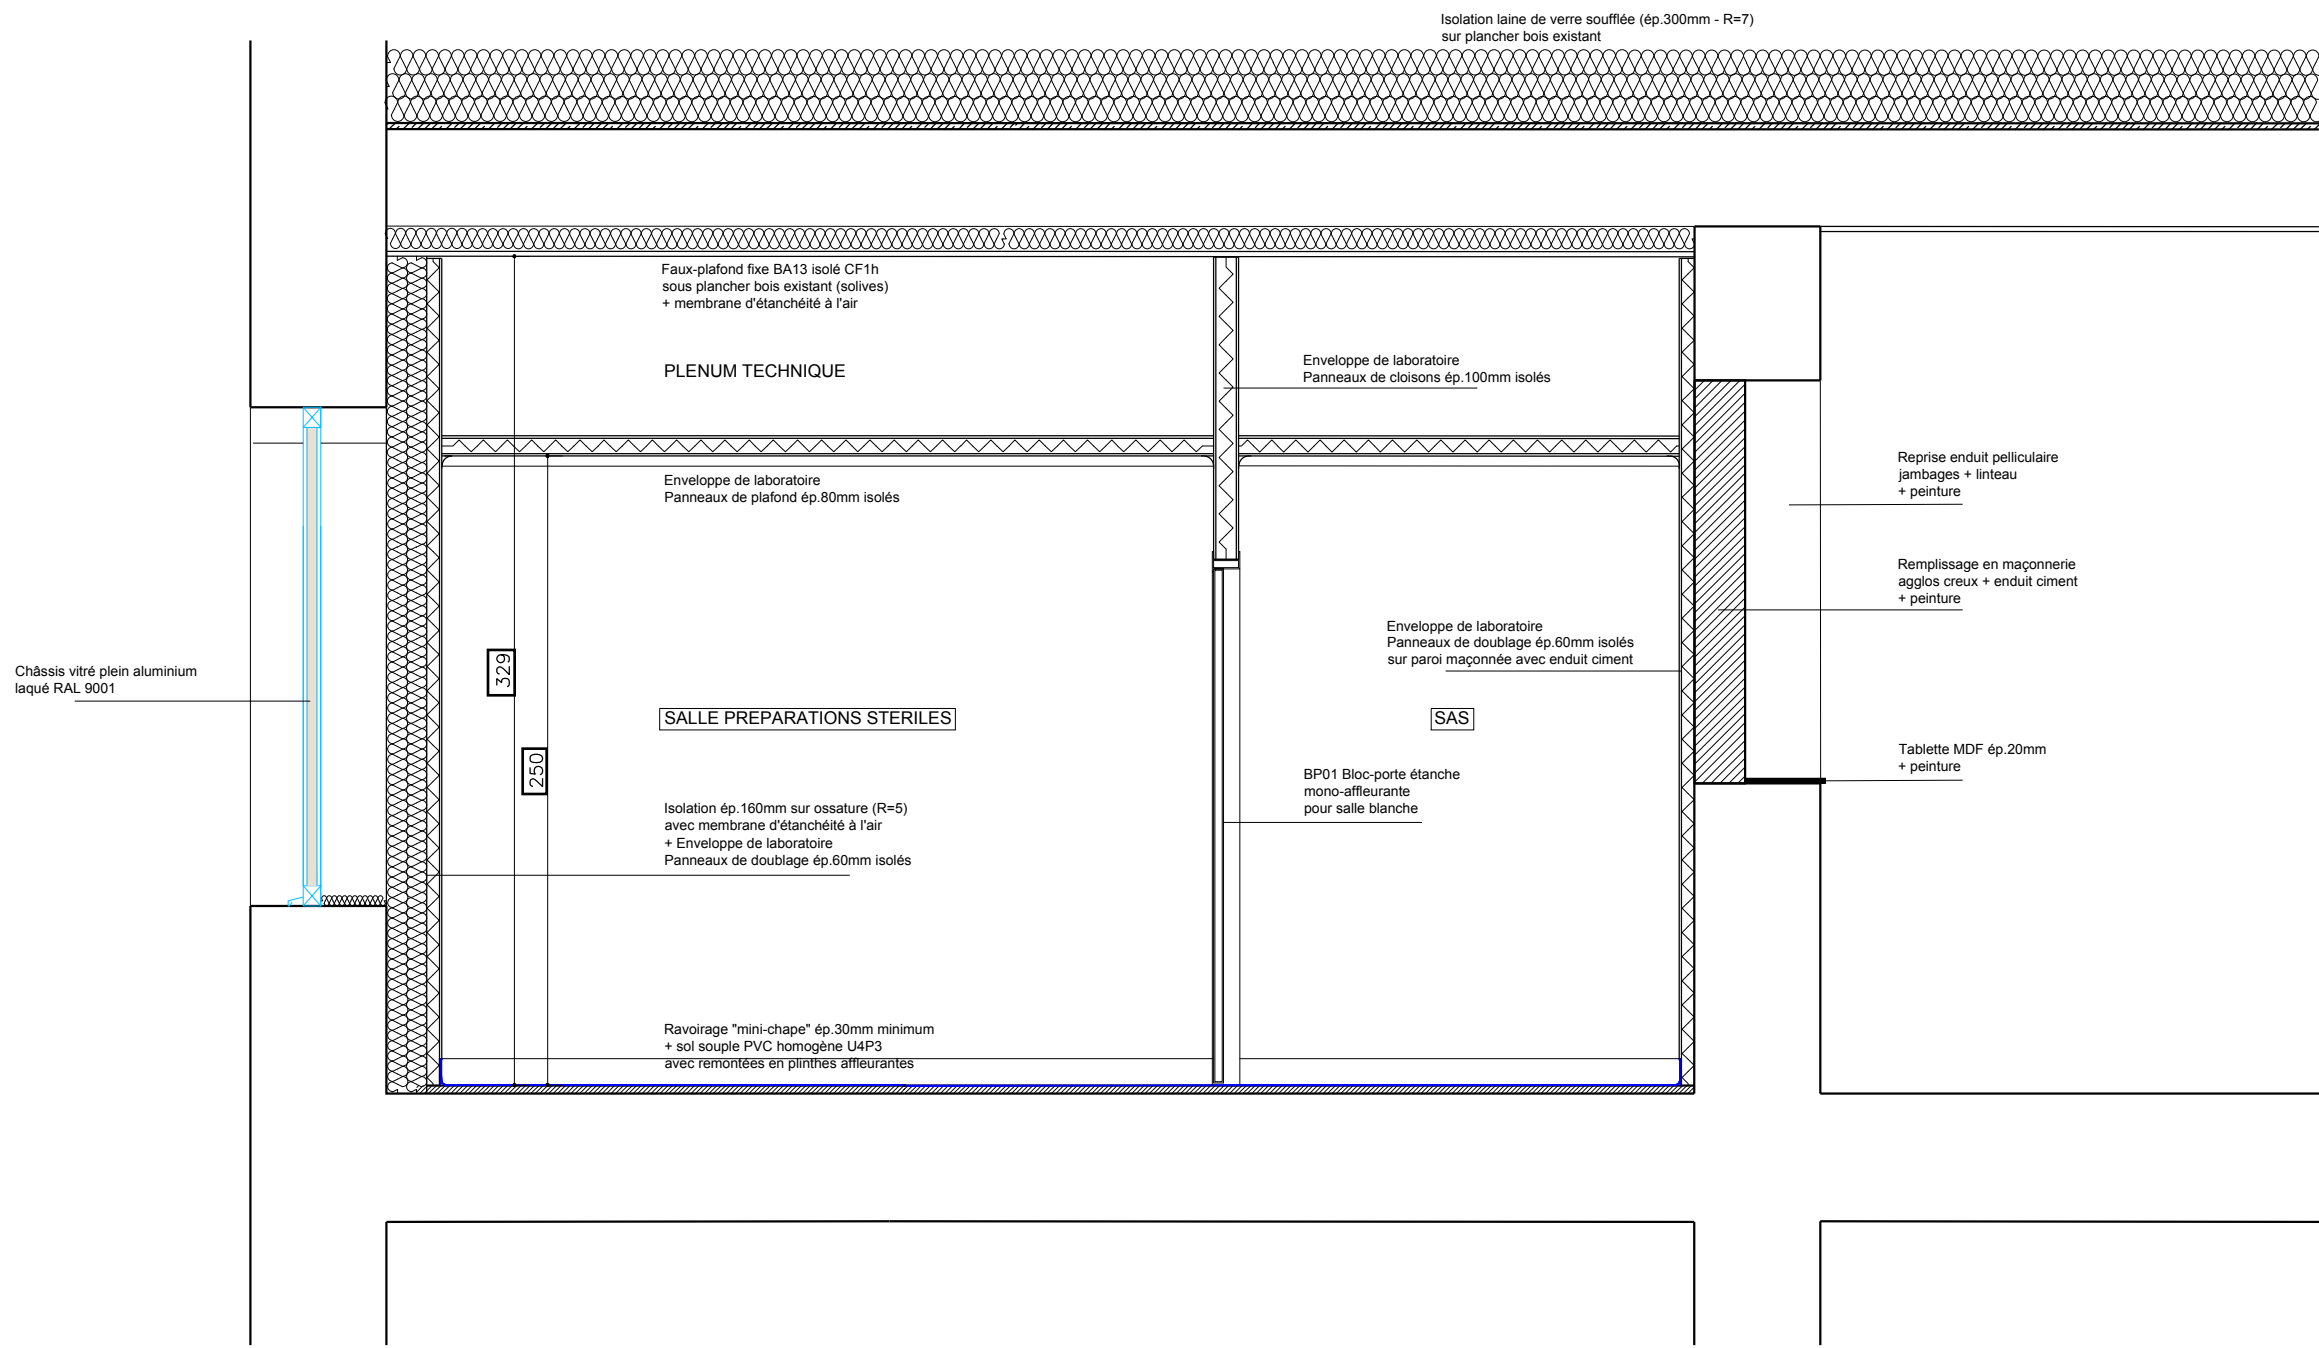

COUPE TRANSVERSALE - DETAIL SUR LA PUI / LOCAUX CLASSES C