

RESTRUCTURATION DE LA PHARMACIE  
A USAGE INTERIEUR  
  
CENTRE HOSPITALIER LUNEVILLE

PIECES GRAPHIQUES PRO  
  
LOT 02 - DEM - GO - VRD



	DIAG		ESQ			APS			APD			PC			PRO/DCE			CHANTIER
INDICES											DATES				GO 01			
0		PRO									25/07/2025							

Maître d'Ouvrage



GHEMM  
GROUPE HOSPITALIER  
du Pôl de la Meurthe et Moselle

CENTRE HOPITALIER  
DE LUNEVILLE - GHEMM

6 Rue Jean Giradet  
54300 LUNEVILLE  
T. 03.83.76.12.12

Maître d'Oeuvre :  
Architecte mandataire



FRANÇOIS  
HENRION  
MALGRAS  
ARCHITECTES

52 Impasse de Montreville  
54000 NANCY  
T. 03.83.96.24.88

Maître d'Oeuvre :  
BET Co-traitant



ETICO  
Economie - Technique - Ingénierie - Coordination

BET Structure-VRD

99 Avenue Carnot  
54130 SAINT MAX  
T. 03.83.20.10.00

Maître d'Oeuvre :  
BET Co-traitant



LOUVET  
BUREAU D'ETUDES

BET Thermique-Fluides

15 Avenue de la Garenne  
54000 NANCY  
T. 03.83.28.85.85

Maître d'Oeuvre :  
BET Co-traitant




meta  
BUREAU D'ETUDES

BET Acoustique


12 Rue de Naples  
75008 PARIS  
T. 01.77.16.86.20



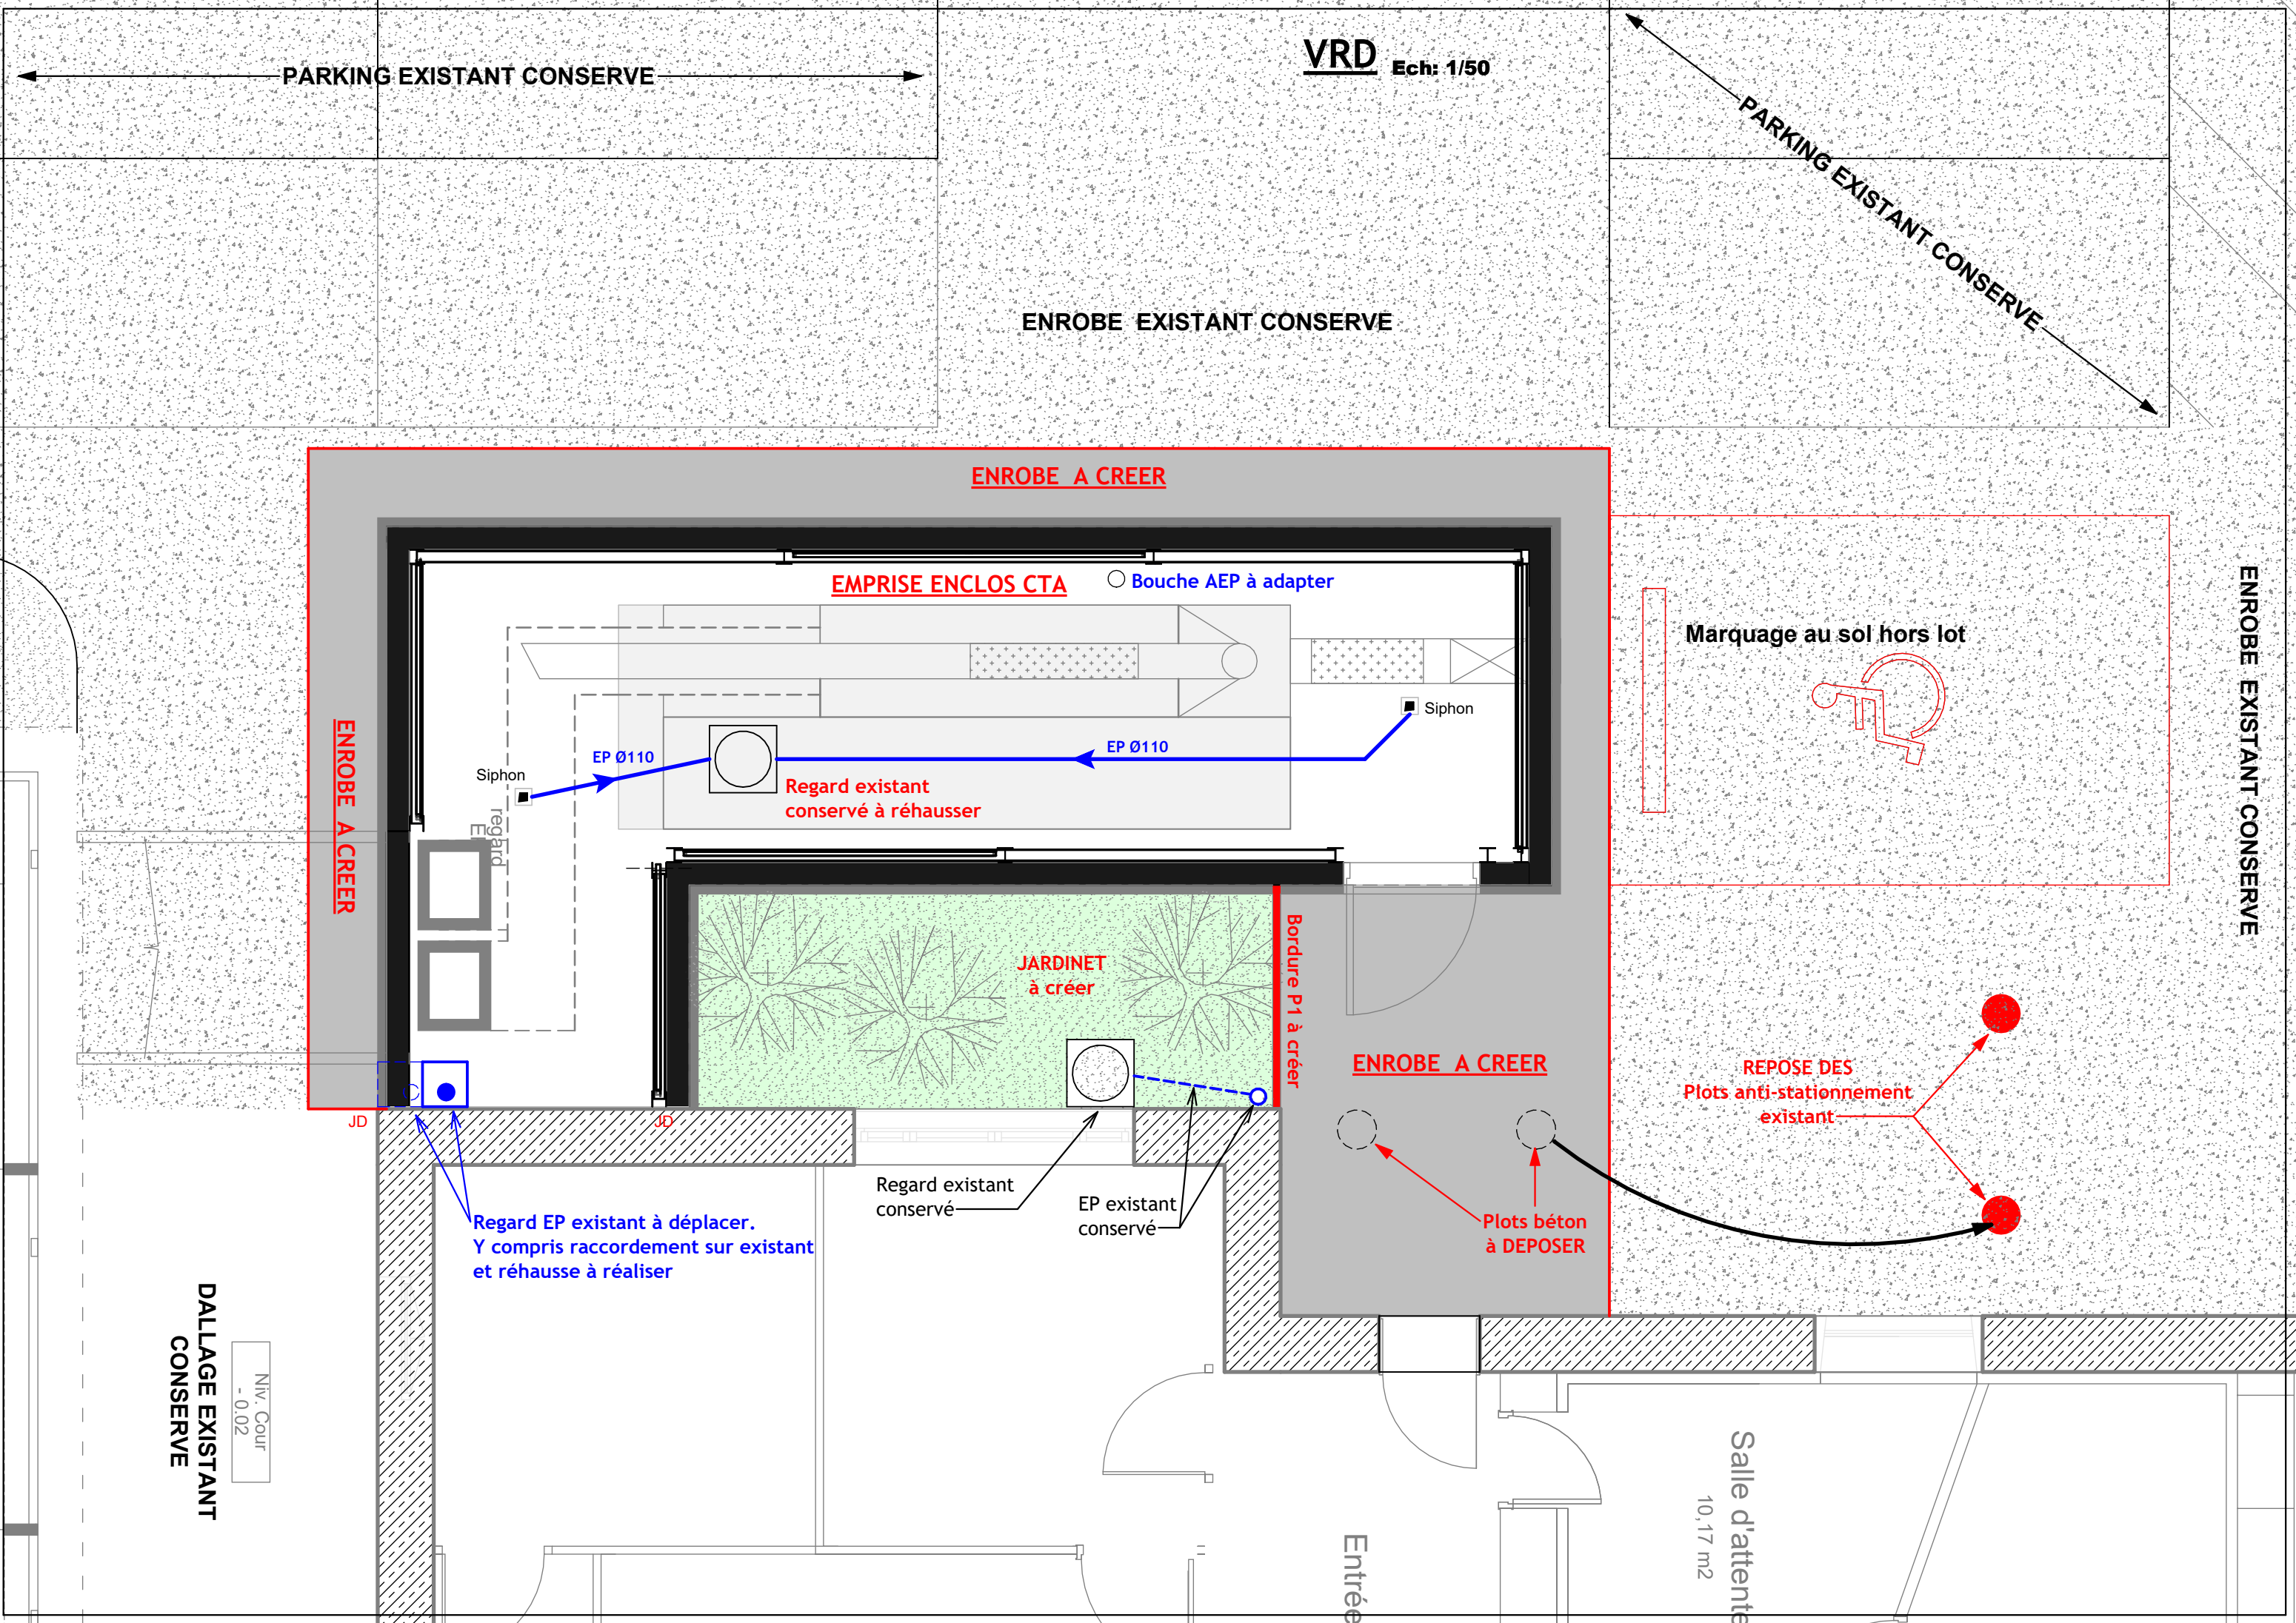


# ENCLOS CTA

Ech: 1/50

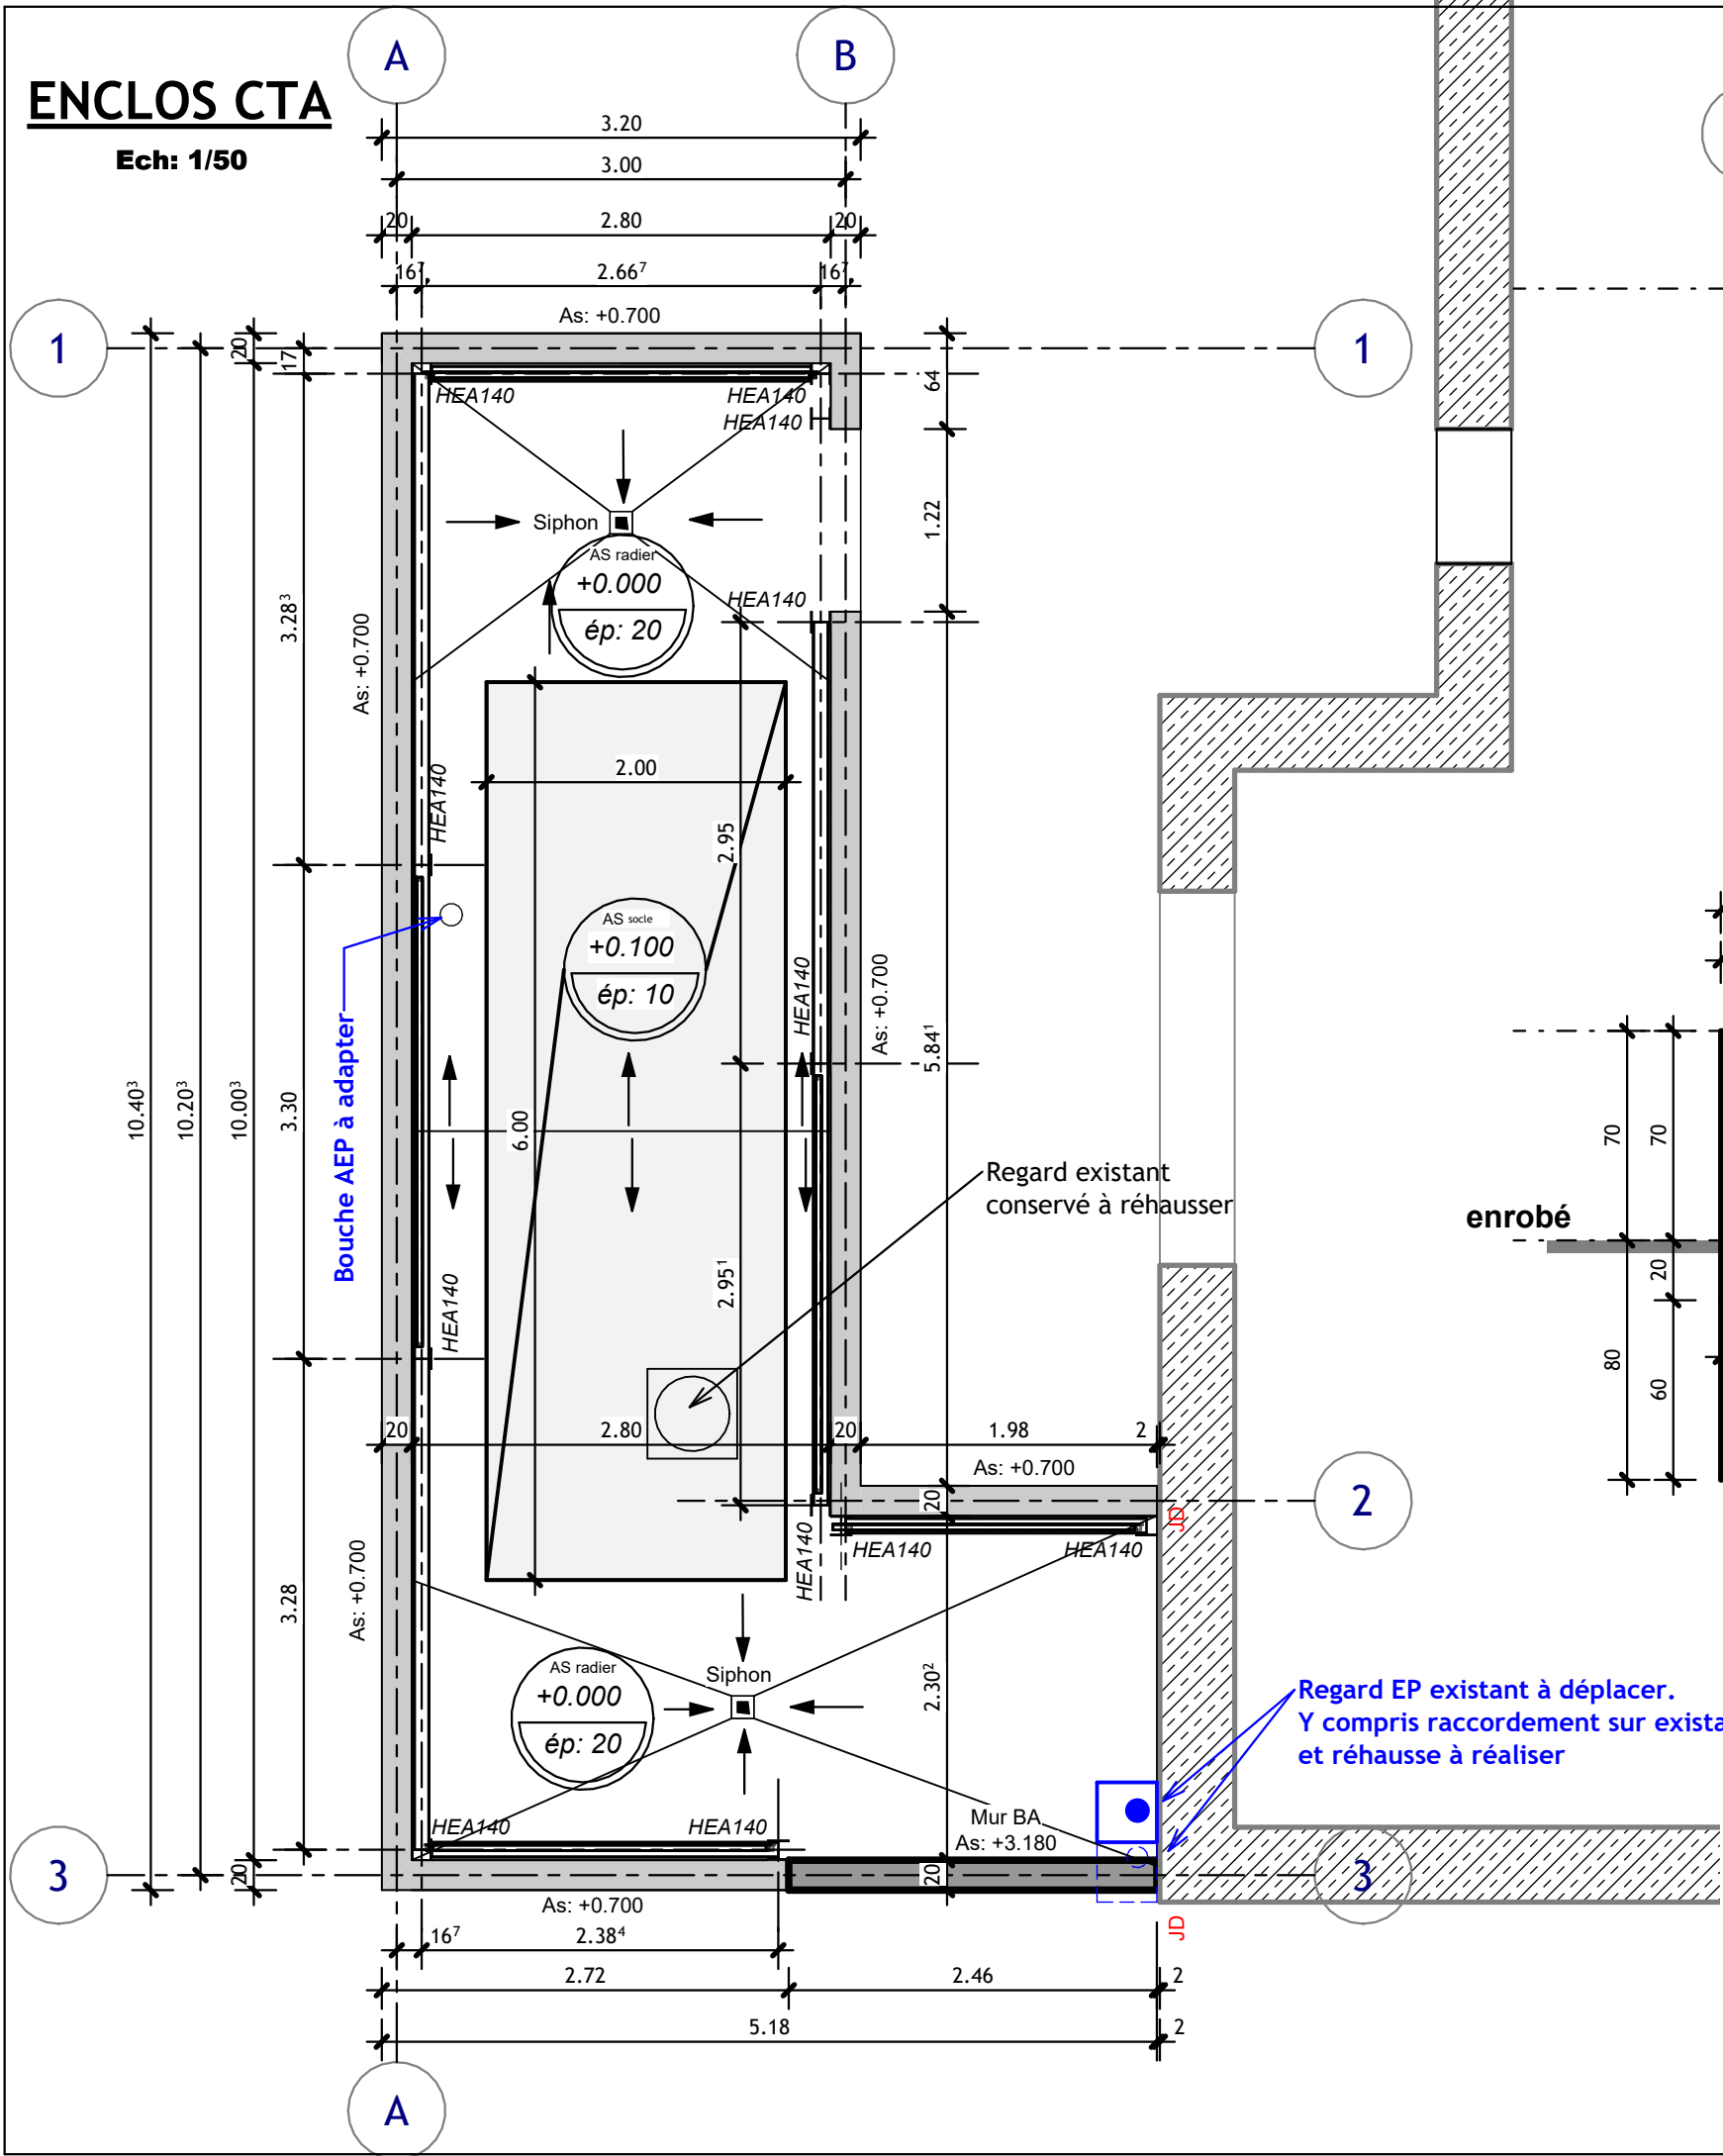

# COUPE


Ech: 1/25

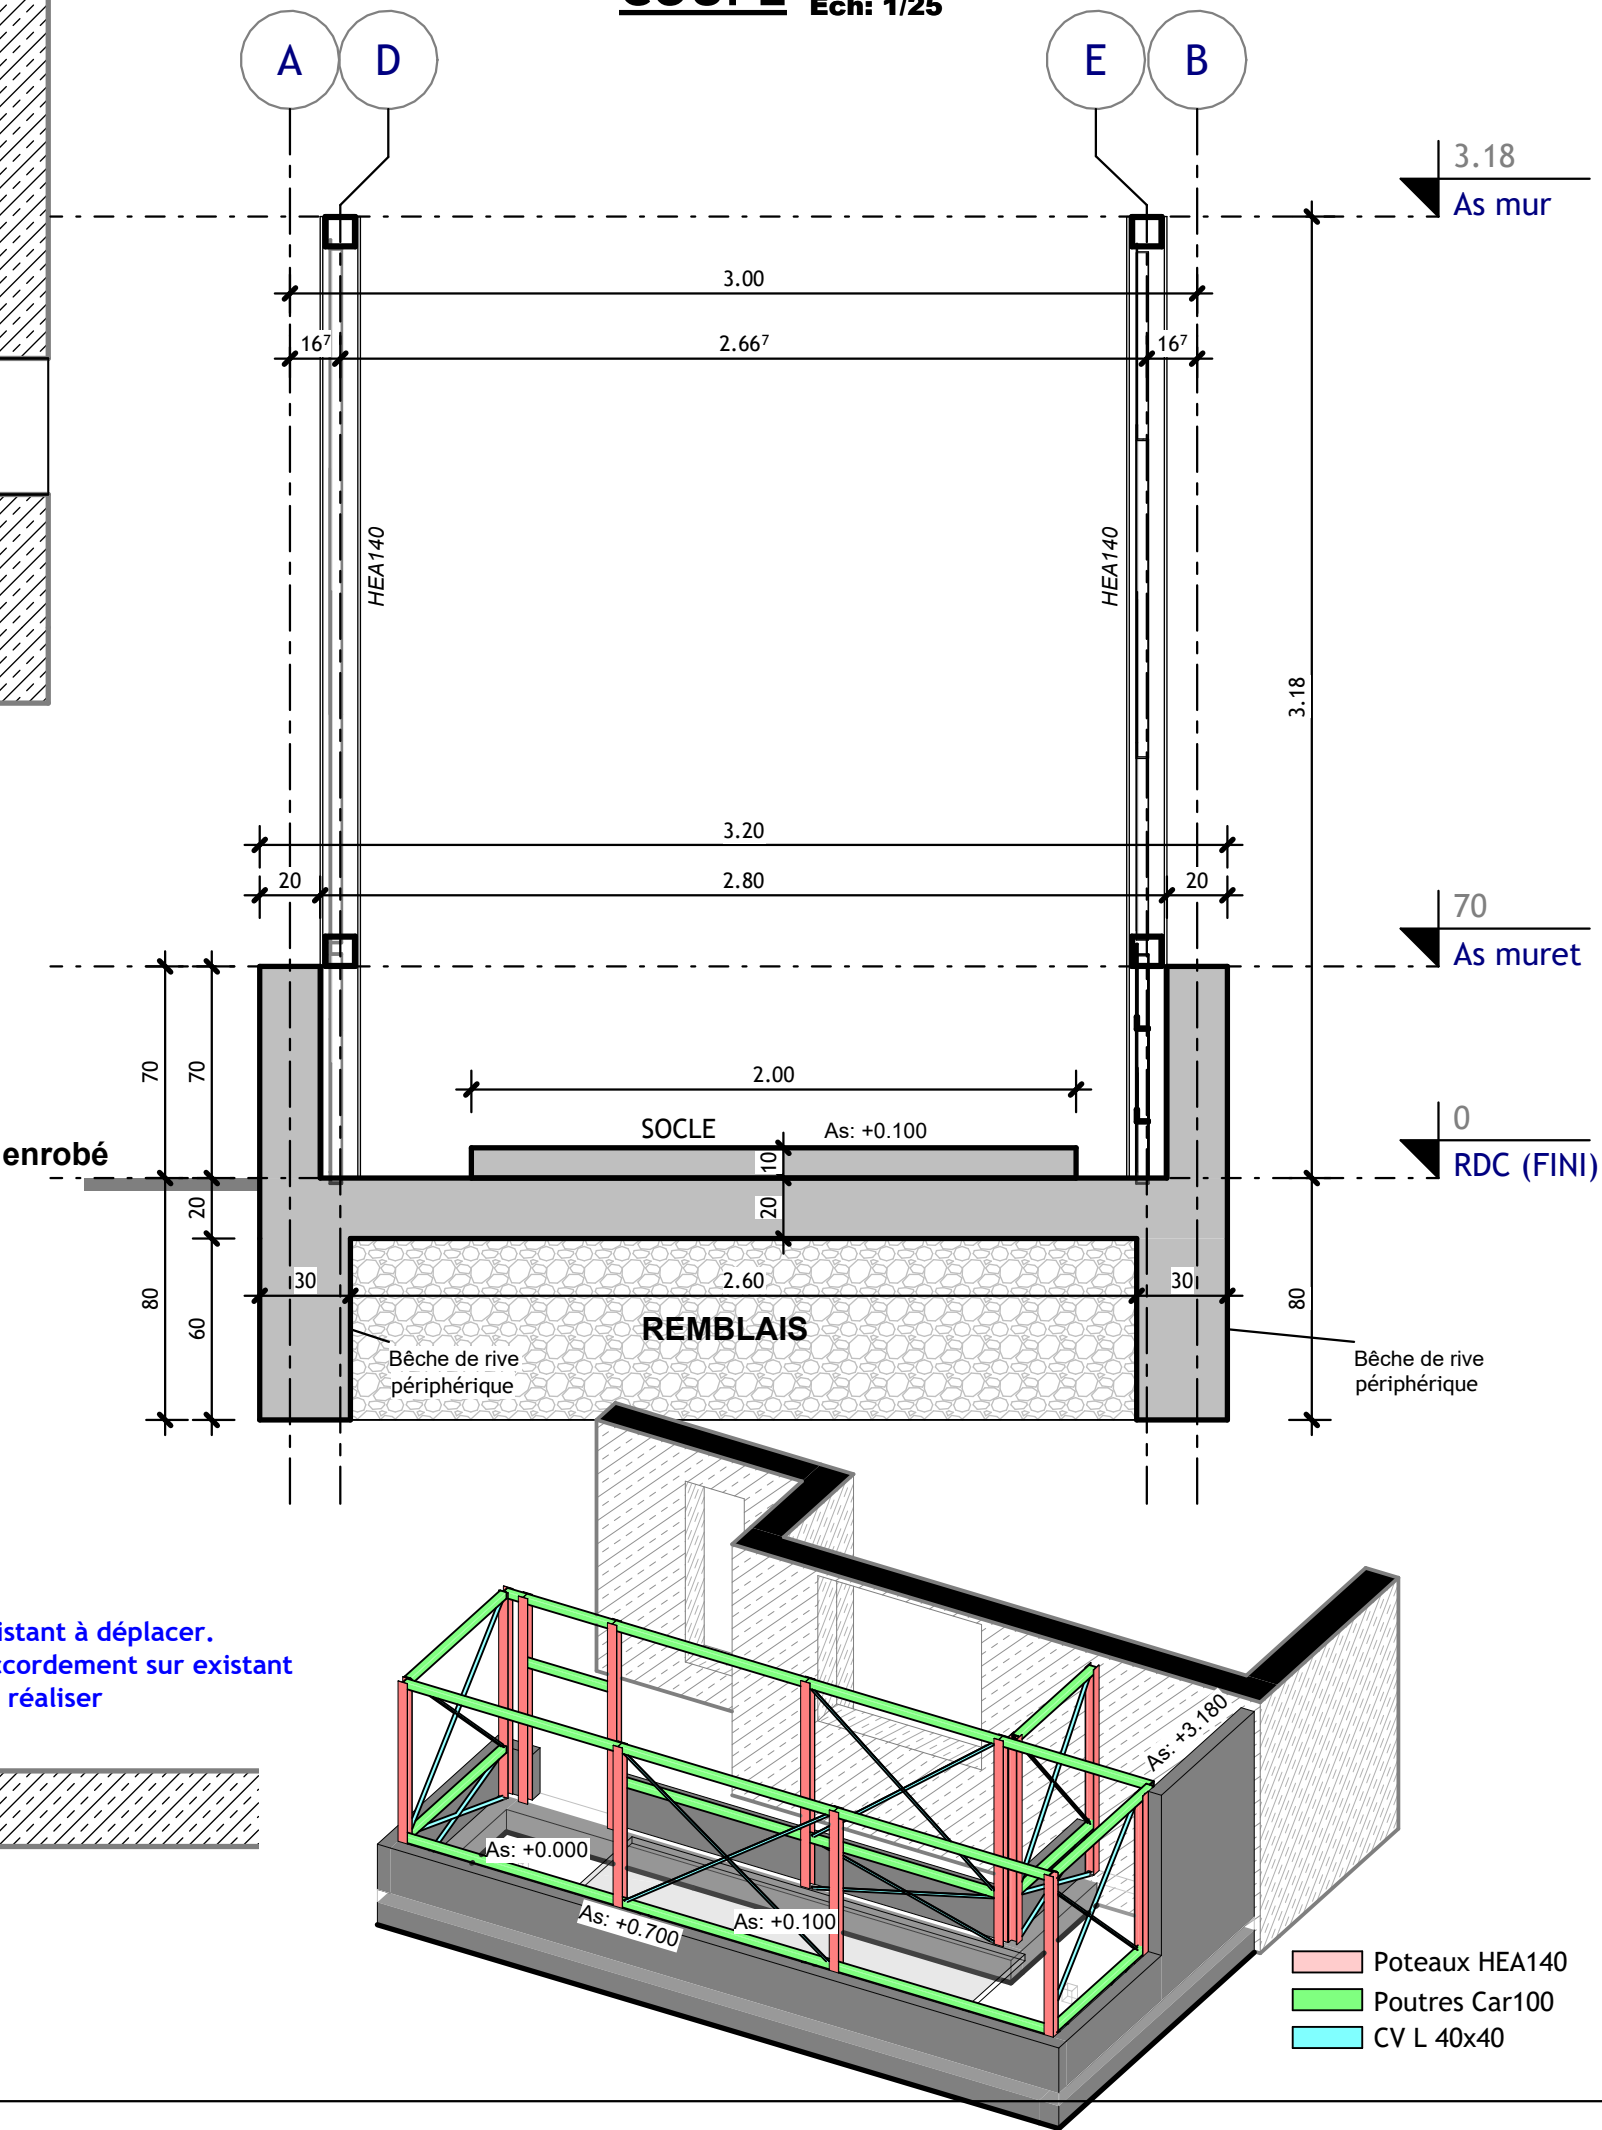



R+1 "DEMOLITION"

Ech: 1/50

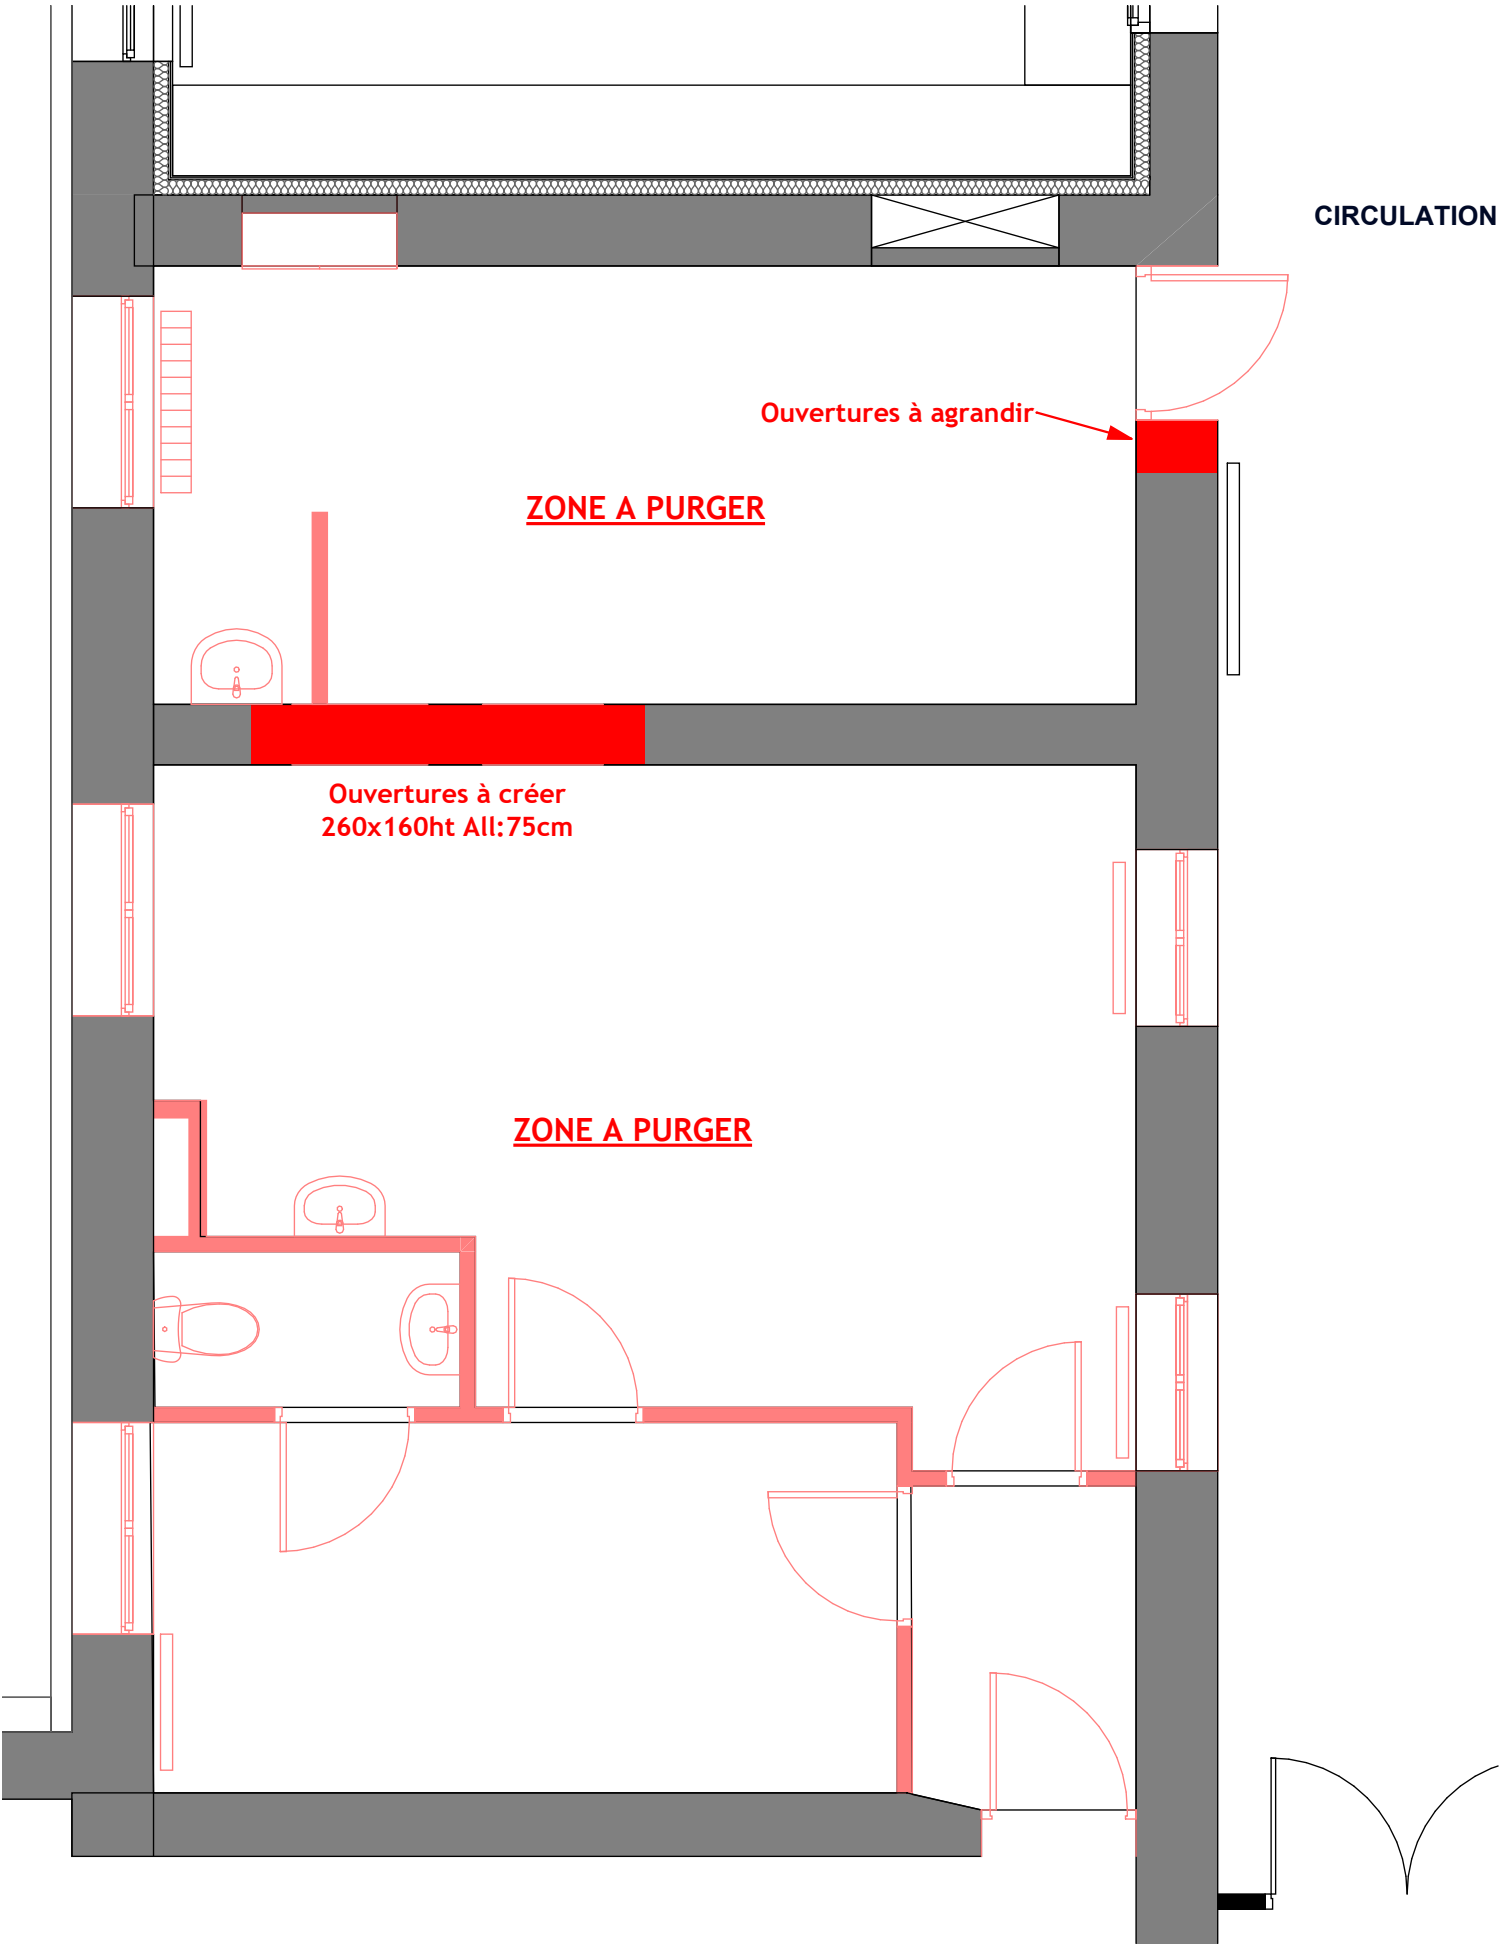

R+1 "PROJET"

Ech: 1/50

