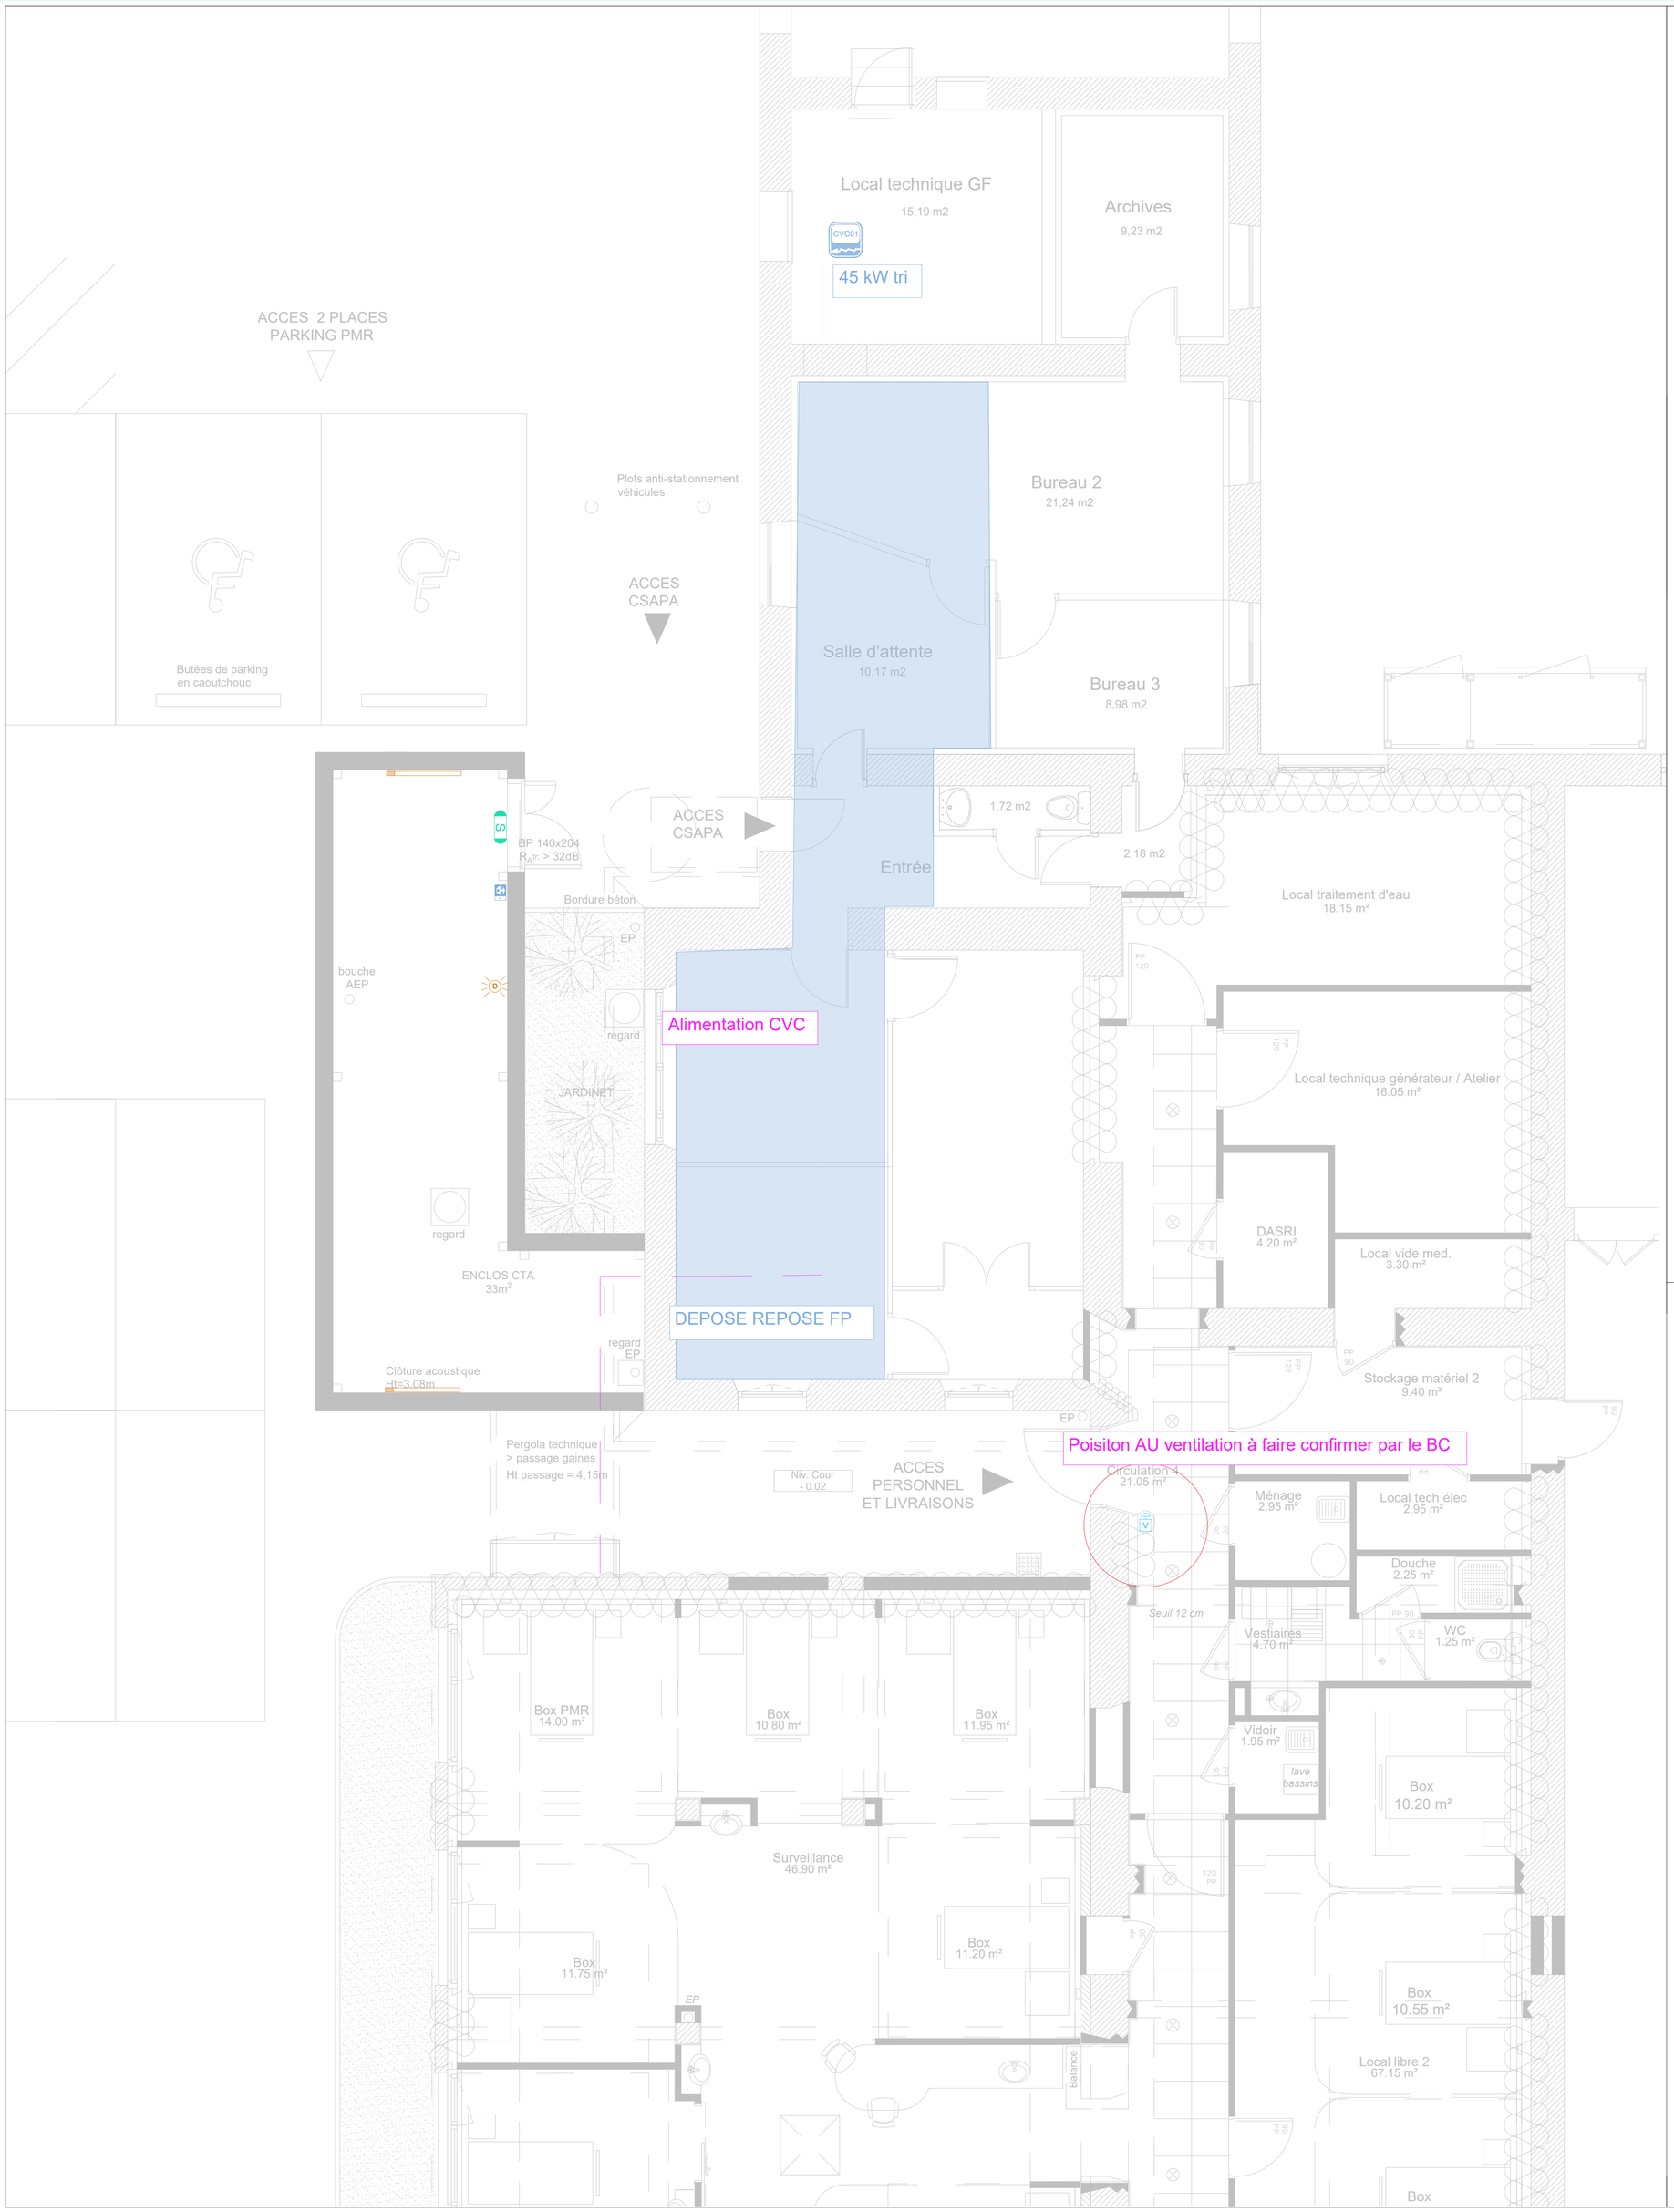

LEGENDE

- Coupure d'urgence ventilation
- Armoire Electrique
- Prise de courant 16A 2P+T IP 54
- PC 2P+T 16A IP54 ht 1,30 m
- PC 2P+T 16A IP54 ond alim directe ht 1,30 m
- PC 2P+T 16 A- IP 54- ht 1,30 m
- PC 2P+T 16A - IP 54
- PC 2P+T 16A alilm directe ht 1,30 m
- Interrupteur allumage Magic switch
- Détecteur de présence 360°
- Chemin de câble CFA
- Chemin de câble CFA
- Type 1 : Encastrée 600x600 IP 54
- Type 2 : Encastrée 600x600 étanche à l'air
- Type 3 : Plafonnier étanche IP 65
- BAES 45 lm étanche
- Détecteur Automatique de fumée
- Indicateur d'action
- Diffuseur Alarme générale
- Centrale d'alarme incendie
- Asservissement clapet coupe feu
- Baie informatique / téléphonique
- Prise RJ45 info
- Attente borne wifi
- Alim VMC
- Alim Armoire CVC 01
- Alim armoire CVC 02
- Alim Ballon ECS
- Alim Télécommande unité interieure
  Alim unité intérieure et ext clim
- Alim VR + inter montée/descente
- Alim Poste de Sécurité Microbiologique
- Alimentation guichet
- Attente gâche / ventouse
- Bouton poussoir de sortie Magic Sw
- DM vert ouverture urgence porte
- Digicode
- Sonnette et carillon

MAITRE D'OUVRAGE

Centre Hospitalier Régional Universitaire de Nancy
29, Avenue du Maréchal de Lattre de Tassigny CO 60034
54035 NANCY Cedex

MAITRE D'OEUVRE

FRANCOIS - HENRION - MALGRAS ARCHITECTES
52, Impasse de Montreville
54 000 NANCY
Tel : 03.83.96.24.88
Mail : contact@francois-henrion-malgras.com

RESTRUCTURATION DE LA PHARMACIE A USAGE INTERIEUR DU CENTRE HOSPITALIER DE LUNEVILLE

PLAN ELECTRIQUE DU BATIMENT -RDC

LOT AC-T 010 ELECTRICITE

LOUVET SAS TECHNIQUES DES FLUIDES
Bureau d'études
15, avenue de la garenne
Boite postale n°694
54 063 NANCY CEDEX
TEL : 03.83.28.85.85
FAX : 03.83.27.67.10
Mail : betlouvet@louvet.fr

24 067	Numéro du plan
PRO	EL01
Septembre 2025	
1/50	

Dessin	Vérification	Ind	Date	Modification