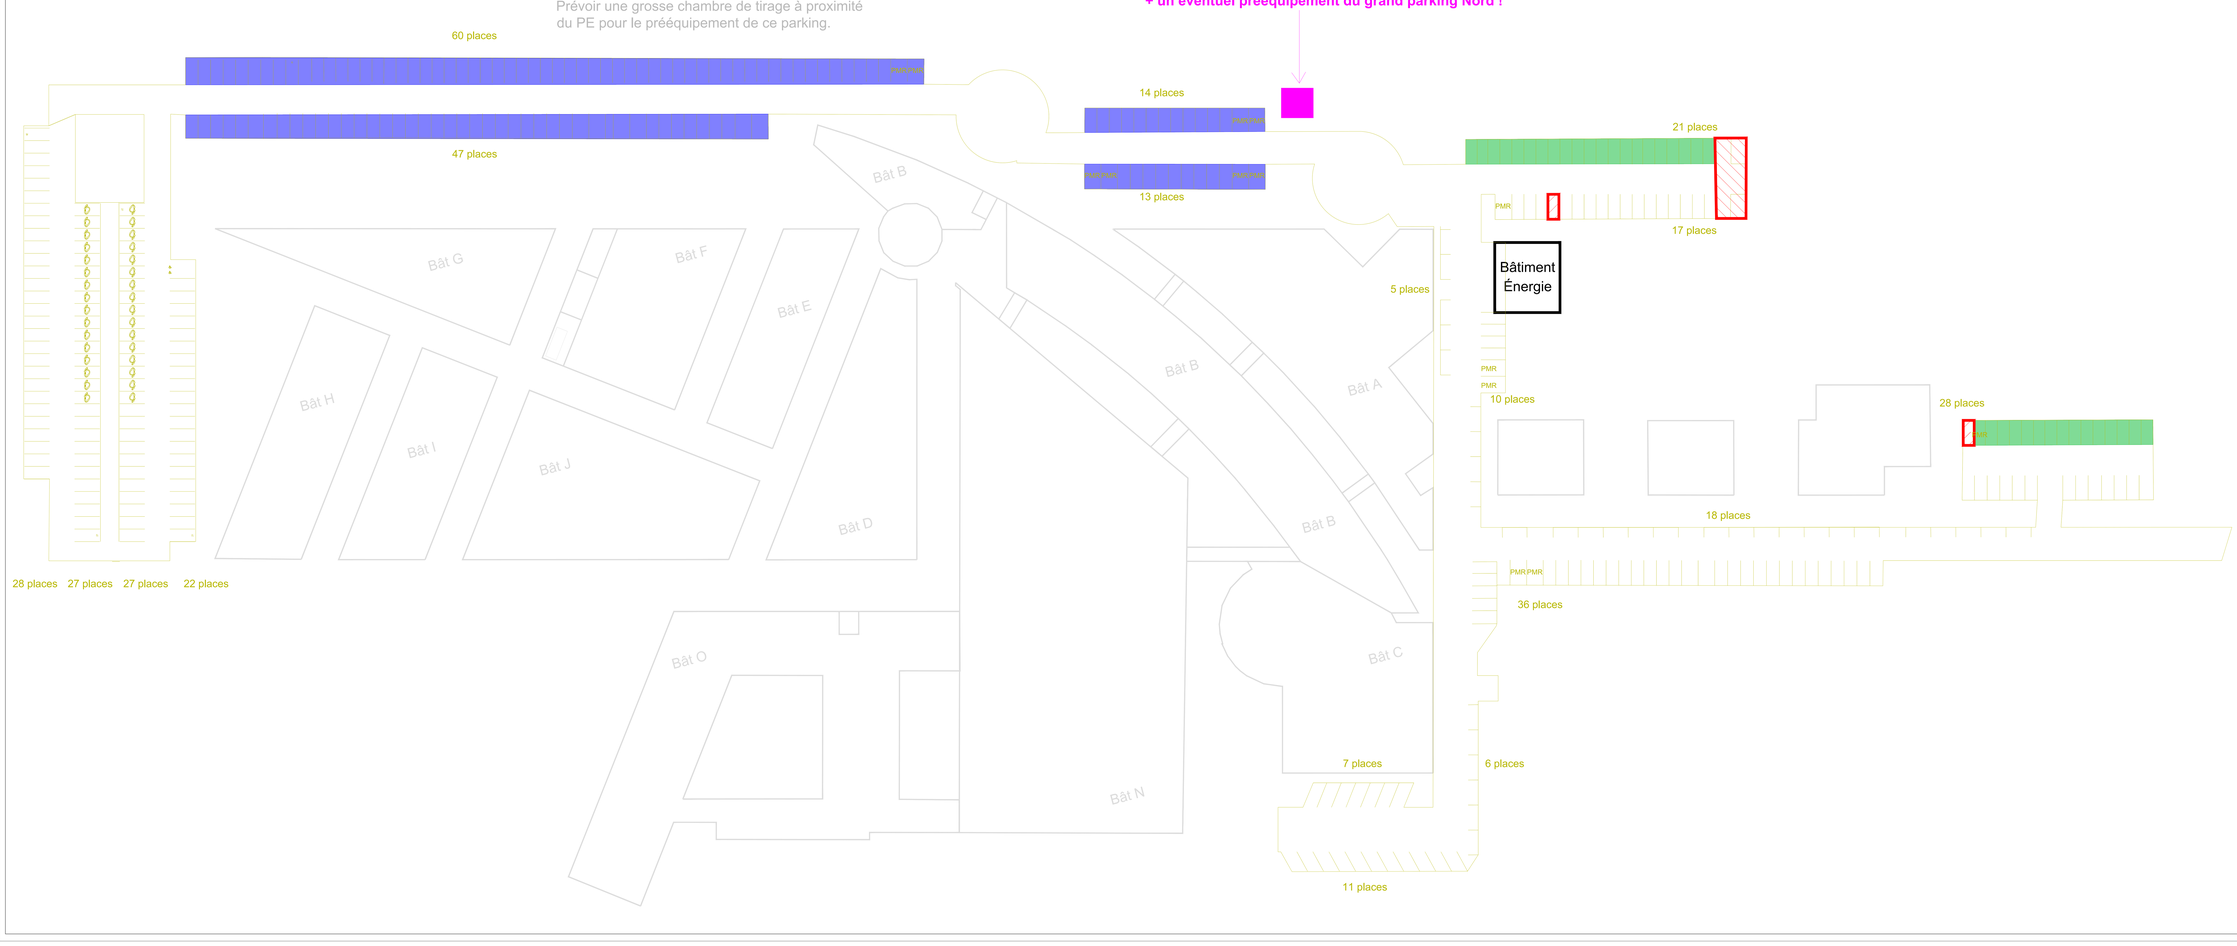

Légende :

Éléments existants

- Bâtiments existants
- Parking existants

Éléments neufs

- Implantation du Bâtiment Energie
- Ombrières à installer
- Ombrières installables (précablage)
- Chambre de tirage pour pré-équipement.

Création d'un Pôle Énergie

Site de Saint Herblain

MAÎTRE D'OUVRAGE	MAÎTRE D'OEUVRE
SOGICAM 3 Chemin du Bret BP 60075 44814 Saint-Herblain Cedex	AIA INGENIERIE 4 Rue Léonard Chamberay 44100 Nantes T+33 (0)2 40 38 13 13

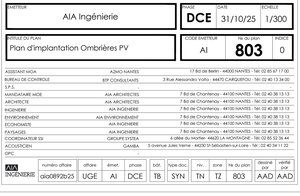

MAÎTRISE D'ŒUVRE	PHASE	DATE	ÉCHELLE
AIA Ingénierie	DCE	31/10/25	1/300

NATURE DU PLAN	CODE DATEUR	NUM. DOC.	INDICE
Plan d'implantation Ombrières PV	AI	803	0

ASSISTANT MOA	AZMO NANTES	17 Bd de Berlin - 44000 NANTES - Tél: 02 85 67 17 00
BUREAU DE CONTROLE	BTP CONSULTANTS	3 Rue Alexandre Volta - 44470 CARQUEFOU - Tel: 02 40 13 34 00
S.P.S.	-	-
MAINOEUVRE MOE	AIA ARCHITECTES	7 Bd de Chantenay - 44100 NANTES - Tél: 02 40 38 13 13
ARCHITECTE	AIA ARCHITECTES	7 Bd de Chantenay - 44100 NANTES - Tél: 02 40 38 13 13
INGENIERIE	AIA INGENIERIE	7 Bd de Chantenay - 44100 NANTES - Tél: 02 40 38 13 13
ENVIRONNEMENT	AIA ENVIRONNEMENT	7 Bd de Chantenay - 44100 NANTES - Tél: 02 40 38 13 13
ECONOMISTE	AIA INGENIERIE	7 Bd de Chantenay - 44100 NANTES - Tél: 02 40 38 13 13
PAYSAGES	AIA INGENIERIE	7 Bd de Chantenay - 44100 NANTES - Tél: 02 40 38 13 13
COORDINATEUR SSI	GROUPE SYSTEA	4 allée du Morthin 44420 LA MONTAGNE - Tél: 02 85 52 36 44
ACOUSTICIEN	GAMBA	3 avenue Jules Verne - 44230 St Sébastien-sur-Loire - Tél: 02 40 34 91 72
OPC	-	-

	numéro affaire	affaire	émet.	phase	lot	type doc.	niv.	zone	N° du plan	révision	vis/BE
AIA INGENIERIE	aia08926s25	UGE	AI	DCE	TB	SYN	TN	TZ	803	AAD	AAD