


1

LIV_EQU_ELE_PV Ombrière Parking Nord PE

1 : 100

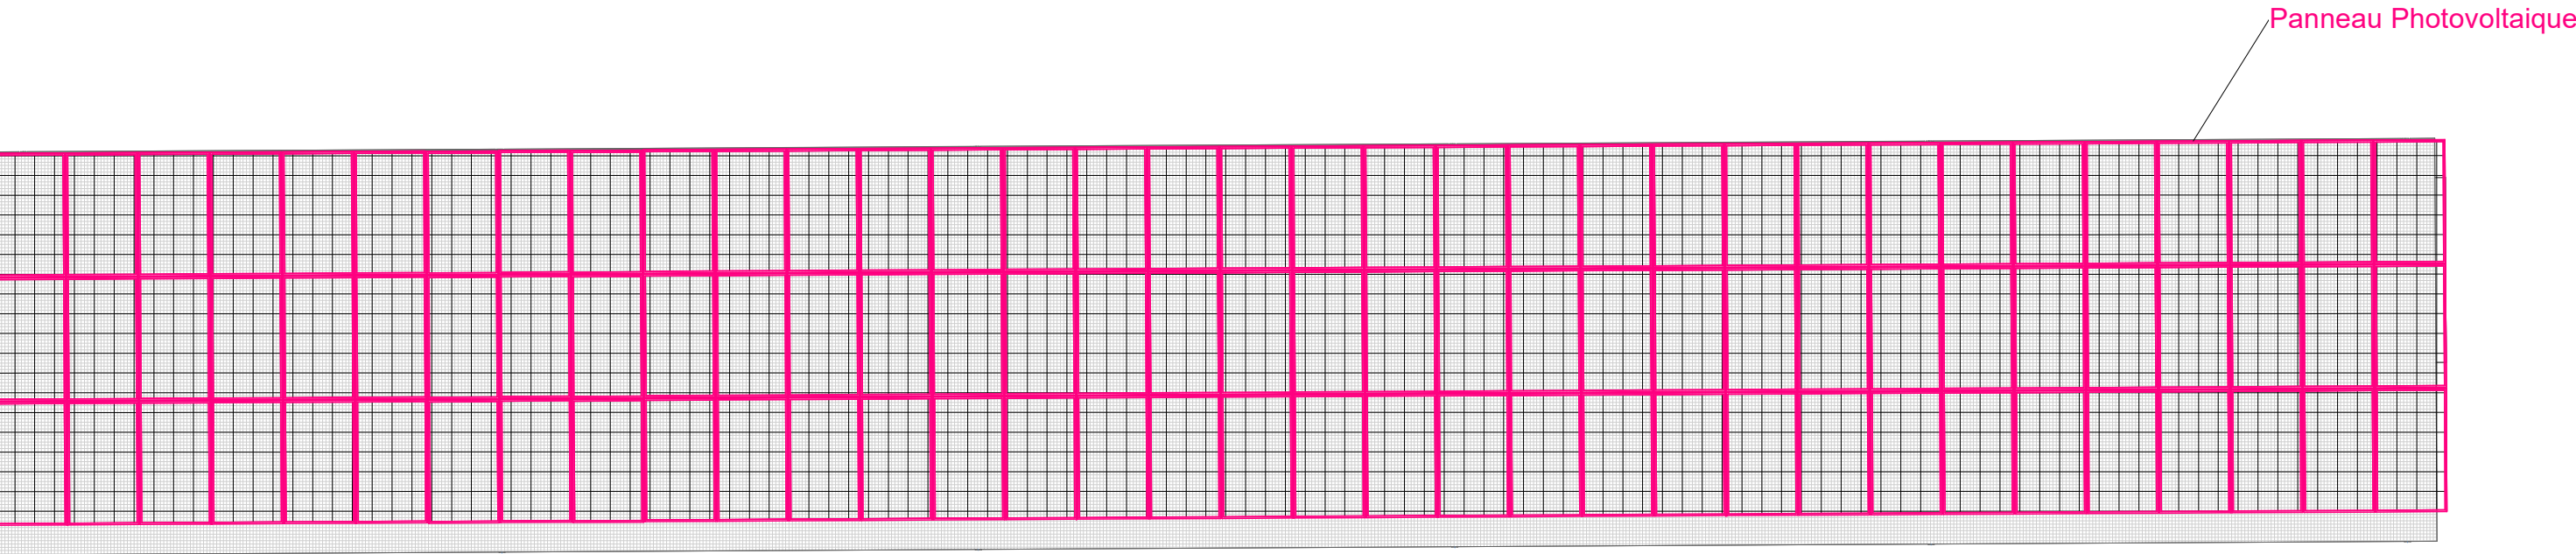

2

LIV_EQU_ELE_PV Ombrière Parking Est

1 : 100

Pole Energie UGECAM - Site TOURMALINE

Site de Saint Herblain

MAÎTRE D'OUVRAGE

UGECAM
2 Chemin du Breil BP 60075
44814 Saint Herblain Cedex



MAÎTRE D'OEUVRE

AIA INGENIERIE
7 Boulevard Chantenay
44100 Nantes
T+33 (0)2 40 38 13 13



EMETTEUR	AIA INGENIERIE
----------	----------------

PHASE	DATE	ECHELLE
DCE	31/10/2025	1/100e

INTITULE DU PLAN
Plan d'implantation des panneaux photovoltaïques - ombrières

CODE EMETTEUR	N° du plan	INDICE
AI	808	0

ASSISTANT MOA	A2MO NANTES	17 Bd de Berlin - 44000 NANTES - Tél: 02 85 67 17 00
BUREAU DE CONTROLE	BTP CONSULTANTS	3 Rue Alessandro Volta - 44470 CARQUEFOU - Tél: 02 40 13 34 00
S.P.S.	-	-
MANDATAIRE MOE	AIA ARCHITECTES	7 Bd de Chantenay - 44100 NANTES - Tél: 02 40 38 13 13
ARCHITECTE	AIA ARCHITECTES	7 Bd de Chantenay - 44100 NANTES - Tél: 02 40 38 13 13
INGENIERIE	AIA INGENIERIE	7 Bd de Chantenay - 44100 NANTES - Tél: 02 40 38 13 13
ENVIRONNEMENT	AIA ENVIRONNEMENT	7 Bd de Chantenay - 44100 NANTES - Tél: 02 40 38 13 13
ECONOMISTE	AIA INGENIERIE	7 Bd de Chantenay - 44100 NANTES - Tél: 02 40 38 13 13
PAYSAGES	AIA INGENIERIE	7 Bd de Chantenay - 44100 NANTES - Tél: 02 40 38 13 13
COORDINATEUR SSI	GROUPE SYSTEA	6 allée du Mortier- 44620 LA MONTAGNE - Tél: 02 85 52 36 44
ACOUSTICIEN	GAMBA	5 avenue Jules Verne - 44230 St-Sébastien-sur-Loire - Tél : 02 40 34 11 22
OPC	-	-

	numéro affaire	affaire	émet.	phase	bât.	niv.	zone	N° du plan	dessiné par	vérifié par
	aia0892b25	PEN	AI	DCE	P	N0		808	CJA	AAD