


Pôle energie - Fondations

1 : 100

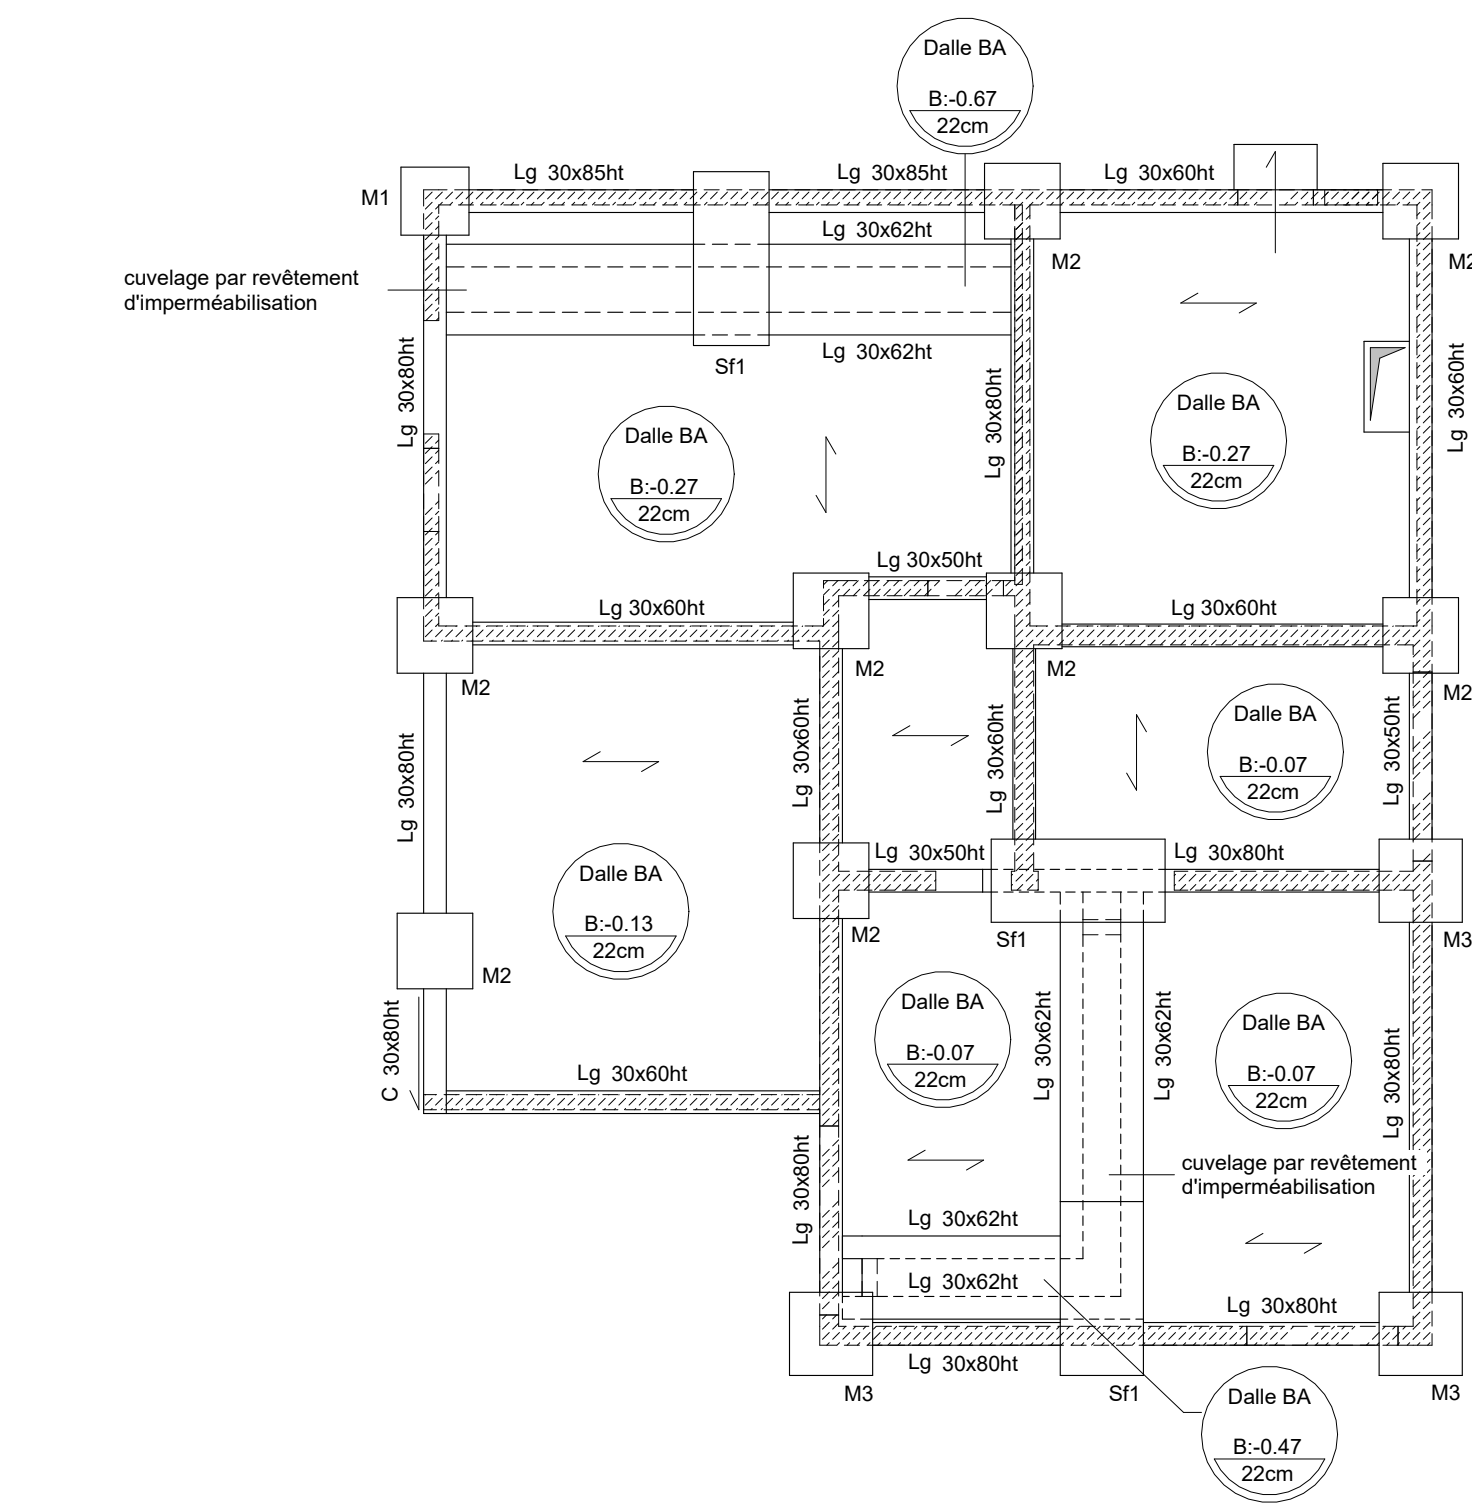


Légende fondations

M1	SI 80x50x30cm + Gros Béton
M2	SI 100x100x30cm + Gros Béton
M3	SI 110x110x30cm + Gros Béton
M4	SI 120x250x100cm + Gros Béton
ST1	SI 110x30cm + Gros Béton


Pôle energie - Fondations - Ombrières 1

1 : 100

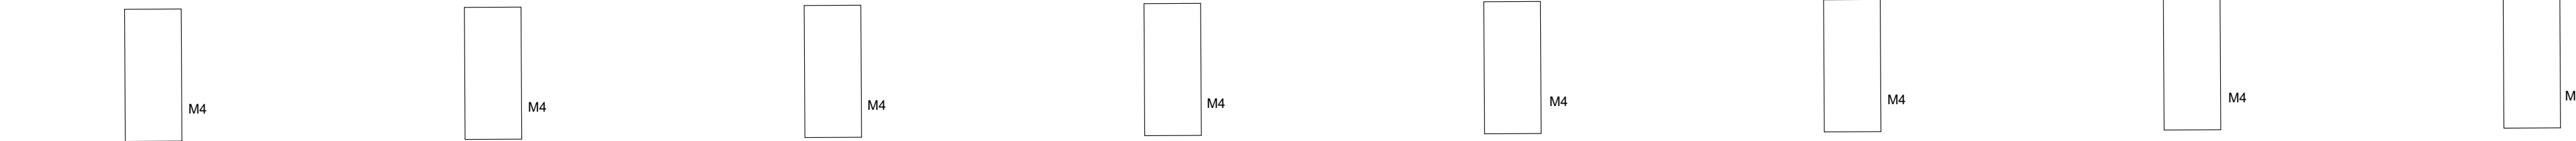


Pôle energie - Fondations - Ombrières 2

1 : 100

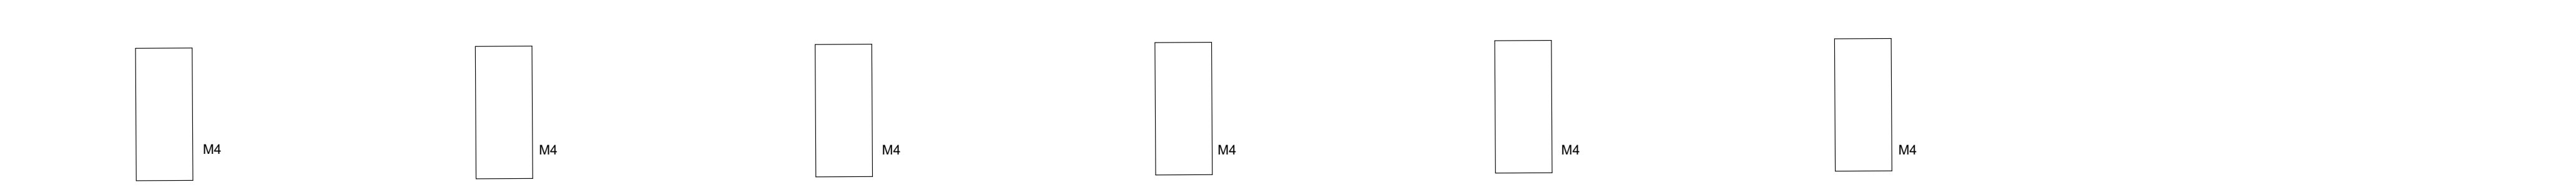


Coupe A-A

1 : 100

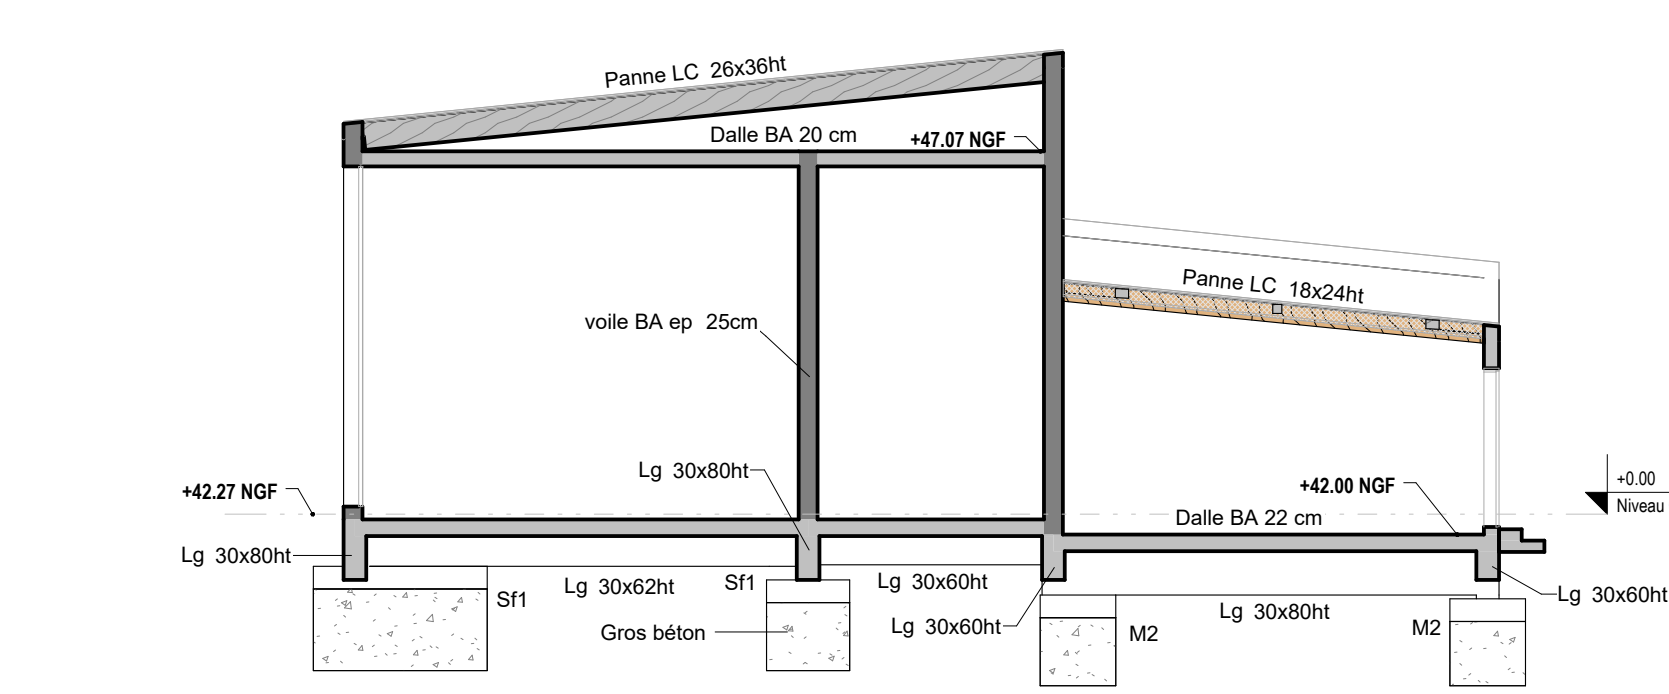


Pôle energie - plancher haut Niveau 0

1 : 100

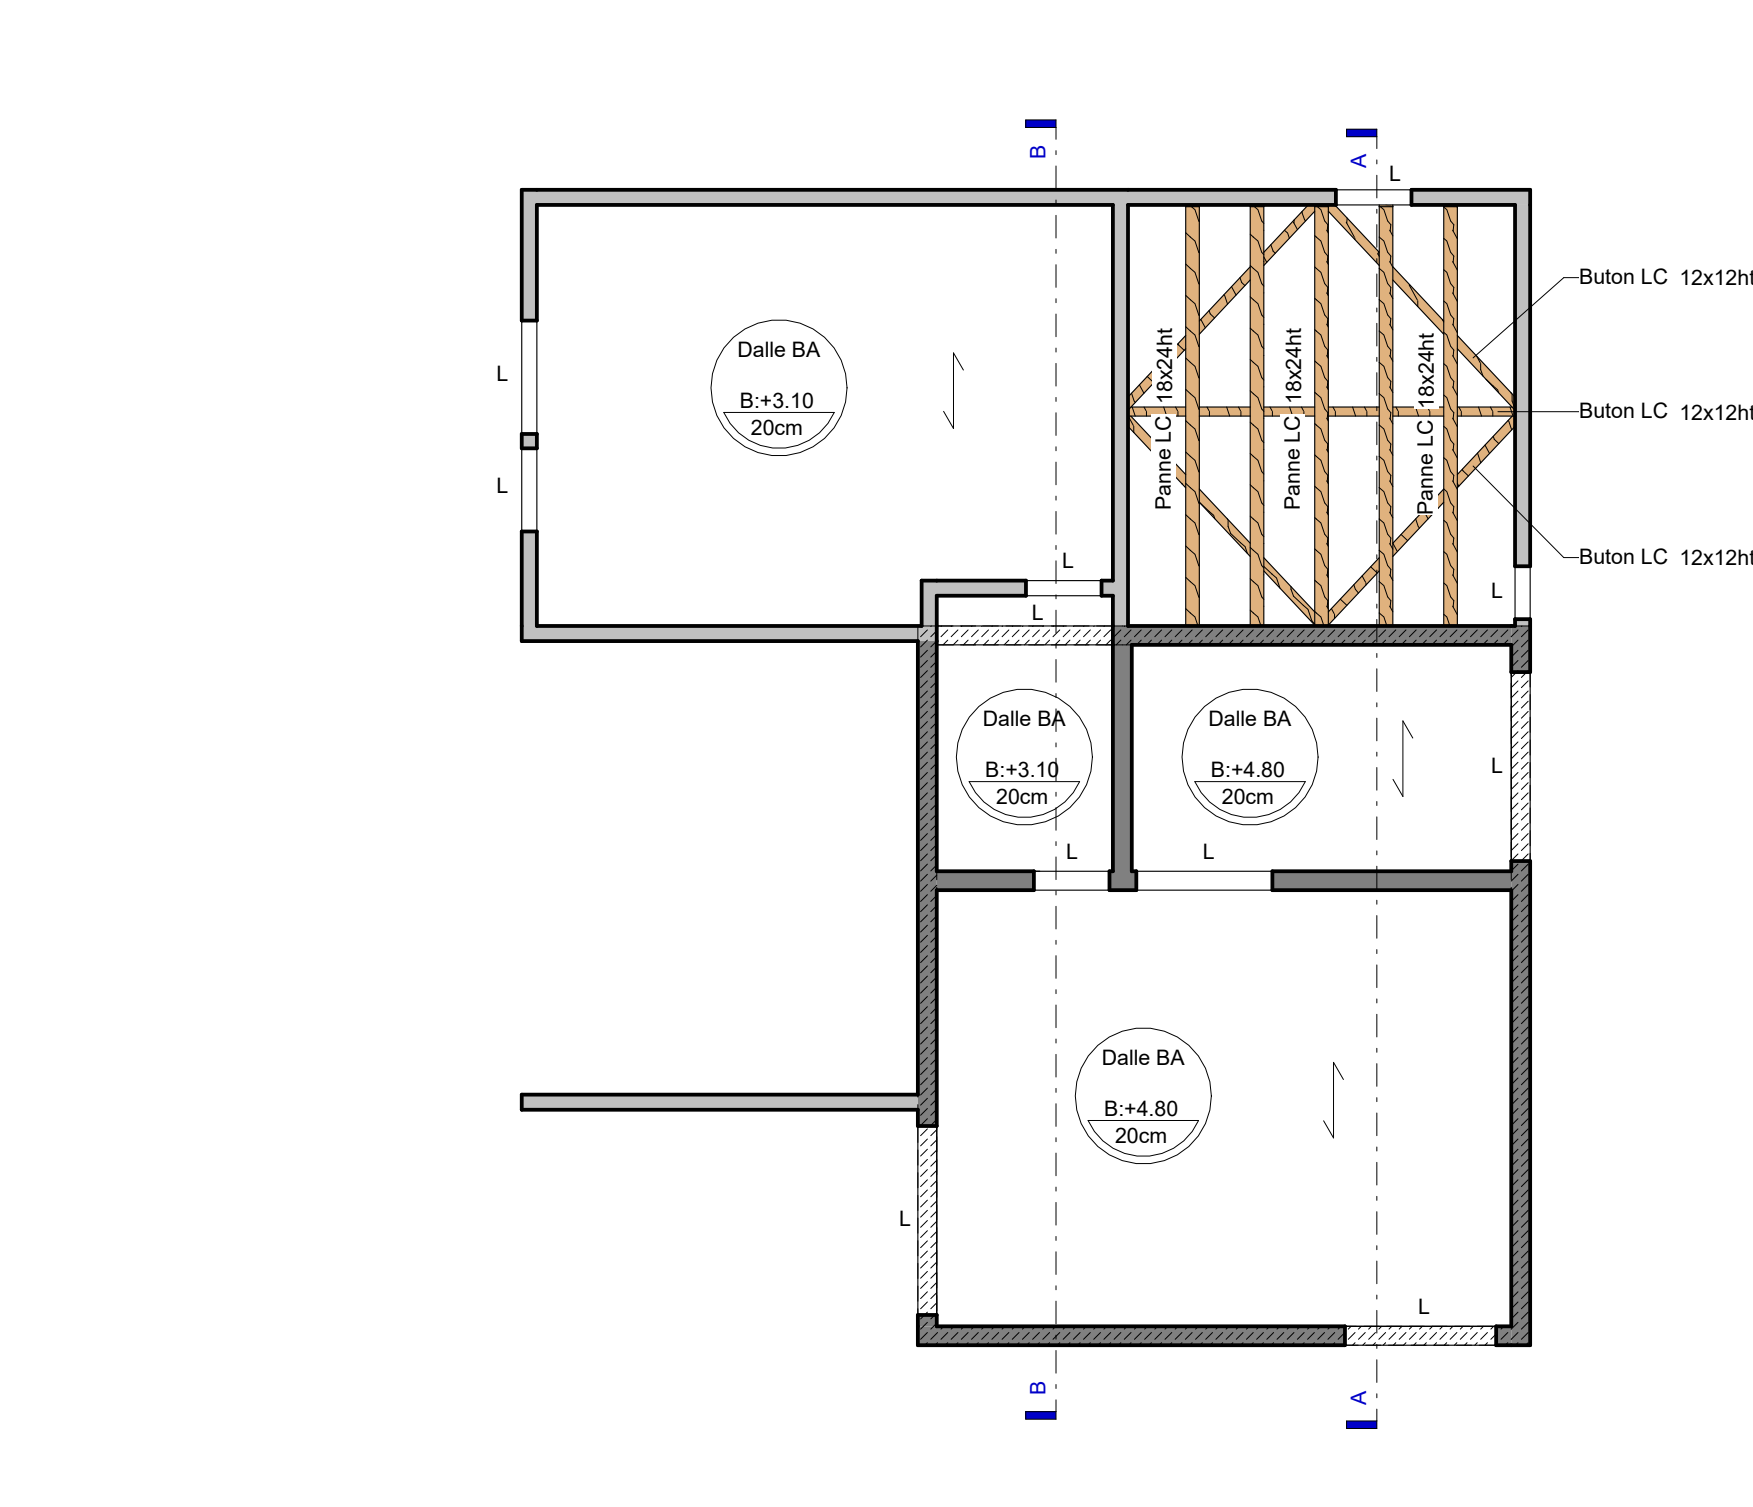


Coupe B-B

1 : 100

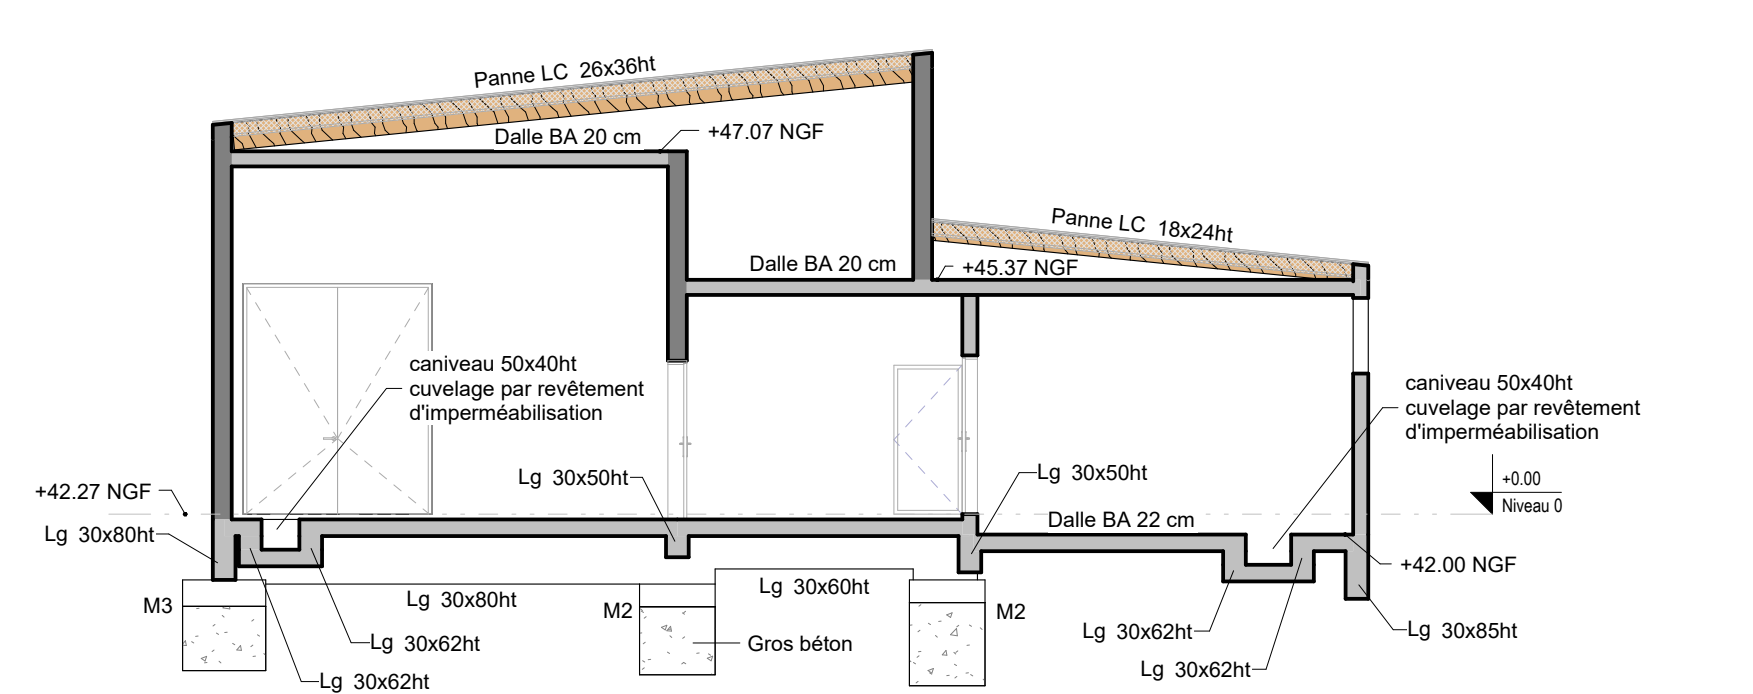


Pôle energie - toiture

1 : 100

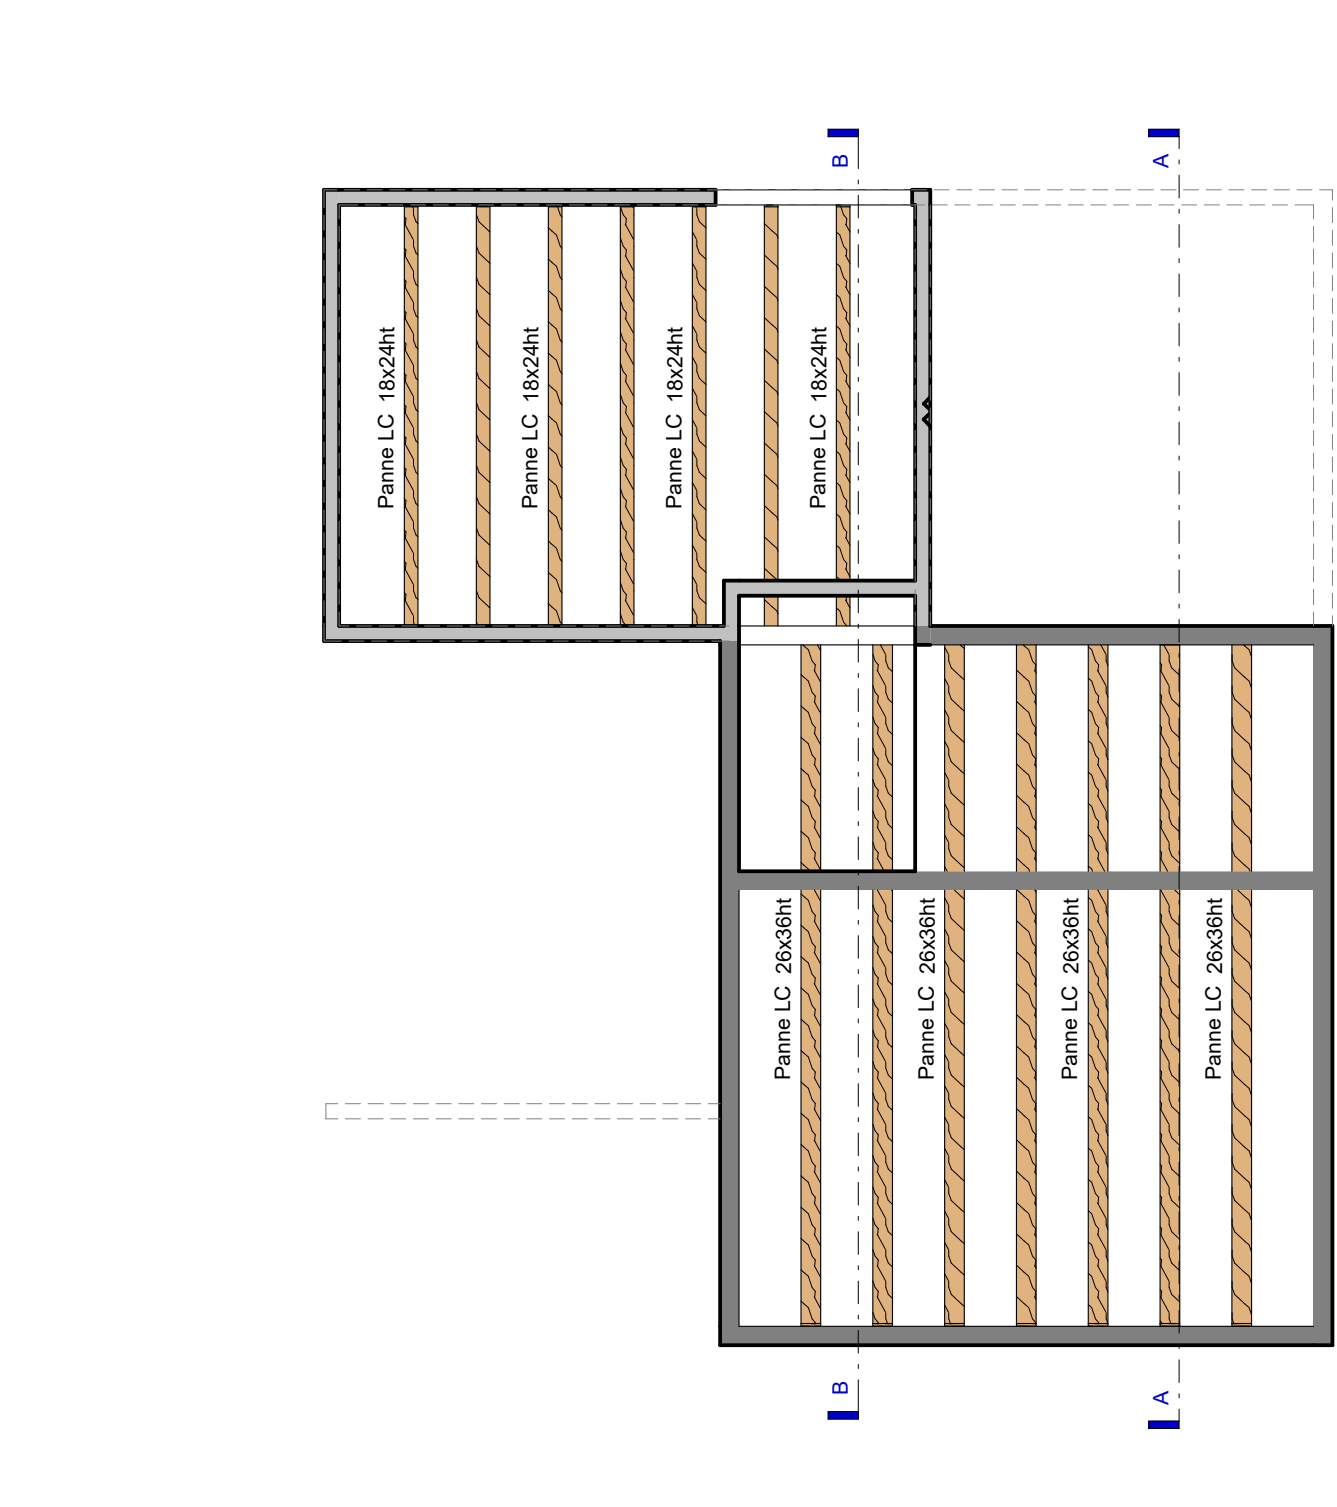


Coupe C-C

1 : 50

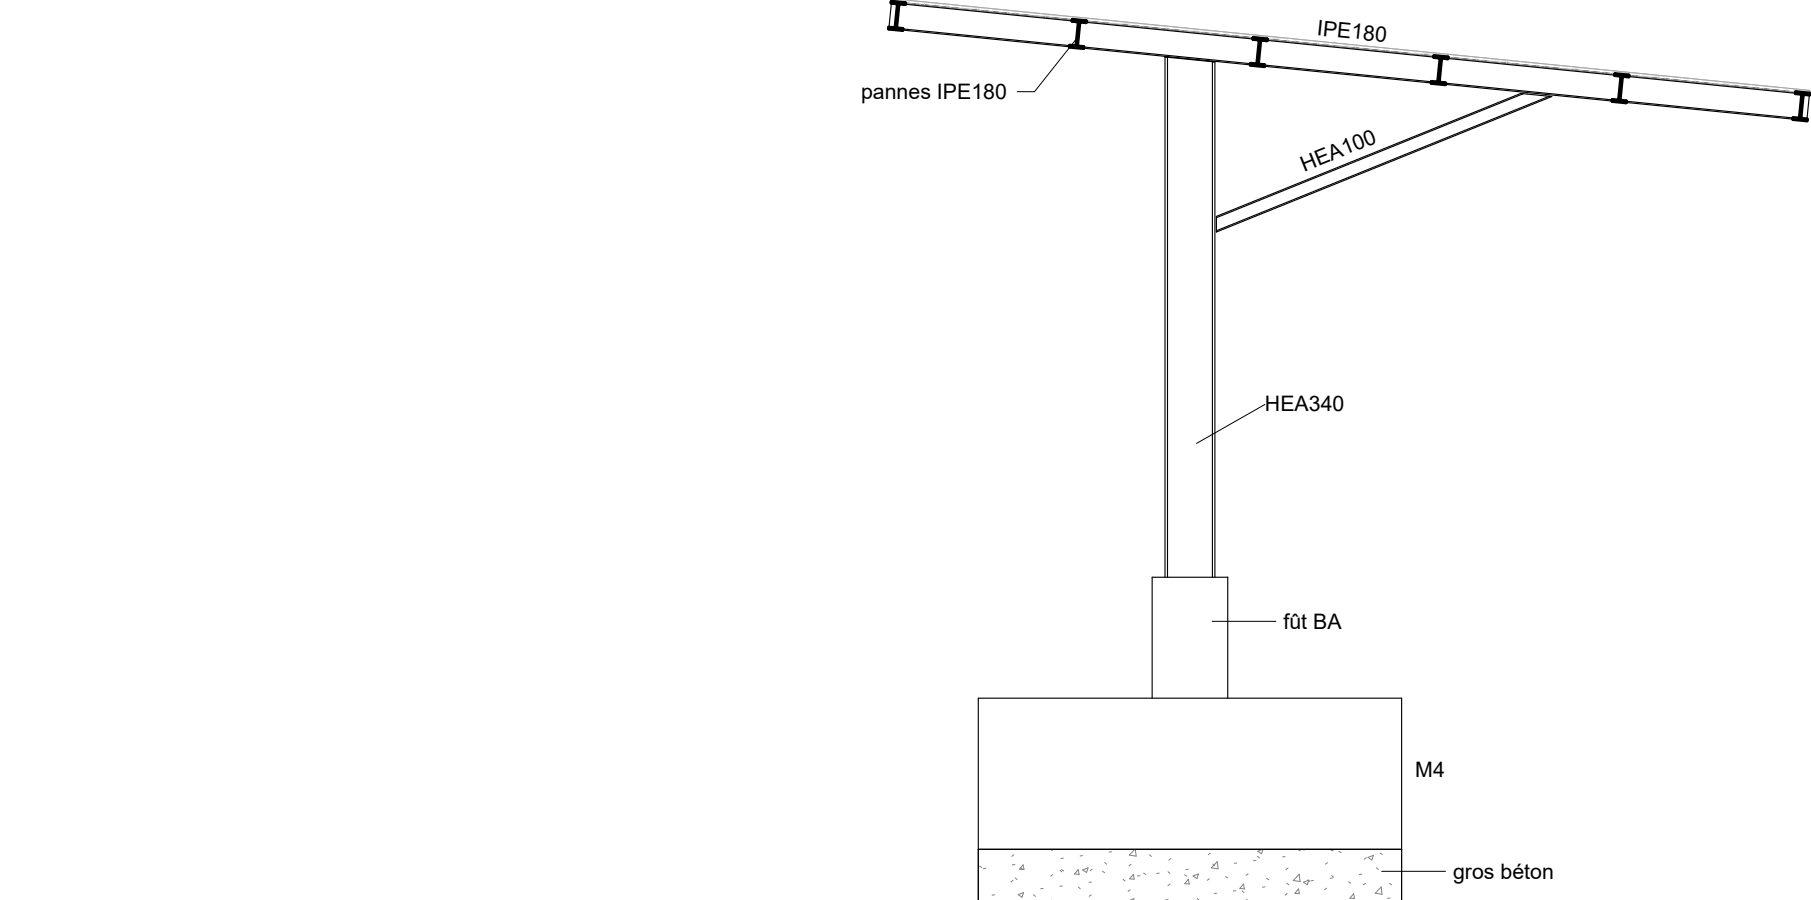


Pôle energie - Réseaux sous dallage

1 : 100

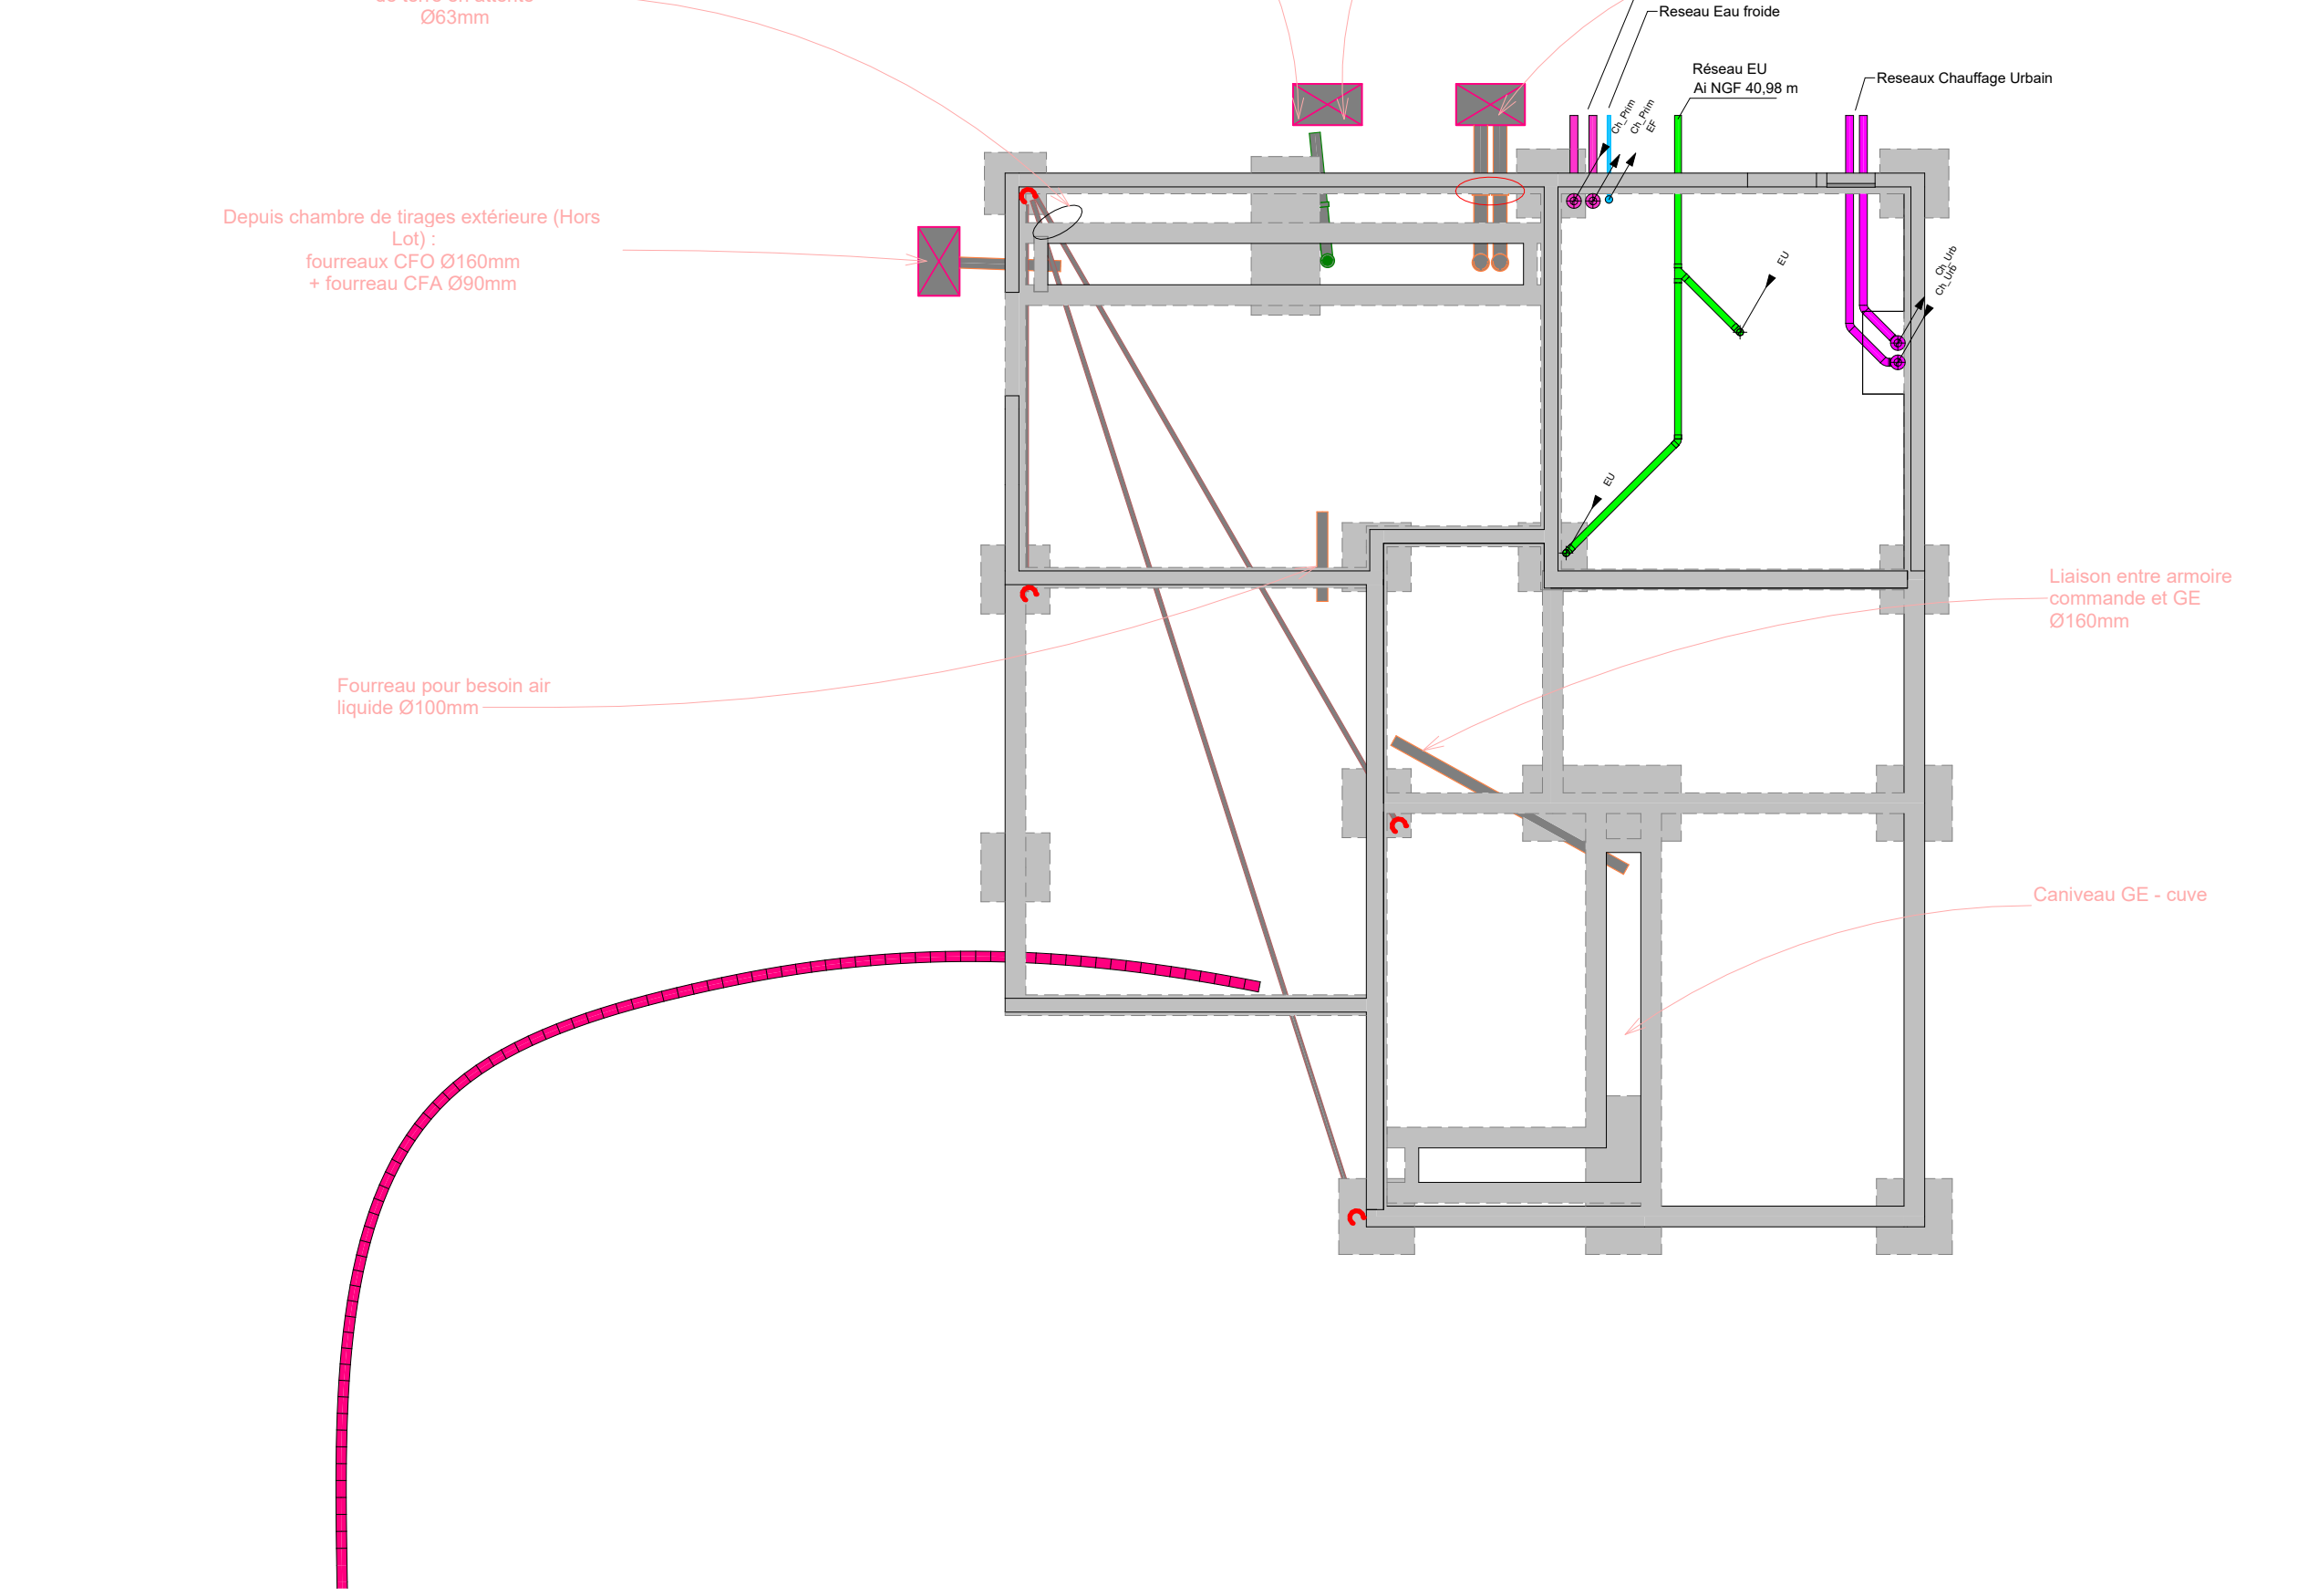


Pôle energie - plan de repérage

1 : 500

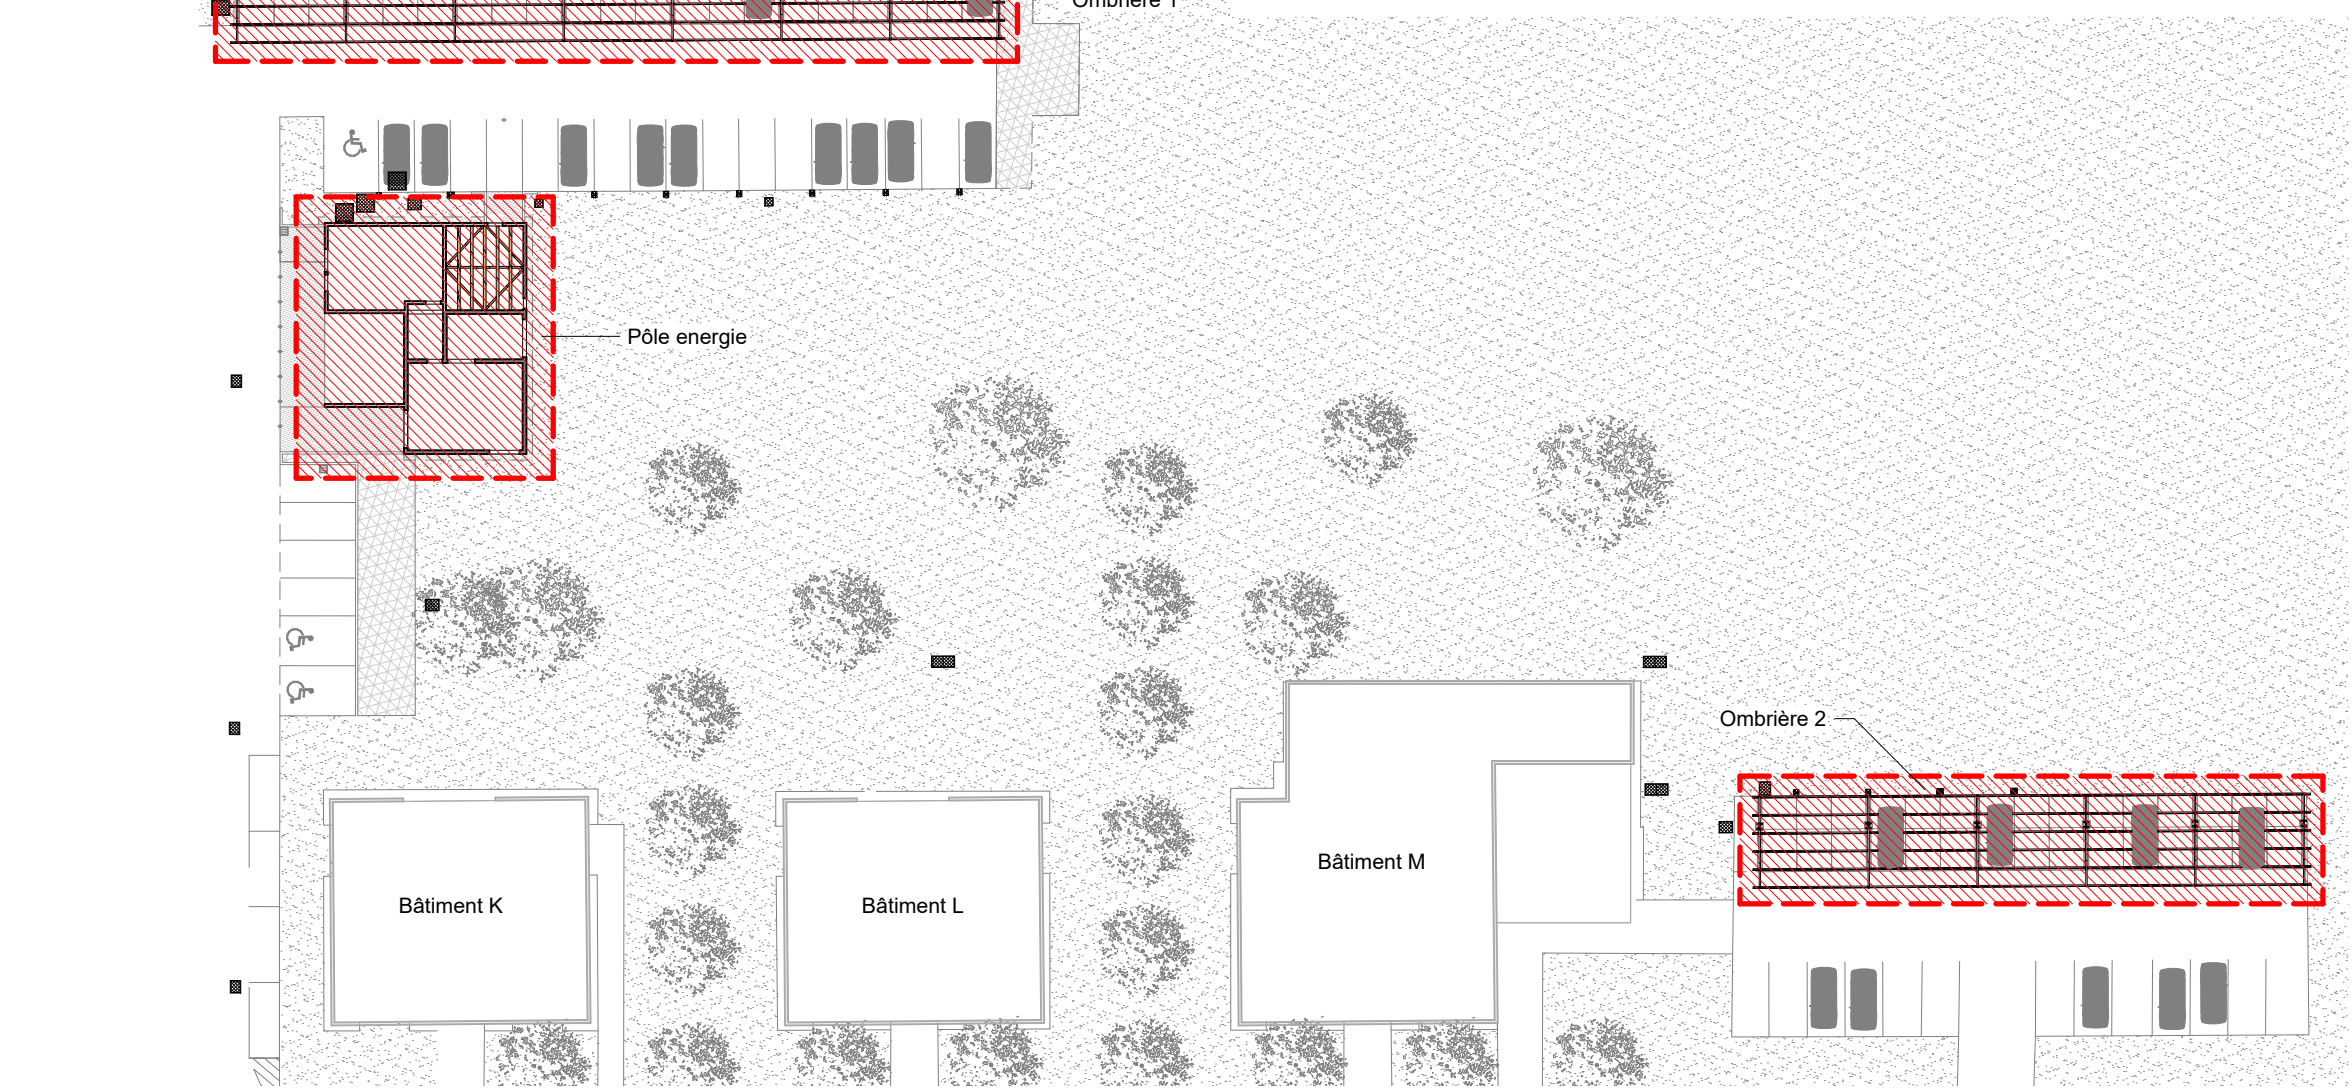


Surcharges Niveau 0 - pôle energie

1 : 200

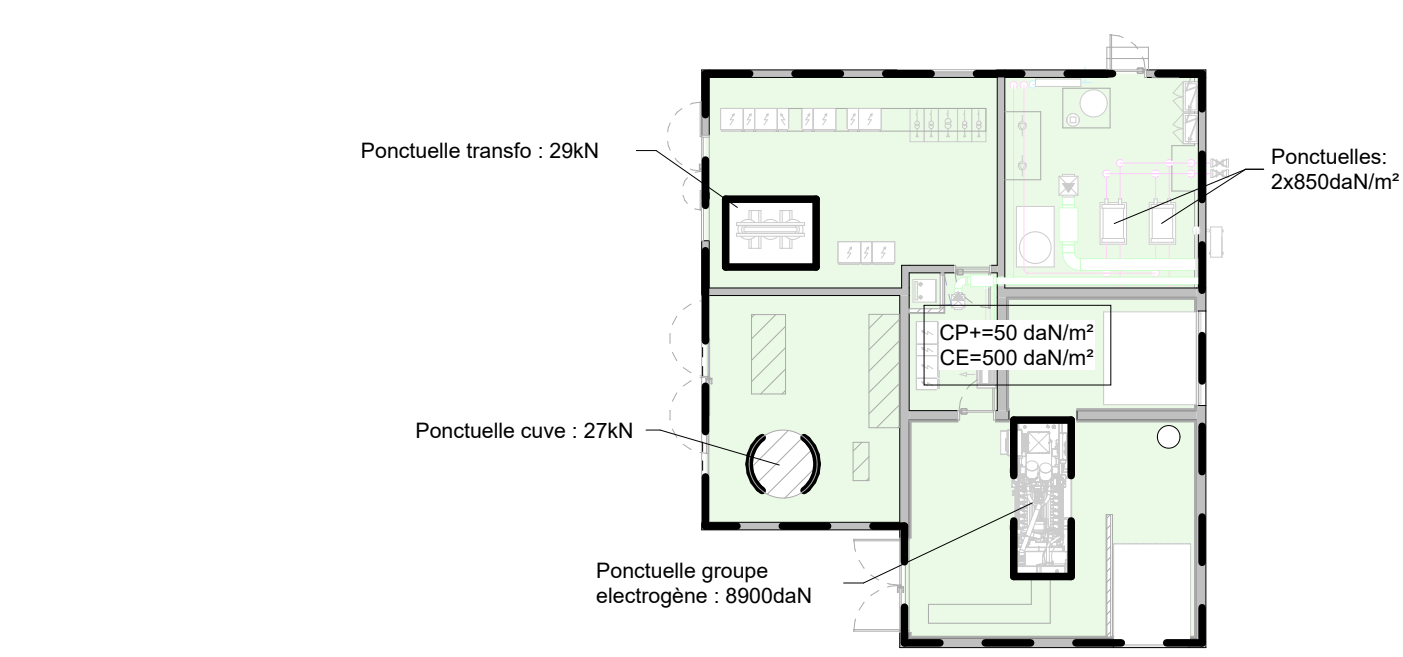


Surcharges Toiture - pôle energie

1 : 200

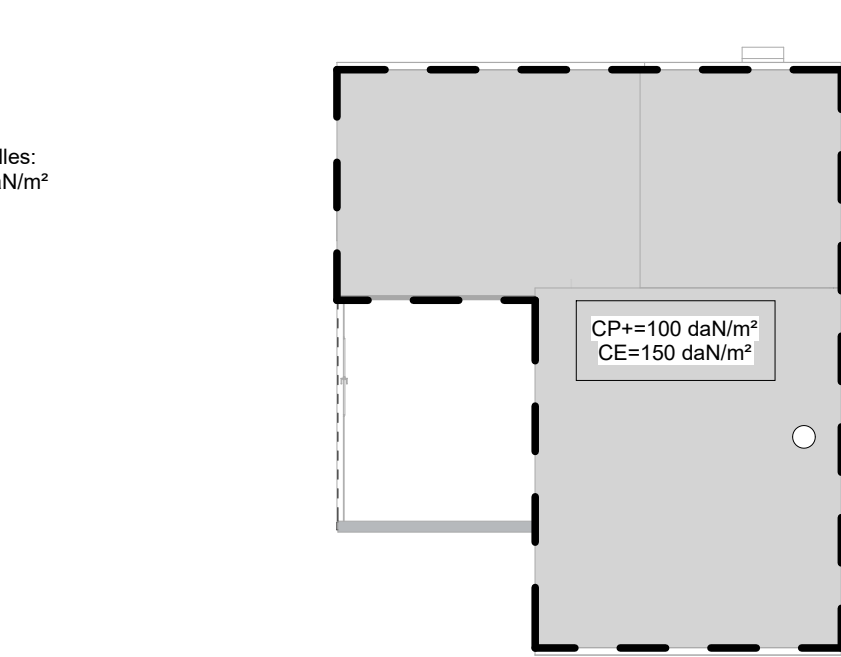


Pôle energie - plancher haut Niveau 0 - Ombrière 1

1 : 100

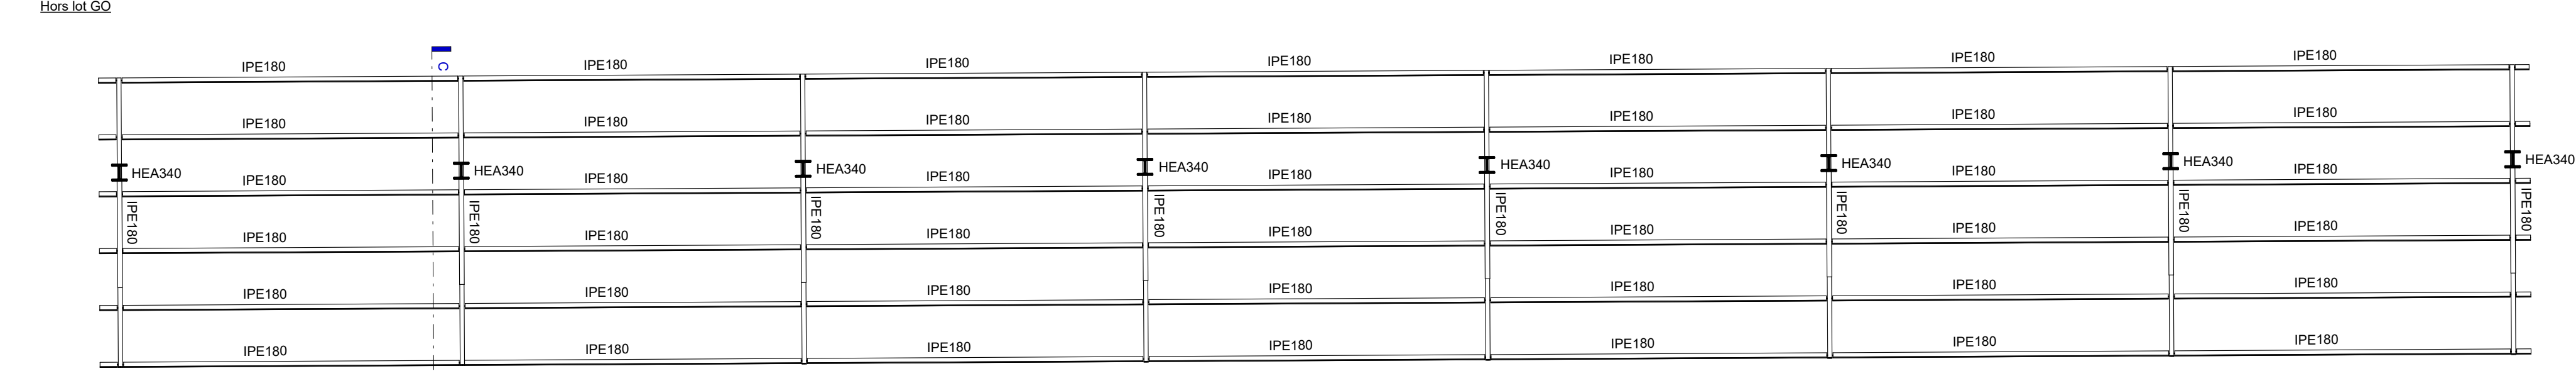


Pôle energie - plancher haut Niveau 0 - Ombrière 2

1 : 100

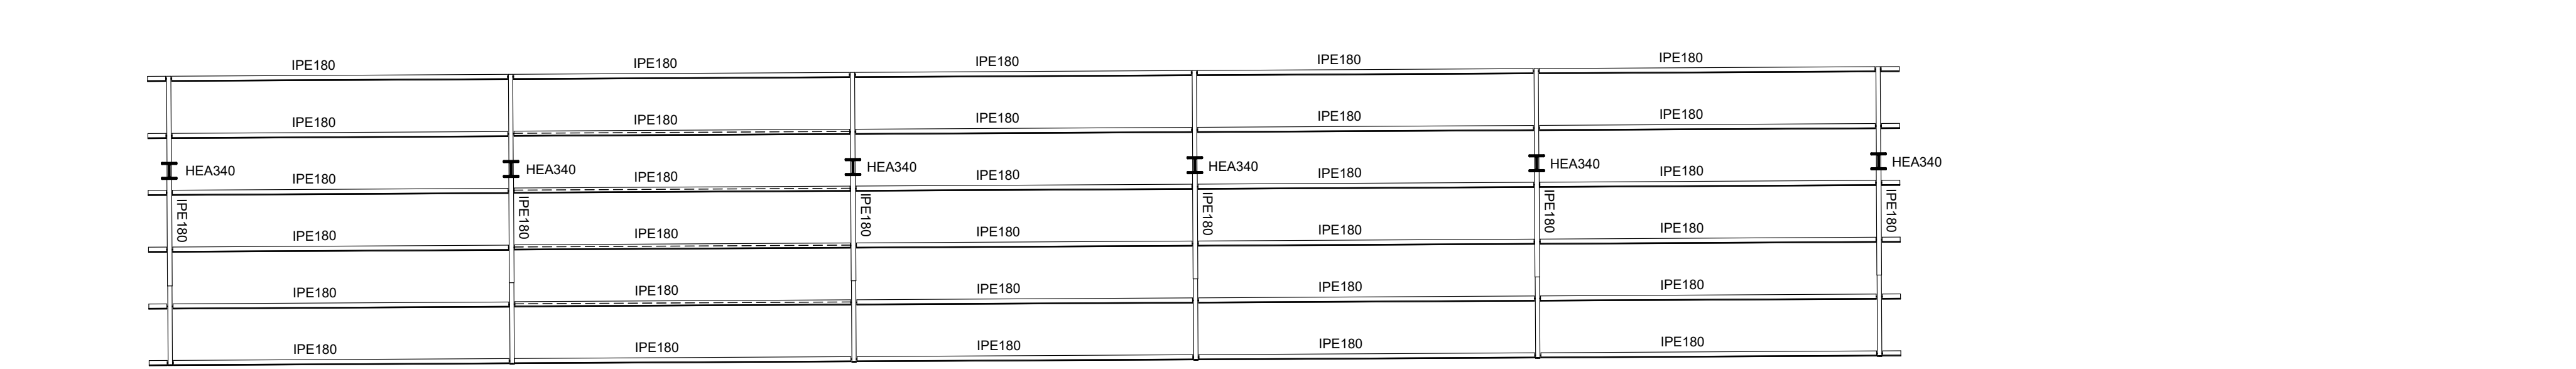

Détail type ombrière

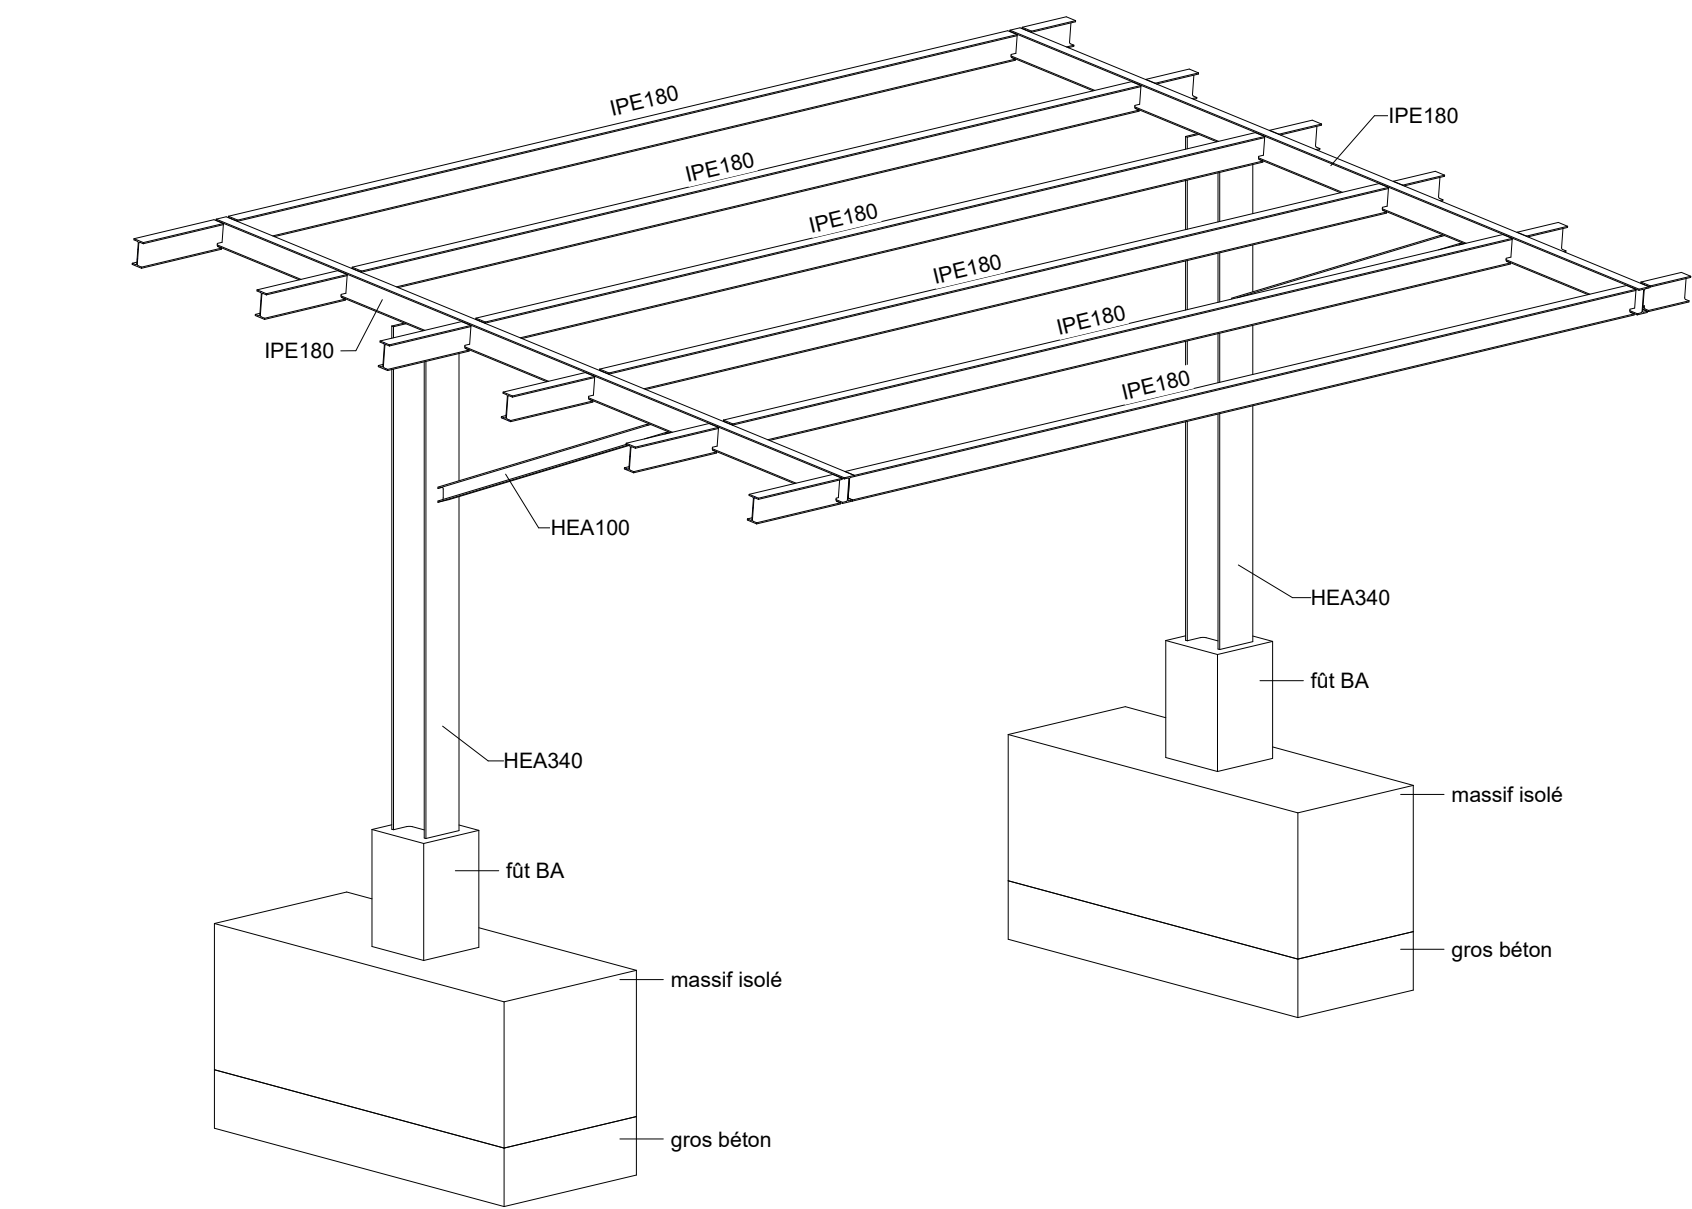

Pôle Energie UGECAM - Site Tourmaline

Site de Saint Herblain

<b>MAÎTRE D'OUVRAGE</b> <b>UGECAM</b> 2 Chemin du Beil BP 40075 44100 Nantes 44814 Saint Herblain Cedex	<b>MAÎTRE D'OUVRAGE</b> <b>AIA ARCHITECTES</b> 7 Boulevard Chantenay 44100 Nantes T+33 (0)2 40 38 13 13
---	---



<b>PROJET</b> <b>AIA INGENIERIE</b>	<b>DATE</b> <b>DCE 31 10 2025</b>	<b>ECHELLE</b> <b>1/100e</b>
--	--------------------------------------	---------------------------------

<b>PROJET</b> <b>Principes de structure - Surcharges - RSD</b>	<b>CODE PROJET</b> <b>ST</b>	<b>NUMERO</b> <b>500</b>	<b>INDICE</b> <b>0</b>
---	---------------------------------	-----------------------------	---------------------------

ASSESSANT AIDA	AIDA NANTES	17 Bd de Bérli - 44000 NANTES - Tél: 02 40 38 13 13
BUREAU DE CONTRÔLE	BIP CONSULTANTS	3 Rue Aristide Vitti - 44470 CHARENTAY - Tél: 02 40 38 13 13
S.P.S.	AIDA	12 av. Jules Verne - 44000 Saint Sébastien-sur-Loire - Tél: 02 51 93 30
MAÎTRE D'OUVRAGE	AIA ARCHITECTES	7 Bd de Chantenay - 44100 NANTES - Tél: 02 40 38 13 13
ARCHITECTE	AIA ARCHITECTES	7 Bd de Chantenay - 44100 NANTES - Tél: 02 40 38 13 13
INGENIERE	AIA INGENIERIE	7 Bd de Chantenay - 44100 NANTES - Tél: 02 40 38 13 13
ENVIRONNEMENT	AIA ENVIRONNEMENT	7 Bd de Chantenay - 44100 NANTES - Tél: 02 40 38 13 13
ECOLOGIE	AIA INGENIERIE	7 Bd de Chantenay - 44100 NANTES - Tél: 02 40 38 13 13
PAYSAGES	AIA INGENIERIE	7 Bd de Chantenay - 44100 NANTES - Tél: 02 40 38 13 13
COORDONNATEUR	GRUPPO SYSTEMA	4 Bd de la Motte - 44020 LA MOISSE - Tél: 02 40 38 13 13
ACOUSTIQUE	OMEGA	5 rue de la Motte - 44020 LA MOISSE - Tél: 02 40 38 13 13
OPC	GEDRI	8 rue de la Motte - 44020 LA MOISSE - Tél: 02 40 38 13 13

<b>INGENIERIE</b>	numéro officiel	officiel	émet.	phase	bât.	niv.	zone	N° du plan	dessiné	vérifié
	010892b25	PEN	ST	DCE	PE	TN	TZ	000	JC	DAU