

Pole Energie UGECAM - Site TOURMALINE

Site de Saint Herblain

MAÎTRE D'OUVRAGE

UGECAM

2 Chemin du Breil BP 60075
44814 Saint Herblain Cedex



MAÎTRE D'OEUVRE

AIA ARCHITECTES

7 Boulevard Chantenay
44100 Nantes
T+33 (0)2 40 38 13 13



EMETTEUR

AIA Ingénierie

PHASE

DCE

DATE

31/10/2025

ECHELLE

INTITULE DU PLAN

Plan de Principe Fluides Médicaux

CODE EMETTEUR

FLM


Nº du plan


720

INDICE

ASSISTANT MOA	A2MO NANTES	17 Bd de Berlin - 44000 NANTES - Tél: 02 85 67 17 00
BUREAU DE CONTROLE	BTP CONSULTANTS	3 Rue Alessandro Volta - 44470 CARQUEFOU - Tél: 02 40 13 34 00
S.P.S.	ATAE	12 av. Jules Verne - 44230 Saint Sébastien-sur-Loire - Tél: 02 51 71 93 30
MANDATAIRE MOE	AIA ARCHITECTES	7 Bd de Chantenay - 44100 NANTES - Tél: 02 40 38 13 13
ARCHITECTE	AIA ARCHITECTES	7 Bd de Chantenay - 44100 NANTES - Tél: 02 40 38 13 13
INGENIERIE	AIA INGENIERIE	7 Bd de Chantenay - 44100 NANTES - Tél: 02 40 38 13 13
ENVIRONNEMENT	AIA ENVIRONNEMENT	7 Bd de Chantenay - 44100 NANTES - Tél: 02 40 38 13 13
ECONOMISTE	AIA INGENIERIE	7 Bd de Chantenay - 44100 NANTES - Tél: 02 40 38 13 13
PAYSAGES	AIA INGENIERIE	7 Bd de Chantenay - 44100 NANTES - Tél: 02 40 38 13 13
COORDINATEUR SSI	GROUPE SYSTEA	6 allée du Mortier- 44620 LA MONTAGNE - Tél: 02 85 52 36 44
ACOUSTICIEN	GAMBA	5 avenue Jules Verne - 44230 St-Sébastien-sur-Loire - Tél : 02 40 34 11 22
OPC	GEDIFI	8 rue de Belle île - 35760 Sint Gregoire - Tél: 06 08 34 03 69

	numéro affaire	affaire	émet.	phase	bât.	niv.	zone	Nº du plan	dessiné par	vérifié par
	aia0892b25	UGE	FLM	DCE	-			720	CL	GMO

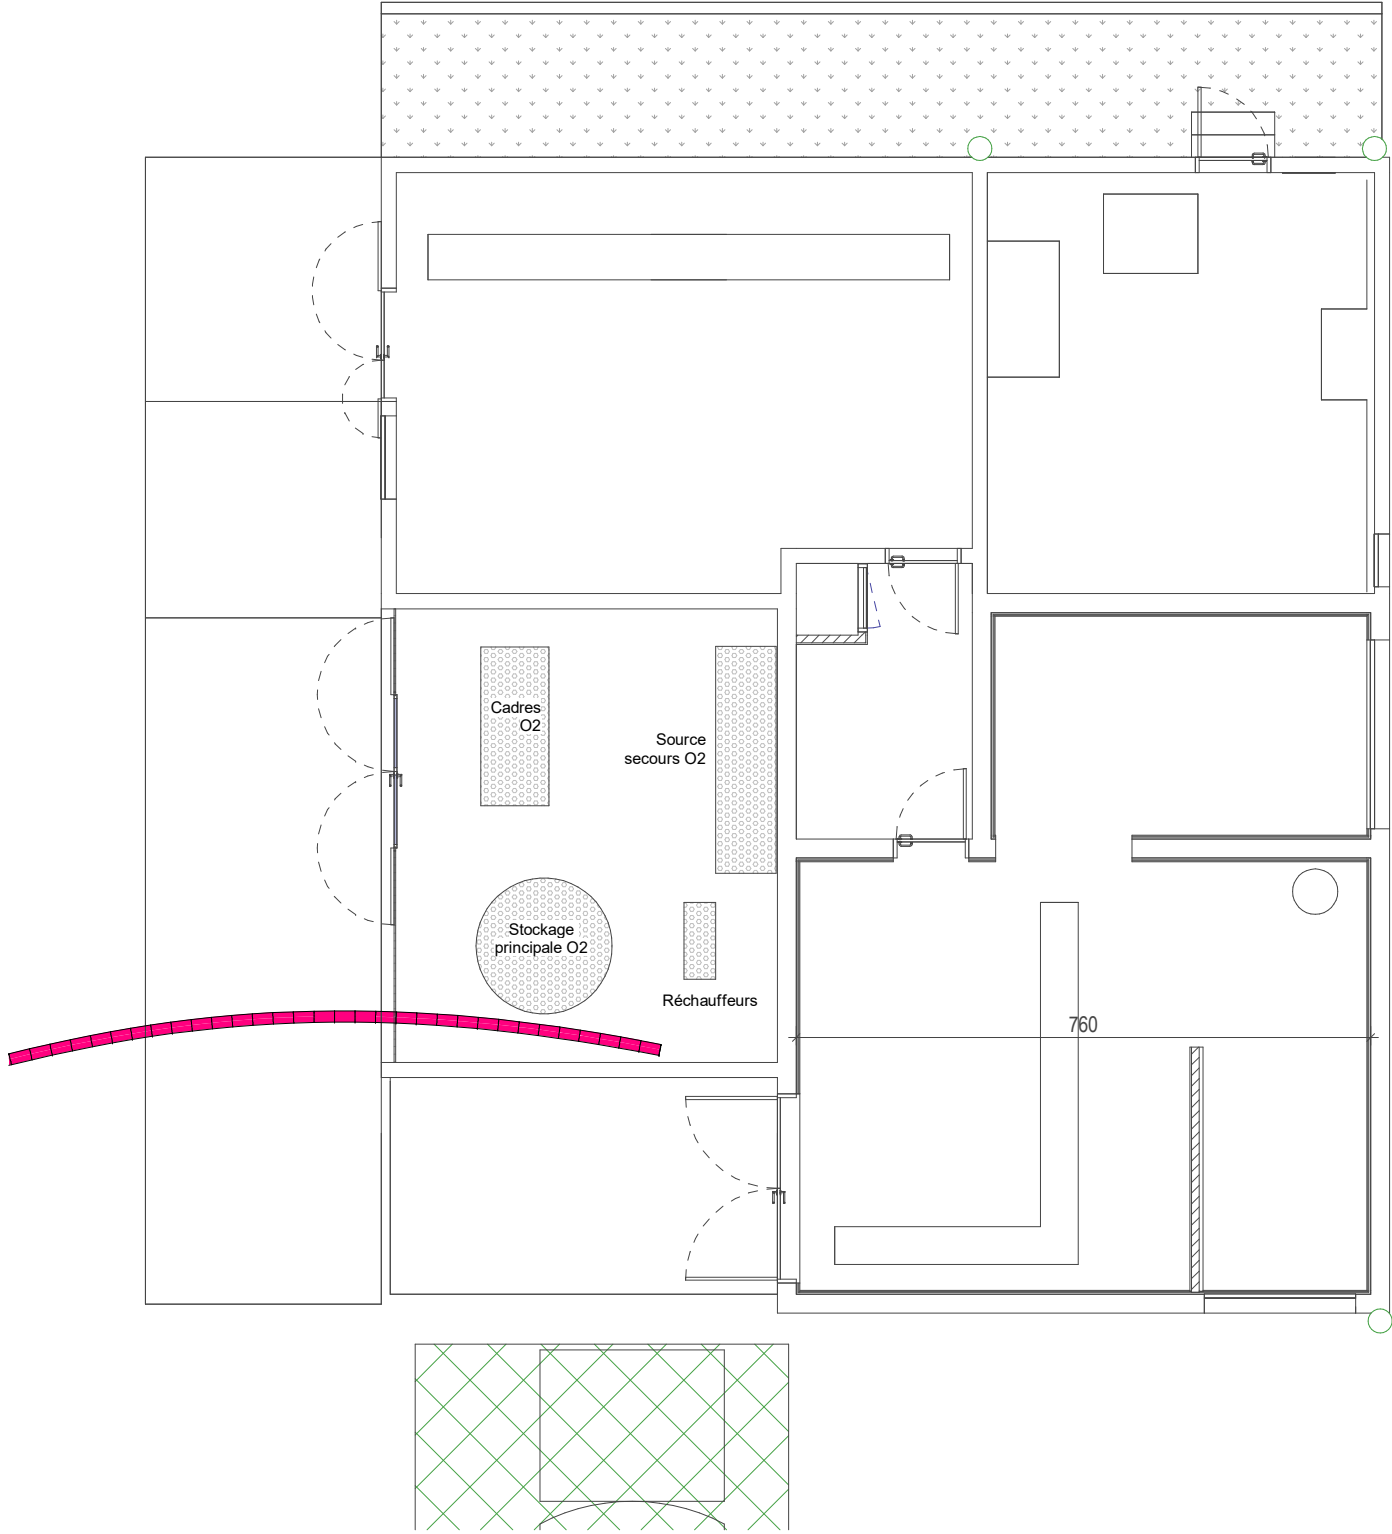

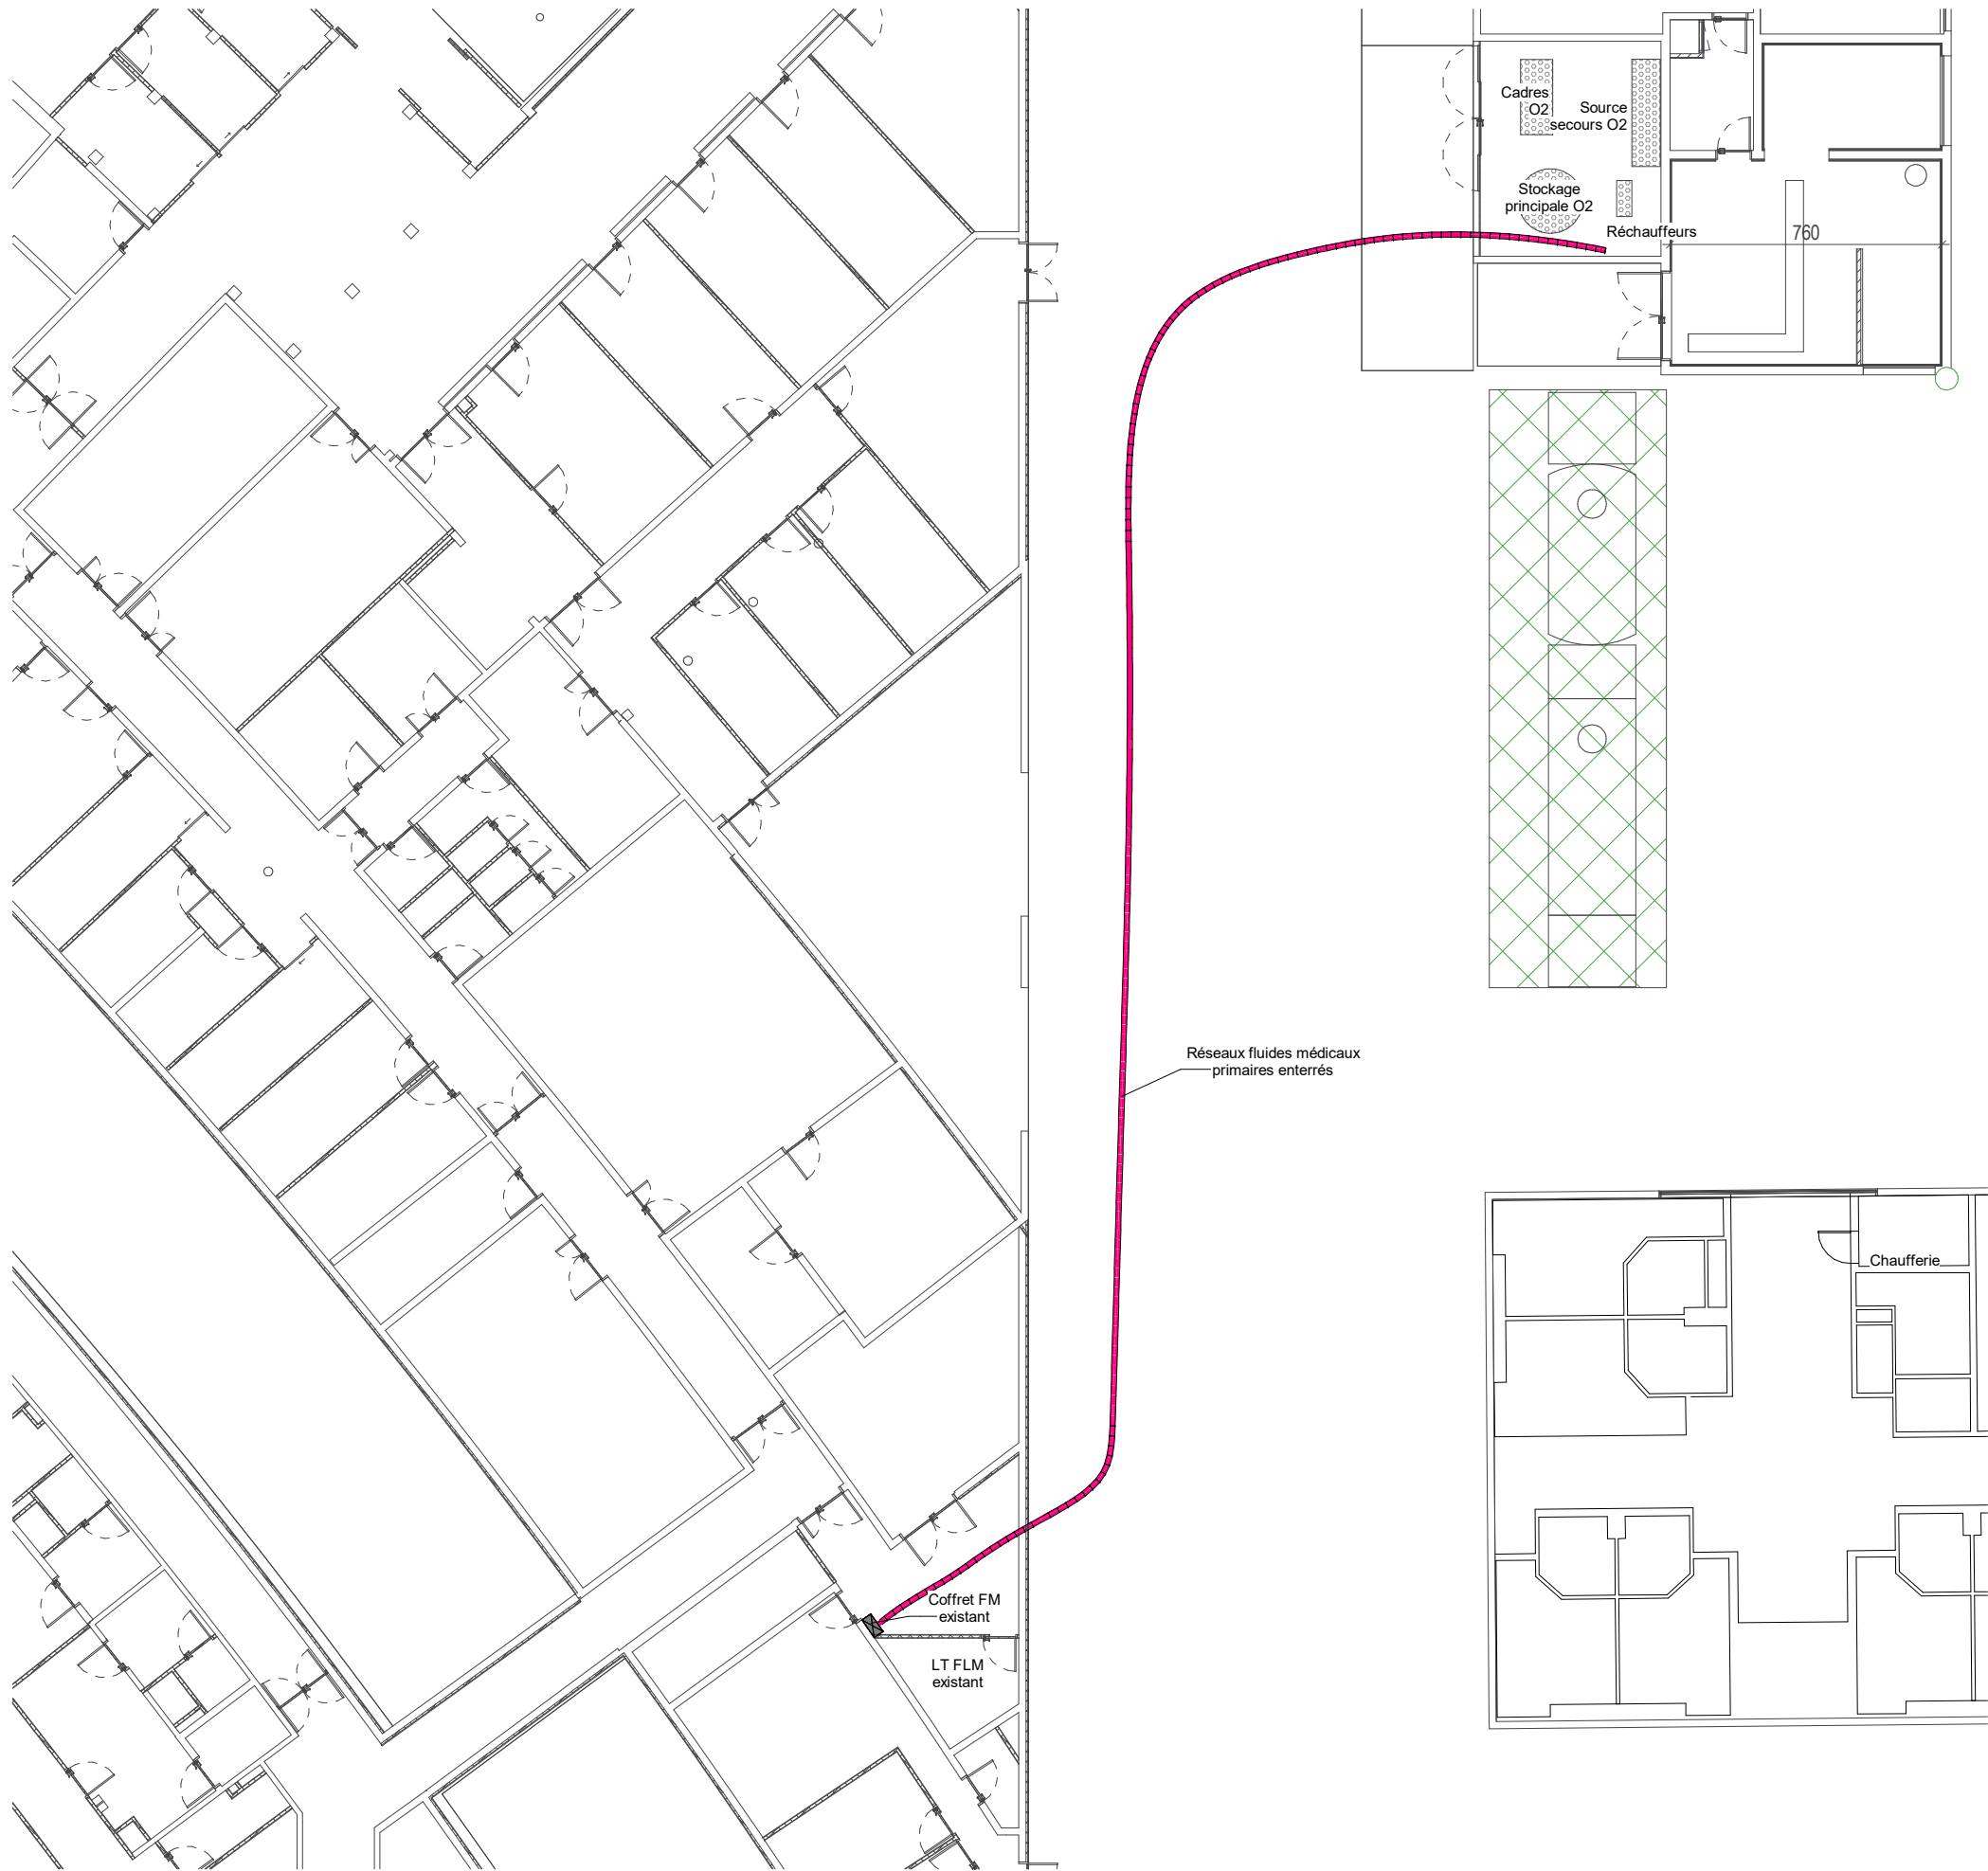

Réseaux fluides médicaux
primaires enterrés

Coffret FM
existant
LT FLM
existant