


1

LIV\_EQU\_ELE\_Ombrière Parking Nord PE


1 : 100

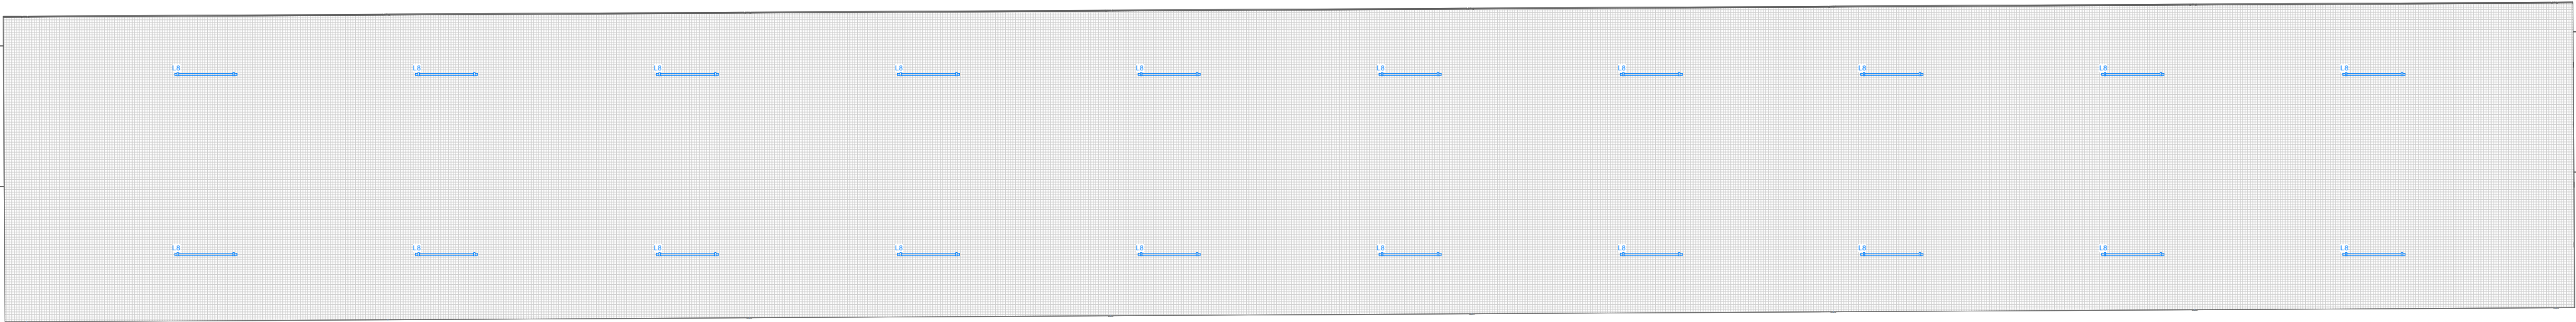

2

LIV\_EQU\_ELE\_Ombrière Parking Est

1 : 100

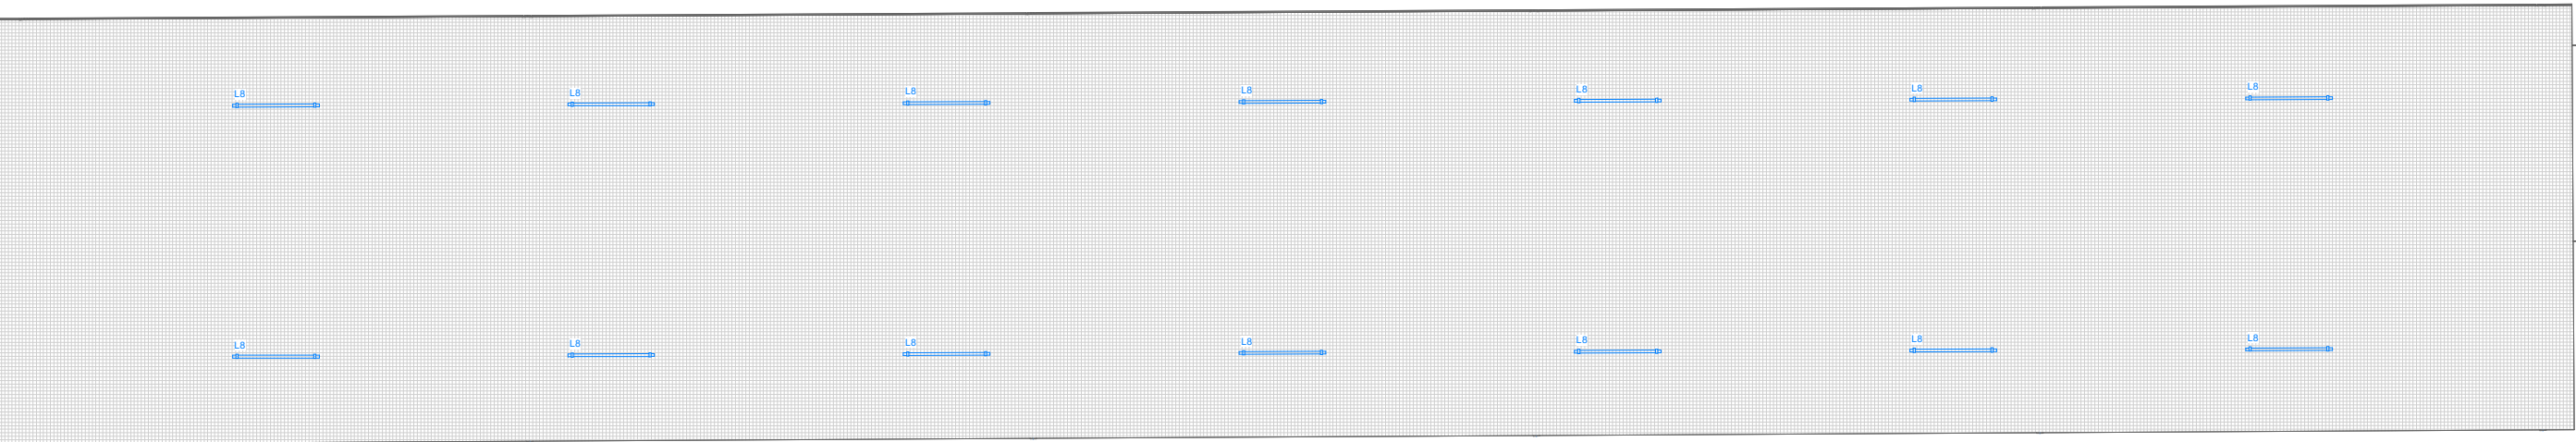

La dépose et la reprise du câblage des luminaires sur mâts sera à prévoir par le lot VRD.

LEGENDE	
COURANTS FORTS	
	Interrupteur étanche à voyant
	Borne de terre
	PC 10/16A+T étanche
LUMINAIRES	
	Luminaire tubulaire étanche - 3 360 lm - 3 000 K - 32 W - On/Off - Ø 40 x 1 200 - ACTILED gamme ActiTube 40s
	Luminaire technique étanche - 4 950 lm - 4 000 K - 37 W - On/Off - 1 365 x 61 x 50 mm - Marque R2B gamme Planox Eco
	Applique murale étanche asymétrique - 2 373 lm - 3 000 K - 30 W - On/Off - 300 x 125 x 65 mm - Marque Performance In Lighting gamme Mimik 30 Tech A60W
	Projecteur étanche avec évier en applique murale - 4 500 lm - 3 000 K - 31 W - On/Off - 350 x 160 x 49 mm - Marque R2B gamme Lighstream Mini extra wide flood
	Bloc d'éclairage d'évacuation
	Bloc Autonome Portable d'intervention
SYSTEME DE SECURITE INCENDIE	
	Déclencheur manuel d'incendie
	Flash lumineux incendie
	Détecteur incendie de fumée de type optique
	Diffuseur sonore d'alarme générale
COURANTS FAIBLES	
	Prise RJ45 étanche

Pole Energie UGECAM - Site TOURMALINE

Site de Saint Herblain

MAÎTRE D'OUVRAGE

UGECAM  
2 Chemin du Breil BP 60075  
44814 Saint Herblain Cedex




MAÎTRE D'OEUVRE

AIA INGENIERIE  
7 Boulevard Chantenay  
44100 Nantes  
T+33 (0)2 40 38 13 13



EMETTEUR	AIA INGENIERIE		
	PHASE	DATE	ECHELLE
DCE		31/10/2025	1/100e
INTITULE DU PLAN	CODE EMETTEUR	N° du plan	INDICE
	AI	807	0
Plan d'implantation des terminaux - ombrières			

ASSISTANT MOA	A2MO NANTES	17 Bd de Berlin - 44000 NANTES - Tél: 02 85 67 17 00
BUREAU DE CONTROLE	BTP CONSULTANTS	3 Rue Alessandro Volta - 44470 CARQUEFOU - Tél: 02 40 13 34 00
S.P.S.	-	-
MANDATAIRE MOE	AIA ARCHITECTES	7 Bd de Chantenay - 44100 NANTES - Tél: 02 40 38 13 13
ARCHITECTE	AIA ARCHITECTES	7 Bd de Chantenay - 44100 NANTES - Tél: 02 40 38 13 13
INGENIERIE	AIA INGENIERIE	7 Bd de Chantenay - 44100 NANTES - Tél: 02 40 38 13 13
ENVIRONNEMENT	AIA ENVIRONNEMENT	7 Bd de Chantenay - 44100 NANTES - Tél: 02 40 38 13 13
ECONOMISTE	AIA INGENIERIE	7 Bd de Chantenay - 44100 NANTES - Tél: 02 40 38 13 13
PAYSAGES	AIA INGENIERIE	7 Bd de Chantenay - 44100 NANTES - Tél: 02 40 38 13 13
COORDINATEUR SSI	GROUPE SYSTEA	6 allée du Mortier- 44620 LA MONTAGNE - Tél: 02 85 52 36 44
ACOUSTICIEN	GAMBA	5 avenue Jules Verne - 44230 St-Sébastien-sur-Loire - Tél : 02 40 34 11 22
OPC	-	-

	numéro affaire	affaire	émet.	phase	bât.	niv.	zone	N° du plan	dessiné par	vérifié par
	aia0892b25	PEN	AI	DCE	P	N0		807	CJA	AAD