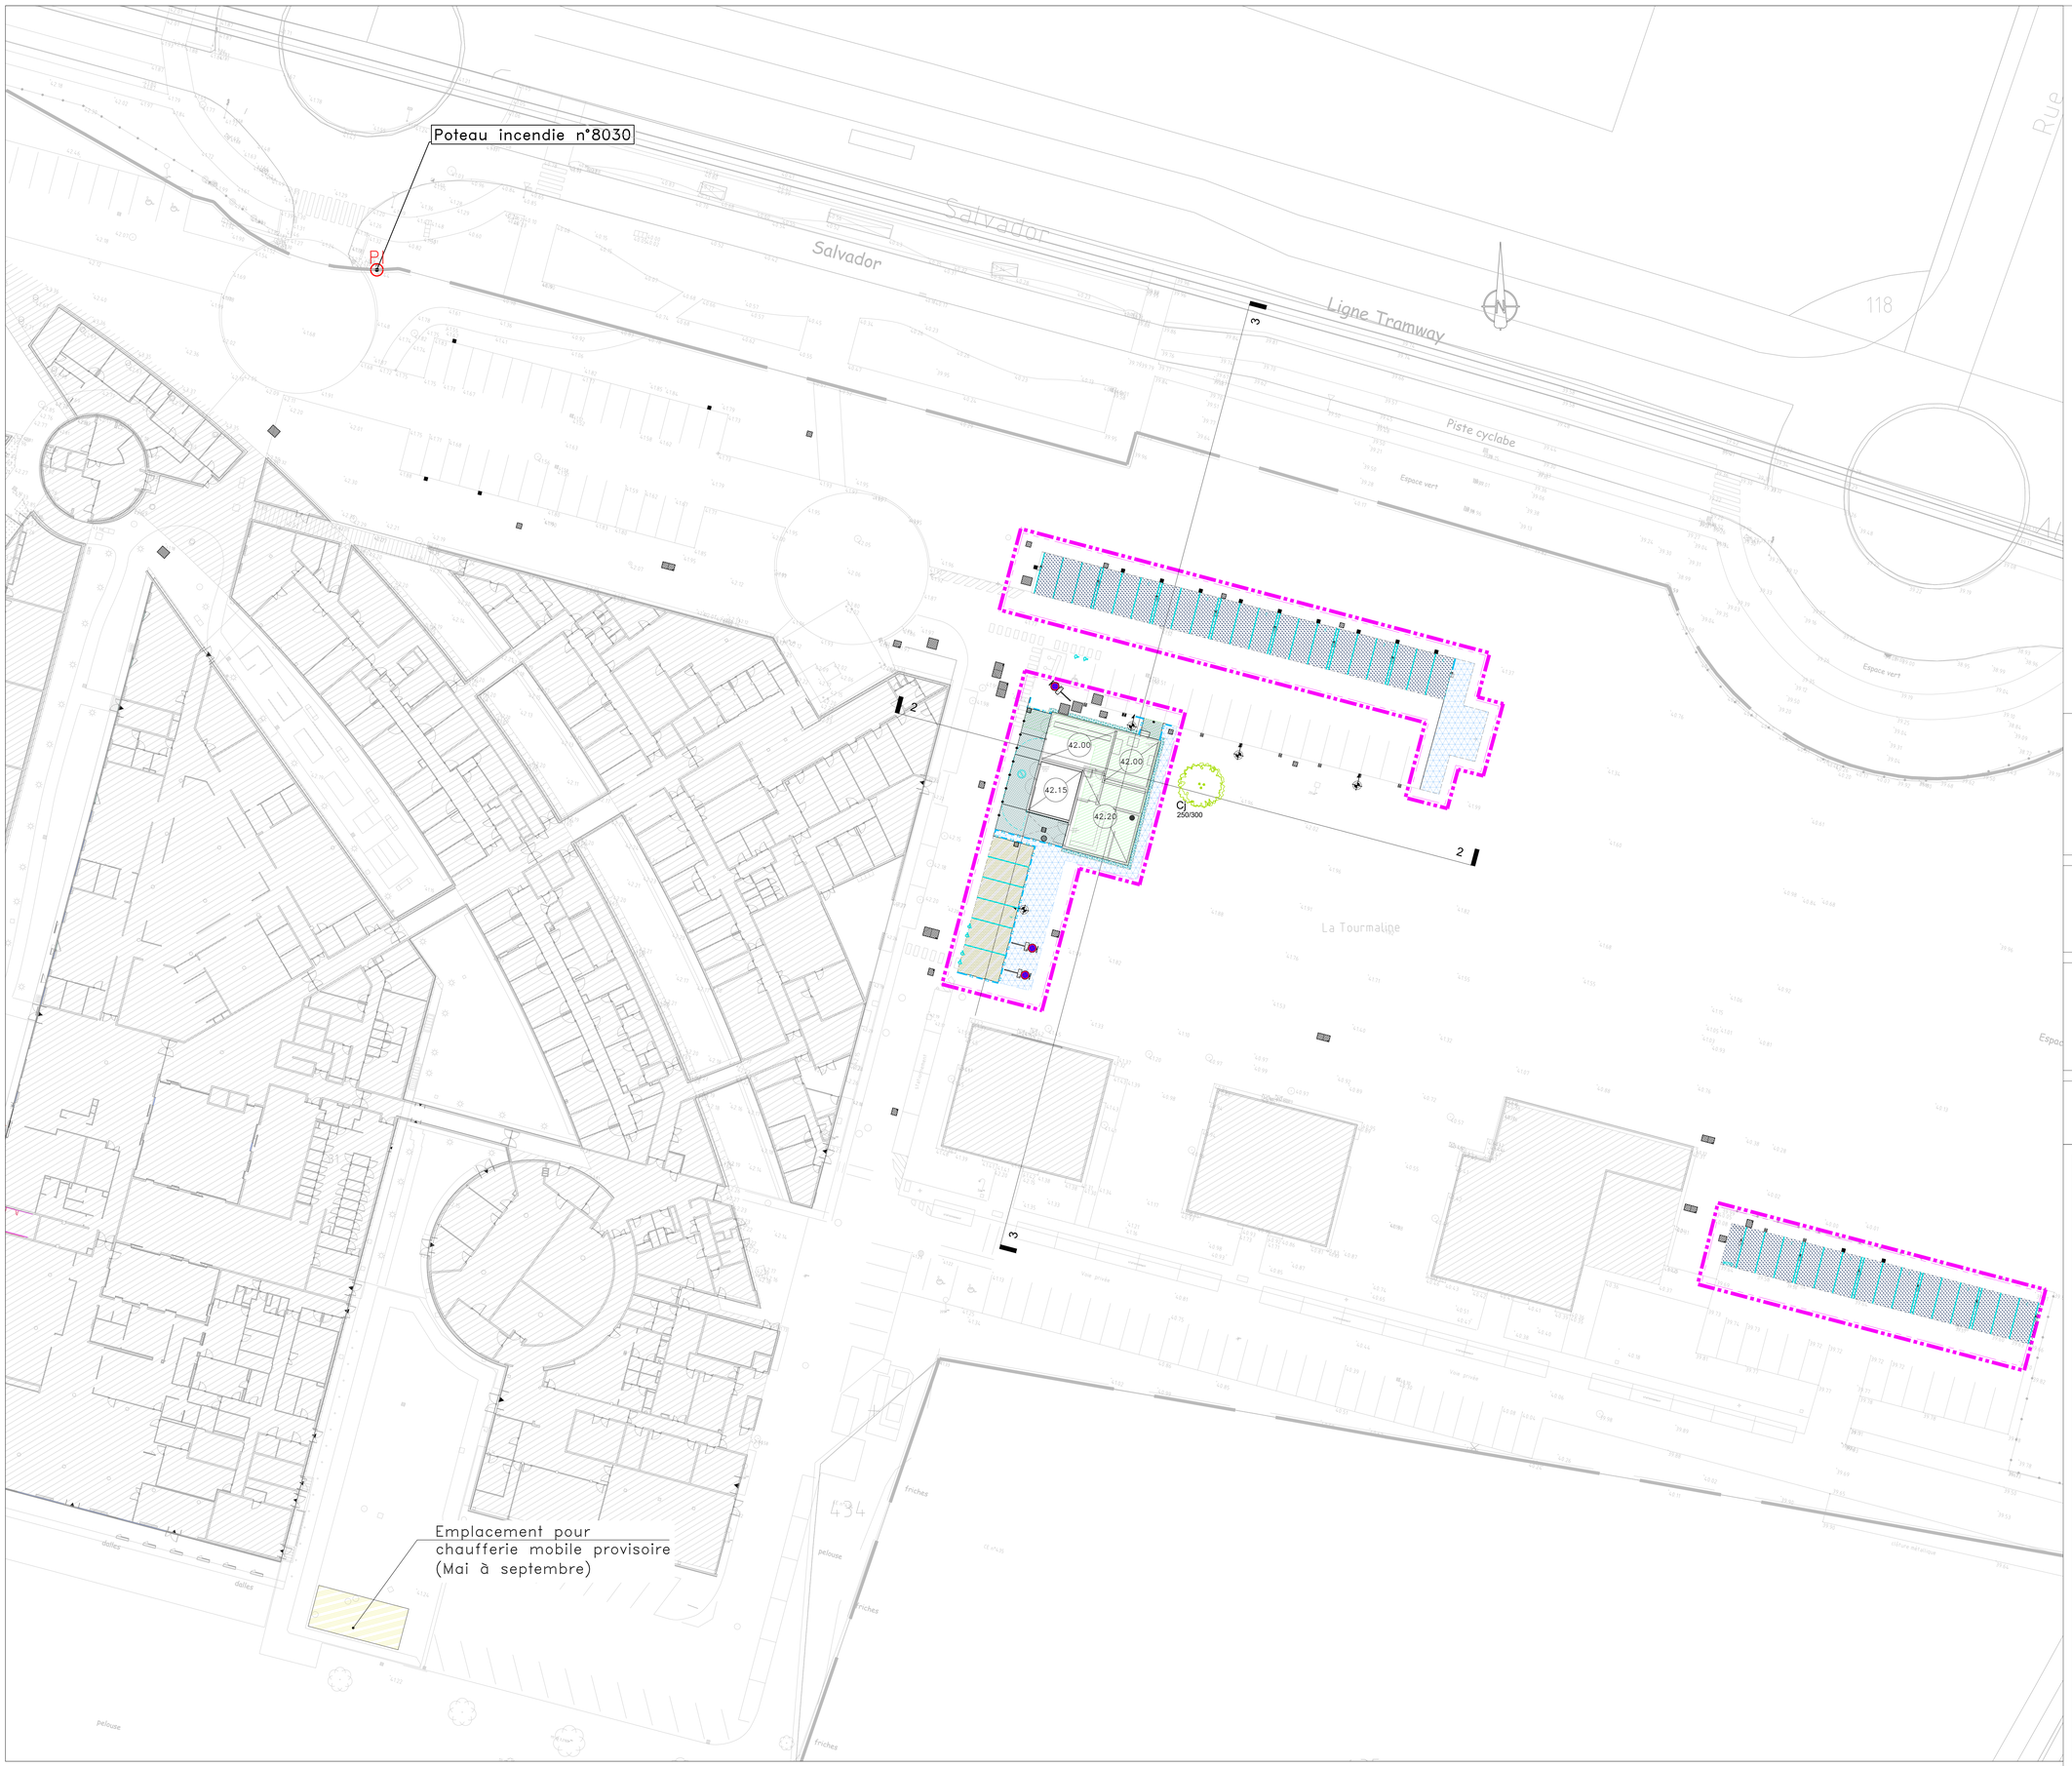


REVETEMENTS

- Reprofilage en enrobé
- Stationnement en enrobé noir
- Béton surfacé
- Gravillons périphérique
- Arbre à planter

Bordure & Marquage

- Bordure béton type T
- Signalisation horizontale

Affleurement & Mobilier

- Zone pour Chaufferie mobile
- Potelet amovible
- Candélabre simple feu
- Tampon fonte (ventilé pour réseau FM)
- Regard de pied de chute

- Zone humide à compenser
- Structure à excaver pour compensation zone humide
- Périmètre d'intervention

# Pole Energie UGECAM - Site TOURMALINE

Site de Saint Herblain

**MAÎTRE D'OUVRAGE**

**UGECAM**
2 Chemin du Breil BP 60075
44814 Saint Herblain Cedex

**MAÎTRE D'OEUVRE**

**AIA ARCHITECTES**
7 Boulevard Chantenay
44100 Nantes
T+33 (0)2 40 38 13 13

| EMETTEUR | PHASE | DATE | ECHELLE |
|---|---|---|---|
| AIA INGENIERIE | DCE | 31/10/2025 | 1/250e |

| INTITULE DU PLAN | CODE EMETTEUR | Nb du plan | INDICE |
|---|---|---|---|
| **Aménagements Extérieurs Plan de principe** | AE | 930 | |

| | | |
|---|---|---|
| ASSISTANT MOA | A2MO NANTES | 17 Bd de Berlin - 44000 NANTES - Tél: 02 85 67 17 00 |
| BUREAU DE CONTROLE | BTP CONSULTANTS | 3 Rue Alessandro Volta - 44470 CARQUEFOU - Tél: 02 40 13 34 00 |
| S.P.S. | ATAE | 12 av. Jules Verne - 44230 Saint Sébastien-sur-Loire - Tél: 02 51 71 93 30 |
| MANDATAIRE MOE | AIA ARCHITECTES | 7 Bd de Chantenay - 44100 NANTES - Tél: 02 40 38 13 13 |
| ARCHITECTE | AIA ARCHITECTES | 7 Bd de Chantenay - 44100 NANTES - Tél: 02 40 38 13 13 |
| INGENIERIE | AIA INGENIERIE | 7 Bd de Chantenay - 44100 NANTES - Tél: 02 40 38 13 13 |
| ENVIRONNEMENT | AIA ENVIRONNEMENT | 7 Bd de Chantenay - 44100 NANTES - Tél: 02 40 38 13 13 |
| ECONOMISTE | AIA INGENIERIE | 7 Bd de Chantenay - 44100 NANTES - Tél: 02 40 38 13 13 |
| PAYSAGES | AIA INGENIERIE | 7 Bd de Chantenay - 44100 NANTES - Tél: 02 40 38 13 13 |
| COORDINATEUR SSI | GROUPE SYSTEA | 6 allée du Mortier- 44620 LA MONTAGNE - Tél: 02 85 52 36 44 |
| ACOUSTICIEN | GAMBA | 5 av.Jules Verne - 44230 St-Sébastien-sur-Loire - Tél : 02 40 34 11 22 |
| OPC | GEDIFI | 8 rue de Belle Ile - 35760 Sint Gregoire - Tél: 06 08 34 03 69 |

| AIA ARCHITECTES | numéro affaire | affaire | émet. | phase | bât. | niv. | zone | Nb du plan | dessiné par | vérifié par |
|---|---|---|---|---|---|---|---|---|---|---|
| | aia0892b25 | PEN | AE | DCE | PE | TN | TZ | 930 | PYB | FR |