


Poste Distribution Publique: 1 local, 1 transfo (cotes en cm)

Surface intérieure: $3,45 \times 4,50 = 15,53\text{m}^2$

Surface extérieure: $4,70 \times 5,10 = 24,00\text{m}^2$

Trou diamètre 20 mm

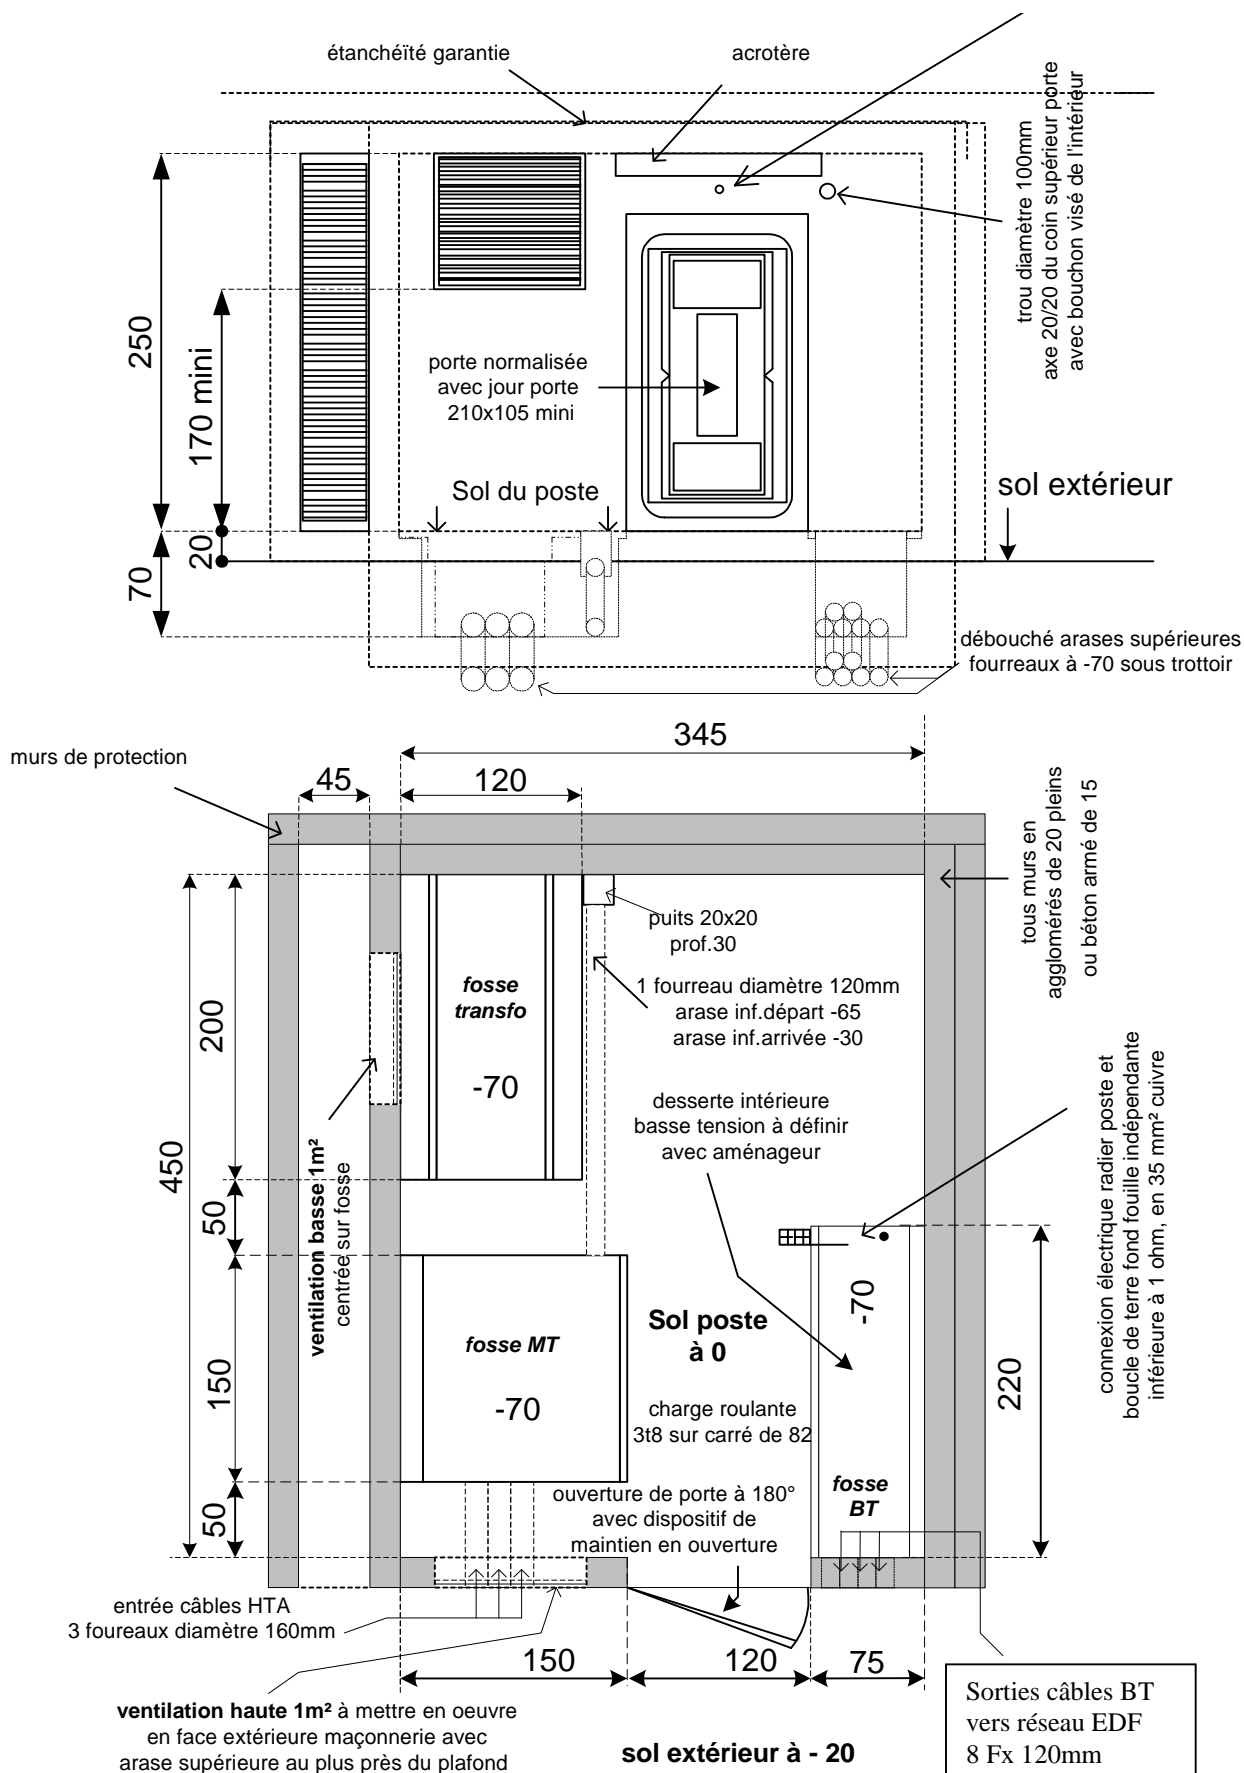

Ce document de travail est un plan type, il est non contractuel.