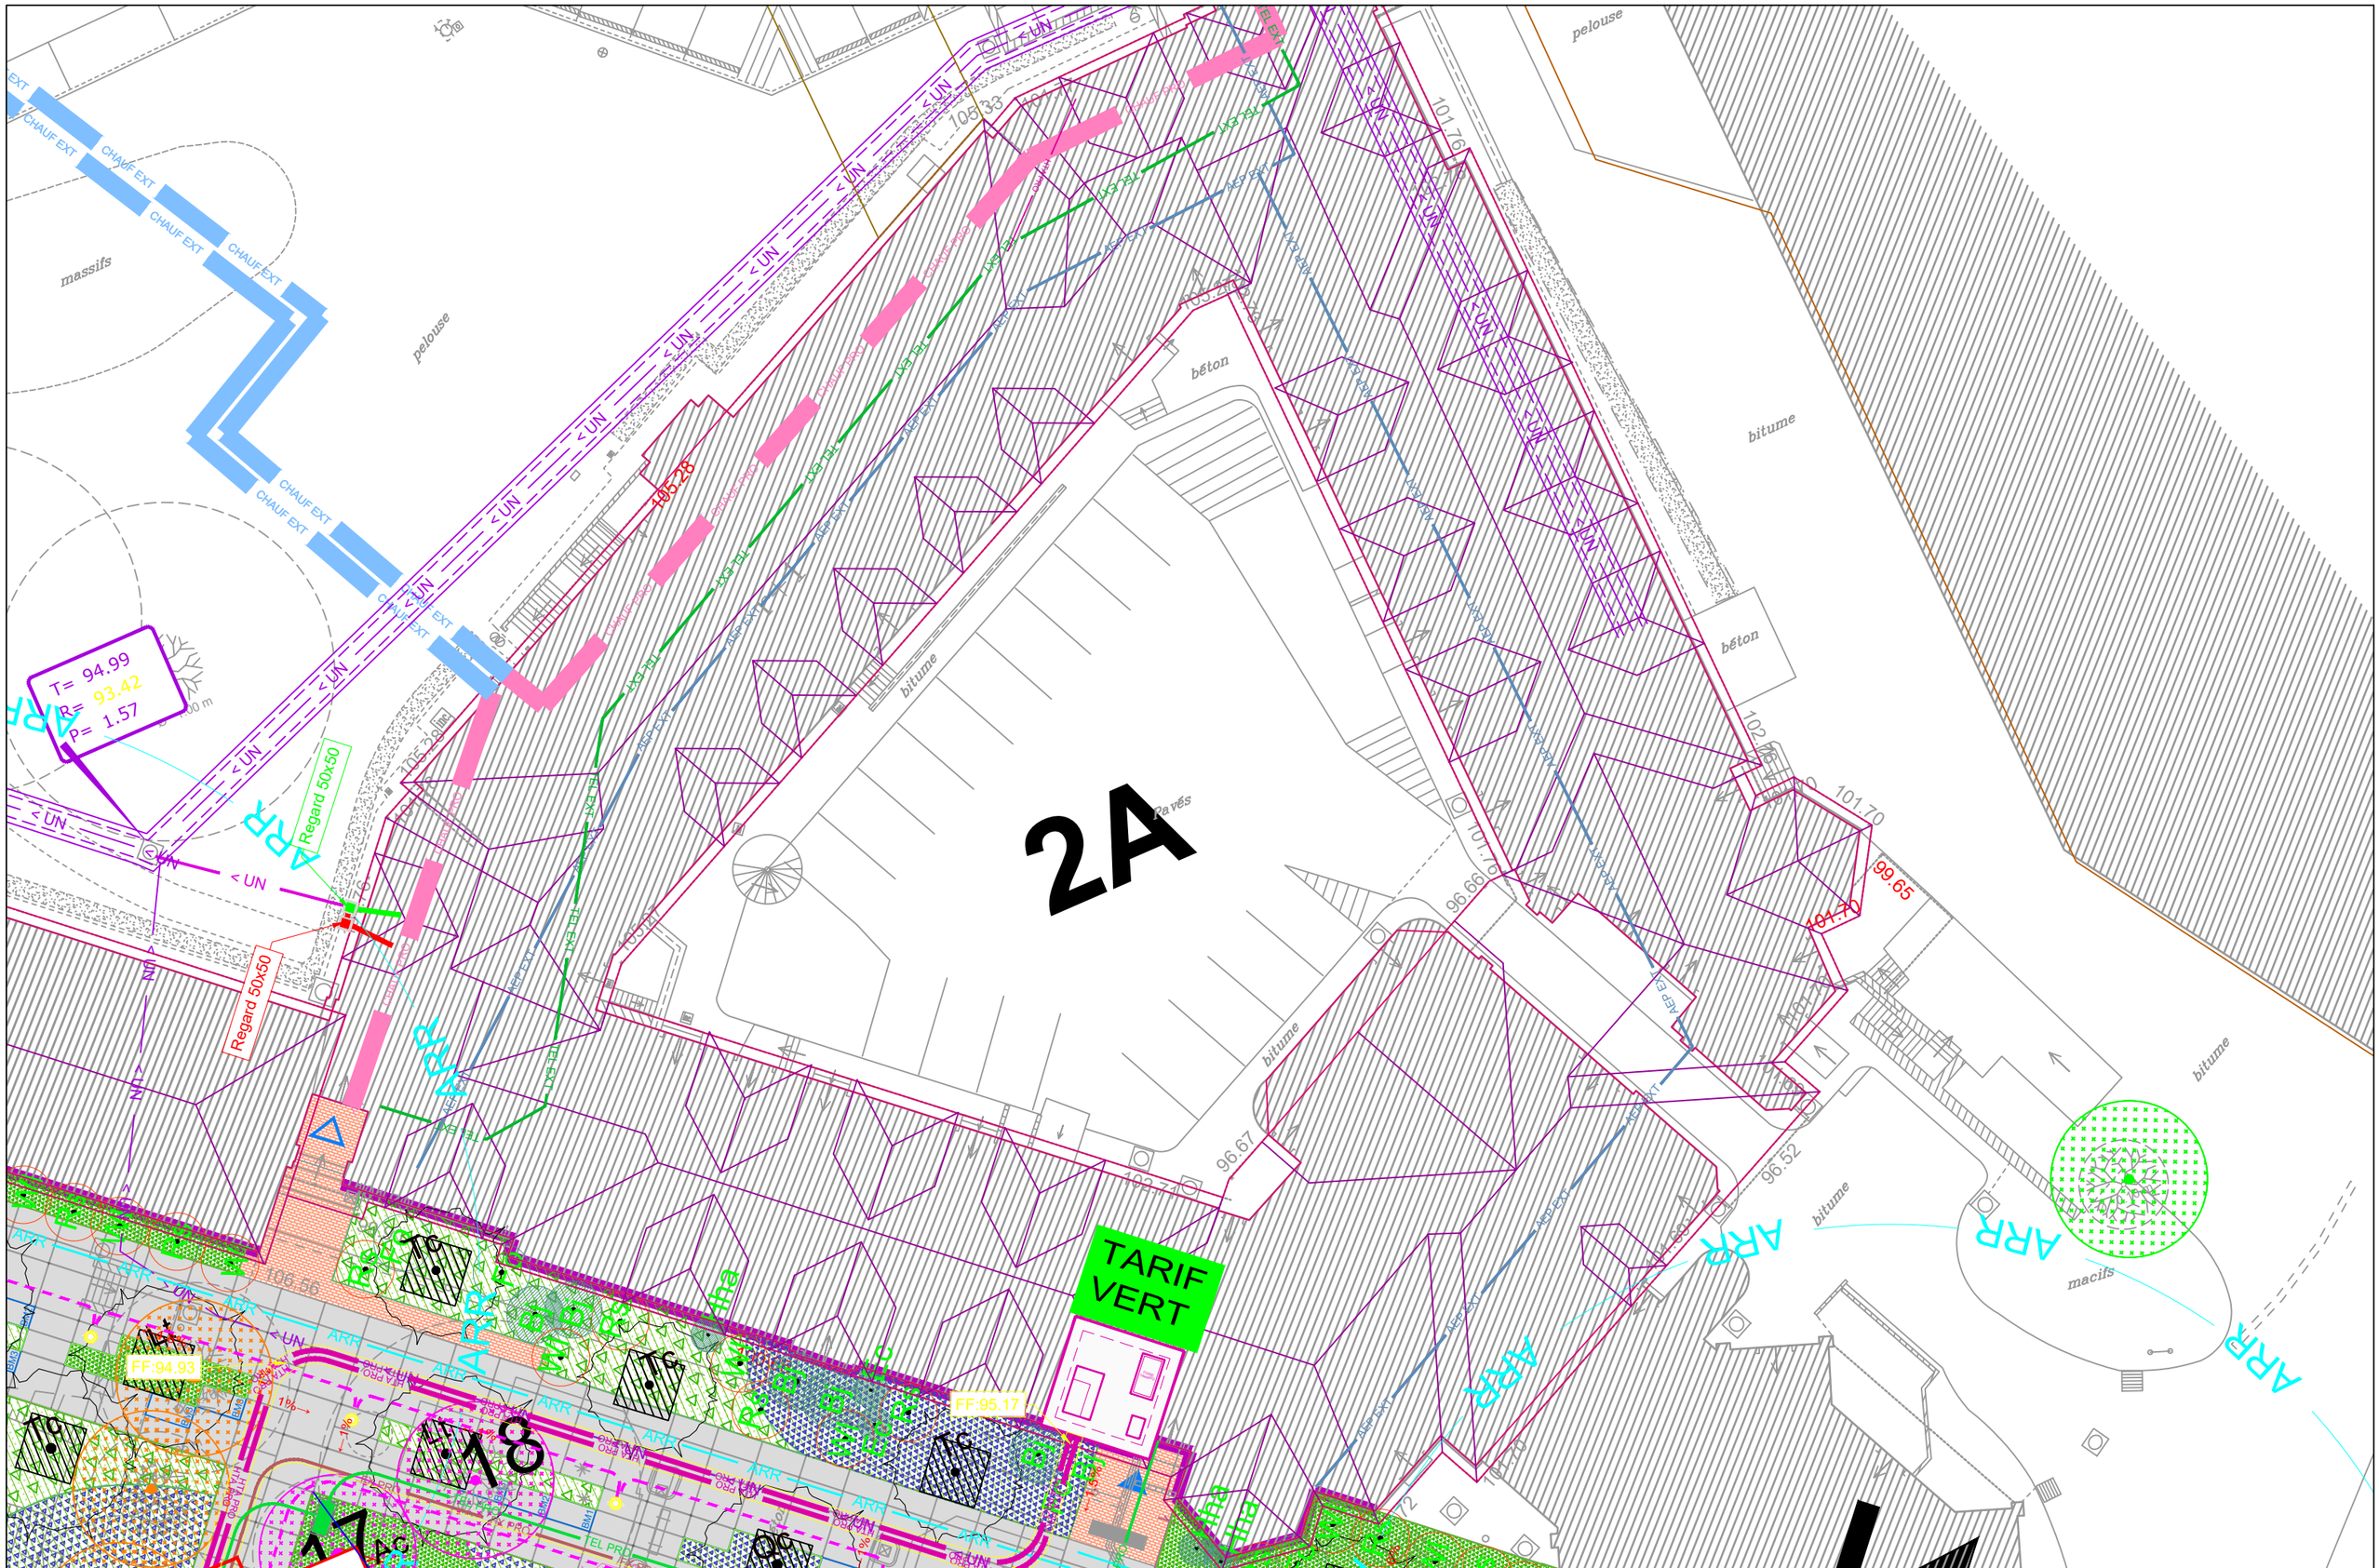

SADEV 94 MAITRISE D'OUVRAGE 31 rue Anatole France 94306 VINCENNES 01 43 98 44 64	STUDIO AUTHIER & ASSOCIES 15 rue Palestro 75002 PARIS 01 83 64 48 75	EPDC B.E.T. VRD 23 rue Raspail 94200 IVRY-SUR-SEINE 01 49 87 04 90	DEGRE ZERO Paysage et Urbanisme 13 rue Chaudron 75010 PARIS 09 80 62 06 15	IMPACTS RESEAU CHAUFFAGE URBAIN ZAC CHERIOUX – Aménagement des espaces publics				ECHELLE 1/500°	DATE FEV2020
				CODE U1203CHE	EMETTEUR EPDC	PHASE PRO	LOT VRD	TYPE DET	NIVEAU –	ZONE TZO	N° 01	INDICE D