



ENTREE SIP




ATTENTE
EXTERIEURE

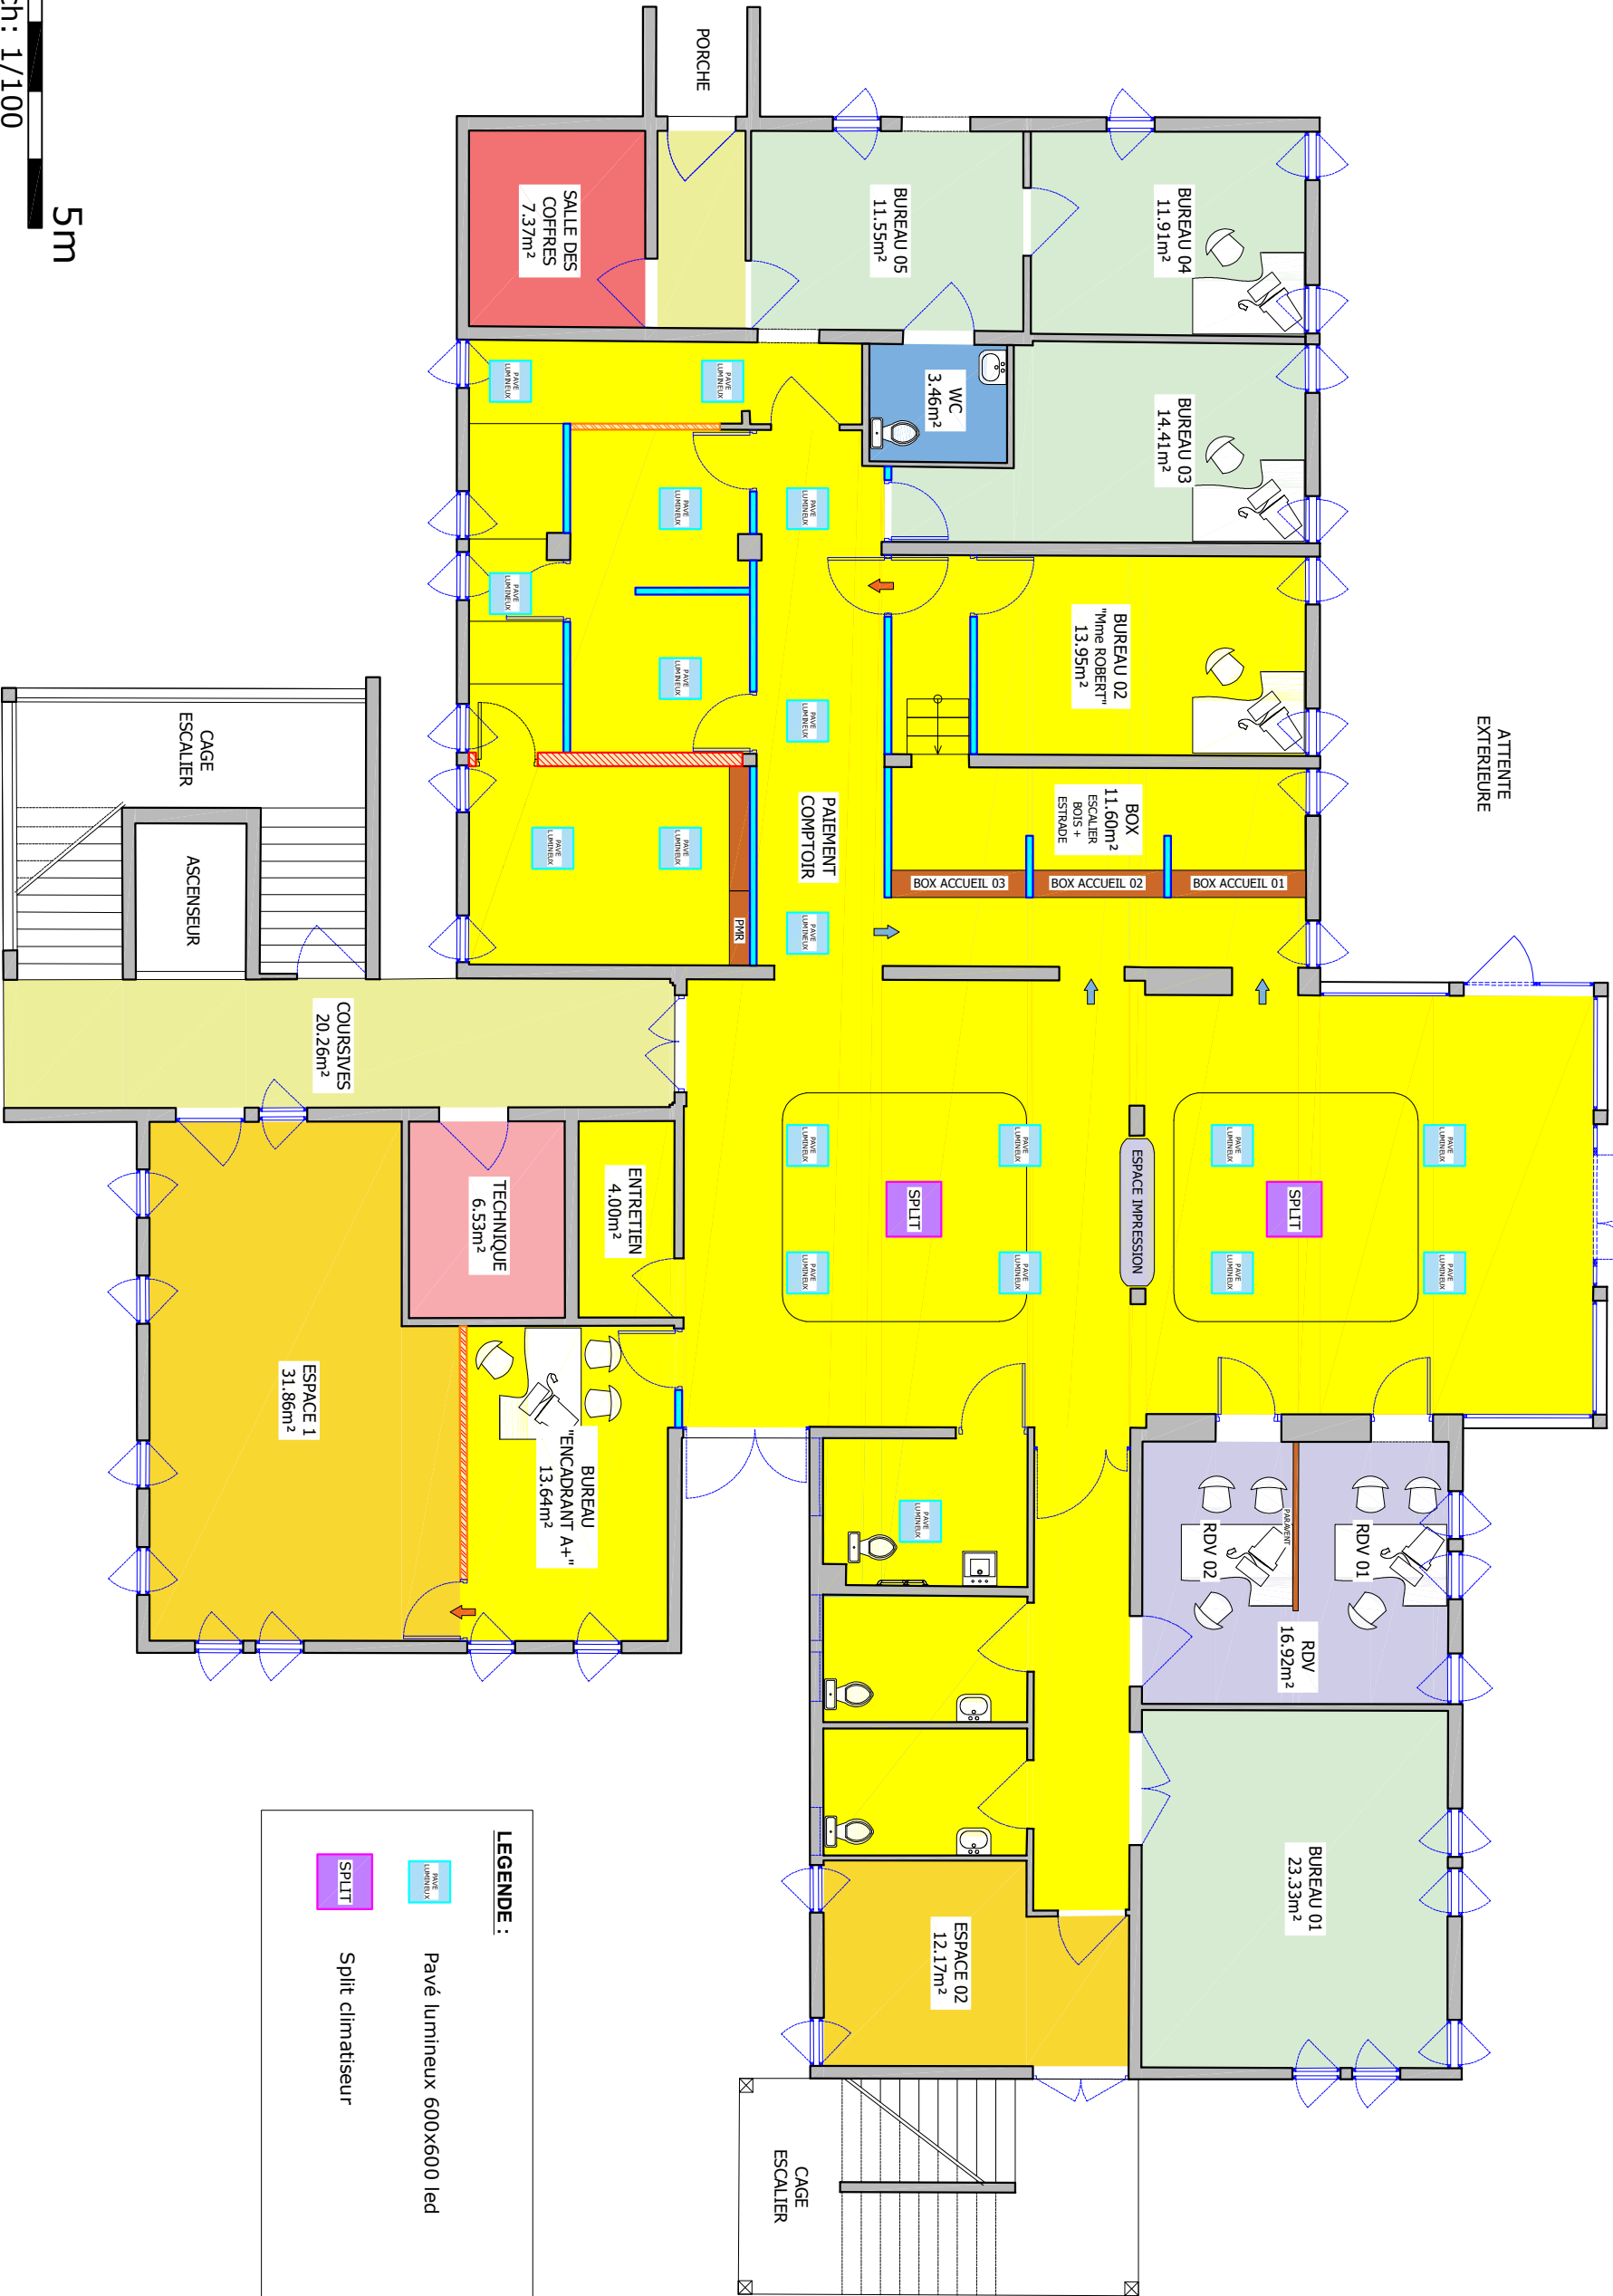

LEGENDE :



Pavé lumineux 600x600 led



Split climatiseur



Ech: 1/100

VUE EN PLAN "FLUIDES"

08

Opération :	Phase :	Indice :	Maître d'ouvrage :	Architecte :	Date :	Echelle :
S.I.P SAINT-PAUL : Réhabilitation du centre des finances publiques	PRO/DCE	Ind.B	DIRECTION GÉNÉRALE DES FINANCES PUBLIQUES	Christophe DEVAUD Architecte DPLG	29/09/25	1/100ème