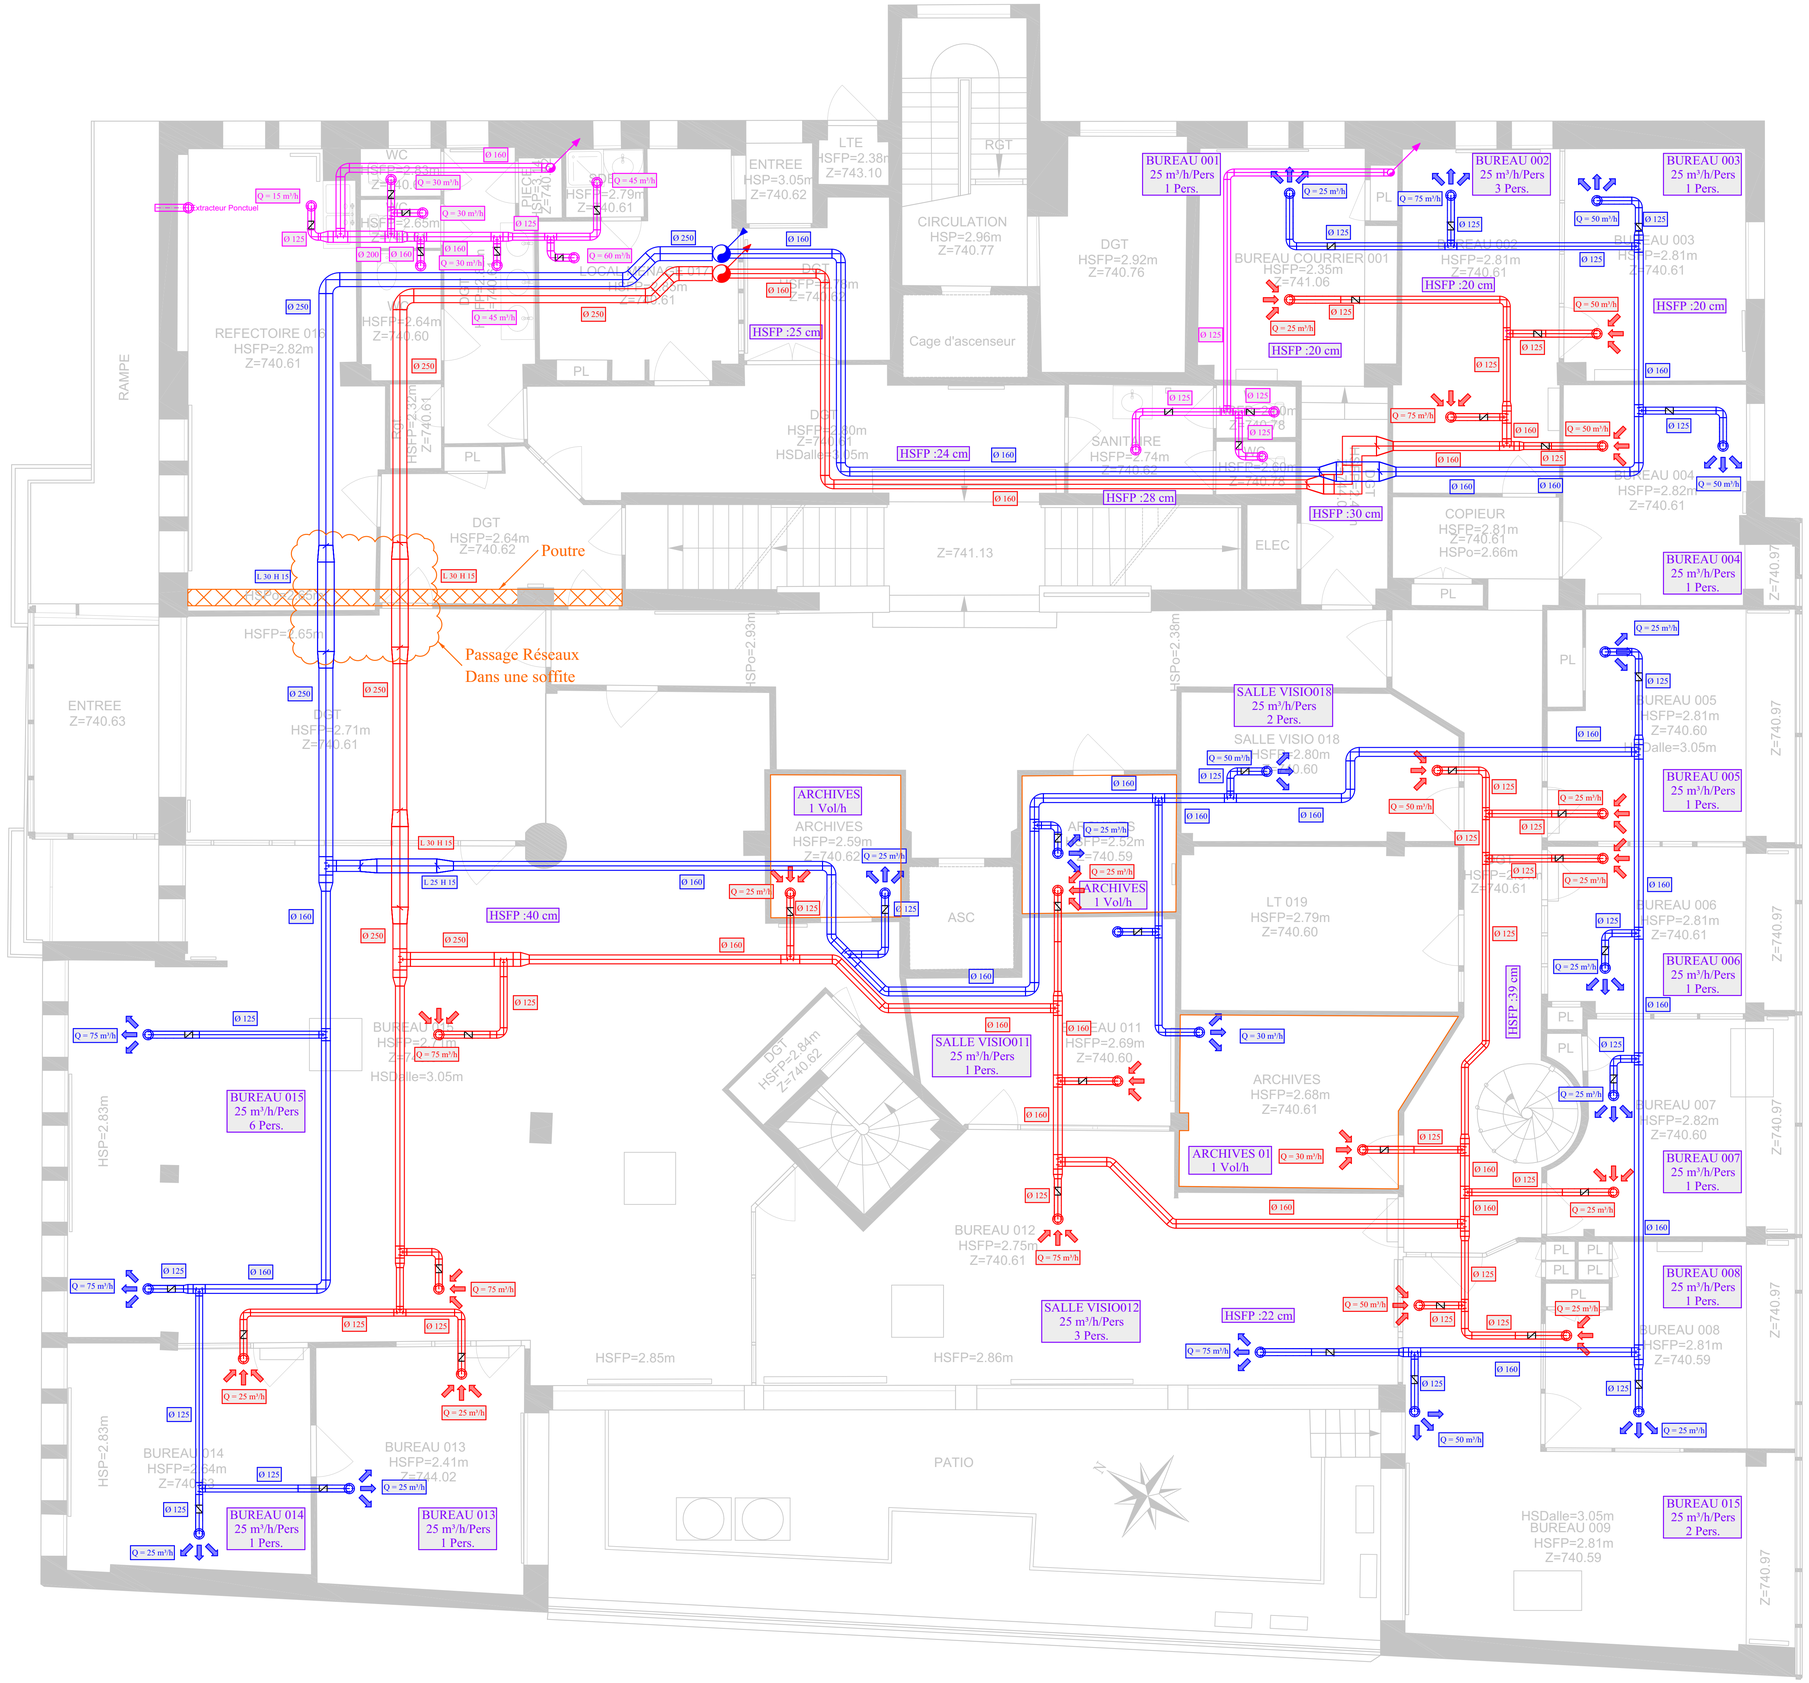

LÉGENDE

- Centrale de traitement d'air double flux
- Centrale de traitement d'air double flux PLAFONNIERE
- Grille d'air neuf/Rejet CTA (Section circulaire ou rectangulaire)
- Grille de Rejet caisson VMC
- Bouche de reprise plafonnier/murale
- Bouche de soufflage plafonnier/murale
- Réseau VMC avec isolation de 25mm en LDV avec revêtement kraft en LNC
- Réseau de soufflage CTA avec isolation de 25mm en LDV avec revêtement kraft
- Réseau de reprise CTA avec isolation de 25mm en LDV avec revêtement kraft
- Réseau d'air neuf CTA avec isolation de 25mm en LDV avec revêtement kraft
- Réseau d'air rejeté CTA avec isolation de 25mm en LDV avec revêtement kraft
- Registre de réglage
- Clapet Coupe-Feu
- Caisson d'extraction VMC

MAITRE D'OUVRAGE

Ministère de l'Économie, des Finances et de la Souveraineté industrielle, énergétique et numérique

Direction départementale des Finances publiques des Hautes Alpes, 4 Cours Ladoucette à Gap.

PROGRAMME

TRAVAUX DE RENOUVATION DE VENTILATION
Les Cordeliers, 4 cours Ladoucette
05000 GAP

BET Conception :

SER INGENIERIE
Immeuble Saint Exupéry Bat B, Rue Reine Jeanne, 04100 Manosque
Tel: 04.92.78.89.21 www.ser-ingenierie.fr

Phase : DCE

VEN 00

Ech : 1/50

07/11/2025

PLAN DE PRINCIPE DE VENTILATION

Niveau : RDC

INDICE	*MODIFICATIONS*	*DATE*
A	Première diffusion	07/11/2025