
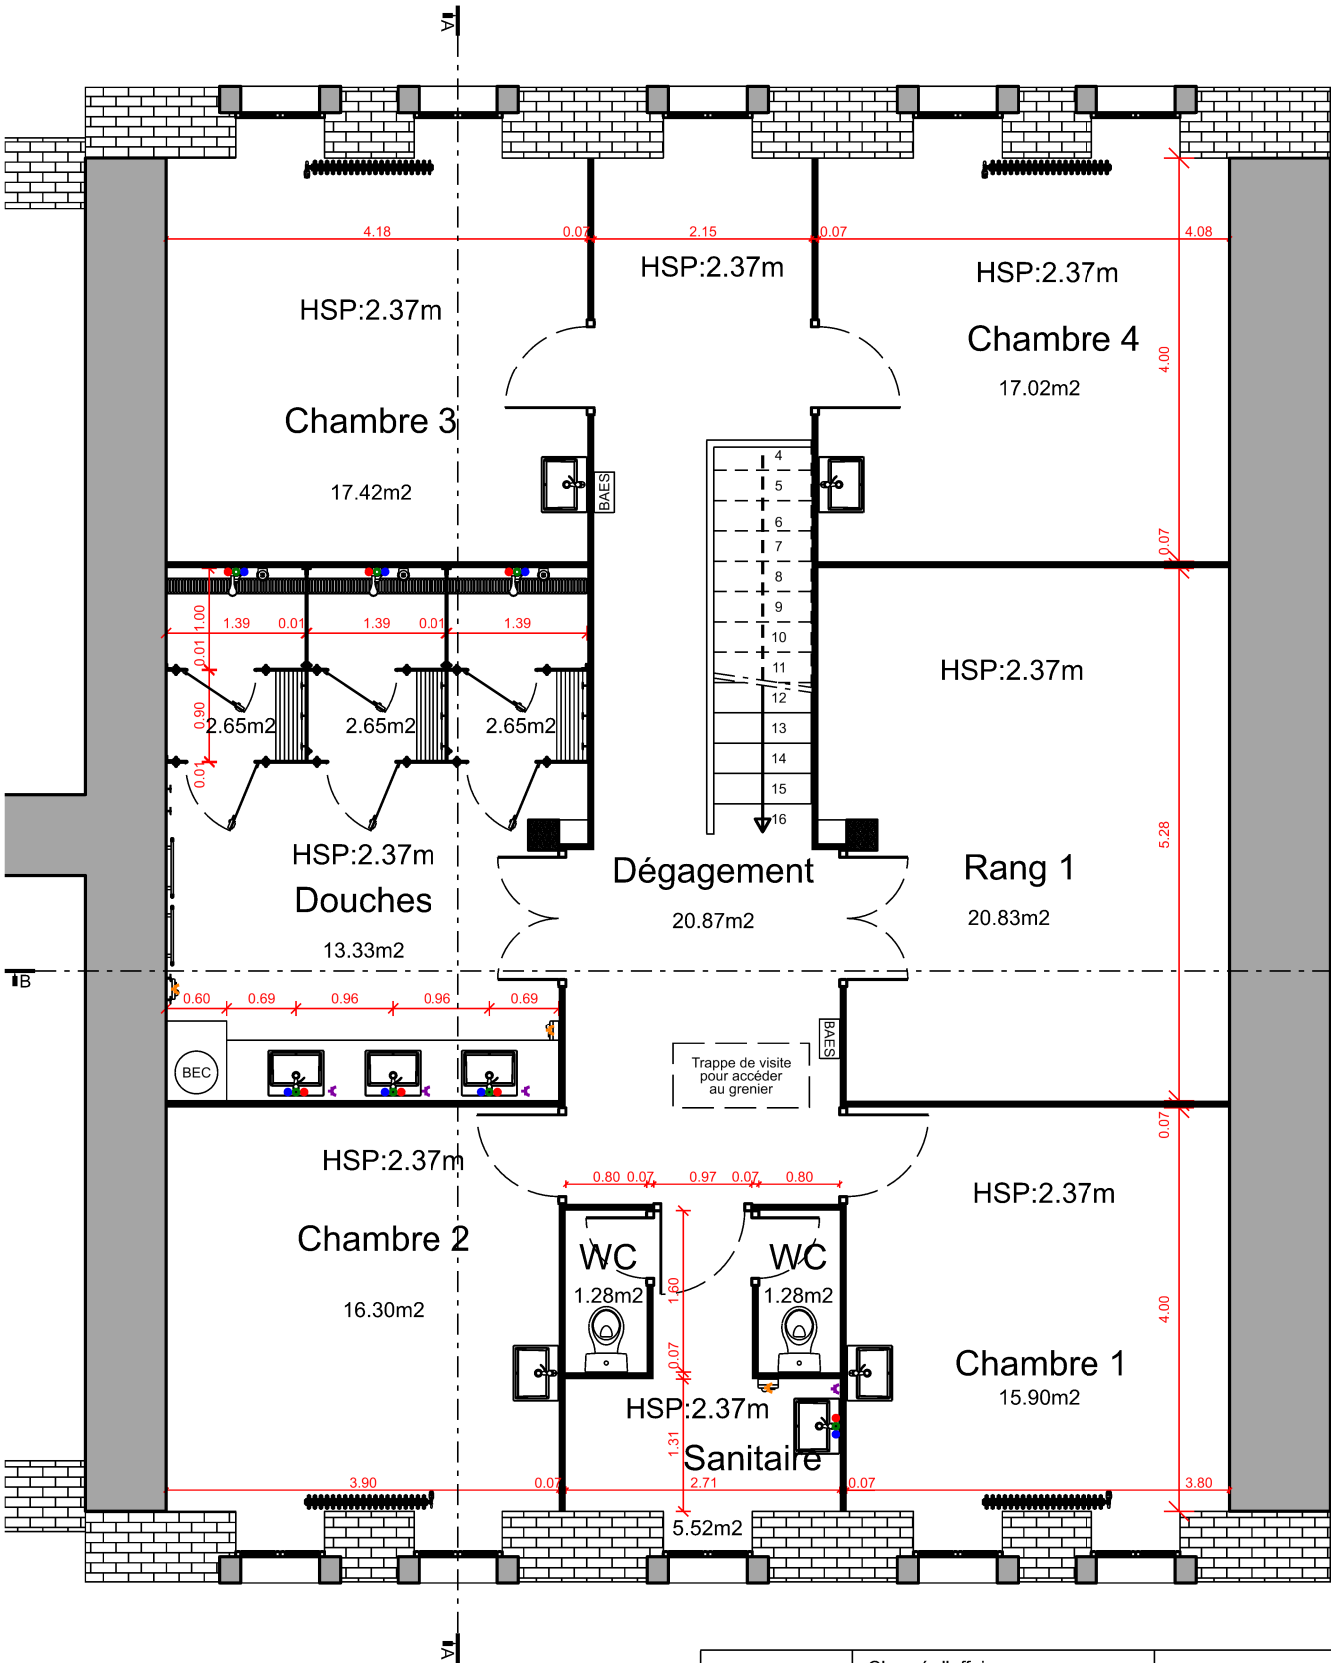


2ème Étage (État Projeté)

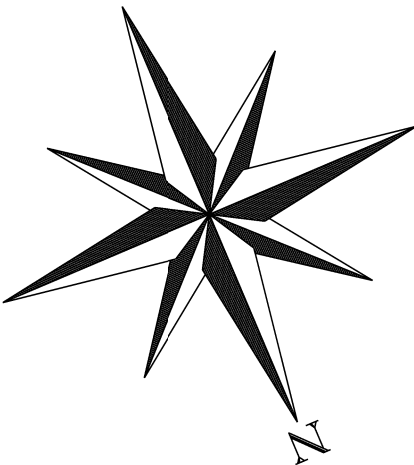

### LÉGENDE :

04

✂

Prise élec

03

✂

Sèche main

07

⊕

Arrivée eau F

07





⊕

Arrivée eau Ch

07

○

Évac eau

<div>ESID RENNES</div> <div></div> <div>USID CHERBOURG</div> <div><small>BCRM Cherbourg - CCD4 50115 Cherbourg-en-Cotentin cedex</small></div>	<div>Chargé d'affaires :</div> <div>Romain FONTAINE 02.33.92.65.42</div>	<div>St-Vaast-La-Hougue Fort</div> <div>Libellé OPE Libellé OPE(suite) Libellé OPE (suite) Libellé OPE (suite)</div>	<div> Secrétariat général pour l'administration</div>				<div> Liberté • Égalité • Fraternité REPUBLIQUE FRANÇAISE</div>
	<div>Dessiné par :</div> <div>Olivier LAPERGUE Dessinateur modifie</div>		<div>Identifiant PLIMAT : Ident.Operation</div> <div>Nom du fichier : 500652501X_0007_N_02_PRJ_ATL</div>	<div>N° PLIMAT :</div> <div>N°Plimat</div>			
	<div>Chef de l'USID de Cherbourg</div> <div>IC2MI Adrien ROCHER</div>	<div>Stade Etude</div> <div>Vue en plan 2ème Étage Libellé du plan (suite)</div> <div>Echelle : 1/75</div>	<div></div>	<div>Date</div> <div>13/01/2025</div>	<div>N° Ordre</div> <div>Ordre</div>	<div>Indice</div> <div>Ind</div>	<div>MINISTÈRE DES ARMÉES</div>

