


A630

Travaux de vérinage et réhabilitation du PS de
Mireport à Lormont

Dossier de consultation des entreprises

2.6.10 Plan de déviation piste cyclable

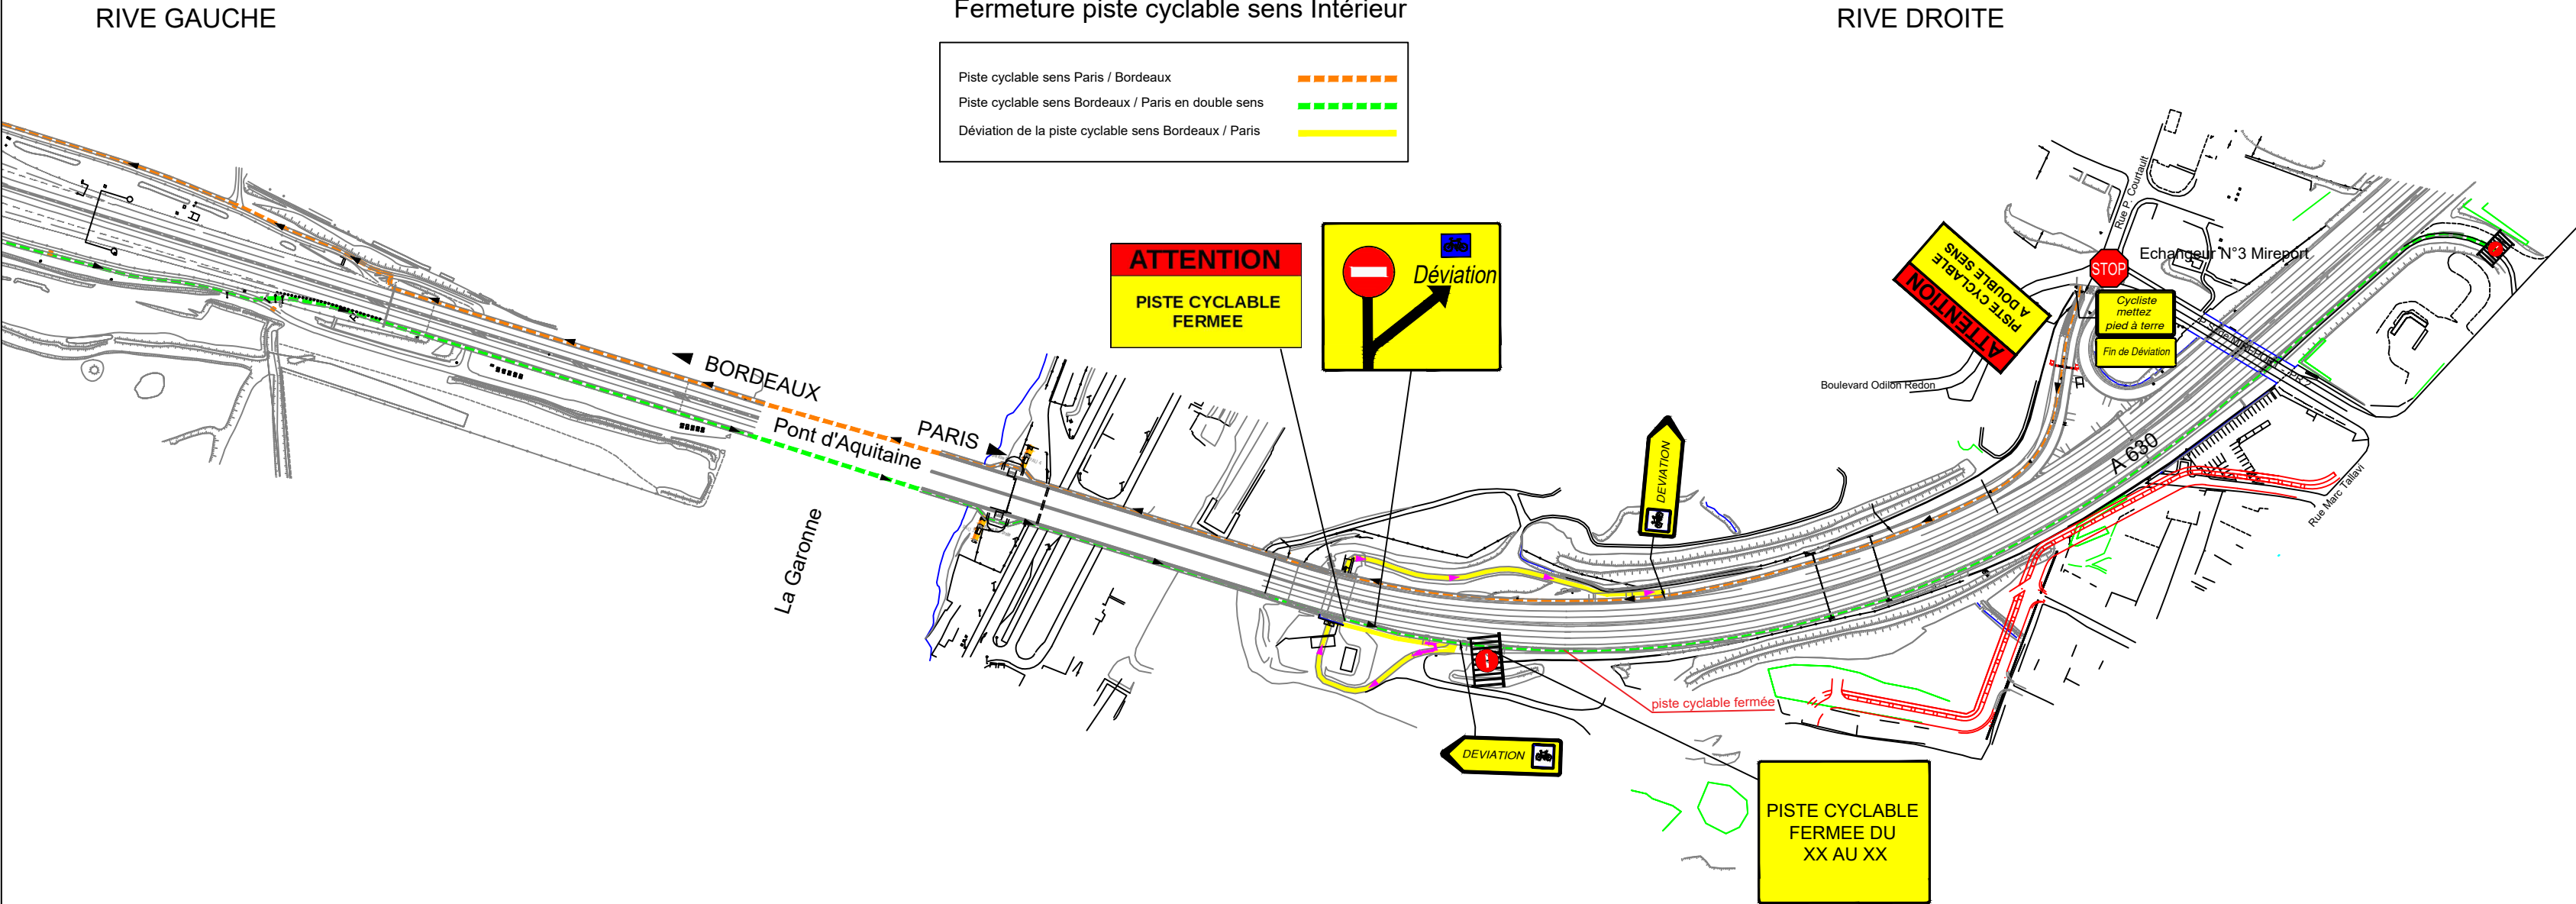

<div>Maîtrise d'œuvre</div> <div>Direction interdépartementale des routes Atlantique</div> <div>Service d'Ingénierie Routière</div> <div>Cité administrative 2 rue Jules Ferry 33090 BORDEAUX cedex</div>	<div>établi par :</div> <div>le chef de projet</div> <div>Bordeaux, le</div> <div>Thierry SAEZ</div>	<div>vérifié par :</div> <div>le Chef du SIR</div> <div>Bordeaux, le</div> <div>Mathias RACHET</div>
---	--	--