OBSERVATIONS ET NOTAS

DEPARTEMENT DE LA GIRONDE

**PONTS ET CHAUSSEES**

Nouveau Pont de Bordeaux

PASSAGE SUPERIEUR DE MIREPORT

APPUIS SUR PILES

| Entreprise Pierre BOEUF & Cie 43 Rue de Douai PARIS 9e | N° DU DESSIN 105-05 | MODIFICATIONS |
|---|---|---|
| Ingénieur : RE | Dessinateur : JT | Echelle : 1/100 p.m. | Date : 28 5 61 |

## PLAN DES APPUIS DE LA PILE LATERALE COTE CARRIETTE

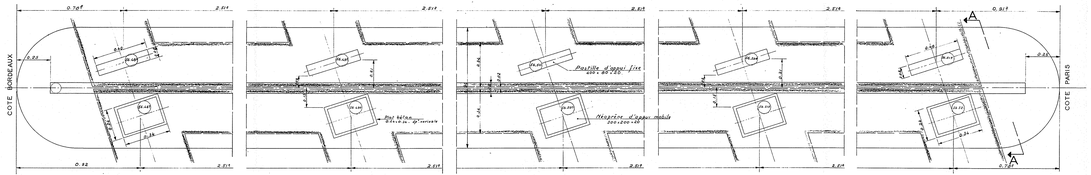
COTE BORDEAUX
COTE PARIS
Plot béton 0,80 x 0,80 x 0,80 ép. moyenne
Plinthe d'appui fixe 400 x 80 x 50
Plinthe d'appui fixe 400 x 80 x 50
Plinthe d'appui fixe 400 x 80 x 50