PRÉFET
DE LA GIRONDE
*Liberté*
*Égalité*
*Fraternité*

**Maîtrise d'ouvrage**
**Direction interdépartementale des routes Atlantique**
Mission Maîtrise d'Ouvrage
Cité administrative
2 rue Jules ferry
33090 BORDEAUX cedex

A630
Travaux de vérinage et réhabilitation du PS de Mireport à Lormont

**Dossier de consultation des entreprises**

2.6.1 Neutralisation de la BAU sens interieur et BDD sens extérieur
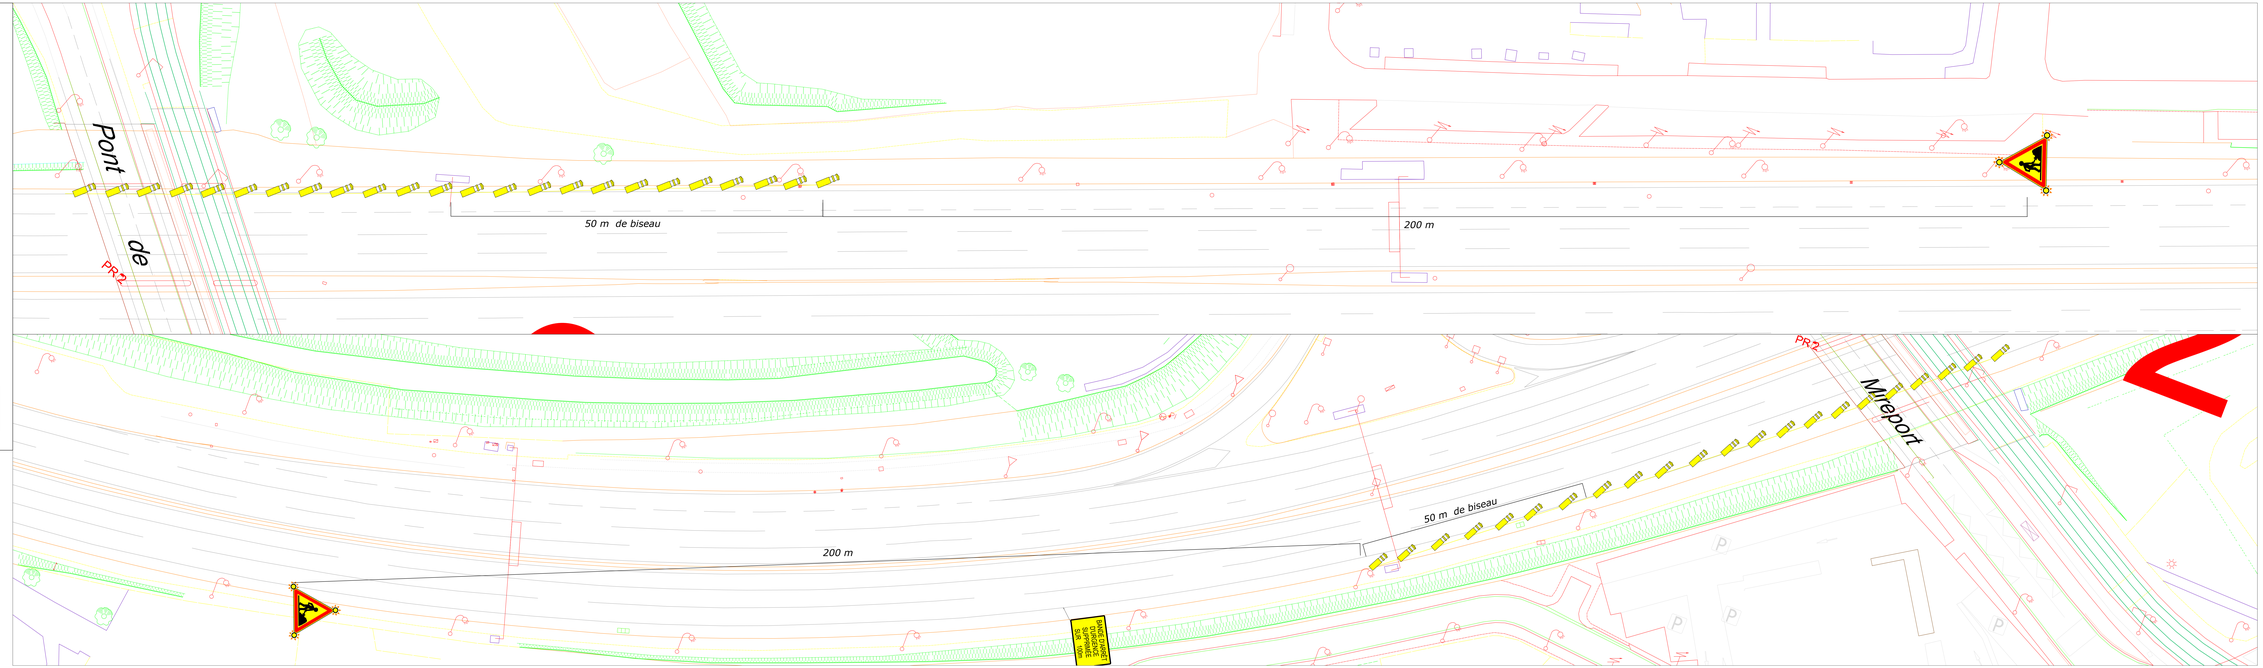
| Maîtrise d'ouvre | établi par | vérifié par |
|---|---|---|
| **Direction interdépartementale des routes Atlantique** | le chef de projet | le Chef du SIR |
| Service d'Ingénierie Routière<br>Cité administrative<br>2 rue Jules ferry<br>33090 BORDEAUX cedex | Bordeaux, le .....<br>Thierry SAEZ | Bordeaux, le .....<br>Mathias RACHET |