PRÉFET
DE LA GIRONDE
Liberté
Égalité
Fraternité

Maîtrise d'ouvrage
Direction interdépartementale des routes Atlantique
Mission Maîtrise d'Ouvrage
Cité administrative
2 rue Jules ferry
33090 BORDEAUX cedex

A630
Travaux de vérinage et réhabilitation du PS de Mireport à Lormont

– – – – –

Dossier de consultation des entreprises

– – – – –

2.6.3 Neutralisation de voie de droite et de voie médiane sens intérieur
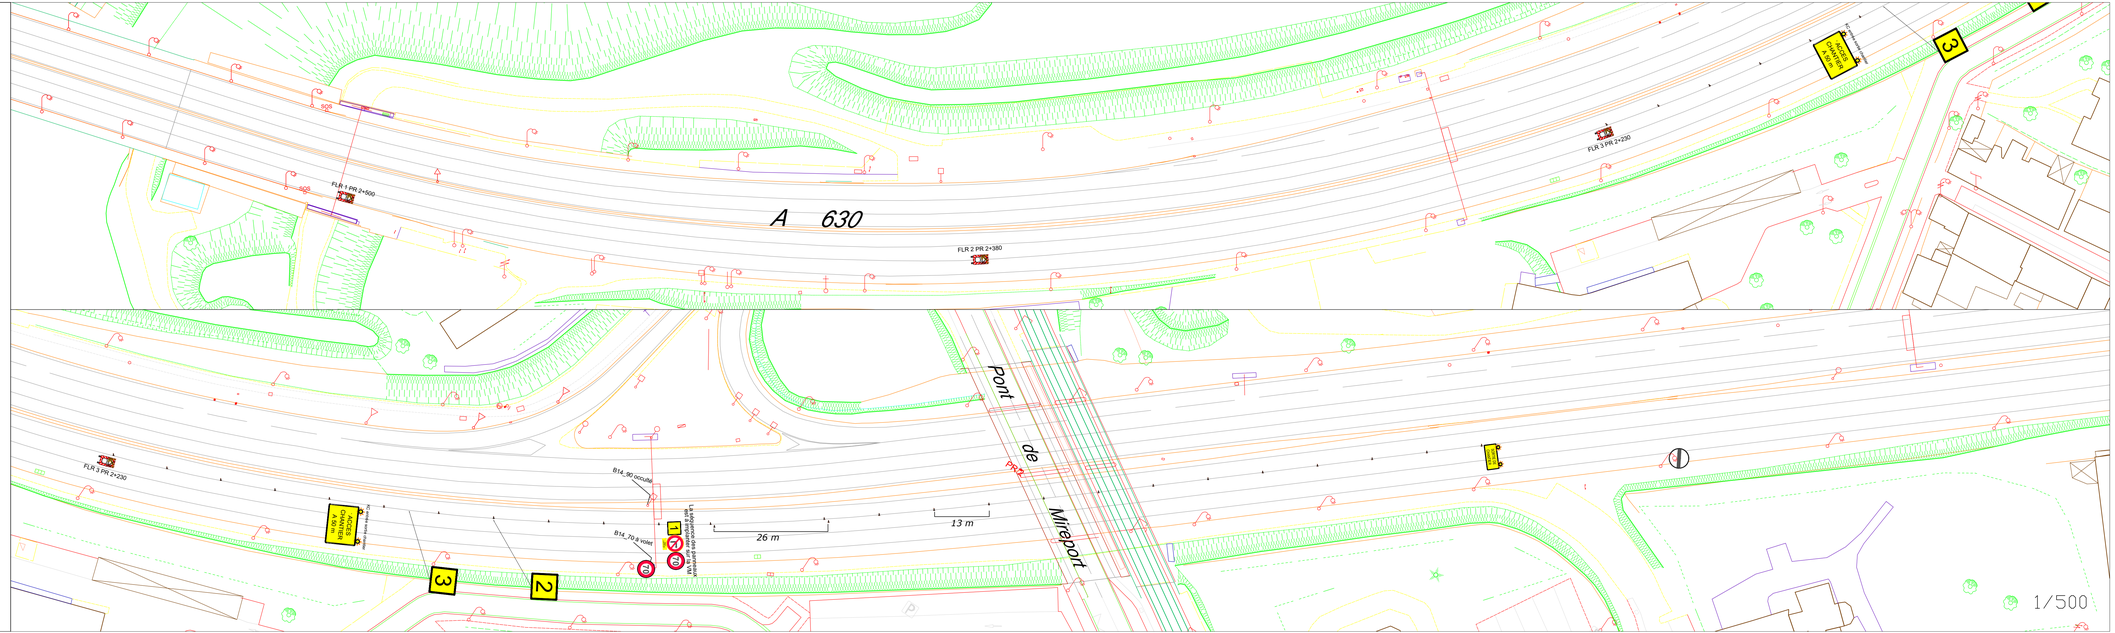
Maîtrise d'œuvre **Direction interdépartementale des routes Atlantique** Service d'Ingénierie Routière Cité administrative 2 rue Jules Ferry 33090 BORDEAUX cedex	établi par : le chef de projet Bordeaux, le ..... Thierry SAEZ	vérifié par : le Chef du SIR Bordeaux, le ..... Mathias RACHET