




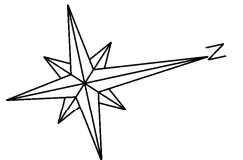

PLAN TOITURE ACTUELLE

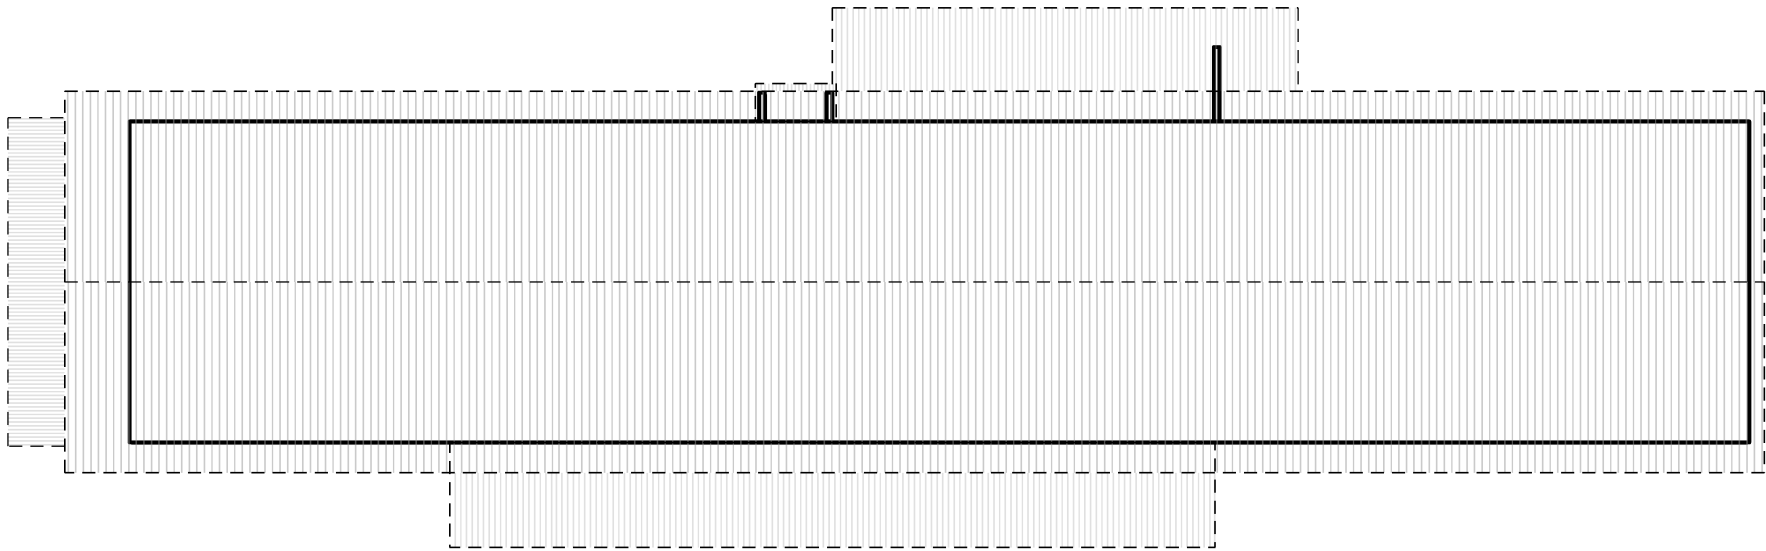

PLAN TOITURE FUTURE

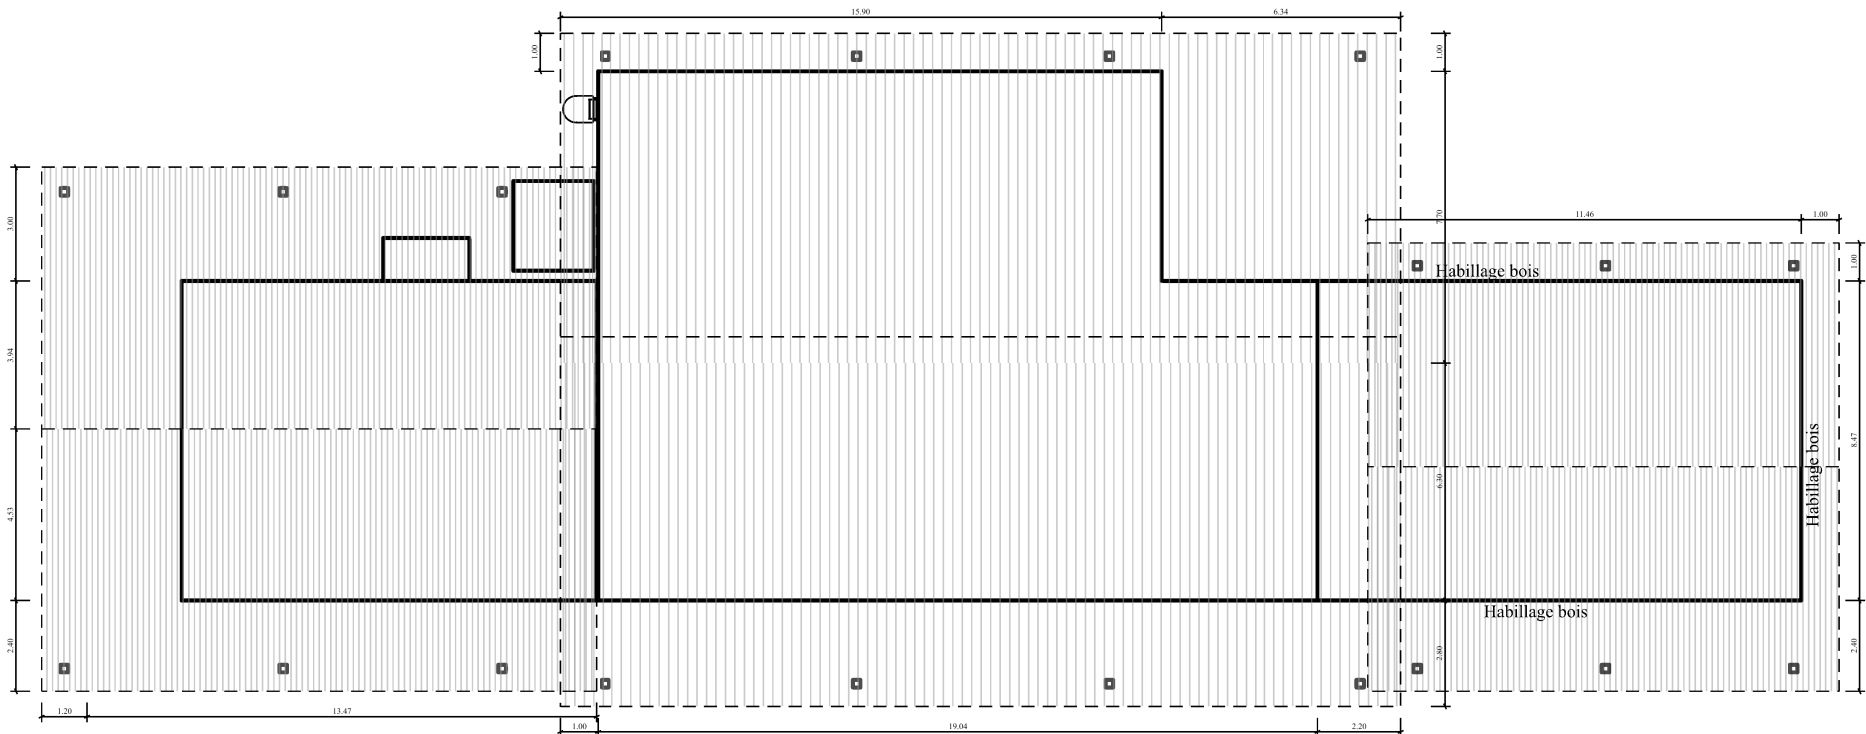

 <p>MINISTÈRE DES ARMÉES</p> <p><i>Liberté Égalité Fraternité</i></p> <p>SGA Secrétariat général pour l'administration</p> <p>SID Service d'infrastructure de la Défense</p>	 <p>Direction d'infrastructure de la défense de Cayenne</p>	Directeur de la DID de Cayenne : IC1 RICHARD Emmanuel	Guyane Régina 3ème REI Camp Szuts - CEFE 973 301 001X Réhabilitation de l'Ordinaire du CEFE	N° COSI : 460209	
		Chef PMOE : ICDD DUMONT CH		Nom du fichier : 973301001X_0010_N_00_ACT.dgn	
		Chargé d'affaire: ASC1 RODRIGUEZ-GOUEDREAU Pierre	DCE	Octobre 2025	Indice : -
		Dessinatrice: OEHGN LOURENCO Sylvia	-Bâtiment 0010- -PLAN TOITURE ACTUELLE ET FUTURE-	Echelle : 1/200	N° Ordre : 09