

LISTE DES FOLIOS M1		
Folio	Niveau	Désignation
1	TN	Sommaire
2	SS2	Zones de Mise en Sécurité
3		Zones de Détection Incendie
4	SS1	Zones de Mise en Sécurité
5		Zones de Détection Incendie
6	R0	Zones de Mise en Sécurité
7		Zones de Détection Incendie
8	R+1	Zones de Mise en Sécurité
9		Zones de Détection Incendie
10	R+2	Zones de Mise en Sécurité
11		Zones de Détection Incendie
12	R+3	Zones de Mise en Sécurité
13		Zones de Détection Incendie
14	TOIT	Zones de Mise en Sécurité
15		Zones de Détection Incendie


ZA : Zone d'alarme
ZC : Zone de compartimentage
ZF : Zone de désenfumage
ZDM : Zone de Détection Manuelle
ZDA : Zone de Détection Automatique

UNIVERSITE DE LILLE - BATIMENT M1 - ETAT EXISTANT

Classement : ERP
Catégorie : 1ère
Type : R
Matériel : SSI catégorie A et équipement d'alarme type 1

Mise en conformité bâtiments M1 - P1

PHASE DCE

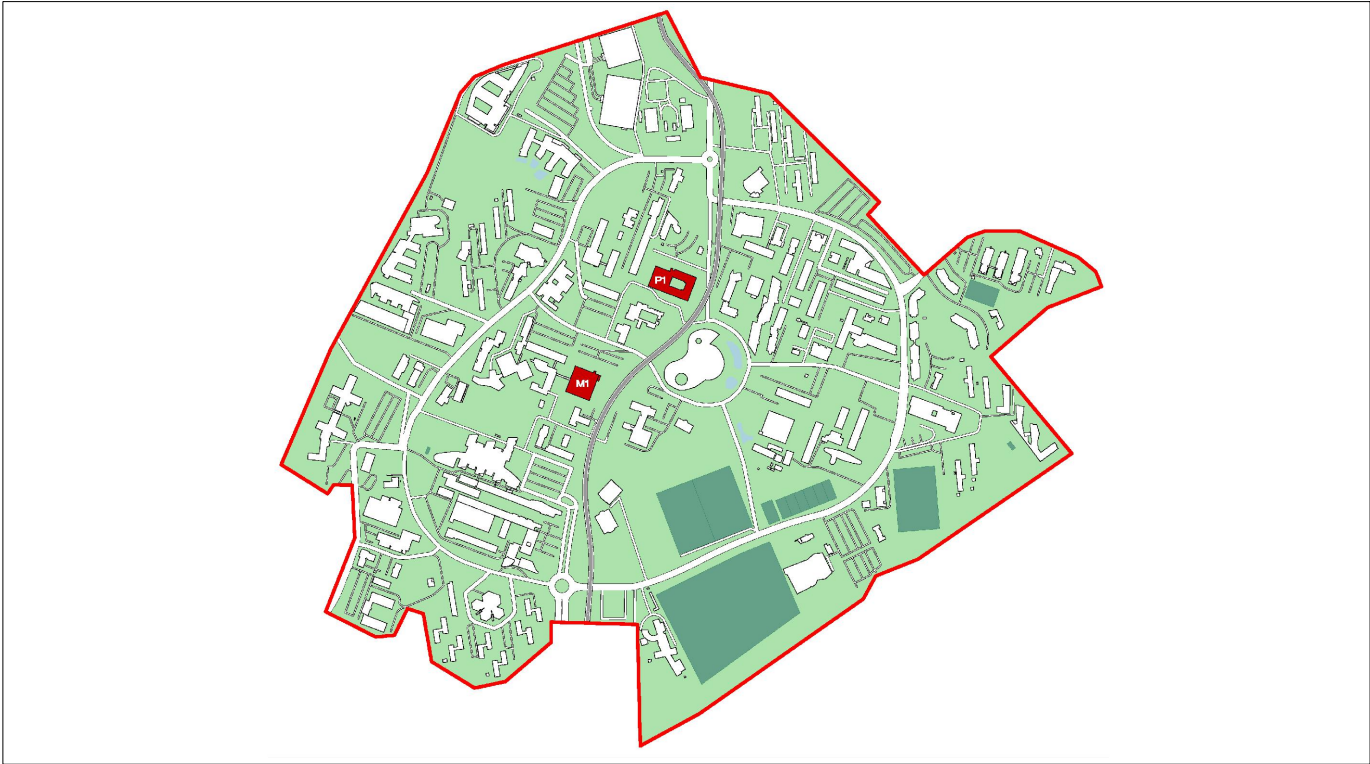


UNIVERSITE DE LILLE	MAITRISE D'OUVRAGE	42 rue Paul Duez 59000 LILLE	Tel : 07 89 40 69 16
CARTA - REICHEN ET ROBERT ASS.	ARCHITECTES URBANISTES	17 rue Brezin 75014 PARIS	Tel : 01 53 90 12 35
PROJEX	BET TCE - DESAMIANTAGE - ECO	30 place Salvador Allende 59650 VILLENEUVE D'ASCQ	Tel : 03 20 47 03 01
DIAGOBAT	BET ACOUSTIQUE - REEMPLOI	30 place Salvador Allende 59650 VILLENEUVE D'ASCQ	Tel : 03 20 47 03 01
APAVE	BUREAU DE CONTROLE	340 av. de la Marne - CS 43013 59703 Marcq en Baroeul Cedex	Tel : 06 73 97 75 55

COORDINATION SYSTEME DE SECURITE INCENDIE
Plans de zones de mise en sécurité et de détection incendie
BATIMENT M1
ETAT EXISTANT

EMETTEUR	CODE AFFAIRE	ECHELLE	FORMAT	INDICE	DATE	N° DE PLAN	PHASE
PROJEX	25011MP1	-	A3	A	11 / 2025	E221	DCE

ZA : Zone d'alarme
ZC : Zone de compartimentage
ZF : Zone de désenfumage
ZFe : Zone de désenfumage escalier
ZDM : Zone de Détection Manuelle
ZDA : Zone de Détection Automatique

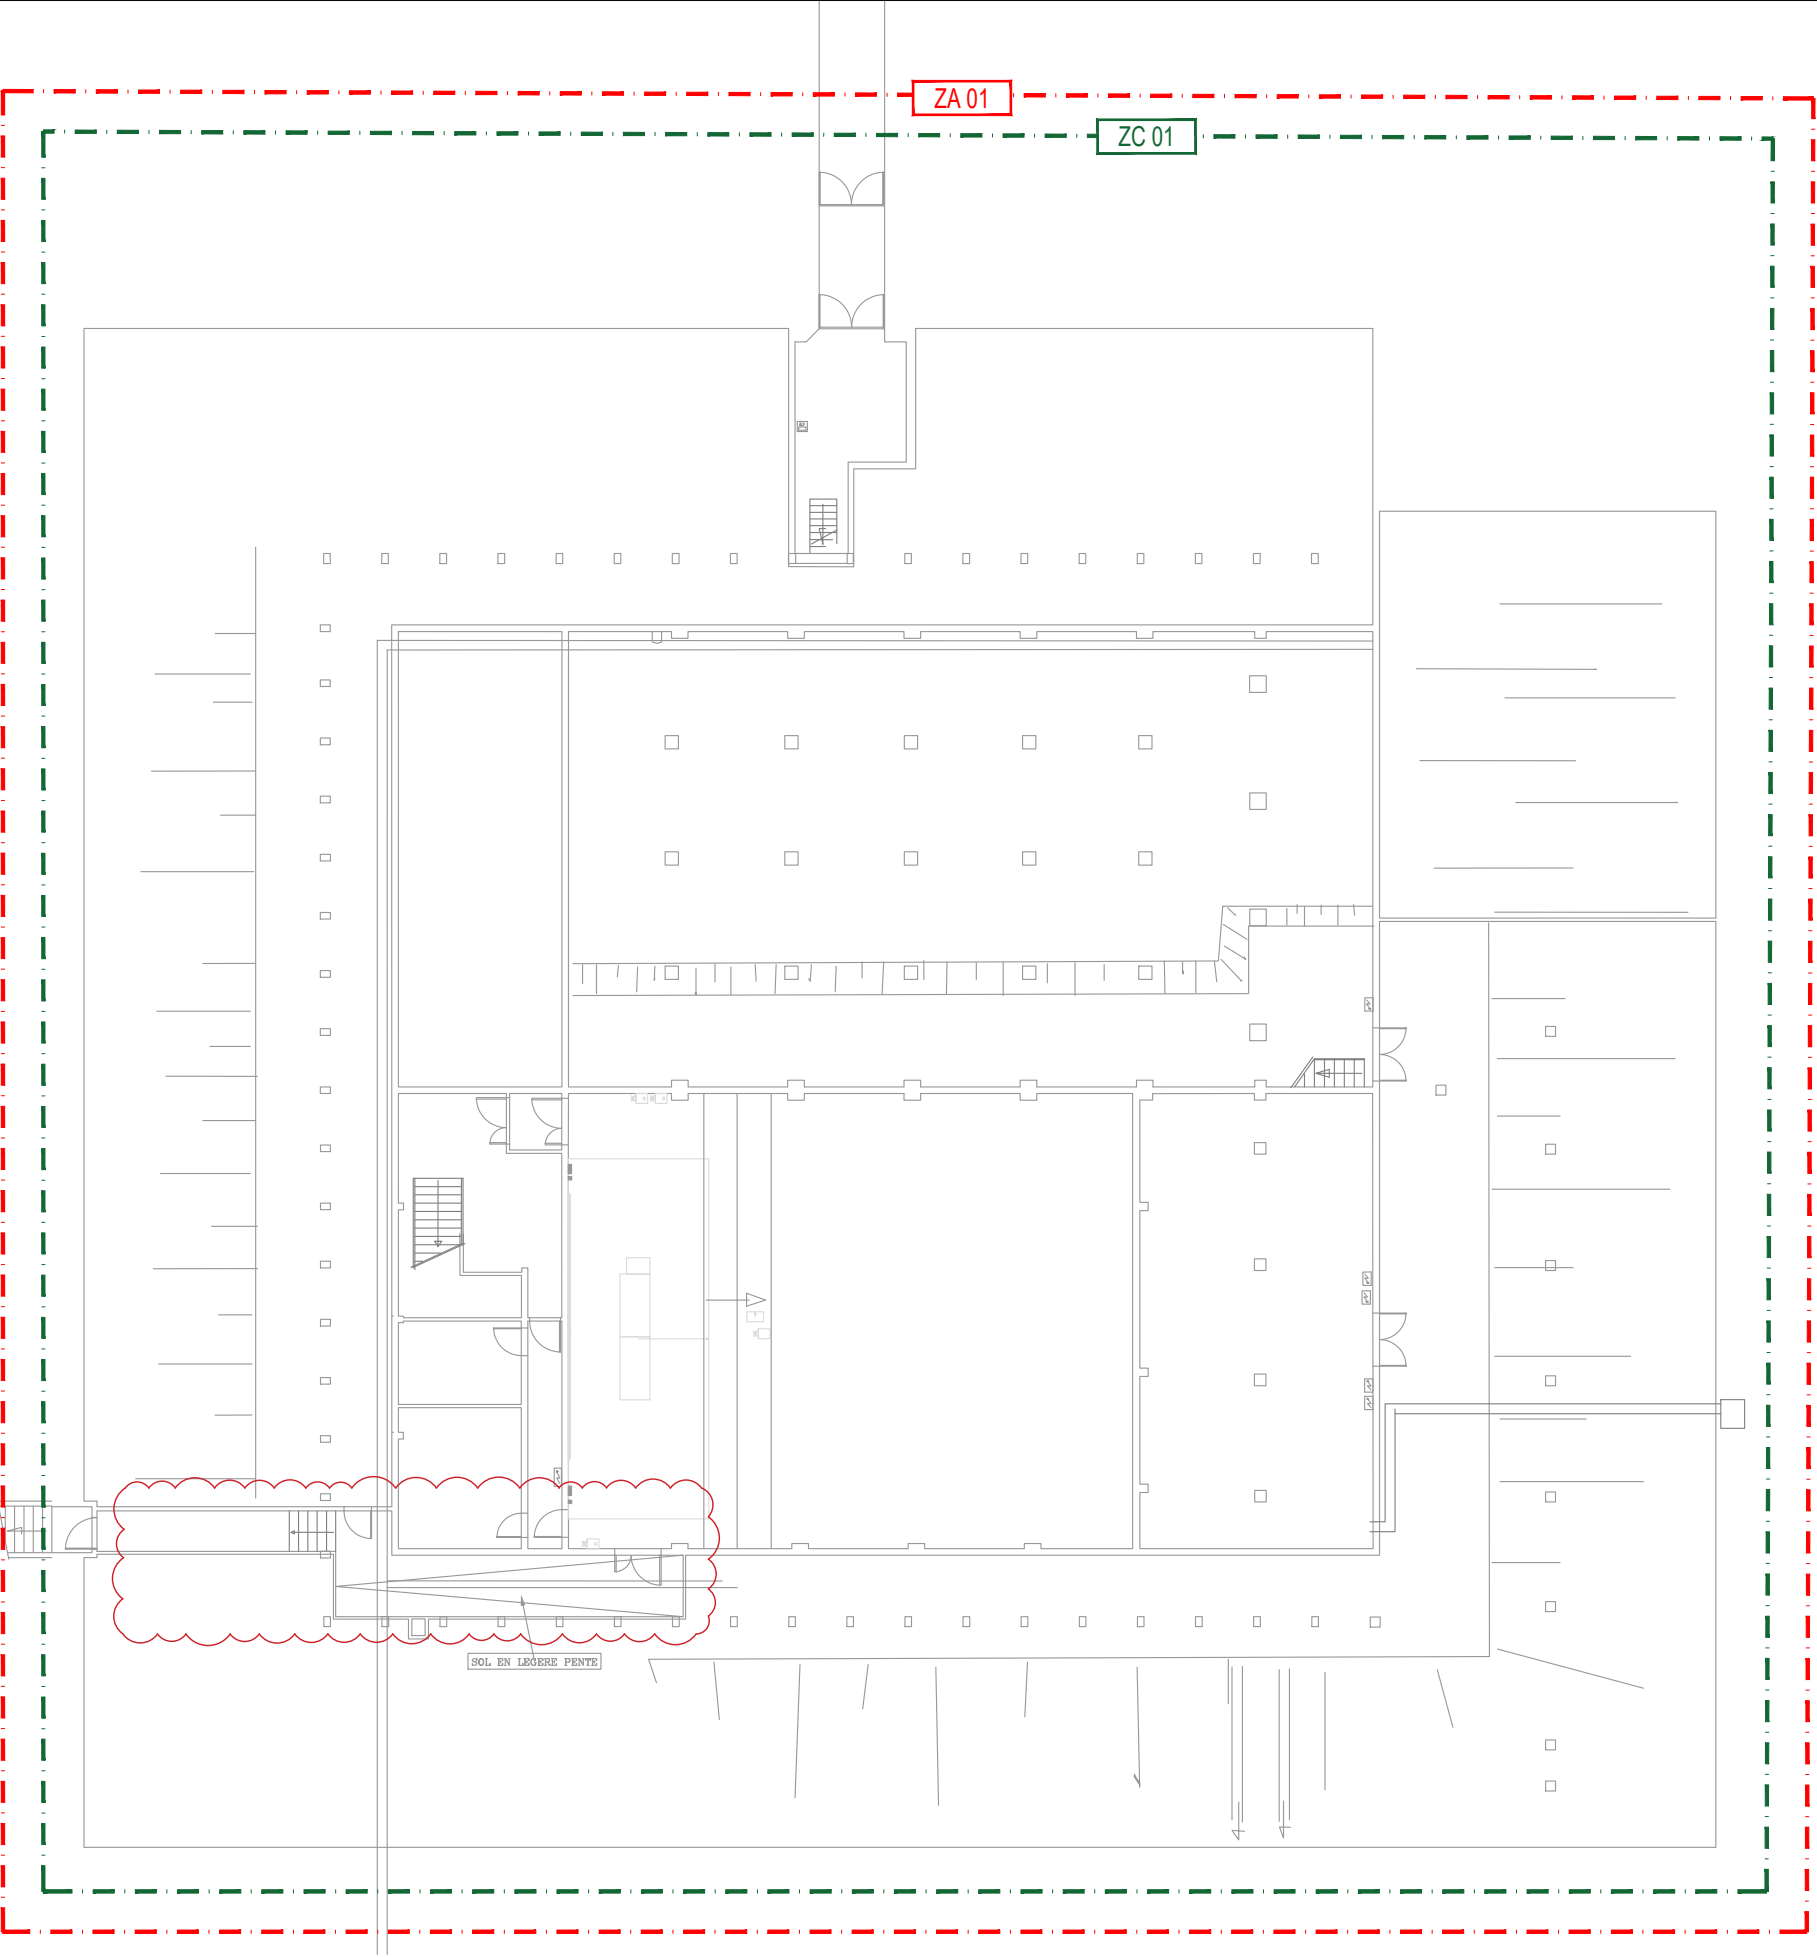

A	11 / 2025	Edition initiale
Ind	Dates	Modifications


MAITRE D'OUVRAGE :
UNIVERSITE DE LILLE
Cité Scientifique
59650 VILLENEUVE D'ASCQ

PROJET :
UNIVERSITE DE LILLE
Bâtiment M1 & P1
59650 VILLENEUVE D'ASCQ


Coordination système de sécurité incendie
Zones de mise en sécurité - ETAT EXISTANT
Campus Cité Scientifique - M1 - SS2

Projex INGÉNIERIE		30, Place Salvador Allende 59650 Villeneuve d'Ascq Tél : 03 20 47 03 01 Email : projex@projex.fr		Schéma : E221	Folio : 02 / 15
				Echelle : -	
Dessiné : EC	Vérifié : CQ	Phase : DCE		Indice : A	Date : 11 / 2025

ZA : Zone d'alarme
ZC : Zone de compartimentage
ZF : Zone de désenfumage
ZFe : Zone de désenfumage escalier
ZDM : Zone de Détection Manuelle
ZDA : Zone de Détection Automatique

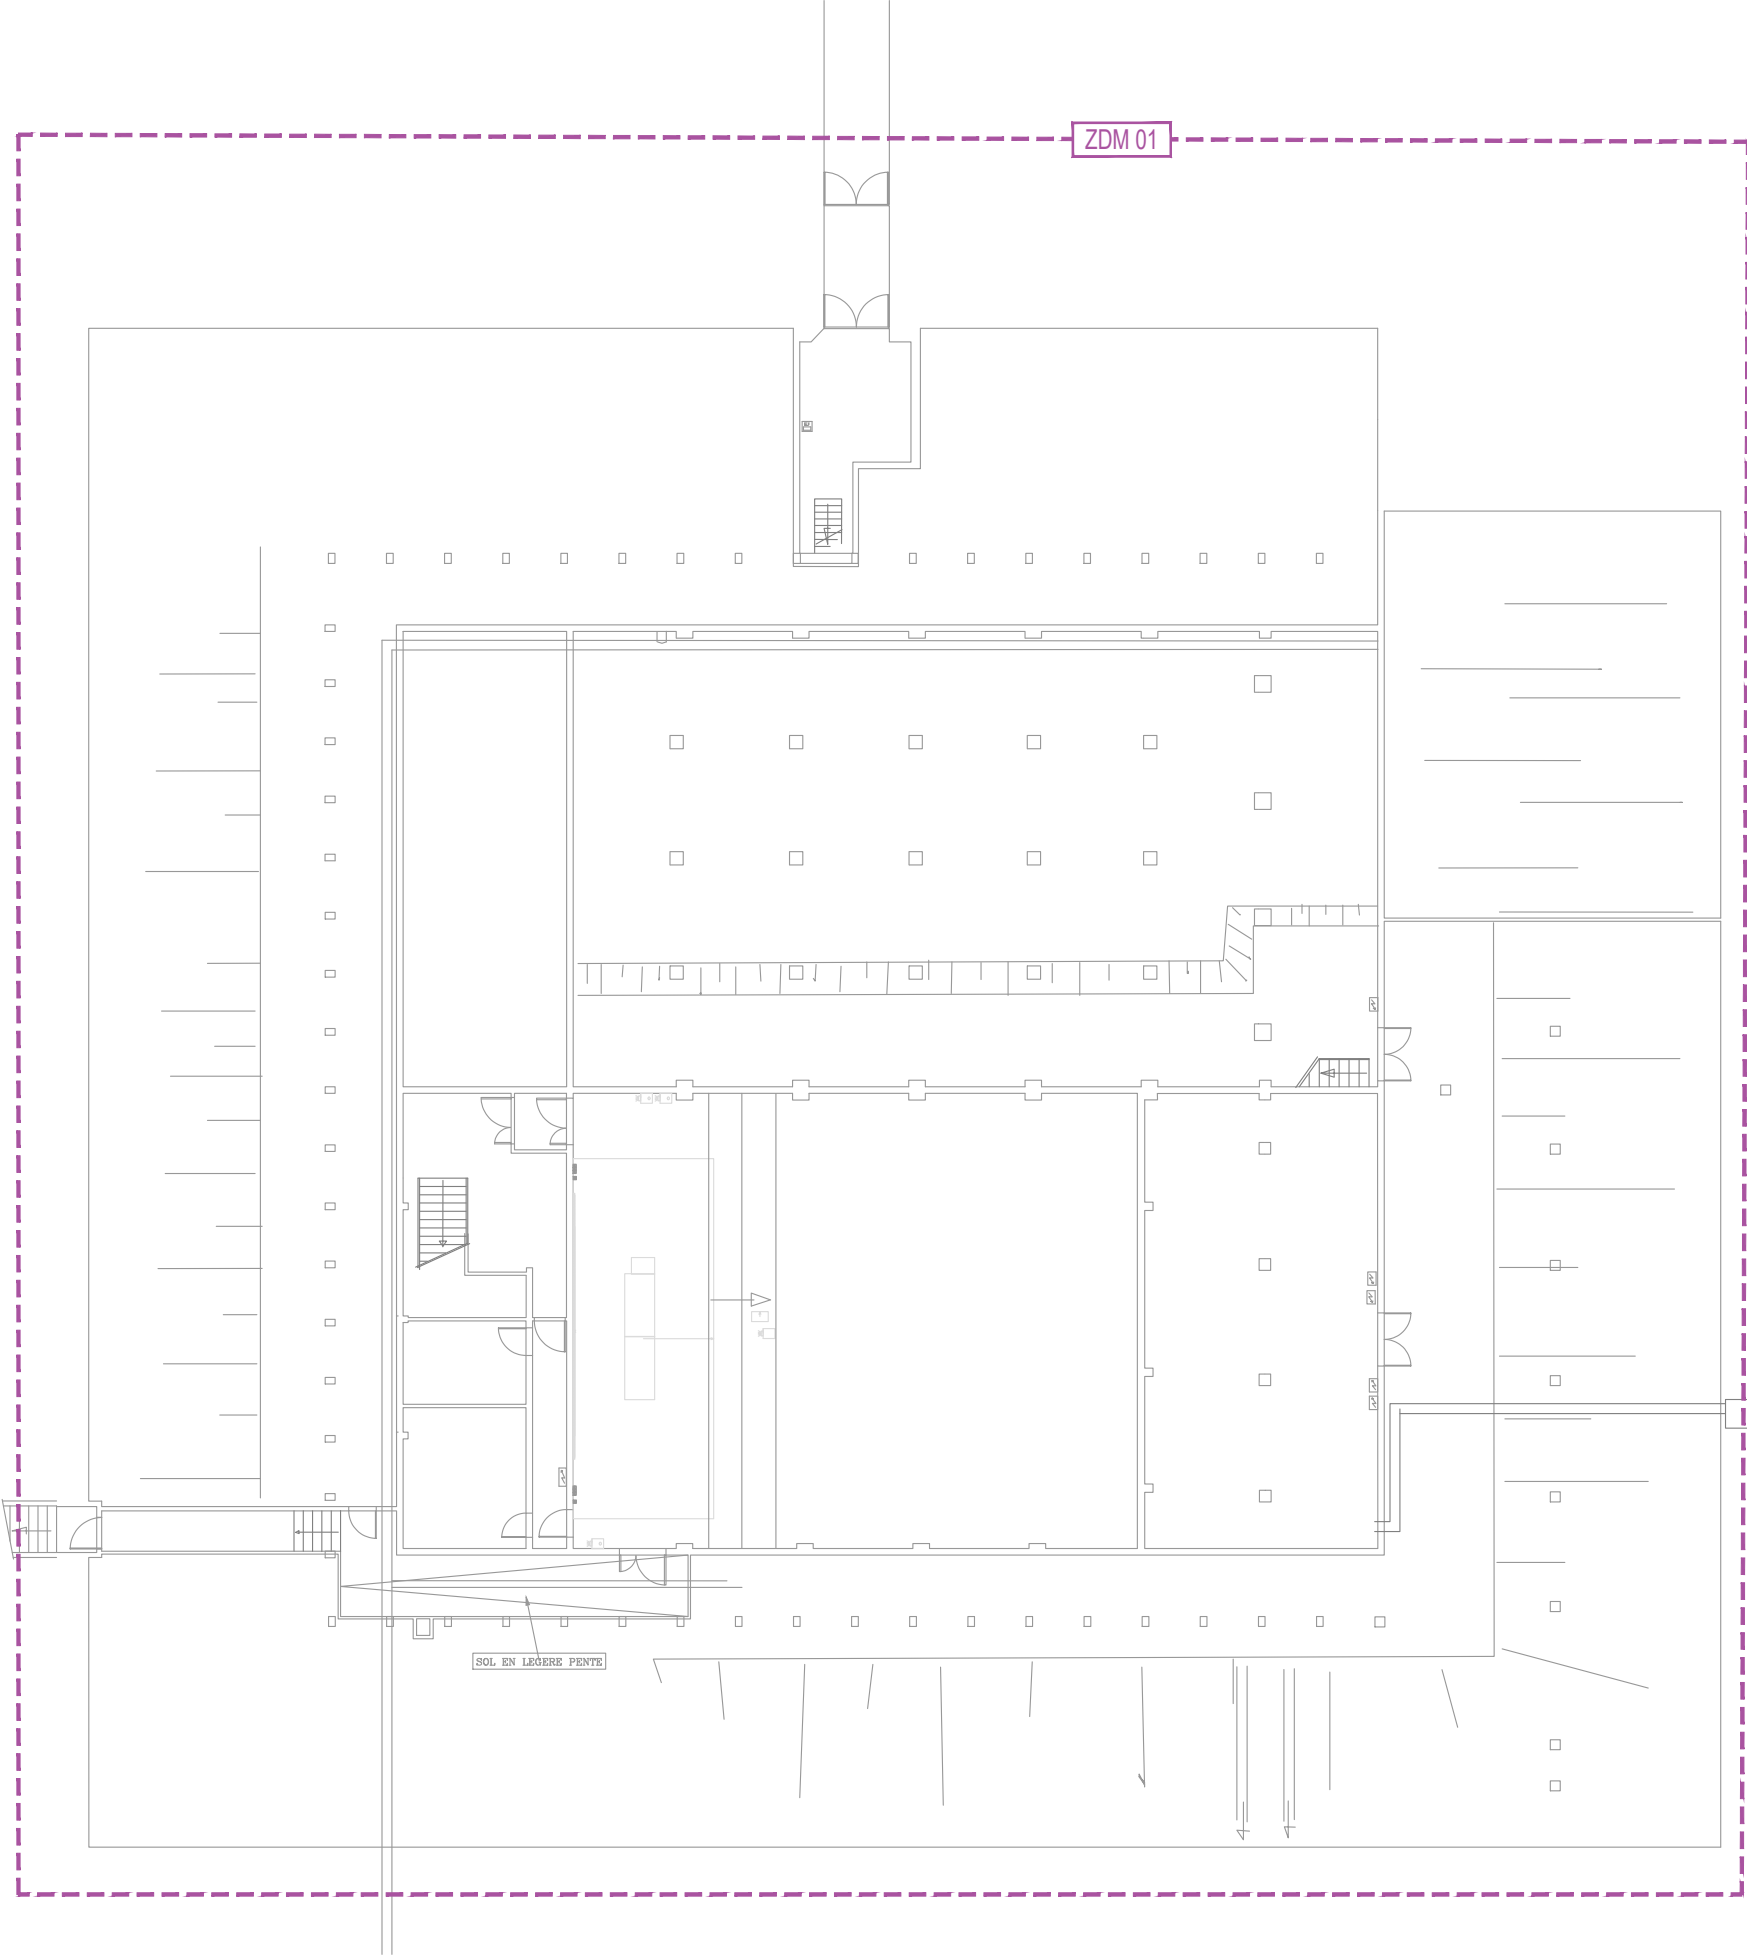

ZA : Zone d'alarme
ZC : Zone de compartimentage
ZF : Zone de désenfumage
ZFe : Zone de désenfumage escalier
ZDM : Zone de Détection Manuelle
ZDA : Zone de Détection Automatique

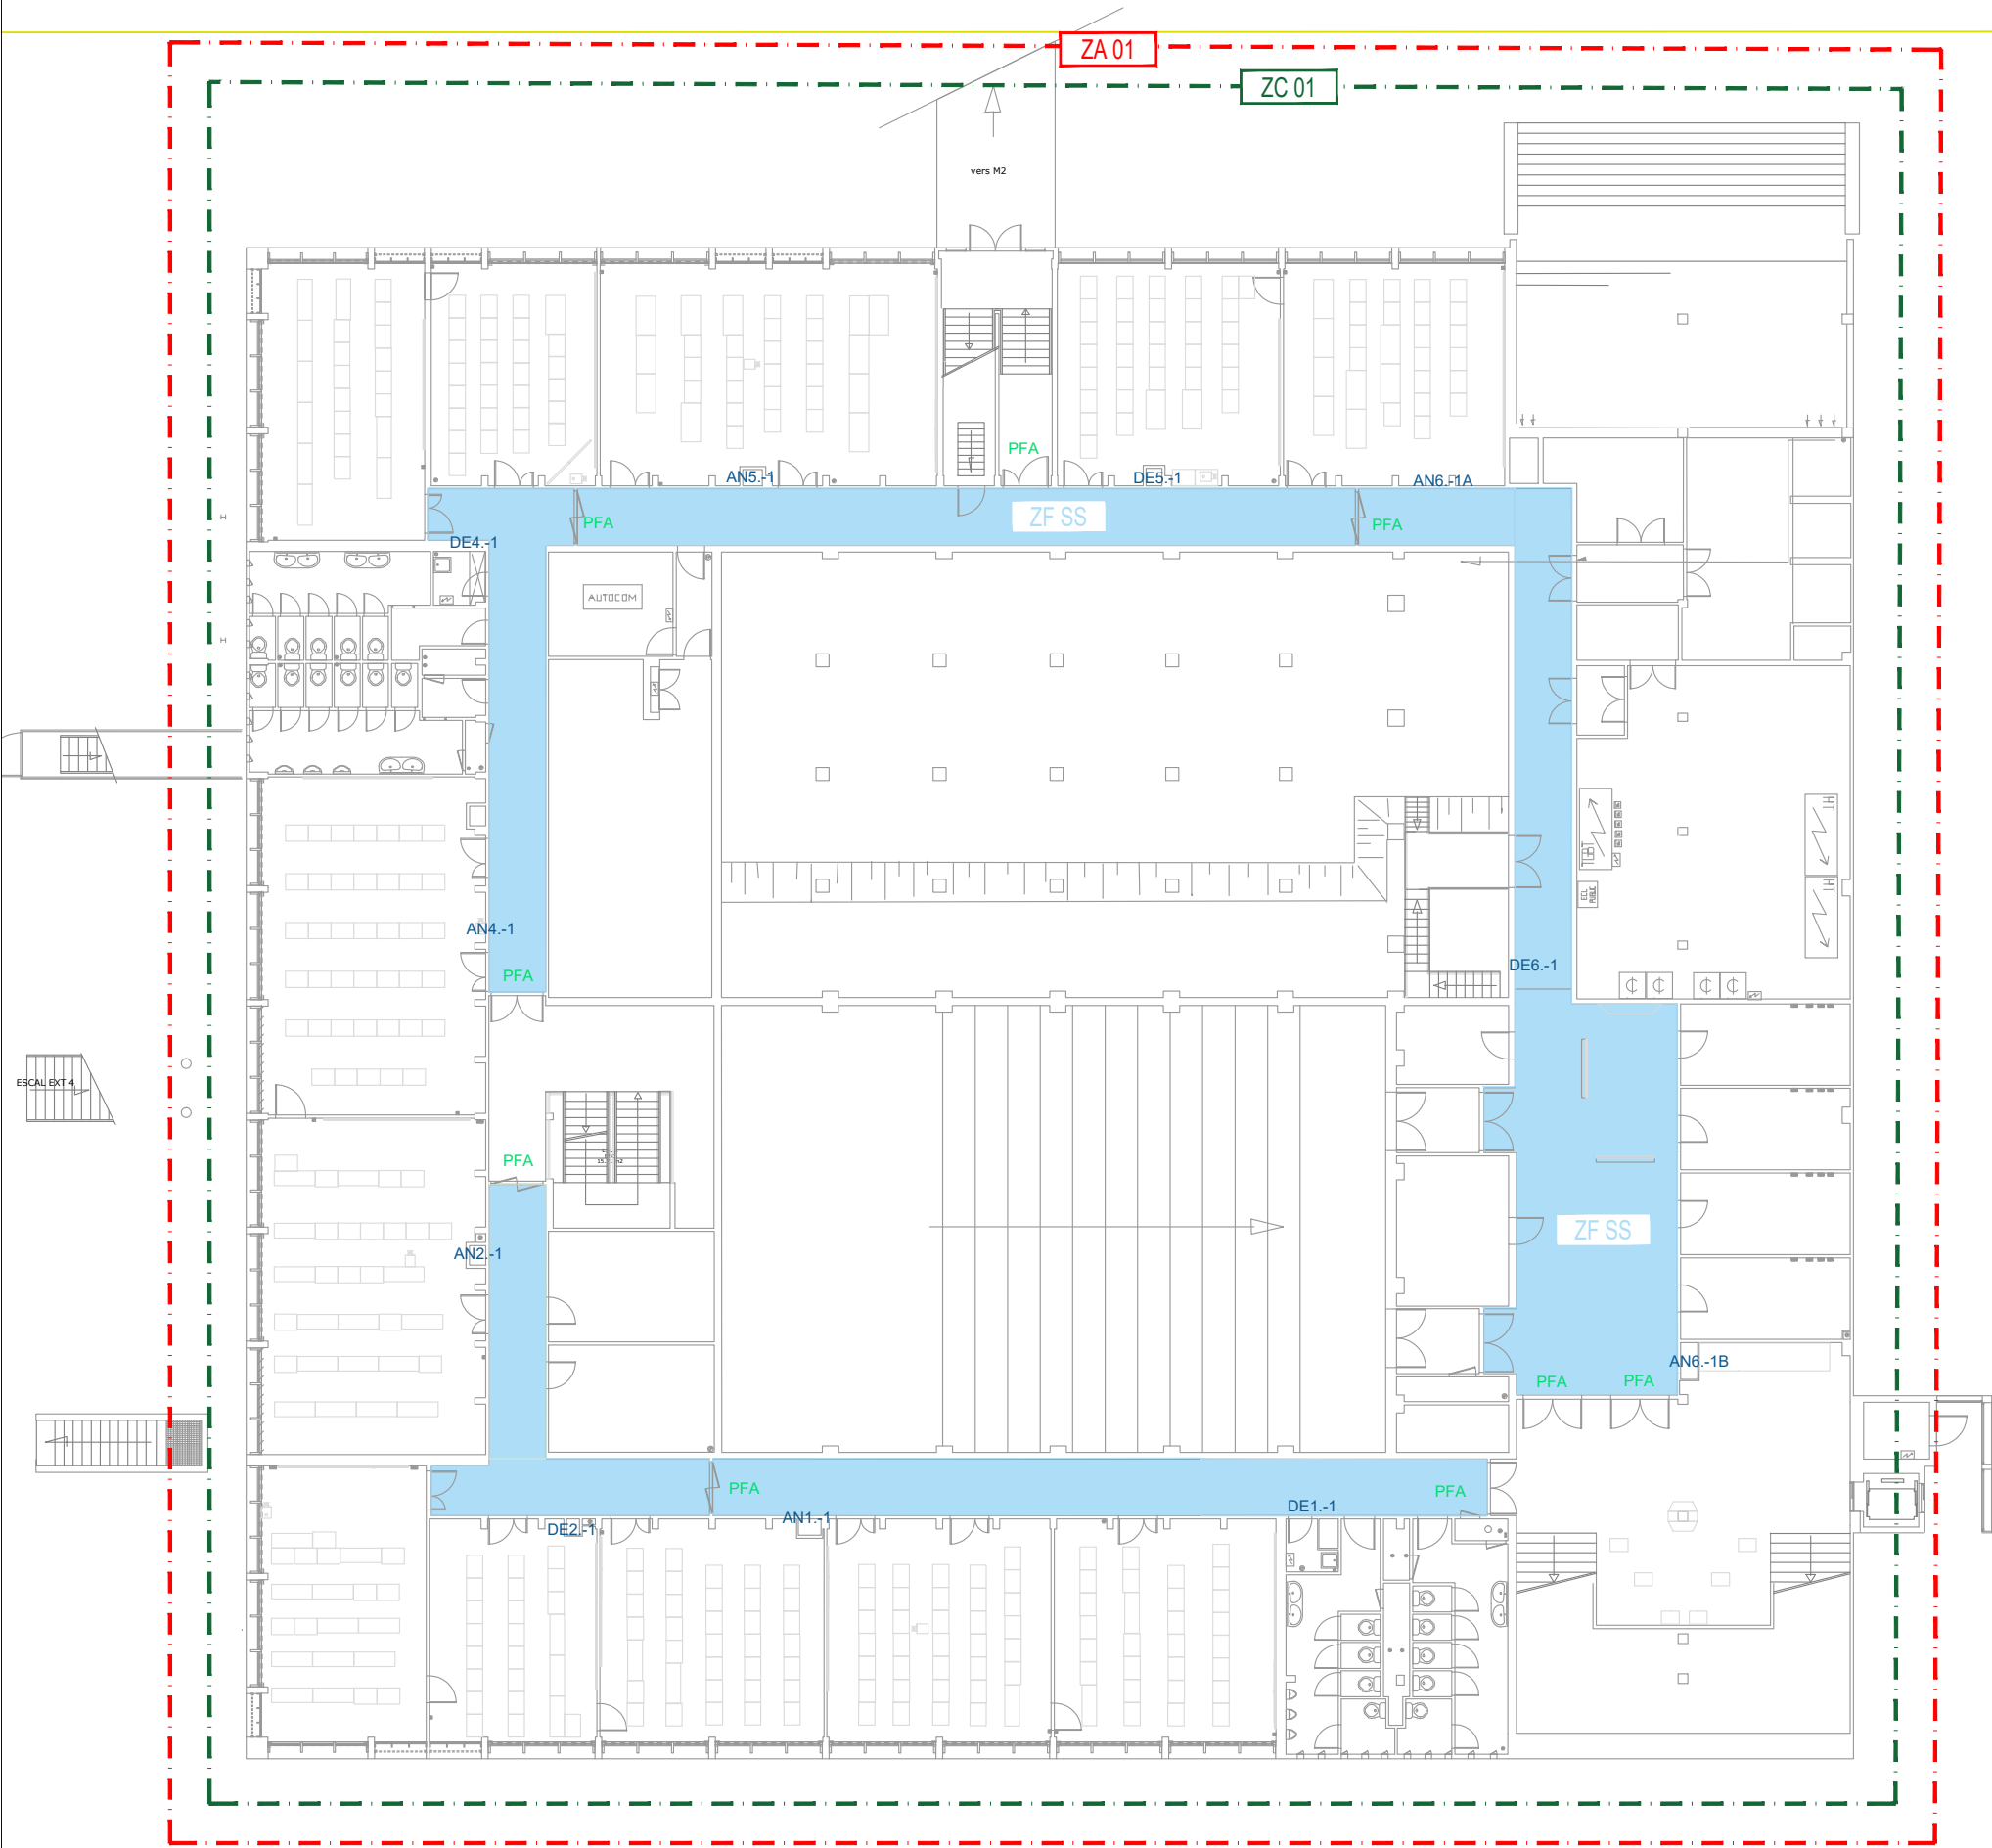

A	11 / 2025	Edition initiale
Ind	Dates	Modifications


MAITRE D'OUVRAGE :
UNIVERSITE DE LILLE
Cité Scientifique
59650 VILLENEUVE D'ASCQ

PROJET :
UNIVERSITE DE LILLE
Bâtiment M1 & P1
59650 VILLENEUVE D'ASCQ

Coordination système de sécurité incendie
Zones de mise en sécurité - ETAT EXISTANT
Campus Cité Scientifique - M1 - SS1


Projex INGÉNIERIE		30, Place Salvador Allende 59650 Villeneuve d'Ascq Tél : 03 20 47 03 01 Email : projex@projex.fr	Schéma : E221	Folio : 04 / 15
Dessiné : EC		Vérifié : CQ	Echelle : -	
Phase : DCE		Indice : A		Date : 11 / 2025

- ZA : Zone d'alarme
- ZC : Zone de compartimentage
- ZF : Zone de désenfumage
- ZFe : Zone de désenfumage escalier
- ZDM : Zone de Détection Manuelle
- ZDA : Zone de Détection Automatique

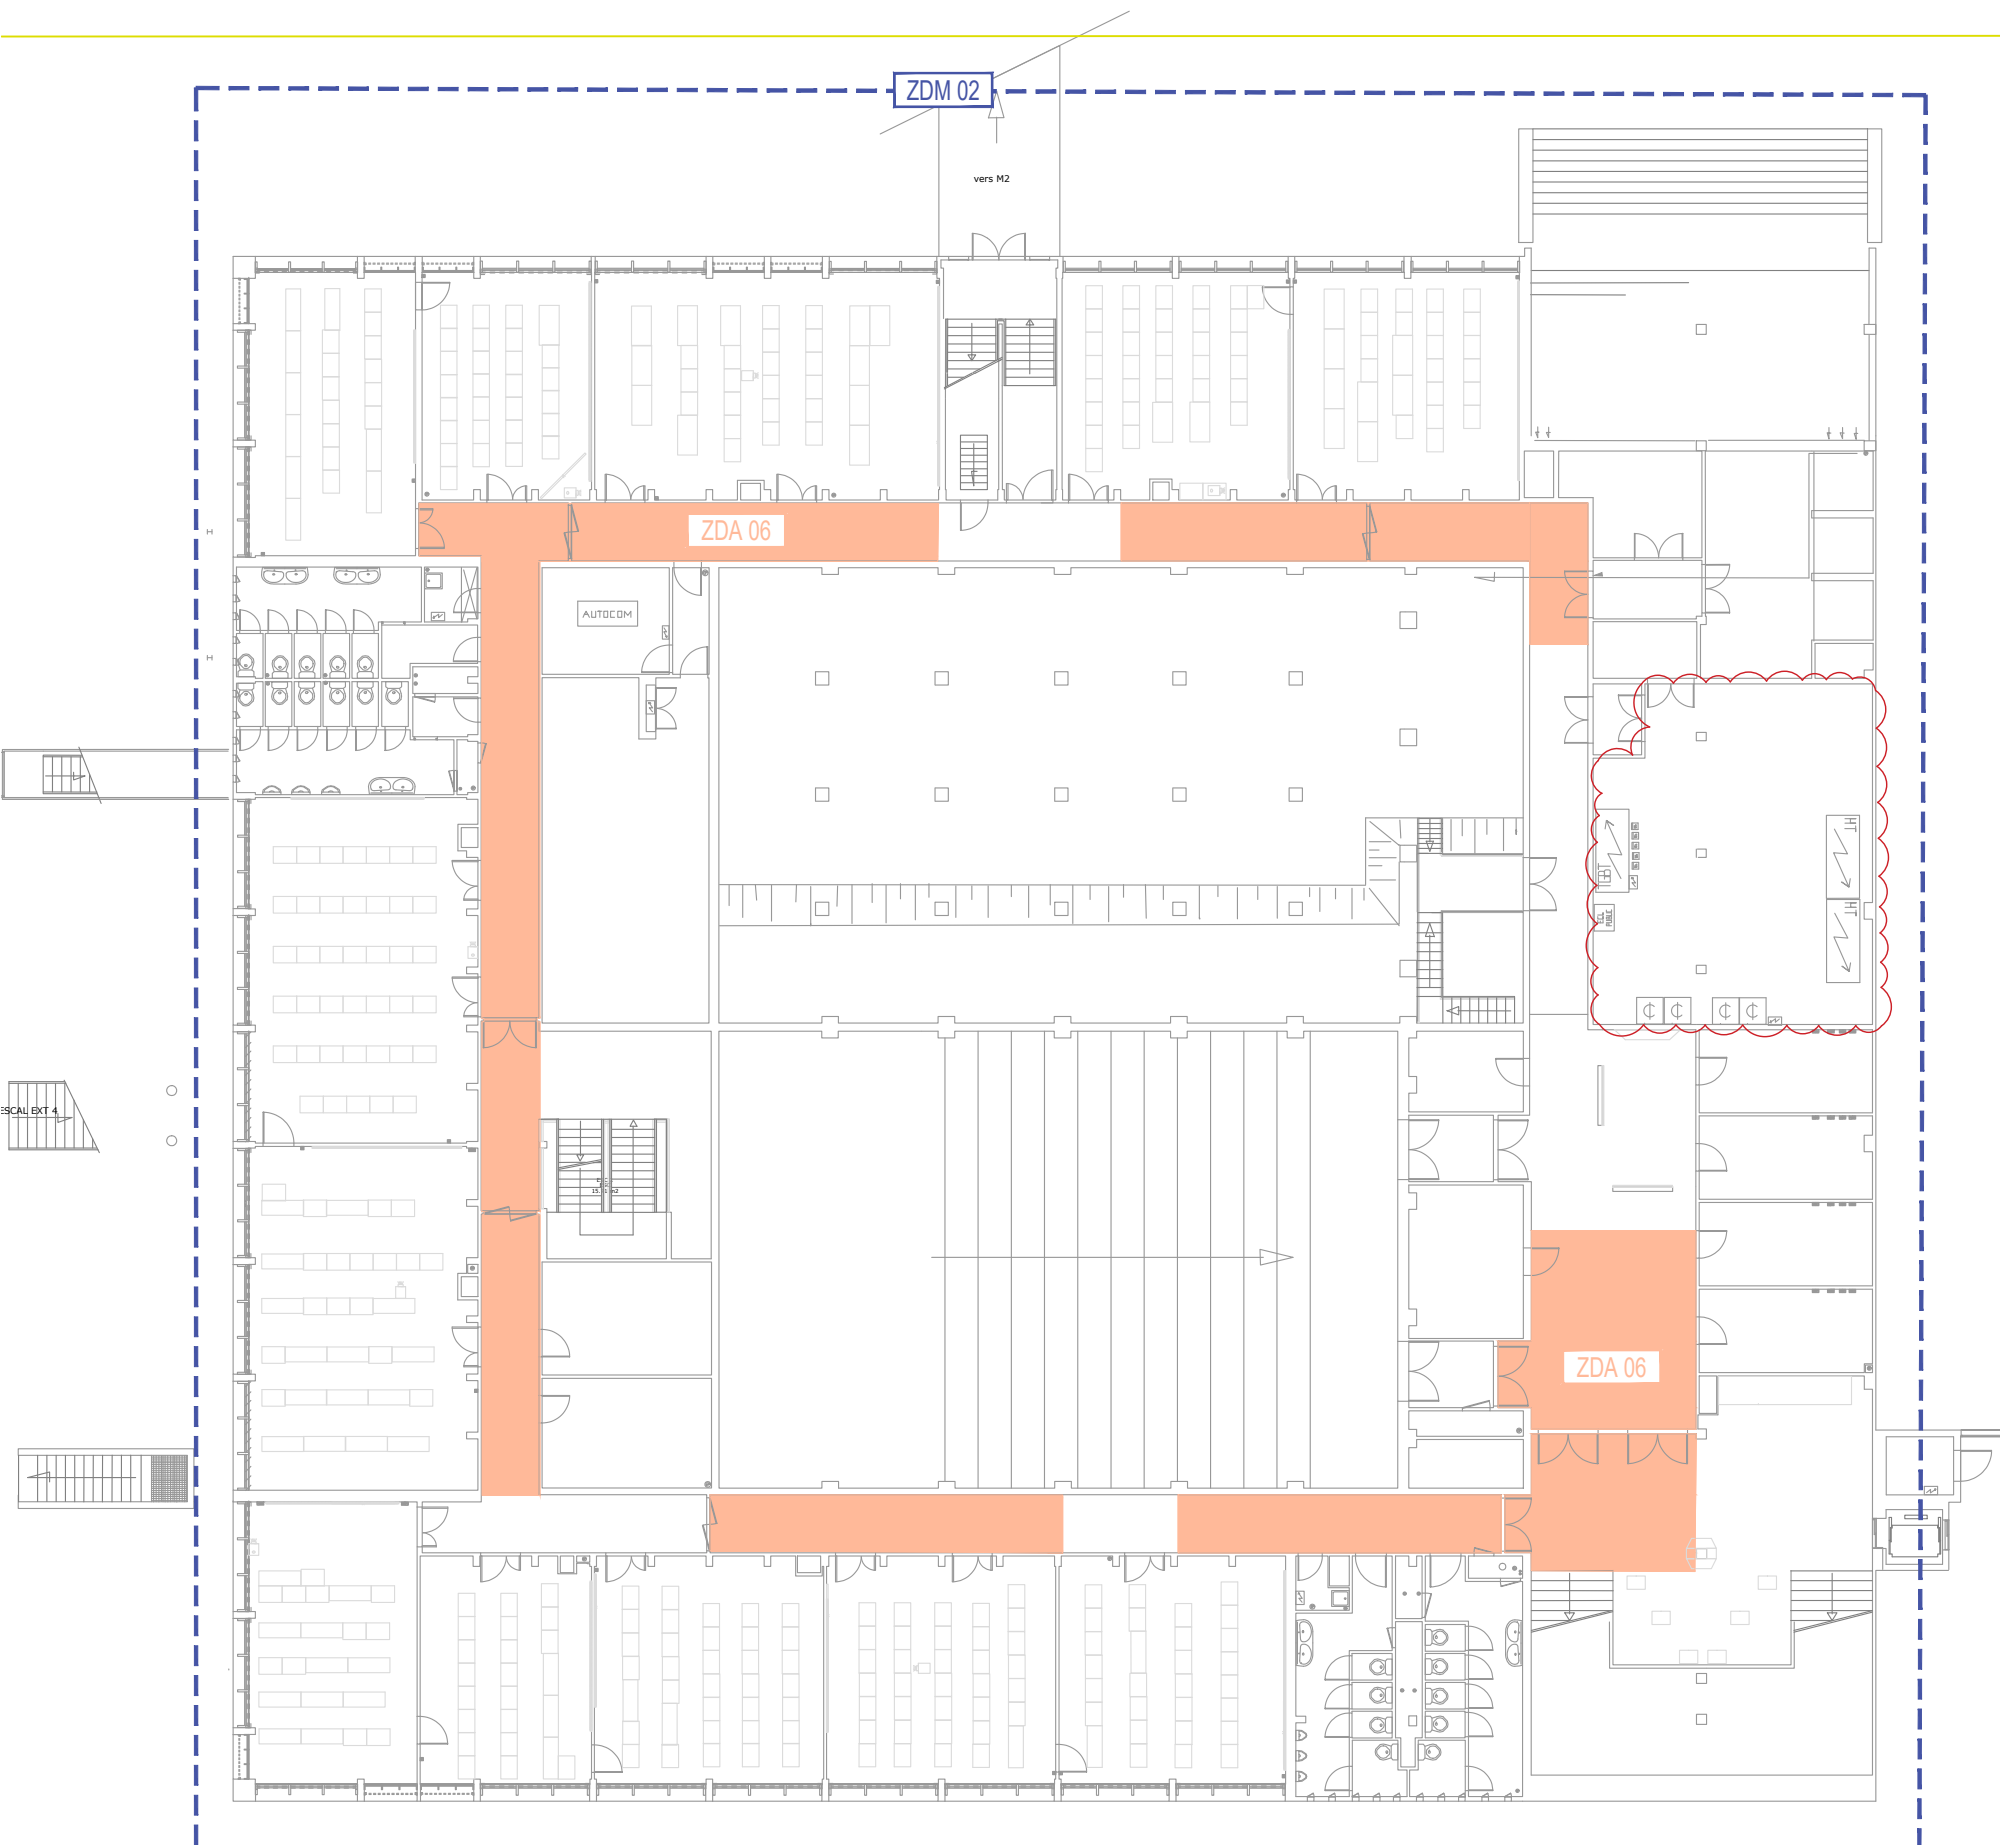

			MAITRE D'OUVRAGE : UNIVERSITE DE LILLE Cité Scientifique 59650 VILLENEUVE D'ASCQ	PROJET : UNIVERSITE DE LILLE Bâtiment M1 & P1 59650 VILLENEUVE D'ASCQ	<div>Coordination système de sécurité incendie</div> <div>Zones de détection incendie - <u>ETAT EXISTANT</u></div> <div>Campus Cité Scientifique - M1 - SS1</div>	<div><div>Projex</div><div>INGÉNIERIE</div></div> <div>30, Place Salvador Allende 59650 Villeneuve d'Ascq Tél : 03 20 47 03 01 Email : projex@projex.fr</div>	Schéma : E221	Folio : 05 / 15
A	11 / 2025	Edition initiale					Echelle : -	
Ind	Dates	Modifications					Indices : A	Date : 11 / 2025

ZA : Zone d'alarme
ZC : Zone de compartimentage
ZF : Zone de désenfumage
ZFe : Zone de désenfumage escalier
ZDM : Zone de Détection Manuelle
ZDA : Zone de Détection Automatique

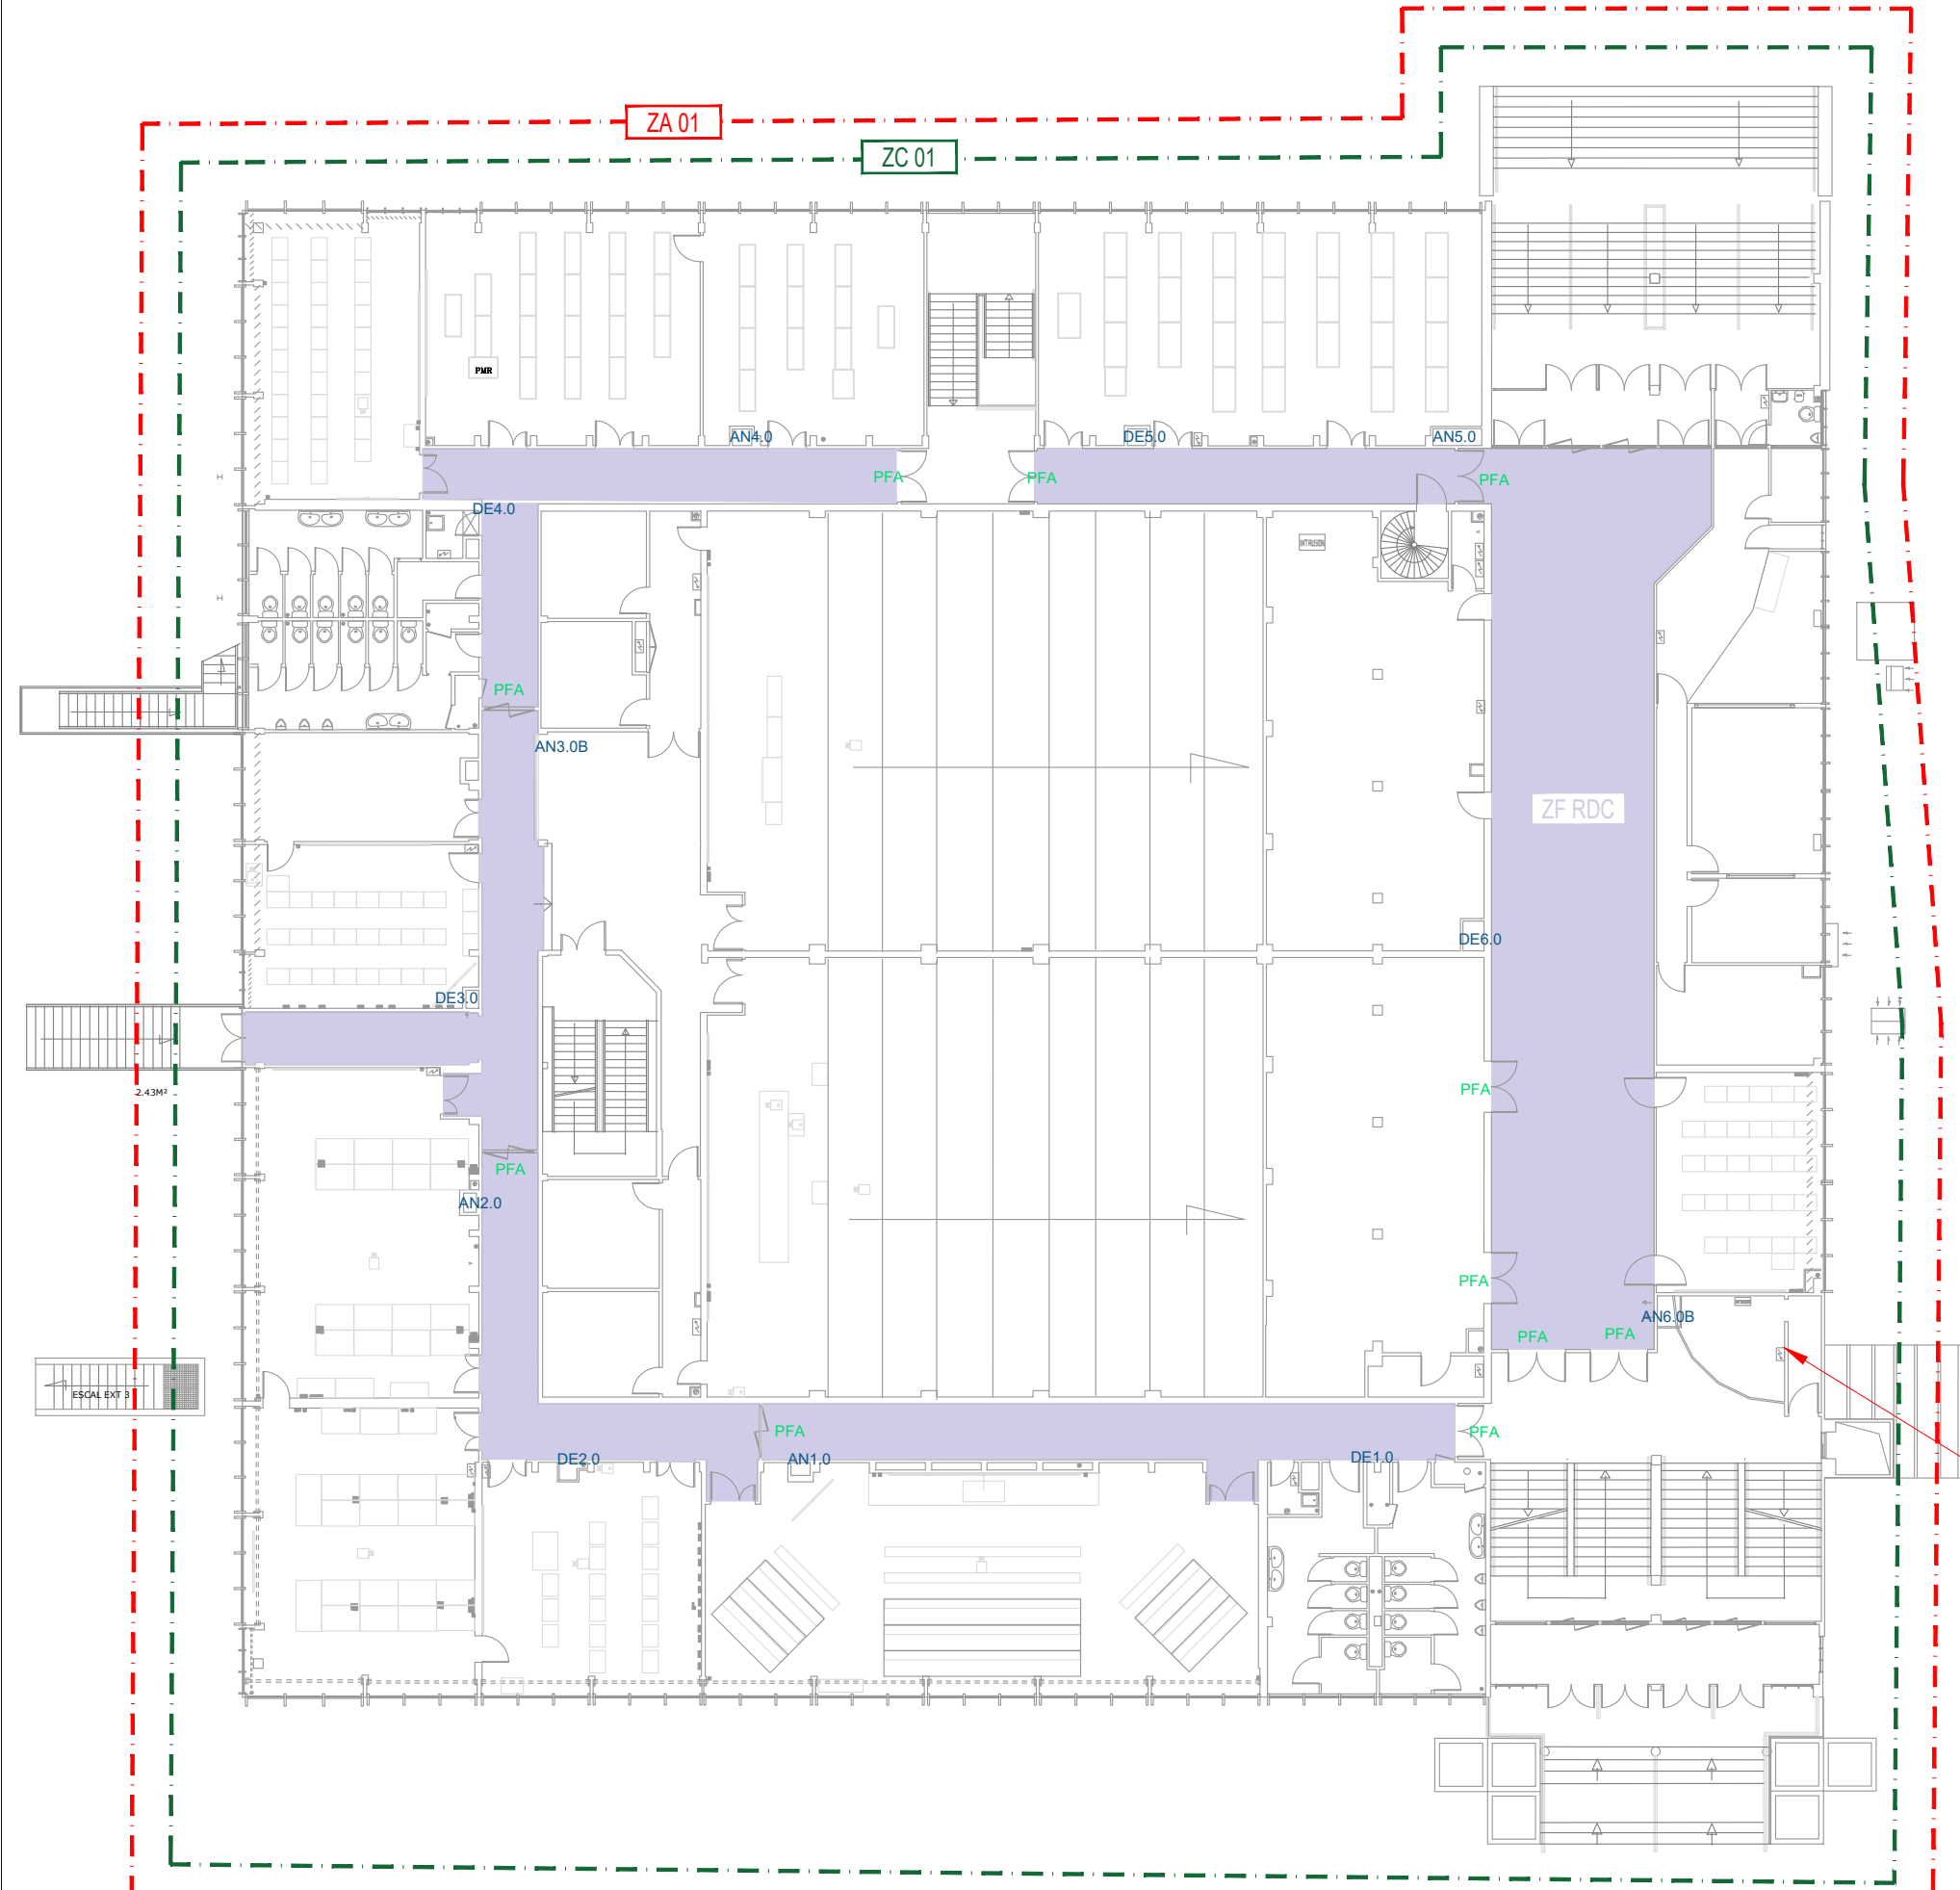

Matériel central
SSI cat. A / EA type 1

A	11 / 2025	Edition initiale
Ind	Dates	Modifications


MAITRE D'OUVRAGE :
UNIVERSITE DE LILLE
Cité Scientifique
59650 VILLENEUVE D'ASCQ

PROJET :
UNIVERSITE DE LILLE
Bâtiment M1 & P1
59650 VILLENEUVE D'ASCQ

Coordination système de sécurité incendie
Zones de mise en sécurité - ETAT EXISTANT
Campus Cité Scientifique - M1 - RDC

Projex INGÉNIERIE		30, Place Salvador Allende 59650 Villeneuve d'Ascq Tél : 03 20 47 03 01 Email : projex@projex.fr		Schéma : E221	Folio : 06 / 15
Dessiné : EC		Vérifié : CQ		Echelle : -	
Phase : DCE		Indice : A		Date : 11 / 2025	

ZA : Zone d'alarme
ZC : Zone de compartimentage
ZF : Zone de désenfumage
ZFe : Zone de désenfumage escalier
ZDM : Zone de Détection Manuelle
ZDA : Zone de Détection Automatique

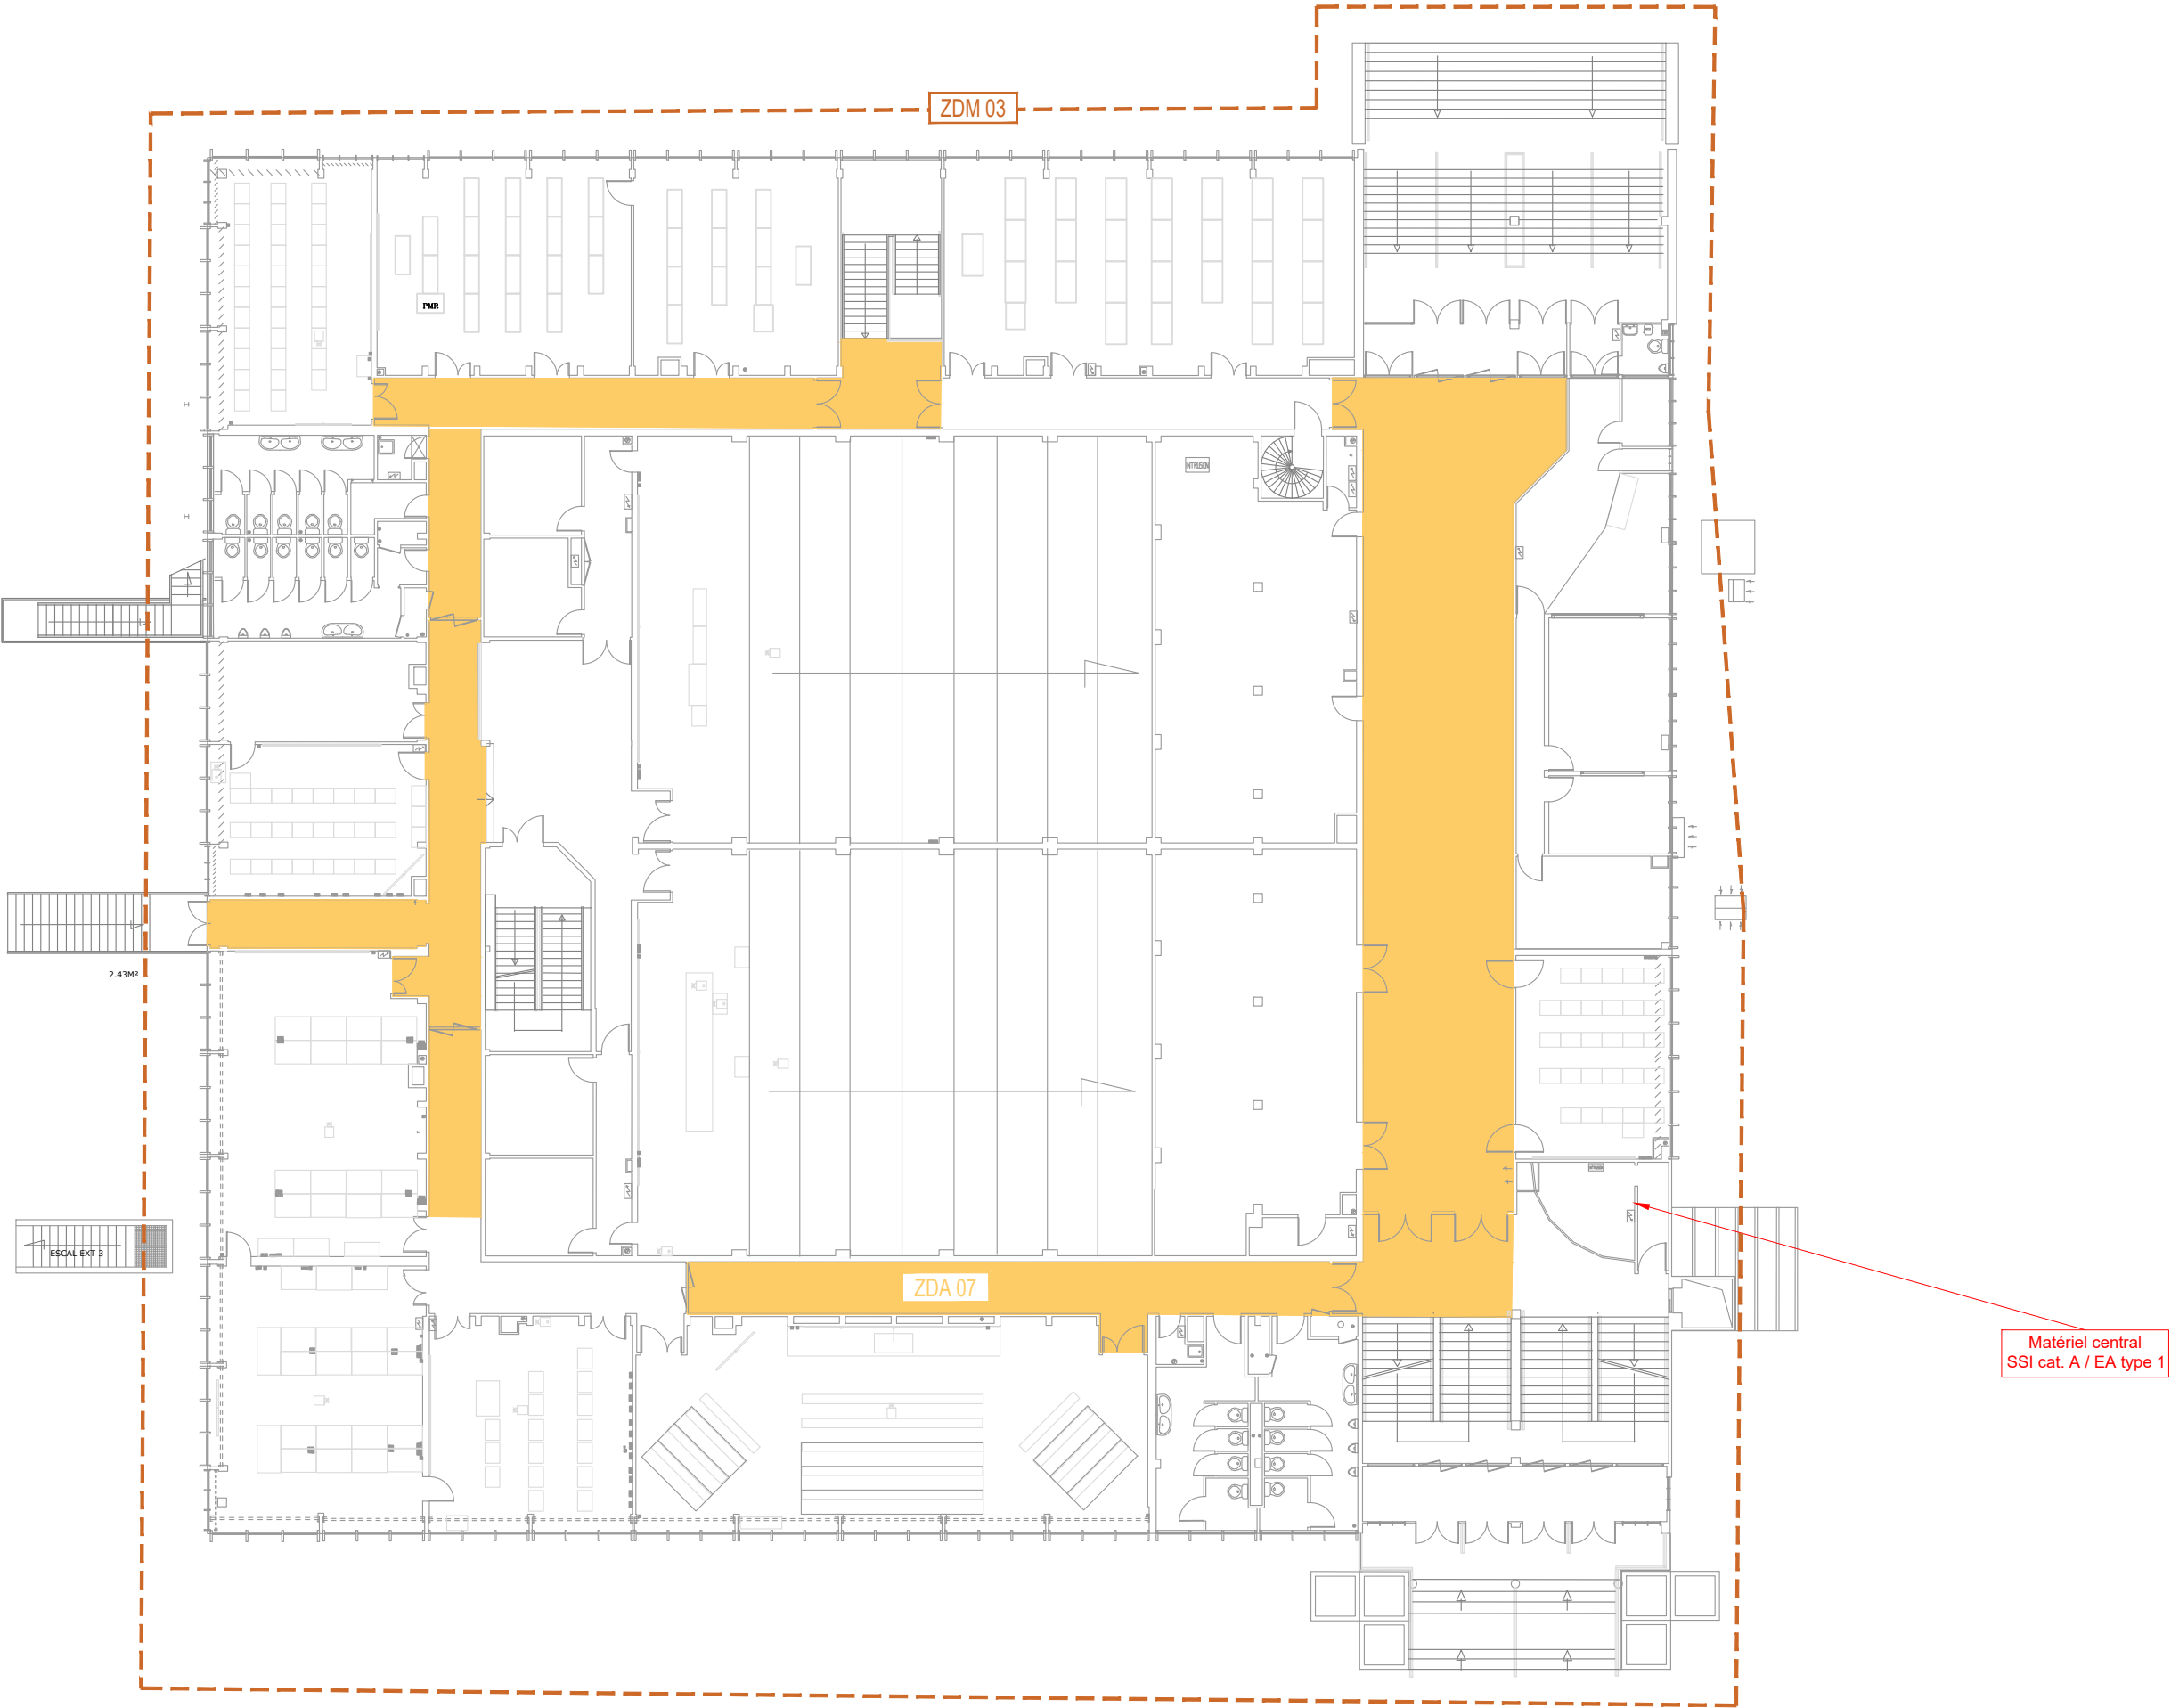

A	11 / 2025	Edition initiale
Ind	Dates	Modifications


MAITRE D'OUVRAGE :
UNIVERSITE DE LILLE
Cité Scientifique
59650 VILLENEUVE D'ASCQ

PROJET :
UNIVERSITE DE LILLE
Bâtiment M1 & P1
59650 VILLENEUVE D'ASCQ

Coordination système de sécurité incendie
Zones de détection incendie - ETAT EXISTANT
Campus Cité Scientifique - M1 - RDC

Projex INGÉNIERIE		30, Place Salvador Allende 59650 Villeneuve d'Ascq Tél : 03 20 47 03 01 Email : projex@projex.fr		Schéma : E221	Folio : 07 / 15
				Echelle : -	
Dessiné : EC	Vérifié : CQ	Phase : DCE		Indice : A	Date : 11 / 2025

ZA : Zone d'alarme
ZC : Zone de compartimentage
ZF : Zone de désenfumage
ZFe : Zone de désenfumage escalier
ZDM : Zone de Détection Manuelle
ZDA : Zone de Détection Automatique

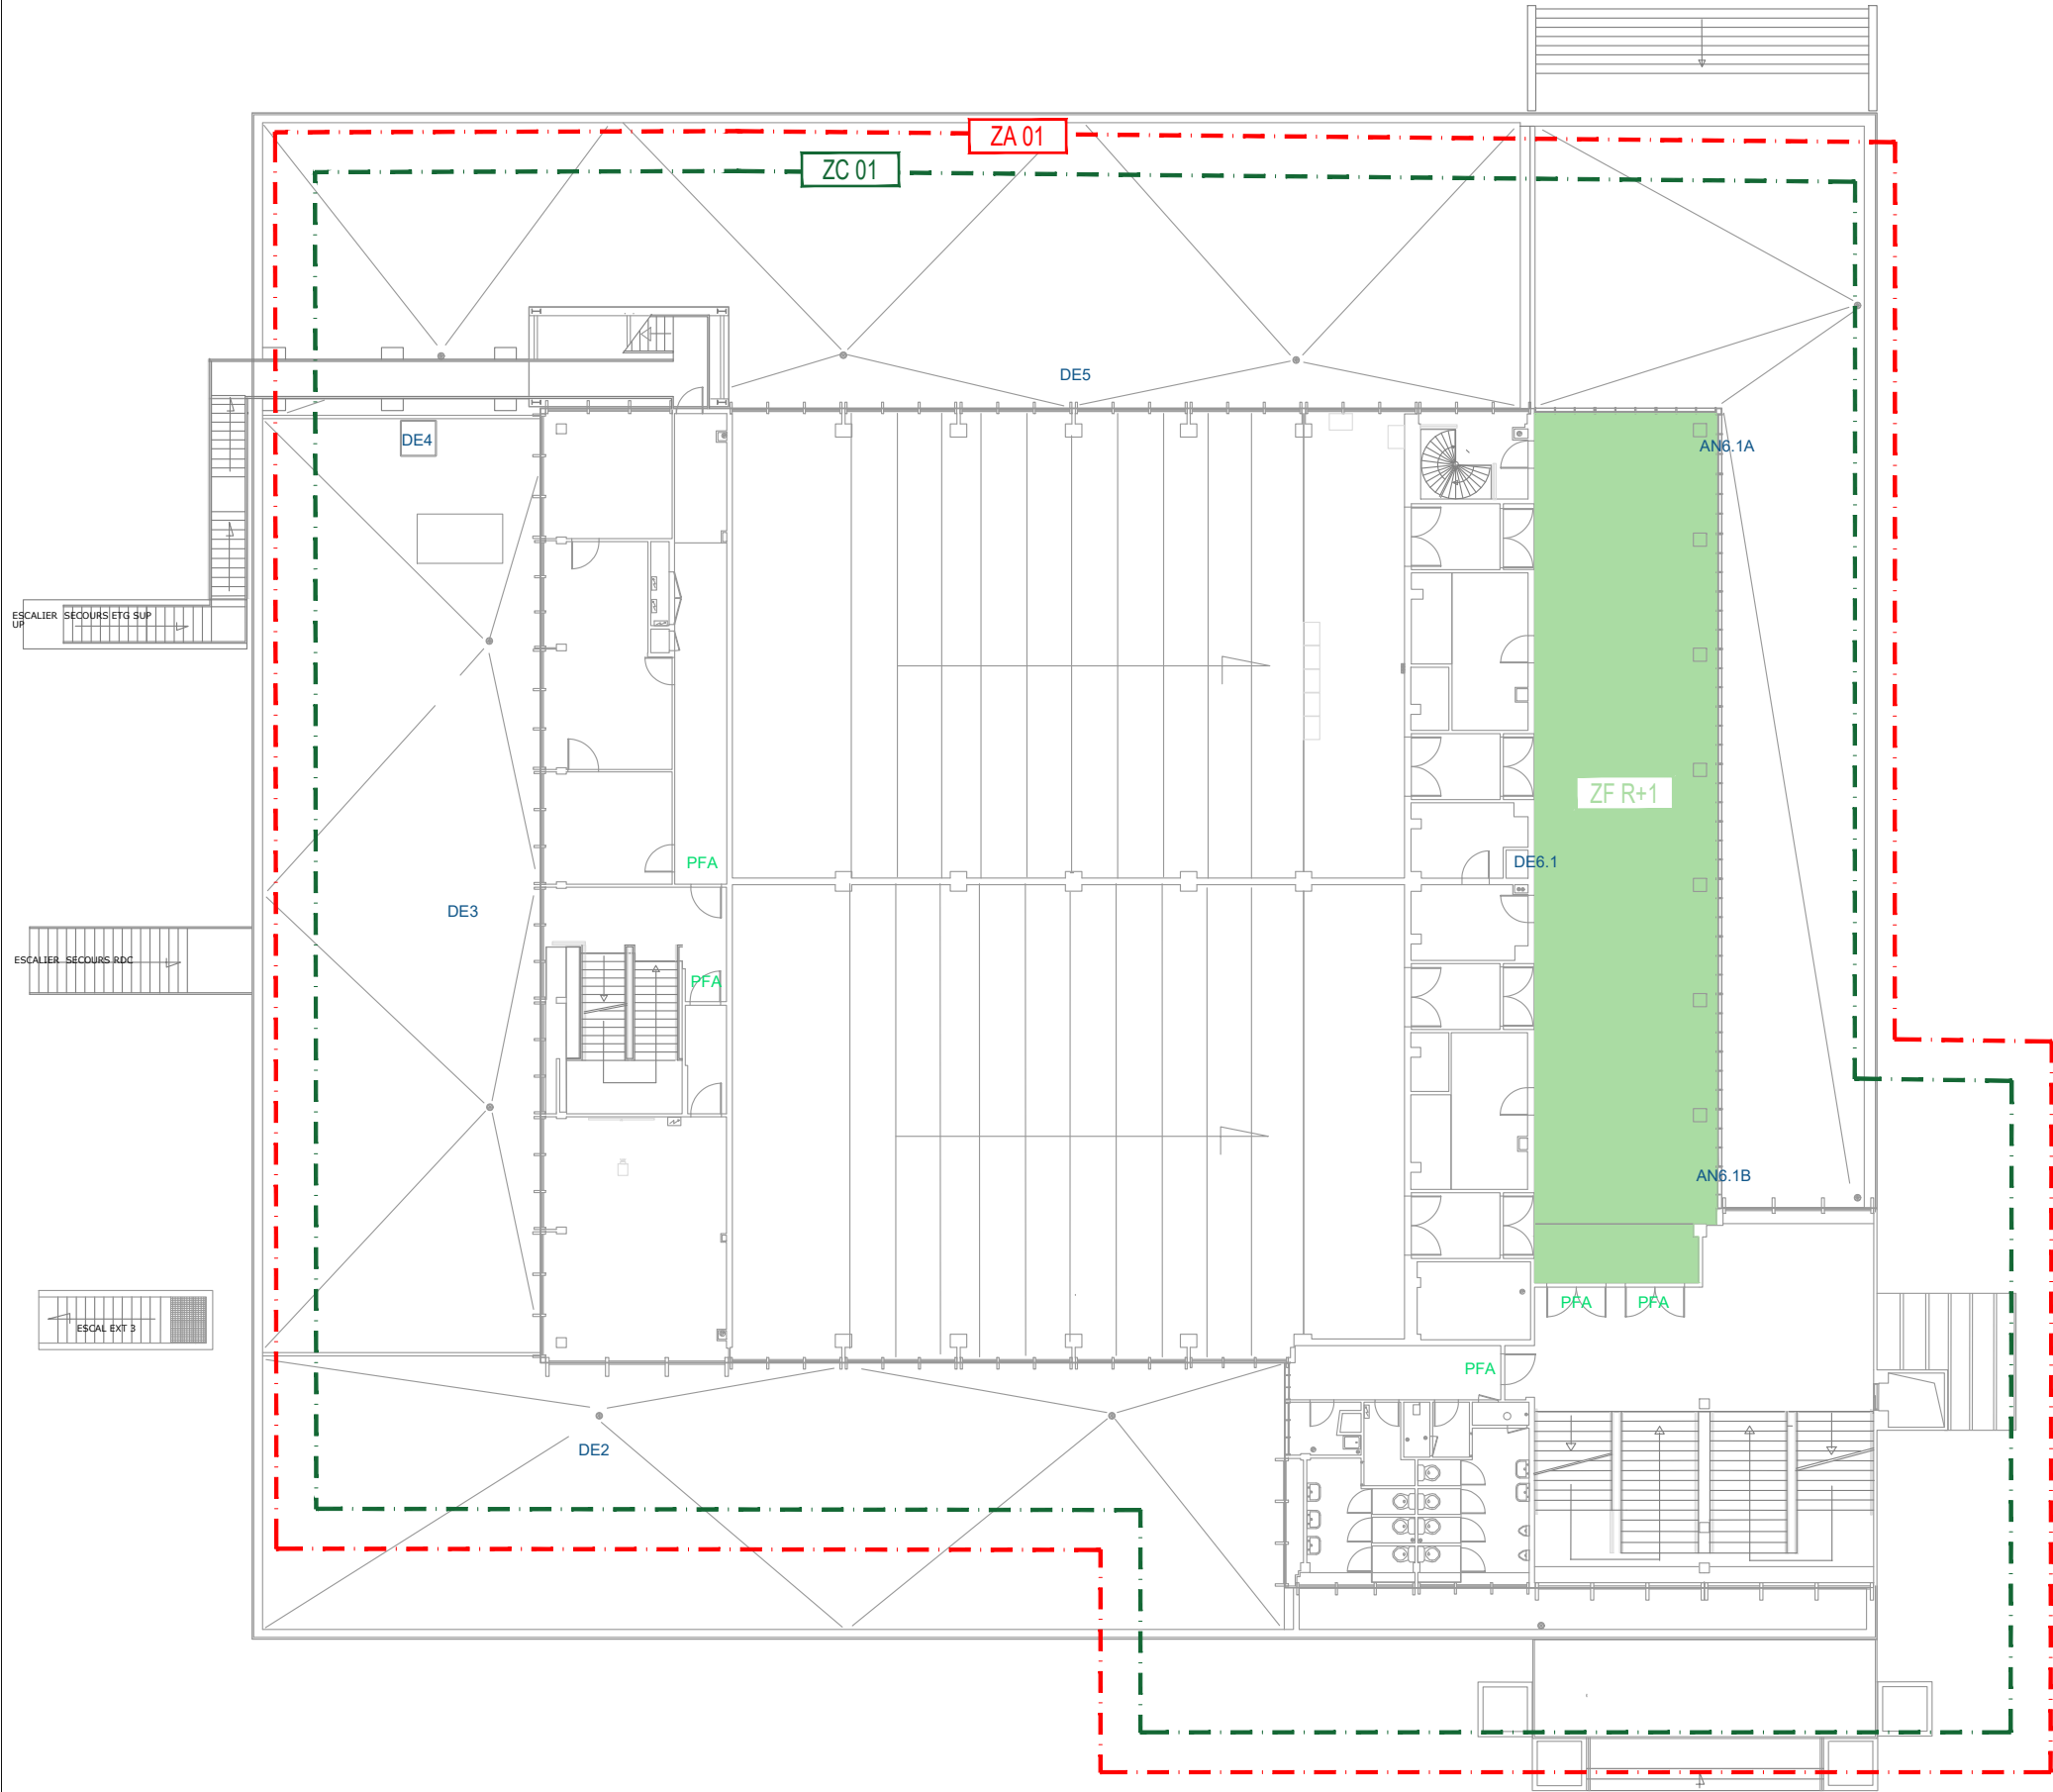

A	11 / 2025	Edition initiale
Ind	Dates	Modifications


MAITRE D'OUVRAGE :
UNIVERSITE DE LILLE
Cité Scientifique
59650 VILLENEUVE D'ASCQ

PROJET :
UNIVERSITE DE LILLE
Bâtiment M1 & P1
59650 VILLENEUVE D'ASCQ

Coordination système de sécurité incendie
Zones de mise en sécurité - ETAT EXISTANT
Campus Cité Scientifique - M1 - R+1

Projex INGÉNIERIE		30, Place Salvador Allende 59650 Villeneuve d'Ascq Tél : 03 20 47 03 01 Email : projex@projex.fr		Schéma : E221	Folio : 08 / 15
				Echelle : -	
Dessiné : EC	Vérifié : CQ	Phase : DCE		Indice : A	Date : 11 / 2025

ZA : Zone d'alarme
ZC : Zone de compartimentage
ZF : Zone de désenfumage
ZFe : Zone de désenfumage escalier
ZDM : Zone de Détection Manuelle
ZDA : Zone de Détection Automatique

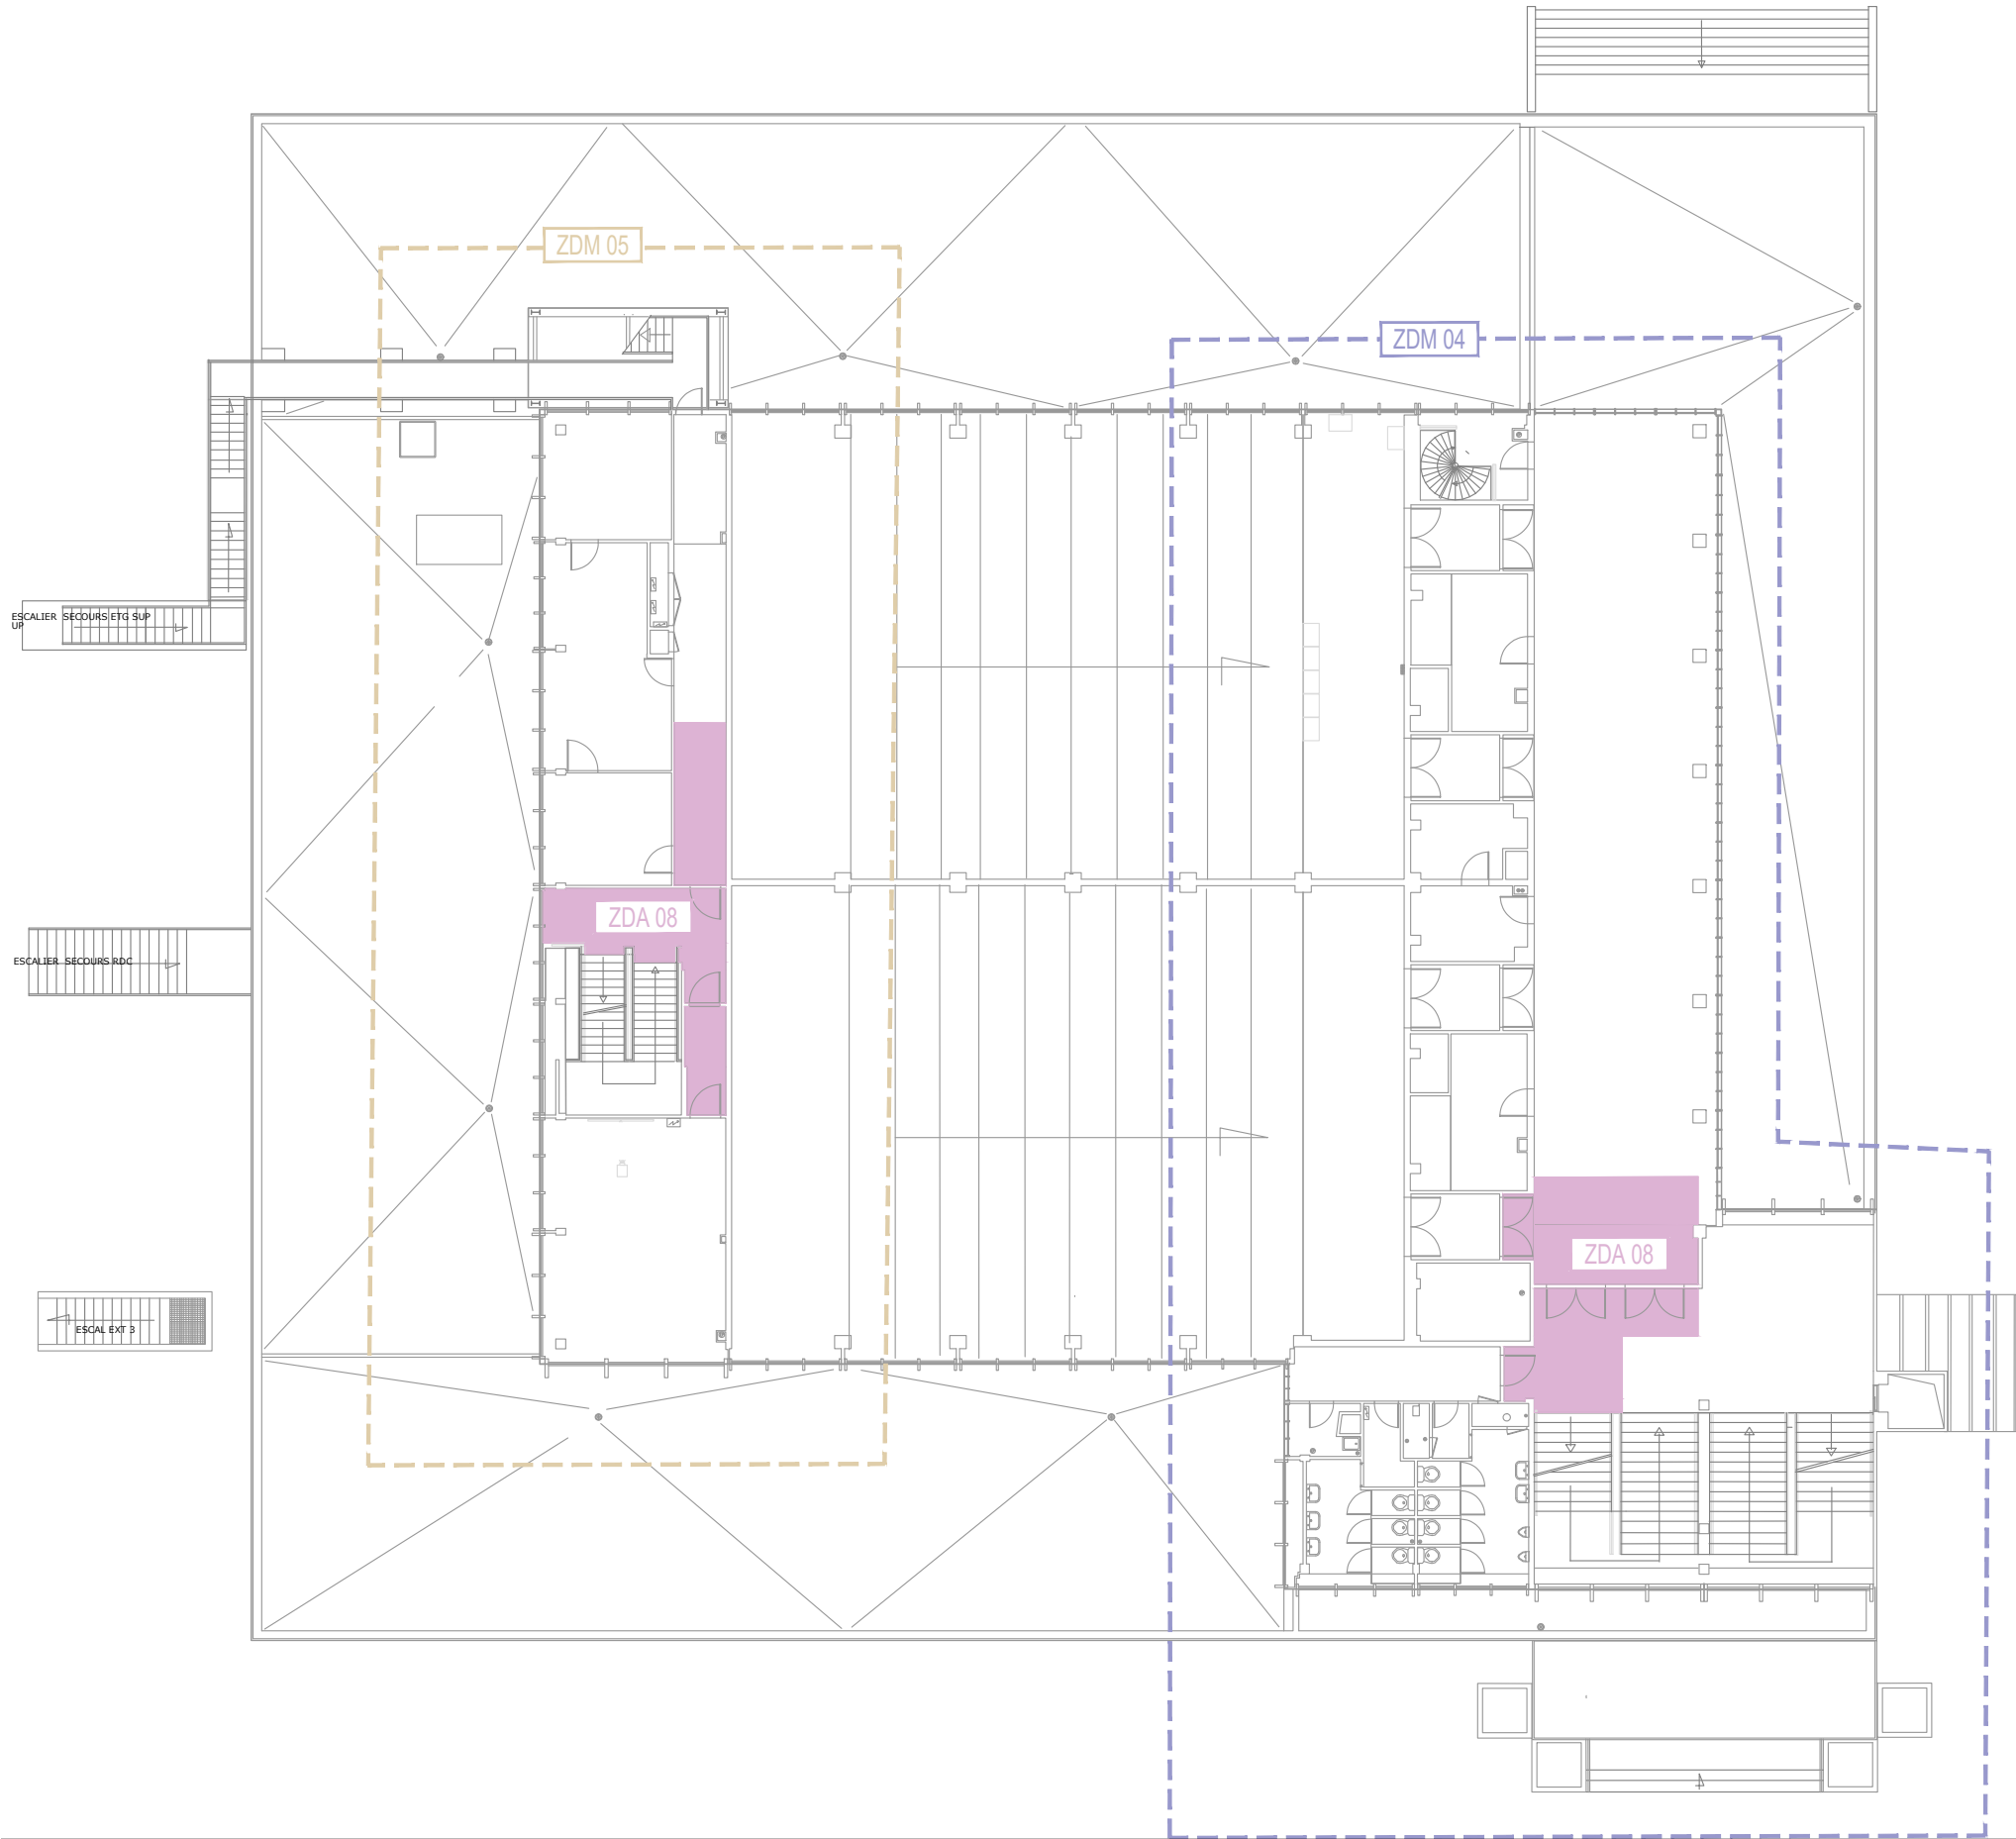

A	11 / 2025	Edition initiale
Ind	Dates	Modifications


MAITRE D'OUVRAGE :
UNIVERSITE DE LILLE
Cité Scientifique
59650 VILLENEUVE D'ASCQ

PROJET :
UNIVERSITE DE LILLE
Bâtiment M1 & P1
59650 VILLENEUVE D'ASCQ

Coordination système de sécurité incendie
Zones de détection incendie - ETAT EXISTANT
Campus Cité Scientifique - M1 - R+1

Projex INGÉNIERIE		30, Place Salvador Allende 59650 Villeneuve d'Ascq Tél : 03 20 47 03 01 Email : projex@projex.fr		Schéma : E221	Folio : 09 / 15
				Echelle : -	
Dessiné : EC	Vérifié : CQ	Phase : DCE		Indice : A	Date : 11 / 2025

ZA : Zone d'alarme
ZC : Zone de compartimentage
ZF : Zone de désenfumage
ZFe : Zone de désenfumage escalier
ZDM : Zone de Détection Manuelle
ZDA : Zone de Détection Automatique

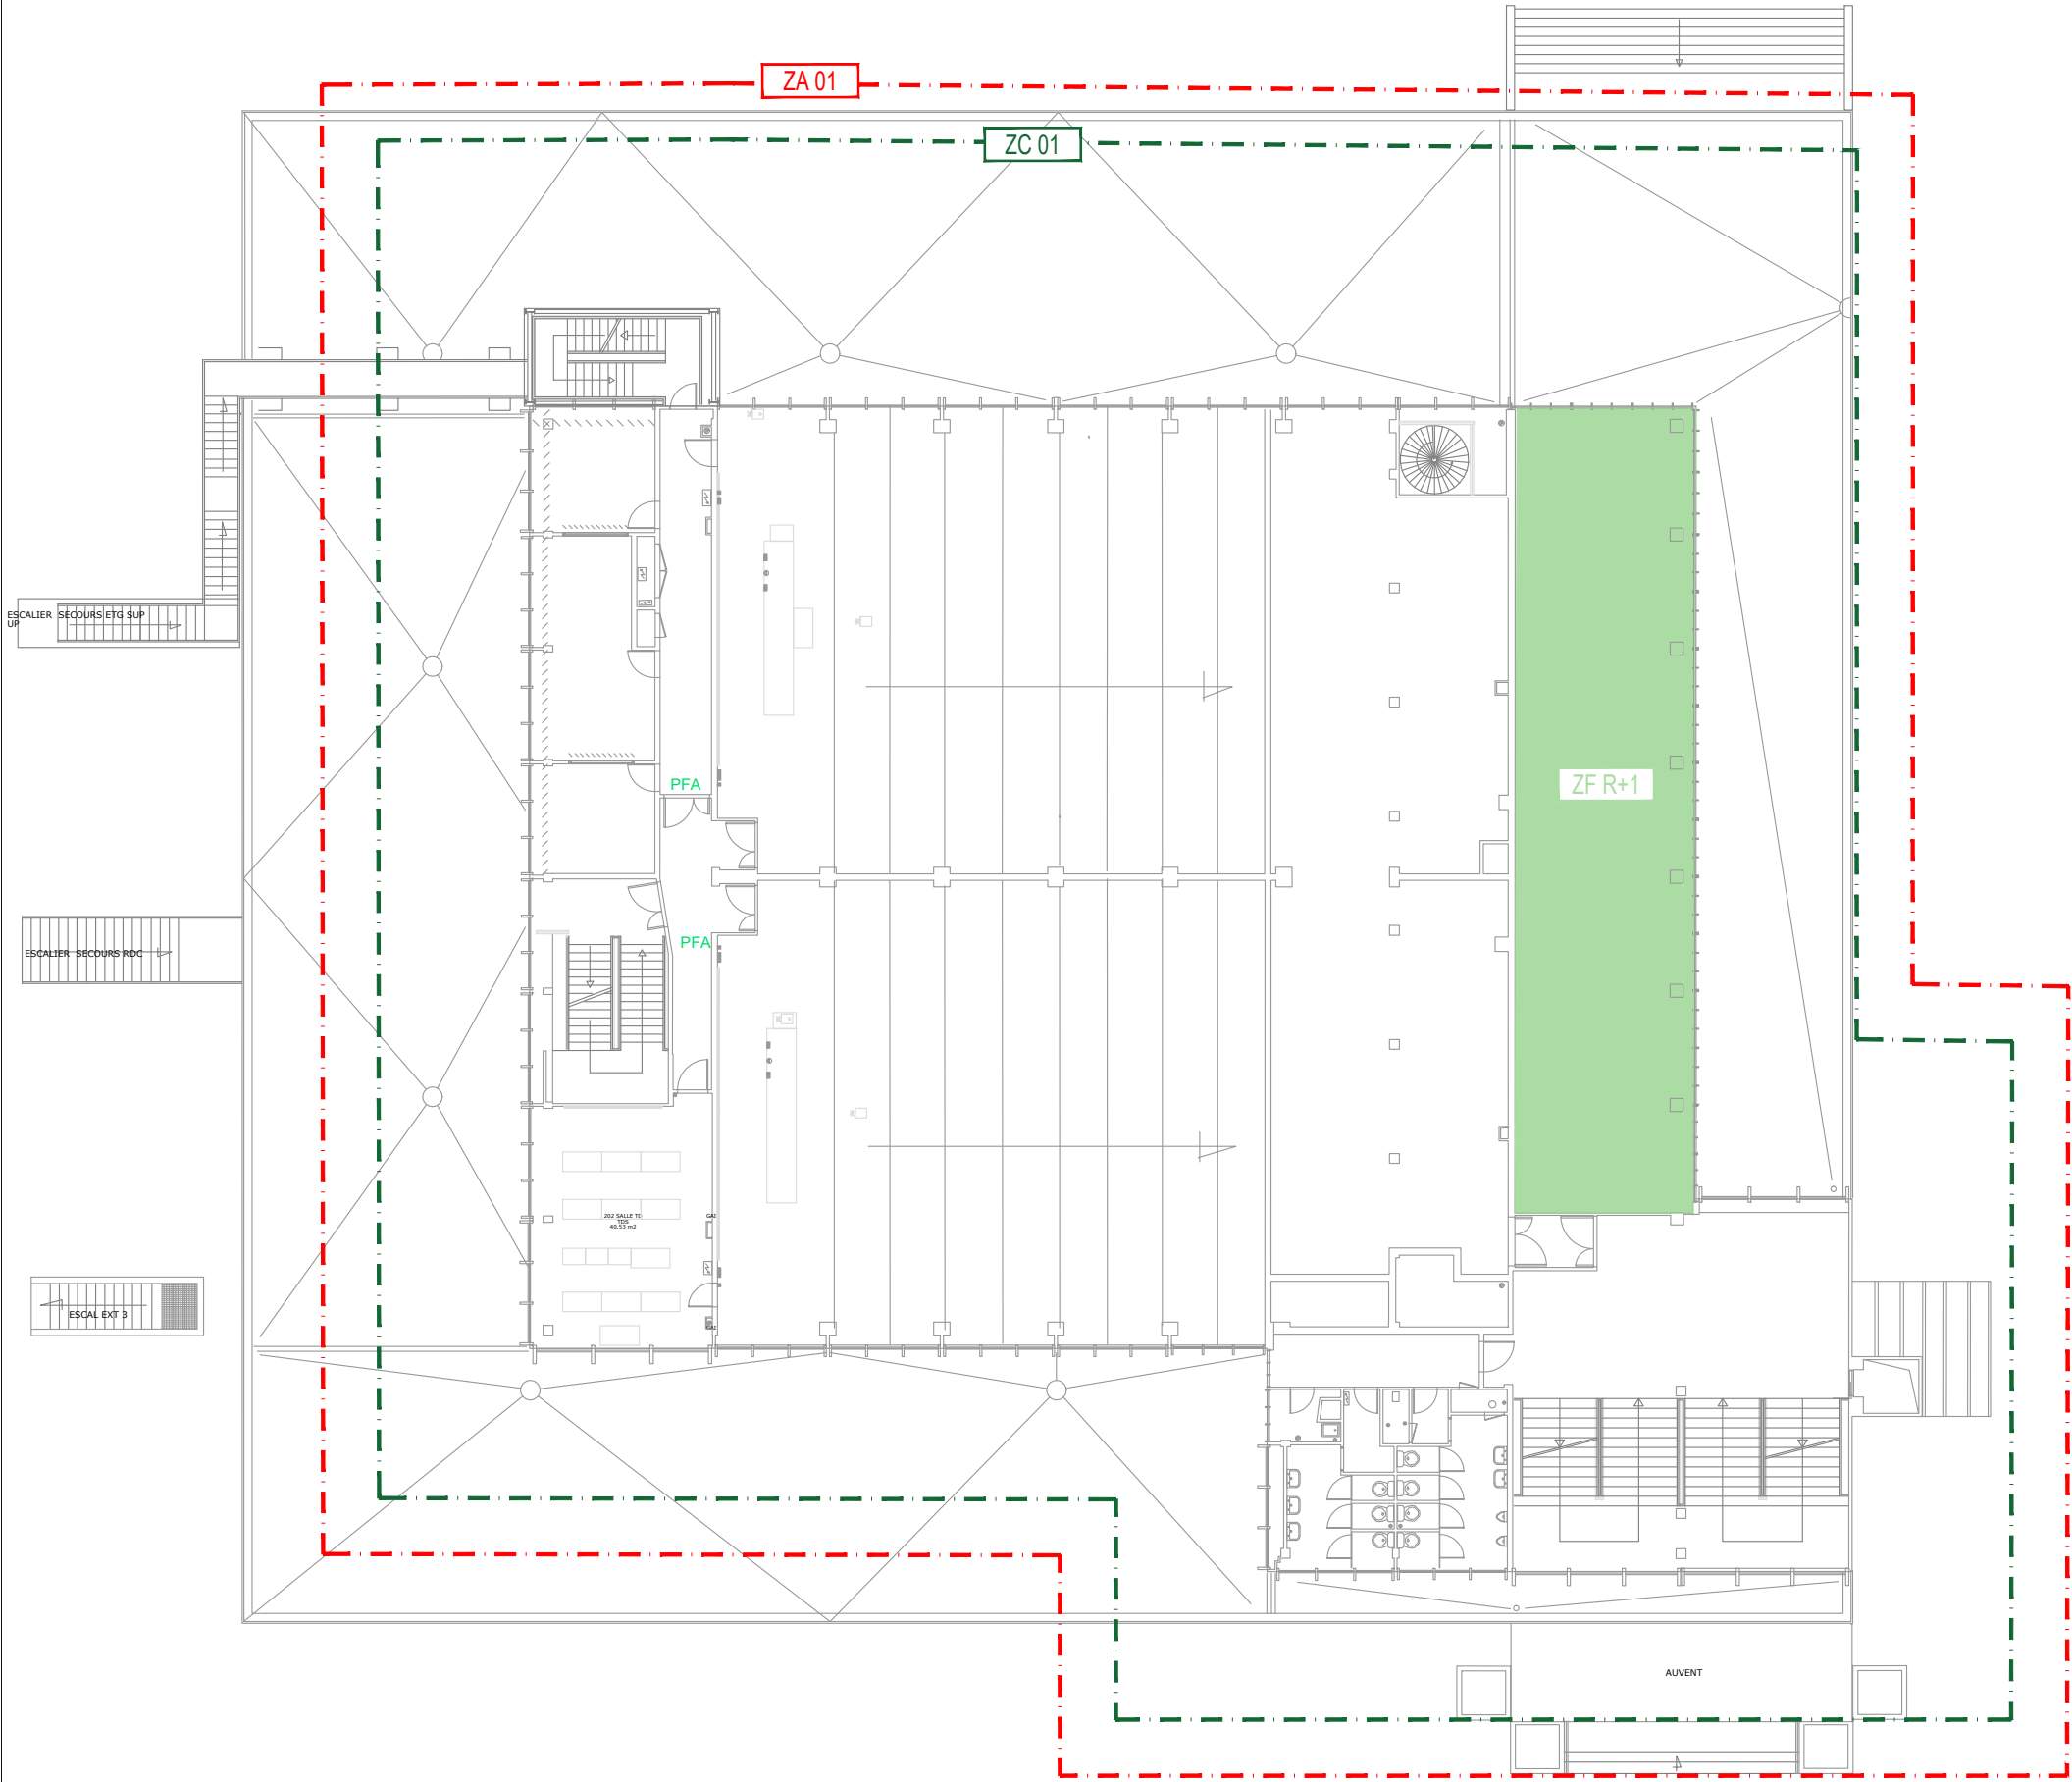

A	11 / 2025	Edition initiale
Ind	Dates	Modifications


MAITRE D'OUVRAGE :
UNIVERSITE DE LILLE
Cité Scientifique
59650 VILLENEUVE D'ASCQ

PROJET :
UNIVERSITE DE LILLE
Bâtiment M1 & P1
59650 VILLENEUVE D'ASCQ

Coordination système de sécurité incendie
Zones de mise en sécurité - ETAT EXISTANT
Campus Cité Scientifique - M1 - R+2

Projex INGENIERIE		30, Place Salvador Allende 59650 Villeneuve d'Ascq Tél : 03 20 47 03 01 Email : projex@projex.fr		Schéma : E221	Folio : 10 / 15
				Echelle : -	
Dessiné : EC	Vérifié : CQ	Phase : DCE		Indice : A	Date : 11 / 2025

ZA : Zone d'alarme
ZC : Zone de compartimentage
ZF : Zone de désenfumage
ZFe : Zone de désenfumage escalier
ZDM : Zone de Détection Manuelle
ZDA : Zone de Détection Automatique

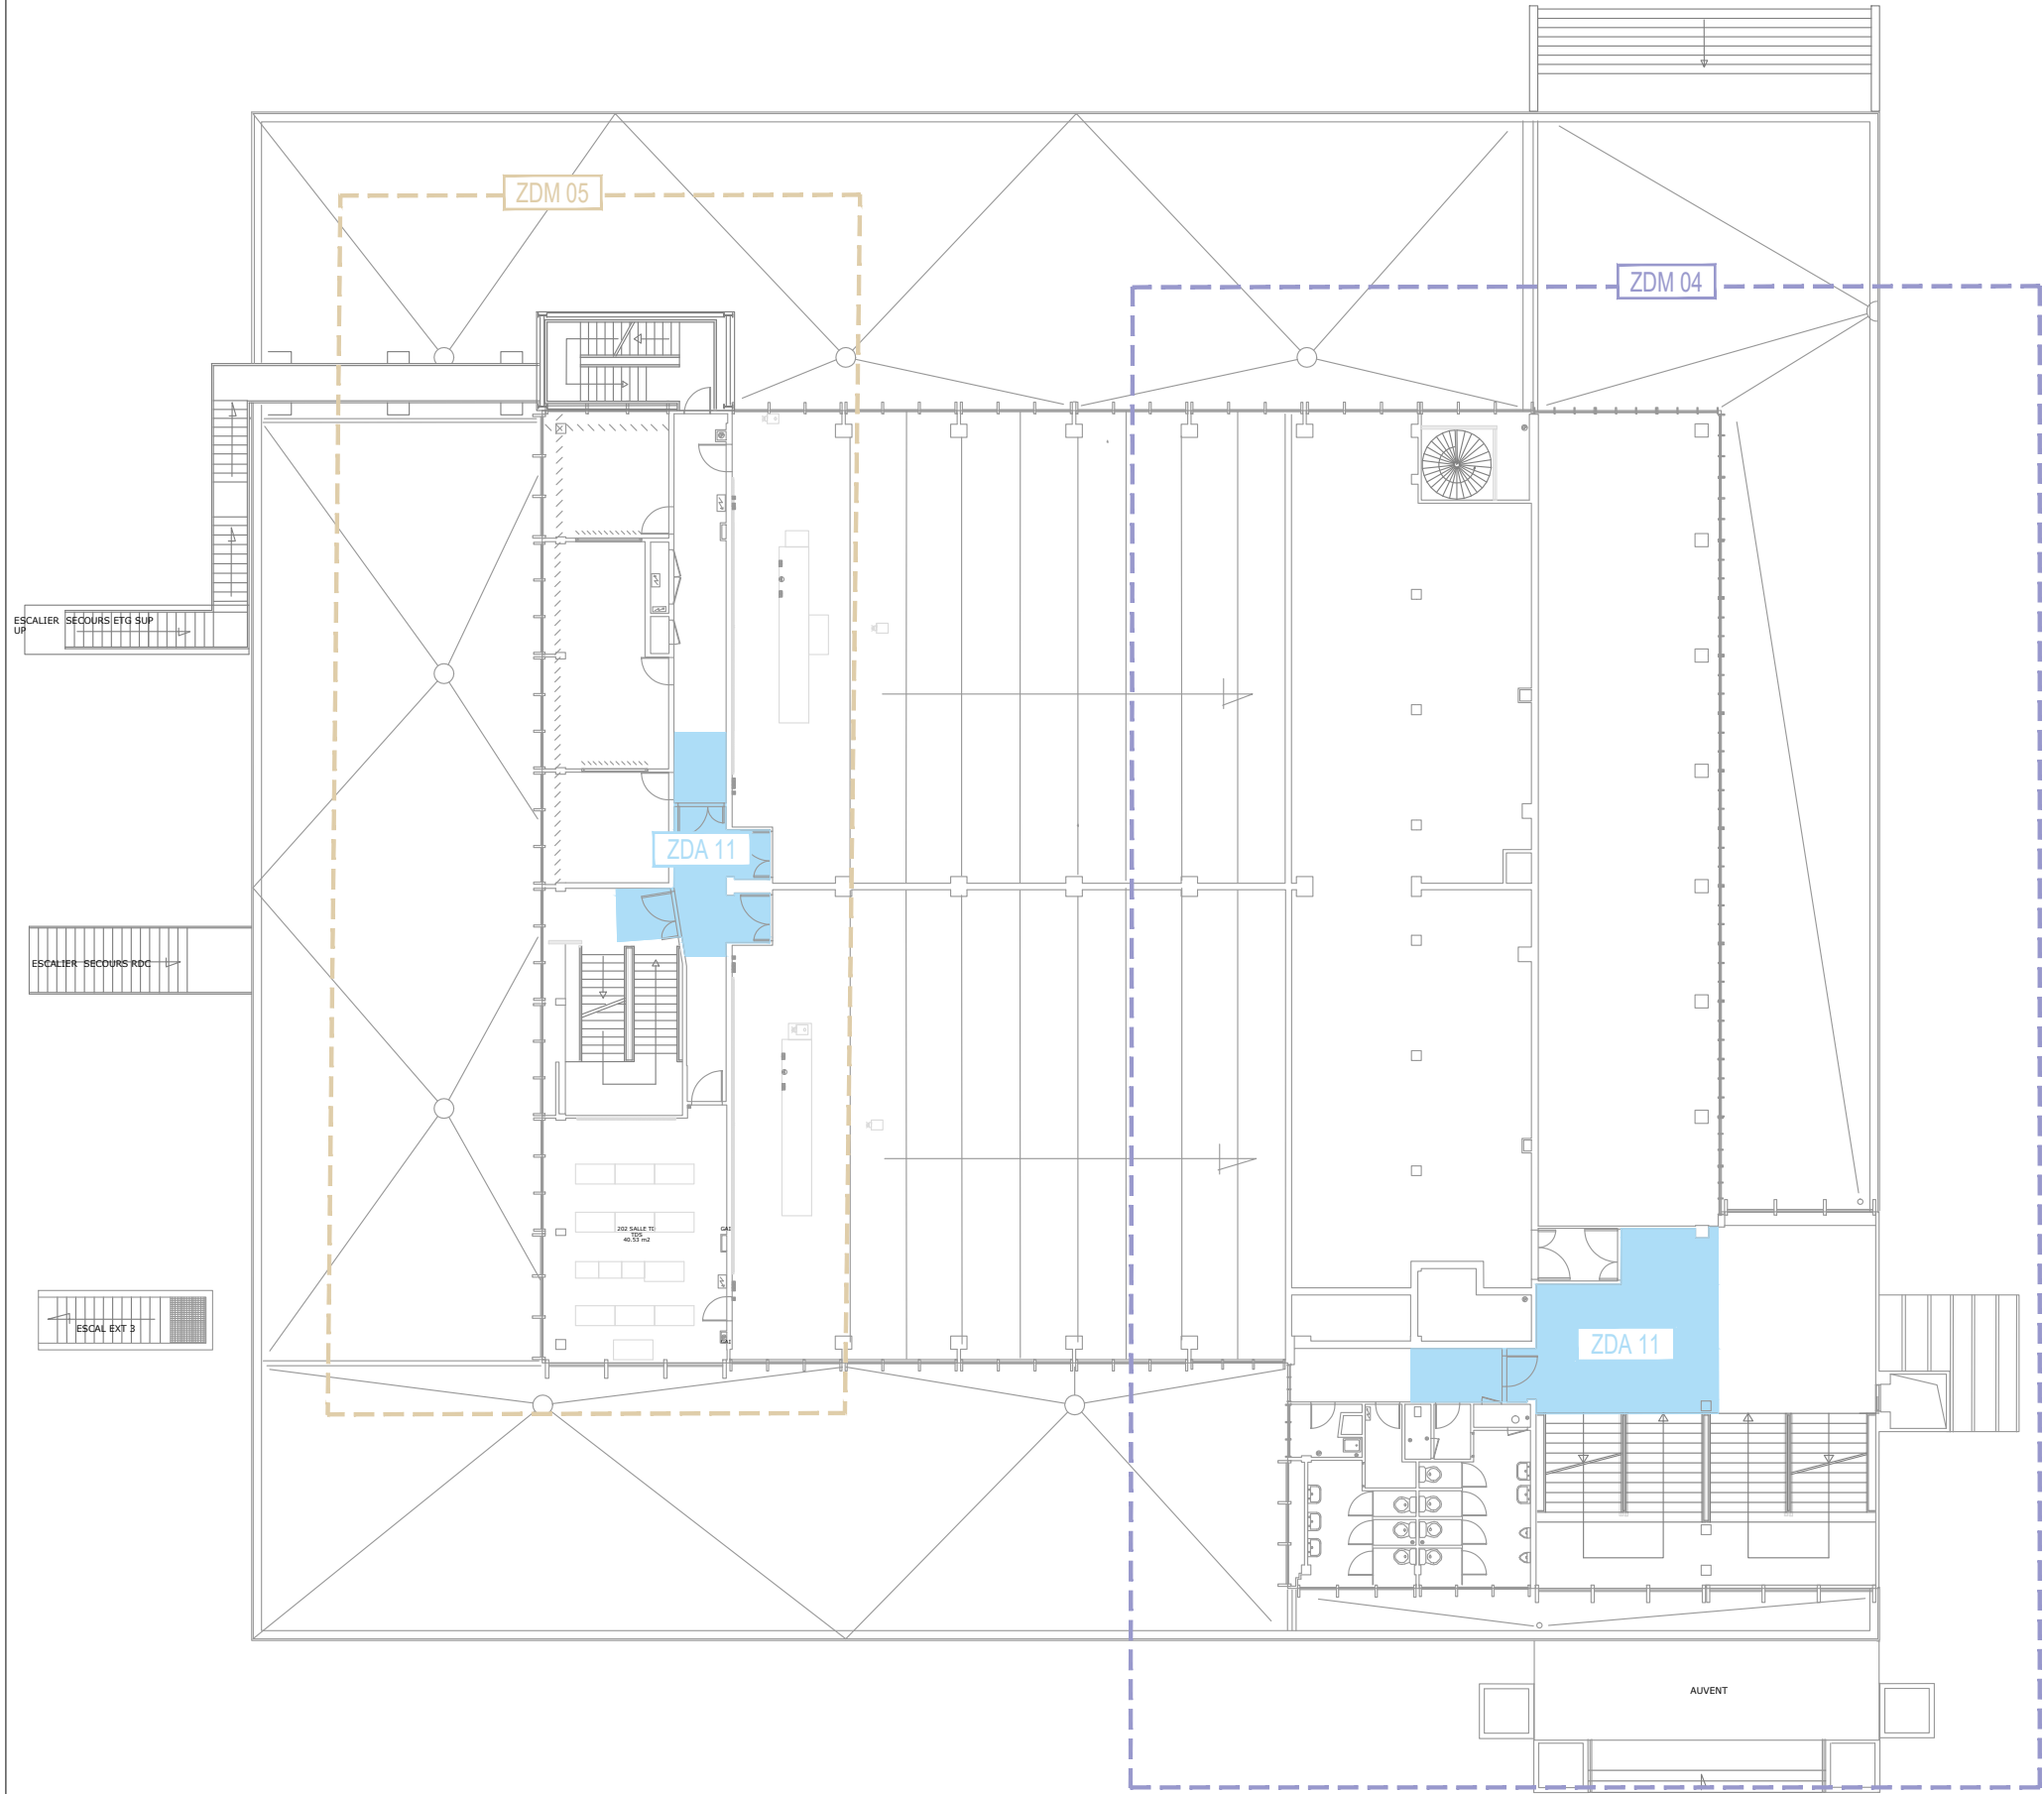

A	11 / 2025	Edition initiale
Ind	Dates	Modifications


MAITRE D'OUVRAGE :
UNIVERSITE DE LILLE
Cité Scientifique
59650 VILLENEUVE D'ASCQ

PROJET :
UNIVERSITE DE LILLE
Bâtiment M1 & P1
59650 VILLENEUVE D'ASCQ

Coordination système de sécurité incendie
Zones de détection incendie - ETAT EXISTANT
Campus Cité Scientifique - M1 - R+2

Projex INGÉNIERIE		30, Place Salvador Allende 59650 Villeneuve d'Ascq Tél : 03 20 47 03 01 Email : projex@projex.fr	Schéma : E221	Folio : 11 / 15
Dessiné : EC		Vérifié : CQ	Echelle : -	
Phase : DCE		Indice : A	Date : 11 / 2025	

ZA : Zone d'alarme
ZC : Zone de compartimentage
ZF : Zone de désenfumage
ZFe : Zone de désenfumage escalier
ZDM : Zone de Détection Manuelle
ZDA : Zone de Détection Automatique

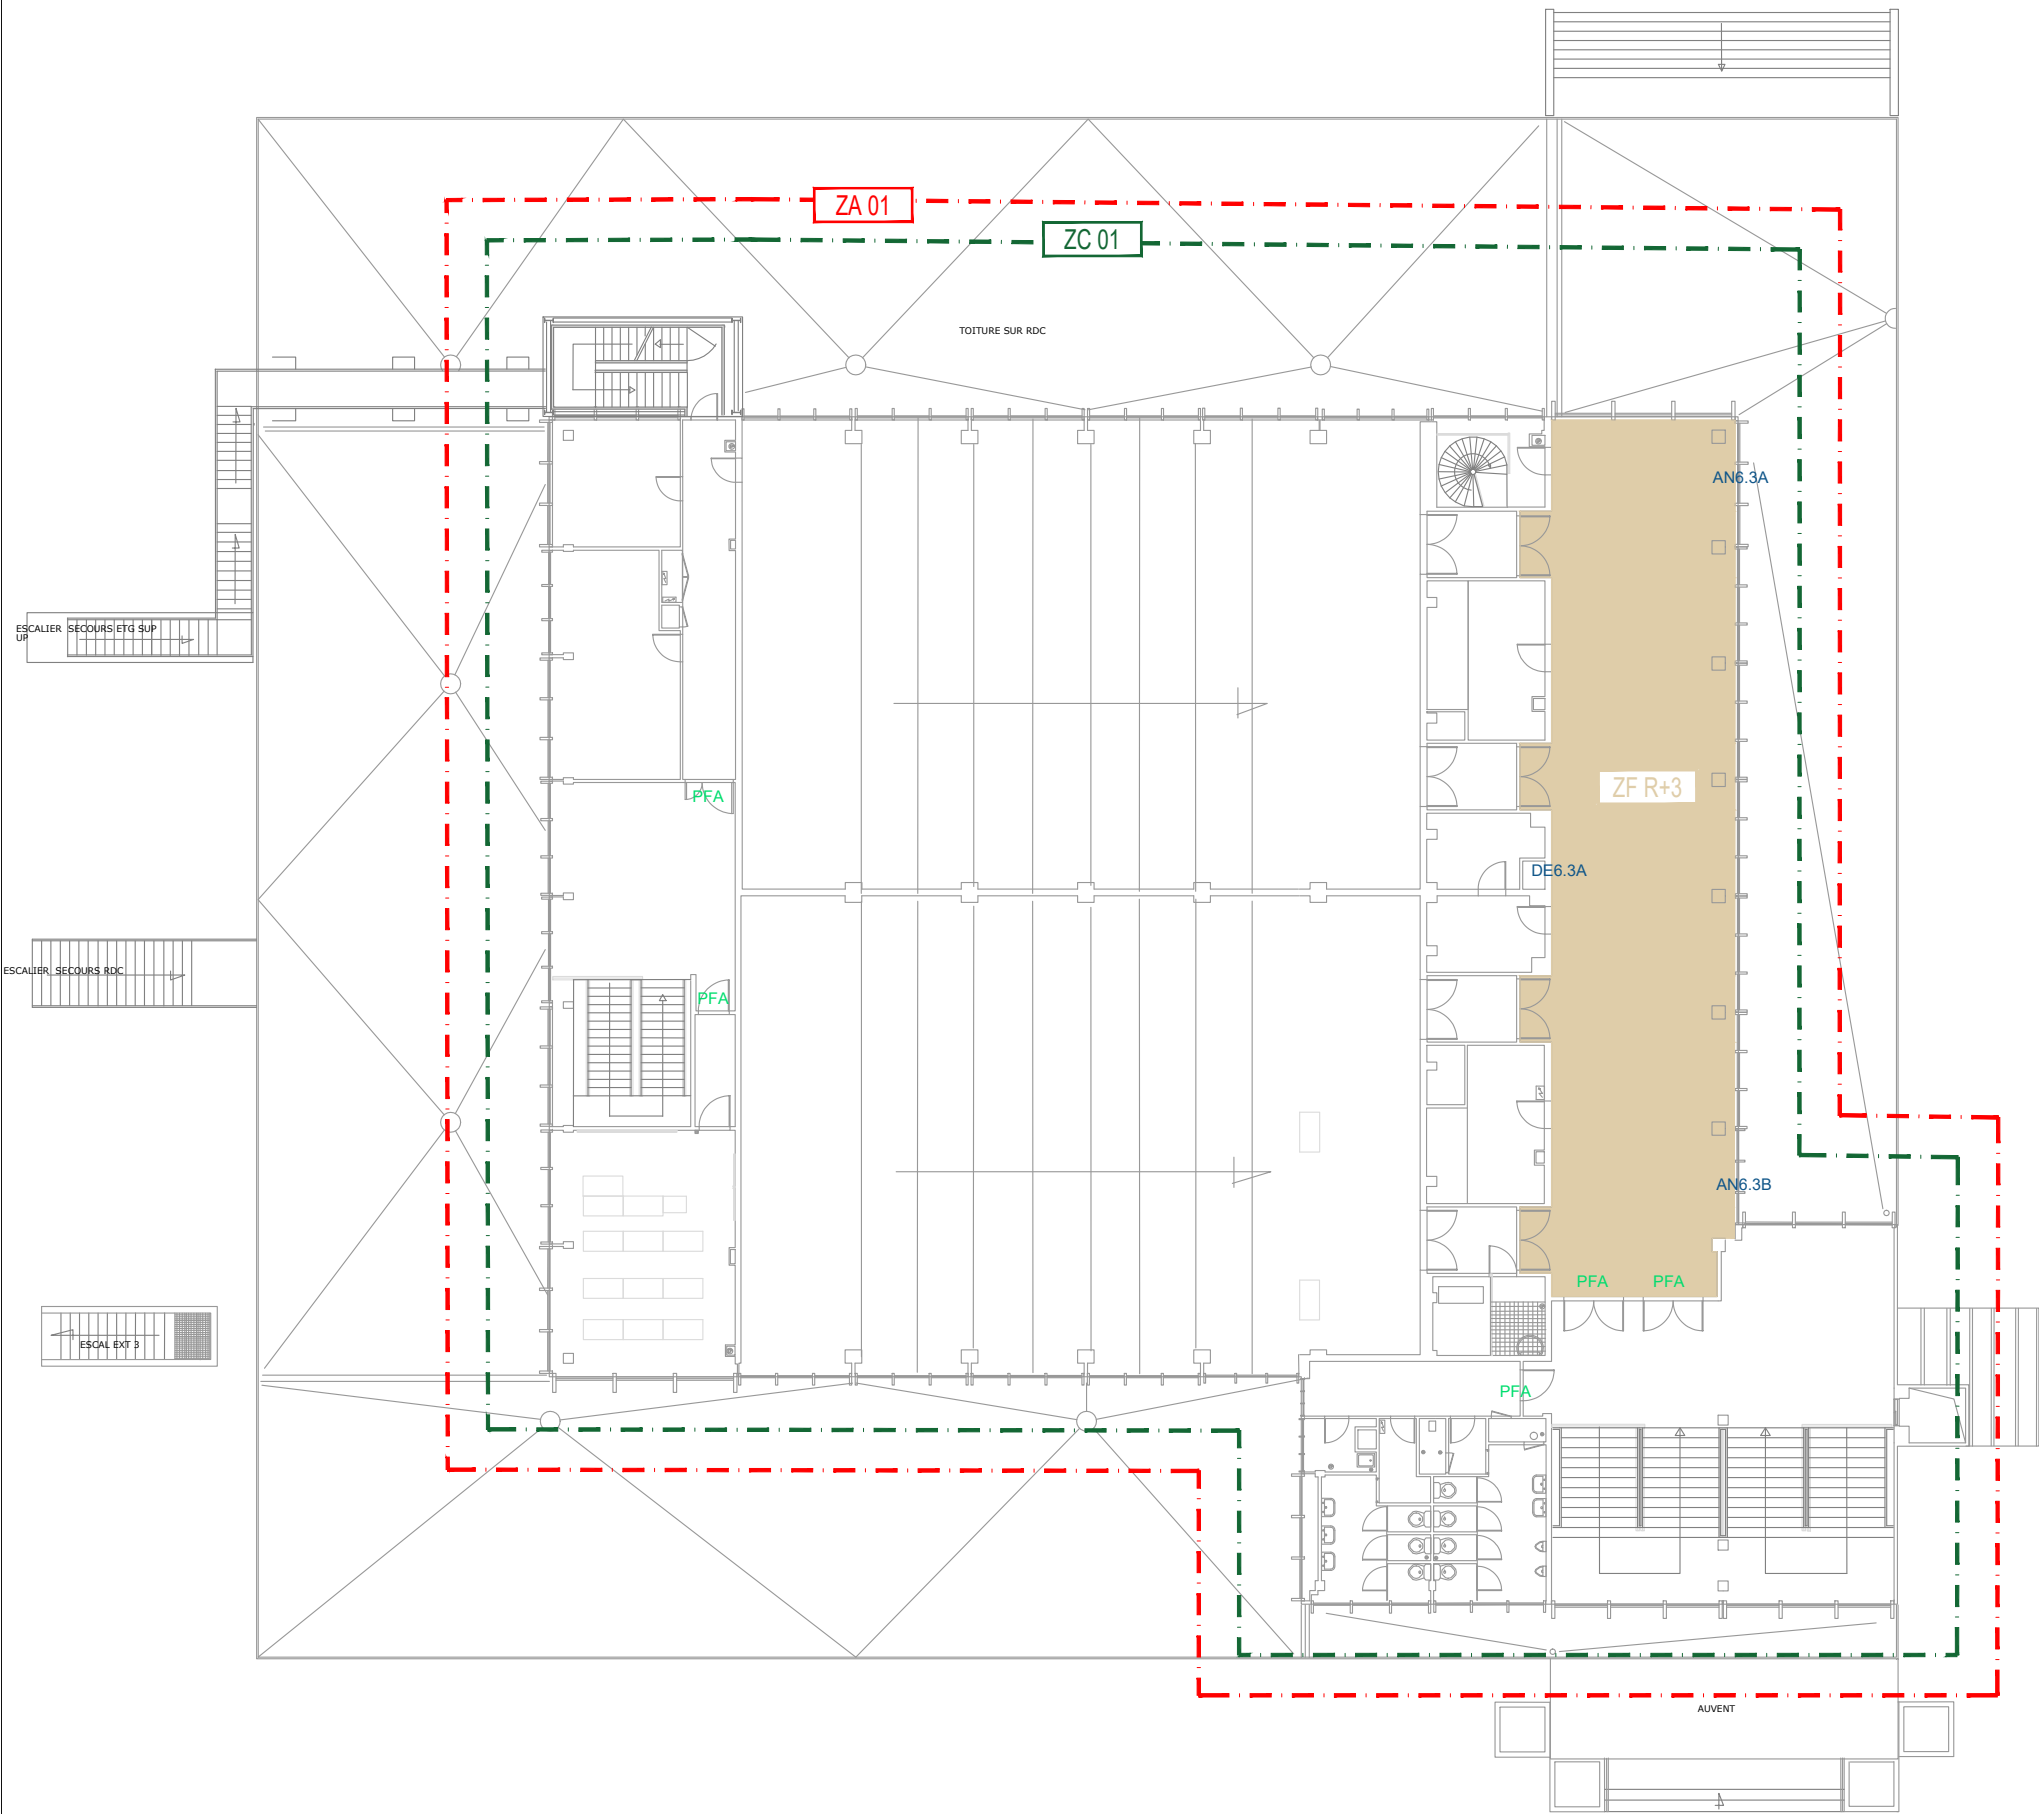

A	11 / 2025	Edition initiale
Ind	Dates	Modifications

MAITRE D'OUVRAGE :
UNIVERSITE DE LILLE
Cité Scientifique
59650 VILLENEUVE D'ASCQ

PROJET :
UNIVERSITE DE LILLE
Bâtiment M1 & P1
59650 VILLENEUVE D'ASCQ

Coordination système de sécurité incendie
Zones de mise en sécurité - ETAT EXISTANT
Campus Cité Scientifique - M1 - R+3


Projex
INGENIERIE

30, Place Salvador Allende
59650 Villeneuve d'Ascq
Tél : 03 20 47 03 01
Email : projex@projex.fr

Schéma : E221	Folio : 12/ 15
Echelle : -	
Indice : A	Date : 11 / 2025

Dessiné : EC Vérifié : CQ Phase : DCE

ZA : Zone d'alarme
ZC : Zone de compartimentage
ZF : Zone de désenfumage
ZFe : Zone de désenfumage escalier
ZDM : Zone de Détection Manuelle
ZDA : Zone de Détection Automatique

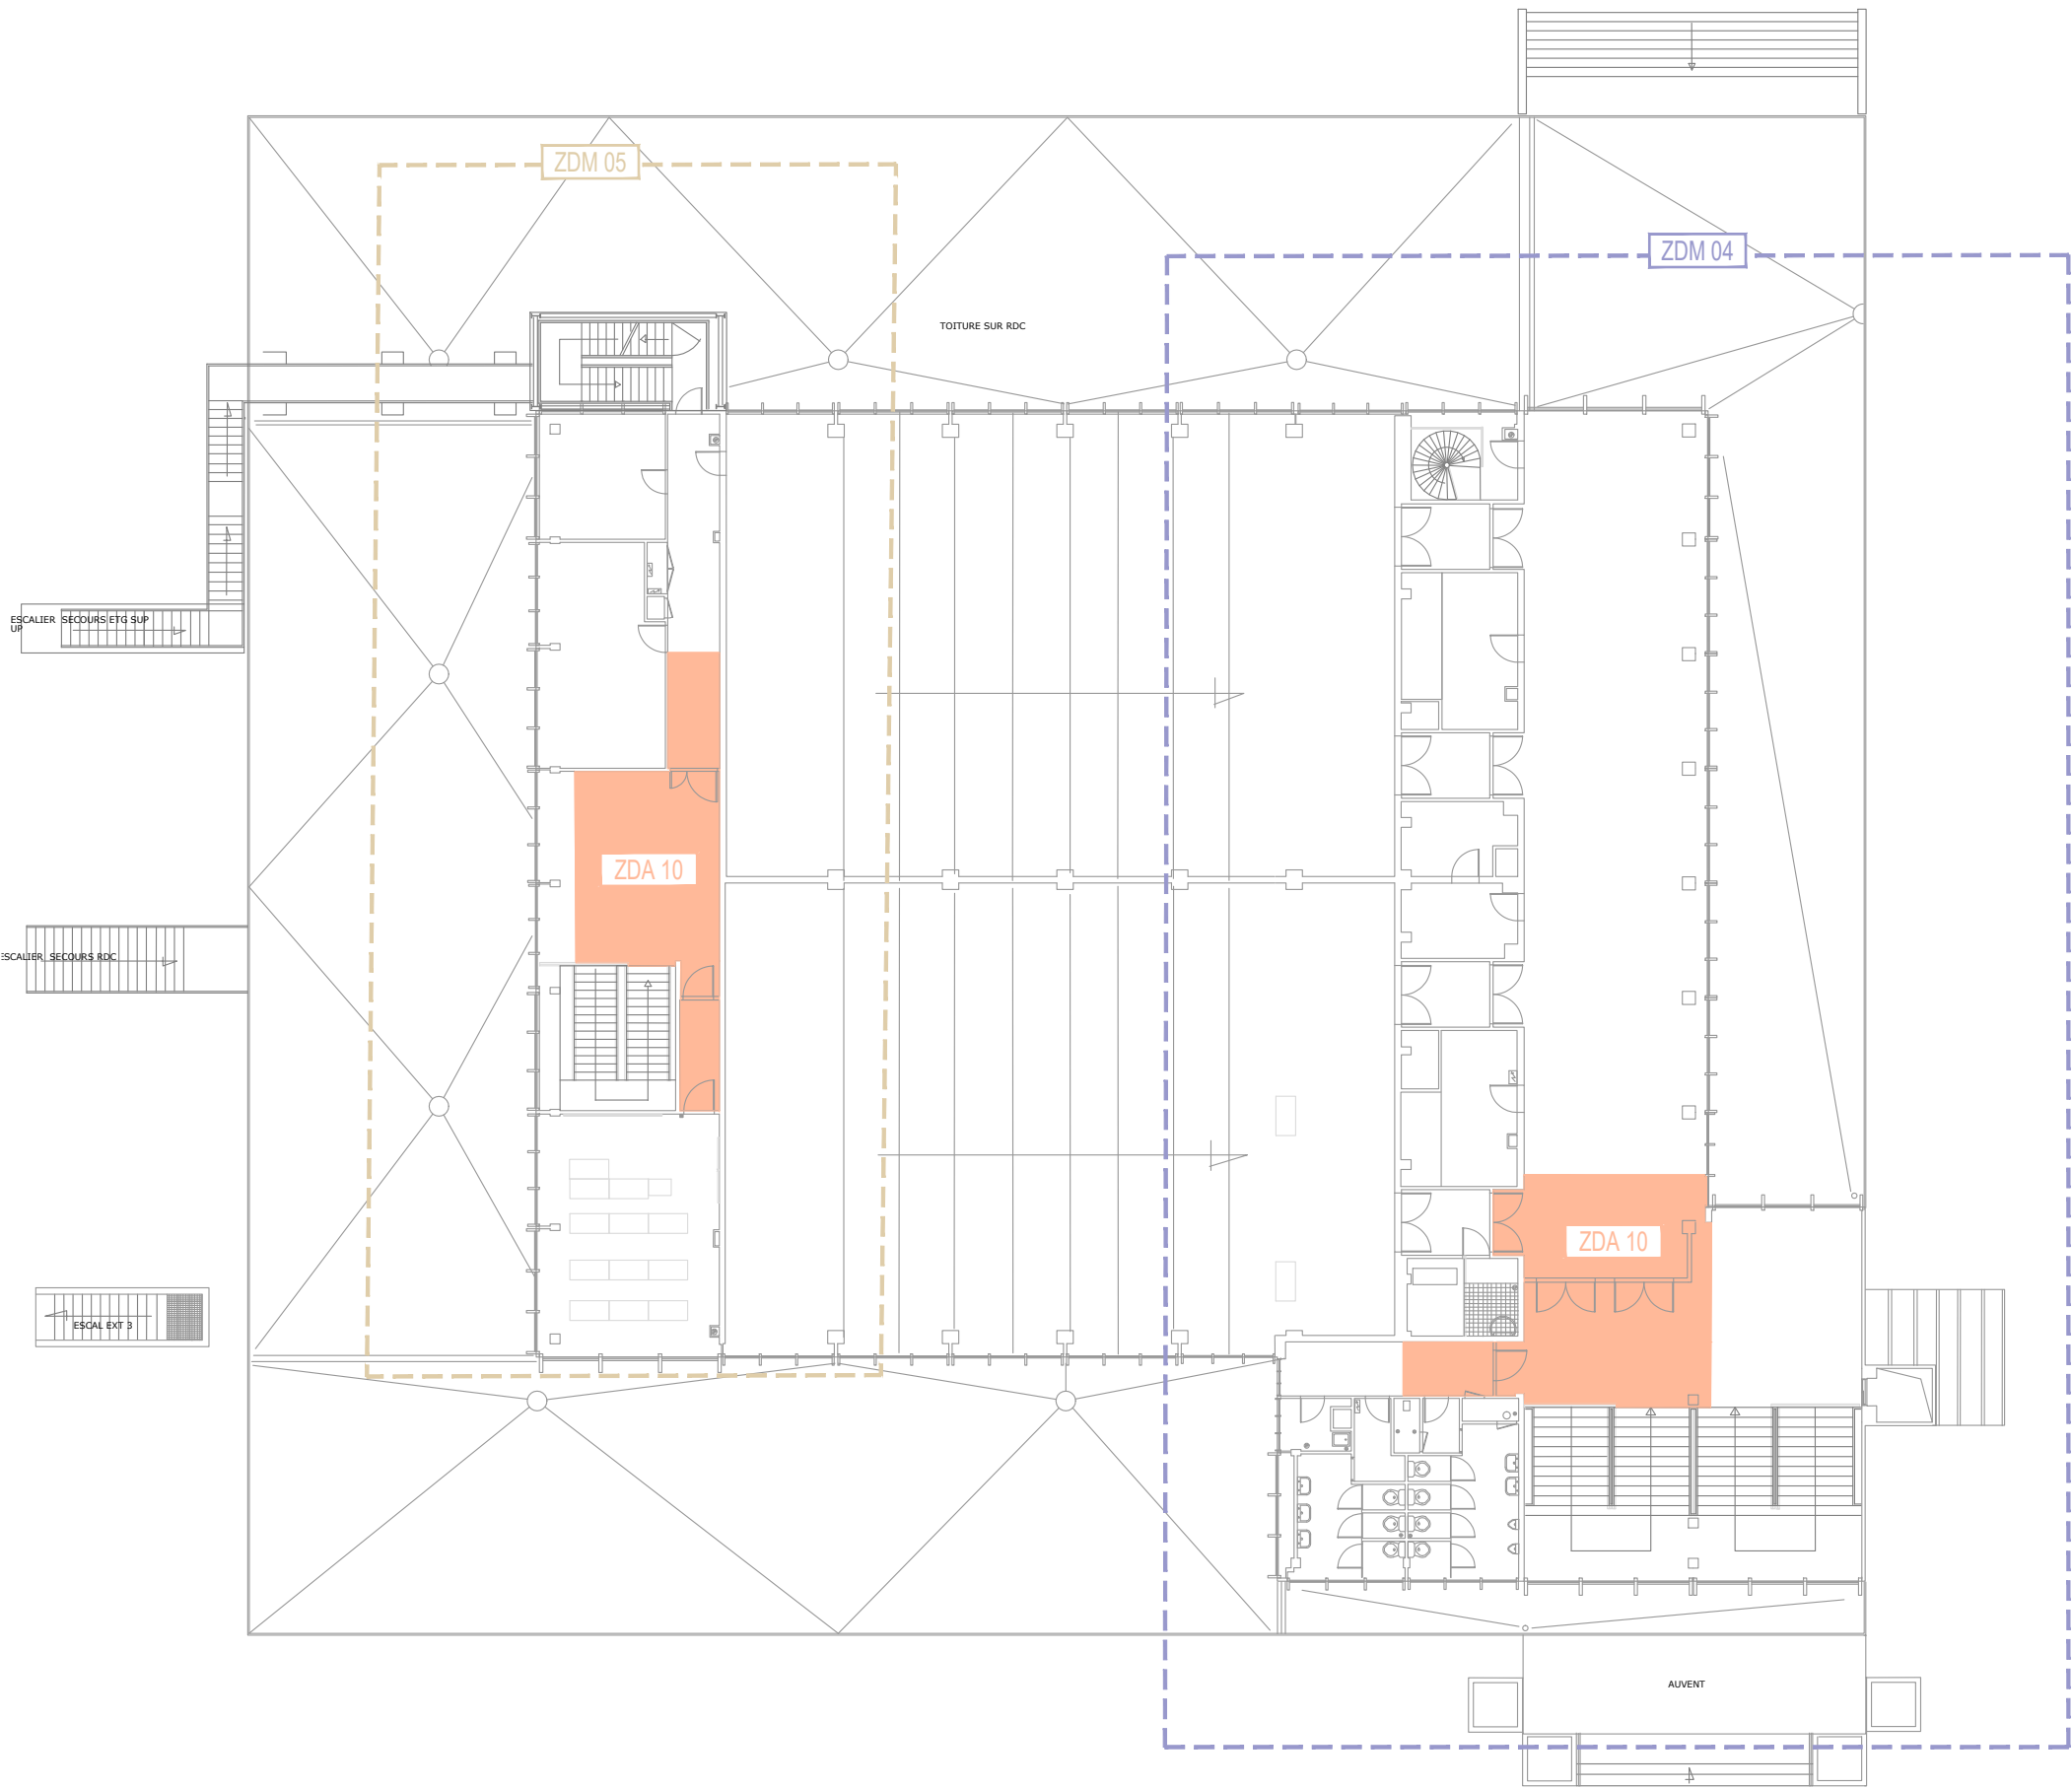

A	11 / 2025	Edition initiale
Ind	Dates	Modifications


MAITRE D'OUVRAGE :
UNIVERSITE DE LILLE
Cité Scientifique
59650 VILLENEUVE D'ASCQ

PROJET :
UNIVERSITE DE LILLE
Bâtiment M1 & P1
59650 VILLENEUVE D'ASCQ

Coordination système de sécurité incendie
Zones de détection incendie - ETAT EXISTANT
Campus Cité Scientifique - M1 - R+3

Projex INGÉNIERIE			30, Place Salvador Allende 59650 Villeneuve d'Ascq Tél : 03 20 47 03 01 Email : projex@projex.fr	Schéma : E221	Folio : 13 / 15
Dessiné : EC			Vérifié : CQ	Echelle : -	
Phase : DCE				Indice : A	Date : 11 / 2025

ZA : Zone d'alarme
ZC : Zone de compartimentage
ZF : Zone de désenfumage
ZFe : Zone de désenfumage escalier
ZDM : Zone de Détection Manuelle
ZDA : Zone de Détection Automatique

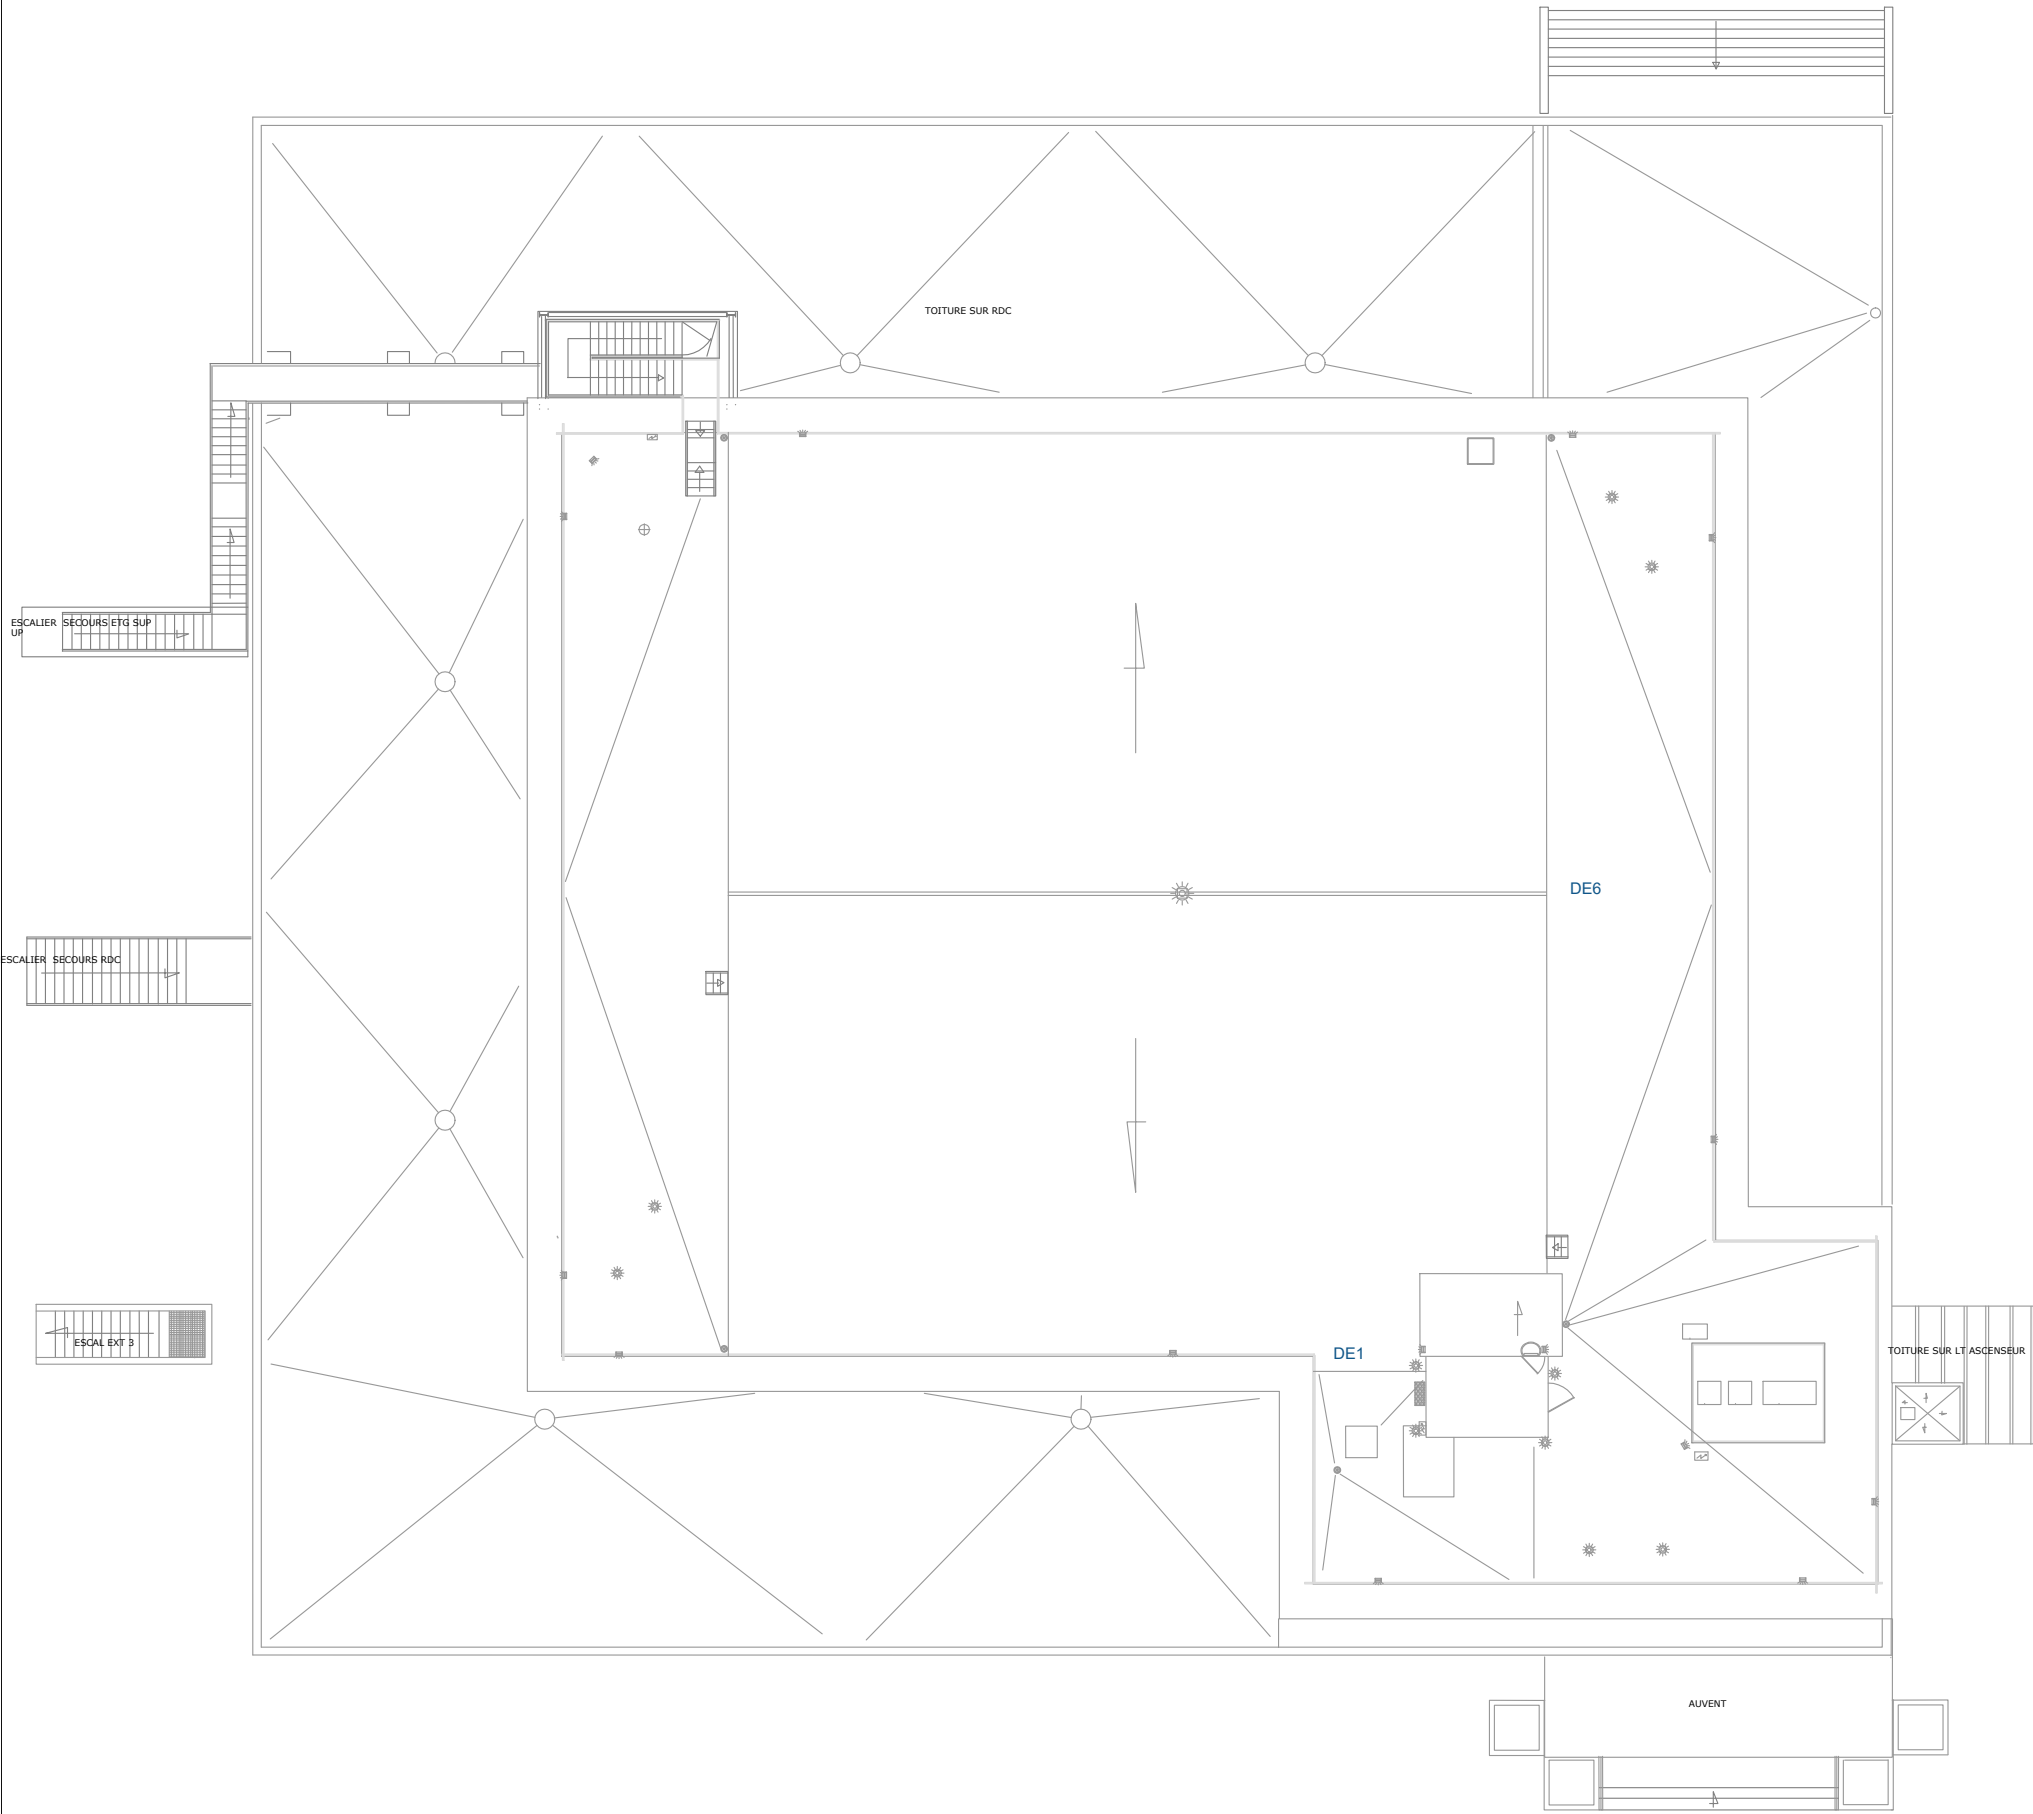

A	11 / 2025	Edition initiale
Ind	Dates	Modifications

MAITRE D'OUVRAGE :
UNIVERSITE DE LILLE
Cité Scientifique
59650 VILLENEUVE D'ASCQ

PROJET :
UNIVERSITE DE LILLE
Bâtiment M1 & P1
59650 VILLENEUVE D'ASCQ

Coordination système de sécurité incendie
Zones de mise en sécurité - ETAT EXISTANT
Campus Cité Scientifique - M1 - TOIT

Projex INGÉNIERIE			30, Place Salvador Allende 59650 Villeneuve d'Ascq Tél : 03 20 47 03 01 Email : projex@projex.fr	Schéma : E221	Folio : 14 / 15
Dessiné : EC			Vérifié : CQ	Echelle : -	
Phase : DCE				Indice : A	Date : 11 / 2025

ZA : Zone d'alarme
ZC : Zone de compartimentage
ZF : Zone de désenfumage
ZFe : Zone de désenfumage escalier
ZDM : Zone de Détection Manuelle
ZDA : Zone de Détection Automatique

