


LISTE DES FOLIOS M1		
Folio	Niveau	Désignation
1	TN	Sommaire
2	SS2	Zones de Mise en Sécurité et Zones de Détection Incendie
3	SS1	Zones de Mise en Sécurité et Zones de Détection Incendie
4	R0	Zones de Mise en Sécurité et Zones de Détection Incendie
5	R+1	Zones de Mise en Sécurité et Zones de Détection Incendie
6	R+2	Zones de Mise en Sécurité et Zones de Détection Incendie
7	R+3	Zones de Mise en Sécurité et Zones de Détection Incendie
8	TOIT	Zones de Mise en Sécurité et Zones de Détection Incendie

ZA : Zone d'alarme
ZC : Zone de compartimentage
ZF : Zone de désenfumage
ZFe : Zone de désenfumage escalier
ZDM : Zone de Détection Manuelle

UNIVERSITE DE LILLE - BATIMENT M1
Classement : ERP
Catégorie : 1ère
Type : R
Matériel : SSI catégorie B et équipement d'alarme type 2a

Mise en conformité bâtiments M1 - P1

PHASE DCE

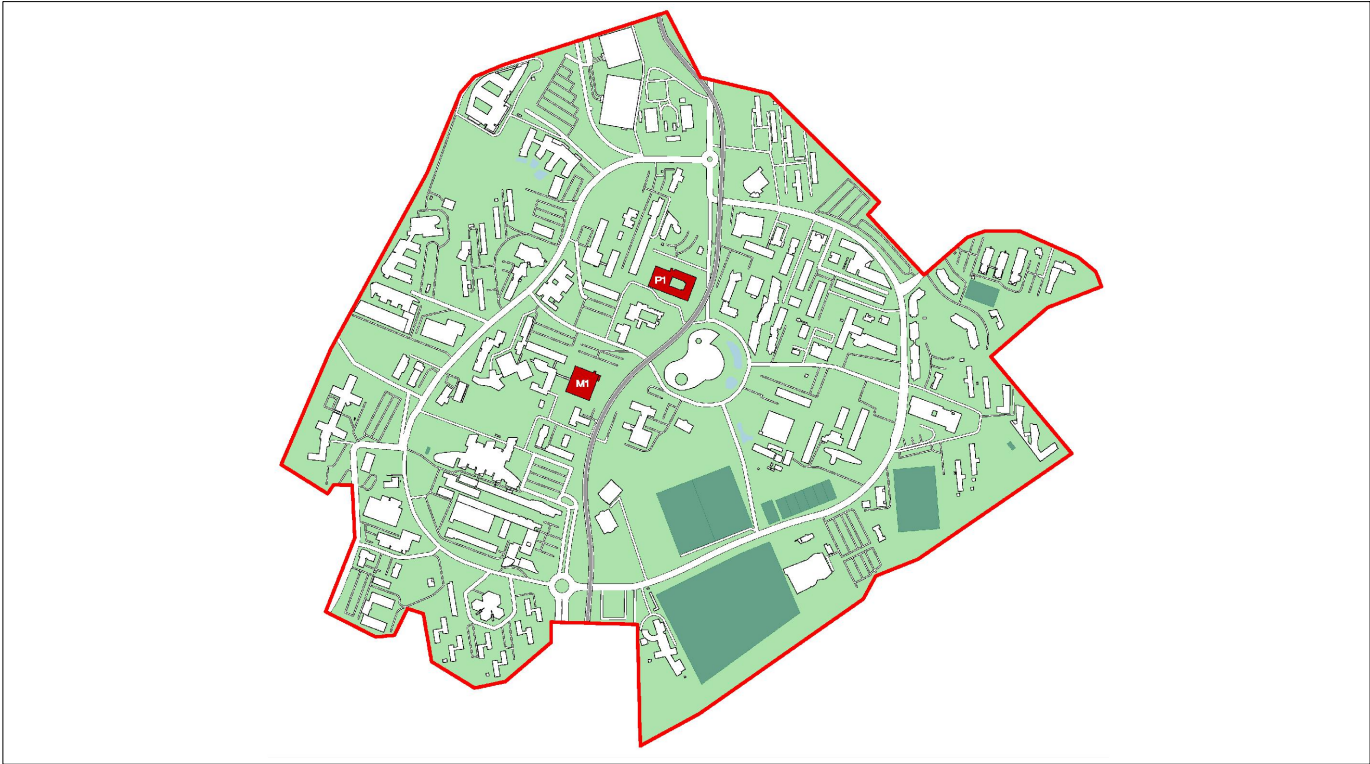

UNIVERSITE DE LILLE	MAITRISE D'OUVRAGE	42 rue Paul Duez 59000 LILLE	Tel : 07 89 40 69 16
CARTA - REICHEN ET ROBERT ASS.	ARCHITECTES URBANISTES	17 rue Brezin 75014 PARIS	Tel : 01 53 90 12 35
PROJEX	BET TCE - DESAMIANTAGE - ECO	30 place Salvador Allende 59650 VILLENEUVE D'ASCQ	Tel : 03 20 47 03 01
DIAGOBAT	BET ACOUSTIQUE - REEMPLOI	30 place Salvador Allende 59650 VILLENEUVE D'ASCQ	Tel : 03 20 47 03 01
APAVE	BUREAU DE CONTROLE	340 av. de la Marne - CS 43013 59703 Marcq en Baroeul Cedex	Tel : 06 73 97 75 55

COORDINATION SYSTEME DE SECURITE INCENDIE Plans de zones de mise en sécurité et de détection incendie BATIMENT M1 ETAT FINAL


EMETTEUR	CODE AFFAIRE	ECHELLE	FORMAT	INDICE	DATE	N° DE PLAN	PHASE
PROJEX	25011MP1	-	A3	A	11 / 2025	E222	DCE

DAS Fonction Désenfumage :
- AT 01 : Arrêt ventilation
- AN : Air Neuf
- DE : Dispositif d'Extraction

DAS Fonction Evacuation
- DVIS : Des Verrouillage Issues de Secours

DAS Fonction Compartimentage :
- PFA : Portes à Fermeture Automatique

ZA : Zone d'alarme
ZC : Zone de compartimentage
ZF : Zone de désenfumage
ZFe : Zone de désenfumage escalier
ZDM : Zone de Détection Manuelle

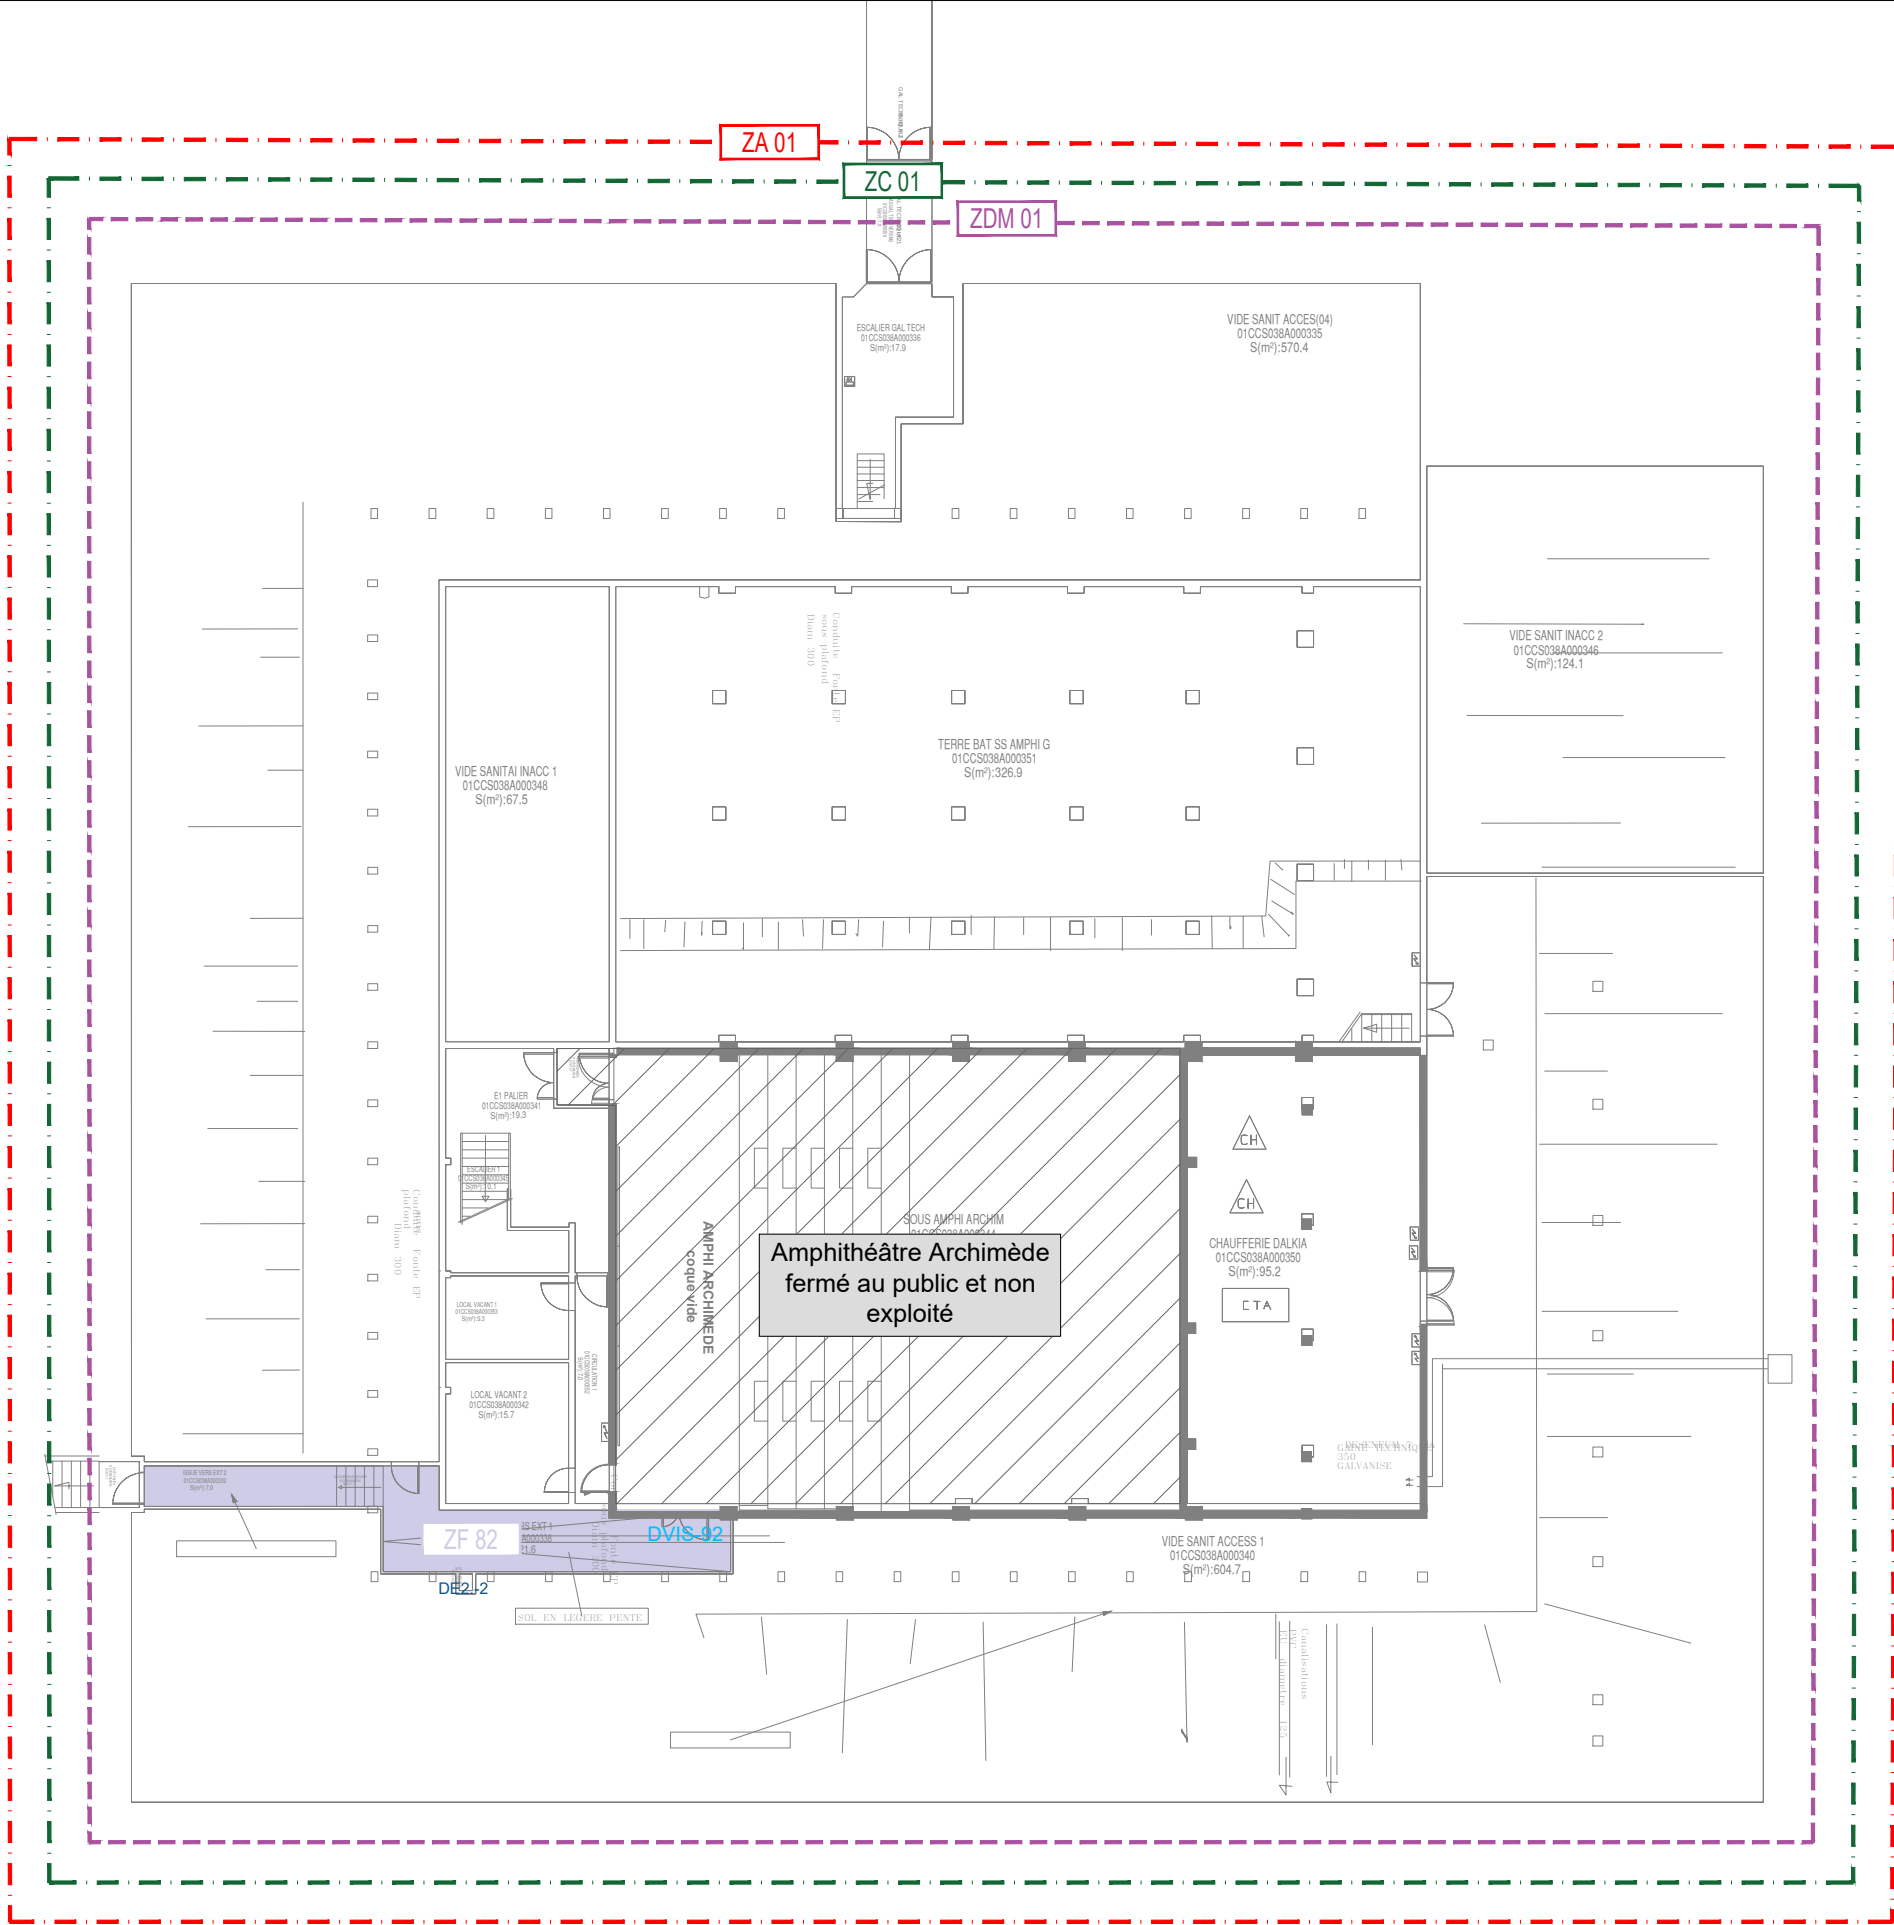

A	11 / 2025	Modifications SSI Catégorie B
0	11 / 2025	Création du document état initial
Ind	Dates	Modifications

MAITRE D'OUVRAGE :
UNIVERSITE DE LILLE
Cité Scientifique
59650 VILLENEUVE D'ASCQ



Coordination système de sécurité incendie
Zones de mise en sécurité et zones de détection incendie
ETAT FINAL
Campus Cité Scientifique - M1 - SS2

Projex
INGENIERIE

30, Place Salvador Allende
59650 Villeneuve d'Ascq
Tél : 03 20 47 03 01
Email : projex@projex.fr

Dessiné : TV Vérifié : CQ Phase : DCE


Schéma : E222	Folio : 02 / 08
Echelle : -	
Indice : A	Date : 11 / 2025

DAS Fonction Désenfumage :
- AT 01 : Arrêt ventilation
- AN : Air Neuf
- DE : Dispositif d'Extraction

DAS Fonction Evacuation
- DVIS : Des Verrouillage Issues de Secours

DAS Fonction Compartimentage :
- PFA : Portes à Fermeture Automatique

ZA : Zone d'alarme
ZC : Zone de compartimentage
ZF : Zone de désenfumage
ZFe : Zone de désenfumage escalier
ZDM : Zone de Détection Manuelle

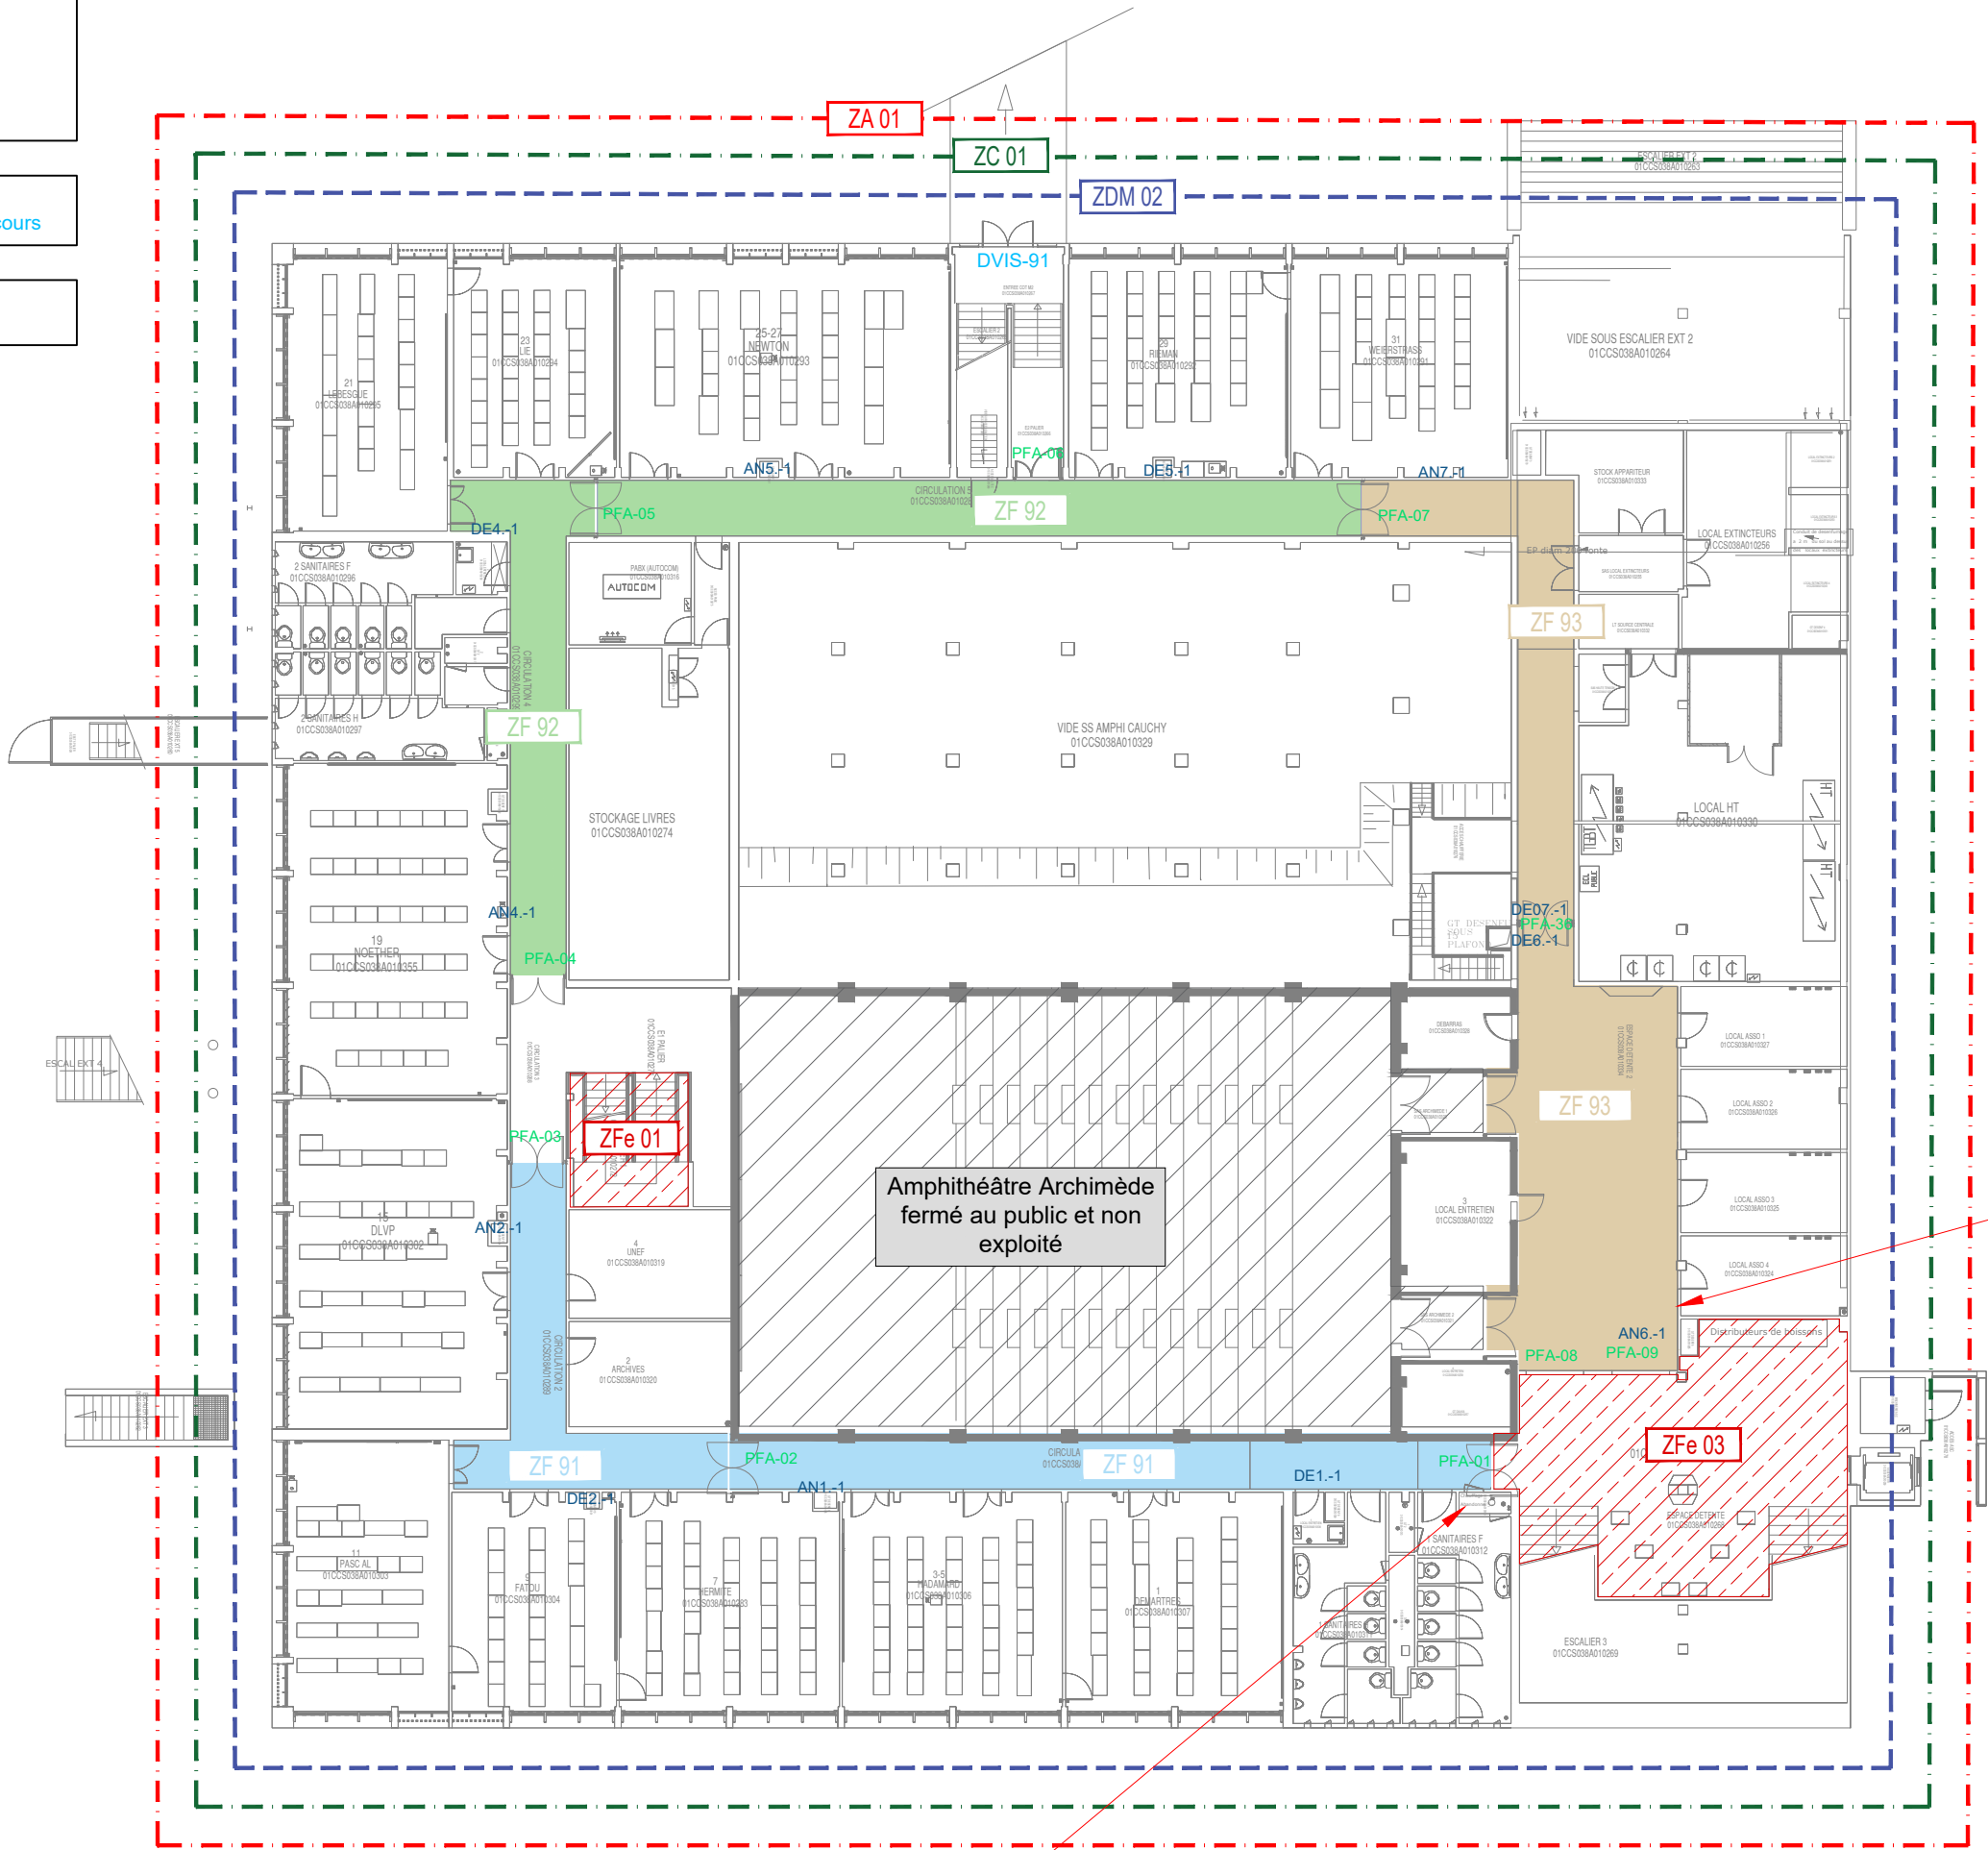

Réarmement local :
- coffret de relayage DE07
- Volets tunnel ZF93

Réarmement local :
- Volets tunnel ZF91

A	11 / 2025	Modifications SSI Catégorie B
O	11 / 2025	Création du document état initial
Ind	Dates	Modifications

MAITRE D'OUVRAGE :
UNIVERSITE DE LILLE
Cité Scientifique
59650 VILLENEUVE D'ASCQ



Coordination système de sécurité incendie
Zones de mise en sécurité et zones de détection incendie
ETAT FINAL
Campus Cité Scientifique - M1 - SS1

Projex INGENIERIE		30, Place Salvador Allende 59650 Villeneuve d'Ascq Tél : 03 20 47 03 01 Email : projex@projex.fr	Schéma : E222	Folio : 03 / 08
Dessiné : TV		Vérifié : CQ	Echelle : -	
Phase : DCE		Indice : A		Date : 11 / 2025

DAS Fonction Désenfumage :
- AT 01 : Arrêt ventilation
- AN : Air Neuf
- DE : Dispositif d'Extraction

DAS Fonction Evacuation
- DVIS : Des Verrouillage Issues de Secours

DAS Fonction Compartimentage :
- PFA : Portes à Fermeture Automatique

ZA : Zone d'alarme
ZC : Zone de compartimentage
ZF : Zone de désenfumage
ZFe : Zone de désenfumage escalier
ZDM : Zone de Détection Manuelle

Réarmement local :
coffret de relage DE03

Réarmement local :
- Volets tunnel ZF03

Matériel central
SSI cat. B / EA type 2a

Réarmement local :
- Volets tunnel ZF01

A	11 / 2025	Modifications SSI Catégorie B
0	11 / 2025	Création du document état initial
Ind	Dates	Modifications

MAITRE D'OUVRAGE :
UNIVERSITE DE LILLE
Cité Scientifique
59650 VILLENEUVE D'ASCQ



Coordination système de sécurité incendie
Zones de mise en sécurité et zones de détection incendie
ETAT FINAL
Campus Cité Scientifique - M1 - RDC

Projex
INGENIERIE

30, Place Salvador Allende
59650 Villeneuve d'Ascq
Tél : 03 20 47 03 01
Email : projex@projex.fr

Dessiné : TV

Vérifié : CQ

Phase : DCE


Schéma : E222	Folio : 04 / 08
Echelle : -	
Indice : A	Date : 11 / 2025

DAS Fonction Désenfumage :
- AT 01 : Arrêt ventilation
- AN : Air Neuf
- DE : Dispositif d'Extraction

DAS Fonction Evacuation
- DVIS : Des Verrouillage Issues de Secours

DAS Fonction Compartimentage :
- PFA : Portes à Fermeture Automatique

ZA : Zone d'alarme
ZC : Zone de compartimentage
ZF : Zone de désenfumage
ZFe : Zone de désenfumage escalier
ZDM : Zone de Détection Manuelle

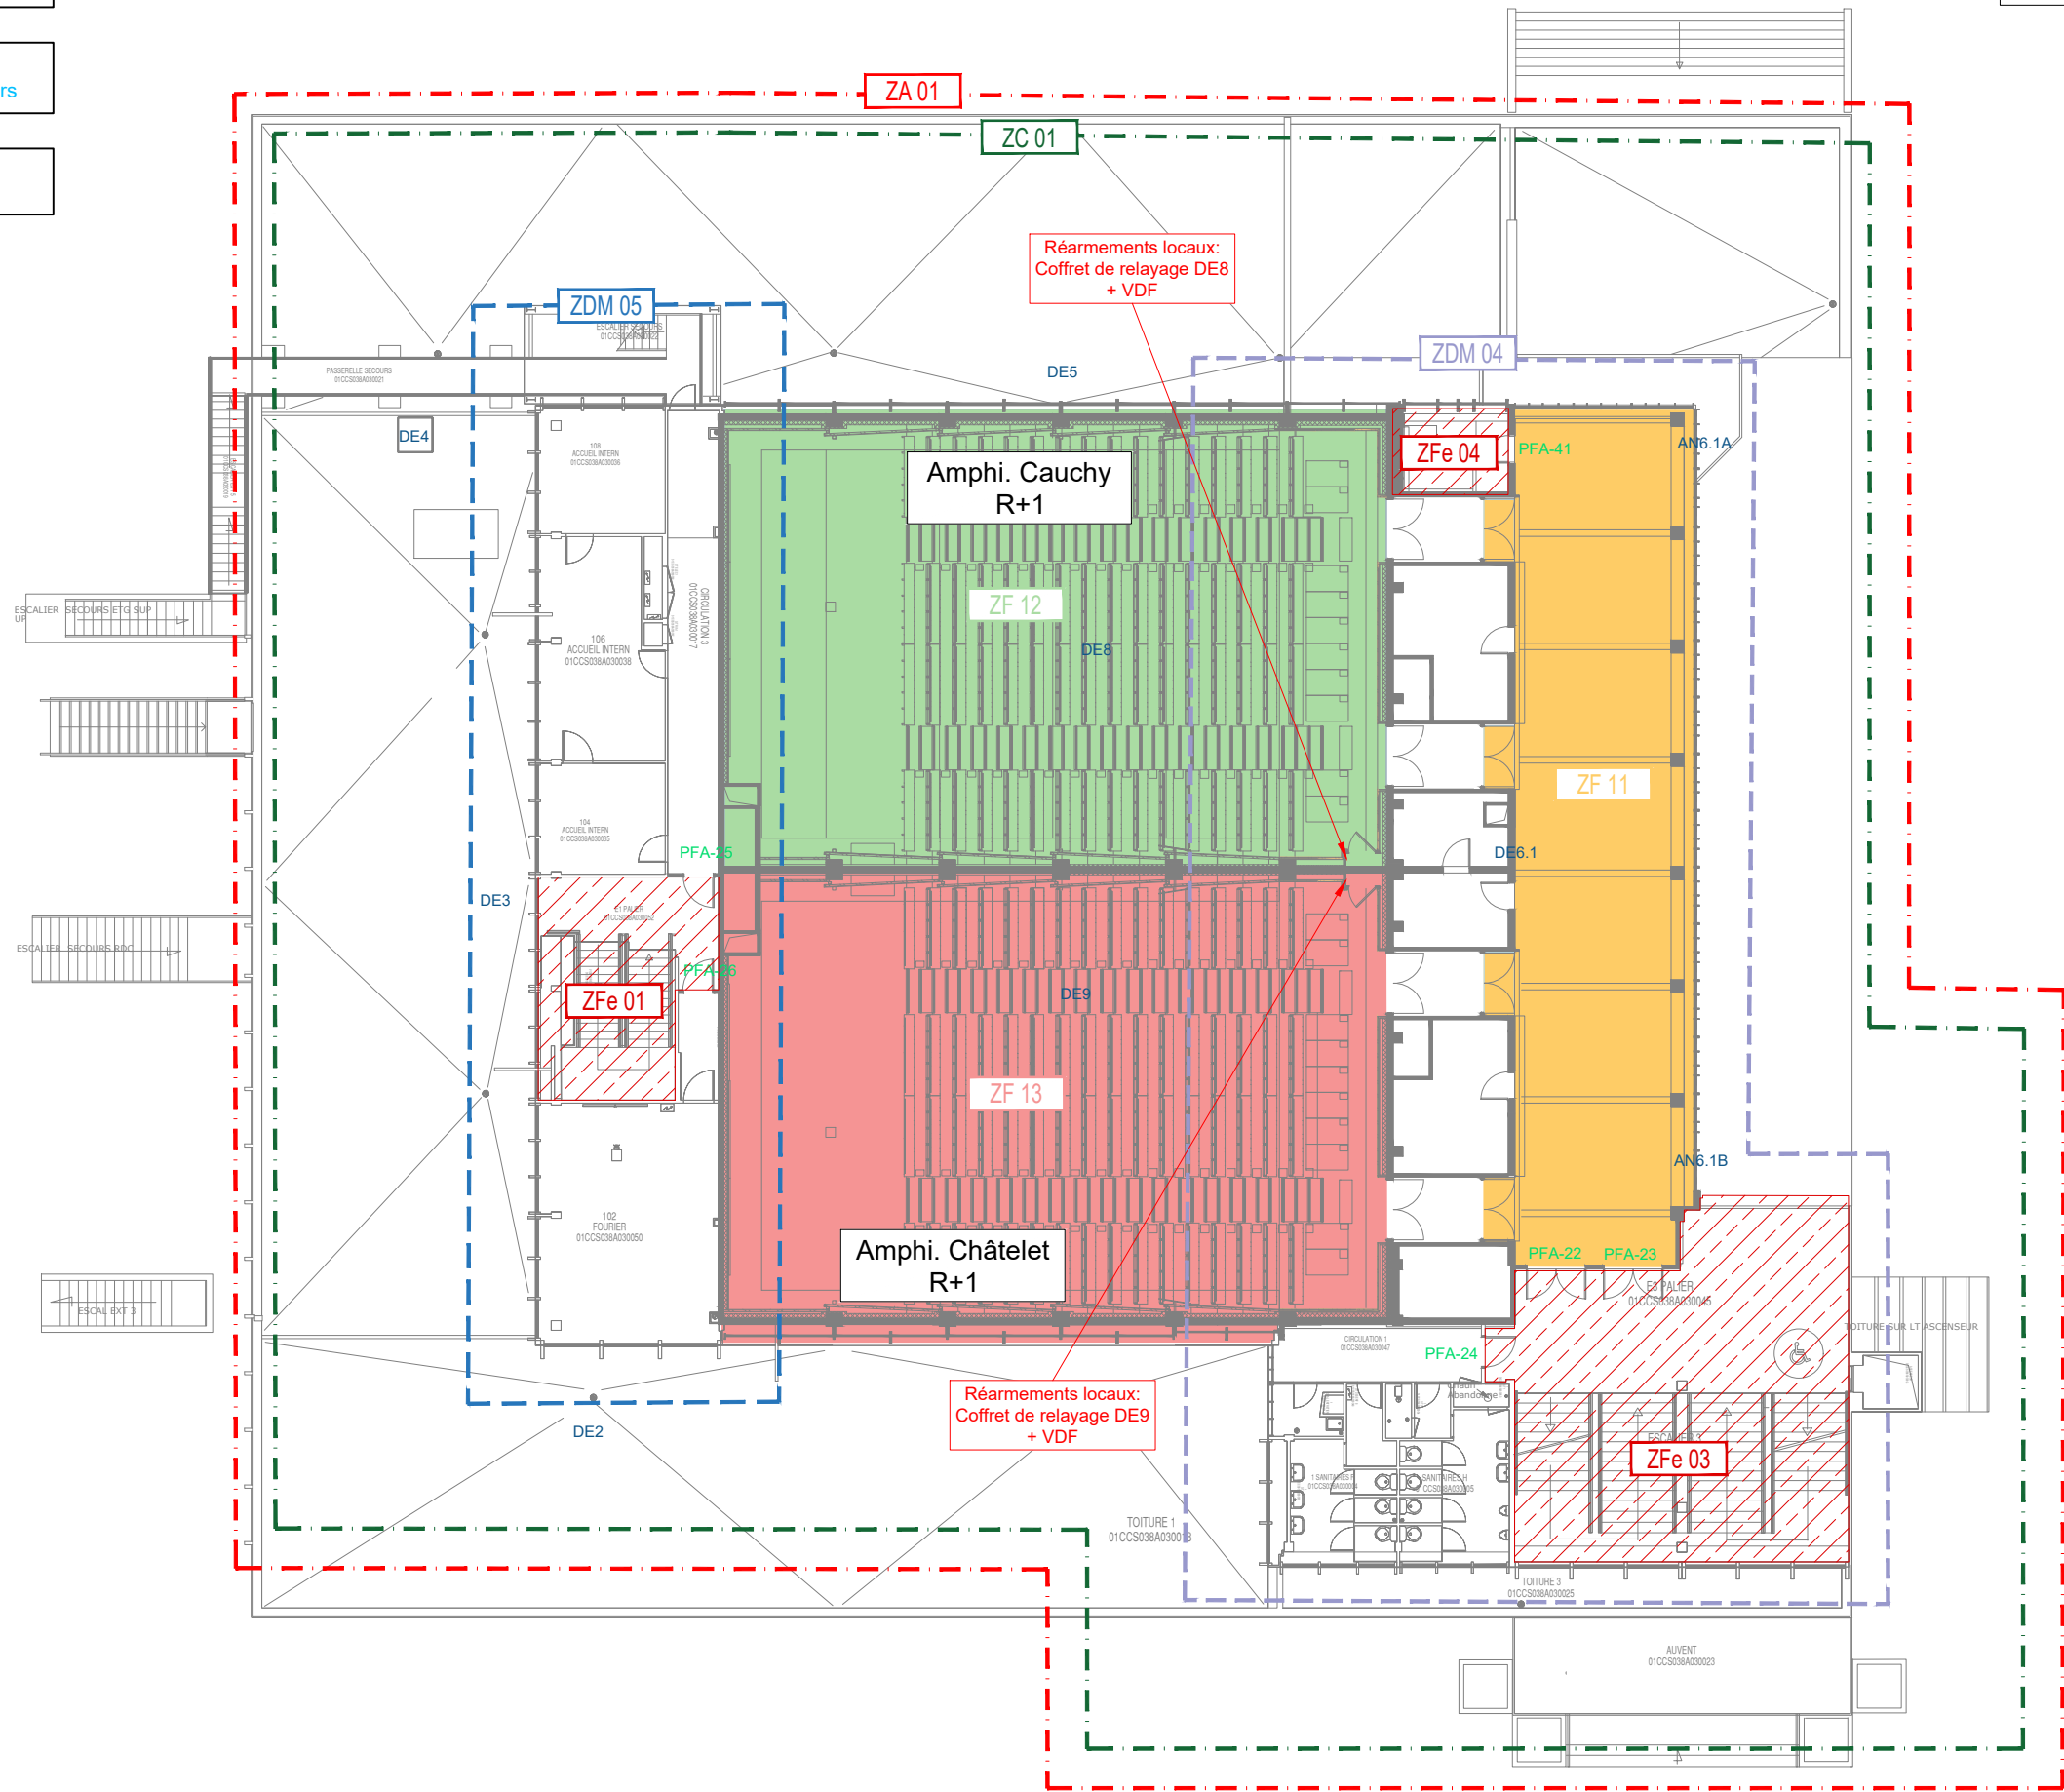

A	11 / 2025	Modifications SSI Catégorie B
0	11 / 2025	Création du document état initial
Ind	Dates	Modifications

MAITRE D'OUVRAGE :
UNIVERSITE DE LILLE
Cité Scientifique
59650 VILLENEUVE D'ASCQ



Coordination système de sécurité incendie
Zones de mise en sécurité et zones de détection incendie
ETAT FINAL
Campus Cité Scientifique - M1 - R+1

Projex
INGENIERIE

30, Place Salvador Allende
59650 Villeneuve d'Ascq
Tél : 03 20 47 03 01
Email : projex@projex.fr

Dessiné : TV Vérifié : CQ Phase : DCE


Schéma : E222	Folio : 05 / 08
Echelle : -	
Indice : A	Date : 11 / 2025

DAS Fonction Désenfumage :
- AT 01 : Arrêt ventilation
- AN : Air Neuf
- DE : Dispositif d'Extraction

DAS Fonction Evacuation
- DVIS : Des Verrouillage Issues de Secours

DAS Fonction Compartimentage :
- PFA : Portes à Fermeture Automatique

ZA : Zone d'alarme
ZC : Zone de compartimentage
ZF : Zone de désenfumage
ZFe : Zone de désenfumage escalier
ZDM : Zone de Détection Manuelle

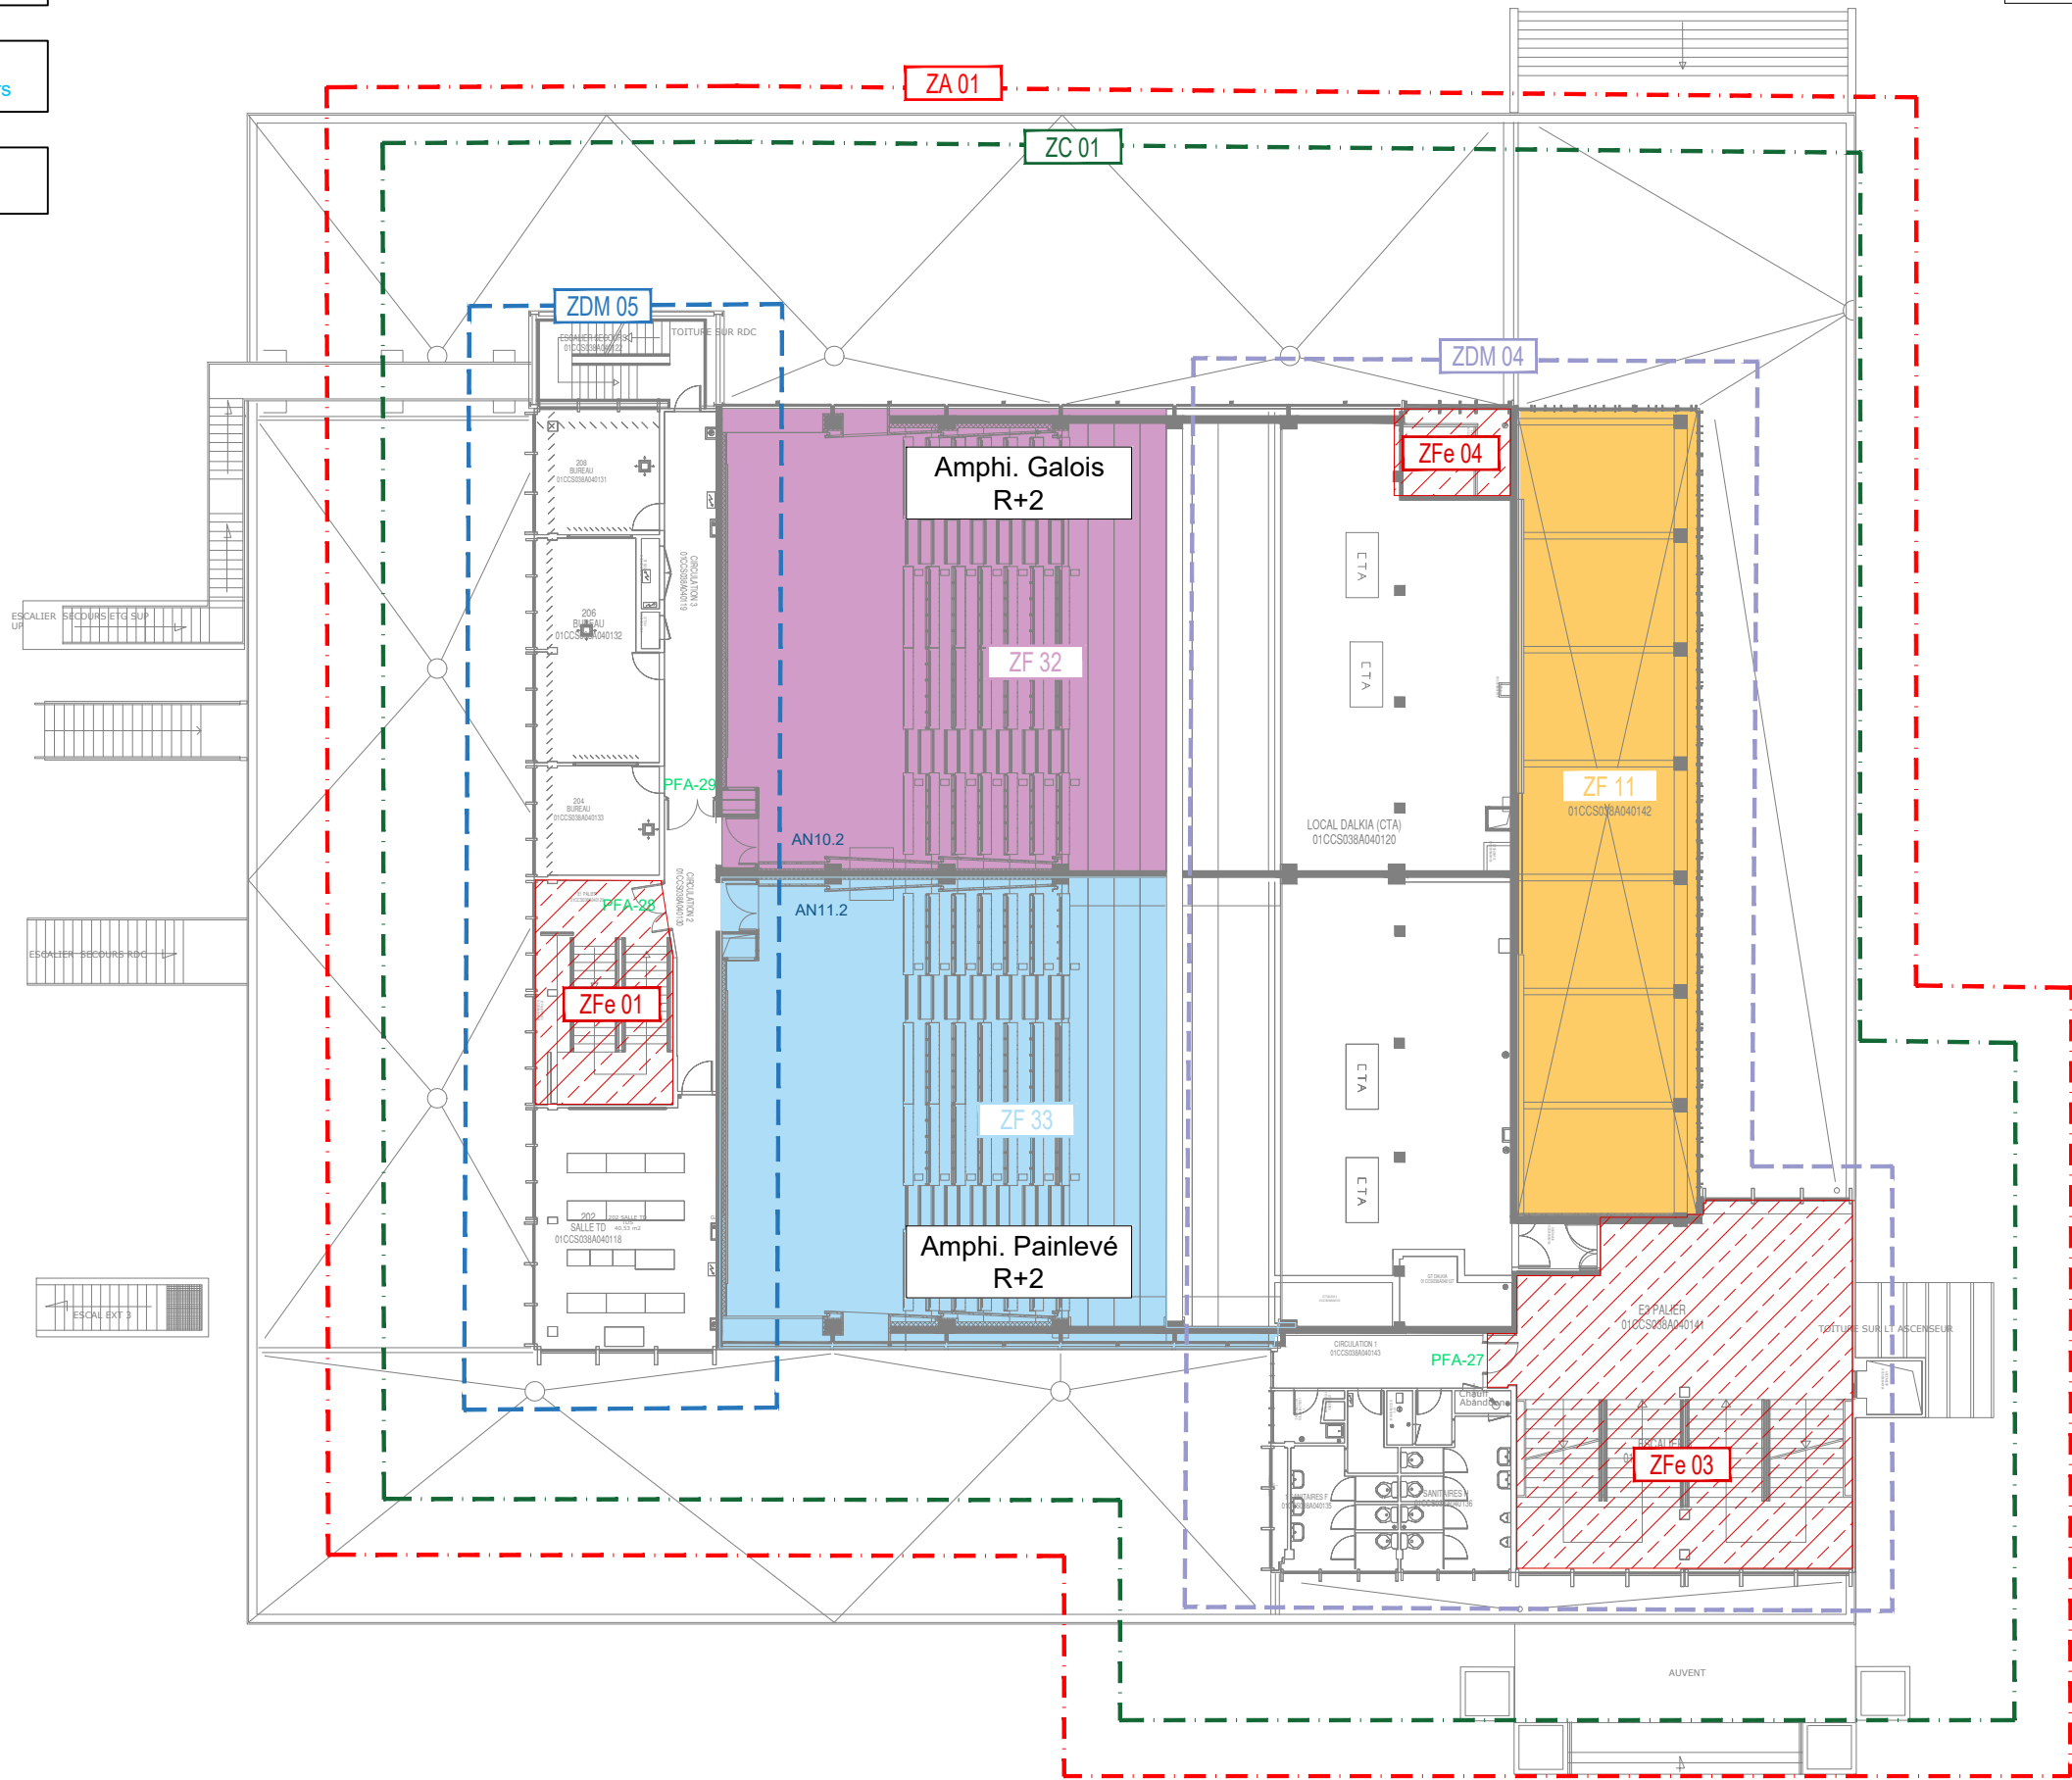

A	11 / 2025	Modifications SSI Catégorie B
0	11 / 2025	Création du document état initial
Ind	Dates	Modifications

MAITRE D'OUVRAGE :
UNIVERSITE DE LILLE
Cité Scientifique
59650 VILLENEUVE D'ASCQ



Coordination système de sécurité incendie
Zones de mise en sécurité et zones de détection incendie
ETAT FINAL
Campus Cité Scientifique - M1 - R+2

Projex
INGENIERIE

30, Place Salvador Allende
59650 Villeneuve d'Ascq
Tél : 03 20 47 03 01
Email : projex@projex.fr

Dessiné : TV Vérifié : CQ Phase : DCE


Schéma : E222	Folio : 06 / 08
Echelle : -	
Indice : A	Date : 11 / 2025

DAS Fonction Désenfumage :
- AT 01 : Arrêt ventilation
- AN : Air Neuf
- DE : Dispositif d'Extraction

DAS Fonction Evacuation
- DVIS : Des Verrouillage Issues de Secours

DAS Fonction Compartimentage :
- PFA : Portes à Fermeture Automatique

ZA : Zone d'alarme
ZC : Zone de compartimentage
ZF : Zone de désenfumage
ZFe : Zone de désenfumage escalier
ZDM : Zone de Détection Manuelle

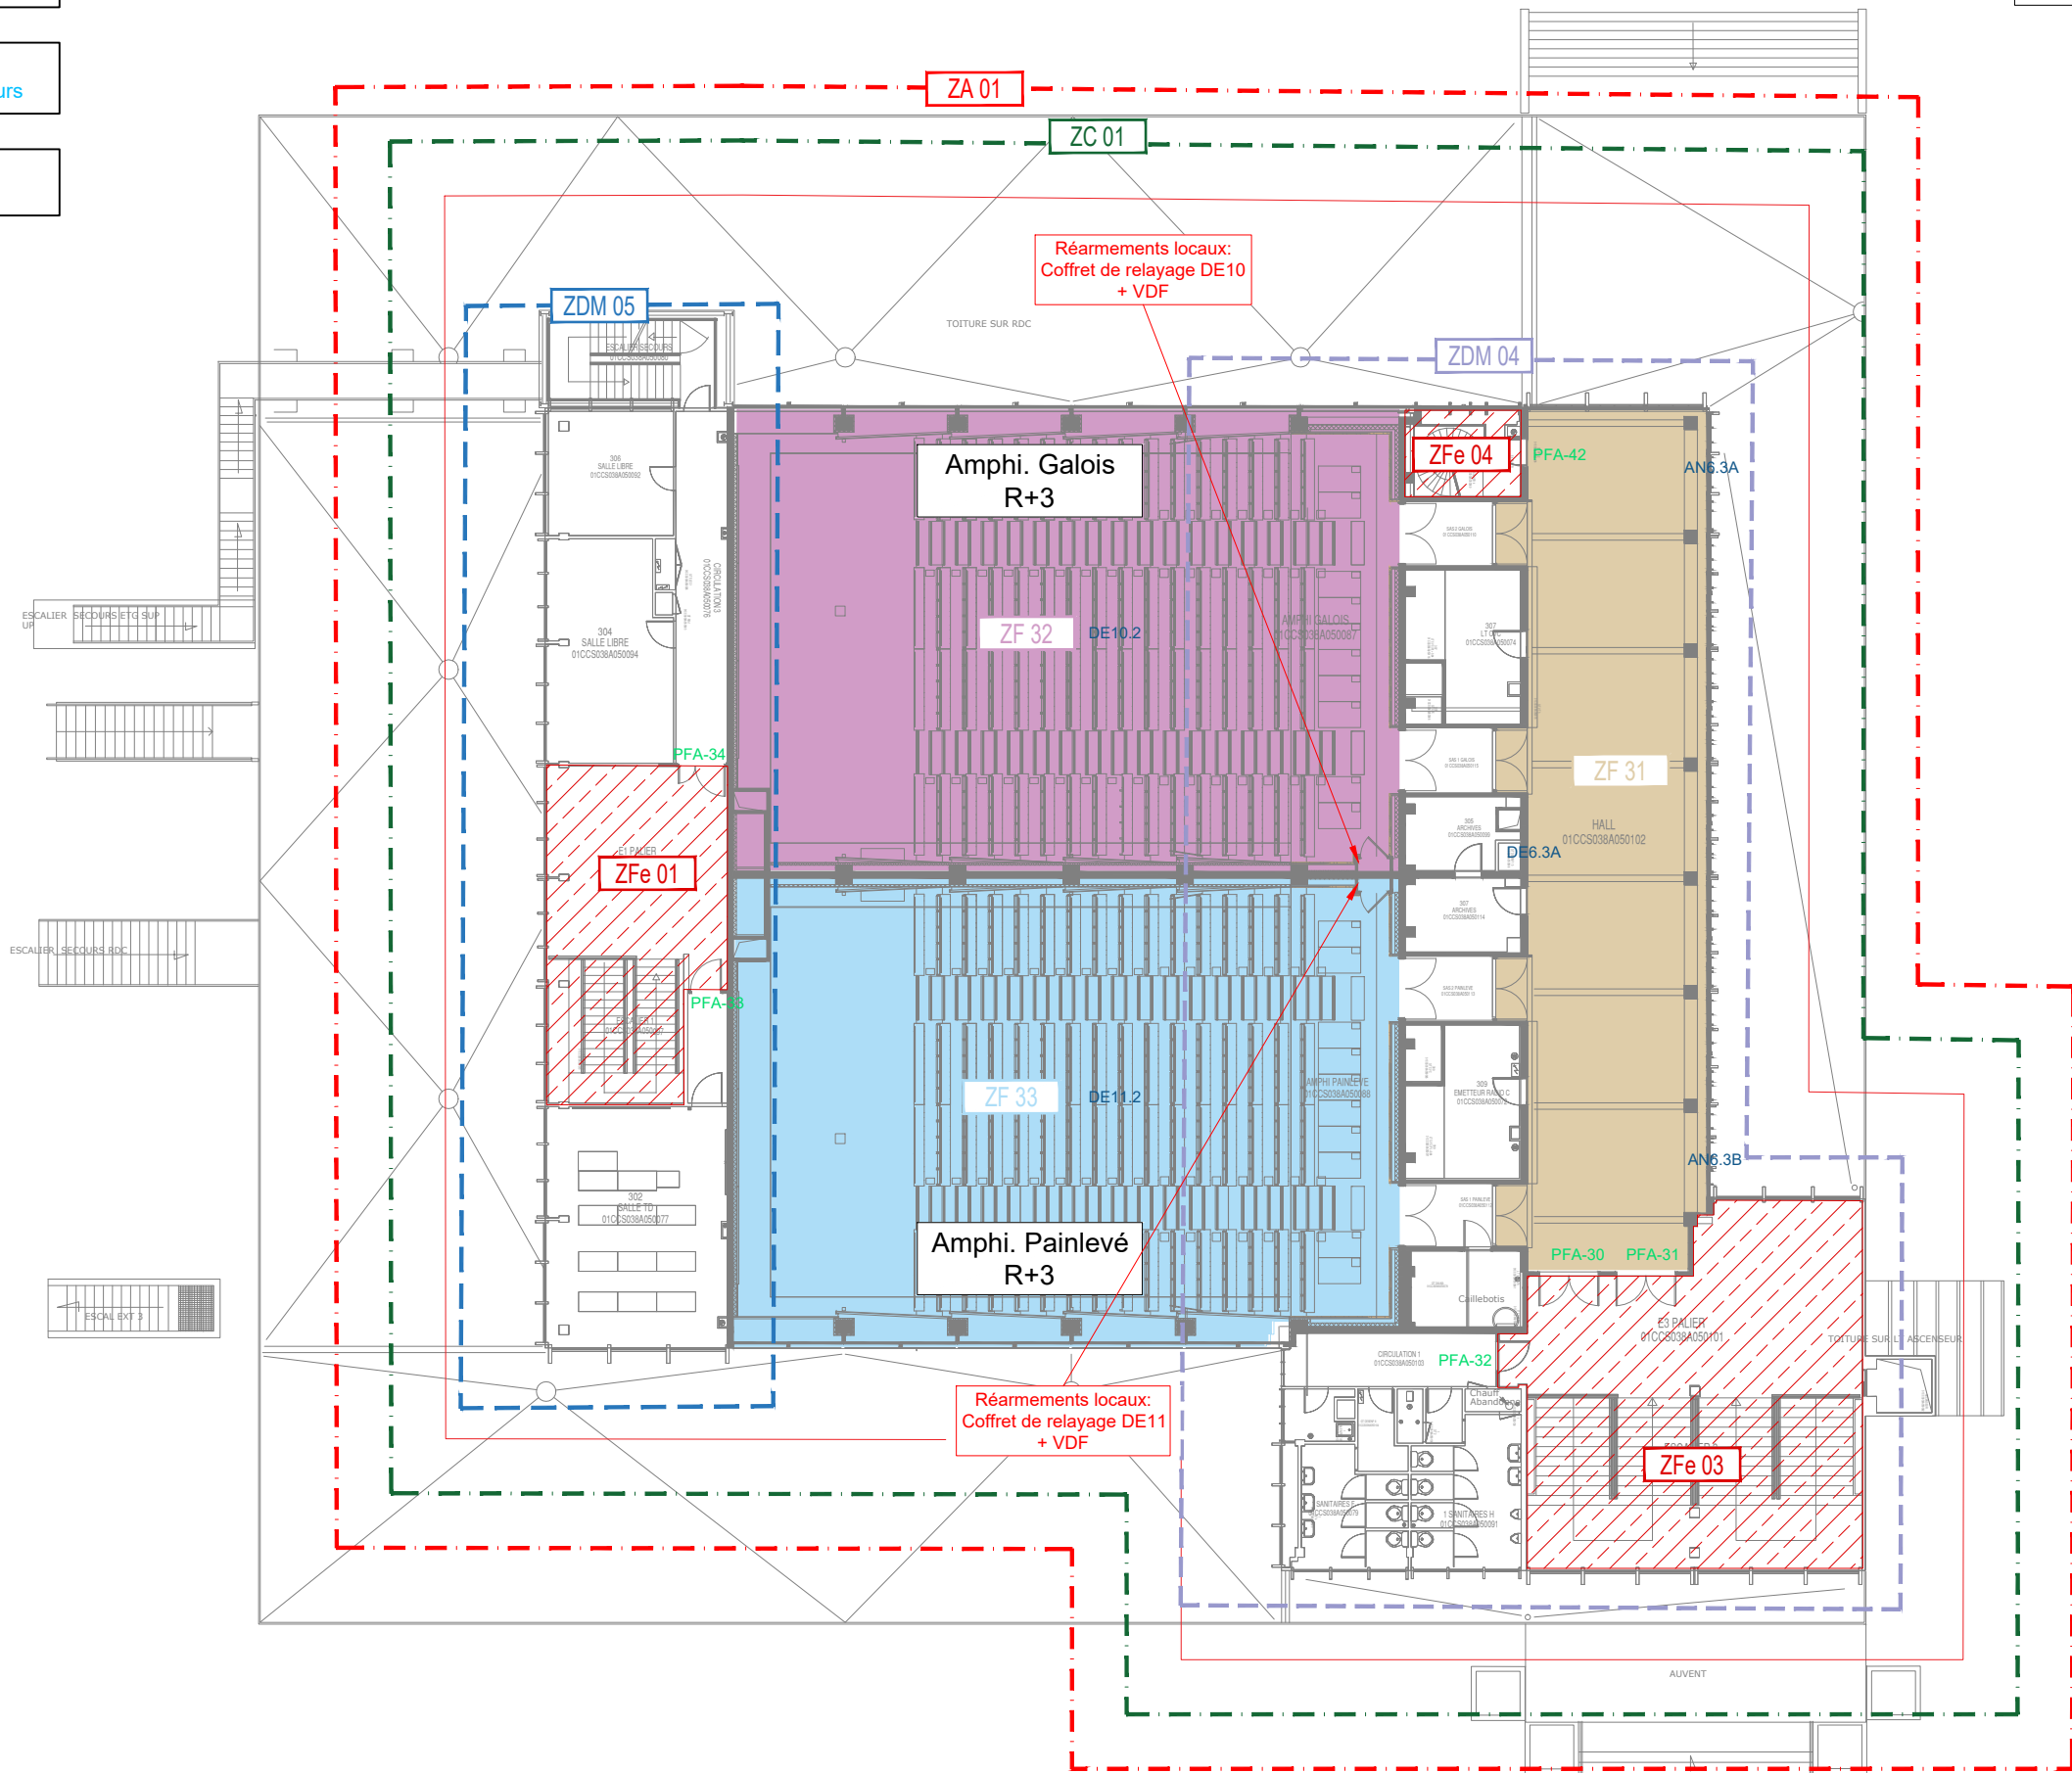

A	11 / 2025	Modifications SSI Catégorie B
0	11 / 2025	Création du document état initial
Ind	Dates	Modifications

MAITRE D'OUVRAGE :
UNIVERSITE DE LILLE
Cité Scientifique
59650 VILLENEUVE D'ASCQ



Coordination système de sécurité incendie
Zones de mise en sécurité et zones de détection incendie
ETAT FINAL
Campus Cité Scientifique - M1 - R+3


Projex INGENIERIE		30, Place Salvador Allende 59650 Villeneuve d'Ascq Tél : 03 20 47 03 01 Email : projex@projex.fr	Schéma : E222	Folio : 07 / 08
Dessiné : TV		Vérifié : CQ	Echelle : -	
Phase : DCE		Indice : A	Date : 11 / 2025	

DAS Fonction Désenfumage :
- AT 01 : Arrêt ventilation
- AN : Air Neuf
- DE : Dispositif d'Extraction

DAS Fonction Evacuation
- DVIS : Des Verrouillage Issues de Secours

DAS Fonction Compartimentage :
- PFA : Portes à Fermeture Automatique

ZA : Zone d'alarme
ZC : Zone de compartimentage
ZF : Zone de désenfumage
ZFe : Zone de désenfumage escalier
ZDM : Zone de Détection Manuelle

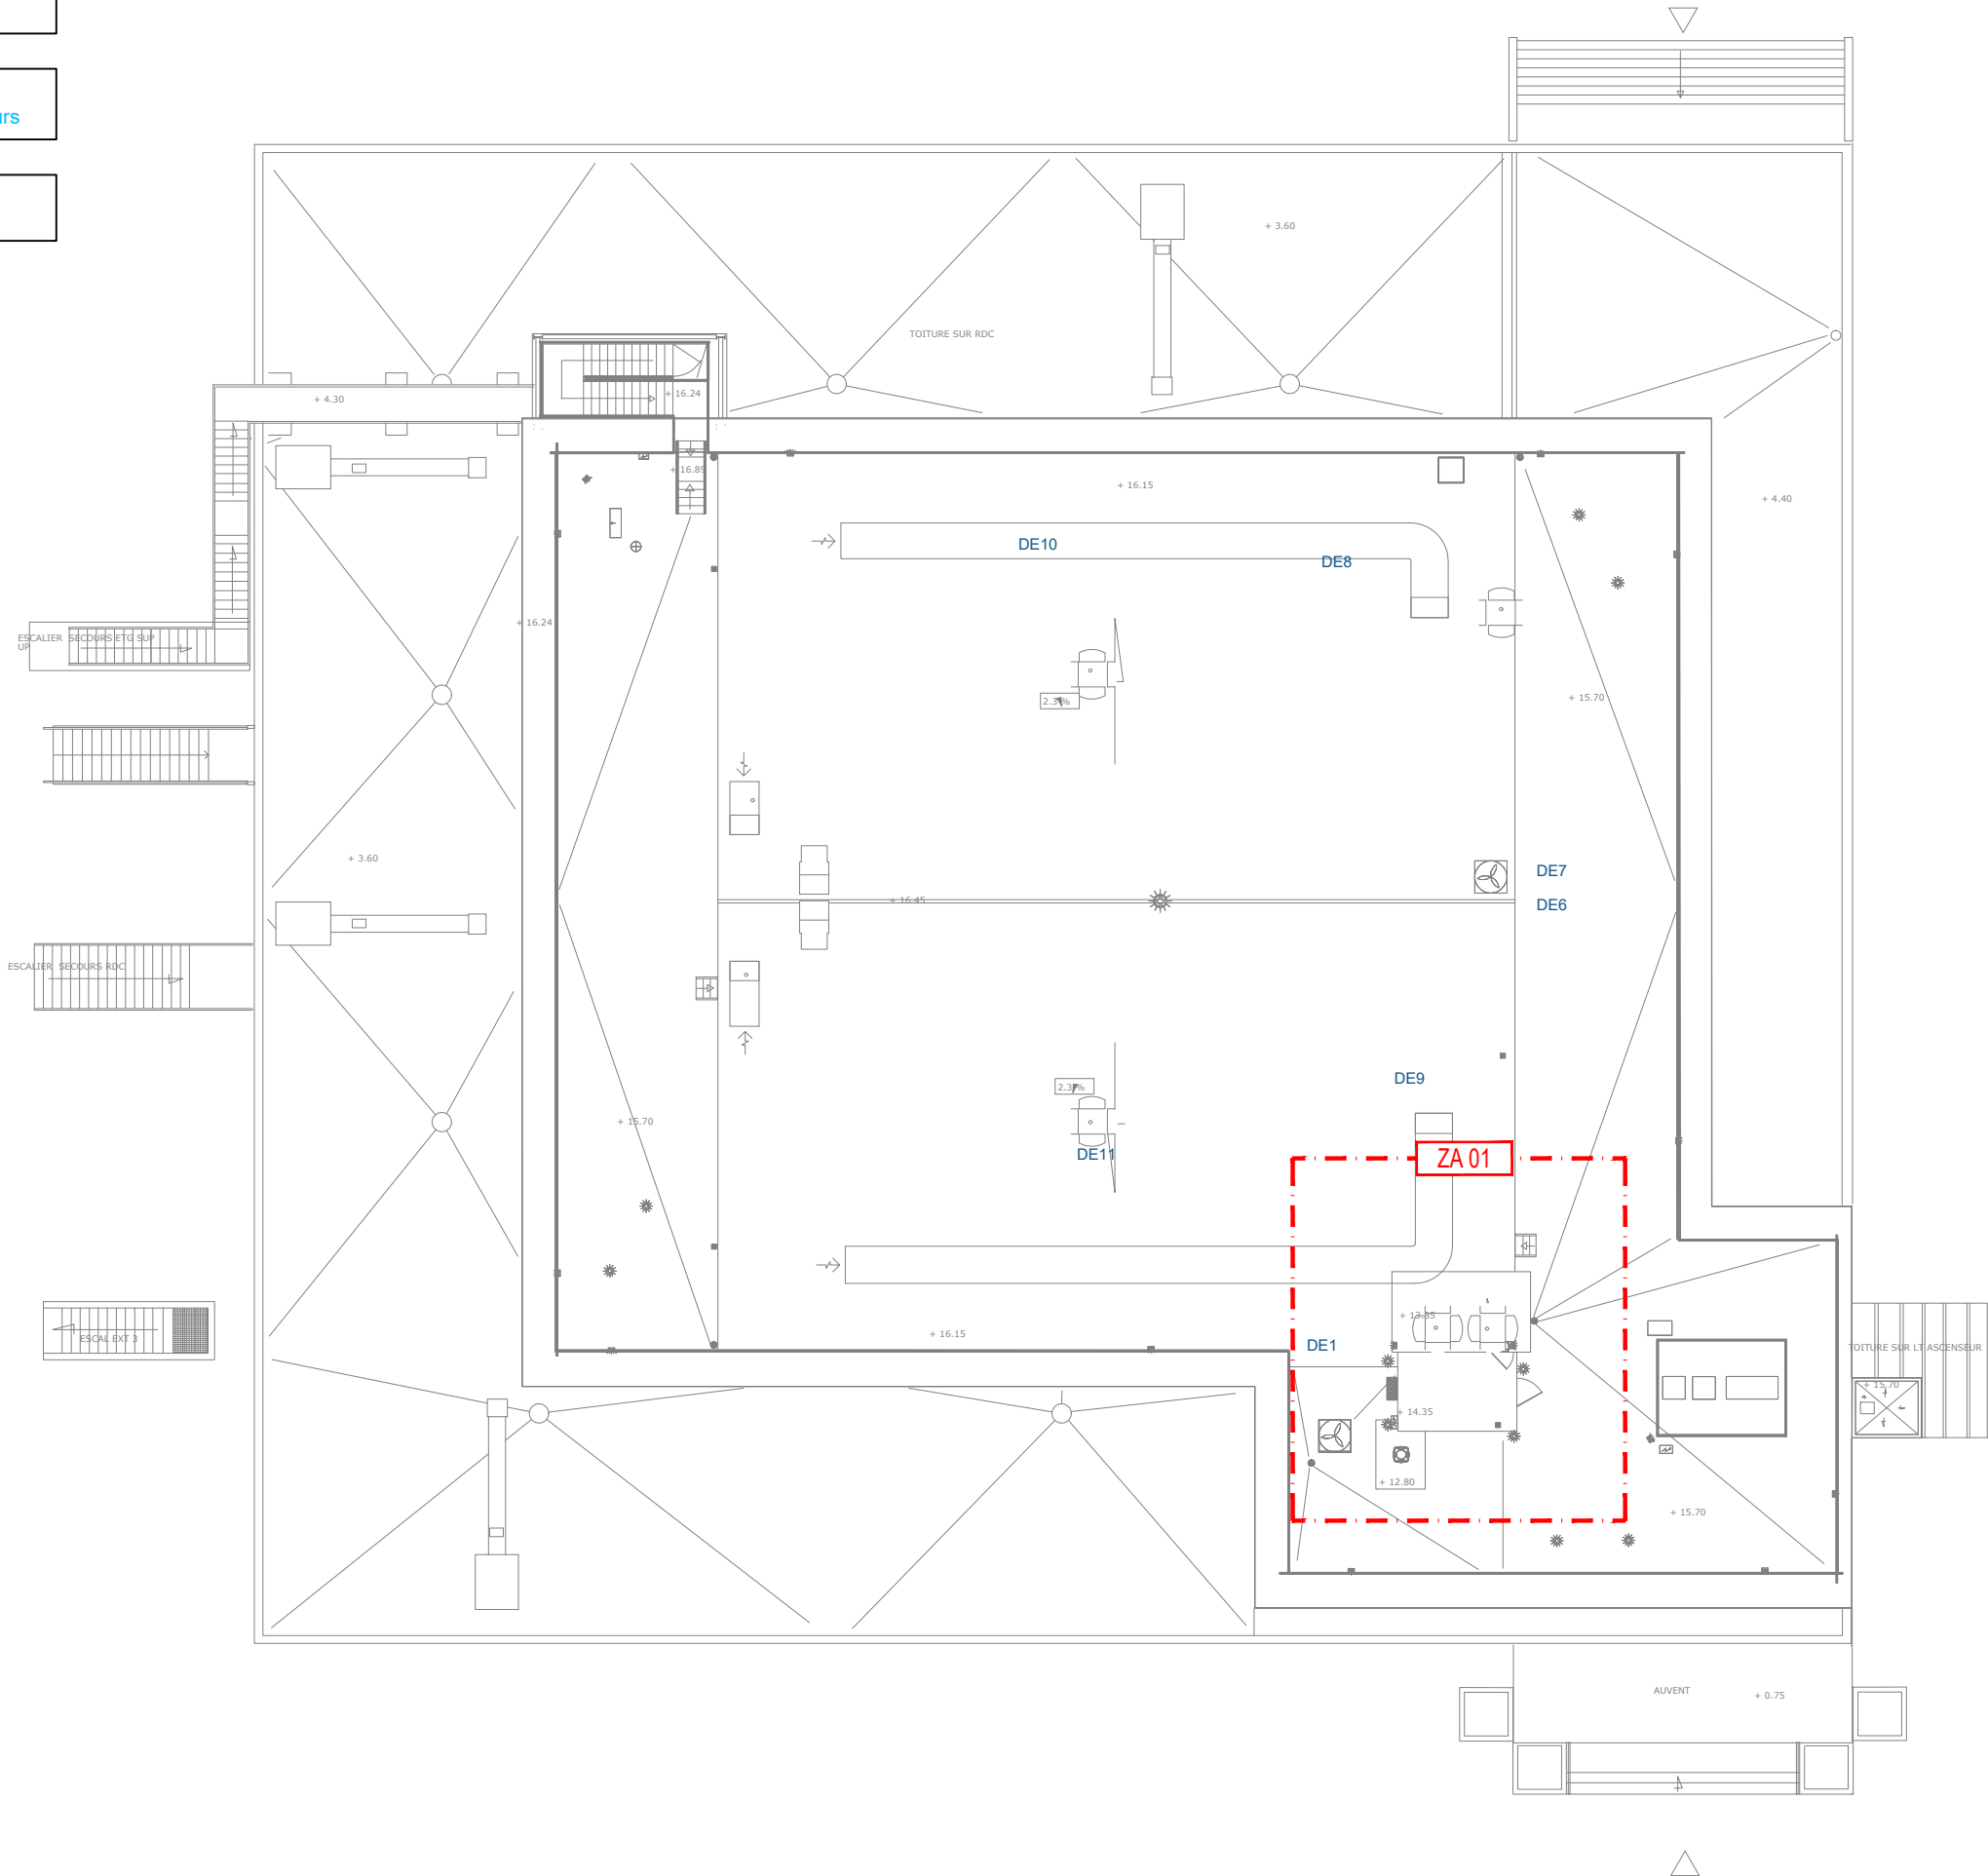

A	11 / 2025	Modifications SSI Catégorie B
0	11 / 2025	Création du document état initial
Ind	Dates	Modifications

MAITRE D'OUVRAGE :
UNIVERSITE DE LILLE
Cité Scientifique
59650 VILLENEUVE D'ASCQ



Coordination système de sécurité incendie
Zones de mise en sécurité et zones de détection incendie
ETAT FINAL
Campus Cité Scientifique - M1 - TOIT



30, Place Salvador Allende
59650 Villeneuve d'Ascq
Tél : 03 20 47 03 01
Email : projex@projex.fr

Schéma : E222	Folio : 08 / 08
Echelle : -	
Indice : A	Date : 11 / 2025

Dessiné : TV	Vérifié : CQ	Phase : DCE
--------------	--------------	-------------