


LISTE DES FOLIOS P1		
Folio	Niveau	Désignation
1	TN	Sommaire
2	SS	Zones de Mise en Sécurité
3		Zones de Détection Incendie
4	RDC	Zones de Mise en Sécurité
5		Zones de Détection Incendie
6	R+1	Zones de Mise en Sécurité
7		Zones de Détection Incendie
8	R+2	Zones de Mise en Sécurité
9		Zones de Détection Incendie
10	TOIT	Zones de Mise en Sécurité
11		Zones de Détection Incendie

ZA : Zone d'alarme
ZC : Zone de compartimentage
ZF : Zone de désenfumage
ZFe : Zone de désenfumage escalier
ZDM : Zone de Détection Manuelle
ZDA : Zone de Détection Automatique

UNIVERSITE DE LILLE - BATIMENT P1
Classement : ERP
Catégorie : 1ère
Type : R
Matériel : SSI catégorie A et équipement d'alarme type 1

Mise en conformité bâtiments M1 - P1


PHASE DCE

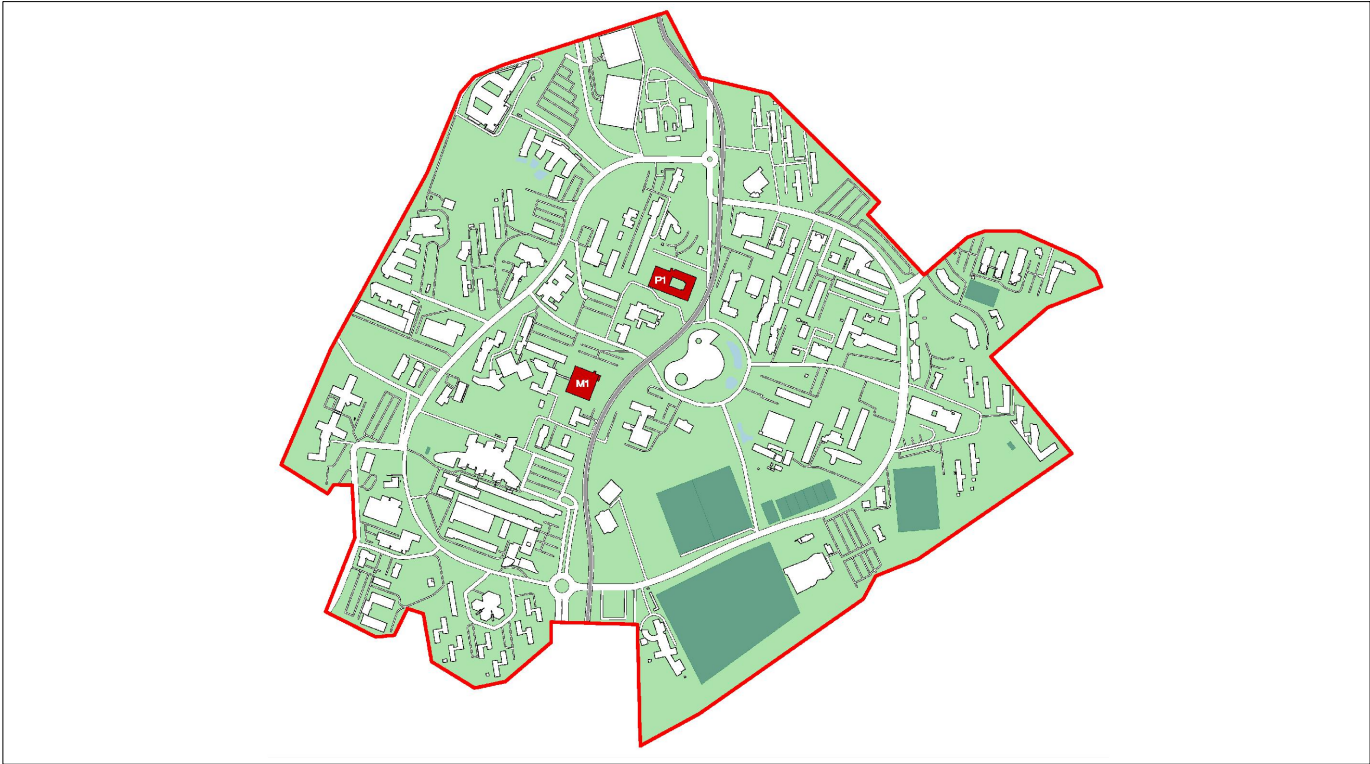

UNIVERSITE DE LILLE	MAITRISE D'OUVRAGE	42 rue Paul Duez 59000 LILLE	Tel : 07 89 40 69 16
CARTA - REICHEN ET ROBERT ASS.	ARCHITECTES URBANISTES	17 rue Brezin 75014 PARIS	Tel : 01 53 90 12 35
PROJEX	BET TCE - DESAMIANTAGE - ECO	30 place Salvador Allende 59650 VILLENEUVE D'ASCQ	Tel : 03 20 47 03 01
DIAGOBAT	BET ACOUSTIQUE - REEMPLOI	30 place Salvador Allende 59650 VILLENEUVE D'ASCQ	Tel : 03 20 47 03 01
APAVE	BUREAU DE CONTROLE	340 av. de la Marne - CS 43013 59703 Marcq en Baroeul Cedex	Tel : 06 73 97 75 55

COORDINATION SYSTEME DE SECURITE INCENDIE Plans de zones de mise en sécurité et de détection incendie BATIMENT P1 ETAT FINAL

EMETTEUR	CODE AFFAIRE	ECHELLE	FORMAT	INDICE	DATE	N° DE PLAN	PHASE
PROJEX	25011MP1	-	A3	A	11 / 2025	E226	DCE

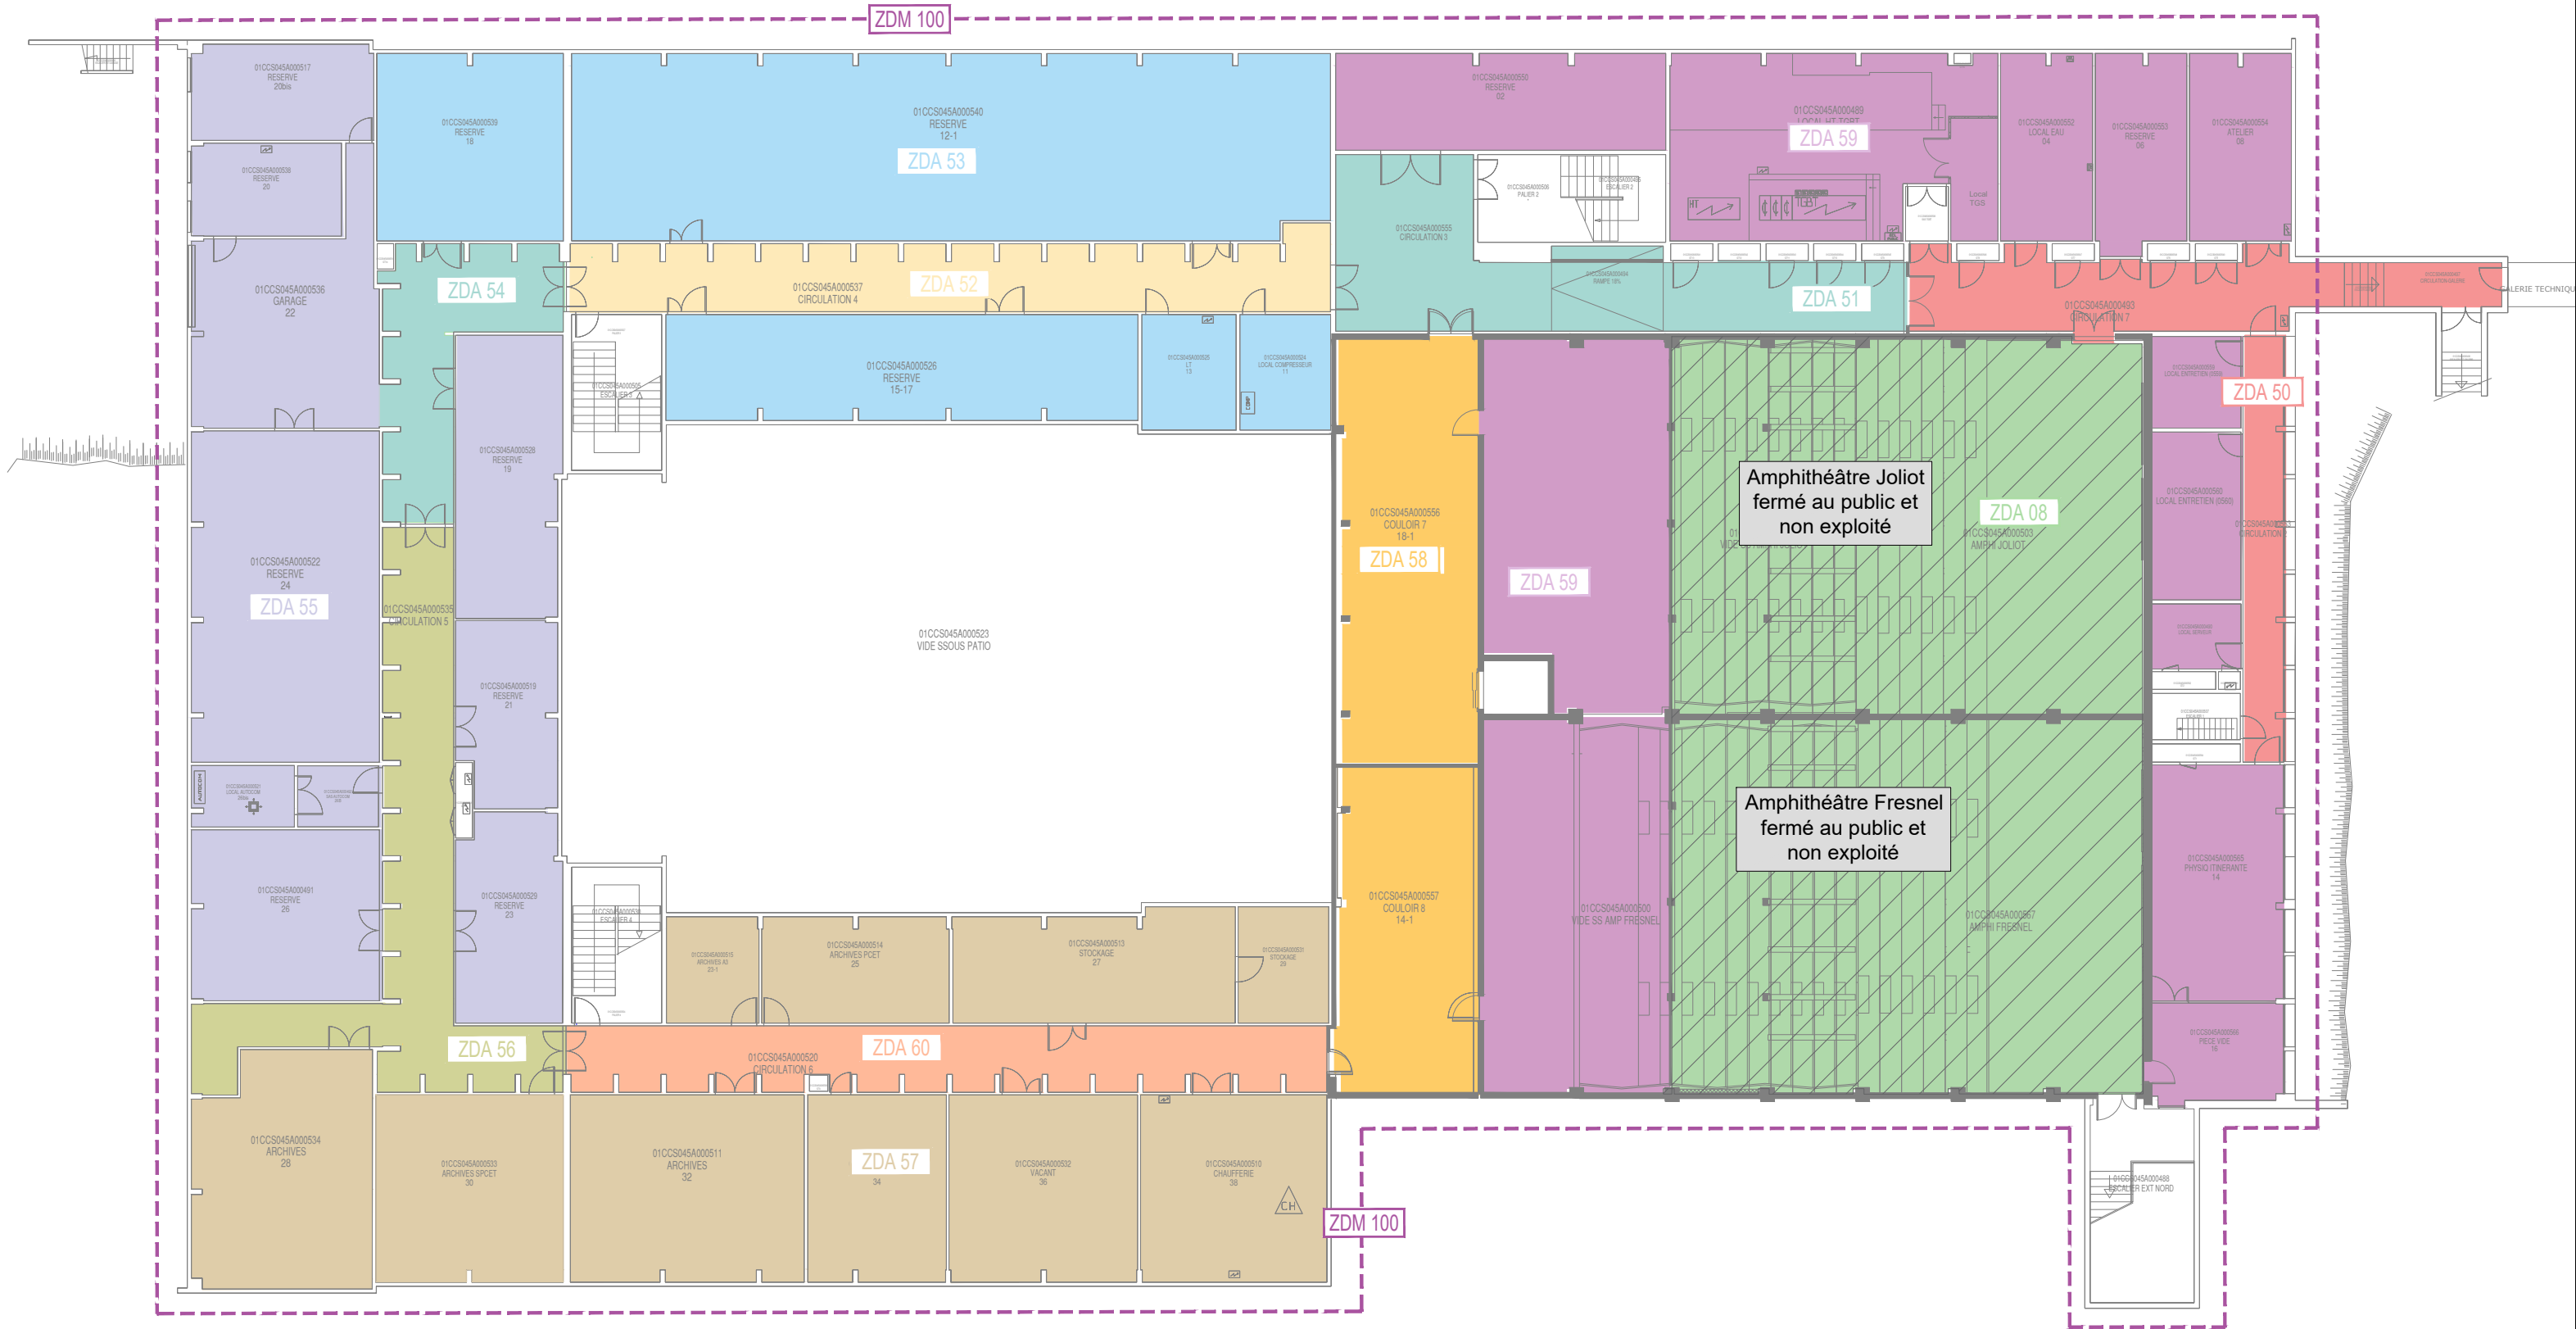

ZA : Zone d'alarme
ZC : Zone de compartimentage
ZF : Zone de désenfumage
ZFe : Zone de désenfumage escalier
ZDM : Zone de Détection Manuelle
ZDA : Zone de Détection Automatique

DAS Fonction Désenfumage :

- AT 01 : Arrêt ventilation
- AN : Air Neuf
- DE : Dispositif d'Extraction

DAS Fonction Compartimentage :

- PFA : Portes à Fermeture Automatique

DAS Fonction Evacuation

- DVIS : Des Verrouillage Issues de Secours


A	11 / 2025	Edition initiale
Ind	Dates	Modifications

MAITRE D'OUVRAGE :
UNIVERSITE DE LILLE
Cité Scientifique
59650 VILLENEUVE D'ASCQ



Coordination système de sécurité incendie
Zones de détection incendie - ETAT FINAL
Campus Cité Scientifique - P1 - Sous Sol

Projex INGENIERIE		30, Place Salvador Allende 59650 Villeneuve d'Ascq Tél : 03 20 47 03 01 Email : projex@projex.fr	Schéma : E226	Folio : 03 / 11
Dessiné : TV		Vérifié : CQ	Echelle : -	
Phase : DCE		Indice : A		Date : 11 / 2025

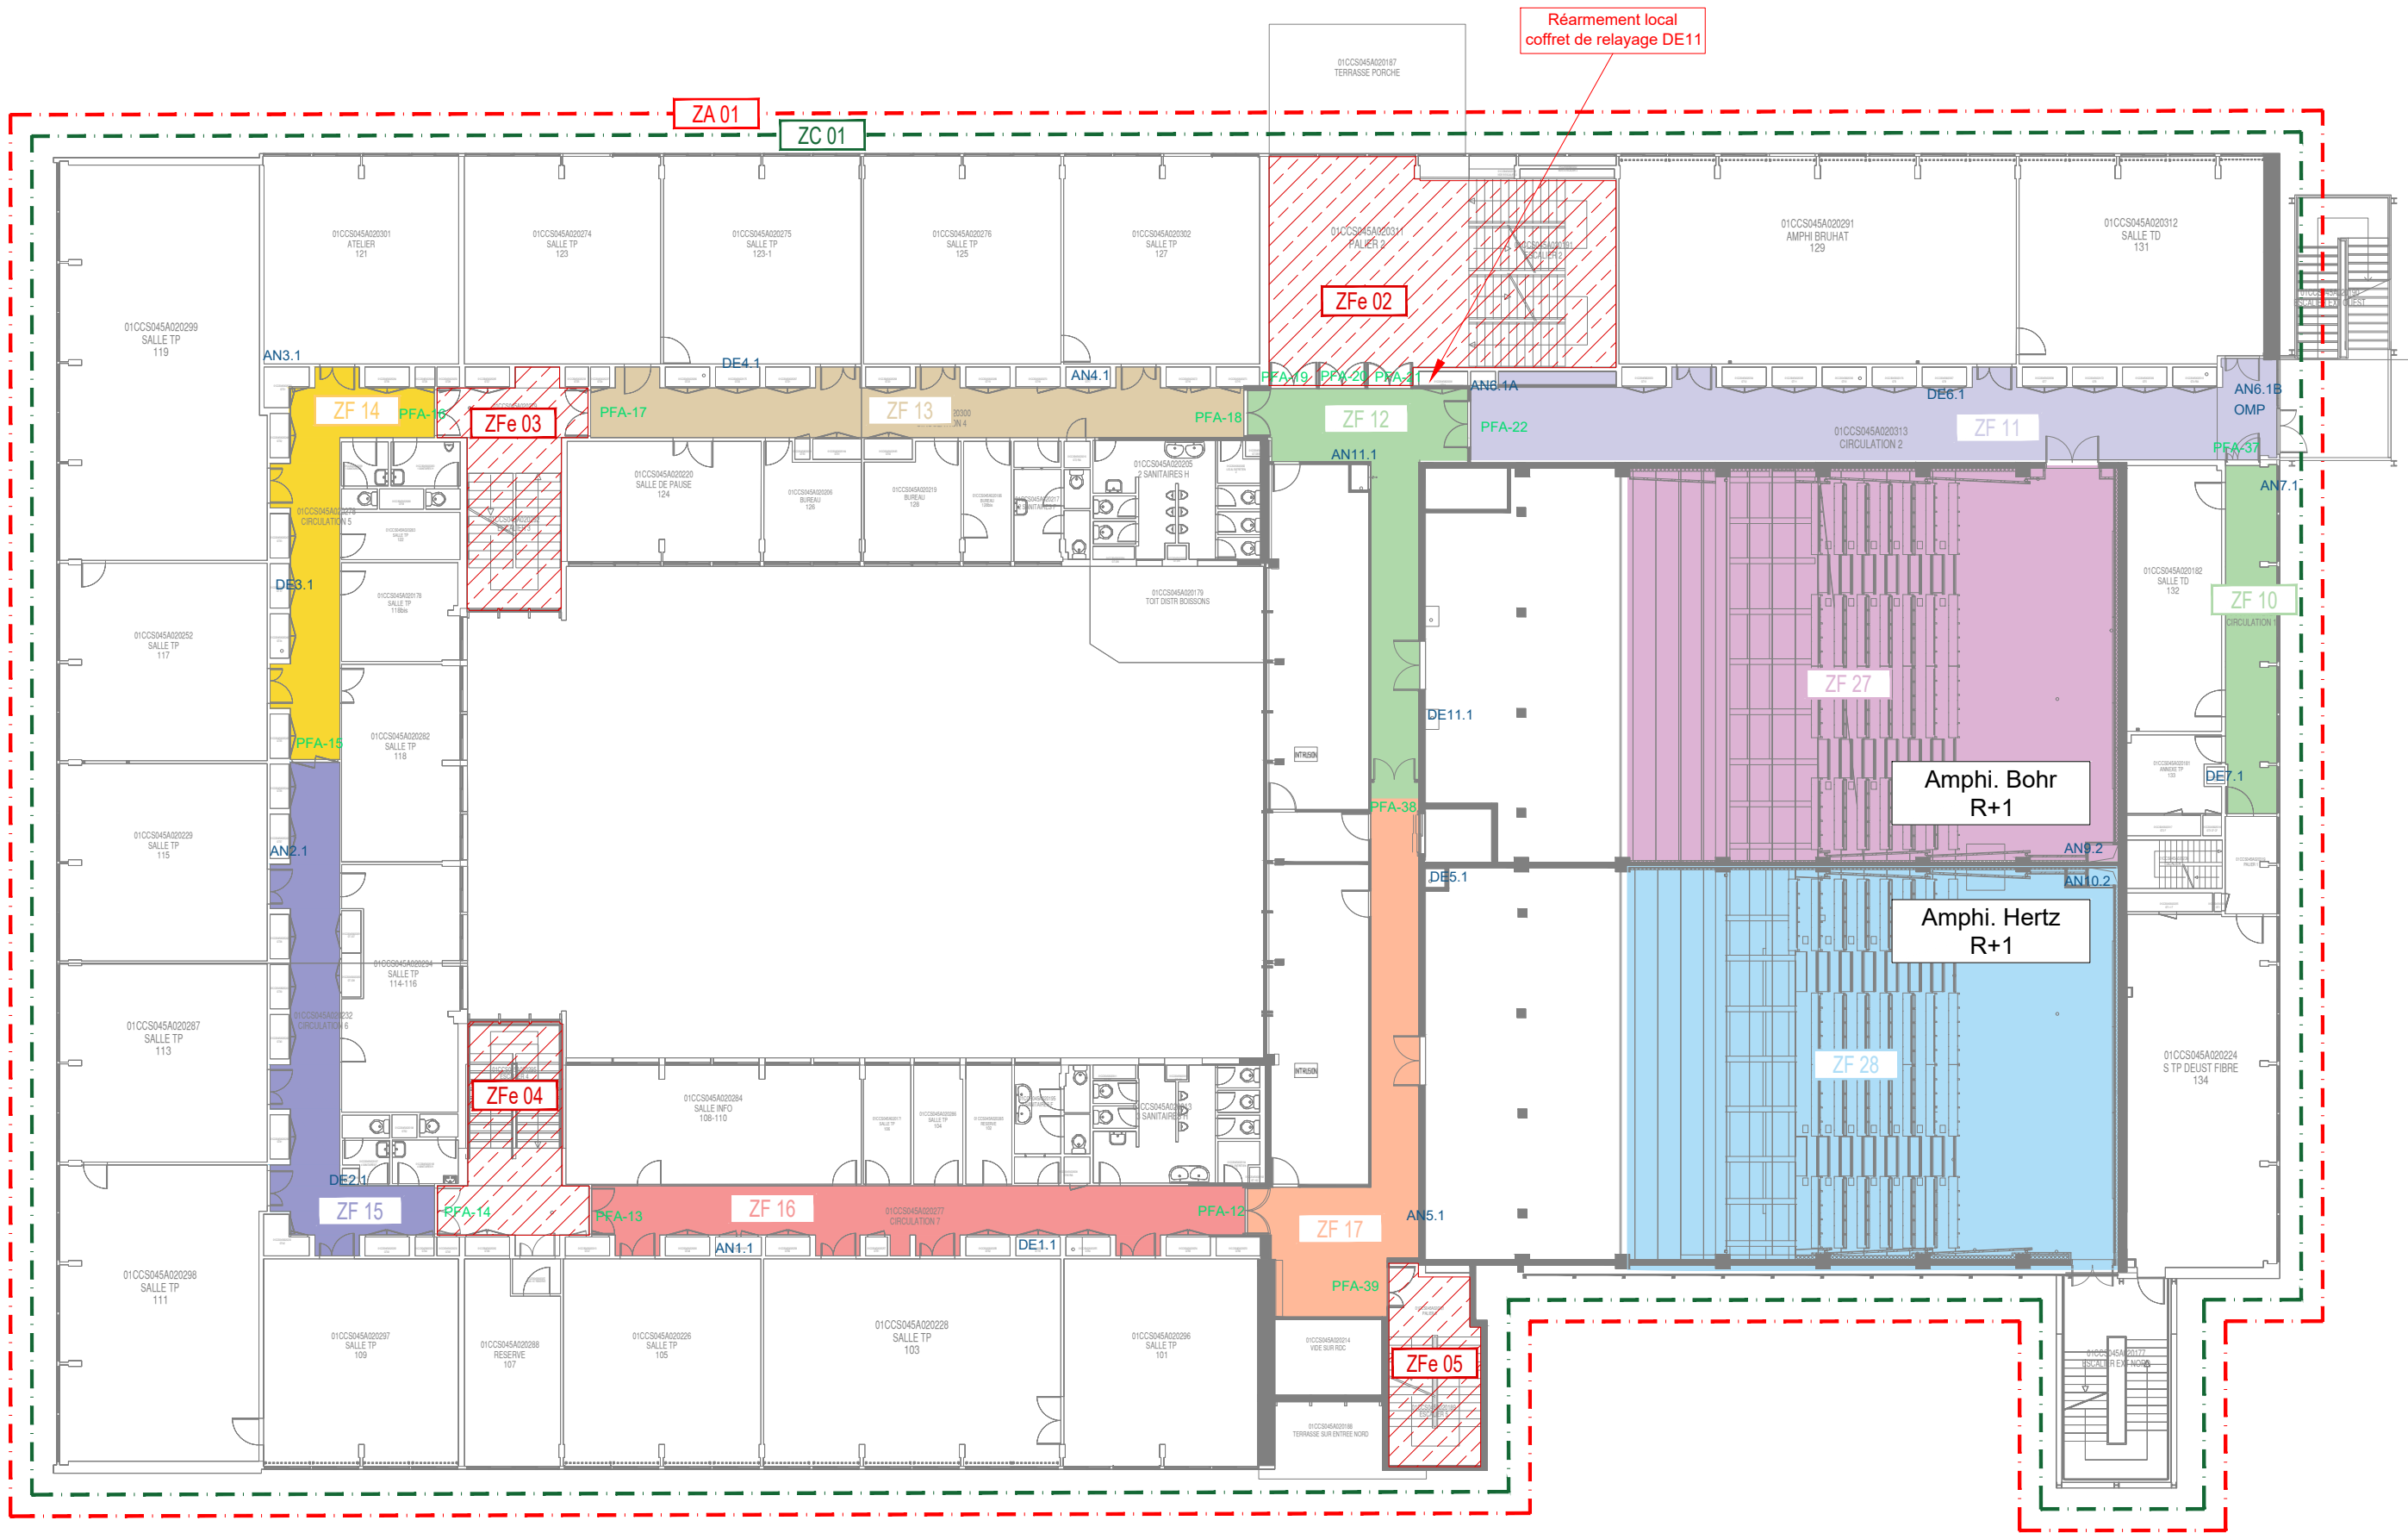

ZA : Zone d'alarme
ZC : Zone de compartimentage
ZF : Zone de désenfumage
ZFe : Zone de désenfumage escalier
ZDM : Zone de Détection Manuelle
ZDA : Zone de Détection Automatique

DAS Fonction Désenfumage :
- AT 01 : Arrêt ventilation
- AN : Air Neuf
- DE : Dispositif d'Extraction

DAS Fonction Compartimentage :
- PFA : Portes à Fermeture Automatique

DAS Fonction Evacuation
- DVIS : Des Verrouillage Issues de Secours

MAITRE D'OUVRAGE :
UNIVERSITE DE LILLE
Cité Scientifique
59650 VILLENEUVE D'ASCQ




Coordination système de sécurité incendie
Zones de mise en sécurité - ETAT FINAL
Campus Cité Scientifique - P1 - R+1

Projex
INGENIERIE

30, Place Salvador Allende
59650 Villeneuve d'Ascq
Tél : 03 20 47 03 01
Email : projex@projex.fr

Schéma : E226	Folio : 06 / 11
Echelle : -	Date : 11 / 2025
Indice : A	

Dessiné : TV Vérifié : CQ Phase : DCE

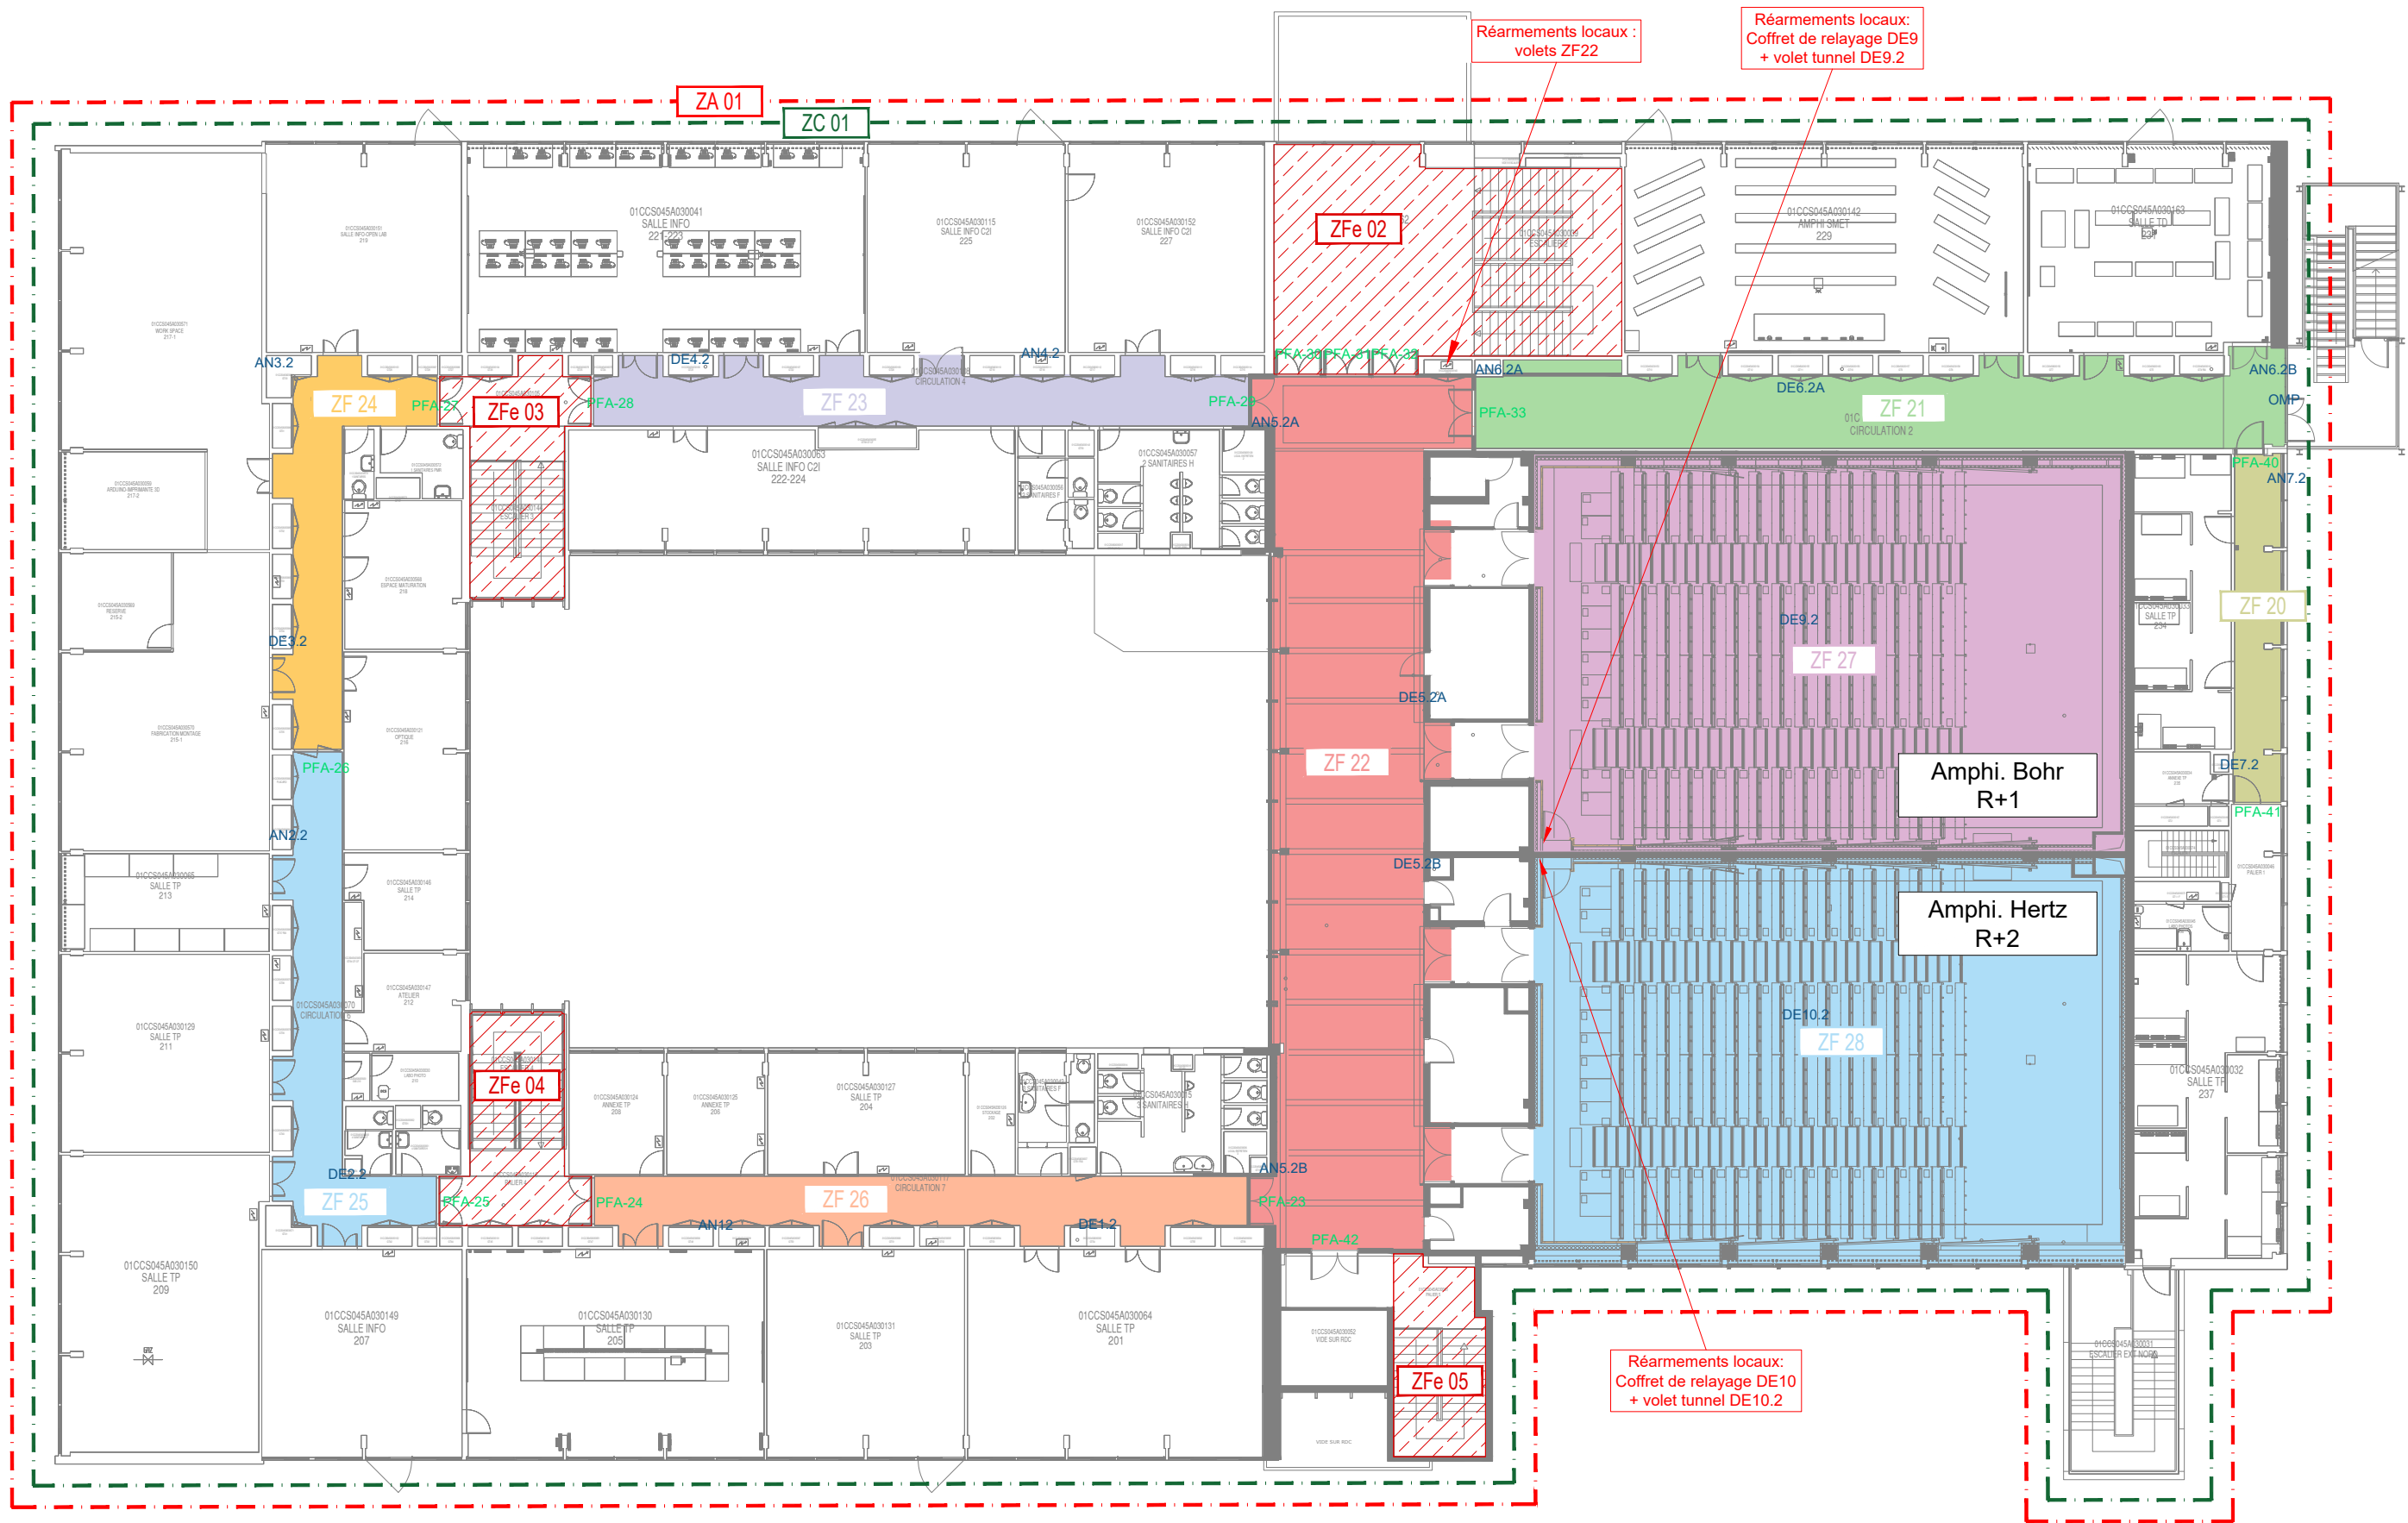

ZA : Zone d'alarme
ZC : Zone de compartimentage
ZF : Zone de désenfumage
ZFe : Zone de désenfumage escalier
ZDM : Zone de Détection Manuelle
ZDA : Zone de Détection Automatique

DAS Fonction Désenfumage :
- AT 01 : Arrêt ventilation
- AN : Air Neuf
- DE : Dispositif d'Extraction

DAS Fonction Compartimentage :
- PFA : Portes à Fermeture Automatique
DAS Fonction Evacuation
- DVIS : Des Verrouillage Issues de Secours


A	11 / 2025	Edition initiale
Ind	Dates	Modifications

MAITRE D'OUVRAGE :
UNIVERSITE DE LILLE
Cité Scientifique
59650 VILLENEUVE D'ASCQ



Coordination système de sécurité incendie
Zones de mise en sécurité - ETAT FINAL
Campus Cité Scientifique - P1 - R+2

Projex INGENIERIE	30, Place Salvador Allende 59650 Villeneuve d'Ascq Tél : 03 20 47 03 01 Email : projex@projex.fr		Schéma : E226	Folio : 08 / 11
	Dessiné : TV	Vérifié : CQ	Phase : DCE	Indice : A
			Echelle : -	Date : 11 / 2025

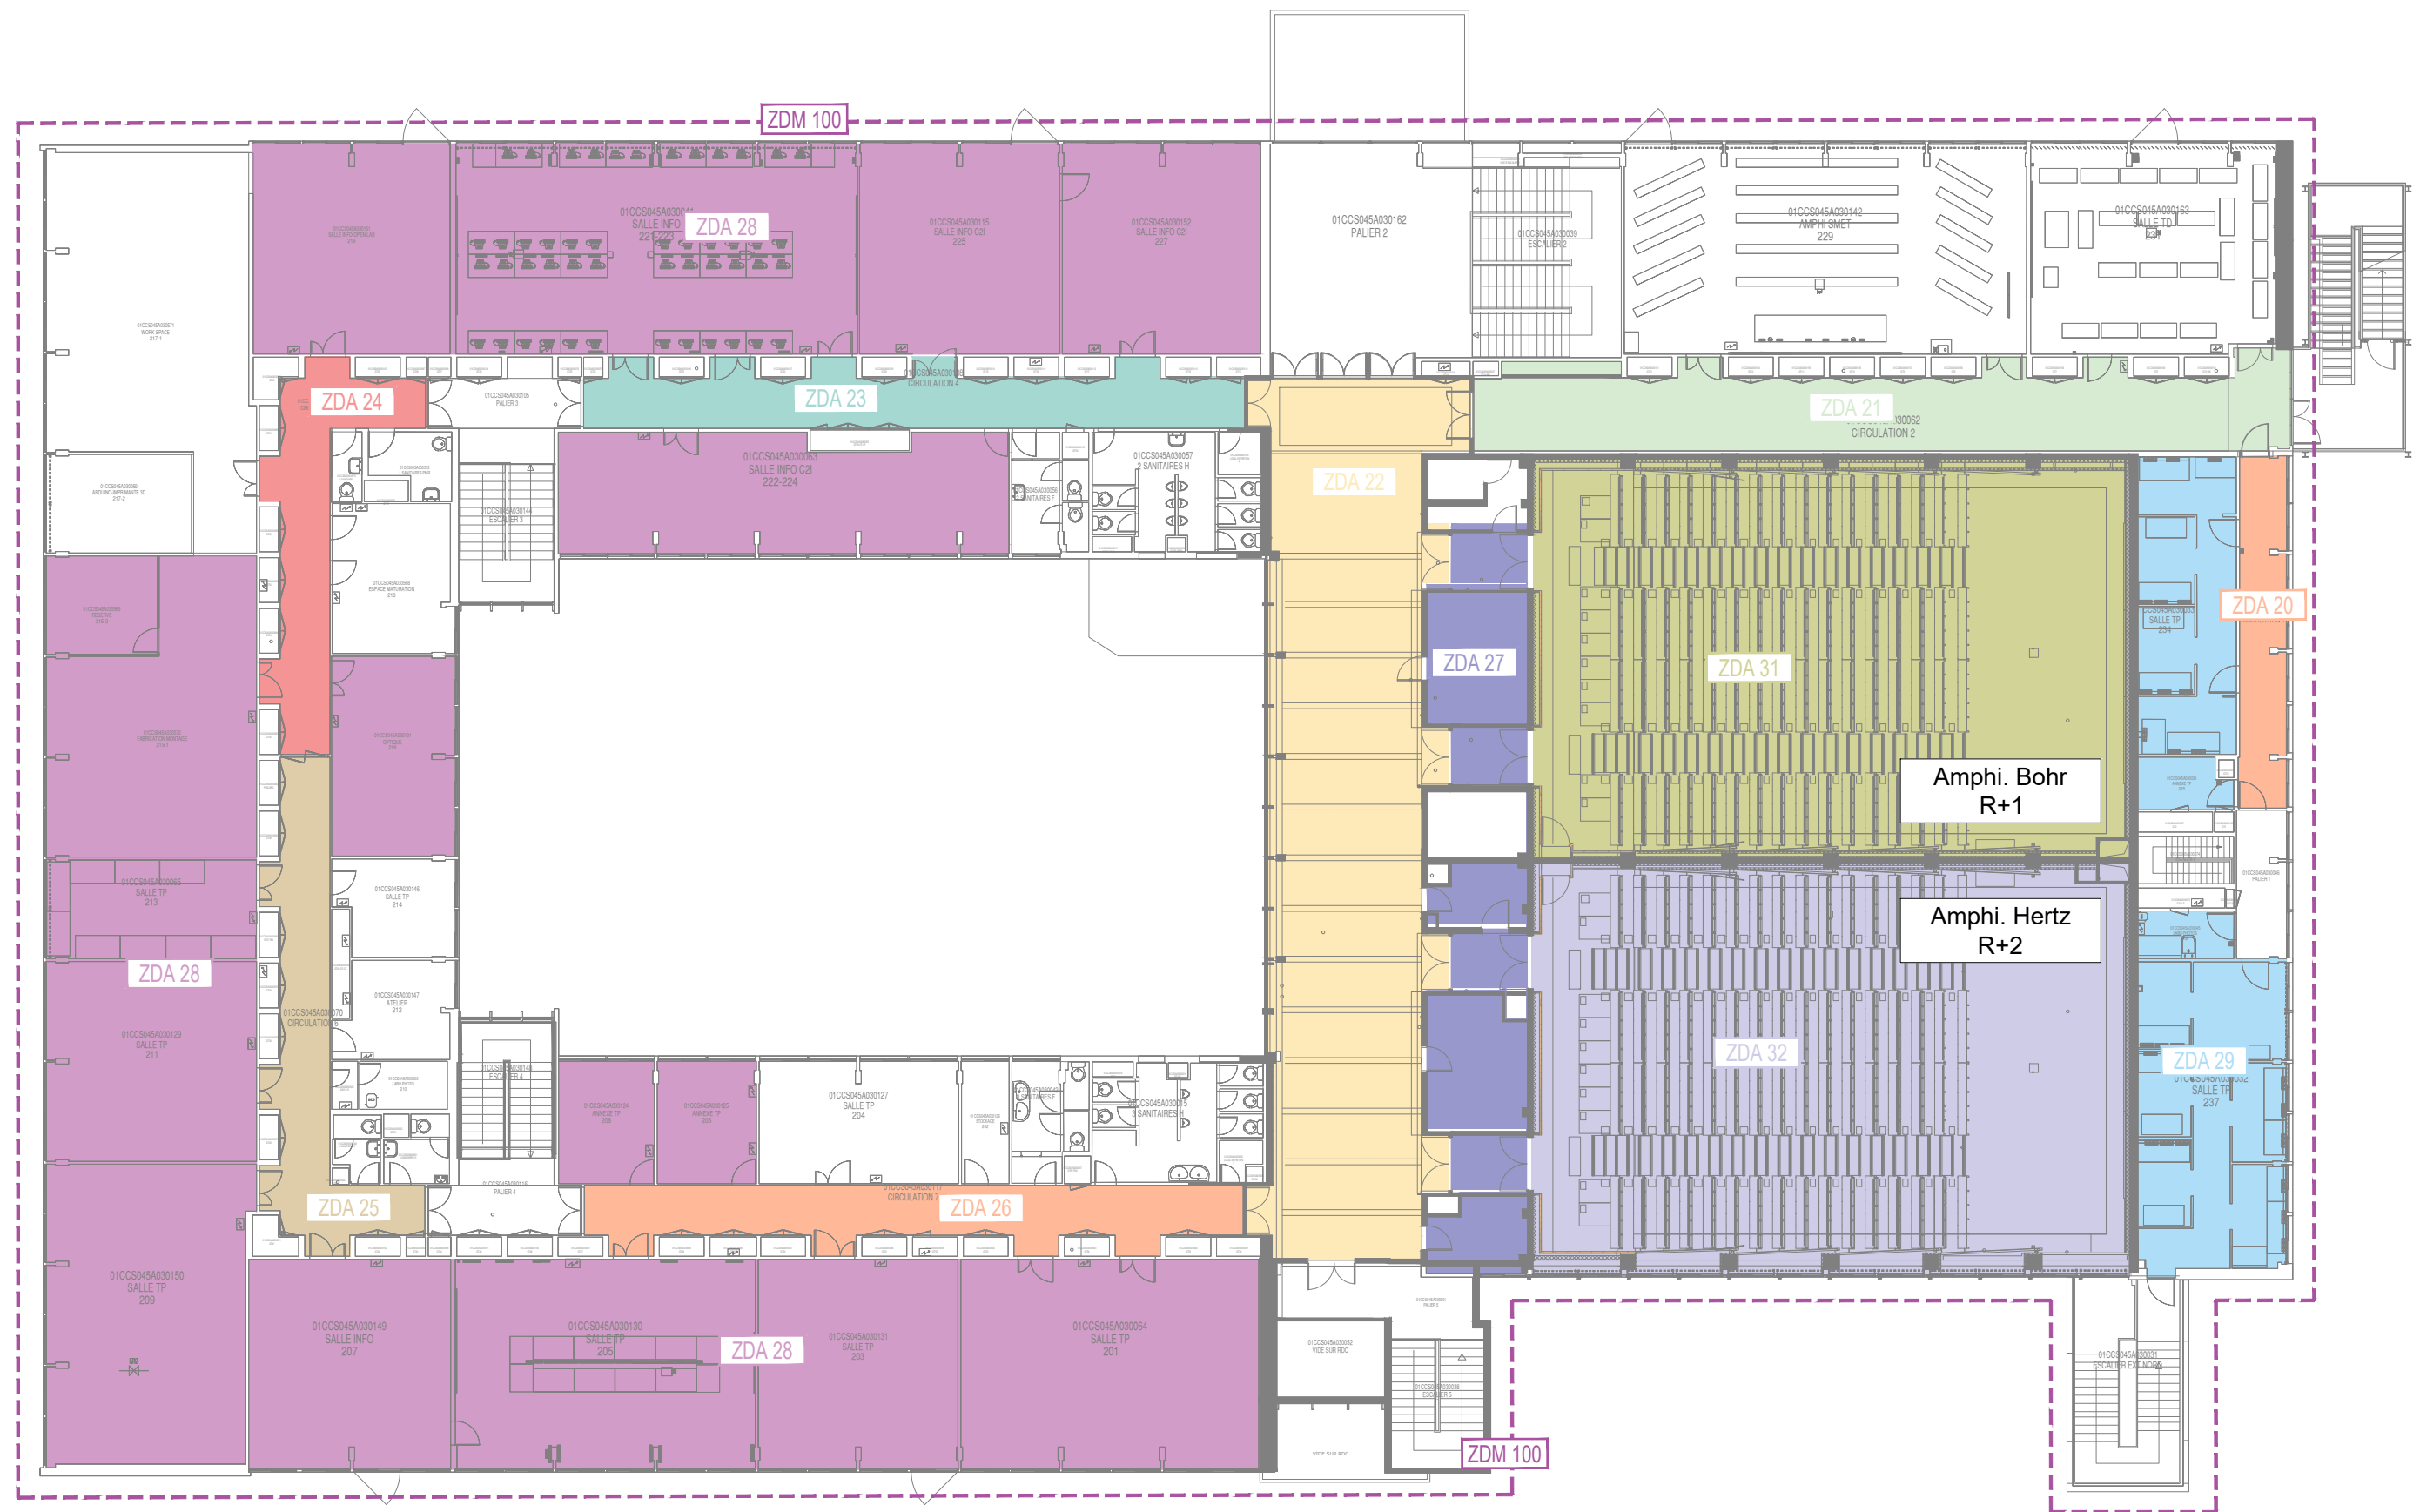

ZA : Zone d'alarme
ZC : Zone de compartimentage
ZF : Zone de désenfumage
ZFe : Zone de désenfumage escalier
ZDM : Zone de Détection Manuelle
ZDA : Zone de Détection Automatique

DAS Fonction Désenfumage :
- AT 01 : Arrêt ventilation
- AN : Air Neuf
- DE : Dispositif d'Extraction

DAS Fonction Compartimentage :
- PFA : Portes à Fermeture Automatique

DAS Fonction Evacuation
- DVIS : Des Verrouillage Issues de Secours

A	11 / 2025	Edition initiale
Ind	Dates	Modifications

MAITRE D'OUVRAGE :
UNIVERSITE DE LILLE
Cité Scientifique
59650 VILLENEUVE D'ASCQ



Coordination système de sécurité incendie
Zones de détection incendie - ETAT FINAL
Campus Cité Scientifique - P1 - R+2

Projex
INGENIERIE


30, Place Salvador Allende
59650 Villeneuve d'Ascq
Tél : 03 20 47 03 01
Email : projex@projex.fr

Dessiné : TV

Vérifié : CQ

Phase : DCE

Schéma : E226	Folio : 09 / 11
Echelle : -	
Indice : A	Date : 11 / 2025

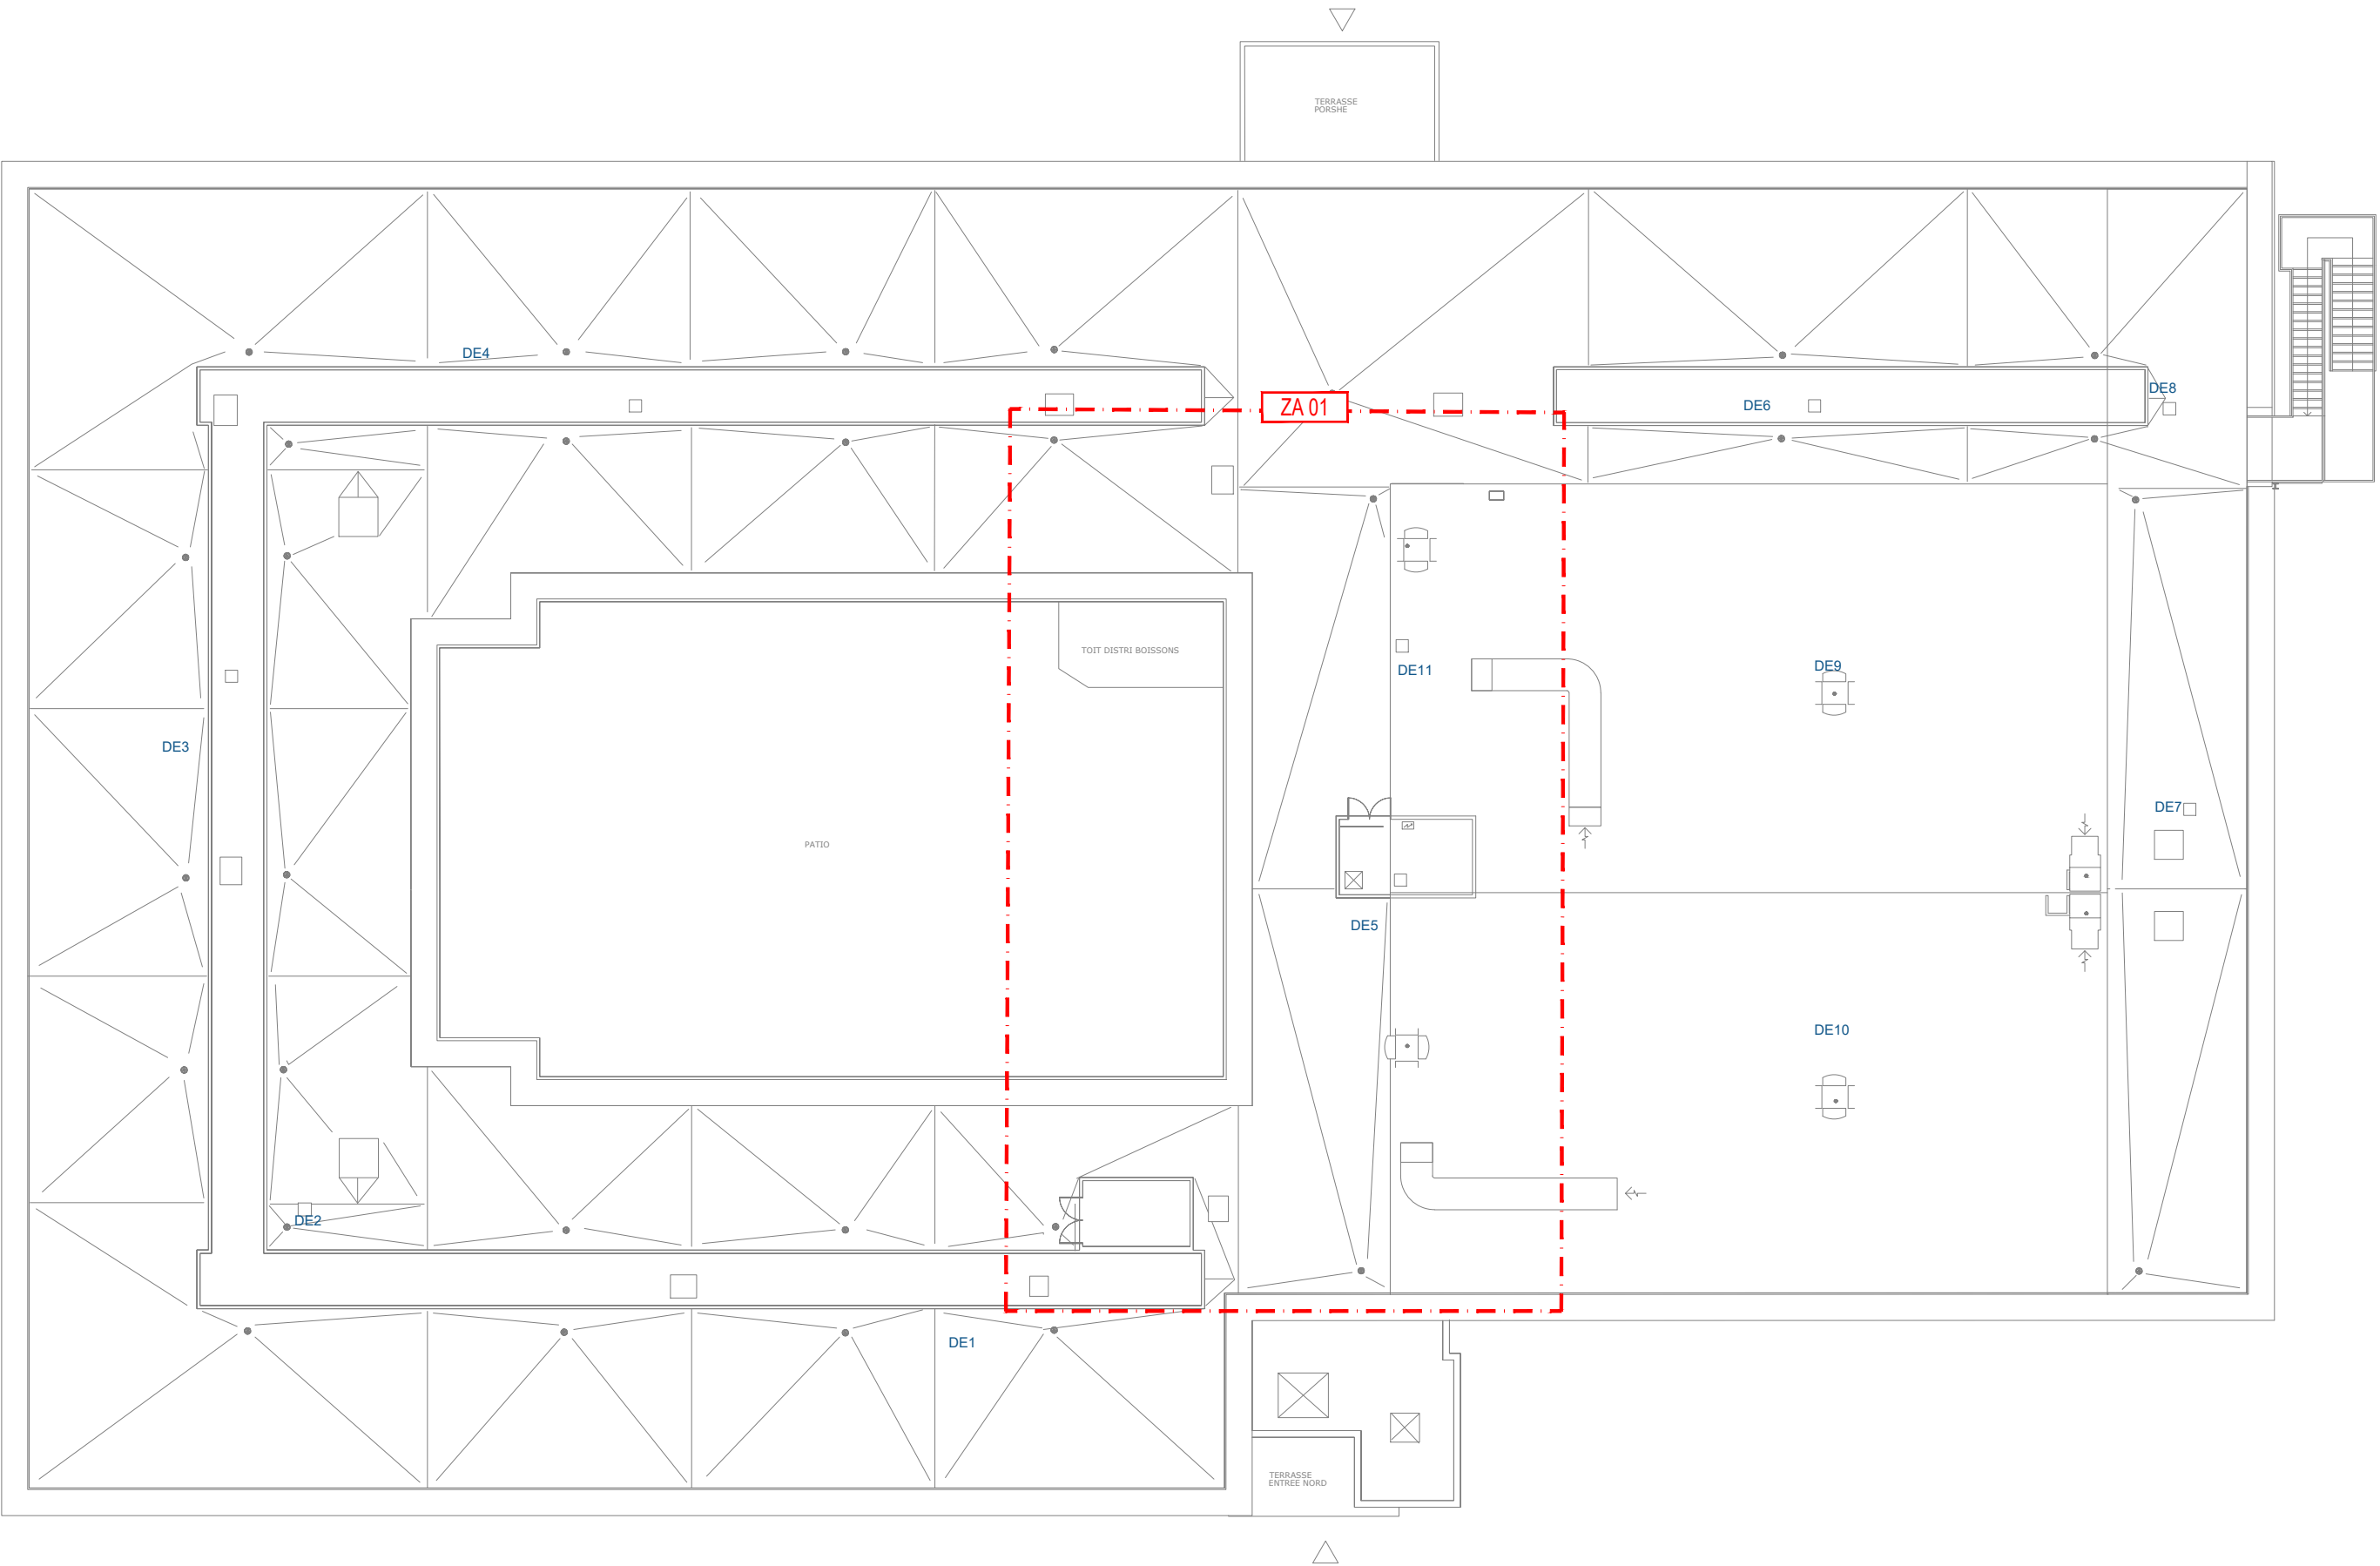

ZA : Zone d'alarme
ZC : Zone de compartimentage
ZF : Zone de désenfumage
ZFe : Zone de désenfumage escalier
ZDM : Zone de Détection Manuelle
ZDA : Zone de Détection Automatique

DAS Fonction Désenfumage :
- AT 01 : Arrêt ventilation
- AN : Air Neuf
- DE : Dispositif d'Extraction

DAS Fonction Compartimentage :
- PFA : Portes à Fermeture Automatique

DAS Fonction Evacuation
- DVIS : Des Verrouillage Issues de Secours

A	11 / 2025	Edition initiale
Ind	Dates	Modifications

MAITRE D'OUVRAGE :
UNIVERSITE DE LILLE
Cité Scientifique
59650 VILLENEUVE D'ASCQ




Coordination système de sécurité incendie
Zones de mise en sécurité - ETAT FINAL
Campus Cité Scientifique - P1 - Toiture



30, Place Salvador Allende
59650 Villeneuve d'Ascq
Tél : 03 20 47 03 01
Email : projex@projex.fr

Schéma : E226	Folio : 10 / 11
Echelle : -	
Indice : A	Date : 11 / 2025

Dessiné : TV Vérifié : CQ Phase : DCE

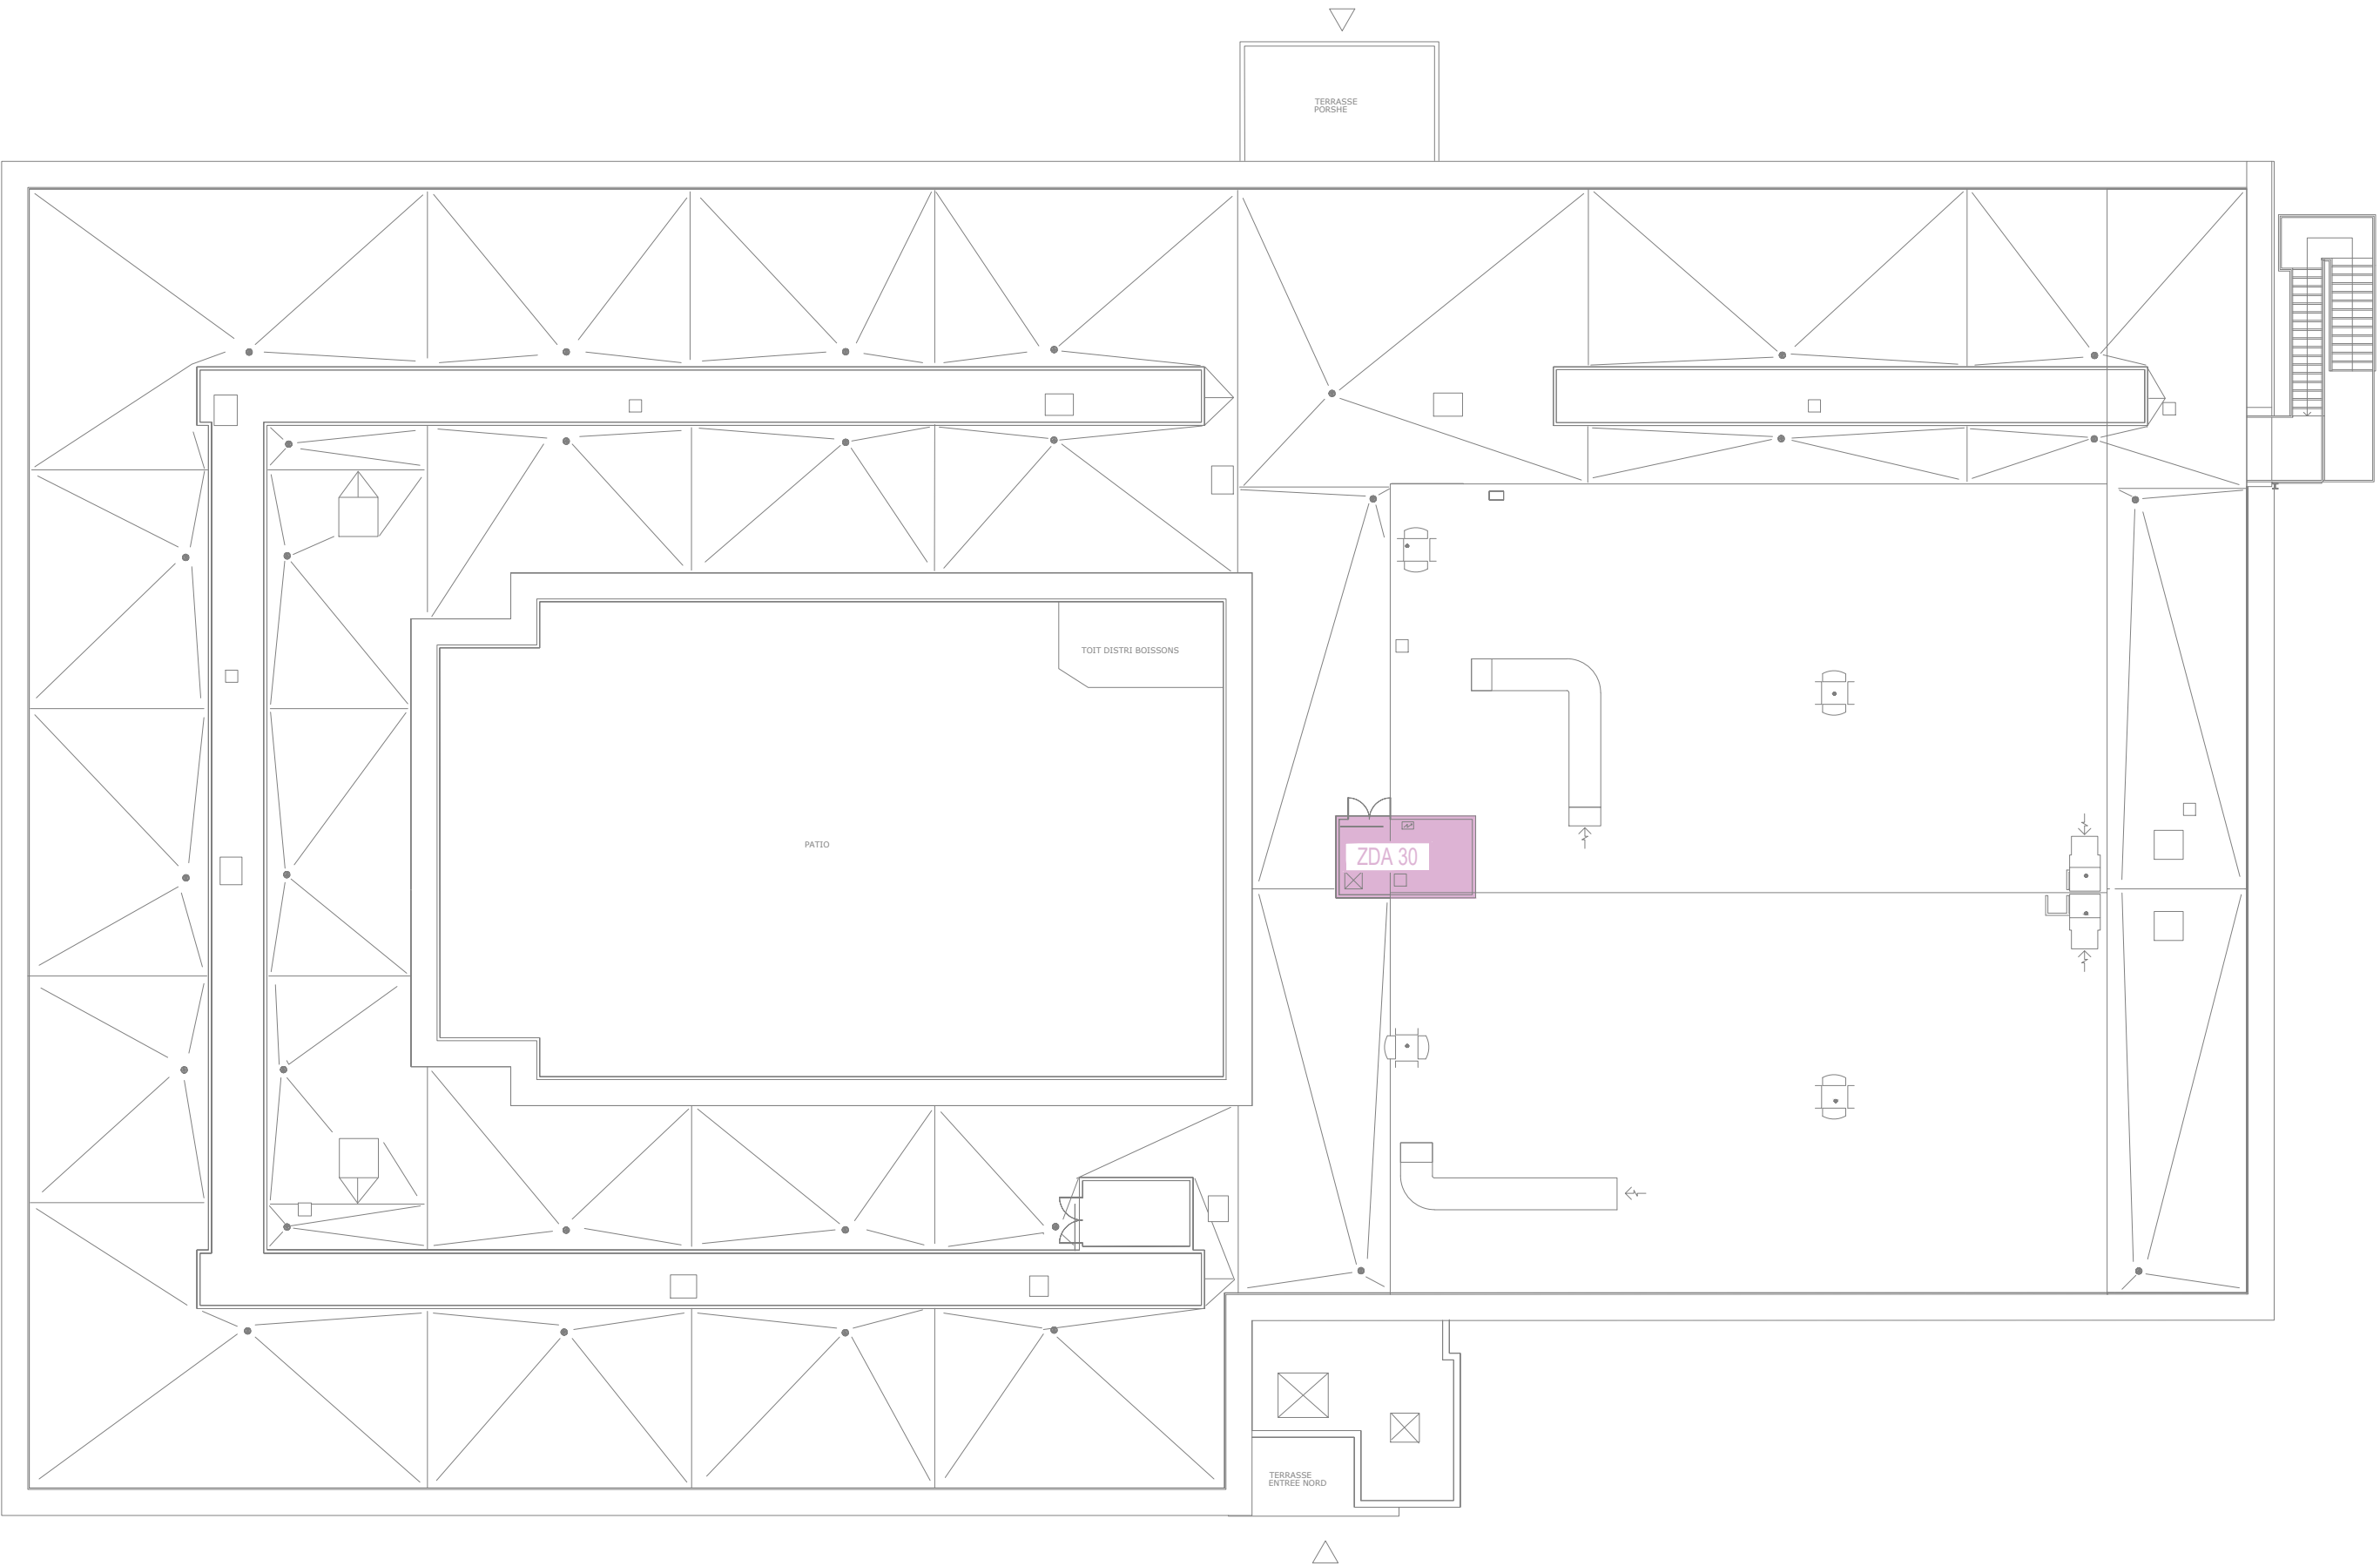

ZA : Zone d'alarme
ZC : Zone de compartimentage
ZF : Zone de désenfumage
ZFe : Zone de désenfumage escalier
ZDM : Zone de Détection Manuelle
ZDA : Zone de Détection Automatique

DAS Fonction Désenfumage :
- AT 01 : Arrêt ventilation
- AN : Air Neuf
- DE : Dispositif d'Extraction

DAS Fonction Compartimentage :
- PFA : Portes à Fermeture Automatique

DAS Fonction Evacuation
- DVIS : Des Verrouillage Issues de Secours

A	11 / 2025	Edition Initiale
Ind	Dates	Modifications

MAITRE D'OUVRAGE :
UNIVERSITE DE LILLE
Cité Scientifique
59650 VILLENEUVE D'ASCQ



Coordination système de sécurité incendie
Zones de détection incendie - ETAT FINAL
Campus Cité Scientifique - P1 - Toiture



30, Place Salvador Allende
59650 Villeneuve d'Ascq
Tél : 03 20 47 03 01
Email : projex@projex.fr

Dessiné : TV	Vérifié : CQ	Phase : DCE
Schéma : E226		Folio : 11 / 11
Echelle : -		
Indice : A	Date : 11 / 2025	