

MAISON D'ARRET DE BASSE-TERRE

TRAVAUX DANS LE CADRE DU PLAN DE RELANCE

MAITRE D'OUVRAGE :

Ministère de la Justice

Service Pénitentiaire de la Guadeloupe

6, Bd Félix Eboué

97 100 BASSE-TERRE

Affaire :

AVANT-PROJET DETAILLE (A.P.D.)

AMENAGEMENT

APIJ

Assistance à Maîtrise d'Ouvrage

7, Rue Victor Hugues
Tel : 05.90

E-Mail :

97 100 BASSE-TERRE
Fax : 05.90.

Date :

G.E.C. Ingénierie

B.E.T. T.C.E.

04/08

Imm. Le Pérou
Tel : 05.90.82.06.94

E-Mail : gec-gp@wanadoo.fr

97139 ABYMES
Fax : 05.90.91.72.74

Echelles :

1/100ème 1/5ème

1/50ème 1/20ème


Plans d'aménagement

02

Cahier de 13 pages

| Indice | Date | Modifications |
|--------|------|---------------|
| | | |
| | | |
| | | |
| | | |
| | | |


| Indice | Date | Modifications |
|--------|------|---------------|
| | | |
| | | |
| | | |
| | | |
| | | |

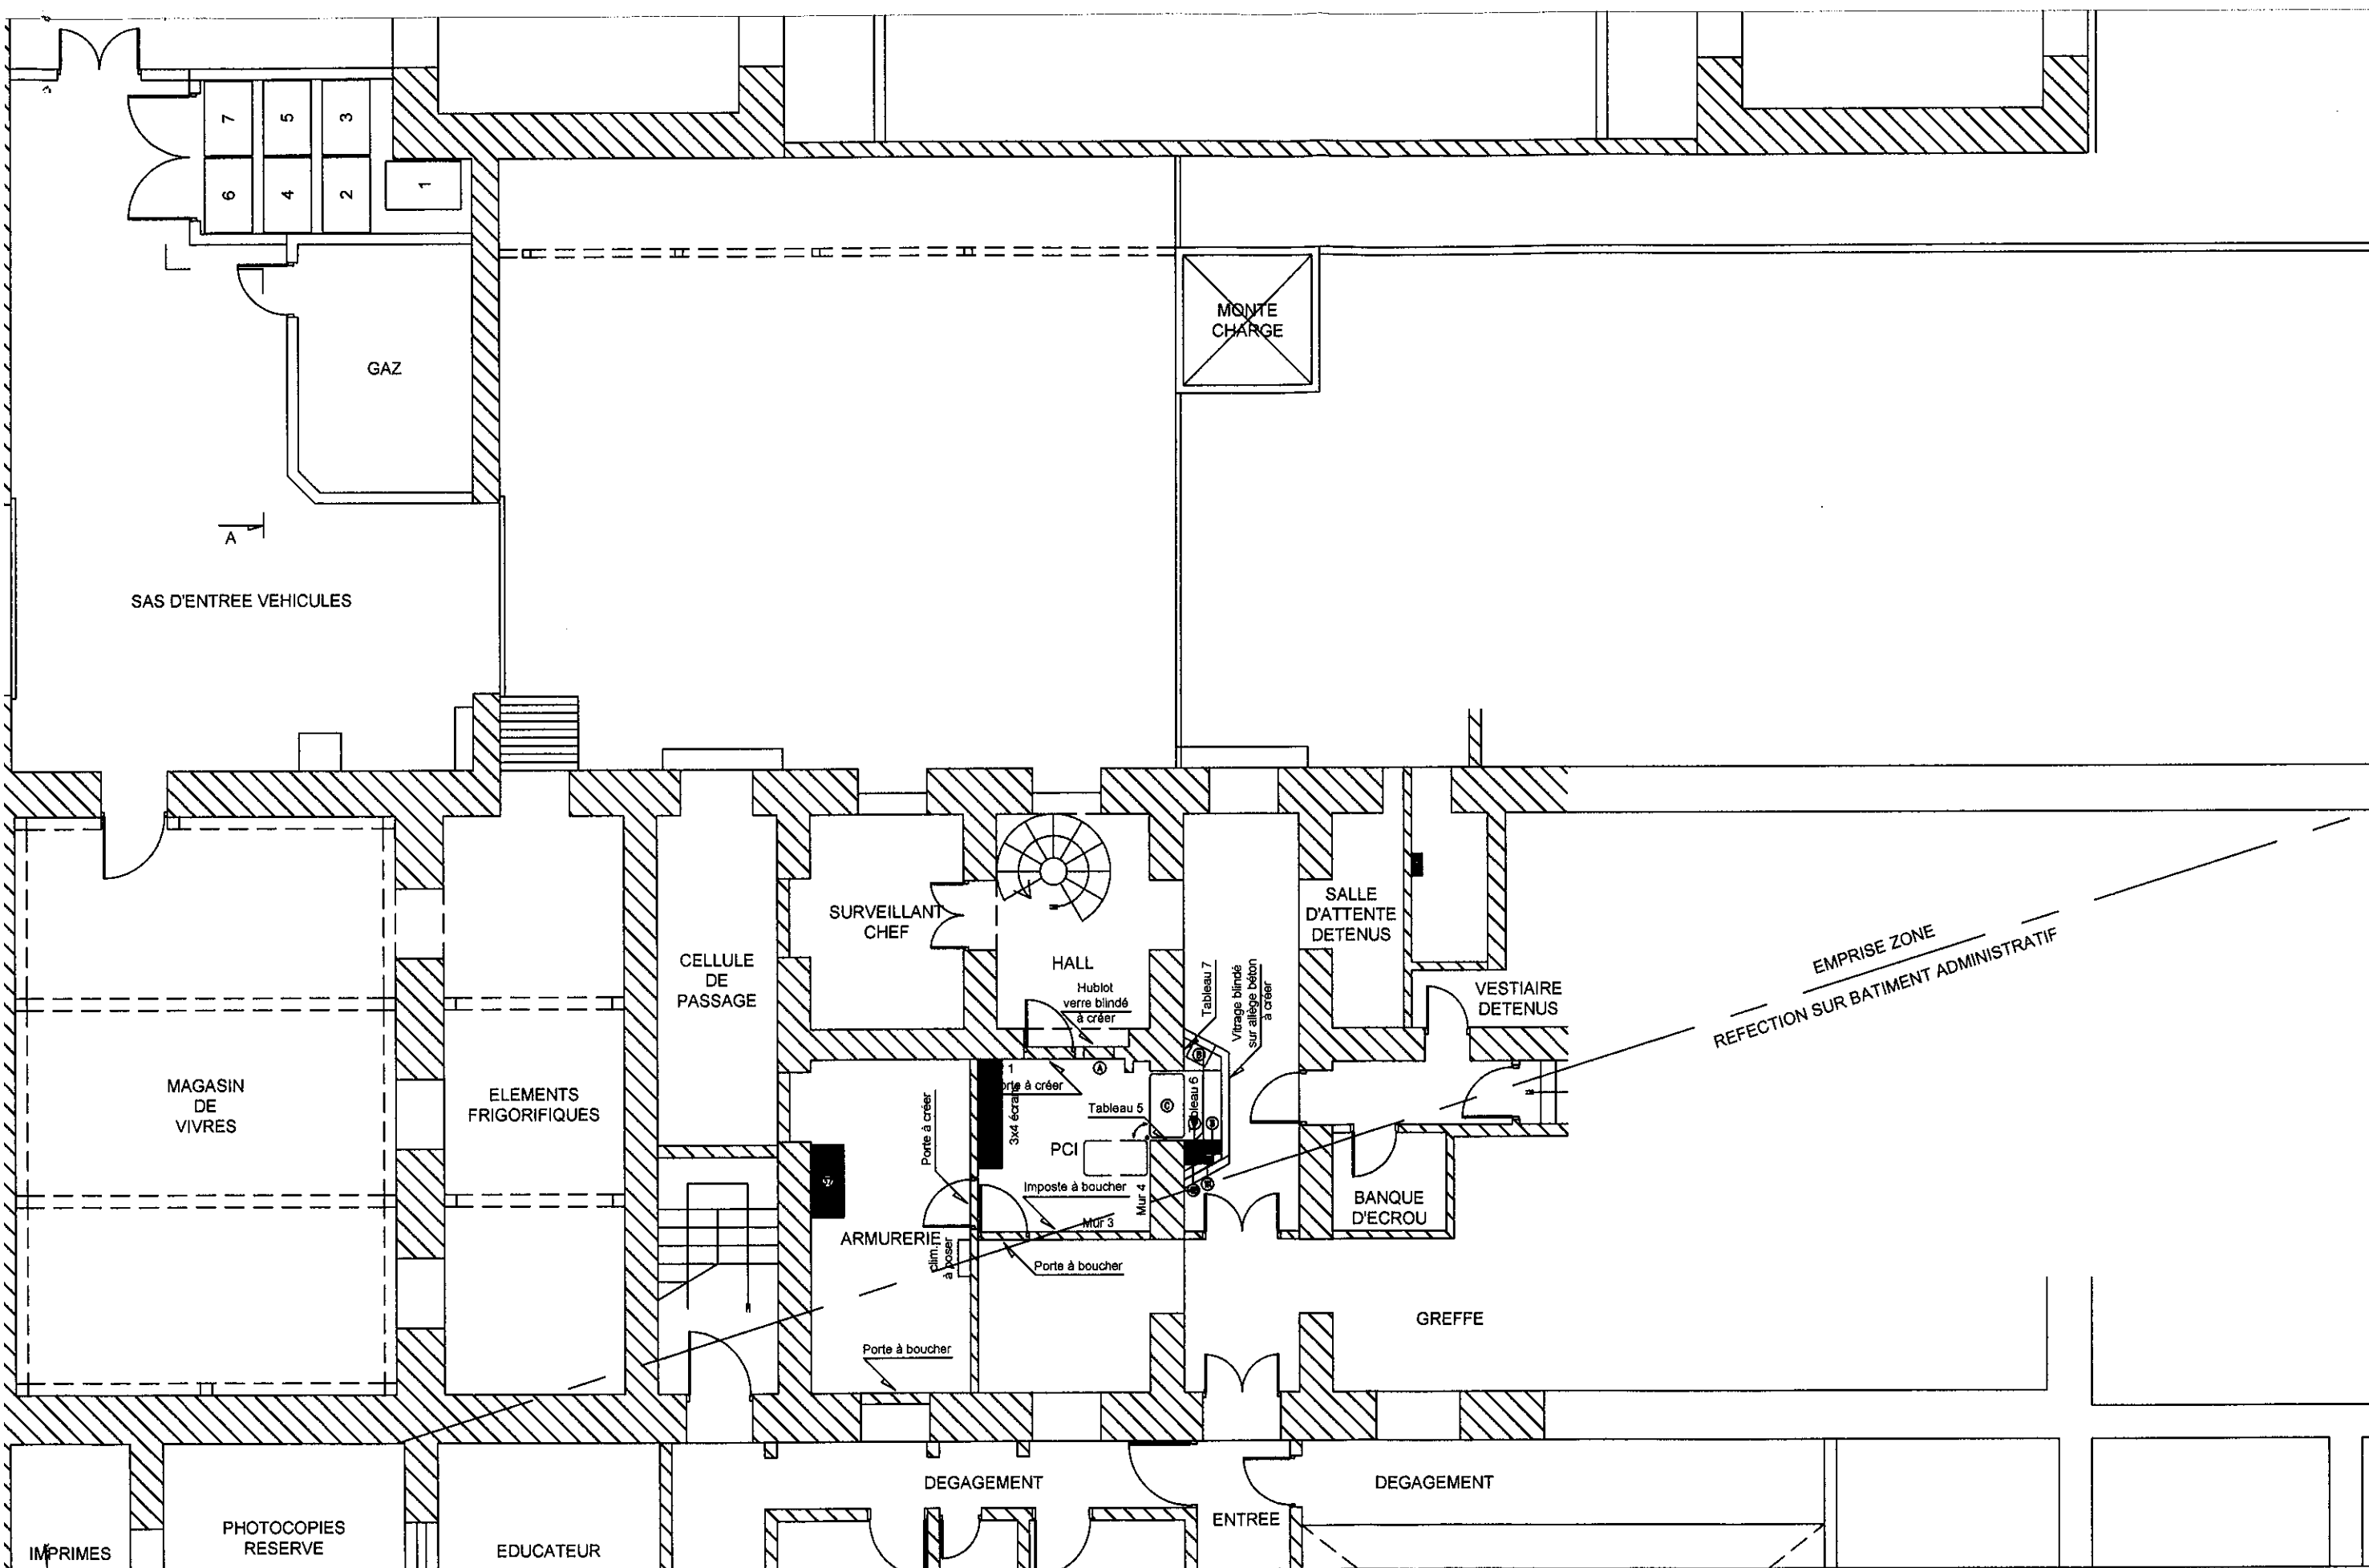

MAISON D'ARRET DE BASSE-TERRE
REPERAGE GENERAL

PLAN 02

Page 01

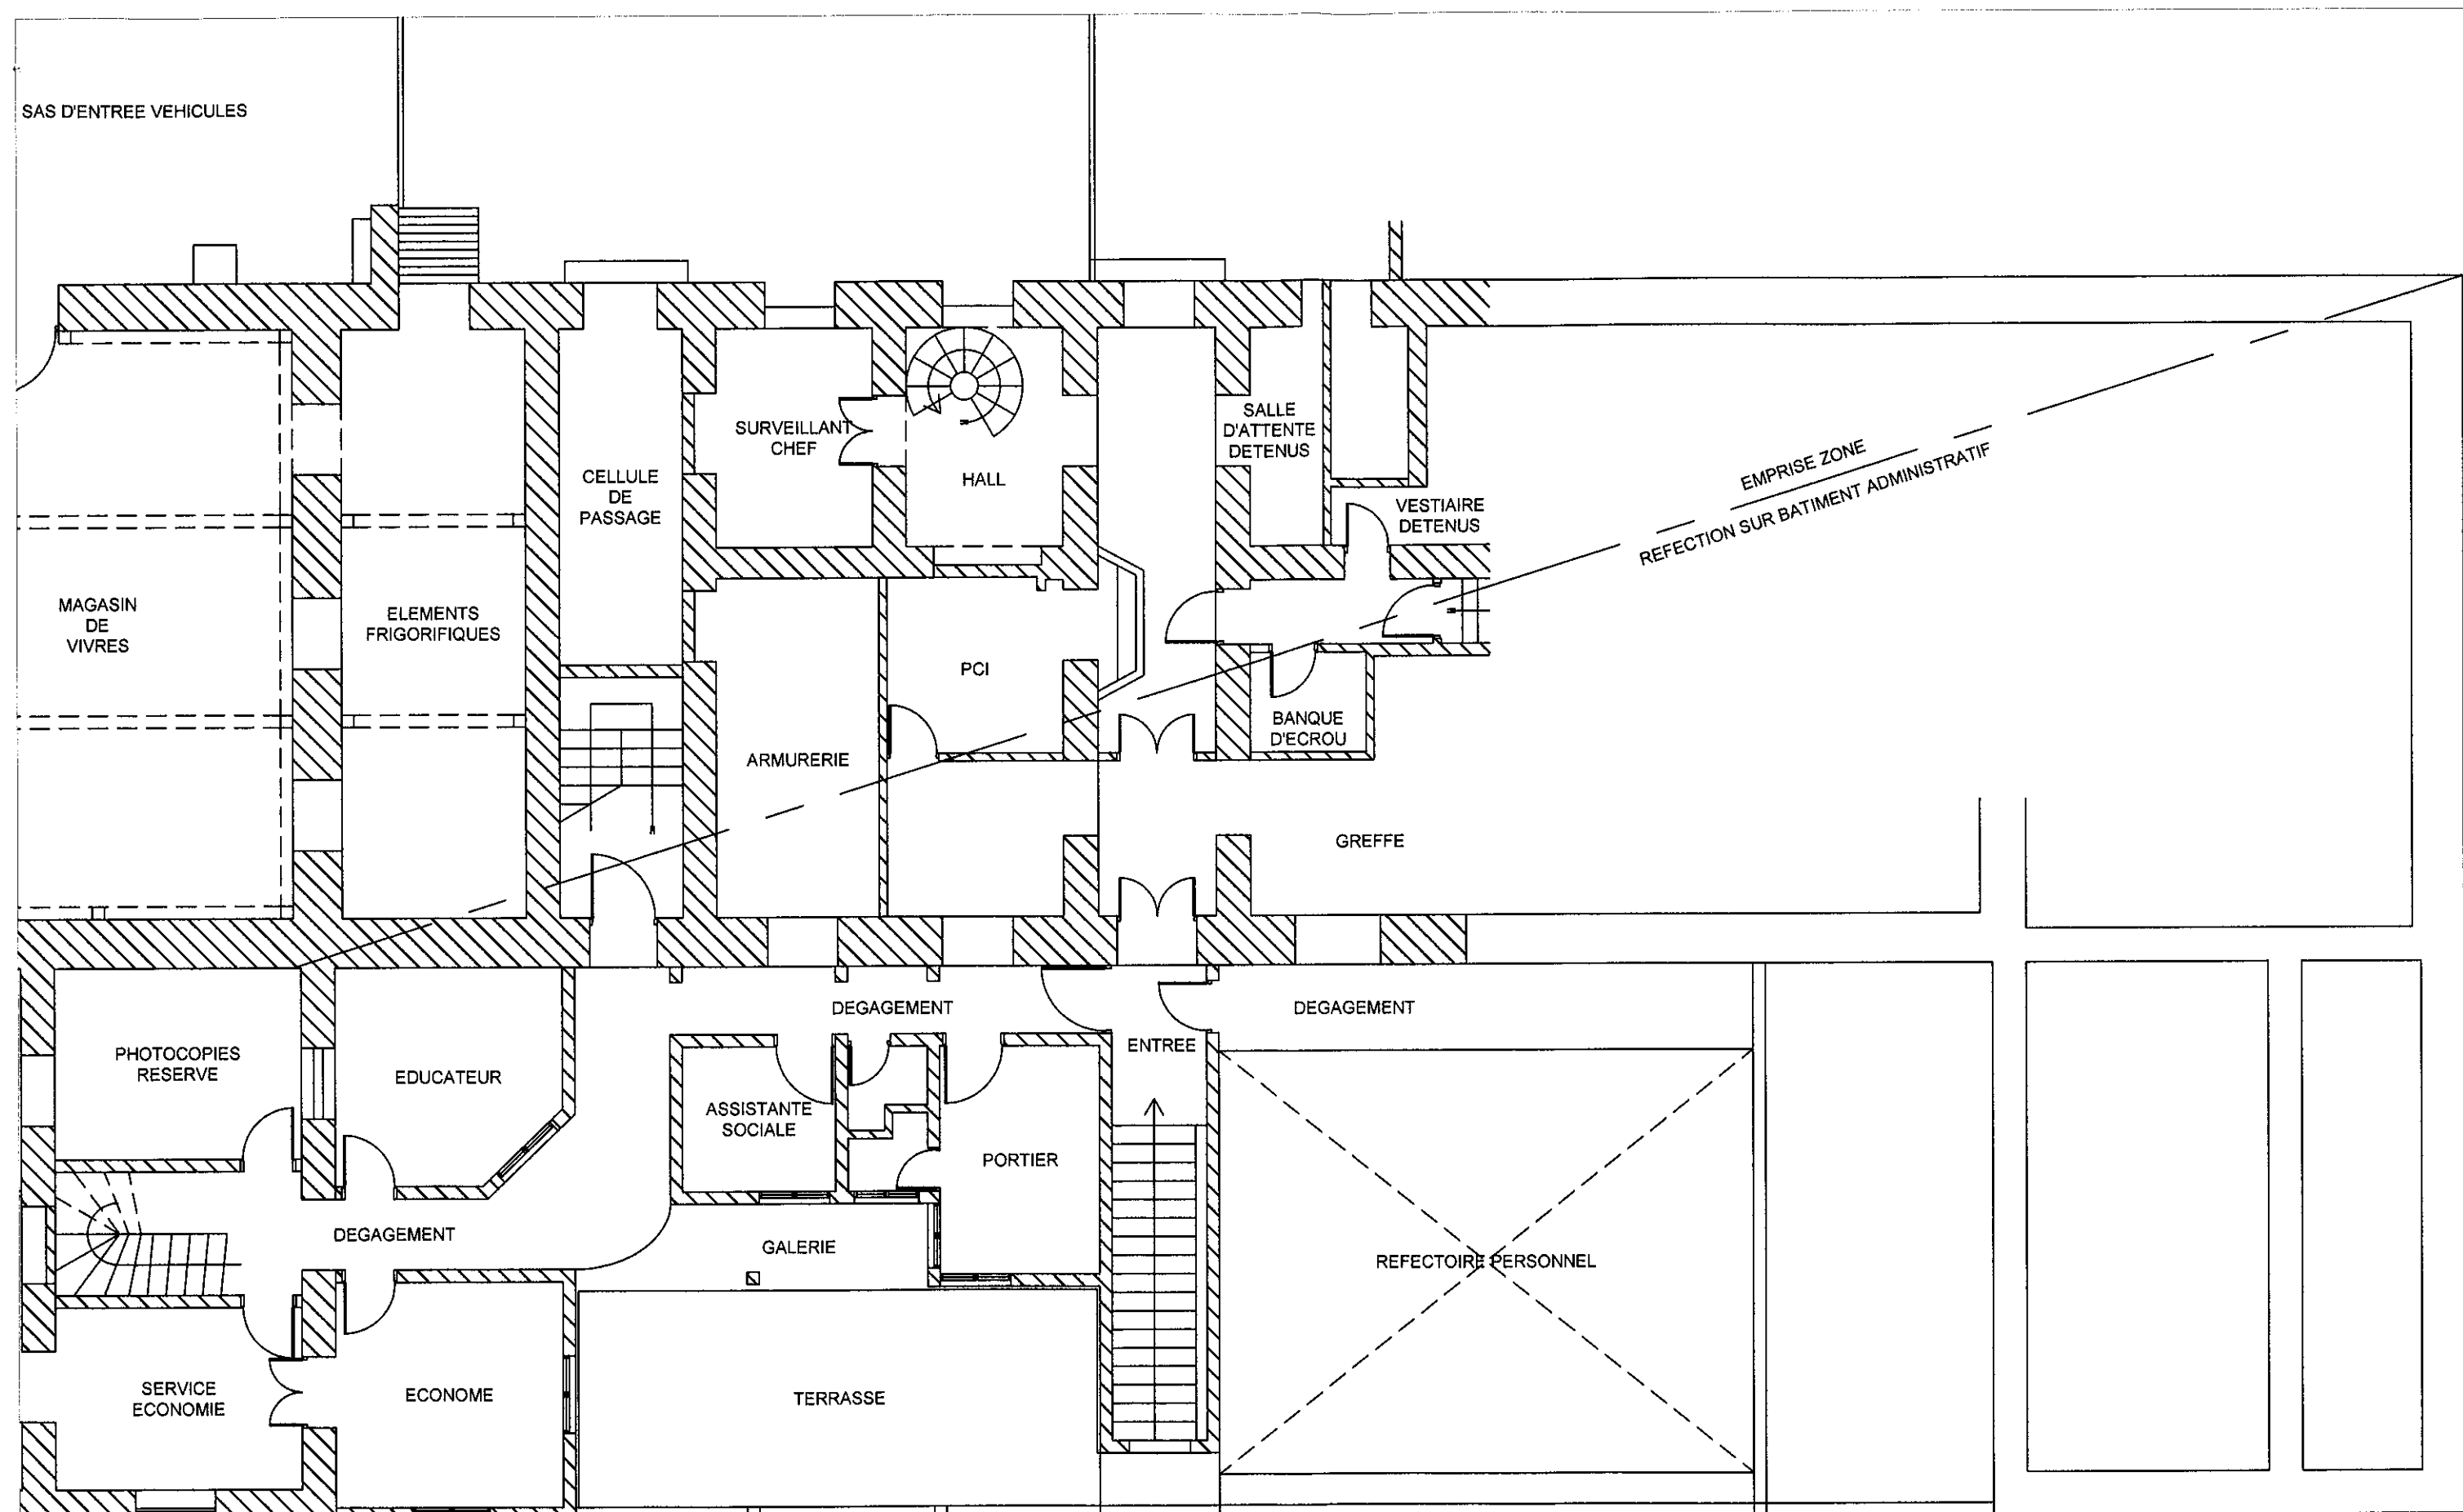

MAISON D'ARRET DE BASSE-TERRE
REPRISE DE COUVERTURE - EMPRISE DES TRAVAUX

PLAN 02

Page 02

Echelle : 1/100ème


RUE FELIX EBOUE


Echelle : 1/50ème

MAISON D'ARRET DE BASSE-TERRE
SAS D'ENTREE - PLAN D'AMENAGEMENT

Page 03

PLAN 02

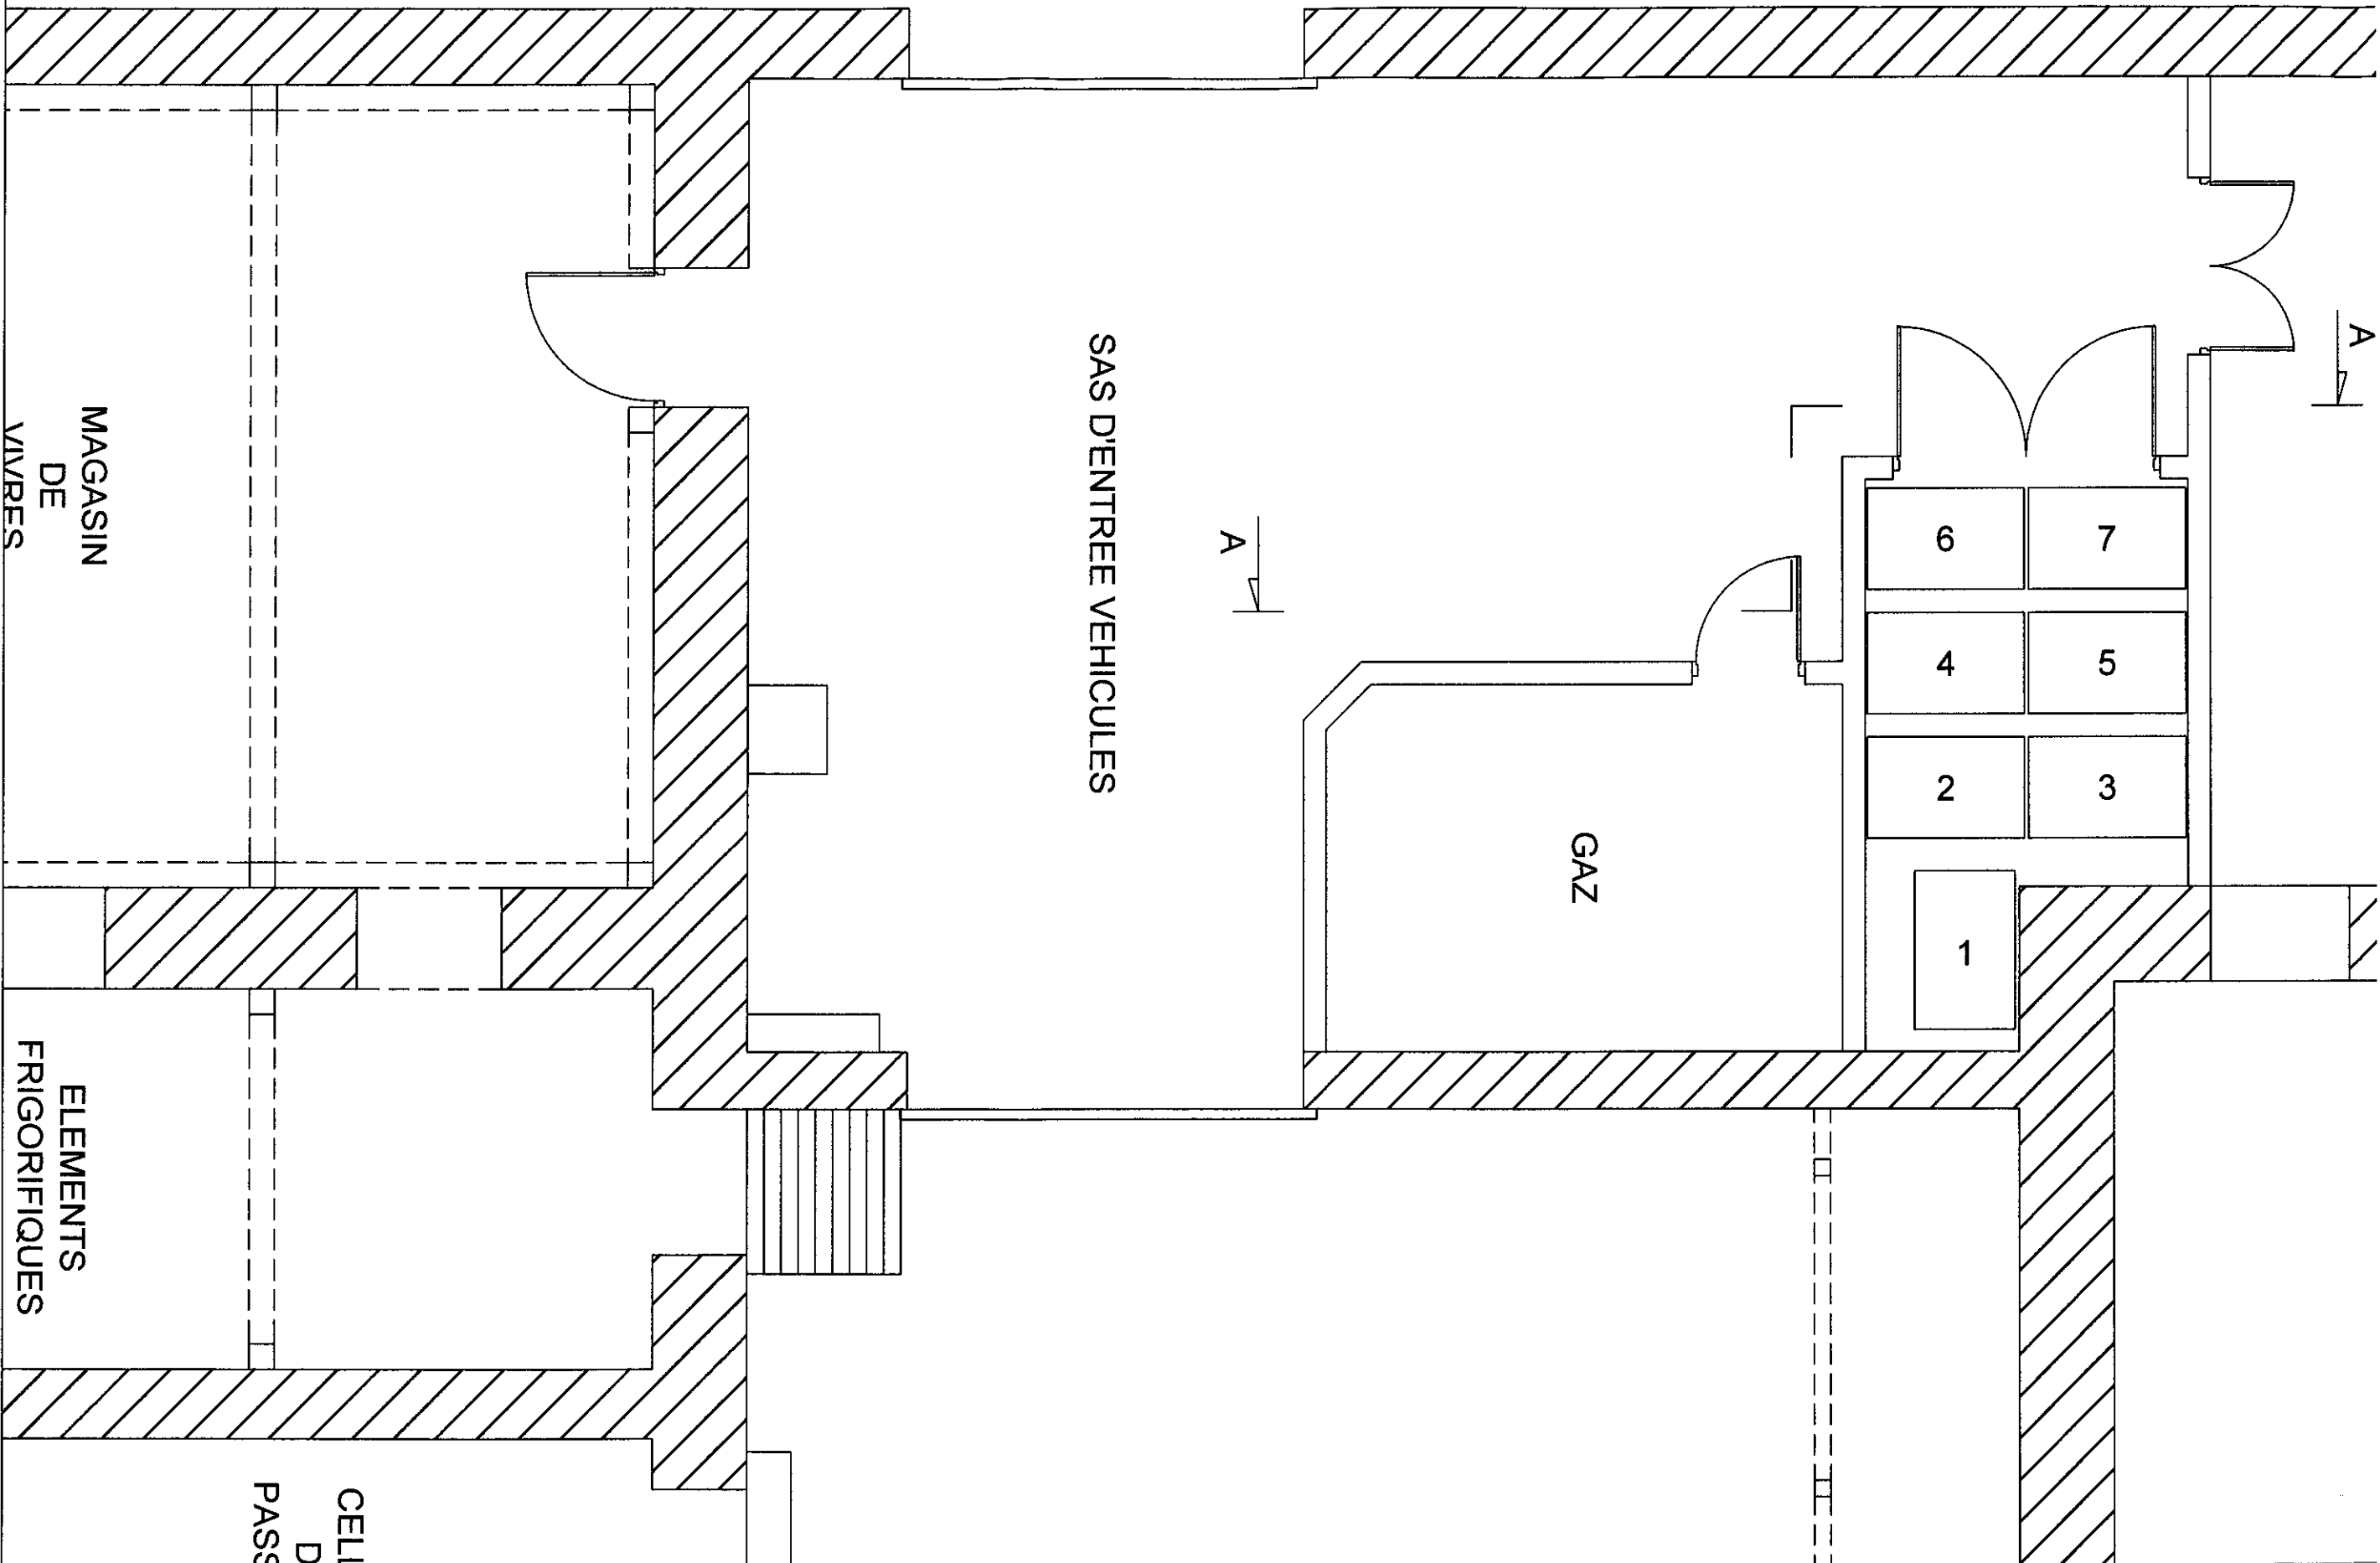

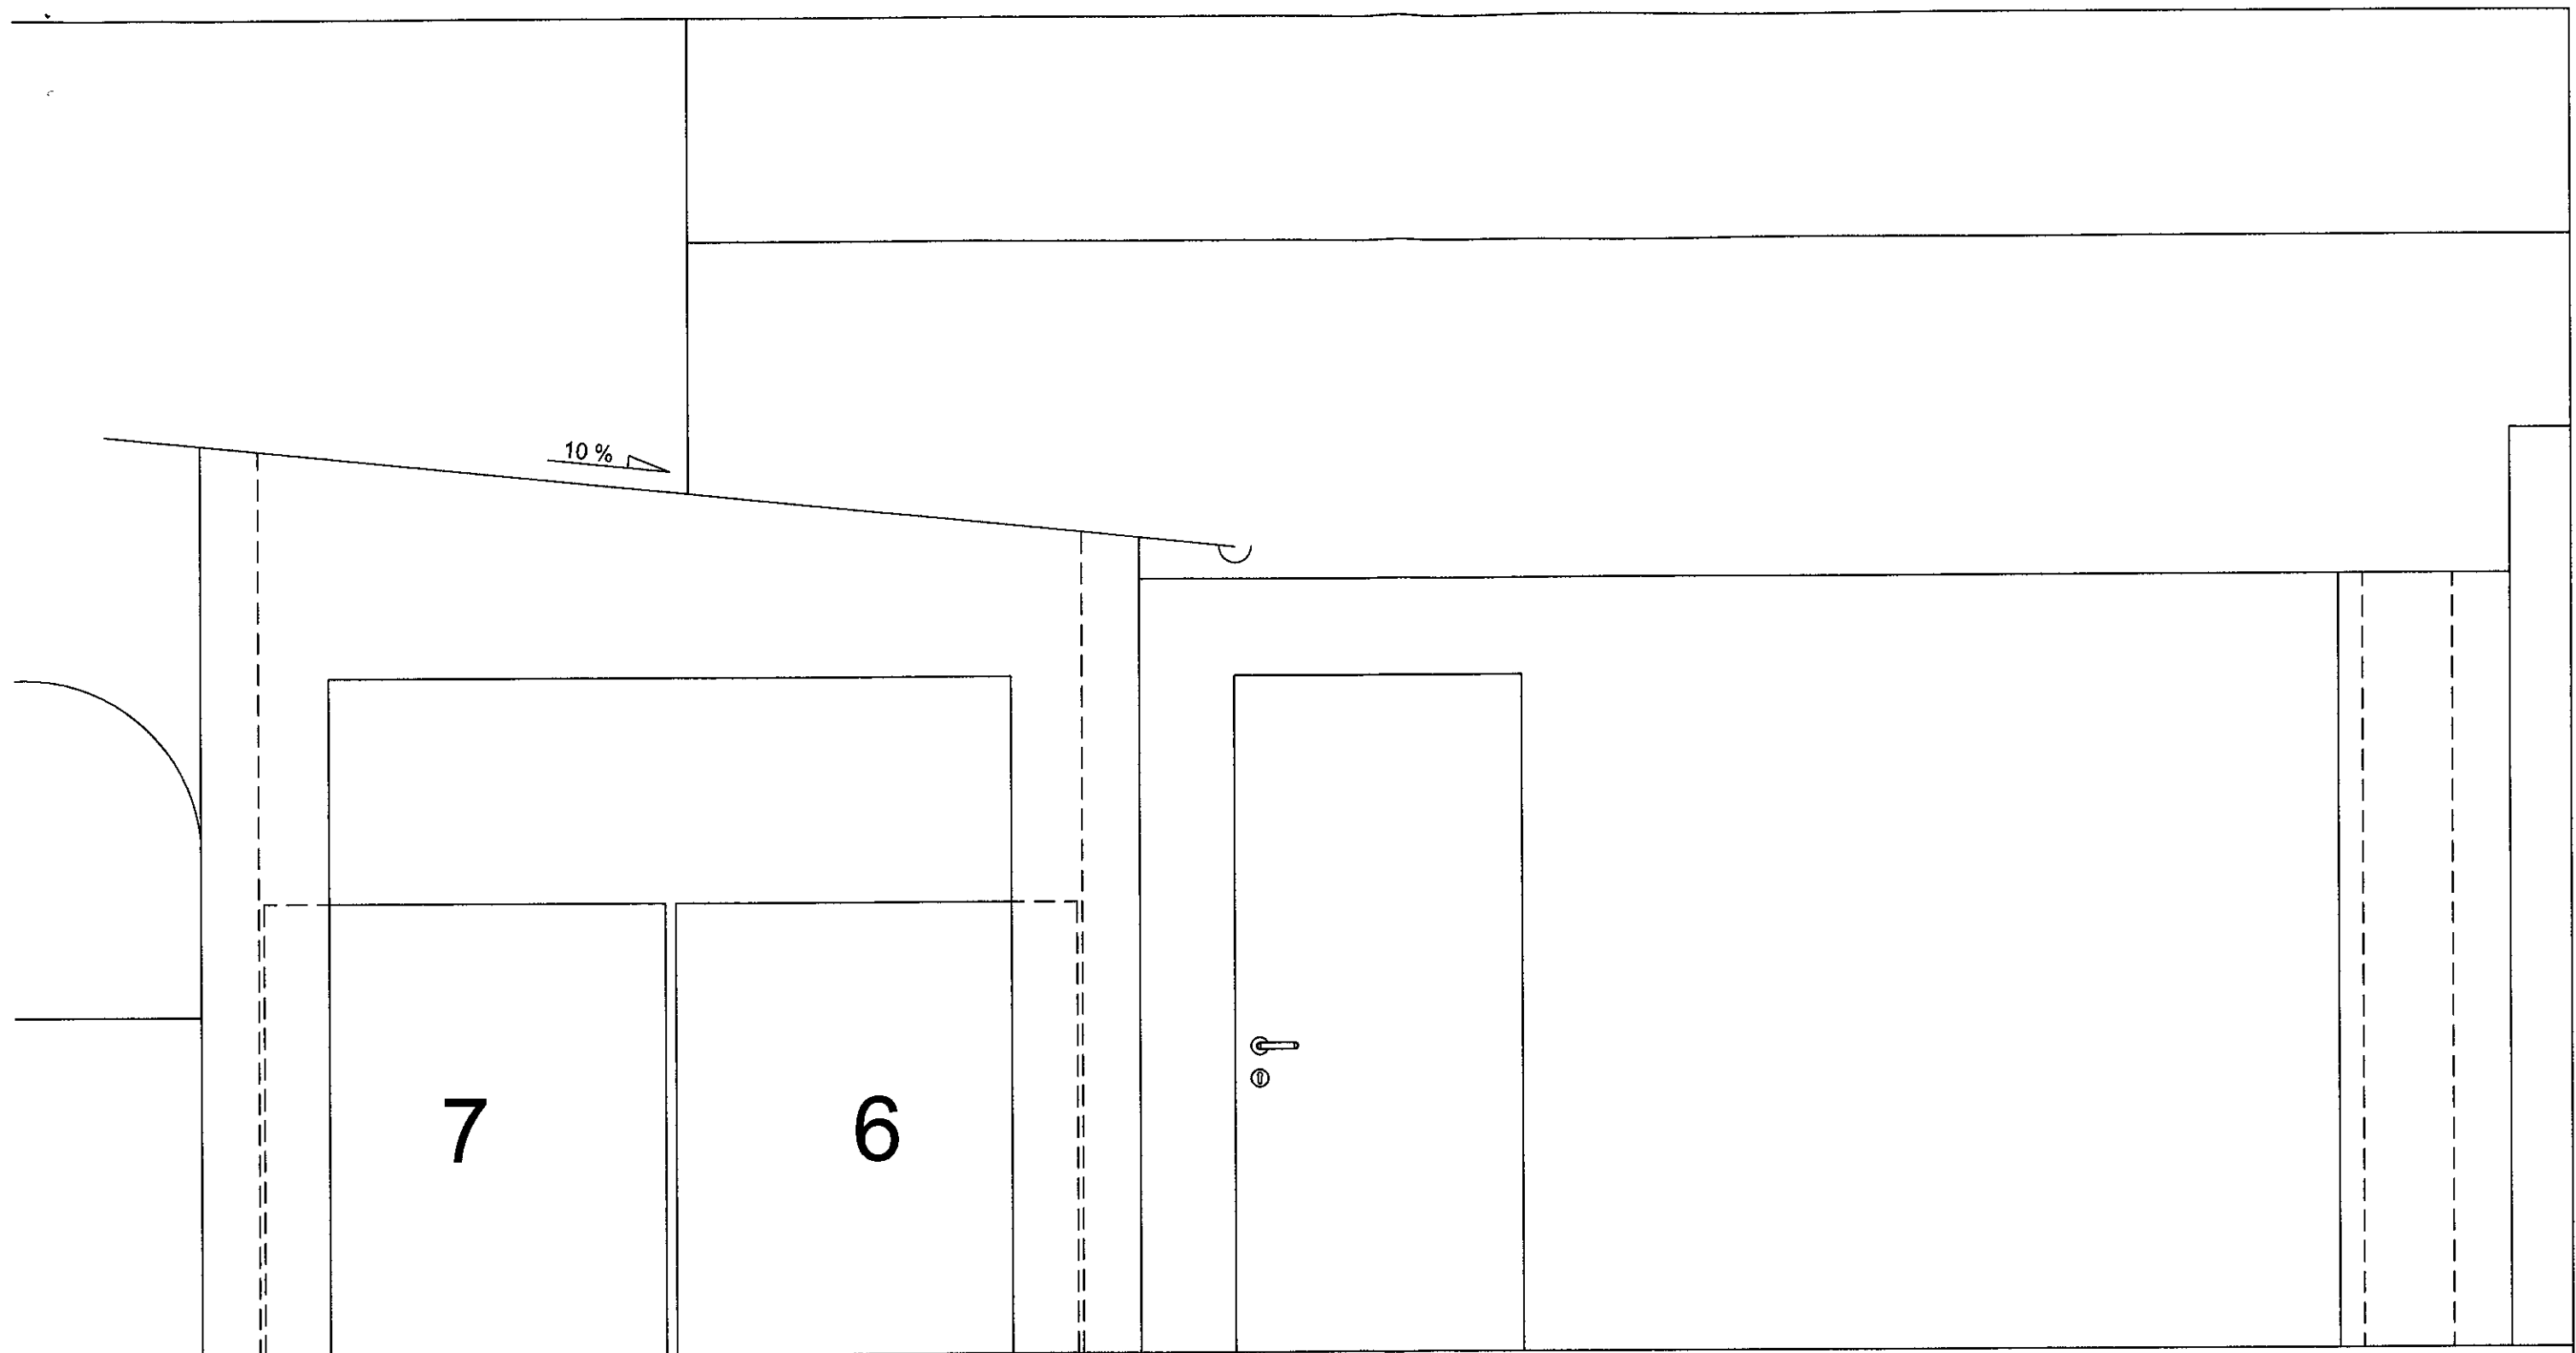

LOCAL POUBELLE

COUPE A-A


LOCAL GAZ

MAISON D'ARRET DE BASSE-TERRE
SAS - FACADE DU LOCAL POUBELLES


PLAN 02

Page 04

Echelle : 1/20ème

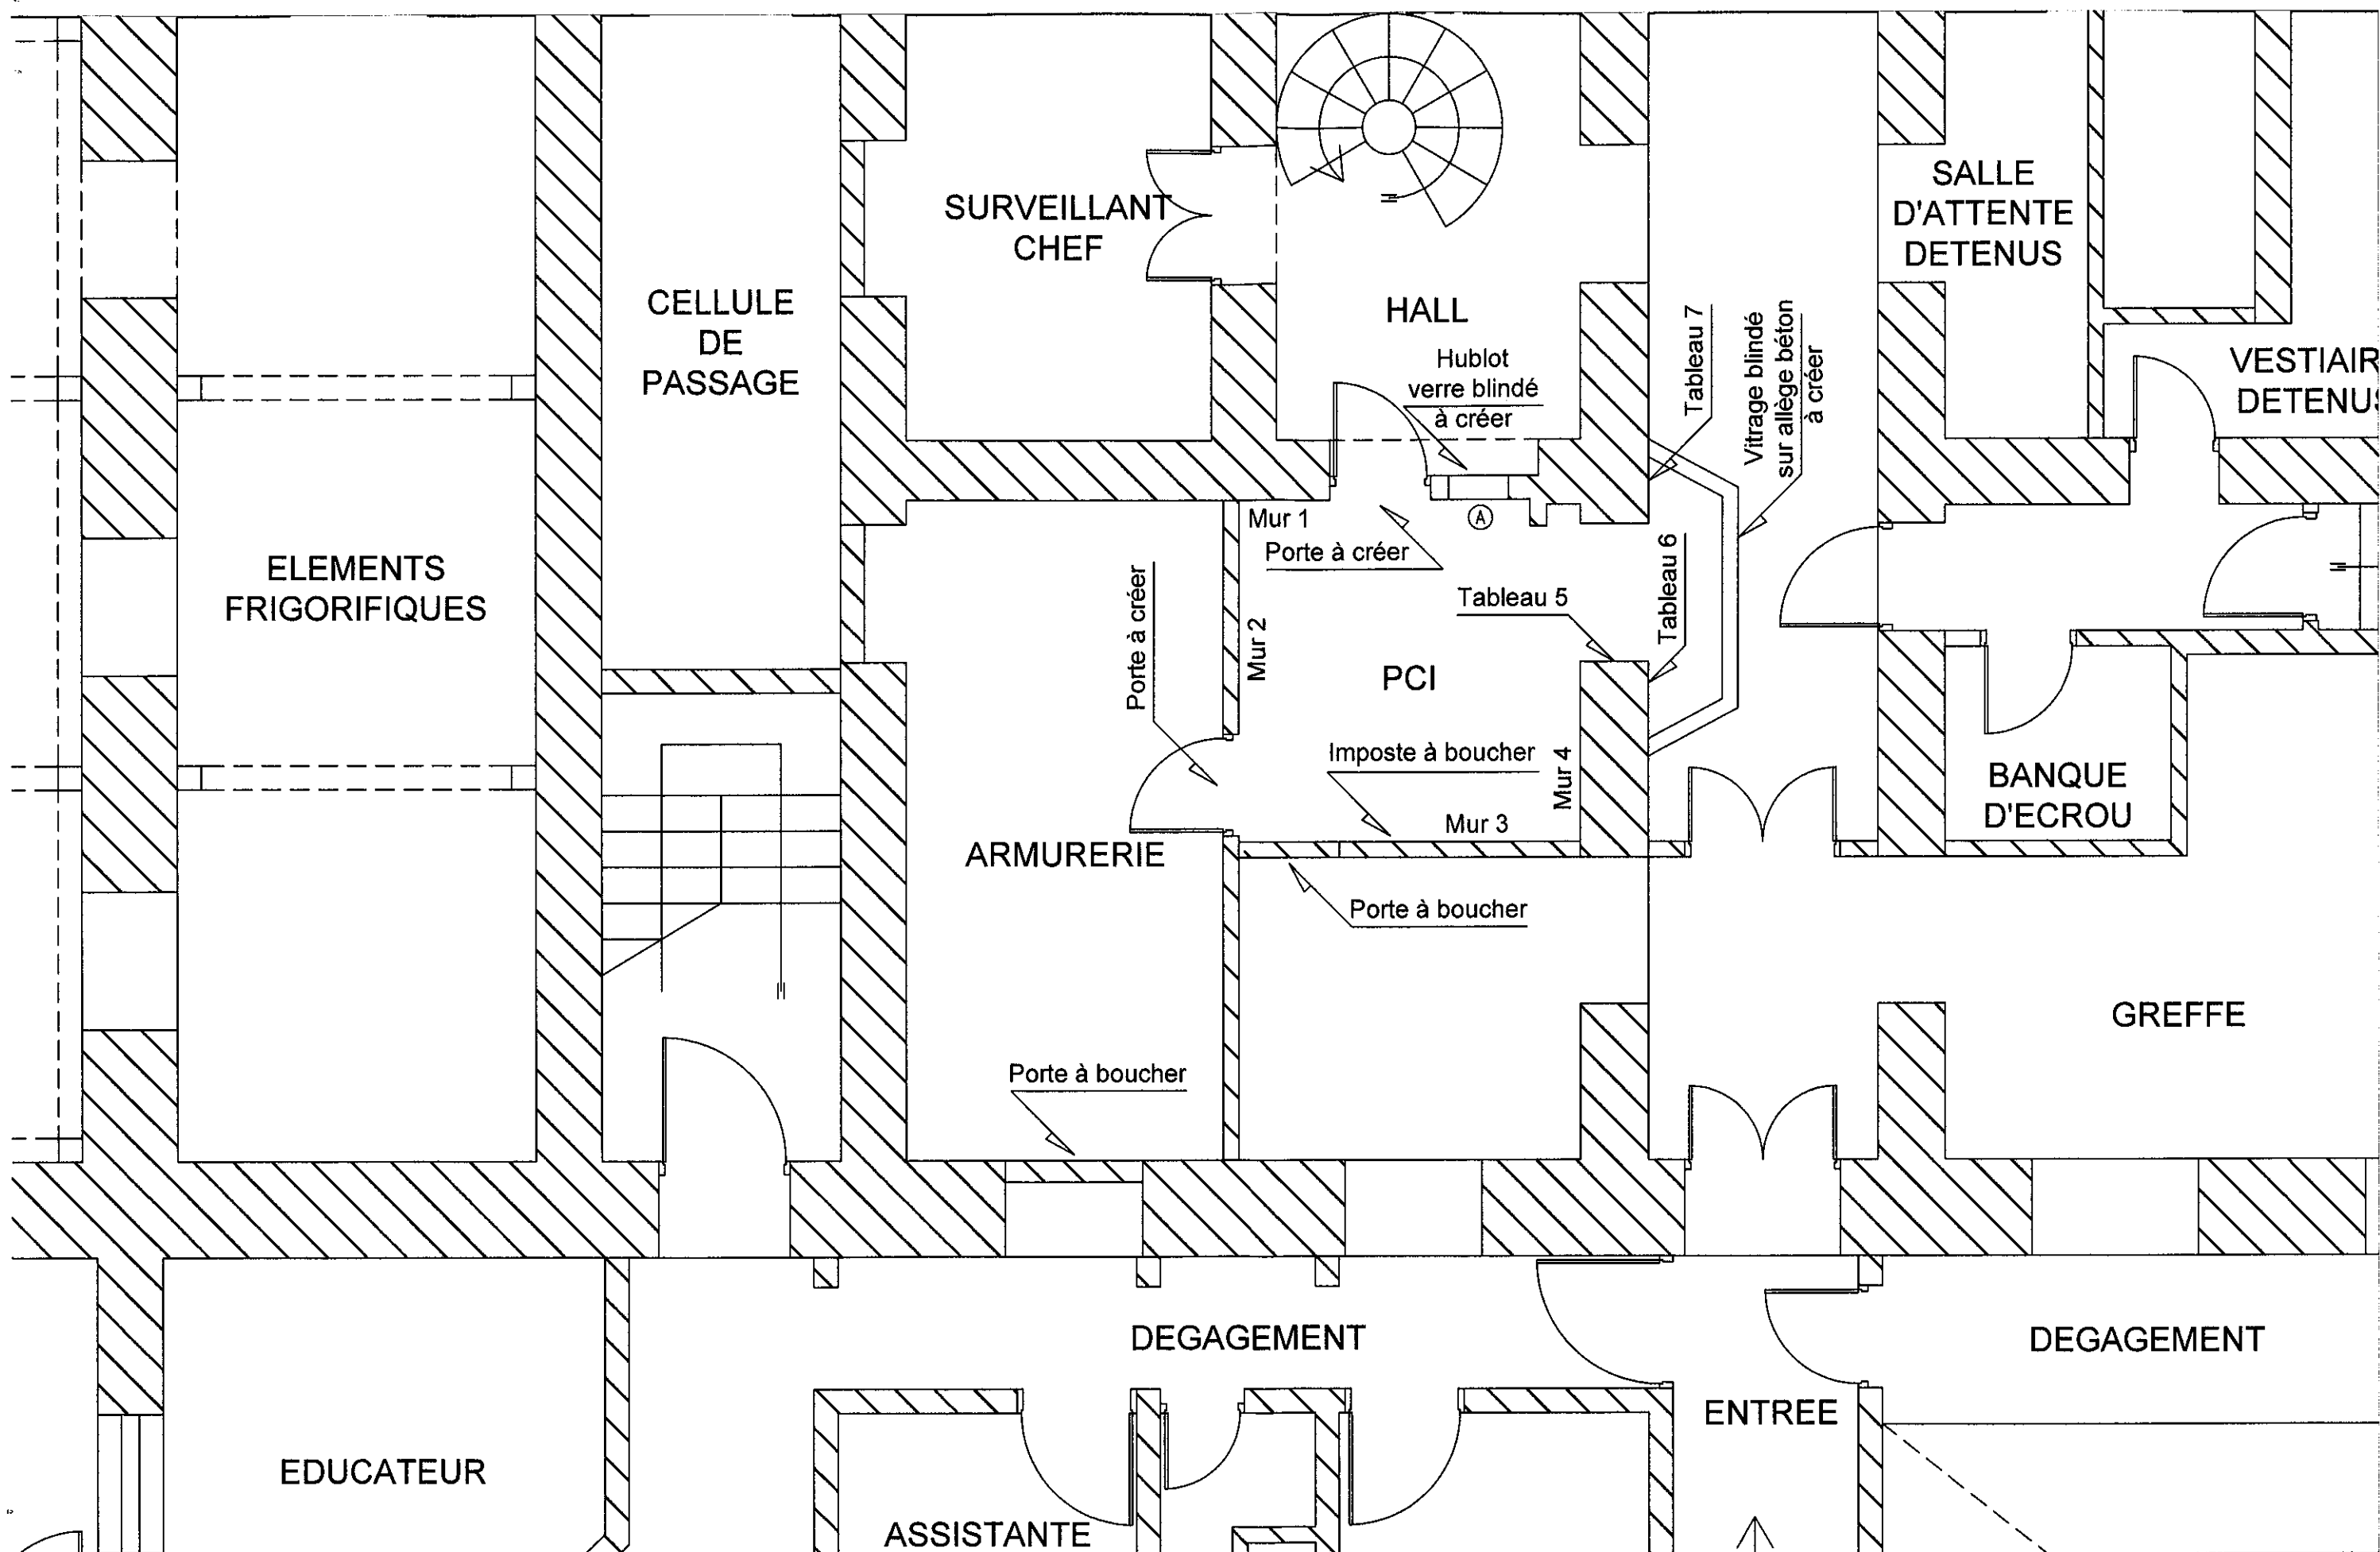

MAISON D'ARRET DE BASSE-TERRE
PLAN D'AMENAGEMENT GENERAL - PCI ET ARMURERIE

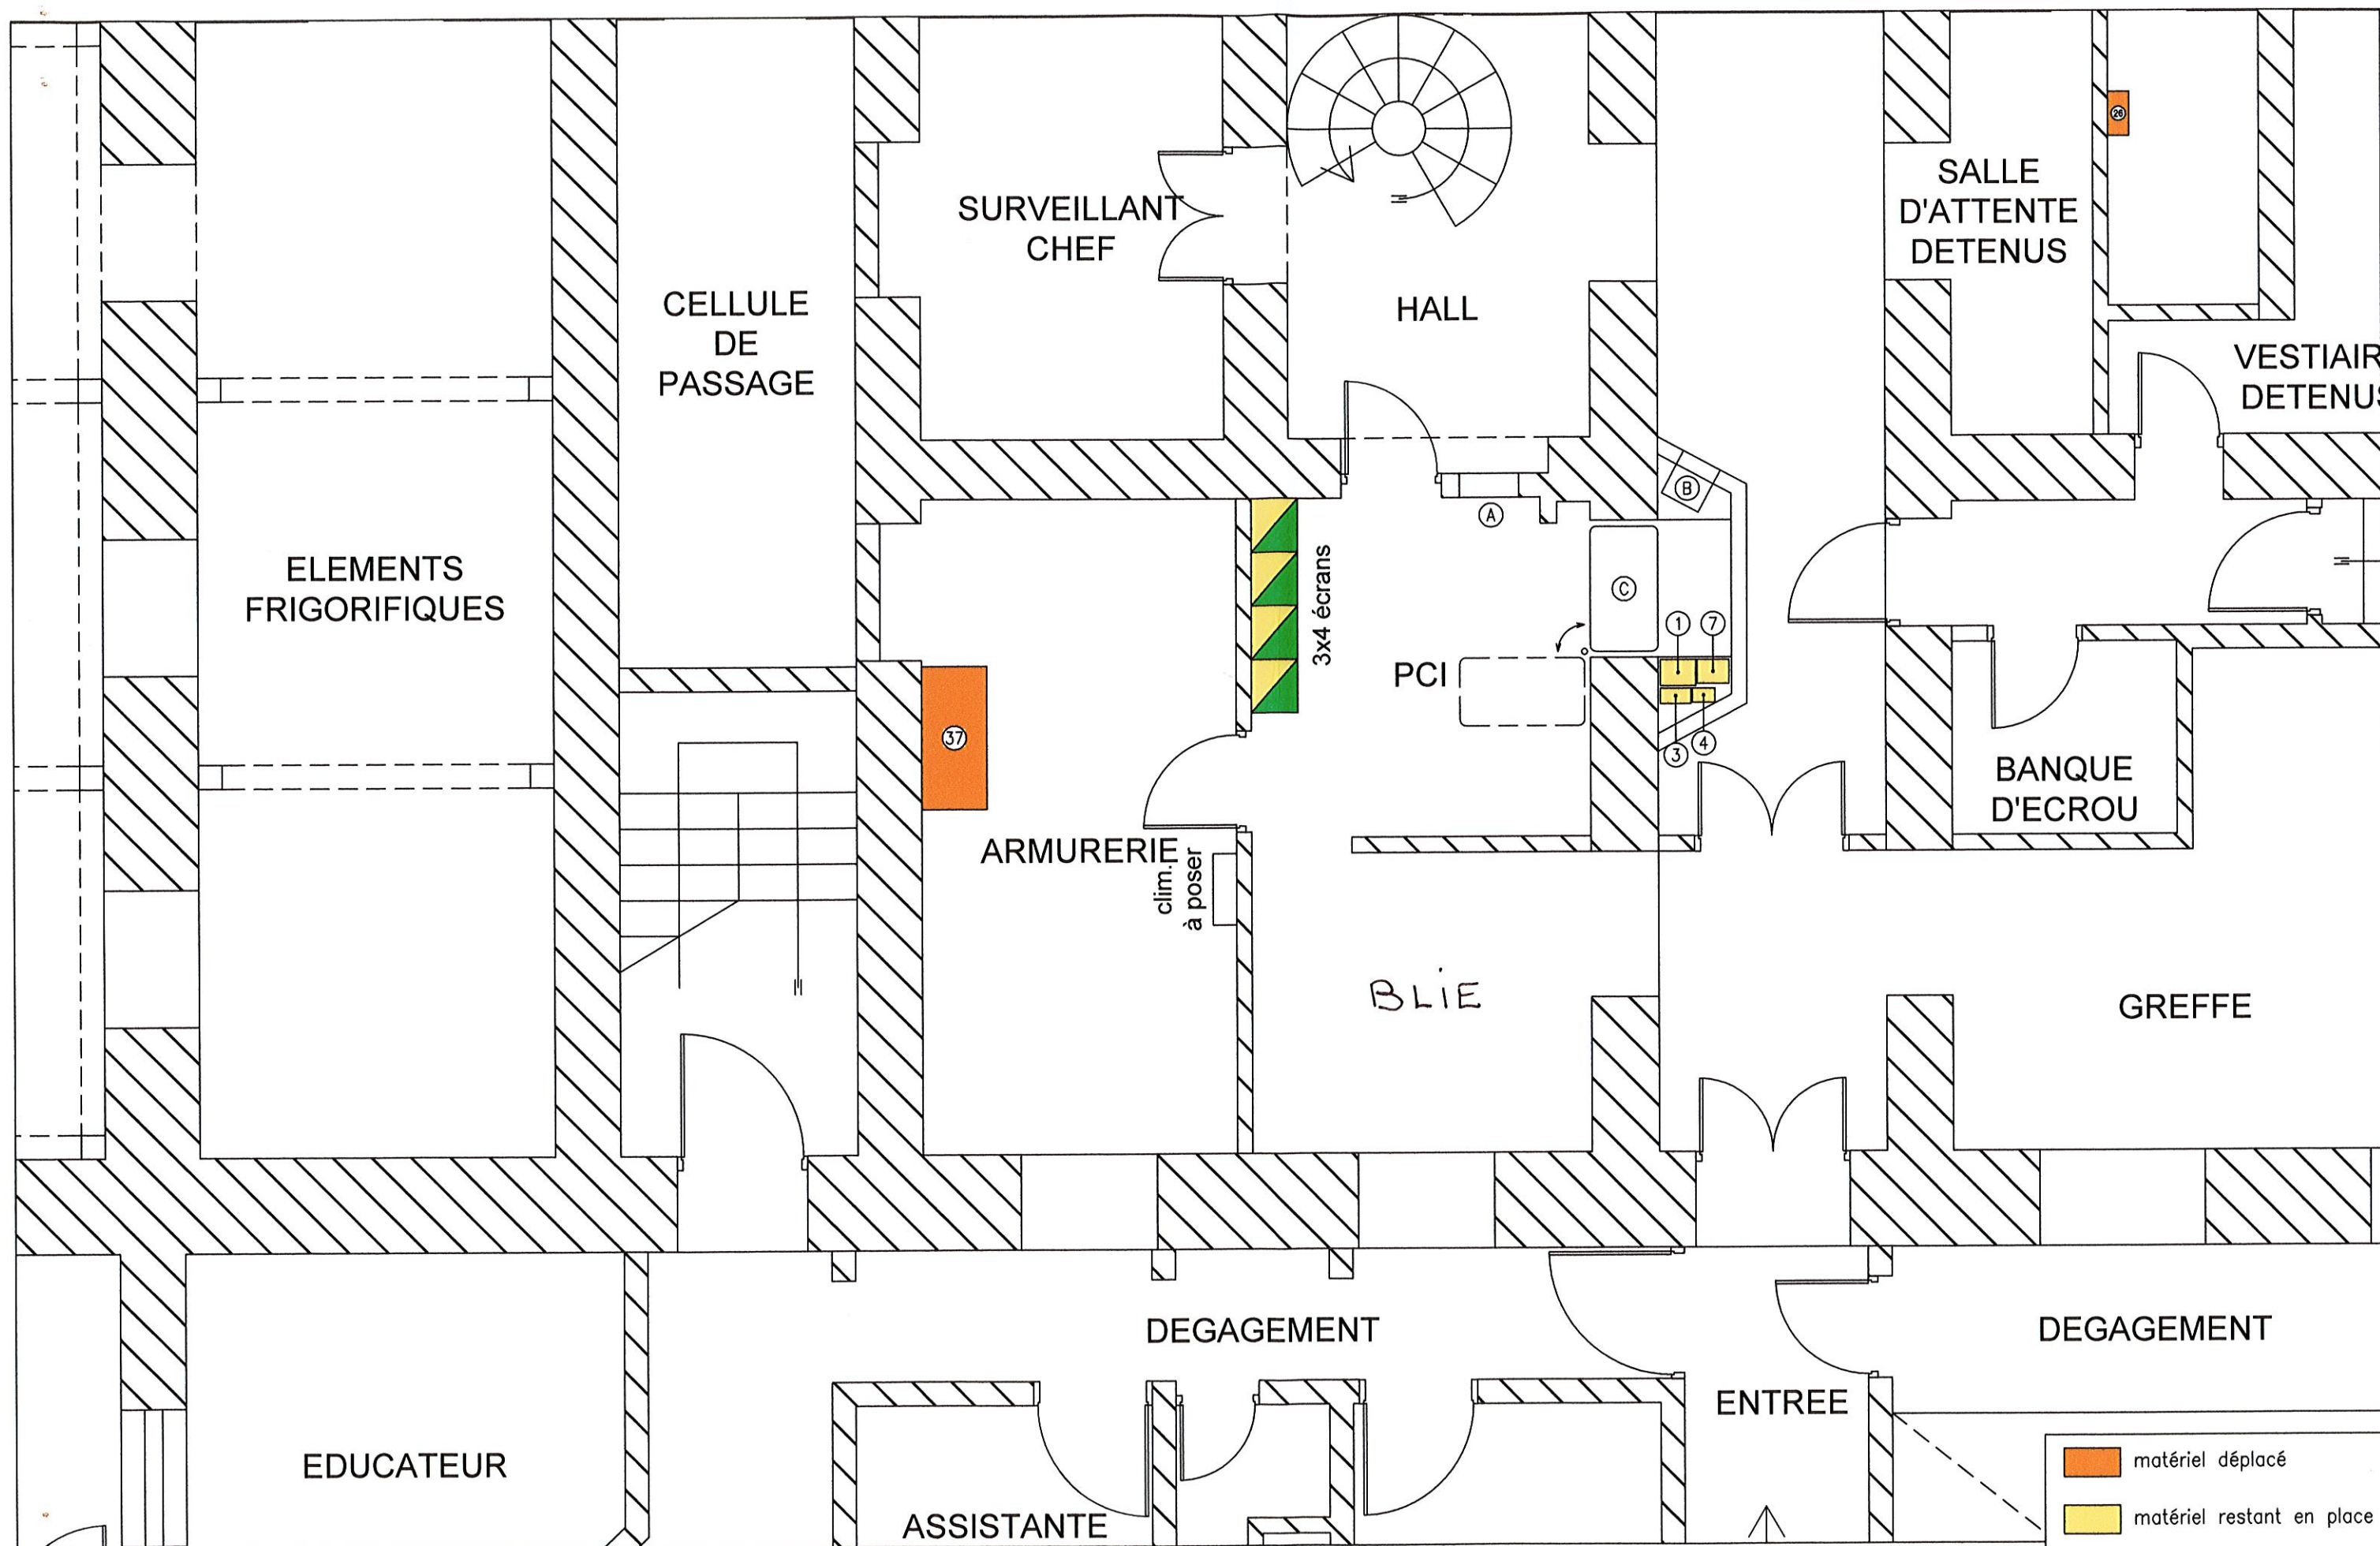

MAISON D'ARRET DE BASSE-TERRE

PLAN D'AMENAGEMENT - PCI ET ARMURERIE AVEC GROS MATERIEL

PLAN 02

Page 06

Echelle : 1/50ème

| | |
|---|---------------------------|
| | matériel déplacé |
| | matériel restant en place |
| | matériel neuf |
| | matériel à déposer |