


ENTREE BATIMENT ADMINISTRATIF

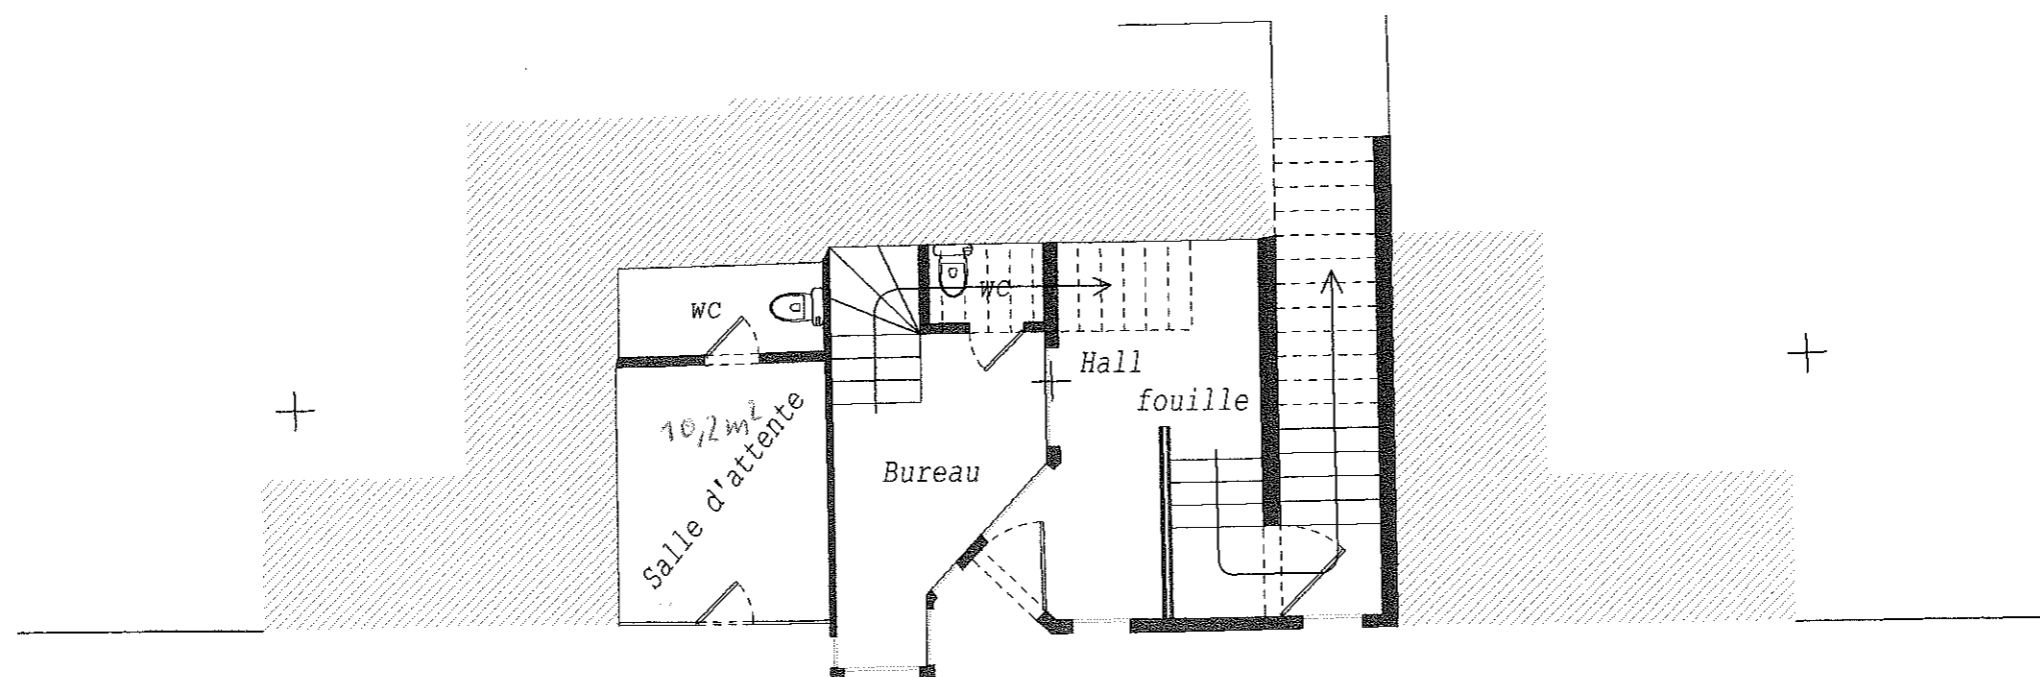

DEPARTEMENT DE LA GUADELOUPE

Commune de Basse-Terre

PLAN D'INTERIEUR
Maison d'arrêt

Parcelle cadastrée section A1 75 76 77 et 78

Echelle : 1/100

Edité le 07.04.2010



Harold MOURILLON GEOMETRE-EXPERT-FONCIER D.p.l.g

Propriétaire des archives : A. ROZAS, R. VANOUKIA, M. CIRANY

Bureau principal : 30, Rue Rémy Nainsouta - CARMEL - 97100 BASSE-TERRE, Tel : 0590.81.18.40 / Fax : 0590.81.79.23
Bureau secondaire : 6ème. Rue de l'assainissement n°11 - 97110 POINTE-A-PITRE, Tel : 0590.81.41.92 / Fax : 0590.83.67.47
E-Mail : mourillon.geometre@wanadoo.fr E-Mail : cabex.Mourillon@wanadoo.fr