


REZ DE CHAUSSEE - batiment fonctionnel / service social

Chemin de ronde



Zone non levée : Détention B

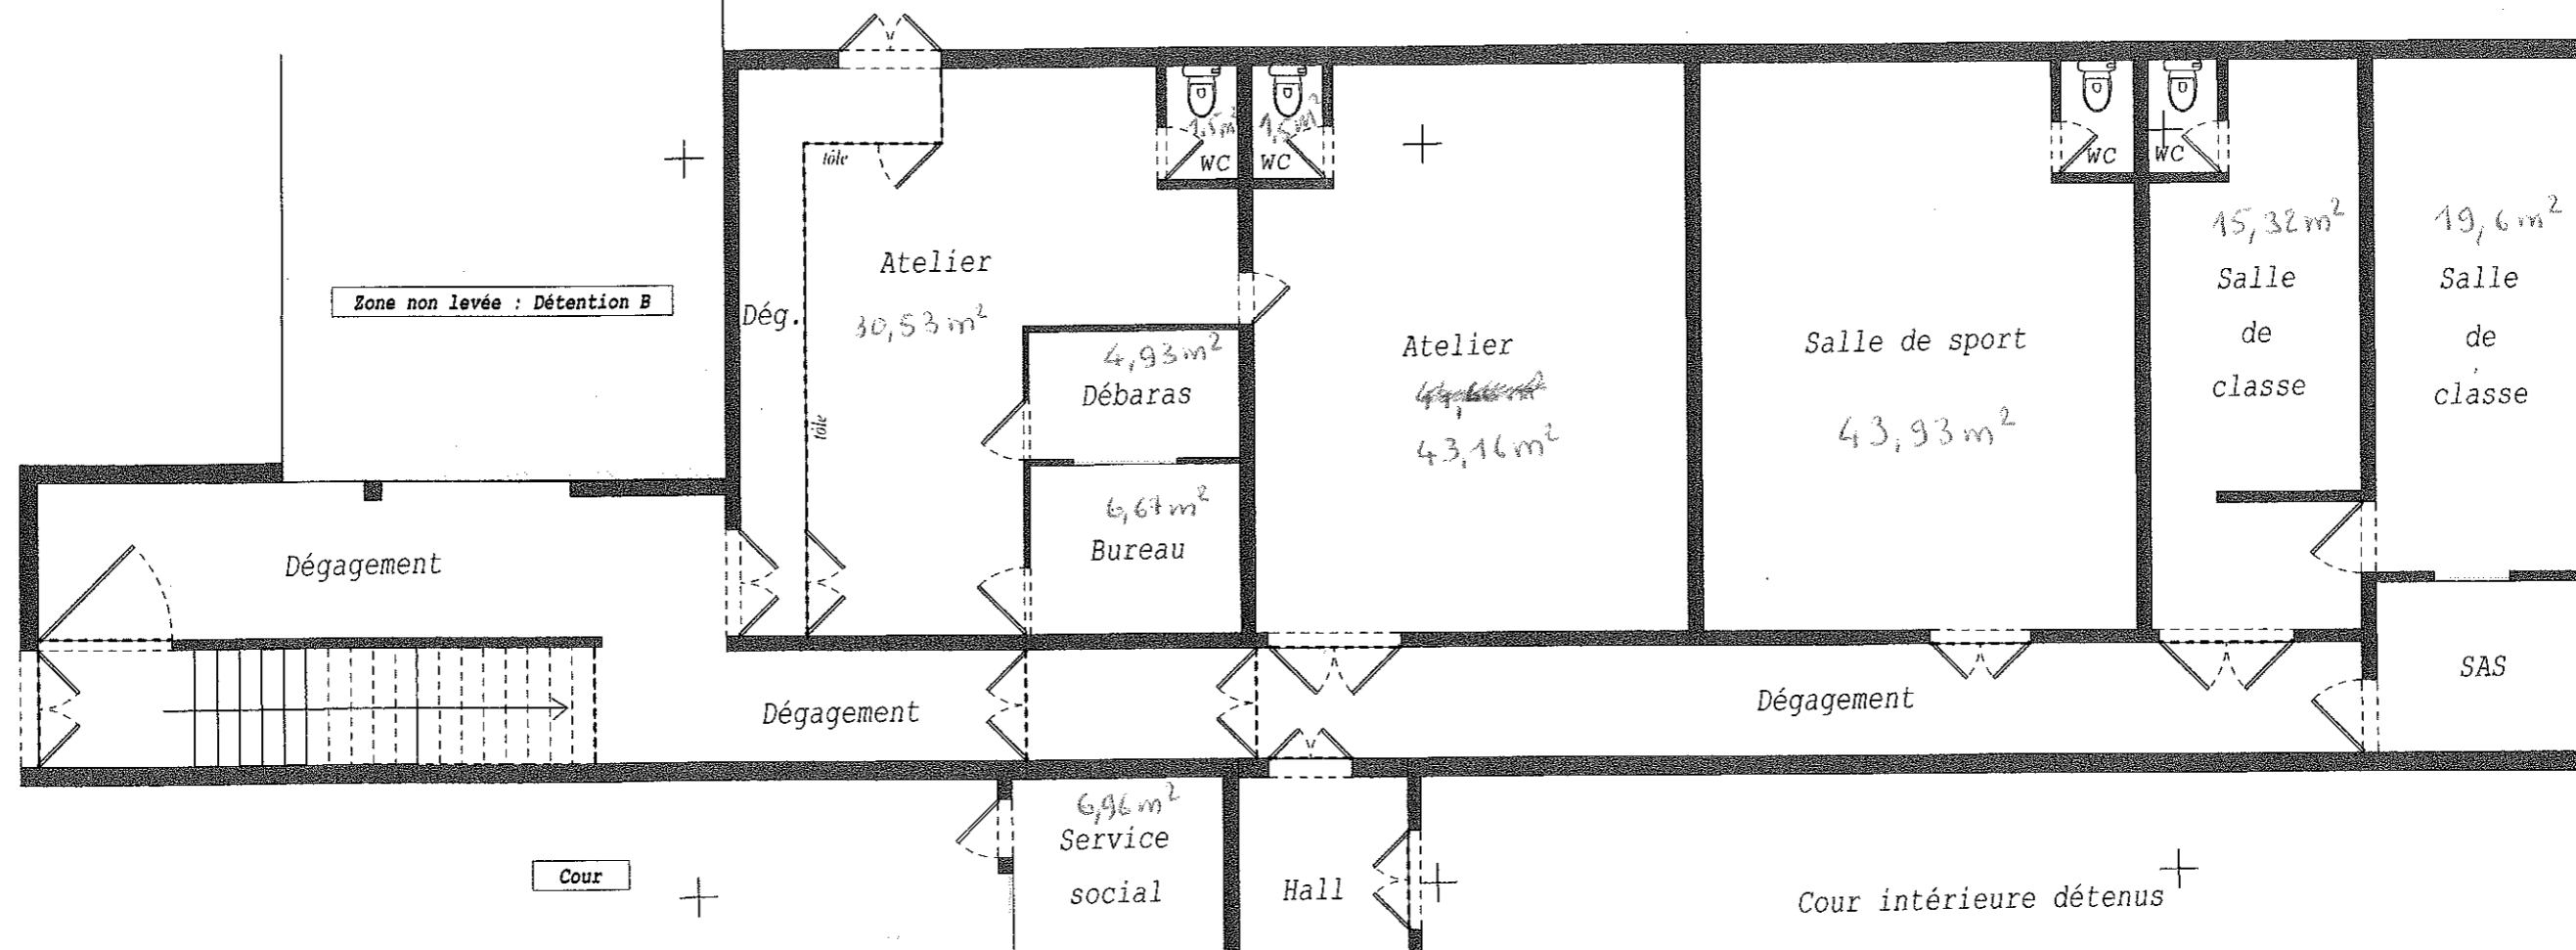

Coiffeur + bureau ...

Détention C

DEPARTEMENT DE LA GUADELOUPE
Commune de Basse-Terre

PLAN D'INTERIEUR
Maison d'arrêt

Parcelles cadastrées setion A1 75 76 77 et 78

Echelle : 1/100

Edité le 07.04.2010

Harold MOURILLON GEOMETRE-EXPERT-FONCIER D.p.I.G

Propriétaire des archives : A.ROZAS, R.VANDUKIA, M.CIRANY
Bureau principal : 30, Rue Rémy Nainsouta - CARMEL - 97100 BASSE-TERRE, Tel : 0590.81.18.40 / Fax : 0590.81.79.23
Bureau secondaire : 5ème. Rue de l'assainissement n°11 - 97110 POINTE-A-PITRE, Tel : 0590.81.41.92 / Fax : 0590.83.67.47
E-Mail : mourillon.geometre@wanadoo.fr / E-Mail : cabex.Mourillon@wanadoo.fr

