


SALLE DE COURS ET WC - #3 -

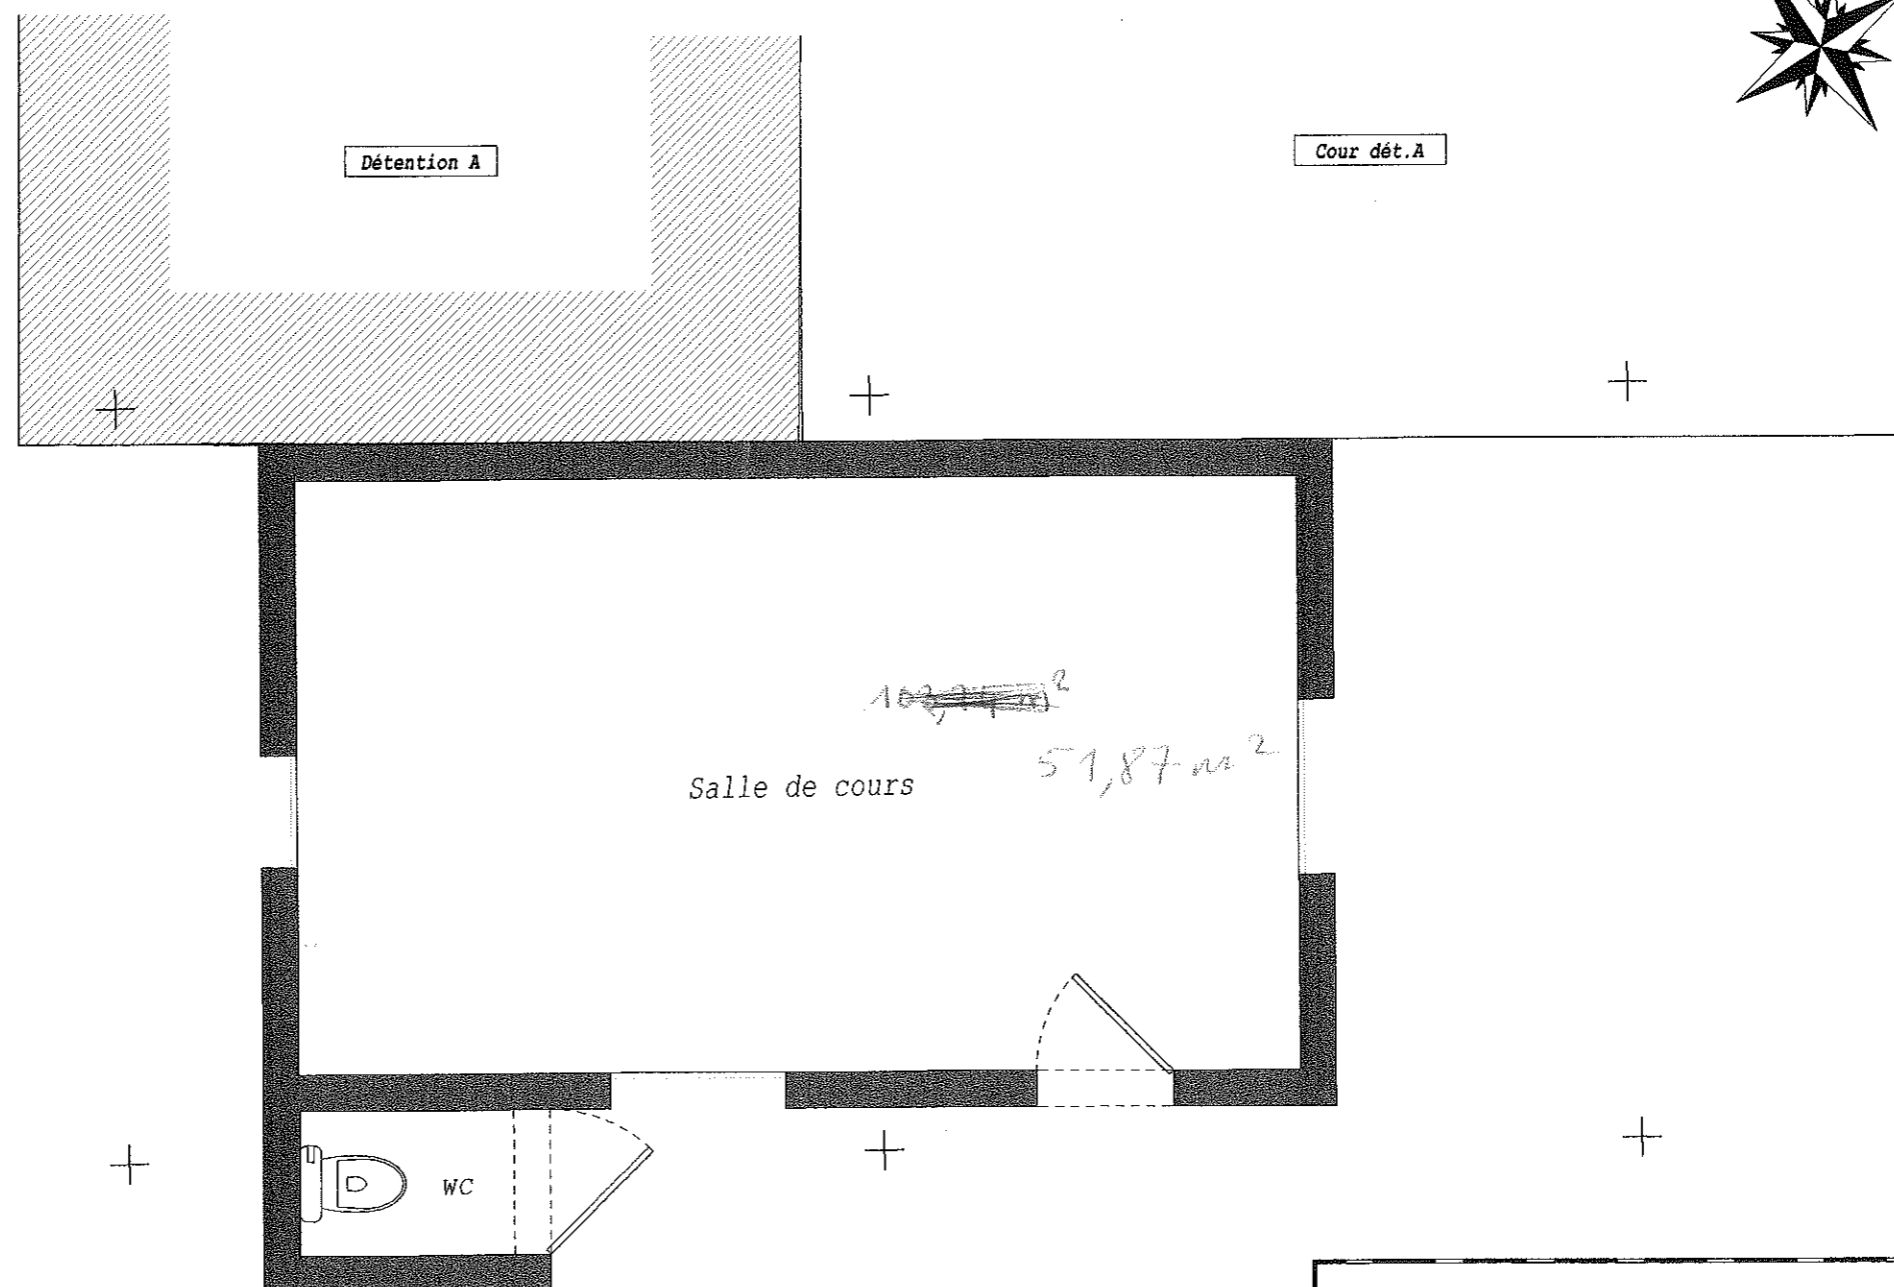

Salle de cours

51,87 m²

WC

Cour

DEPARTEMENT DE LA GUADELOUPE

Commune de Basse-Terre

PLAN D'INTERIEUR

Maison d'arrêt

Parcelles cadastrées section AI 75 76 77 et 78

Echelle : 1/50

Edité le 07.04.2010



Harold MOURILLON GEOMETRE-EXPERT-FONCIER D.p.I.G

Propriétaire des archives : AROZAS, R. VANOUKIA, M. CIRANY
Bureau principal : 30, Rue Rémy Nainsouta - CARMEL - 97100 BASSE-TERRE, Tel : 0590.81.18.40 / Fax : 0590.81.79.23
Bureau secondaire : 5ème. Rue de l'assainissement n°11 - 97110 POINTE-A-PITRE, Tel : 0590.91.41.92 / Fax : 0590.83.67.47
E-Mail : mourillon.geometre@wanadoo.fr / E-Mail : oahex.Mourillon@wanadoo.fr