

Région :
Département :
Localité :
Edifice :
Instrument :
Nature de l'opération :
Phase :
Date :




Hauts-de-France
Aisne
Soissons
Cathédrale S^t-Gervais - S^t-Protais
Orgue de tribune
Restauration
Etude préalable
Juin 2020

Garde-corps, état actuel
Vue d'ensemble
Elévation

échelle : 1:100

Eric Brottier
Ingénieur des Arts et Métiers
Technicien-Conseil pour le Ministère de la Culture
09, Rue de Louvois - 51150 BOUZY
03 26 58 45 60 - brottier.eric@orange.fr

This architectural drawing shows the elevation of the organ case and the rose window of the Cathedral of Soissons. The organ case is a large, symmetrical structure with a central section and two side sections. It features a series of pipes of varying heights, some with decorative finials. The case is supported by a base with ornate carvings. Above the organ case is a large rose window with a complex tracery design, including a central circle and radiating spokes. The drawing is rendered in a light beige color for the main structure, with purple lines for the tracery and yellow lines for the organ pipes. The background is a light beige color, and the drawing is framed by a blue border.

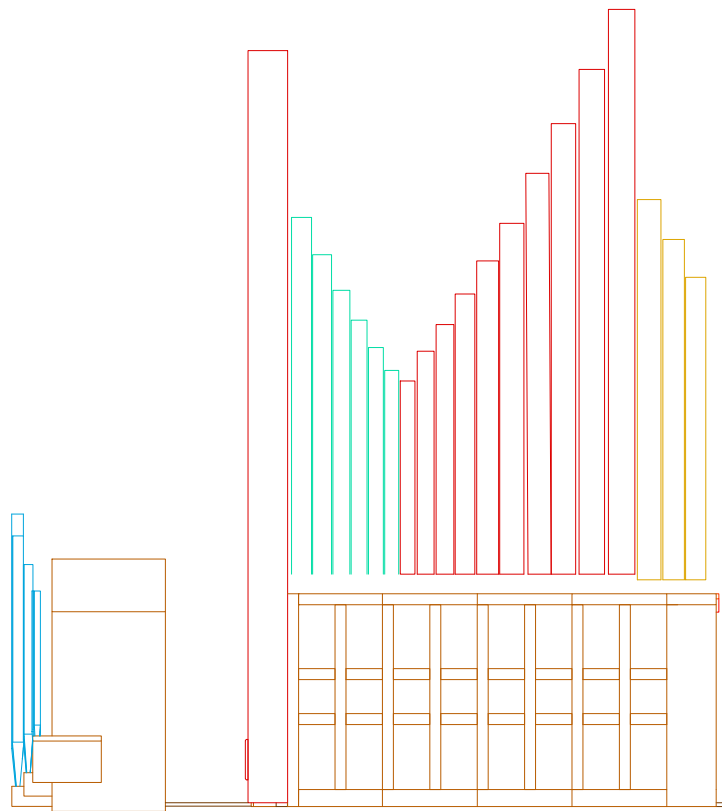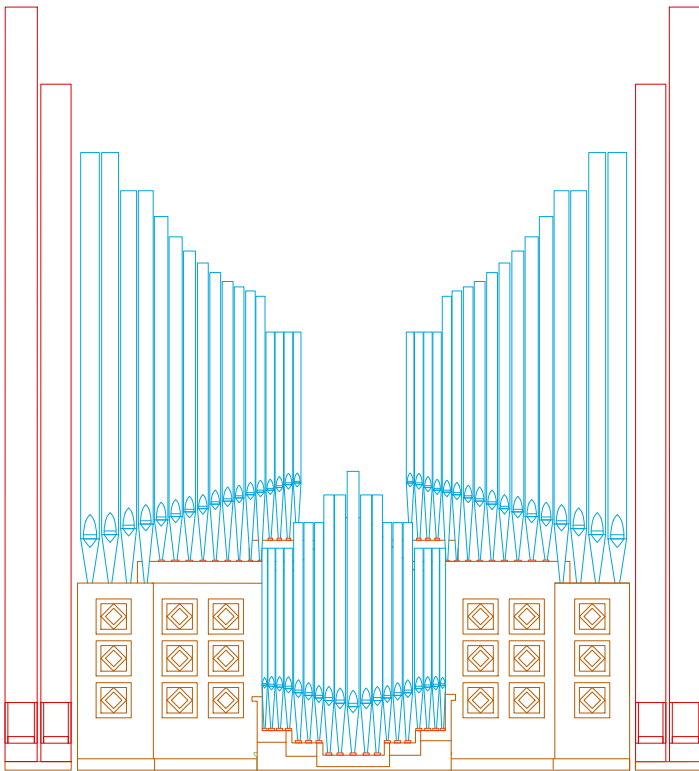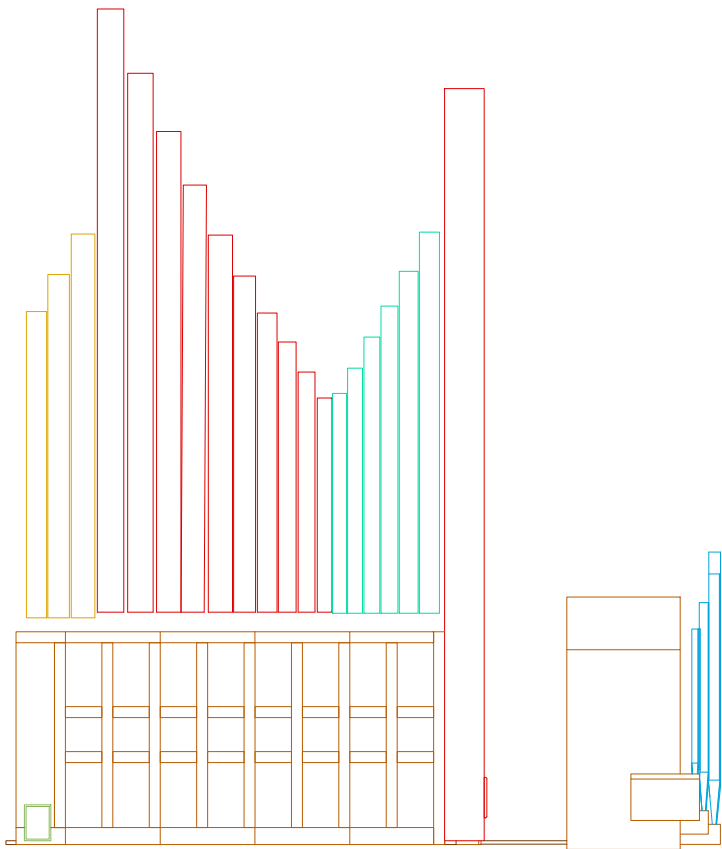


Région : Hauts-de-France
Département : Aisne
Localité : Soissons
Edifice : Cathédrale St-Gervais - St-Protais
Instrument : Orgue de tribune
Nature de l'opération : Restauration
Phase : Etude préalable
Date : Juin 2020

Orgue, état actuel

Façades
Elévations Sud, Est et Nord

échelle : 1:100

Eric Brottier
Ingénieur des Arts et Métiers
Technicien-Conseil pour le Ministère de la Culture
09, Rue de Louvois - 51150 BOUZY
03 26 58 45 60 - brottier.eric@orange.fr

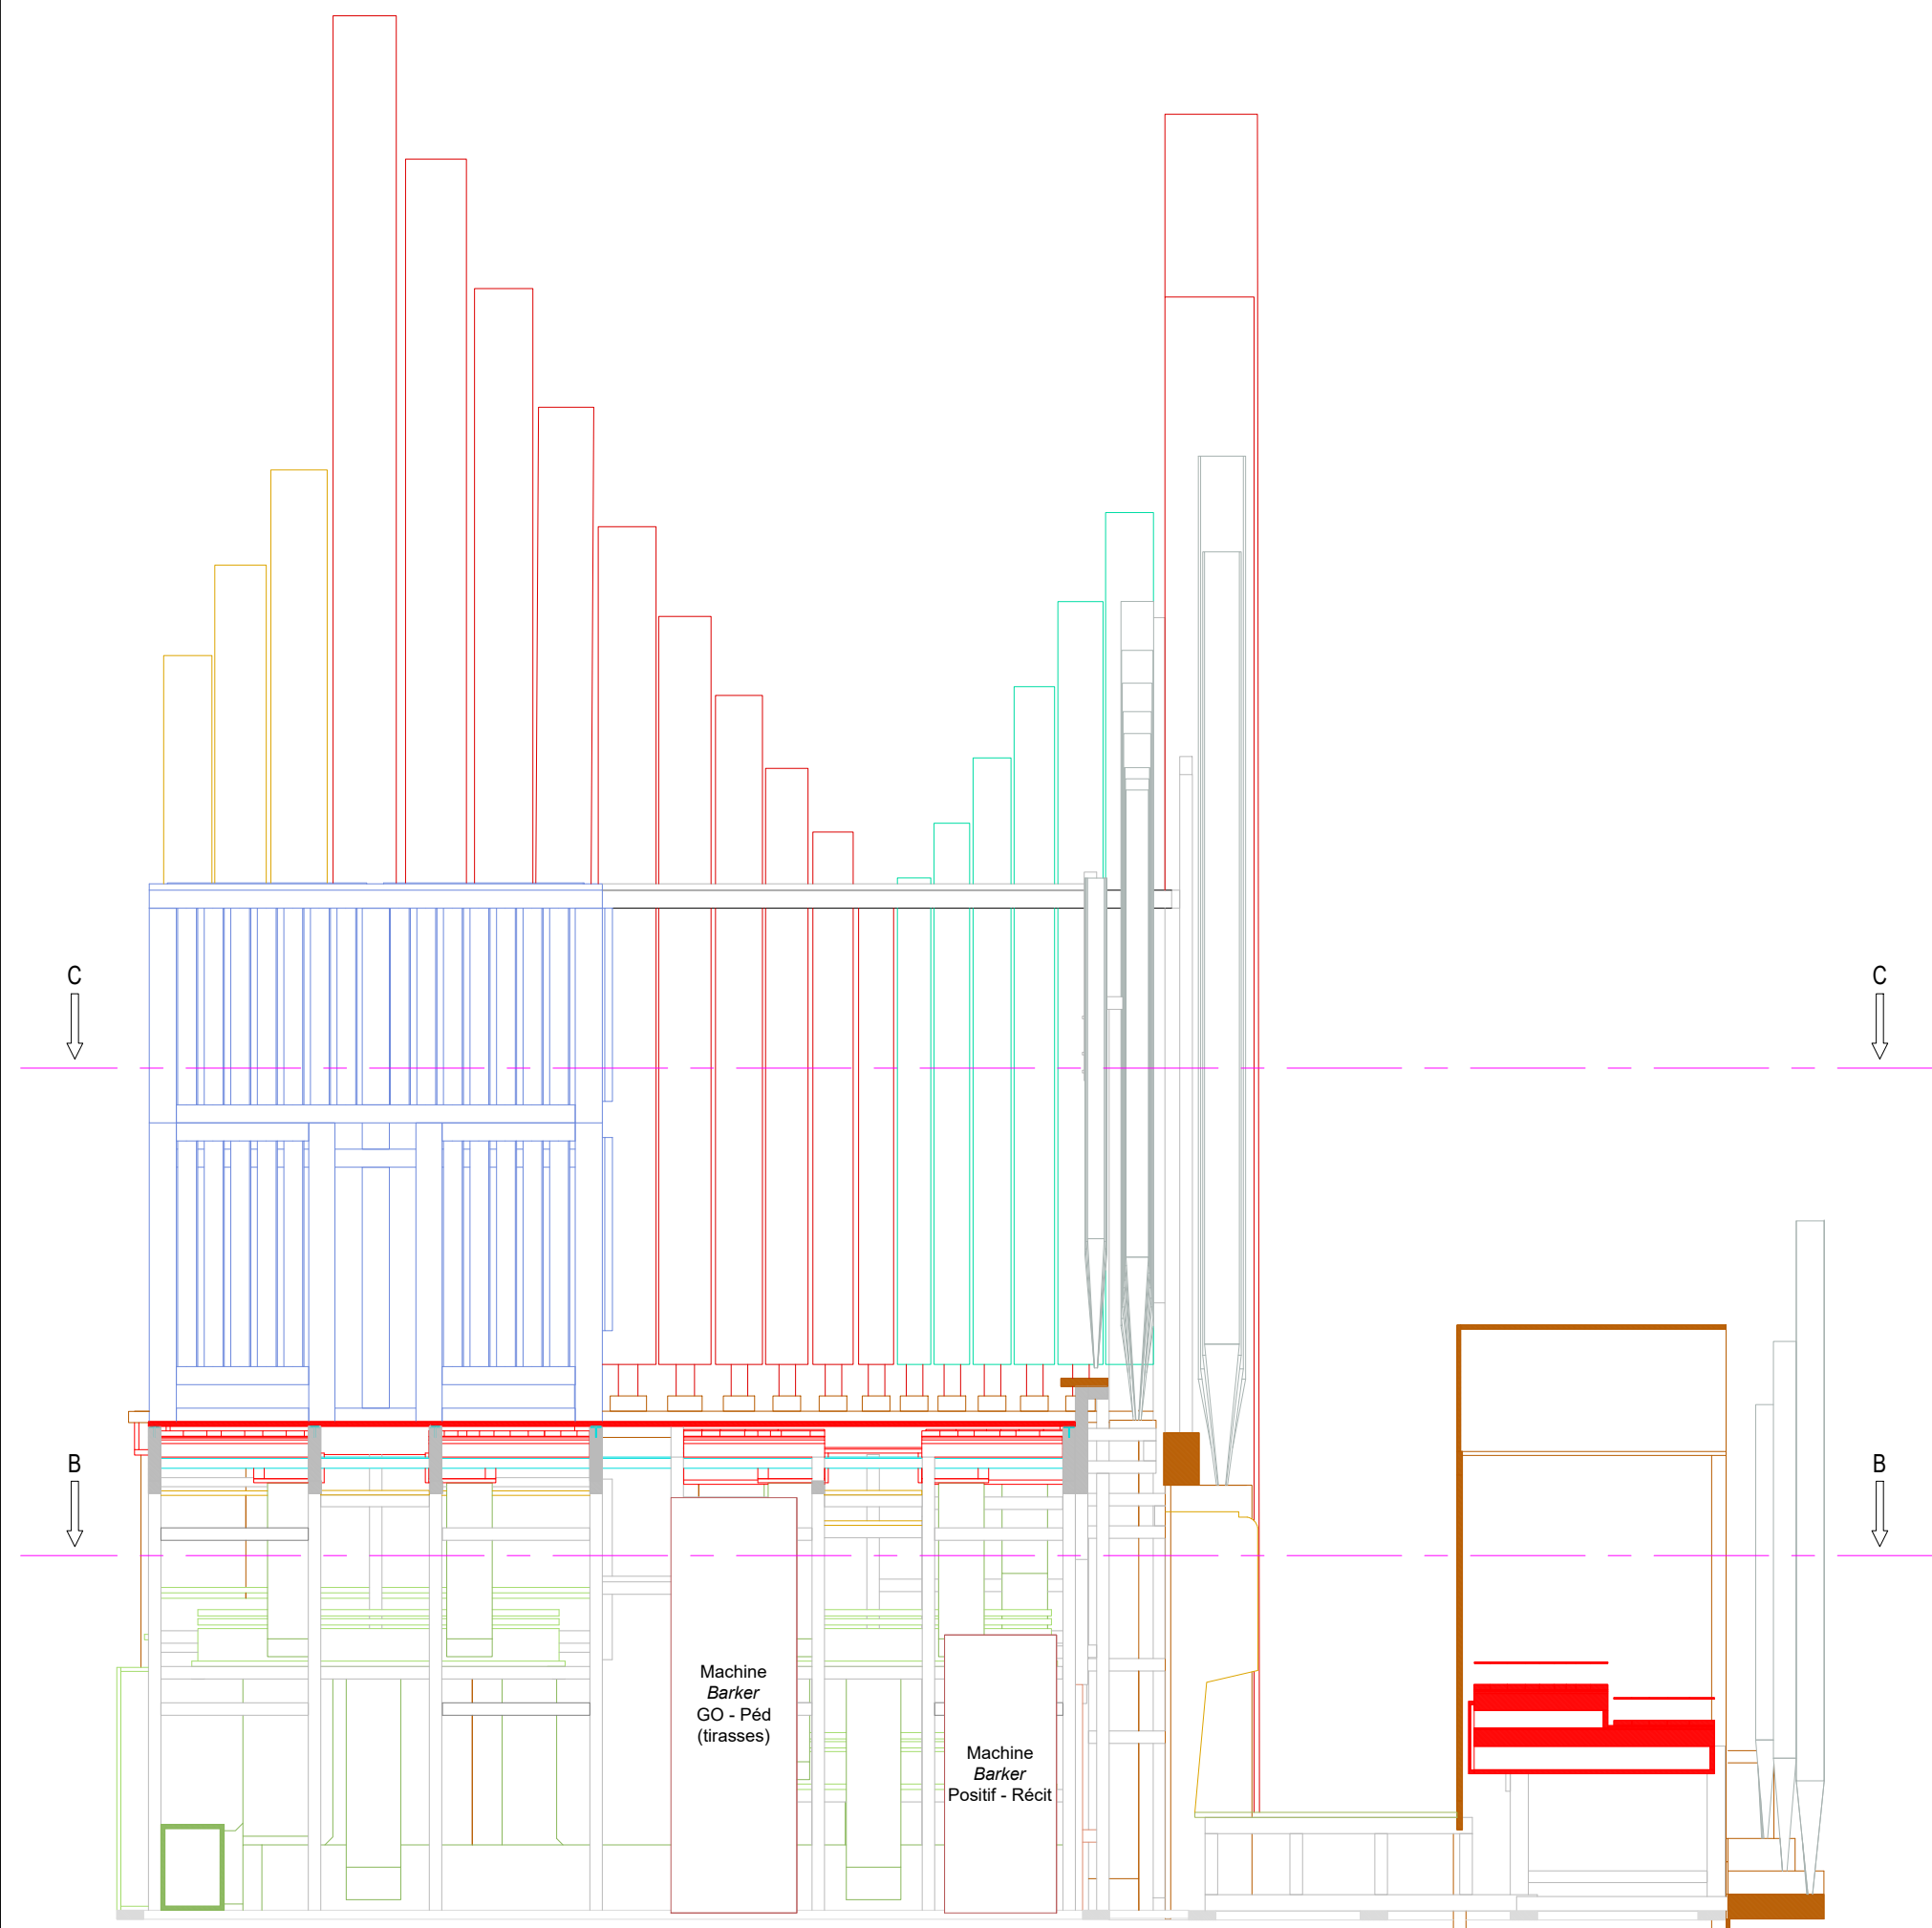

Région :	Hauts-de-France
Département :	Aisne
Localité :	Soissons
Edifice :	Cathédrale St-Gervais - St-Protais
Instrument :	Orgue de tribune
Nature de l'opération :	Restauration
Phase :	Etude préalable
Date :	Juin 2020

Orgue, état actuel

Organes internes

Coupe axiale (AA)

échelle : 1:40


Eric Brottier

Ingénieur des Arts et Métiers

Technicien-Conseil pour le Ministère de la Culture

09, Rue de Louvois - 51150 BOUZY

03 26 58 45 60 - brottier.eric@orange.fr

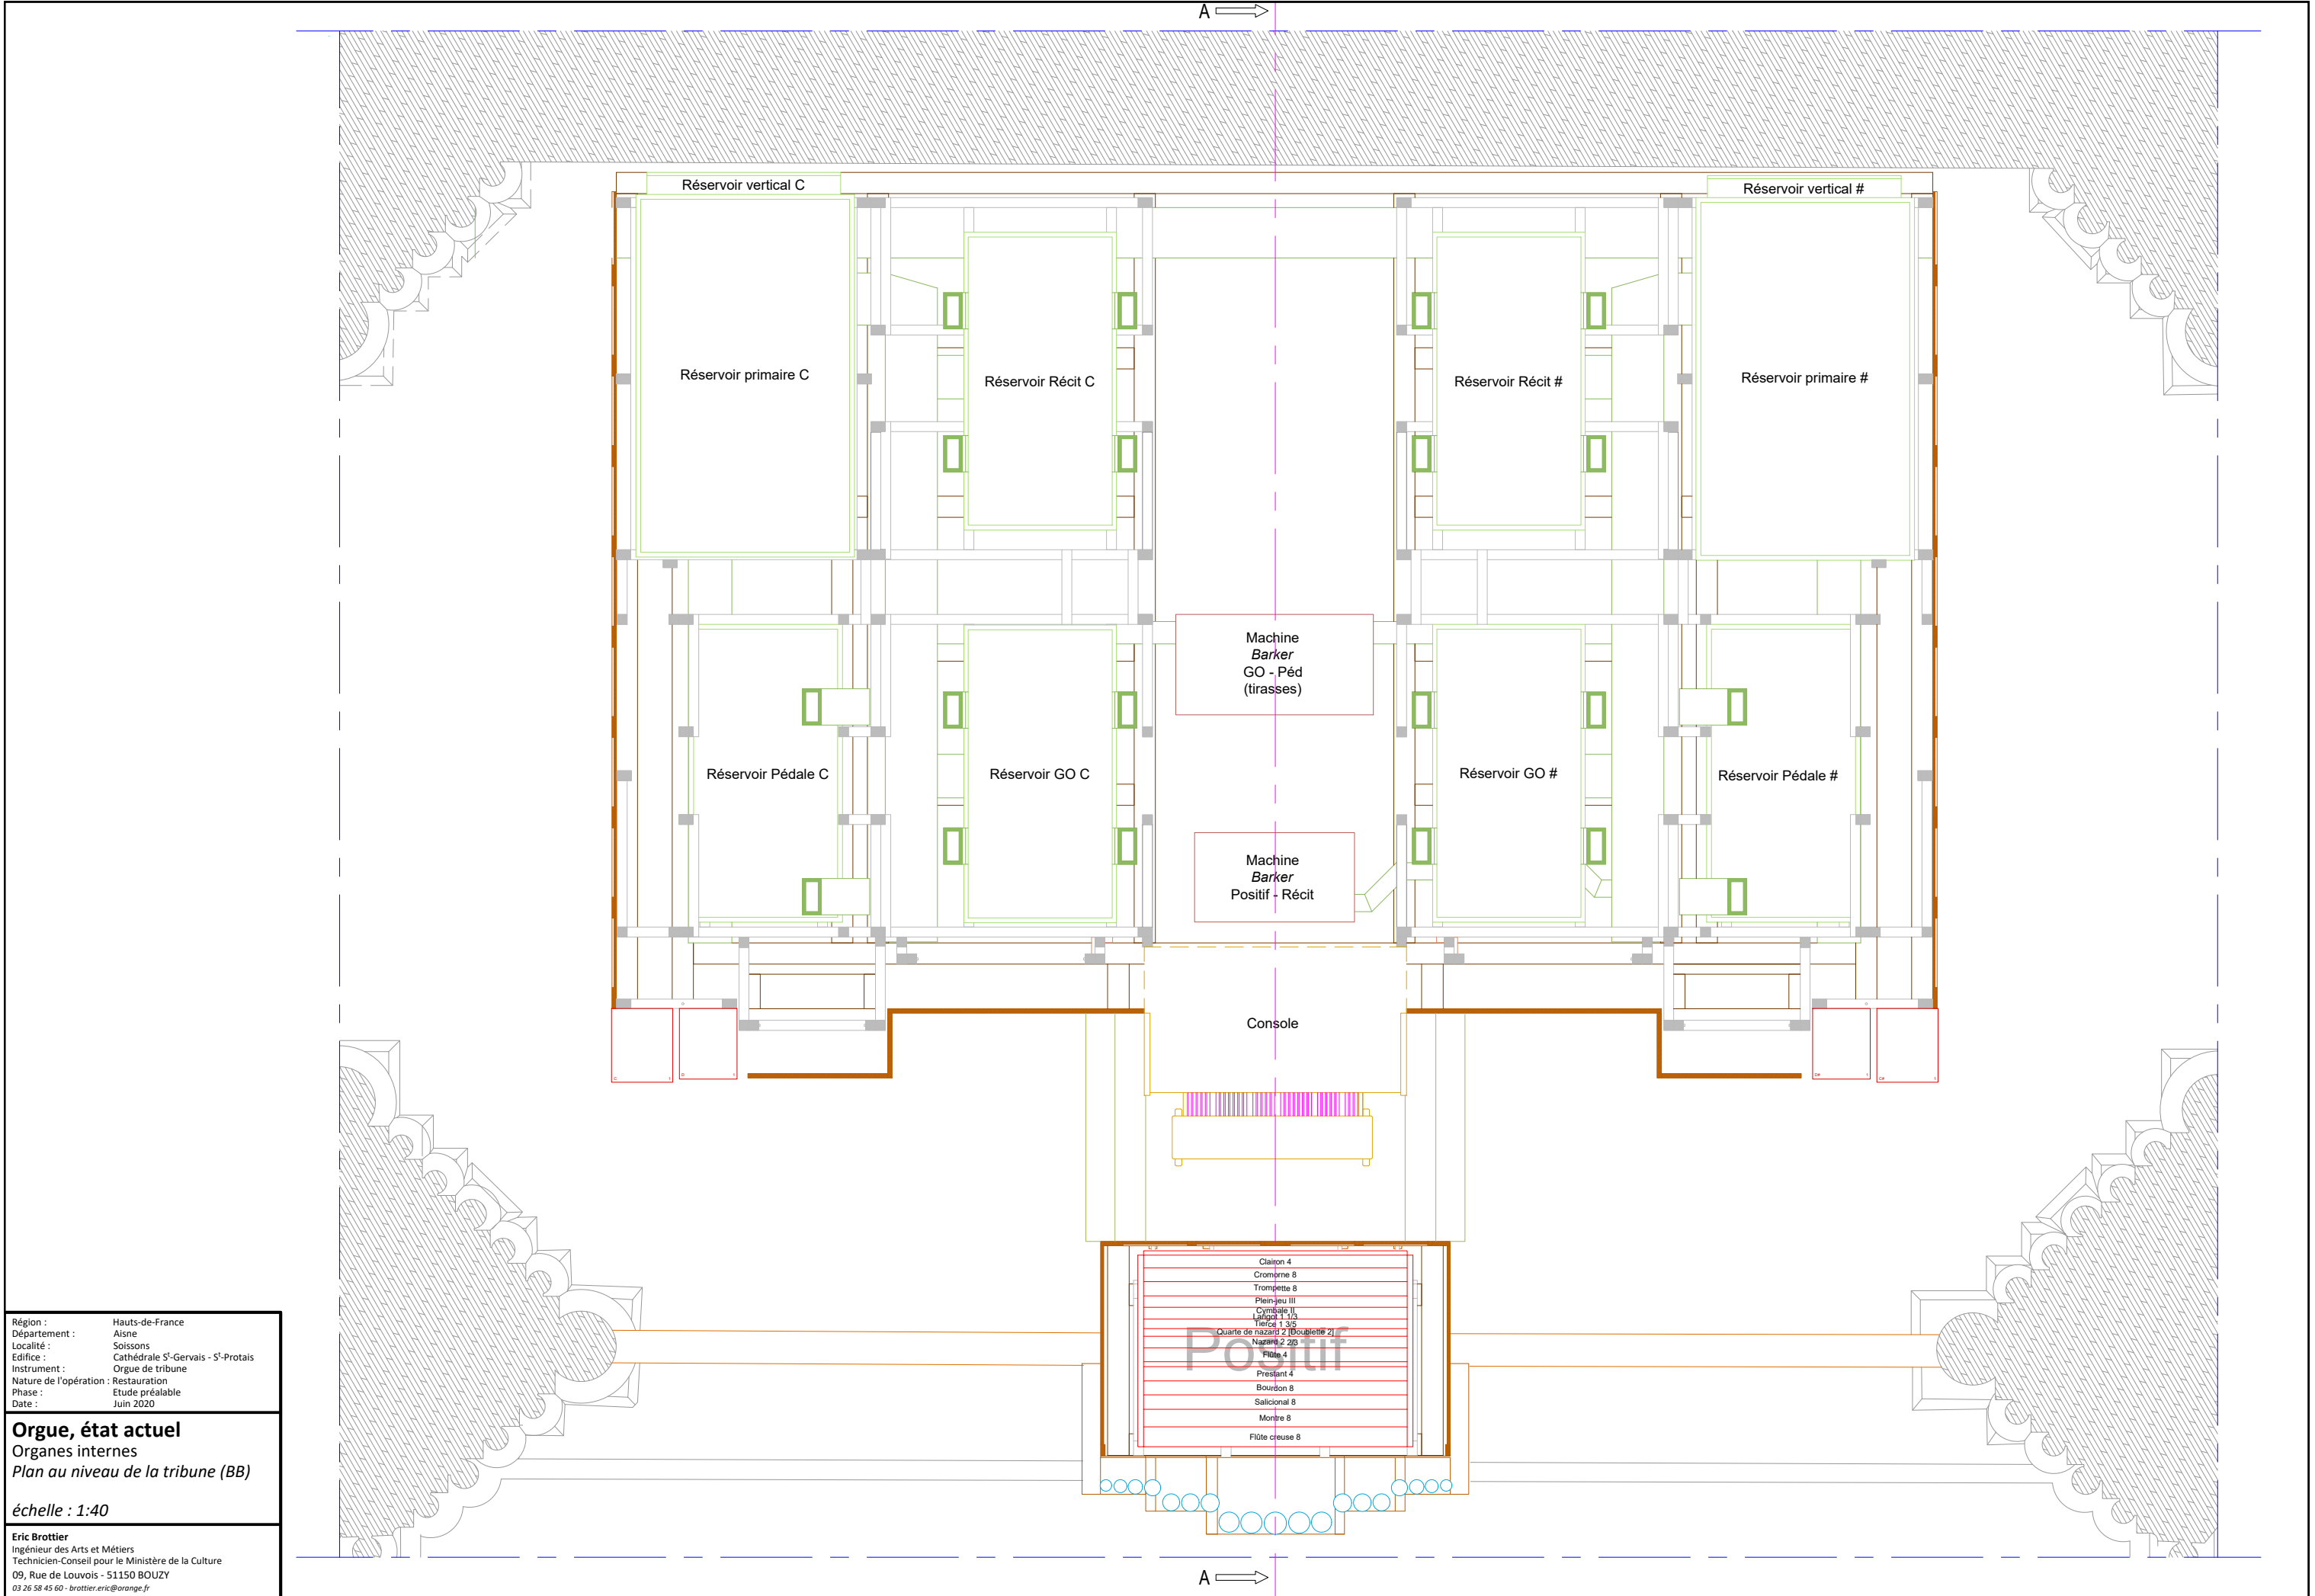



Région : Hauts-de-France
Département : Aisne
Localité : Soissons
Edifice : Cathédrale S'-Gervais - S'-Protais
Instrument : Orgue de tribune
Nature de l'opération : Restauration
Phase : Etude préalable
Date : Juin 2020

Orgue, état actuel
Organes internes
Plan au niveau de la tribune (BB)


échelle : 1:40

Eric Brottier
Ingénieur des Arts et Métiers
Technicien-Conseil pour le Ministère de la Culture
09, Rue de Louvois - 51150 BOUZY
03 26 58 45 60 - brottier.eric@orange.fr

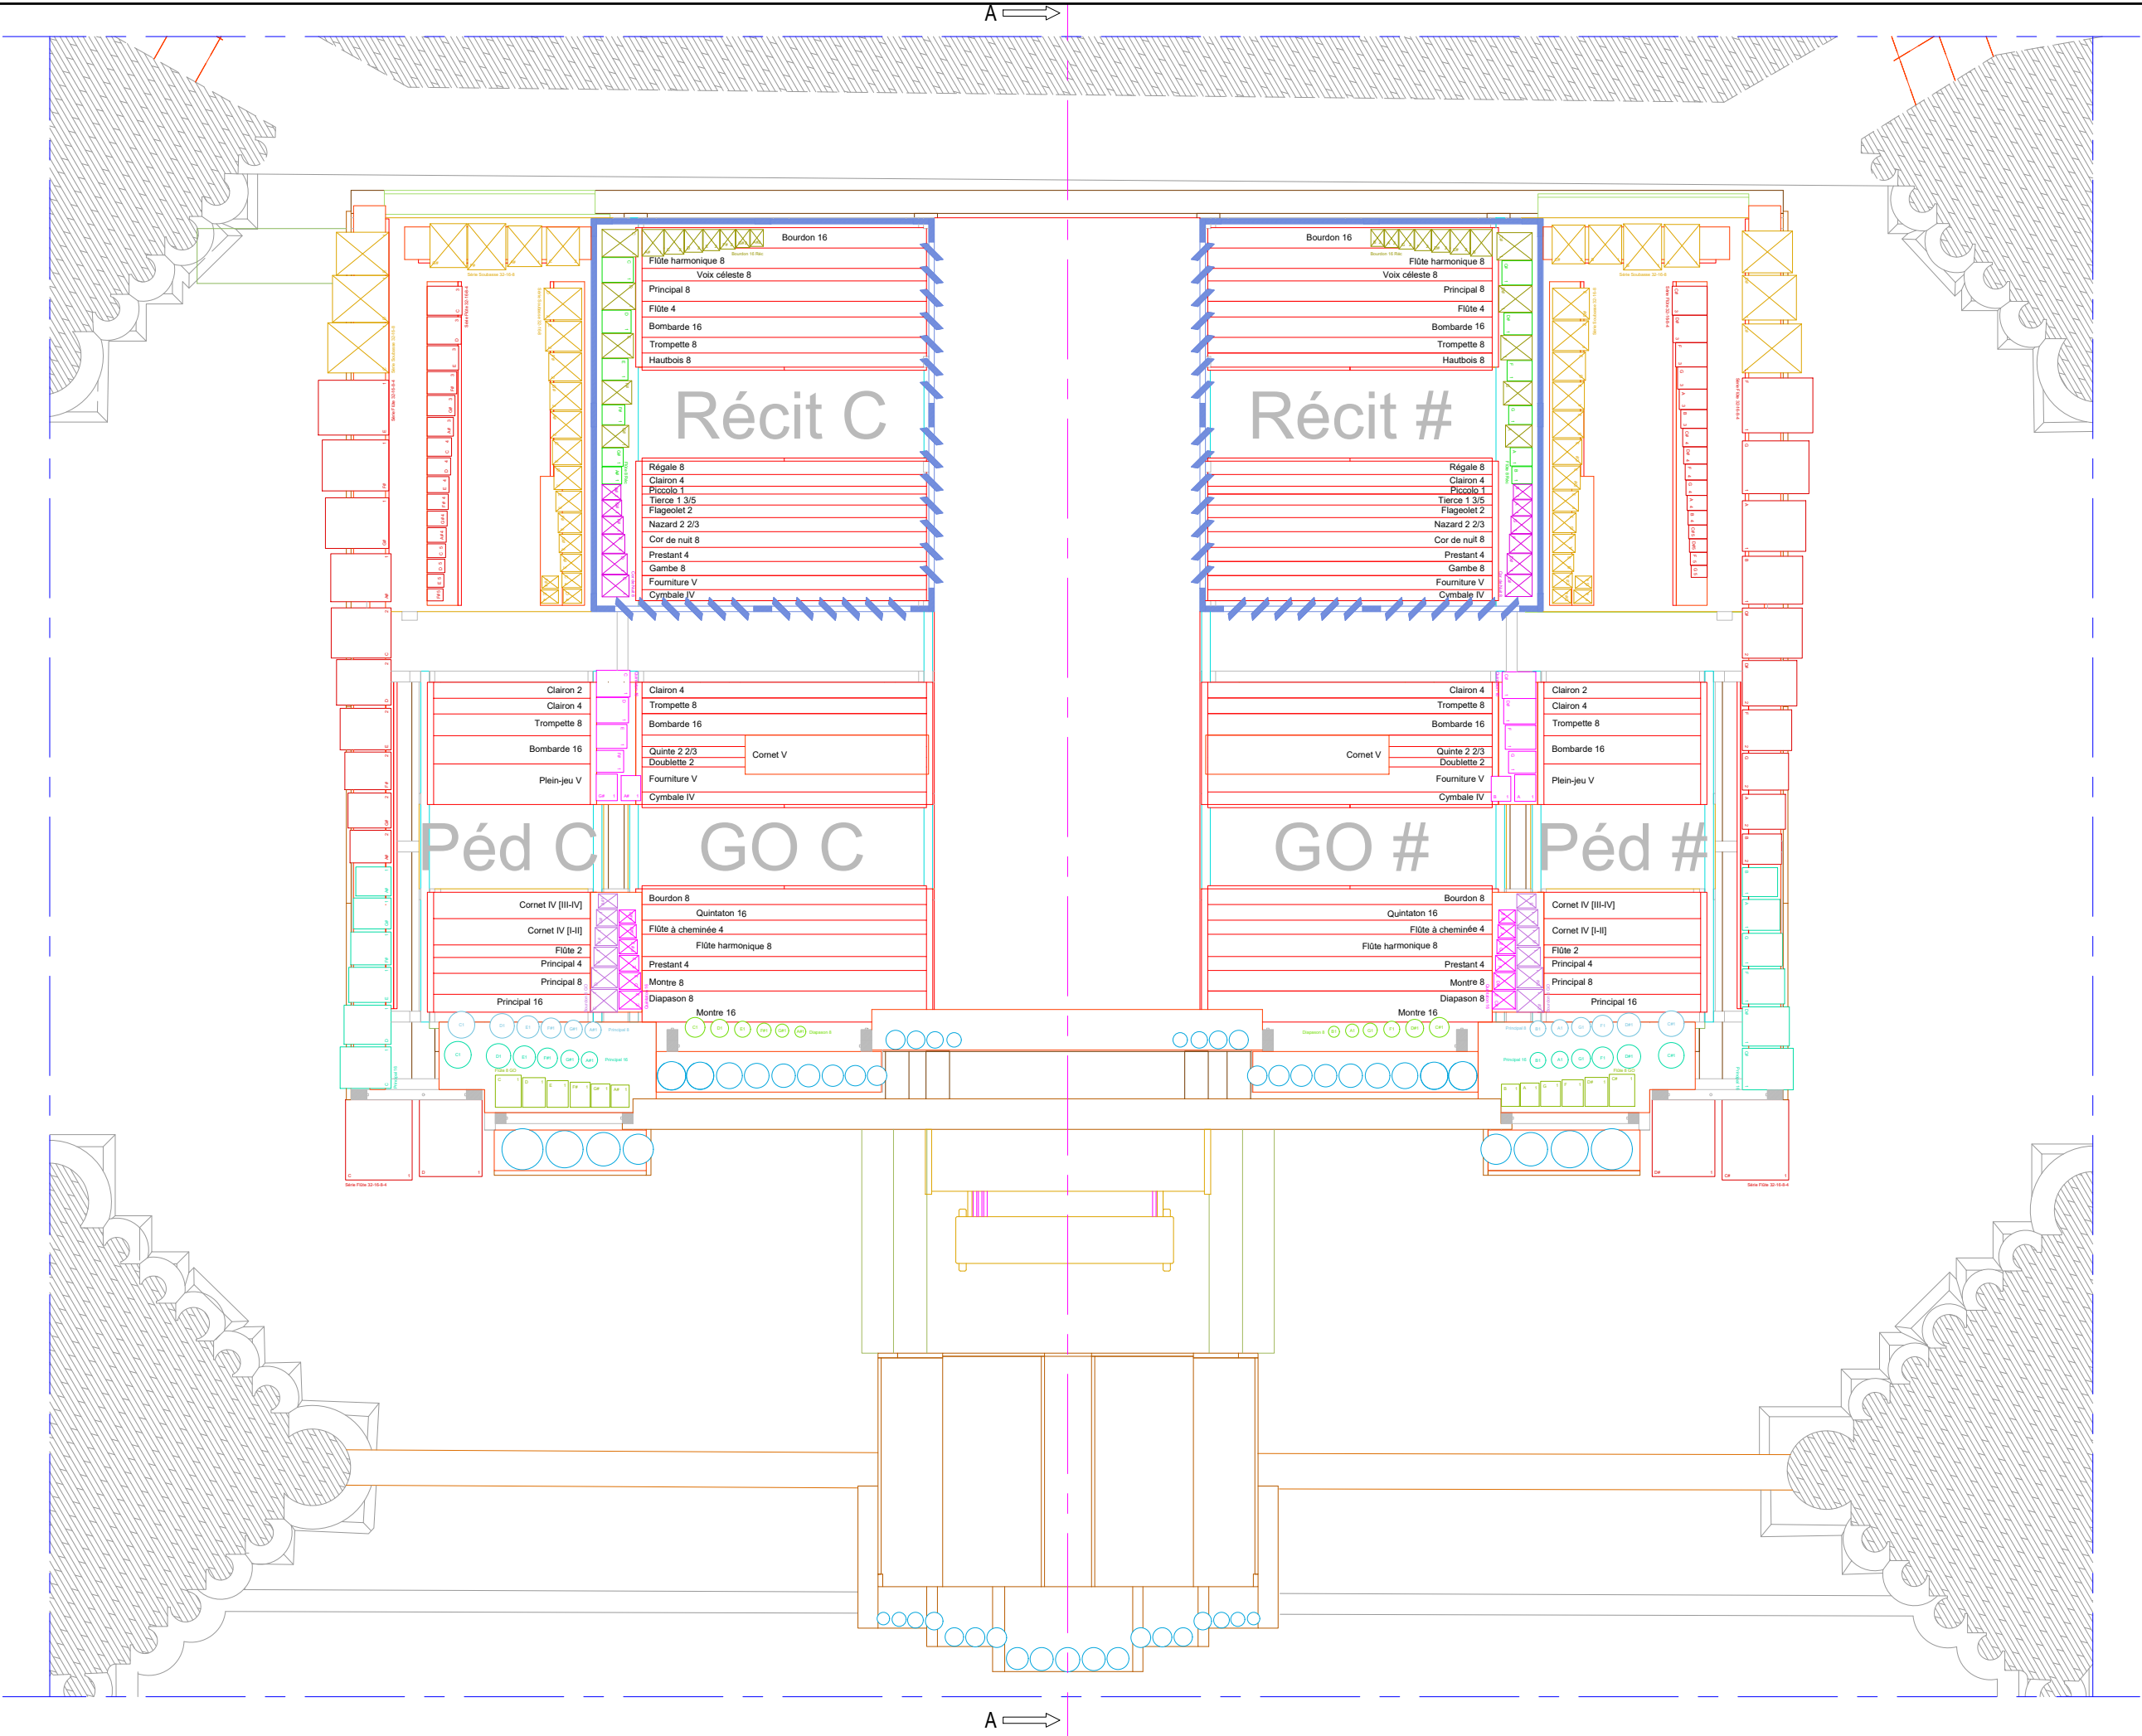


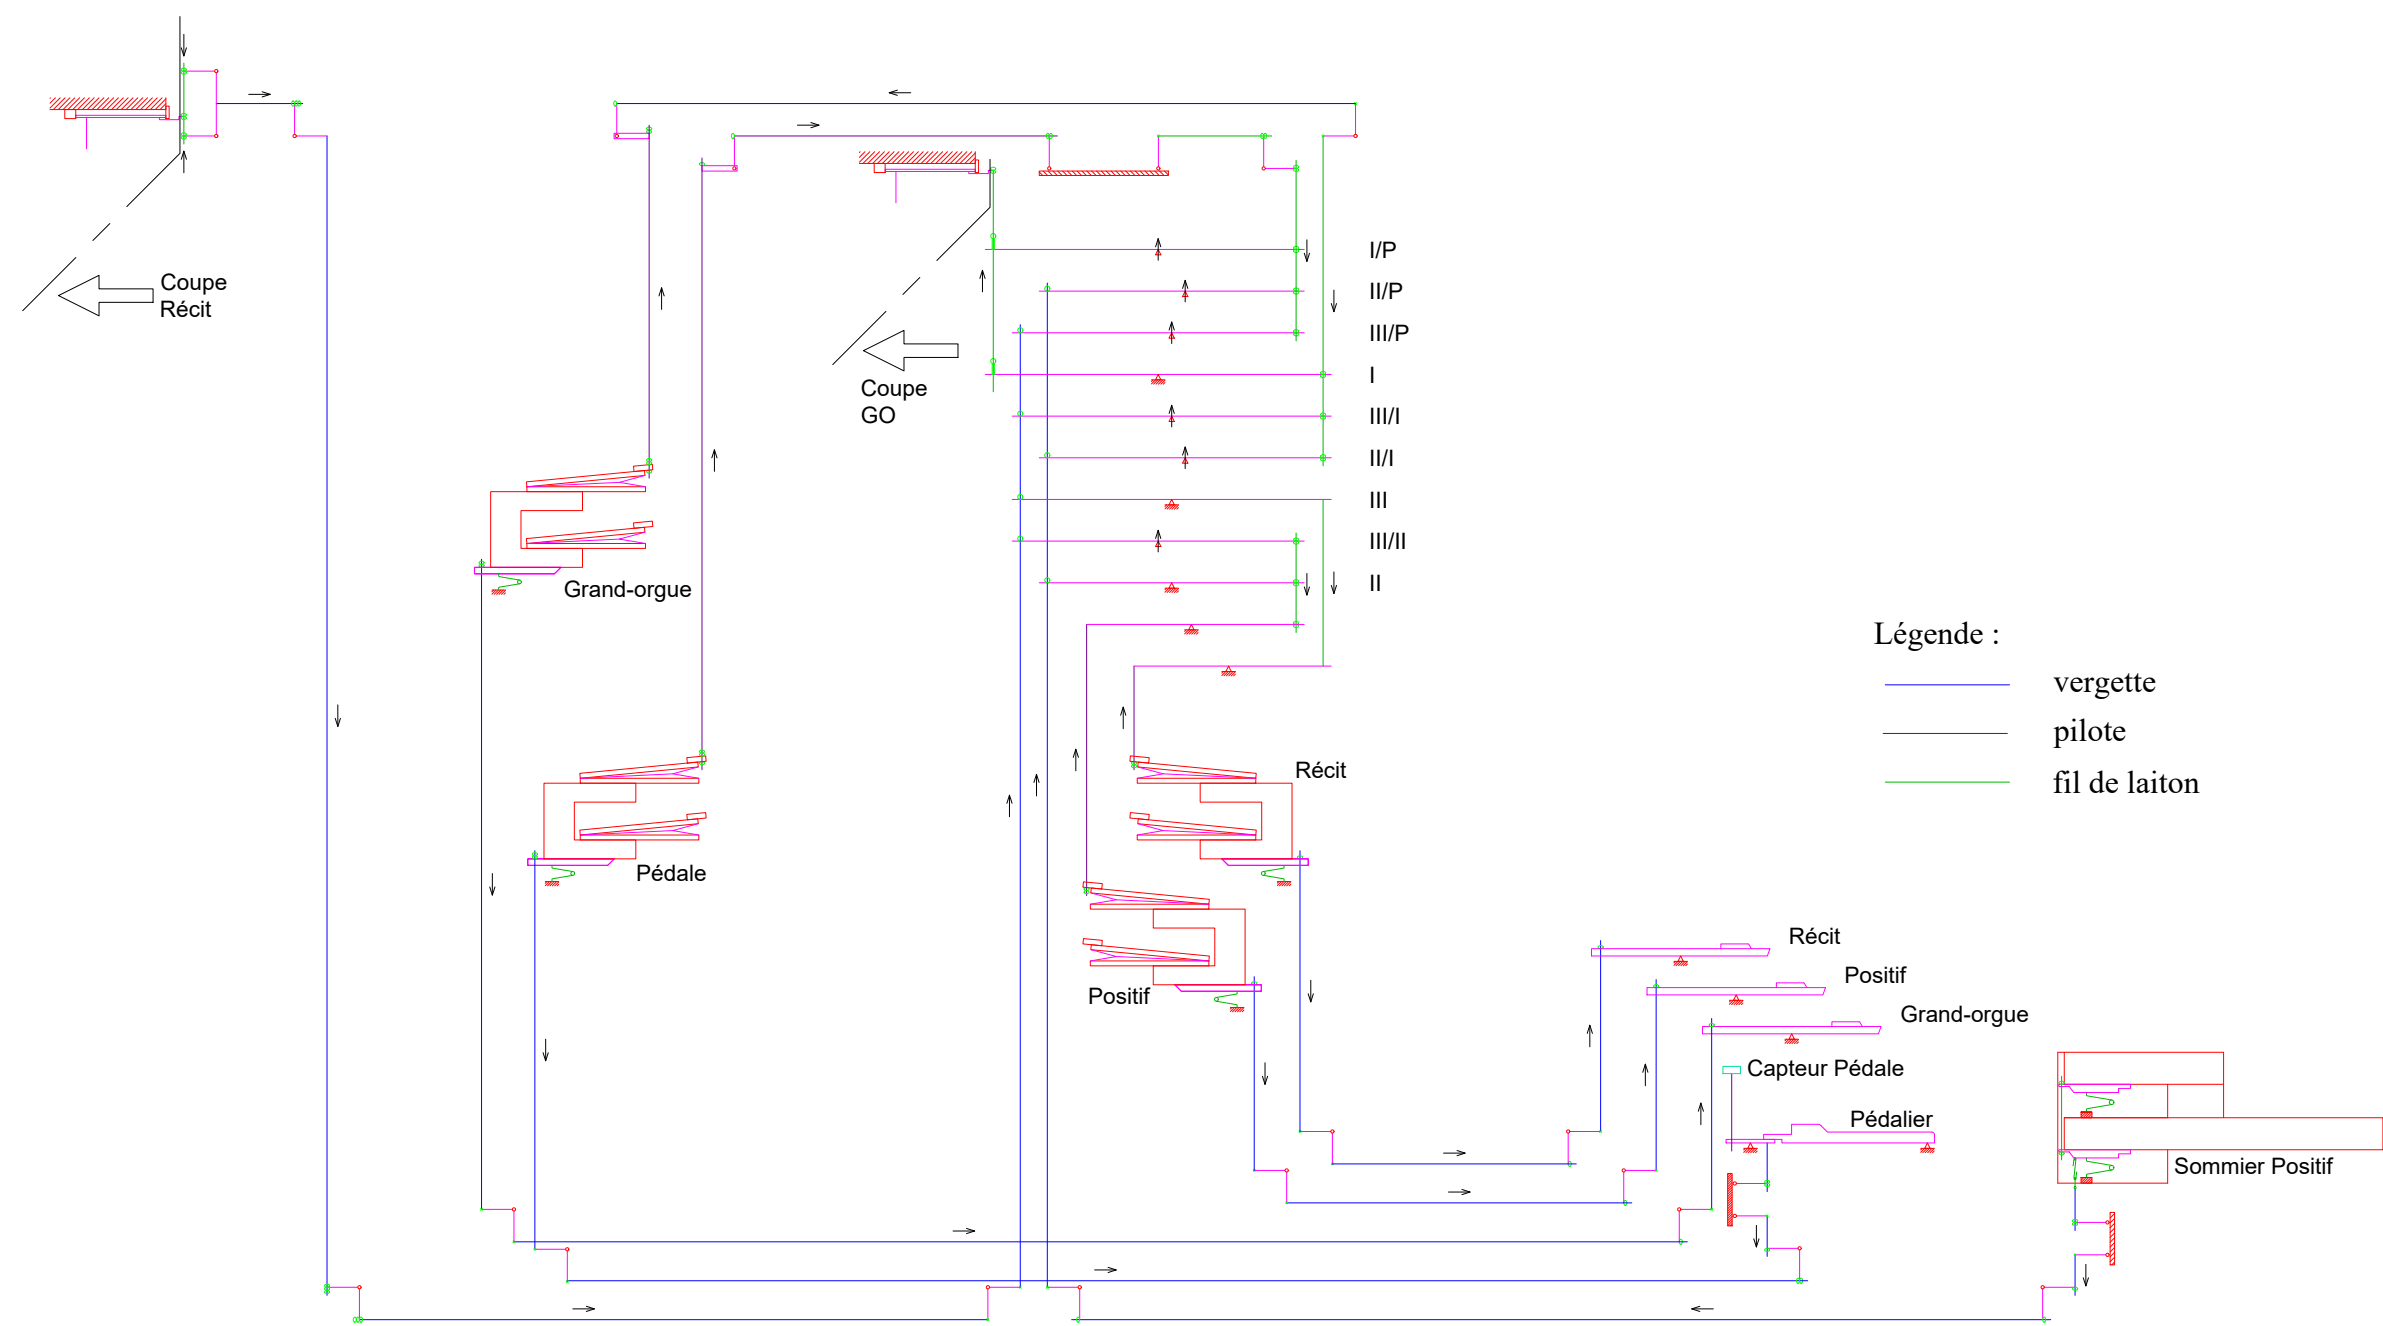

Coupe Récit

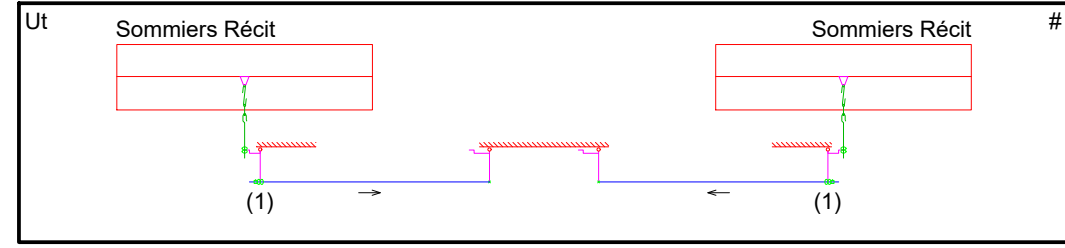

Coupe GO

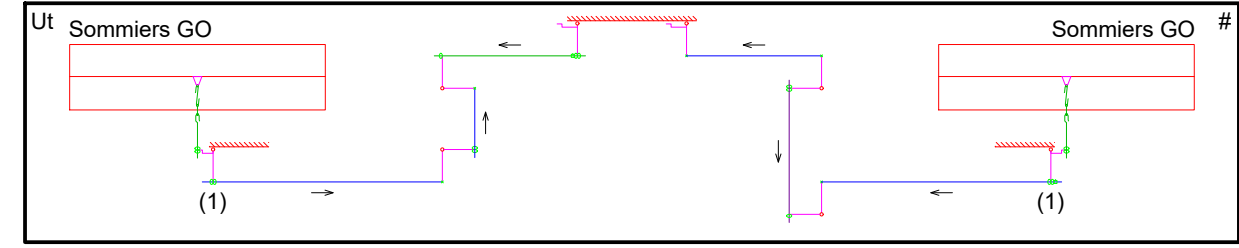


(1) : Au Récit comme au Grand-orgue, ces rouleaux d'abrége tirent deux soupapes : l'une sur le sommer avant, l'autre sur le sommer arrière.


Région : Hauts-de-France
Département : Aisne
Localité : Soissons
Edifice : Cathédrale S'-Gervais - S'-Protais
Instrument : Orgue de tribune
Nature de l'opération : Restauration
Phase : Etude préalable
Date : Juin 2020

Orgue, état actuel

Alimentation en vent
Schéma synoptique

Eric Brottier
Ingénieur des Arts et Métiers
Technicien-Conseil pour le Ministère de la Culture
09, Rue de Louvois - 51150 BOUZY
03 26 58 45 60 - brottier.eric@orange.fr

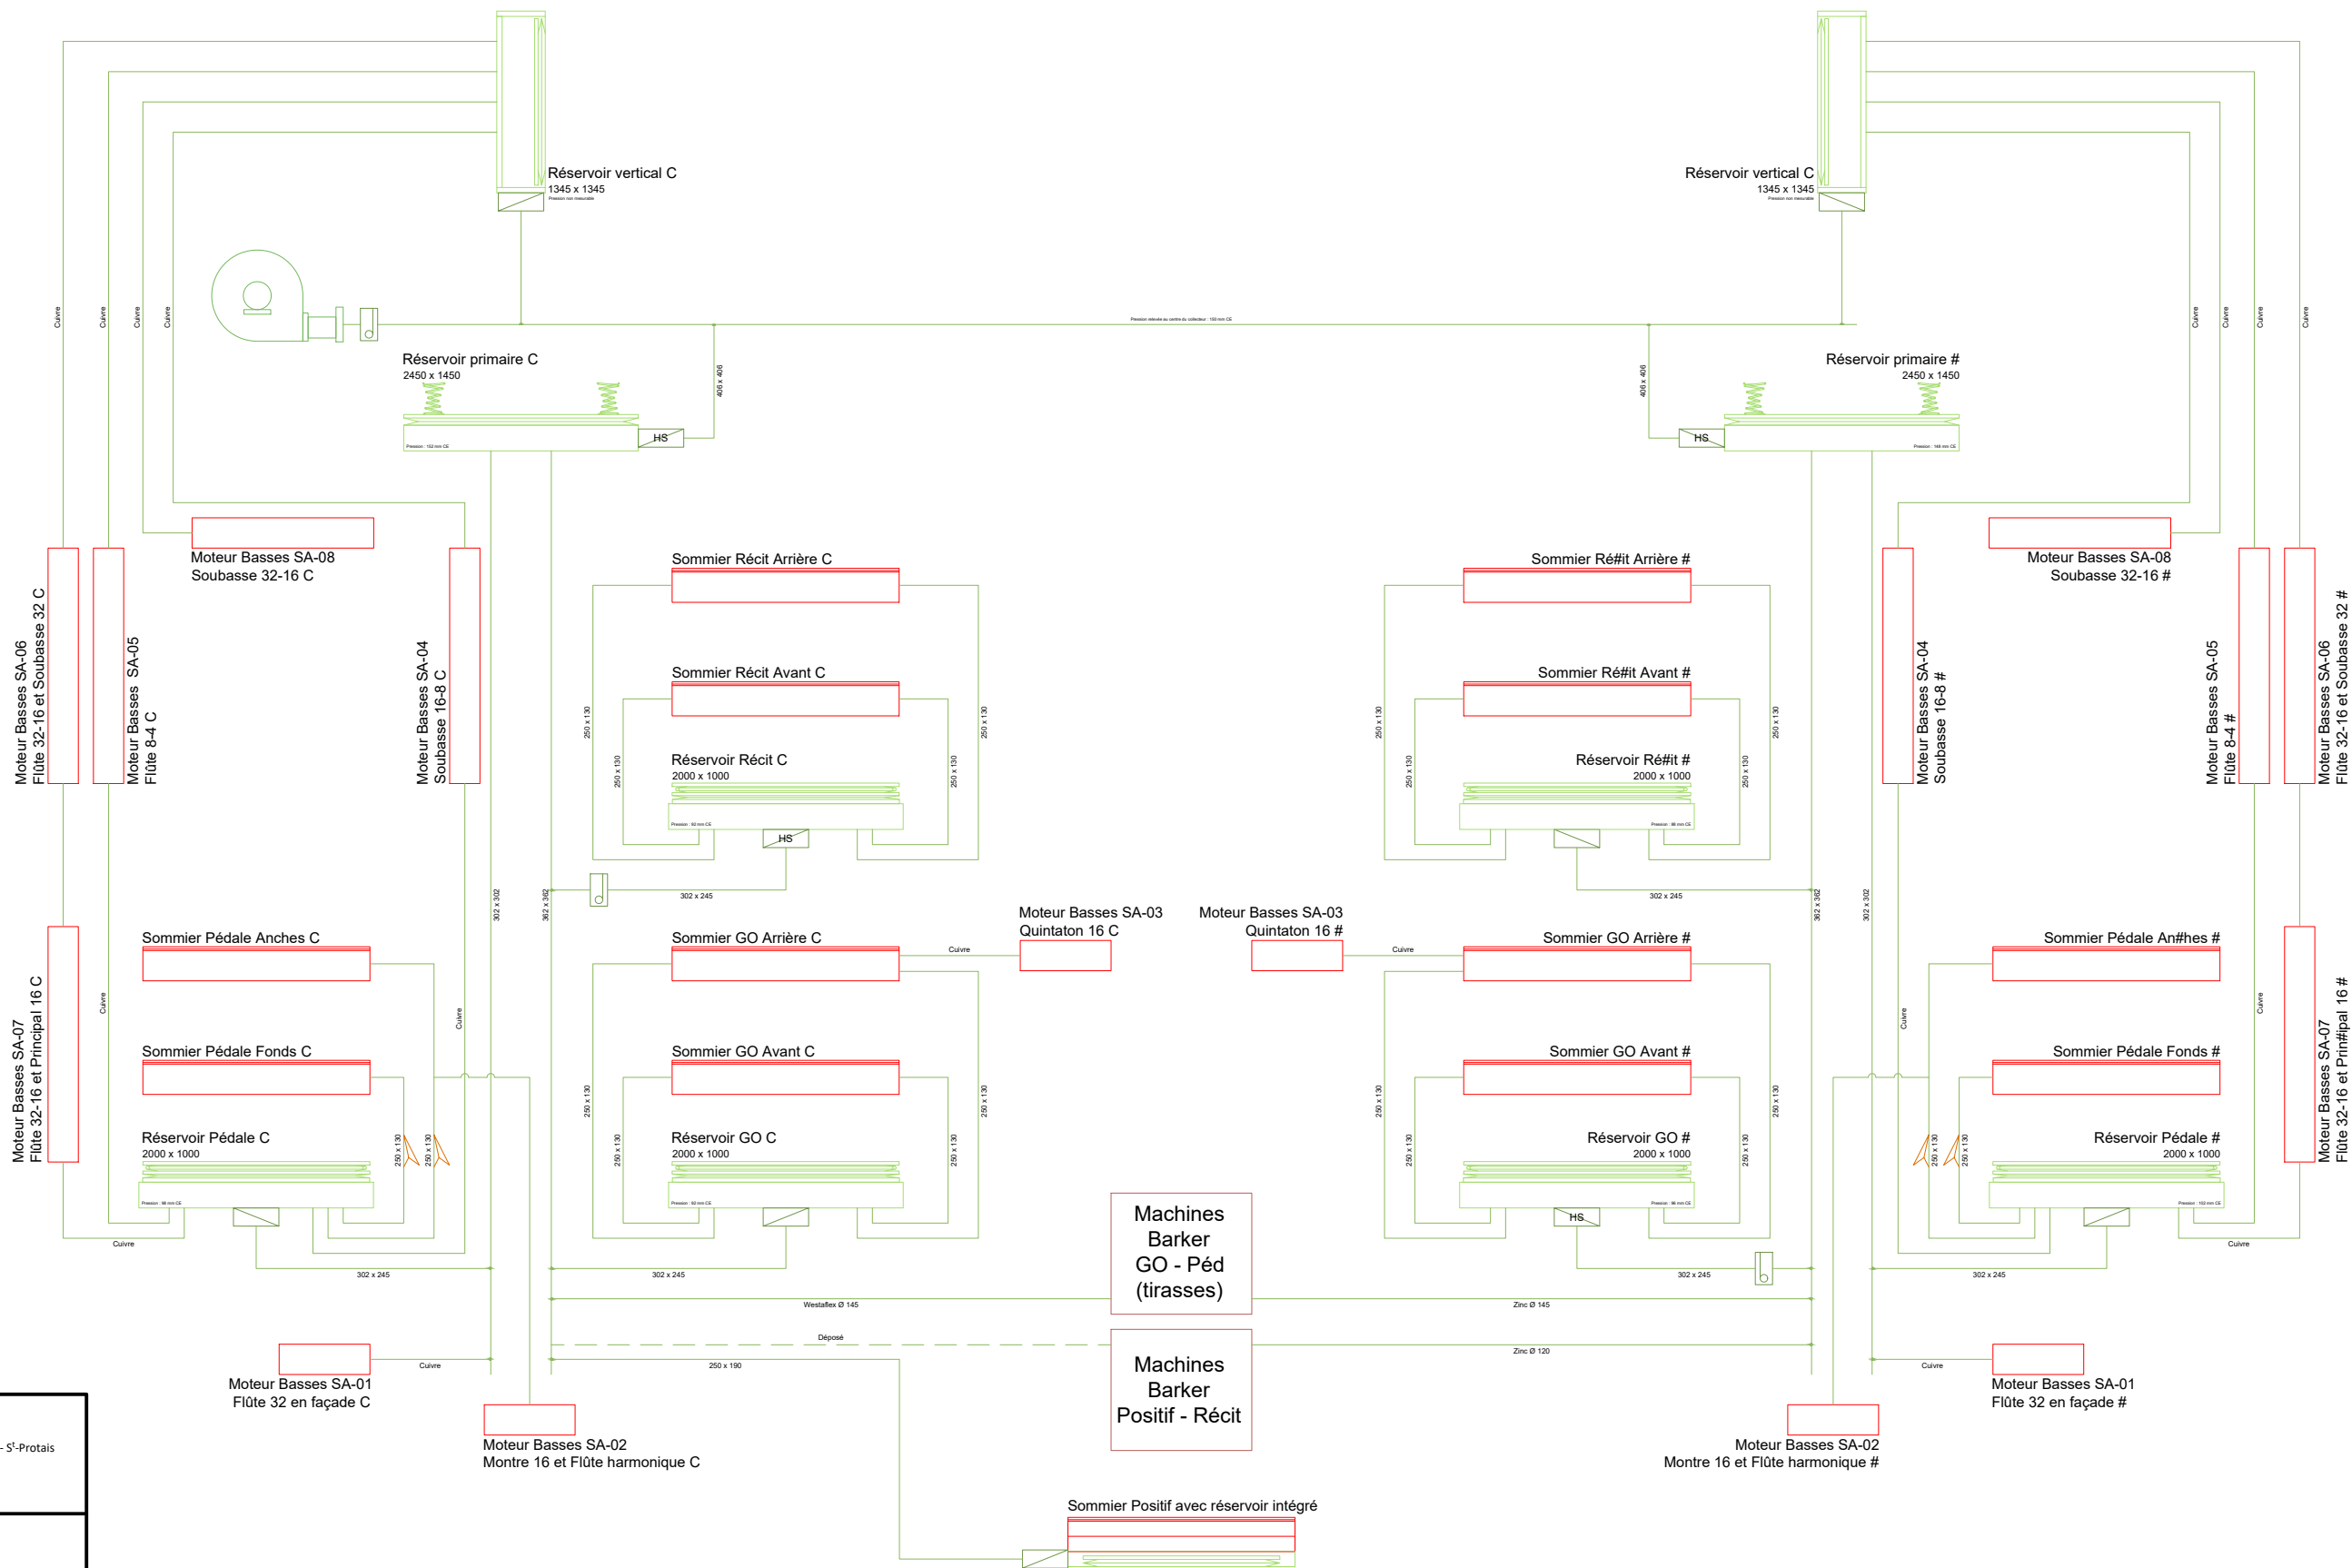

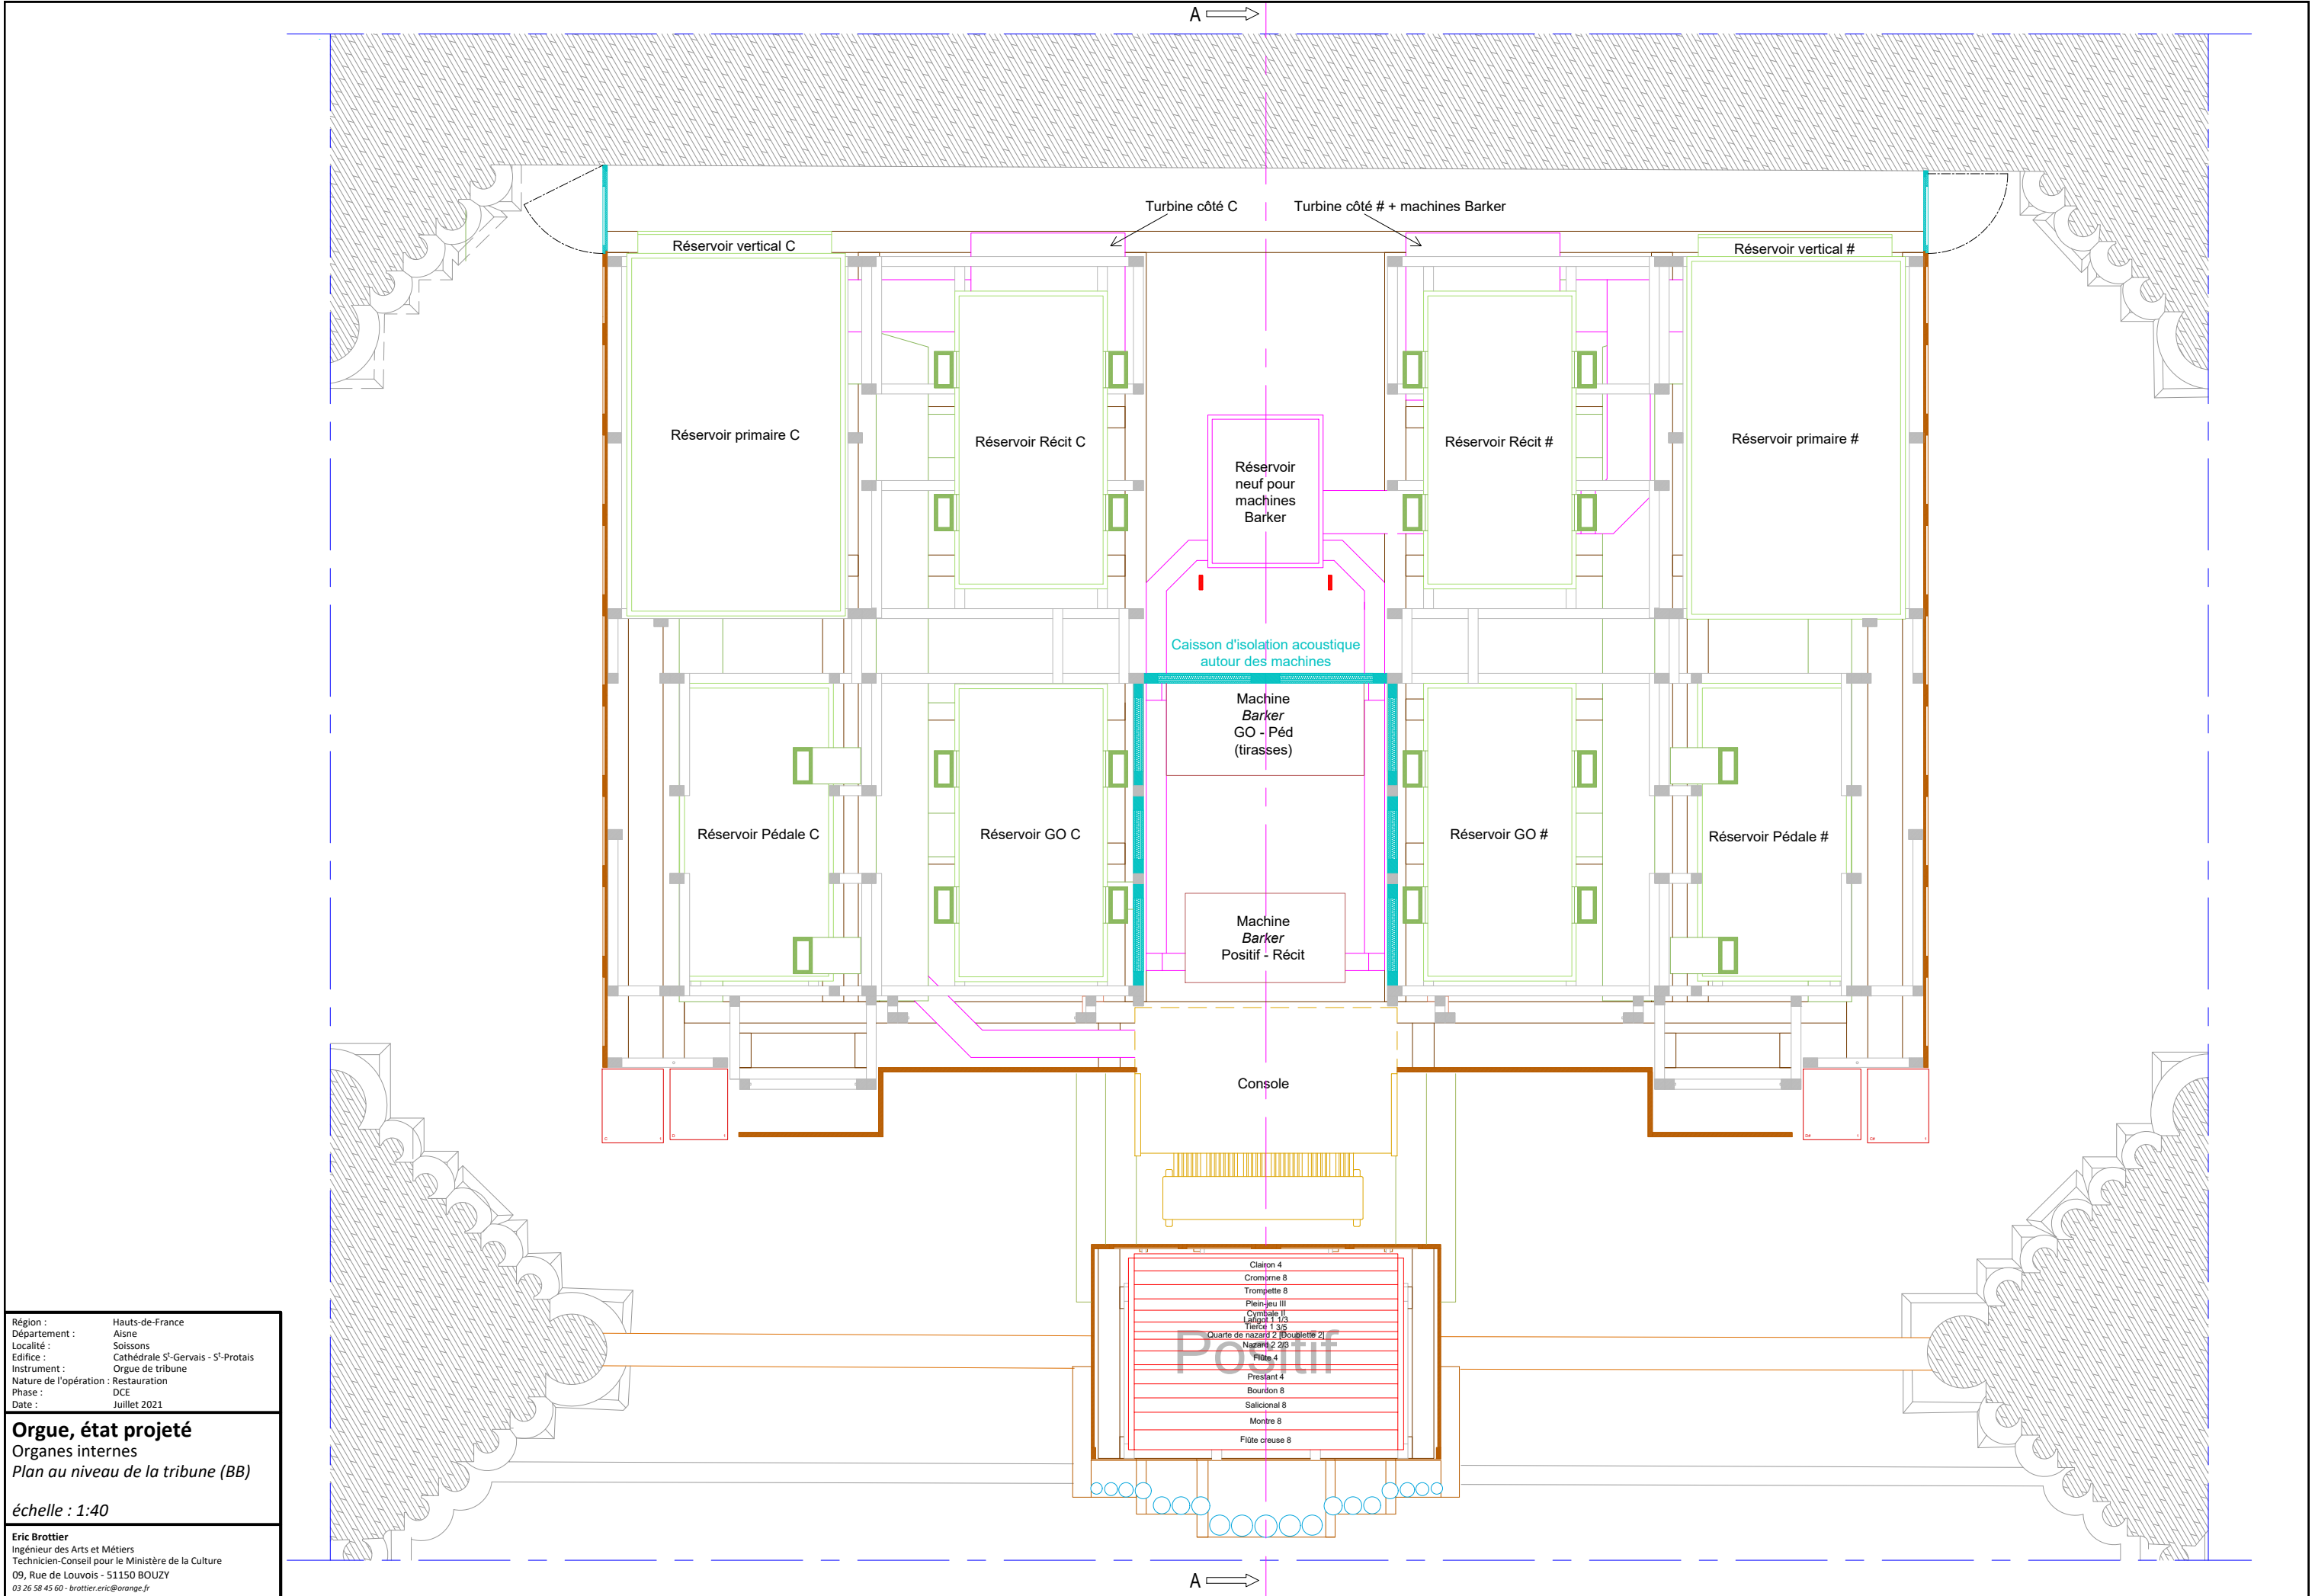



Région : Hauts-de-France
Département : Aisne
Localité : Soissons
Edifice : Cathédrale S'-Gervais - S'-Protais
Instrument : Orgue de tribune
Nature de l'opération : Restauration
Phase : DCE
Date : Juillet 2021


Orgue, état projeté
Organes internes
Plan au niveau de la tribune (BB)

échelle : 1:40

Eric Brottier
Ingénieur des Arts et Métiers
Technicien-Conseil pour le Ministère de la Culture
09, Rue de Louvois - 51150 BOUZY
03 26 58 45 60 - brottier.eric@orange.fr

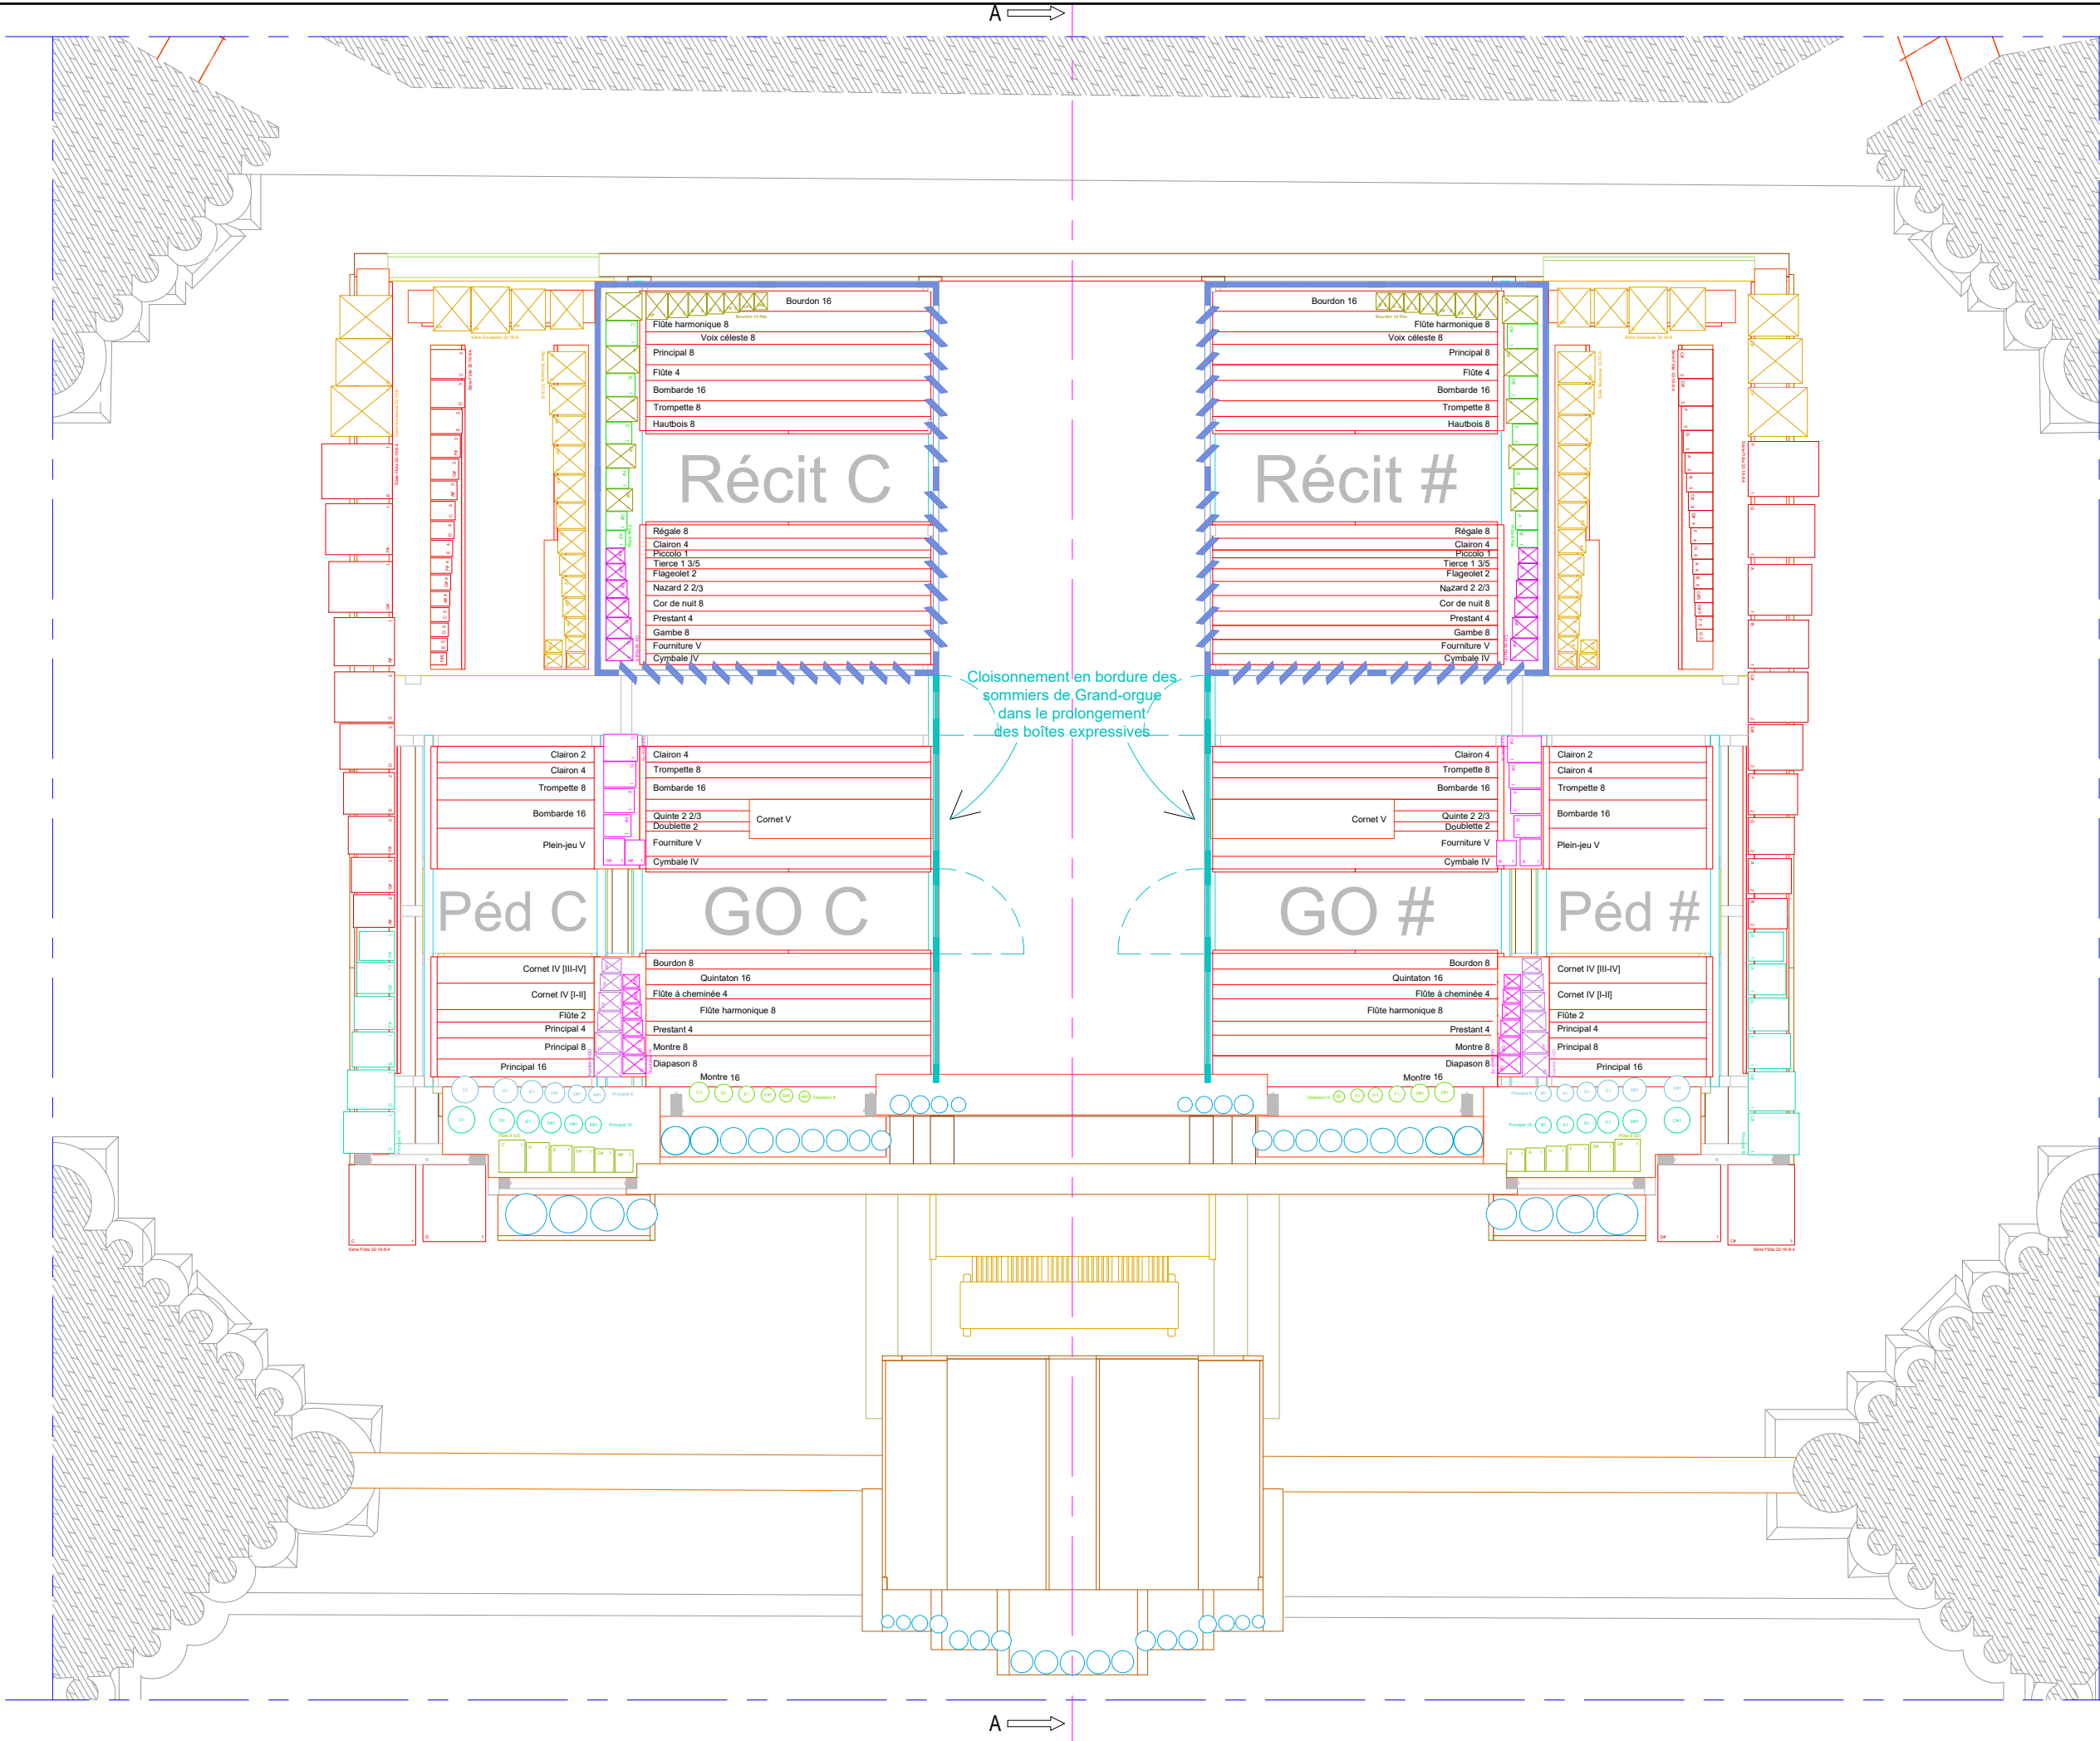

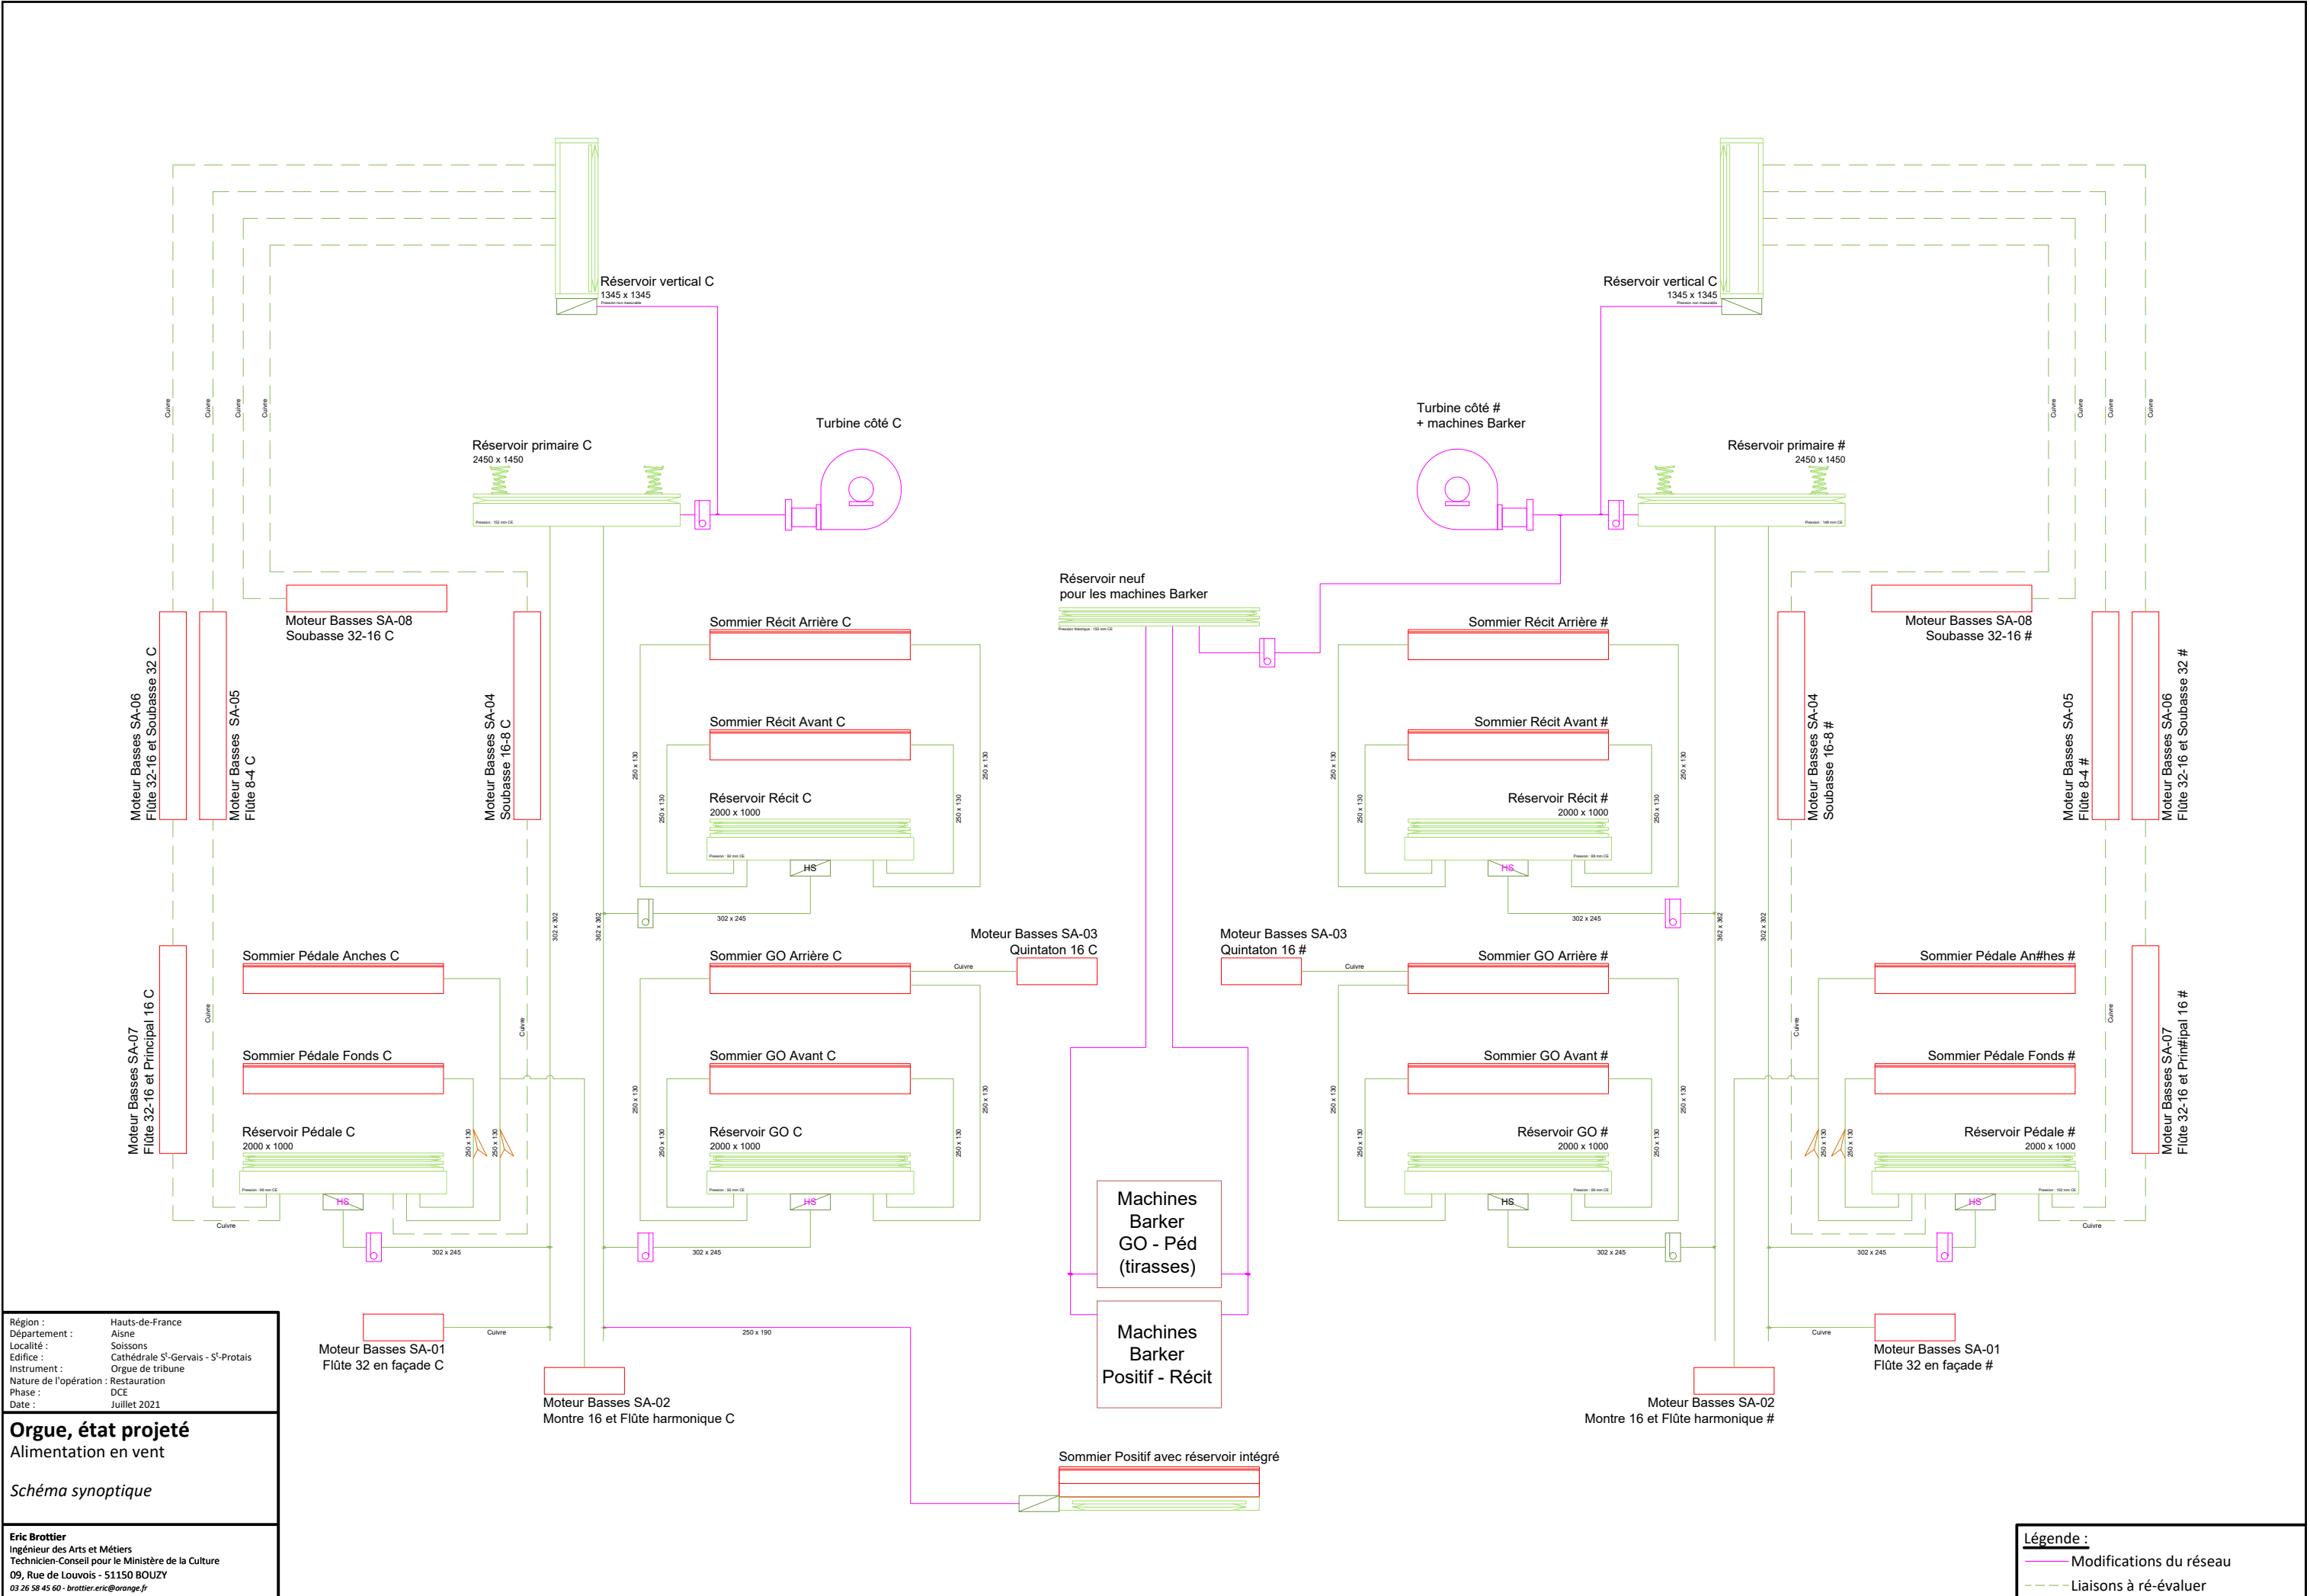

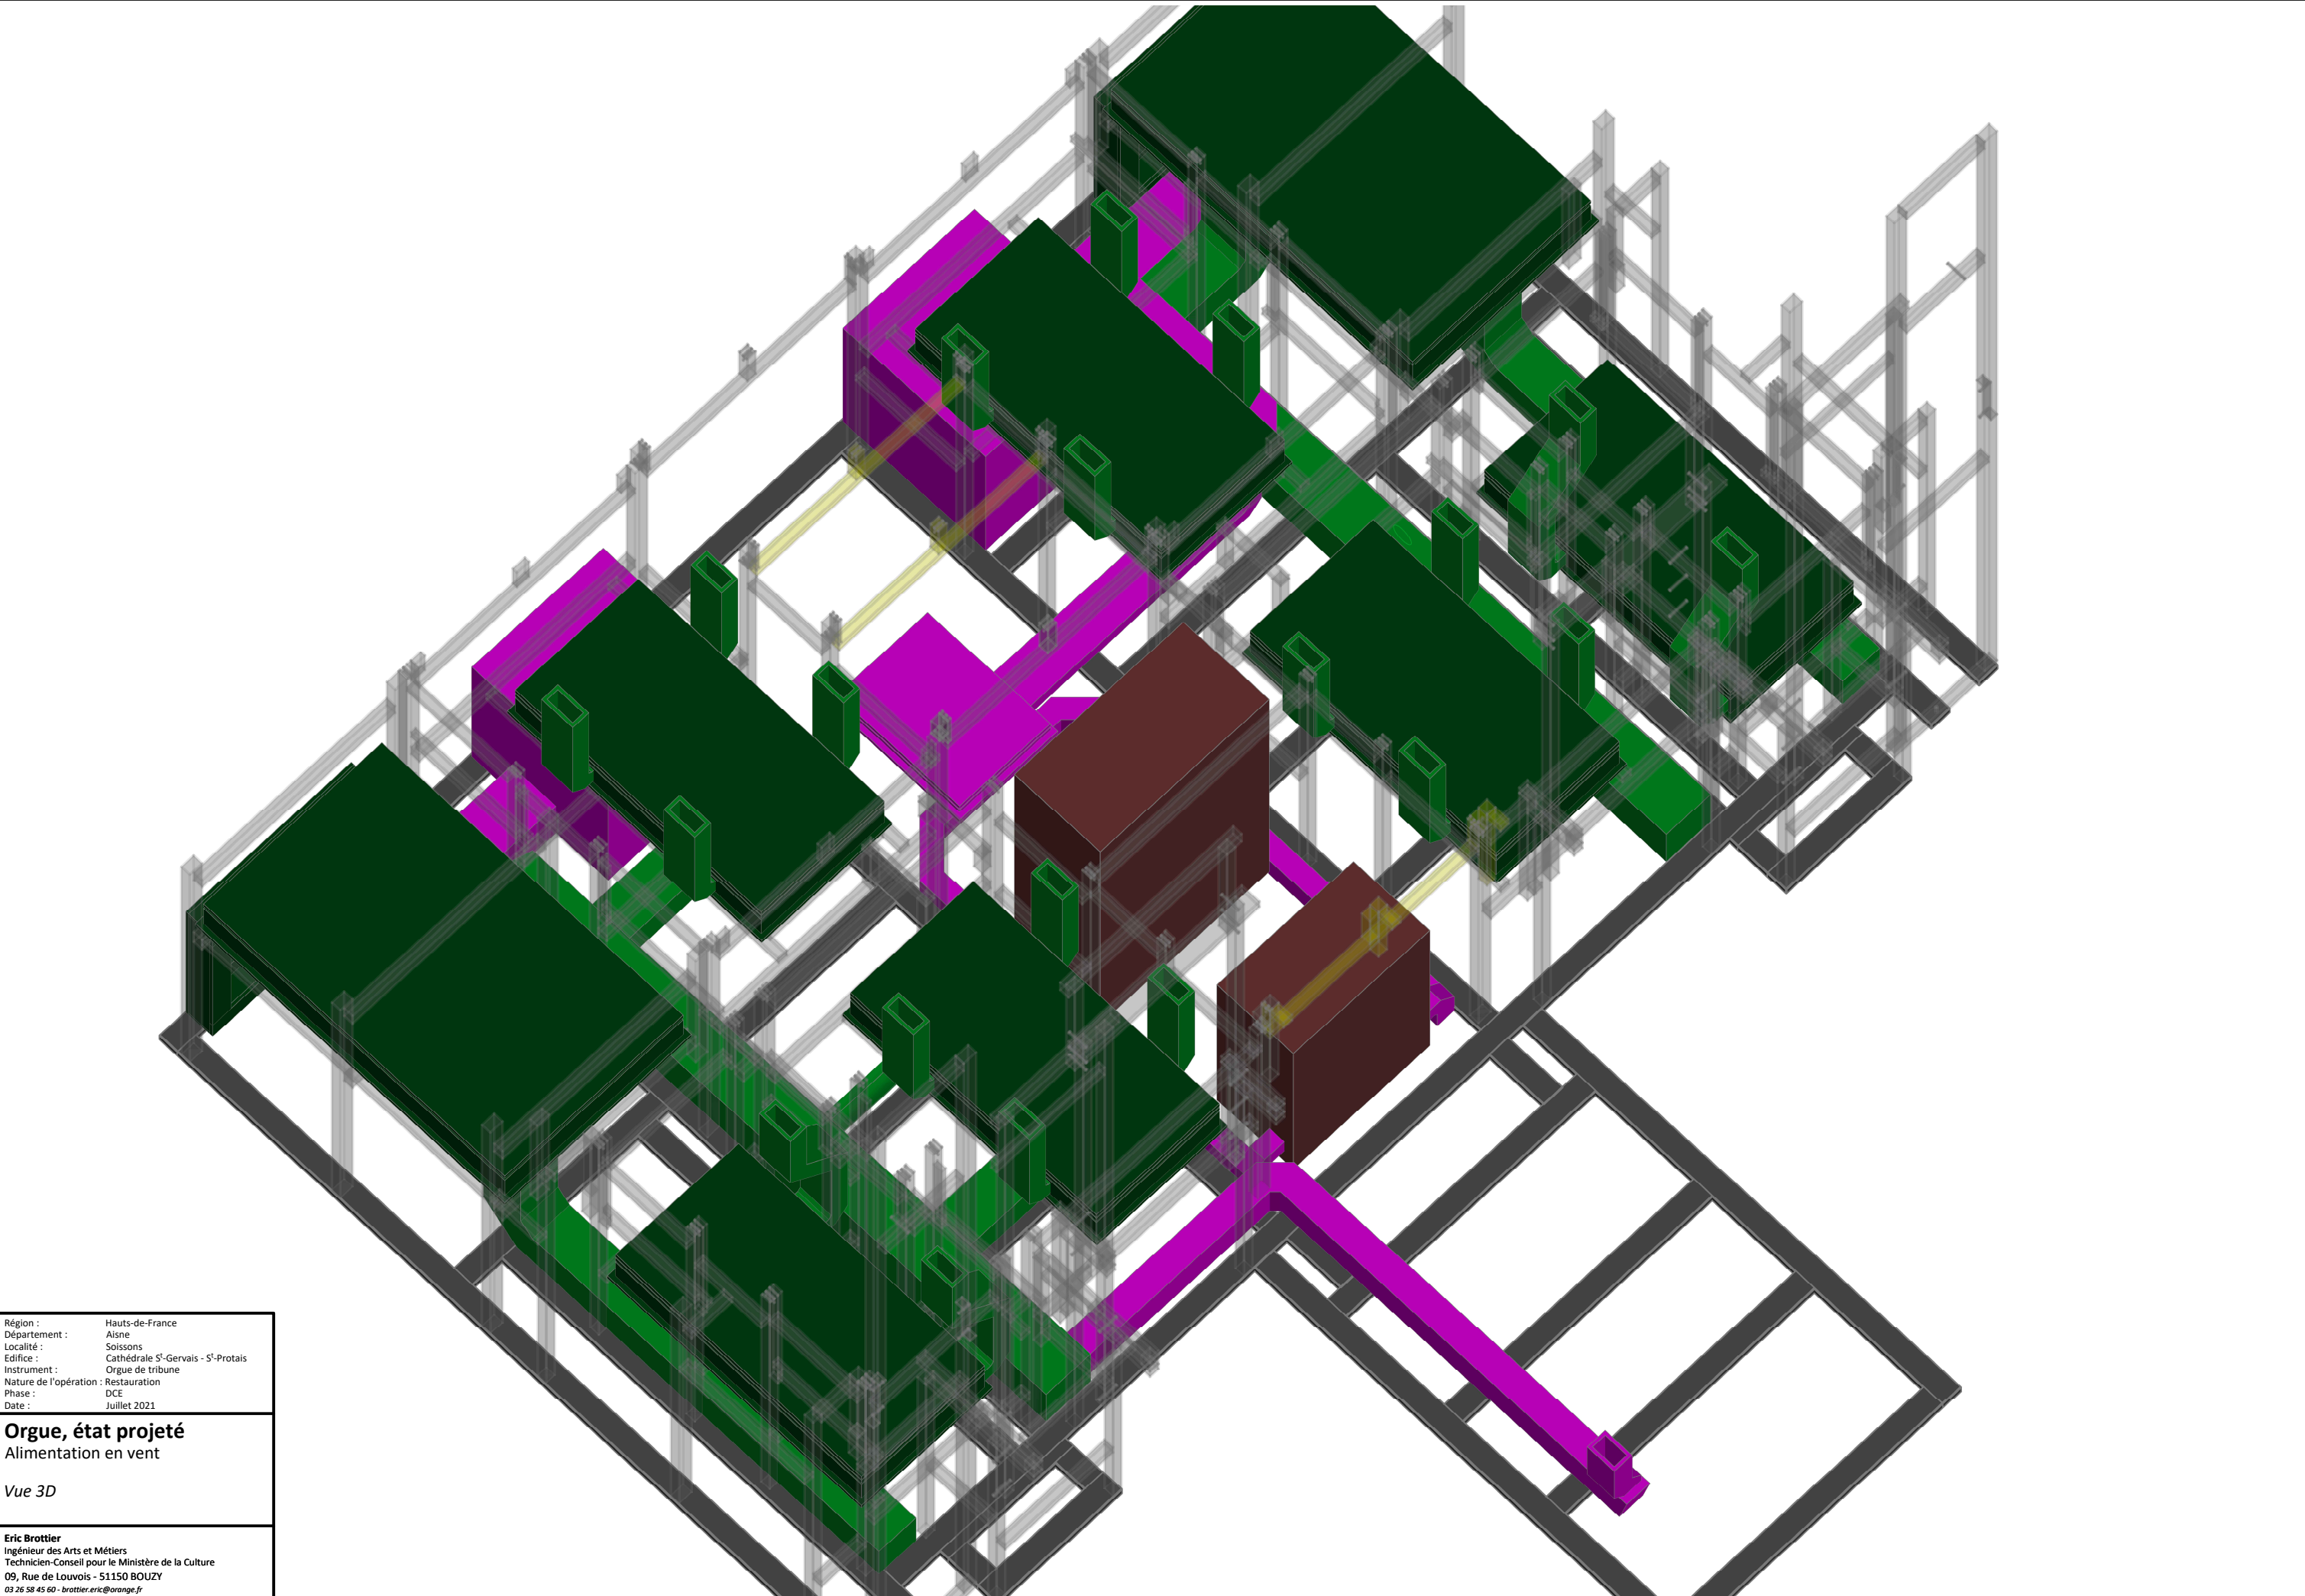

Région : Hauts-de-France
Département : Aisne
Localité : Soissons
Edifice : Cathédrale S^t-Gervais - S^t-Protais
Instrument : Orgue de tribune
Nature de l'opération : Restauration
Phase : DCE
Date : Juillet 2021

Orgue, état projeté
Alimentation en vent

Vue 3D

Eric Brottier
Ingénieur des Arts et Métiers
Technicien-Conseil pour le Ministère de la Culture
09, Rue de Louvois - 51150 BOUZY
03 26 58 45 60 - brottier.eric@orange.fr