






Travaux de mise en sécurité incendie-Extension de 15 places en HDJ cardiologie et travaux annexes

| | | | | |
|---|---|--------------------------------------|--|---------|
| MAITRE D'OUVRAGE :  10b avenue Achille Baumann -BP 70104 - 67403 ILLKIRCH CEDEX | | ELECTRICITE SYNOPTIQUE CFA | | |
| A. BERNAPEL & F. POKRYWKA ARCHITECTES - URBANISTES D.E.N.S.A.I.S. 28, Boulevard de la Marne 67000 STRASBOURG Tél: 03.88.60.40.09 /mail: abfp@orange.fr | éch : ■ | Edition : 10/2025 | | IND: 0 |
| | | | | |
| | | PREMIERE EDITION | | 10/2025 |
| Bureau d'Études Techniques  10,Av. Mendès France 67300 SCHILTIGHEIM Tél.: 03.88.20.85.20 / mail: olivier.better@egis.fr | Architectes Anne BERNAPEL Frédéric POKRYWKA | PRO | | |
| | | | | |



| LUTTERBACH ELECTRICITE - SYNOPTIQUE CFA (AMEDEE) | | | | | | | | | |
|---|-------|------|-----|-------|--------|---------|---------|-------|--|
| 4159 | PRO | PLN | ELE | SYN01 | A | 10/2025 | Sans | 02/03 | |
| PROJET | PHASE | TYPE | LOT | SERIE | INDICE | DATE | ECHELLE | FOUO | |

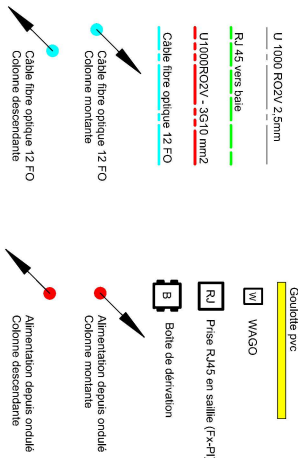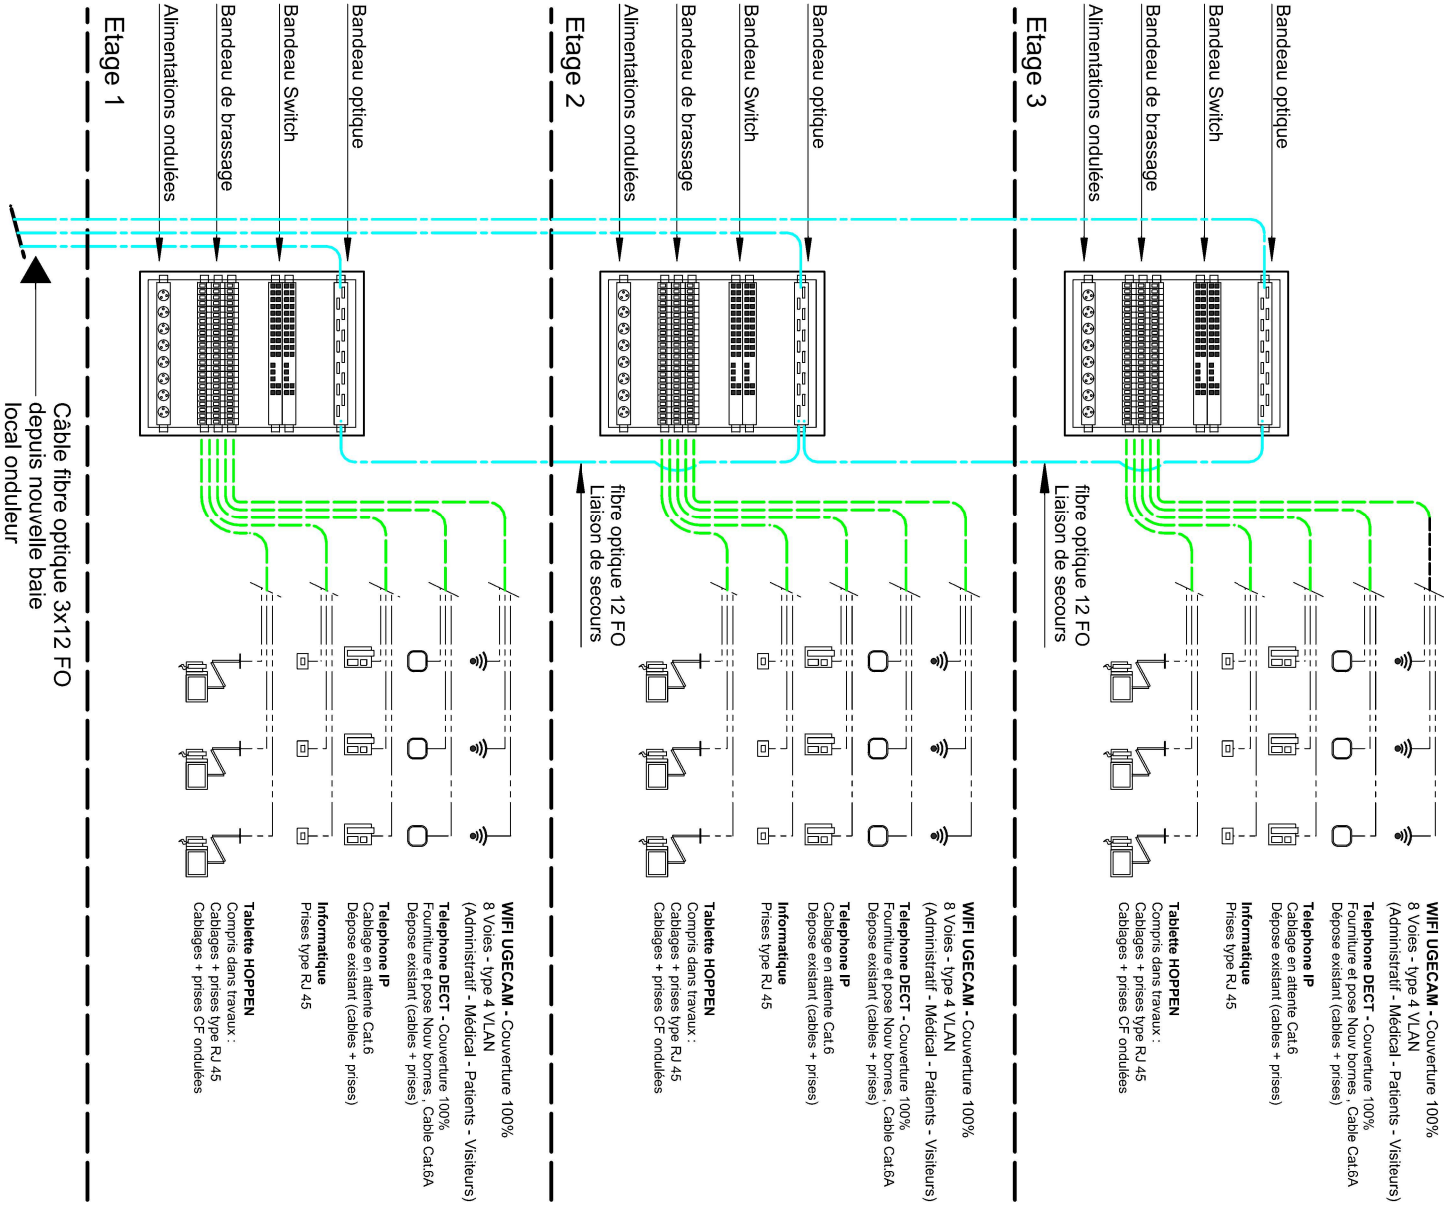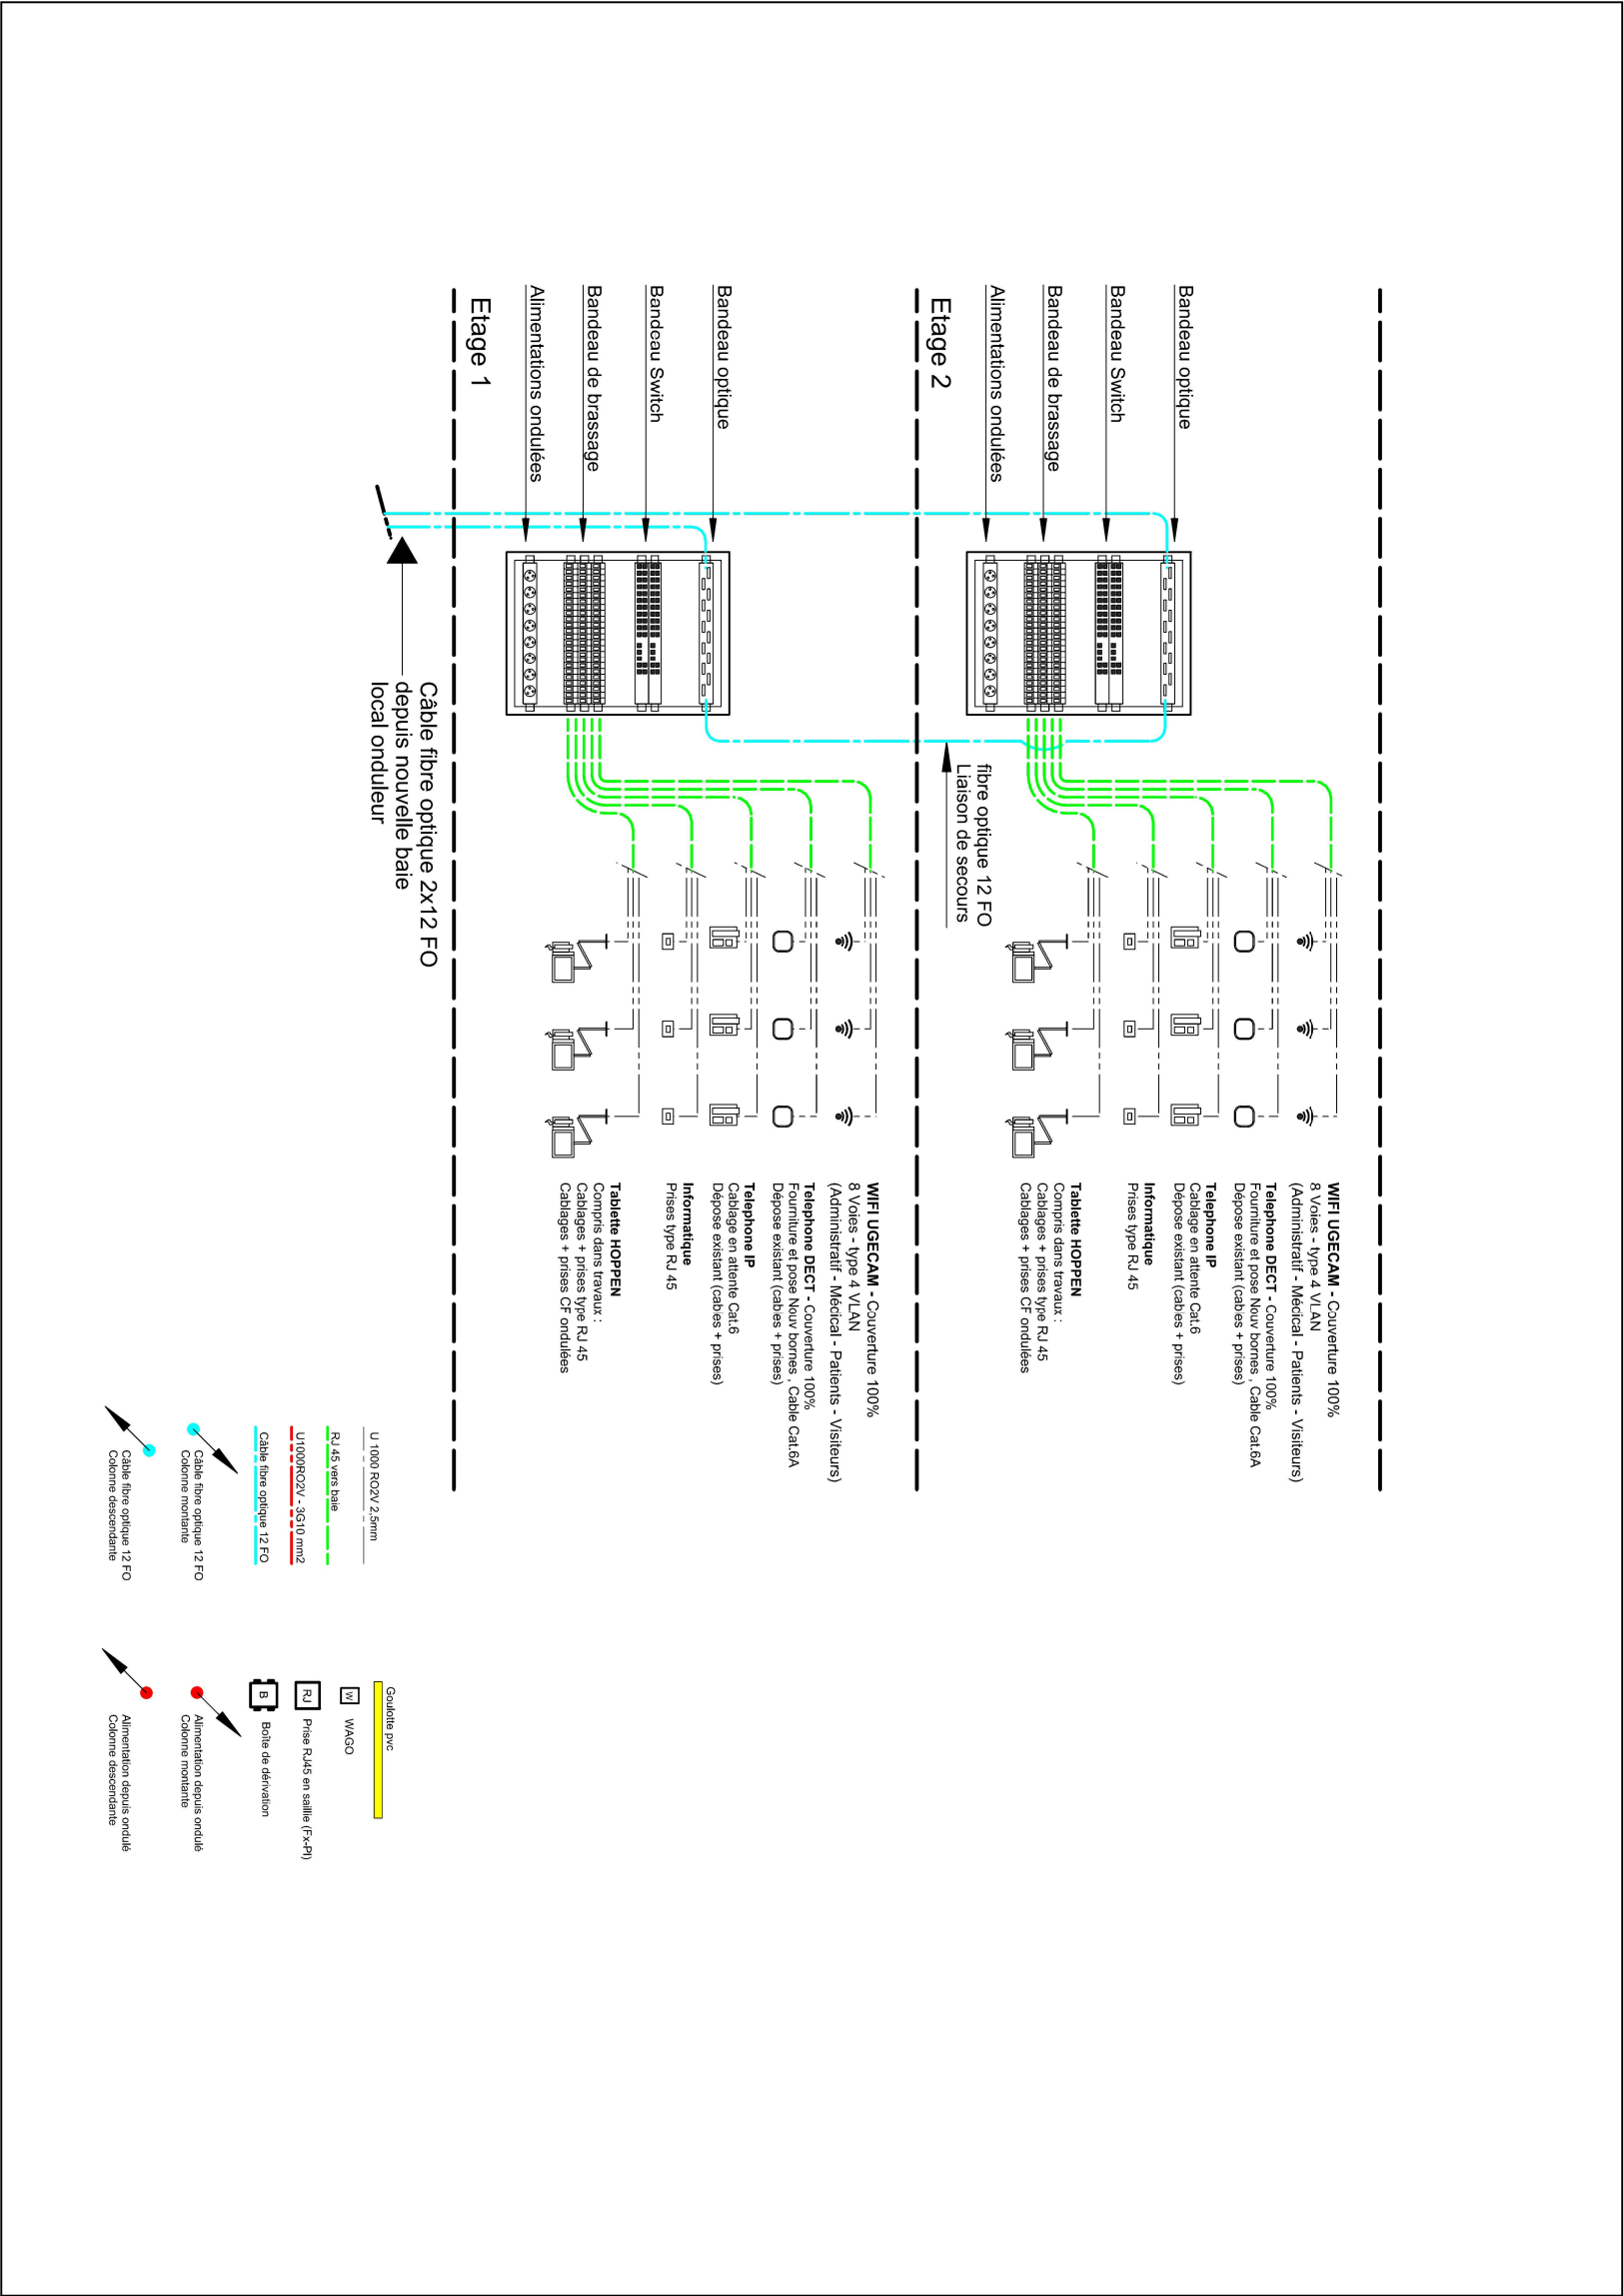

| LUTTERBACH ELECTRICITE - SYNOPTIQUE CFA (EXTENSION) | | | | | | | | | |
|--|-------|------|-----|-------|--------|---------|---------|-------|--|
| 4159 | PRO | PLN | ELE | SYN01 | A | 10/2025 | Sans | 03/03 | |
| PROJET | PHASE | TYPE | LOT | SERIE | INDICE | DATE | ECHELLE | FOUO | |