





EXTRAITS TOUR DE TRANSFERT

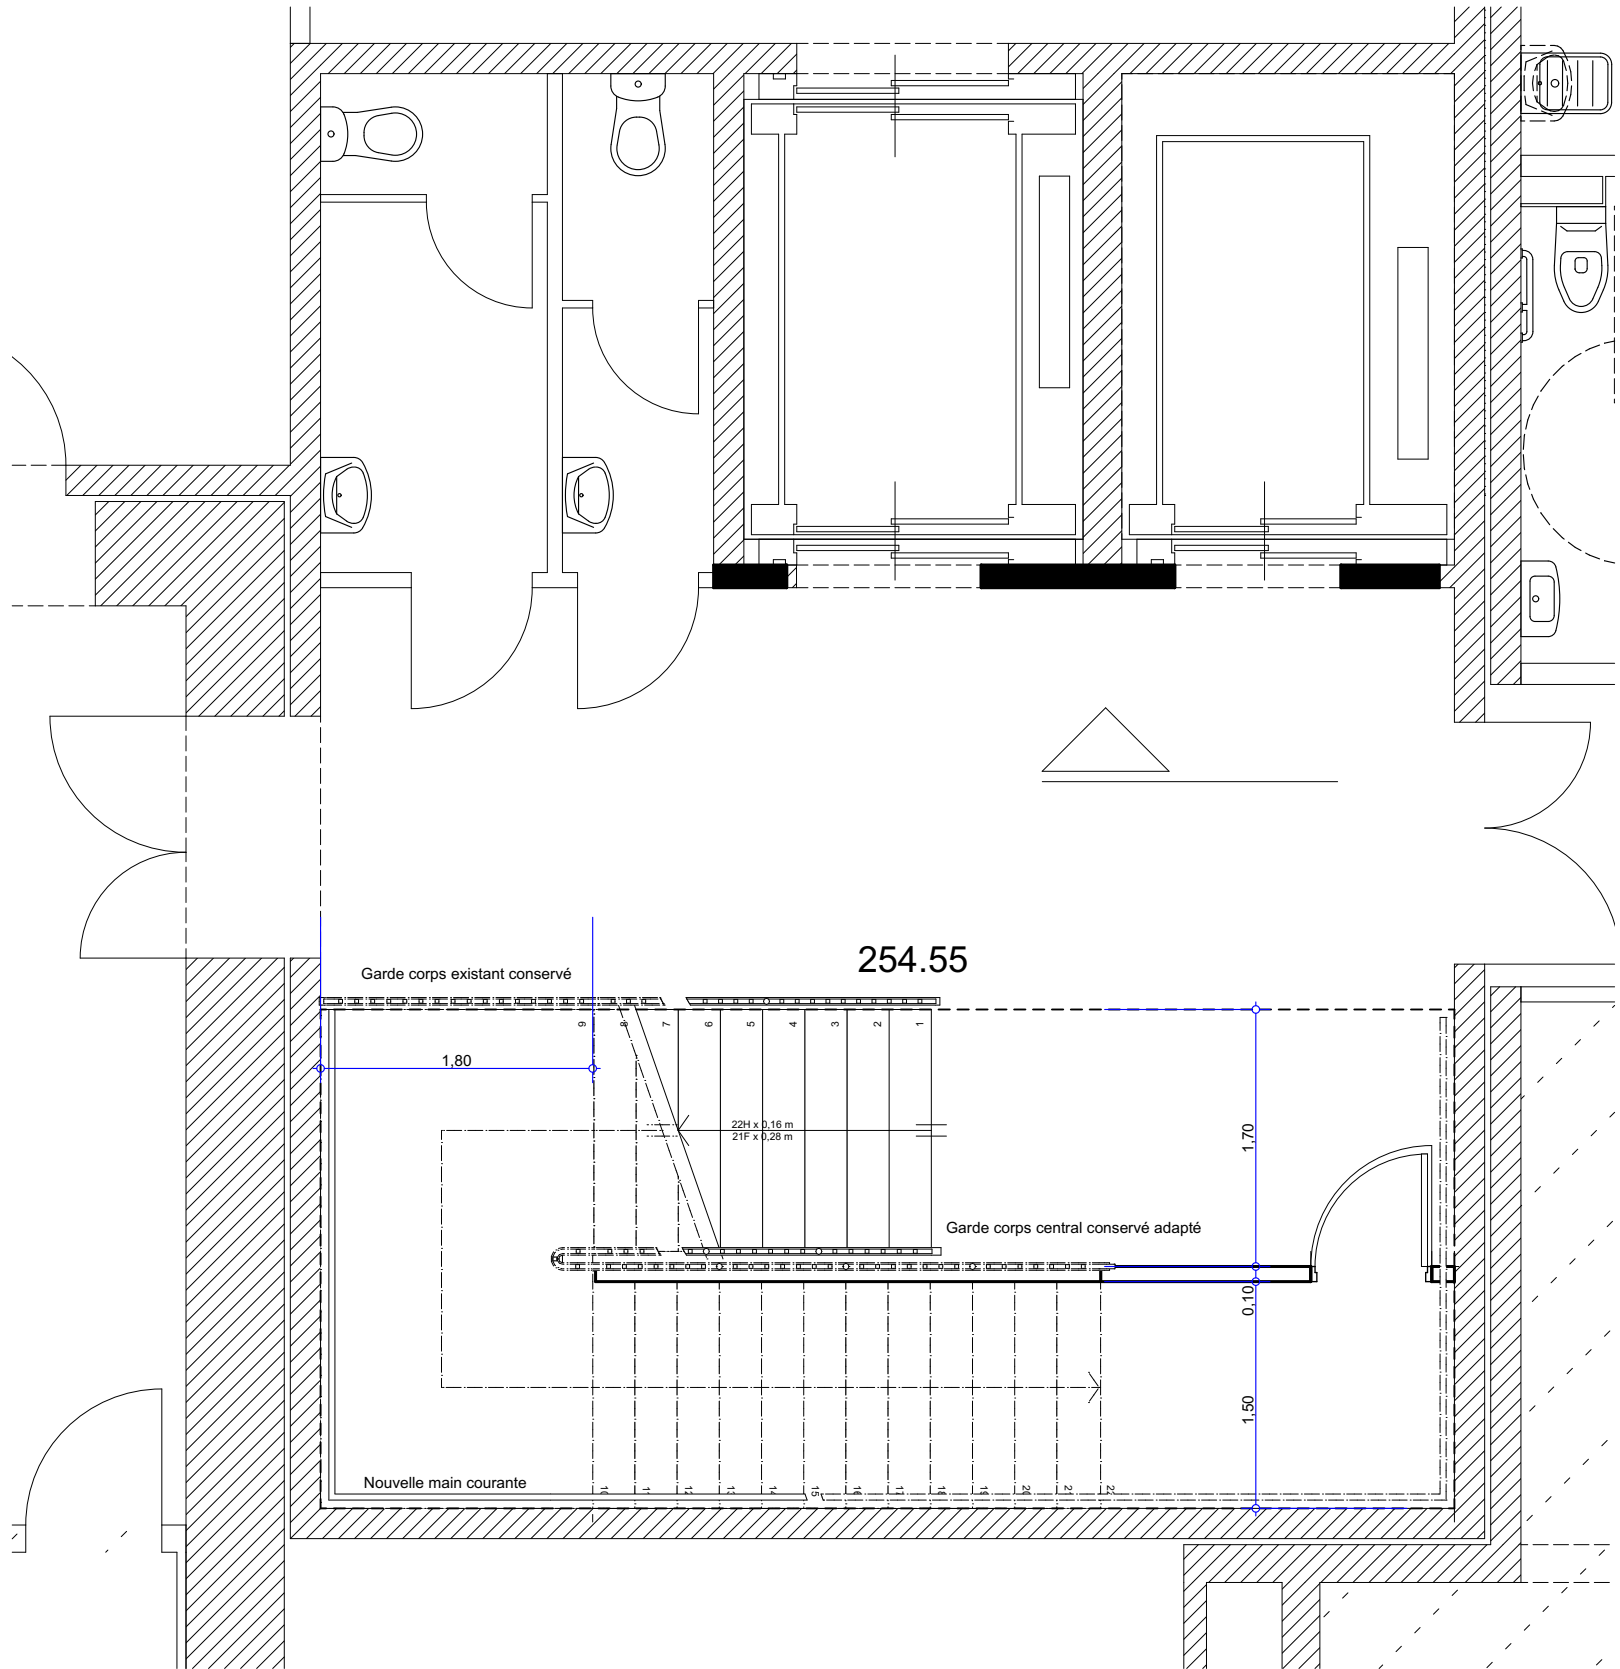

Niveau-01

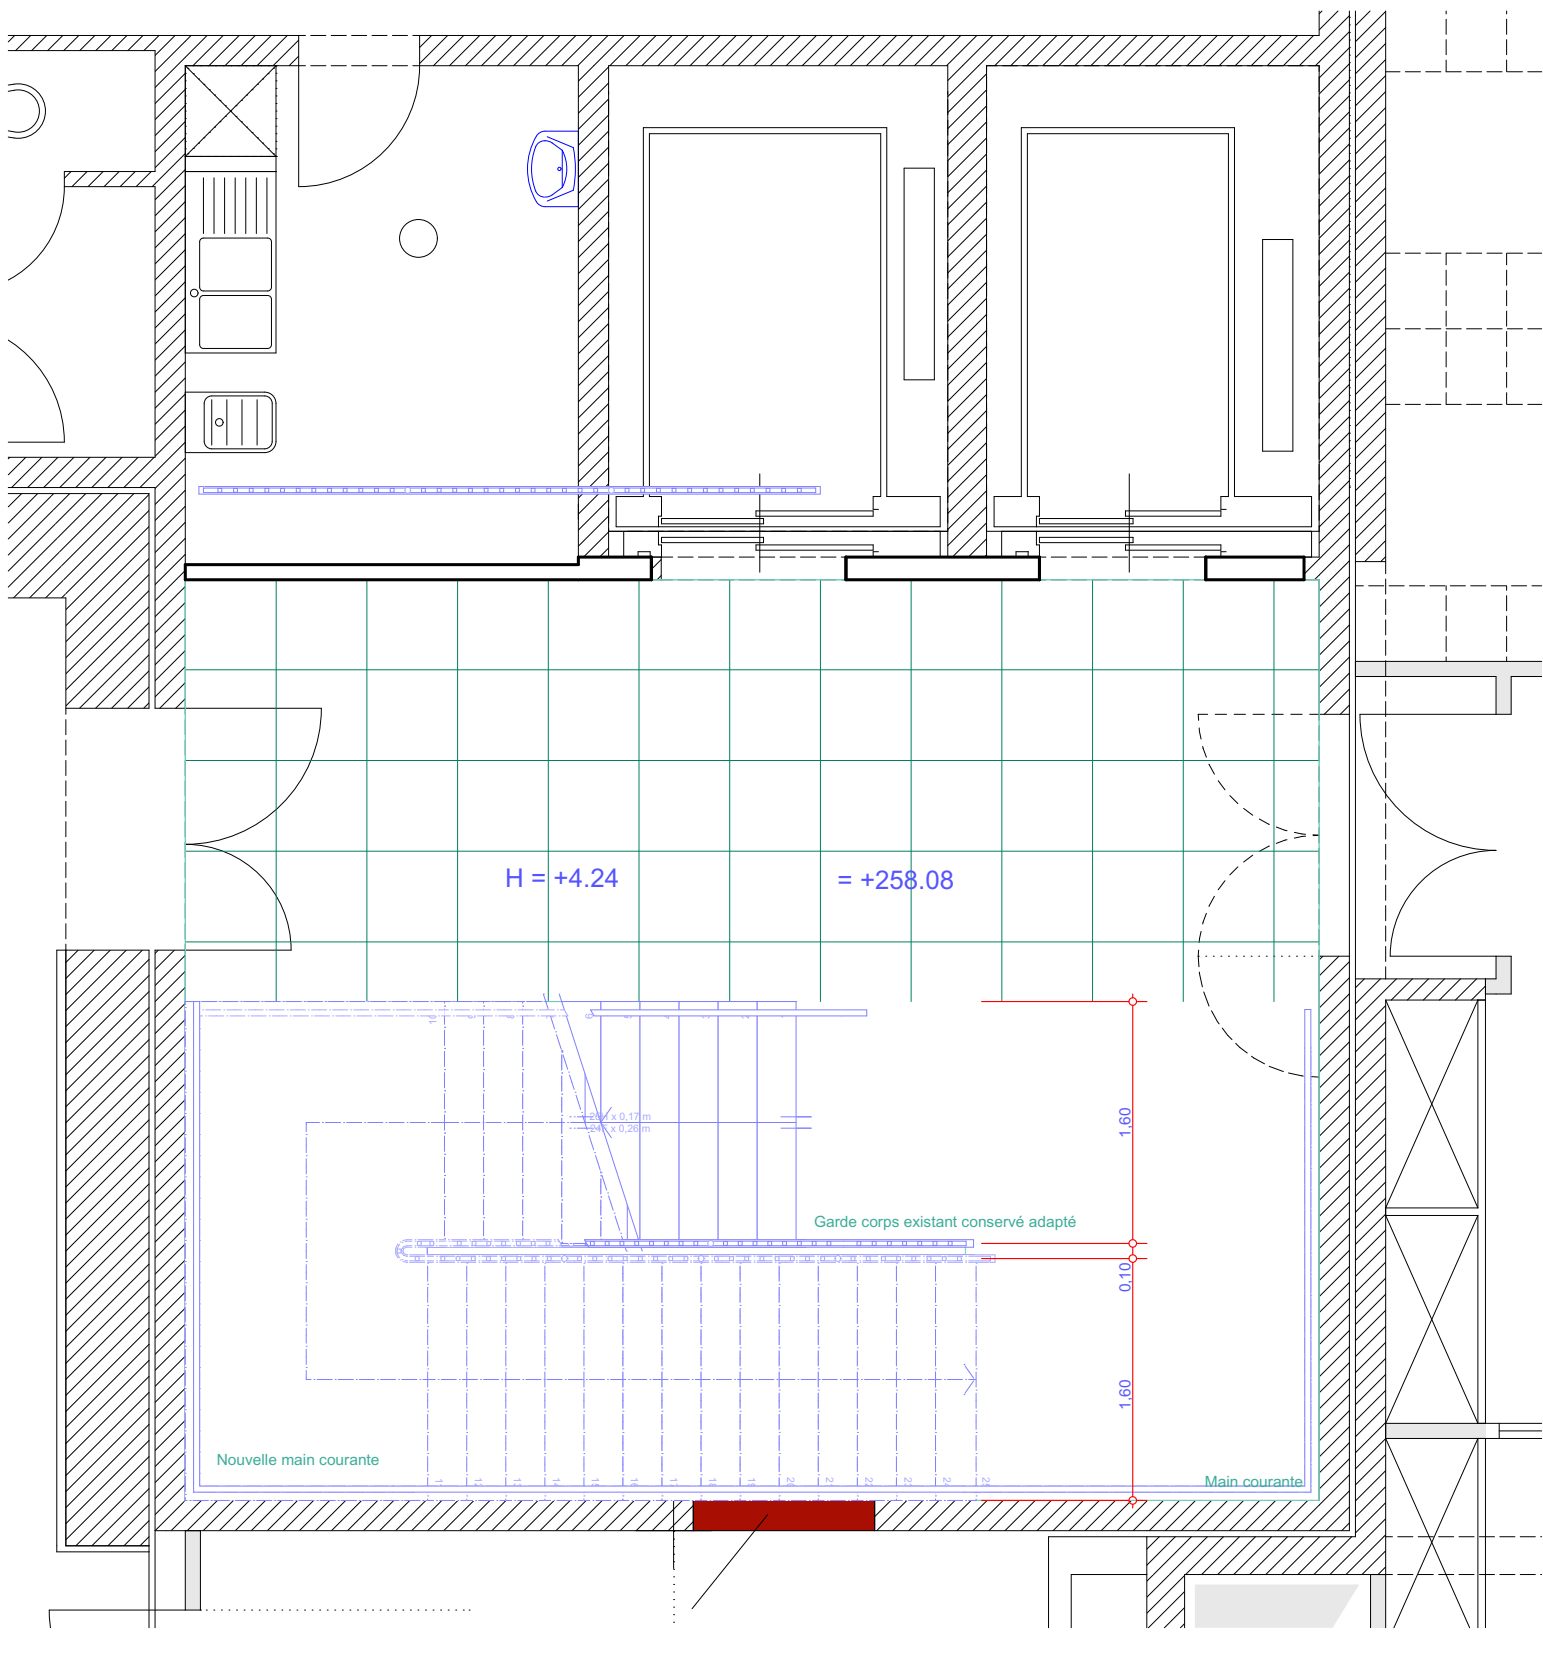

Niveau-00

Nouvelle désignation:
Numérotation 200
Niveau-02 (ex: Premier étage)

AVERTISSEMENT :
Les données relatives à l'existant feront obligatoirement l'objet de retour sur site par l'entrepreneur avant exécution. Aucun ouvrage ne sera réalisé avant vérification et prise de cotes sur les ouvrages existants et après déviation. Les remarques et conclusions seront obligatoirement communiquées à la cellule de synthèse en temps et heure.

IMPORTANT :
Portes/couff (indication contrainte):
Portes d'accès extérieurs : Passage libre > 90 cm
Locaux de travail : passage libre > 90cm
Portes des chambres et locaux de soins : passage libre > 120cm

Architectes
Frederic POKRYMA Architecte (Ordre des Architectes n° 422293)
Ordre des Architectes n° 422293
Maj CVC
Maj PRO
Bureau de Contrôle
C.S.P.S.

BET Mandataire
Bureau d'Etudes Techniques
BET Mandataire
Bureau de Contrôle
C.S.P.S.

Architecte
Frederic POKRYMA

PLAN ARCHITECTE
Ech. 1:150
1801-106-09

Travaux de mise en
sécurité incendie &
Extension de 15 places
en HDJ cardiologie
et travaux annexes

MAITRE D'OUVRAGE :
UGECAM

10b avenue Achille Baumann
BP 70104
67403 ILLKIRCH CEDEX

Mise à jour 2025

Phase PRO
Niveau-02

DESIGNATION :
EXTENSION-Tour de Transfert

Plan 1/50
Extraits Plan 1/50

Edition : mises à jour
Maj CVC 11-12-2023_07
Maj PRO 16-10-2025_08
Maj PRO 28-10-2025_09

PRO 02 b