




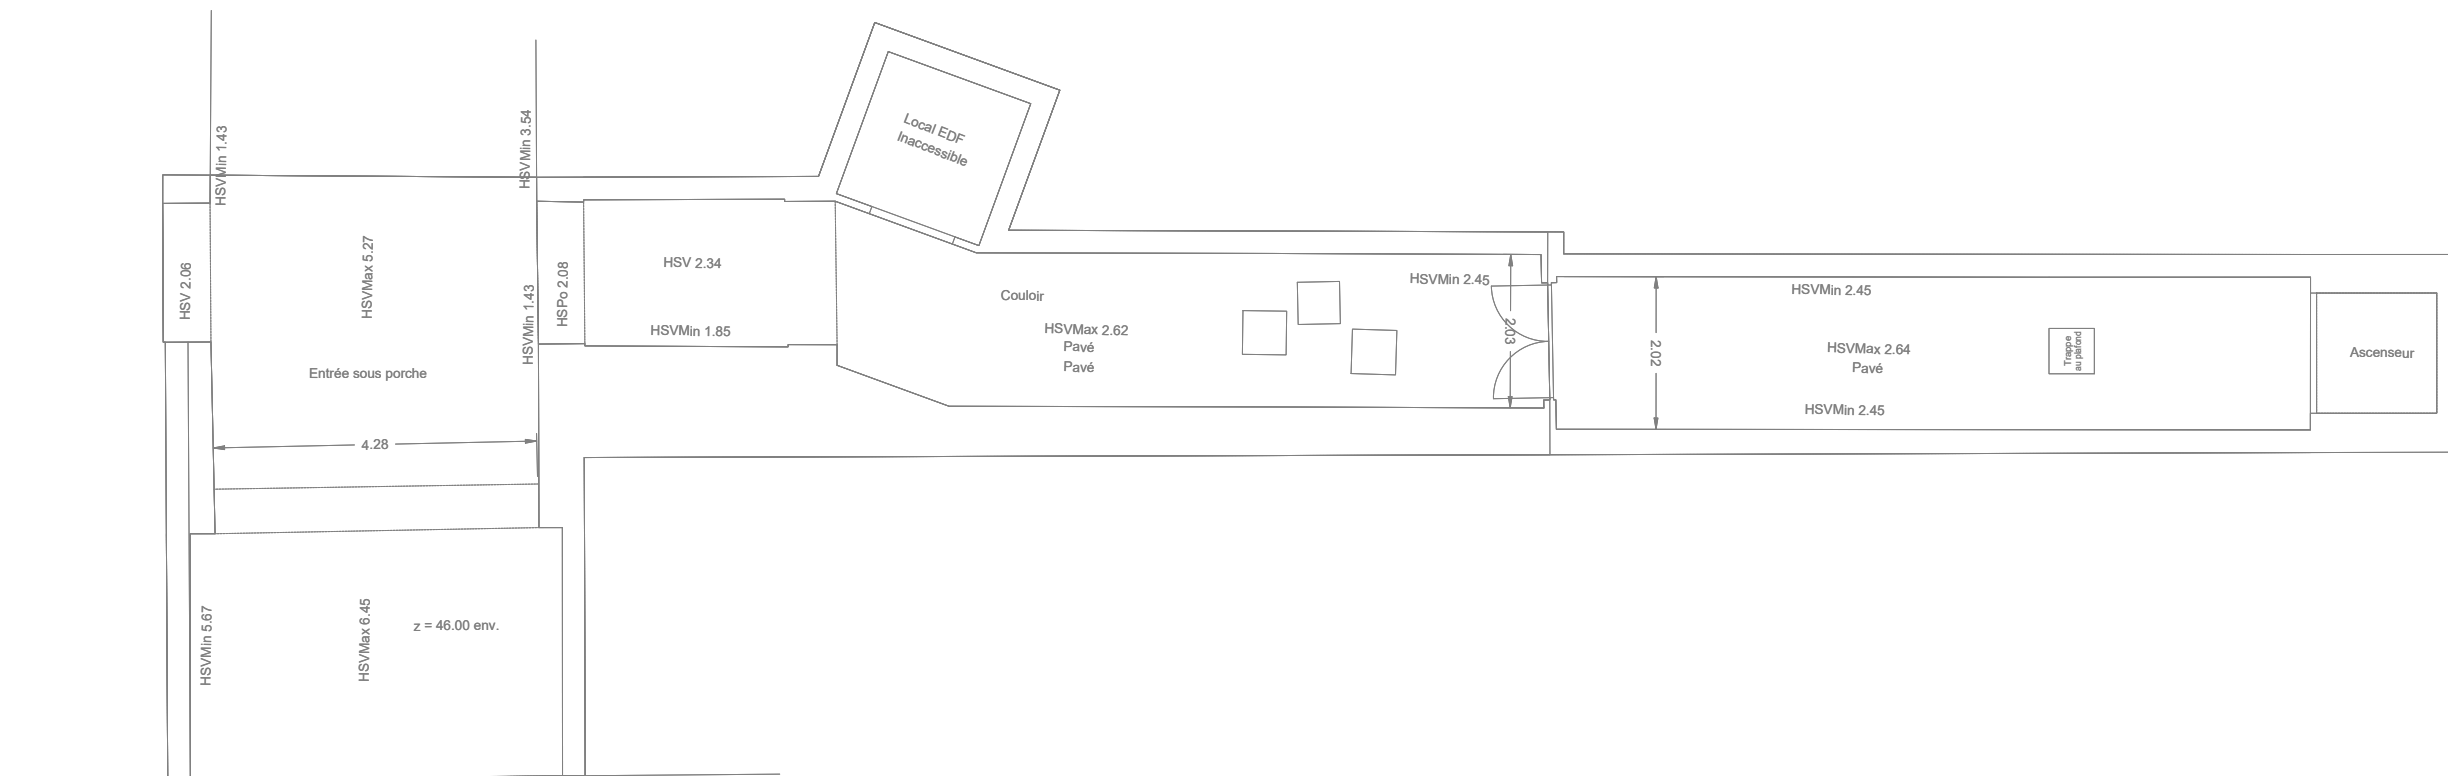

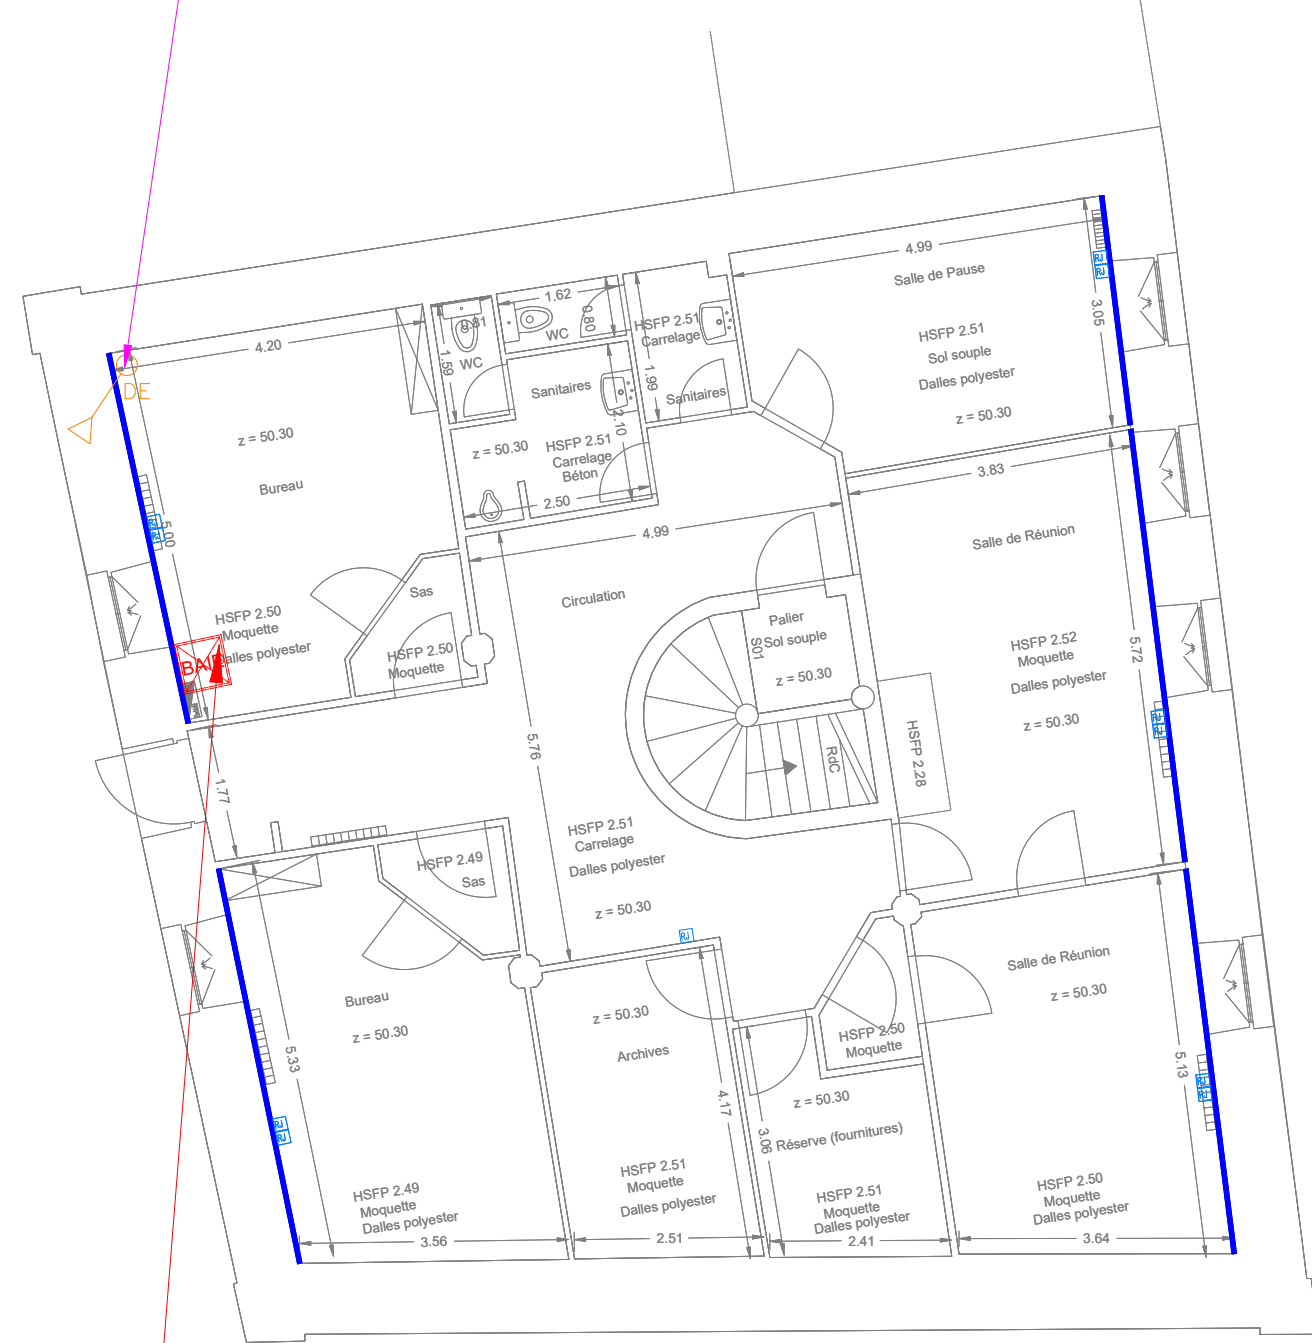

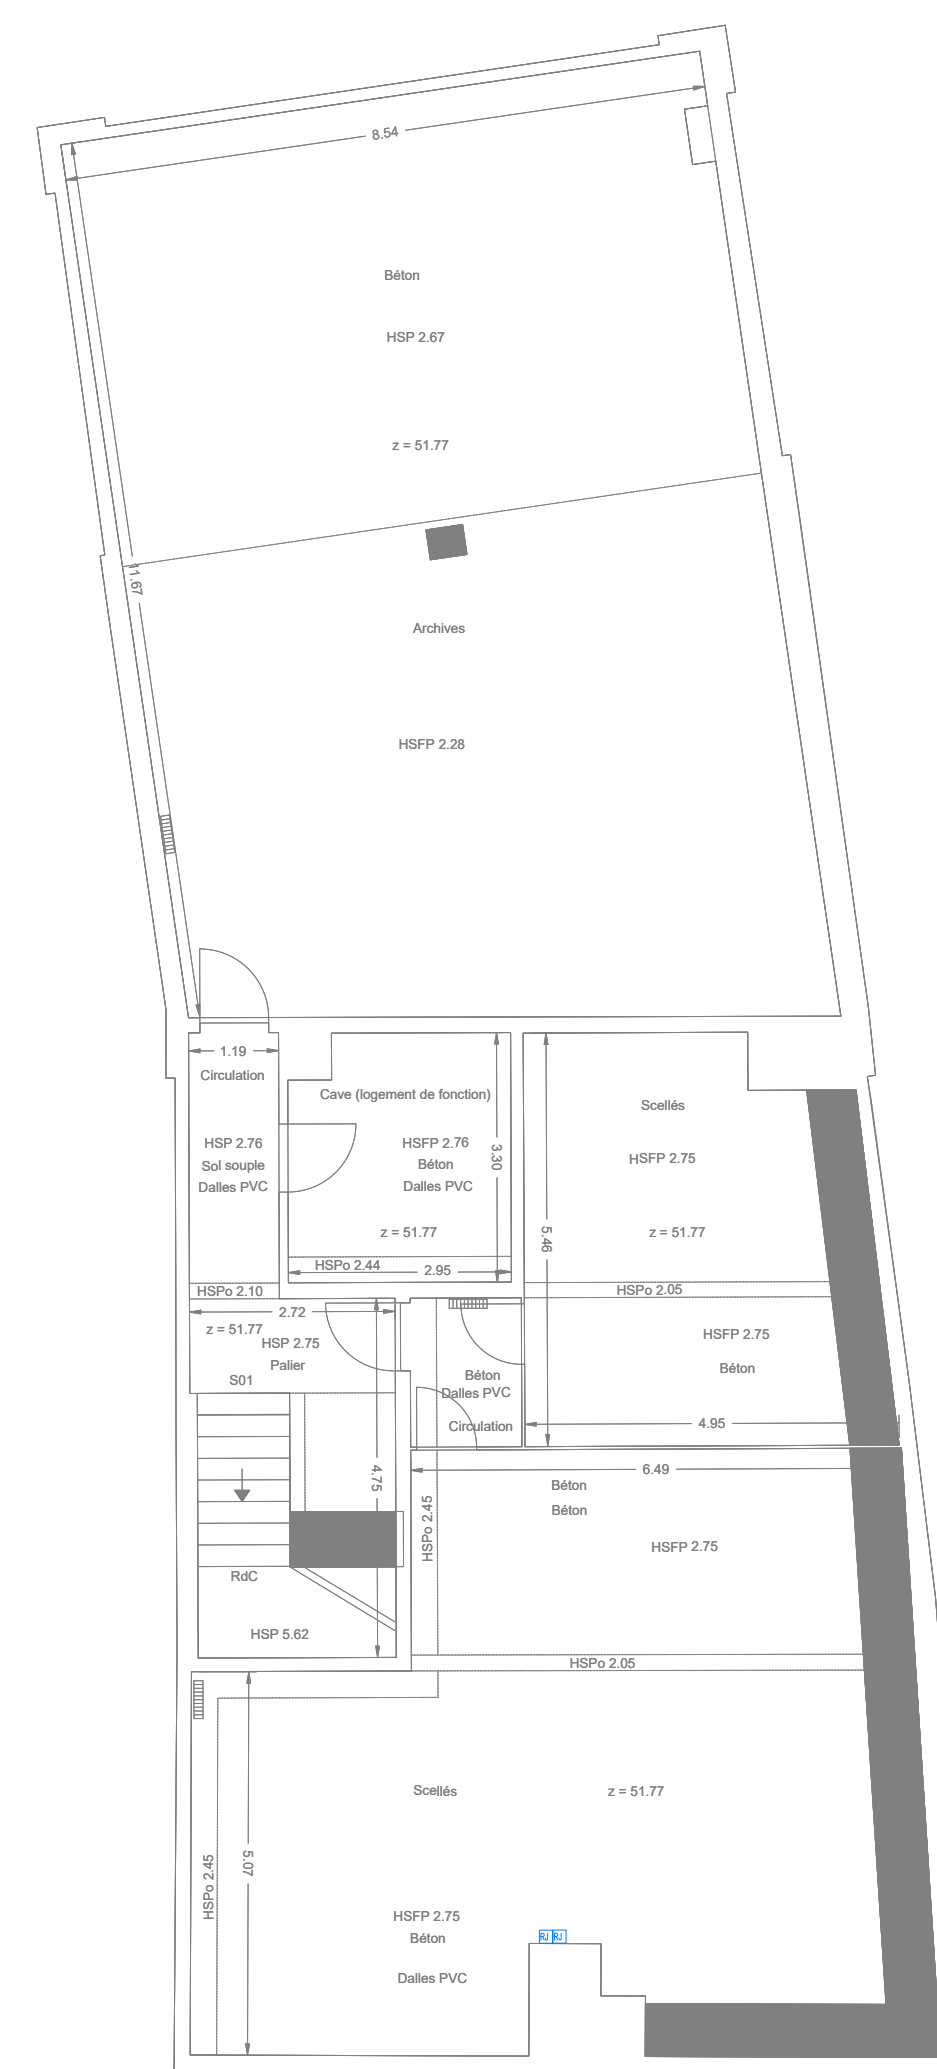












sellers

Suppression baie SR4



Rue Froissart



LÉGENDE COURANTS FORTS	LÉGENDE COURANTS FAIBLES
ECLAIRAGE INTÉRIEUR	RESEAU VDI
 TYPE 01 - Luminaire étanche	 Baie informatique existante
LÉGENDE COURANTS FORTS	 Baie informatique ajoutée
PETIT APPAREILLAGE	 Baie informatique supprimée
 Interrupteur simple allumage étanche	 Prise RJ45 informatique existantes;
LÉGENDE COURANTS FORTS	 Prise RJ45 informatique ajoutée
PETIT APPAREILLAGE	LÉGENDE COURANTS FORTS
 Point d'alimentation	ECLAIRAGE DE SECURITE
LÉGENDE COURANTS FORTS	 Bloc d'évacuation
EQUIPEMENT	 Bloc d'évacuation étanche
 Tableau Général Basse Tension	
 Tableau Divisionnaire	 Bloc portatif BAPI
 Cheminement fibre vers les baies	
 Goulotte électrique 3 compartiments	
 Montée CDC vers niveau supérieur; Descente CDC vers niveau inférieur	
 Remontée de goulotte	

</									