
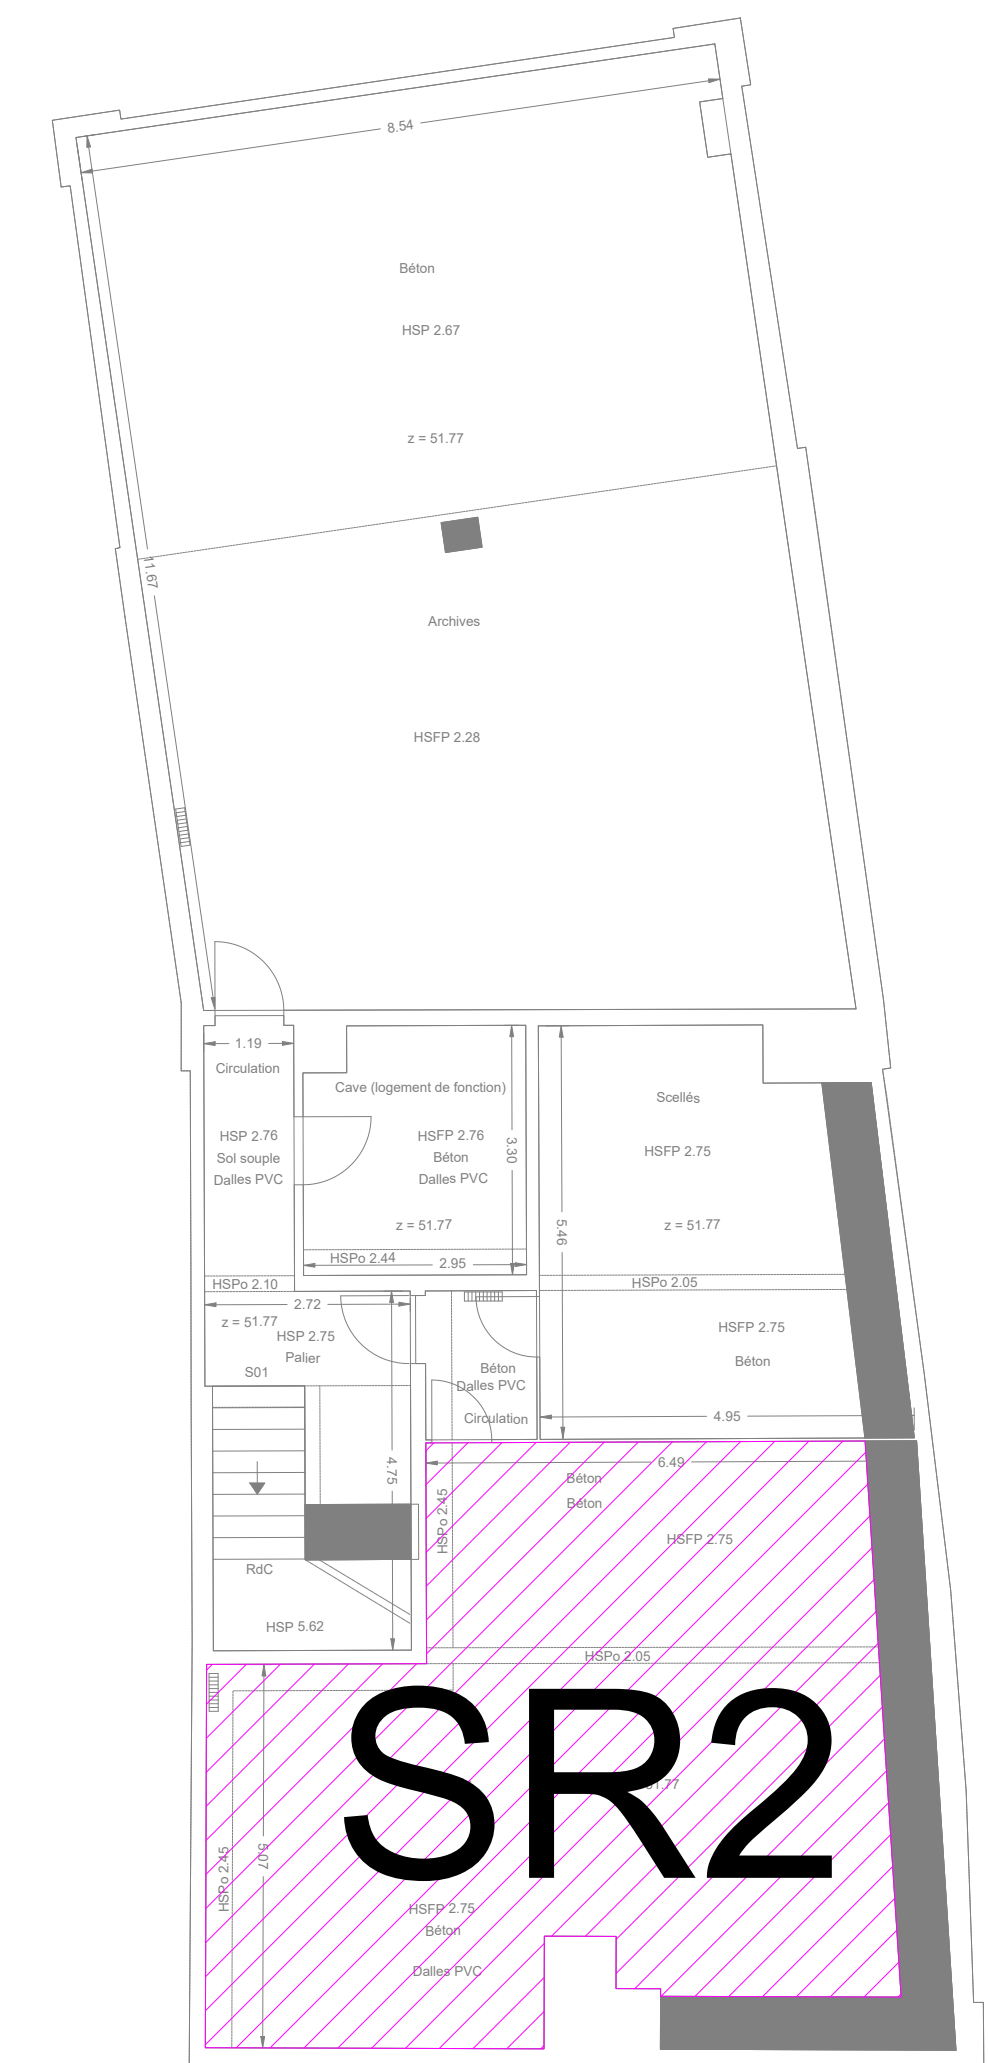


SOUS SOL

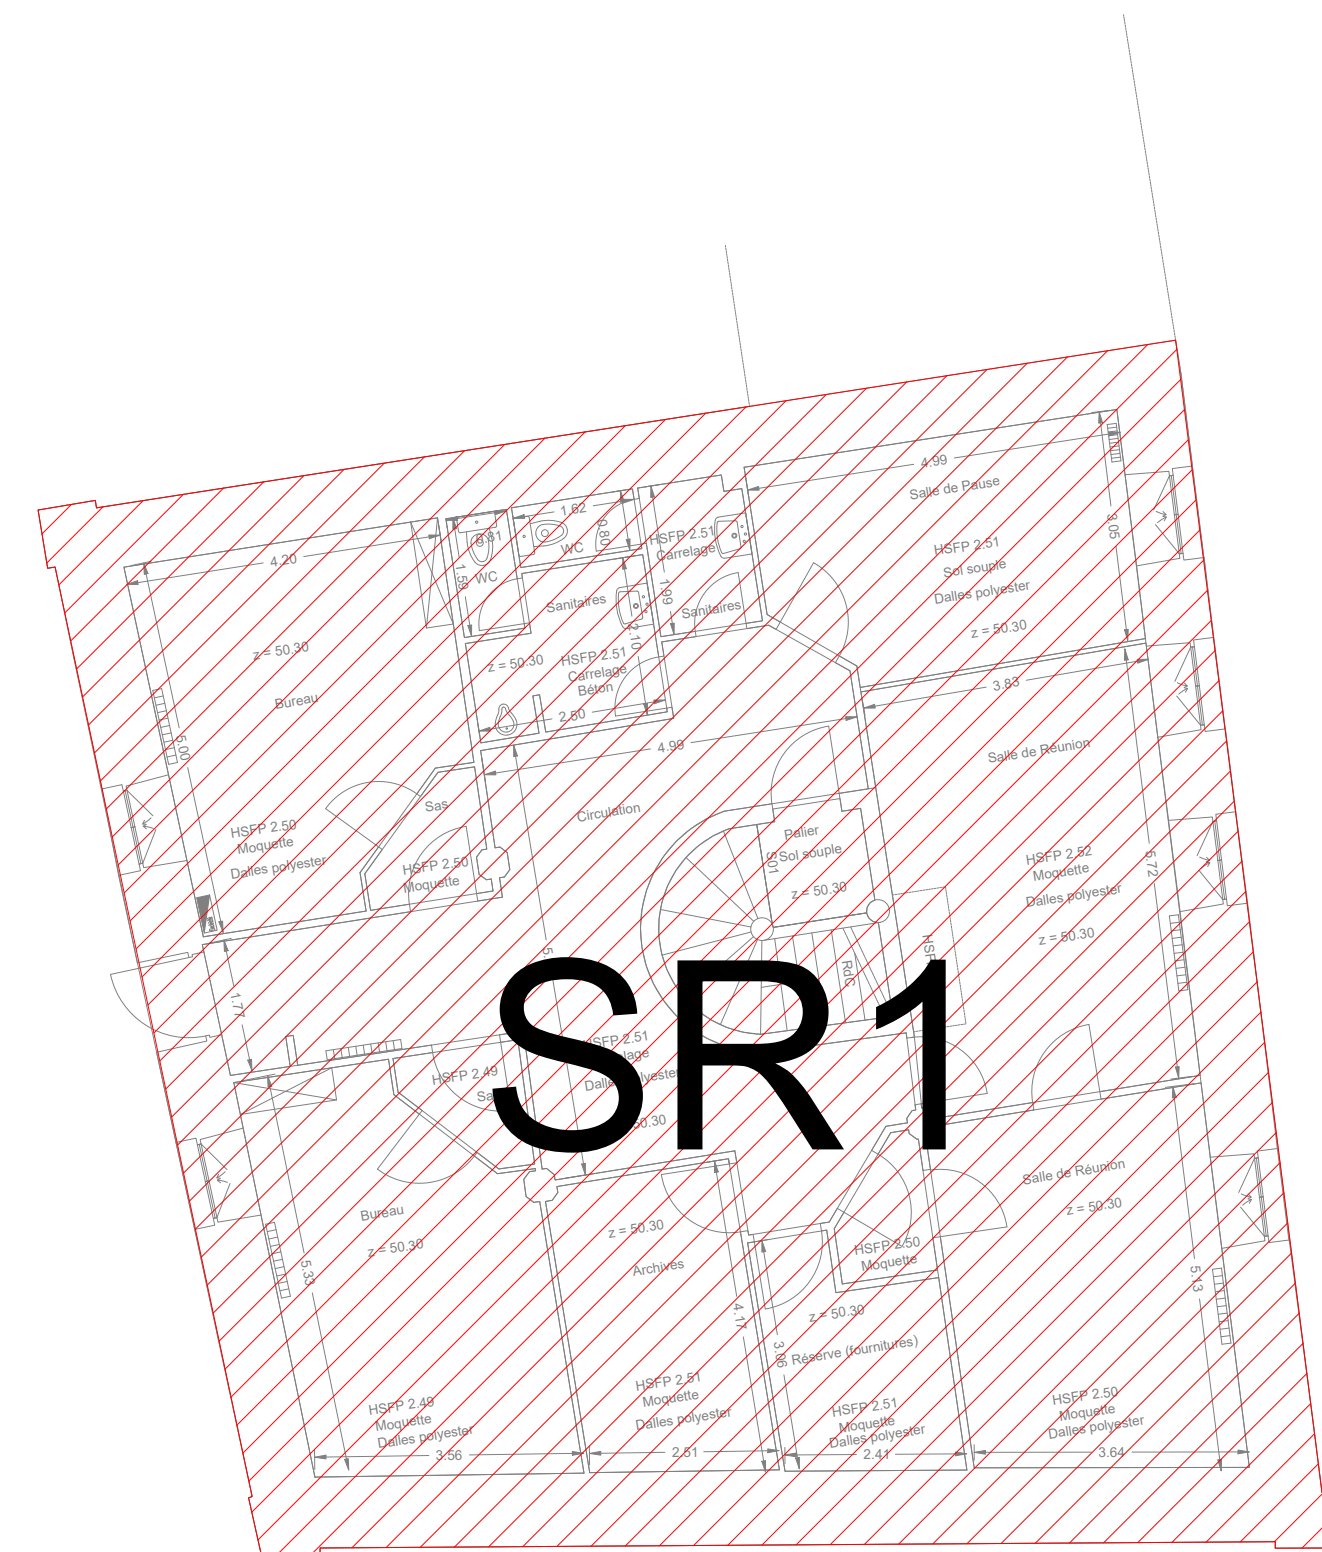


LÉGENDE ZONE D'INFLUENCE BAIE

VIDEOPROTECTION


Zone BAIE SR1

Zone BAIE RGI

Zone BAIE SR2

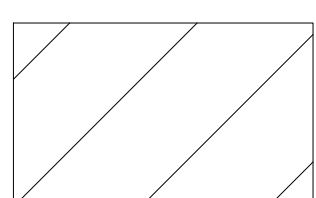

Zone BAIE SR3

A	10/2025	"Création du document"			M. OUTTERYCK				
Ind	Date	Désignation			Dessiné				
REFOU DU CÂBLAGE INFORMATIQUE									
TJ CAMBRAI									
ELECTRICITE CFO-CFA									
 ETBE INGENIERIE 33 Rue Amédée Bullot 59300 Valenciennes Tel: 06-11-30-49-64 Email: m.roireira@etbe-ing.com			ZONES D'INFLUENCE DES BAIES SS						
Ce document est la propriété intellectuelle de la société ETBE ingénierie. Toute réimpression ou transmission sans notre accord est interdite. Ce document est un plan de principe et n'est pas assés de plan d'exécution.									
N°-AFFAIRE:	LIEU:	DASE:	TYPE:	LOT:	Niveau:	N° place:	Nature du plan:	Echelle:	Format:
588-2025	CAMBRAI	PHCE	PG	TCE	SOLS-SUL	EL10	PLAN	1/100	A0