
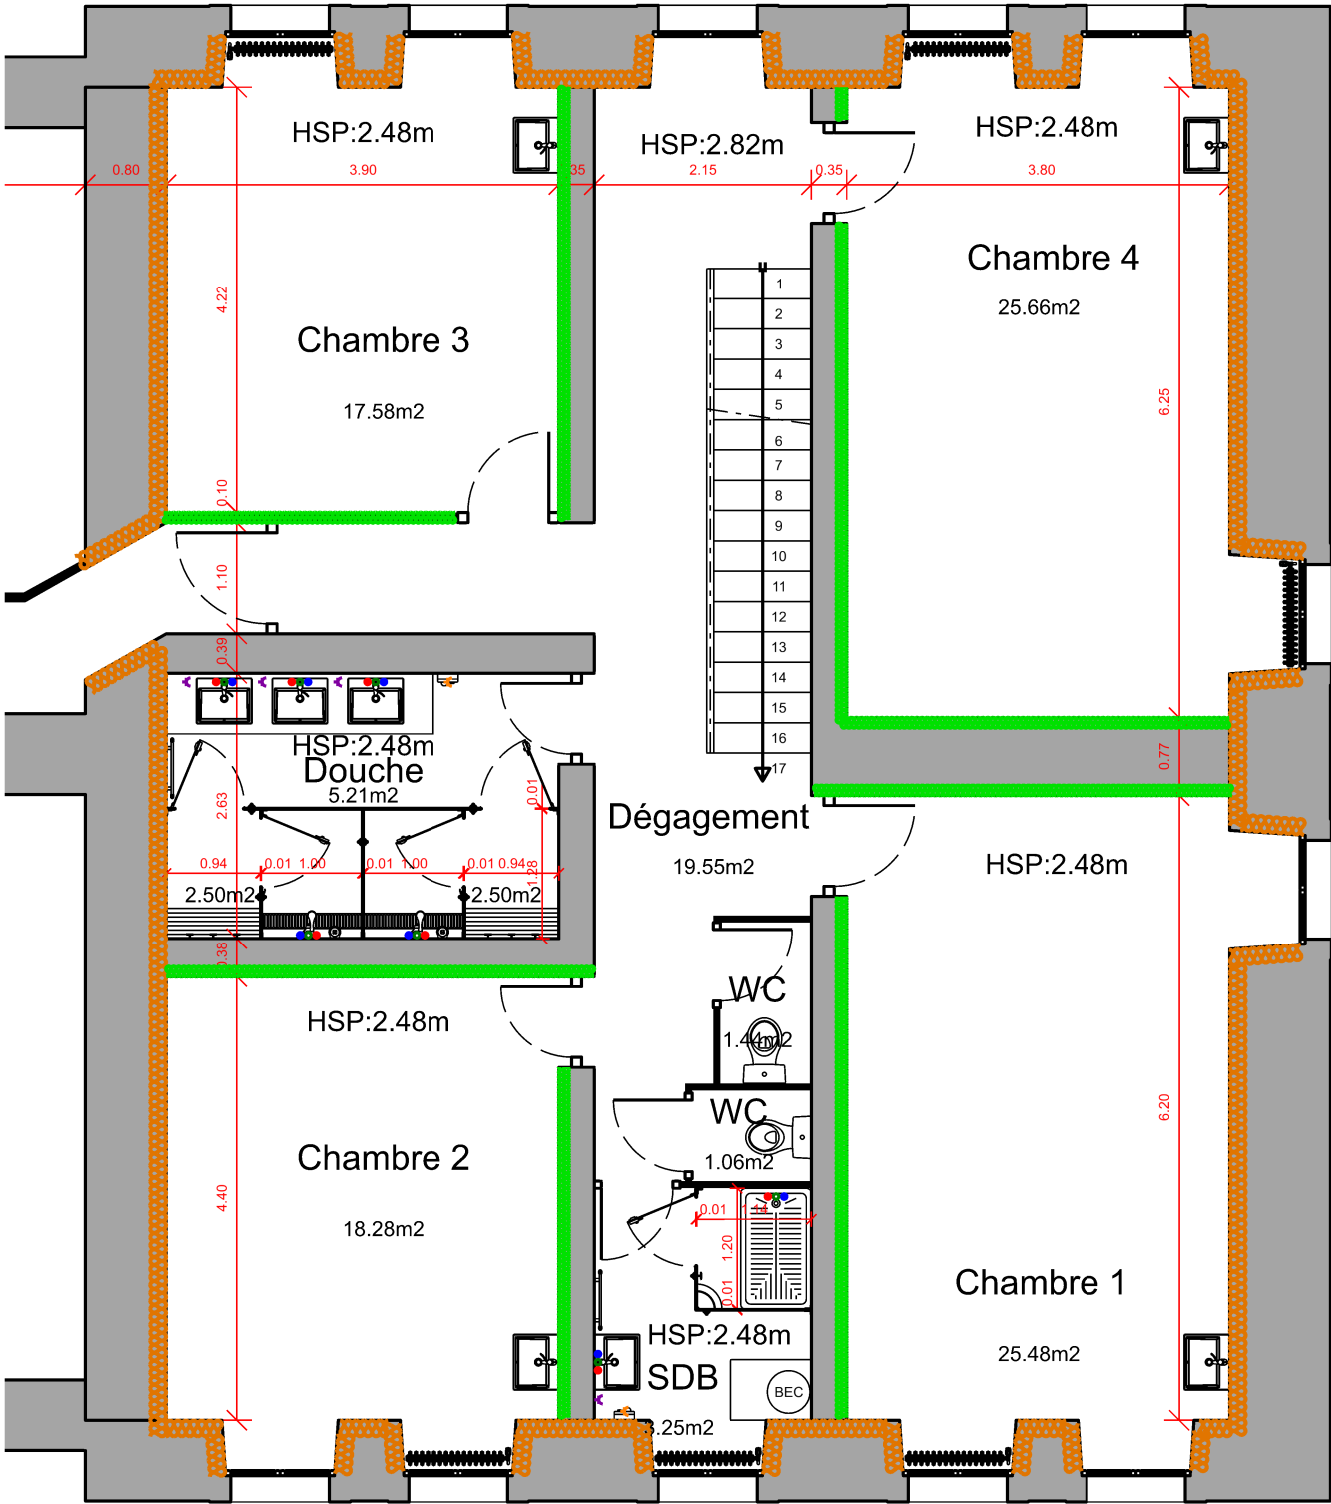


1er Étage (État Projeté)

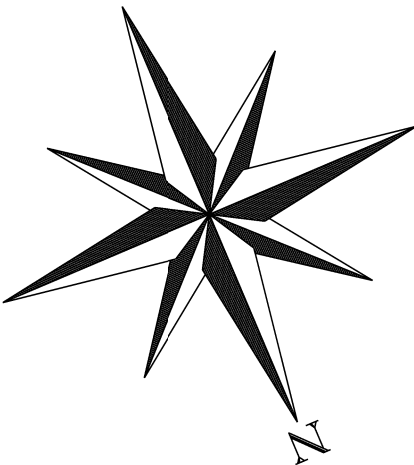

LÉGENDE :

Isolation Therm.

Isolation Phon.

Prise élec

Sèche main

Arrivée eau F

Arrivée eau Ch

Évac eau