


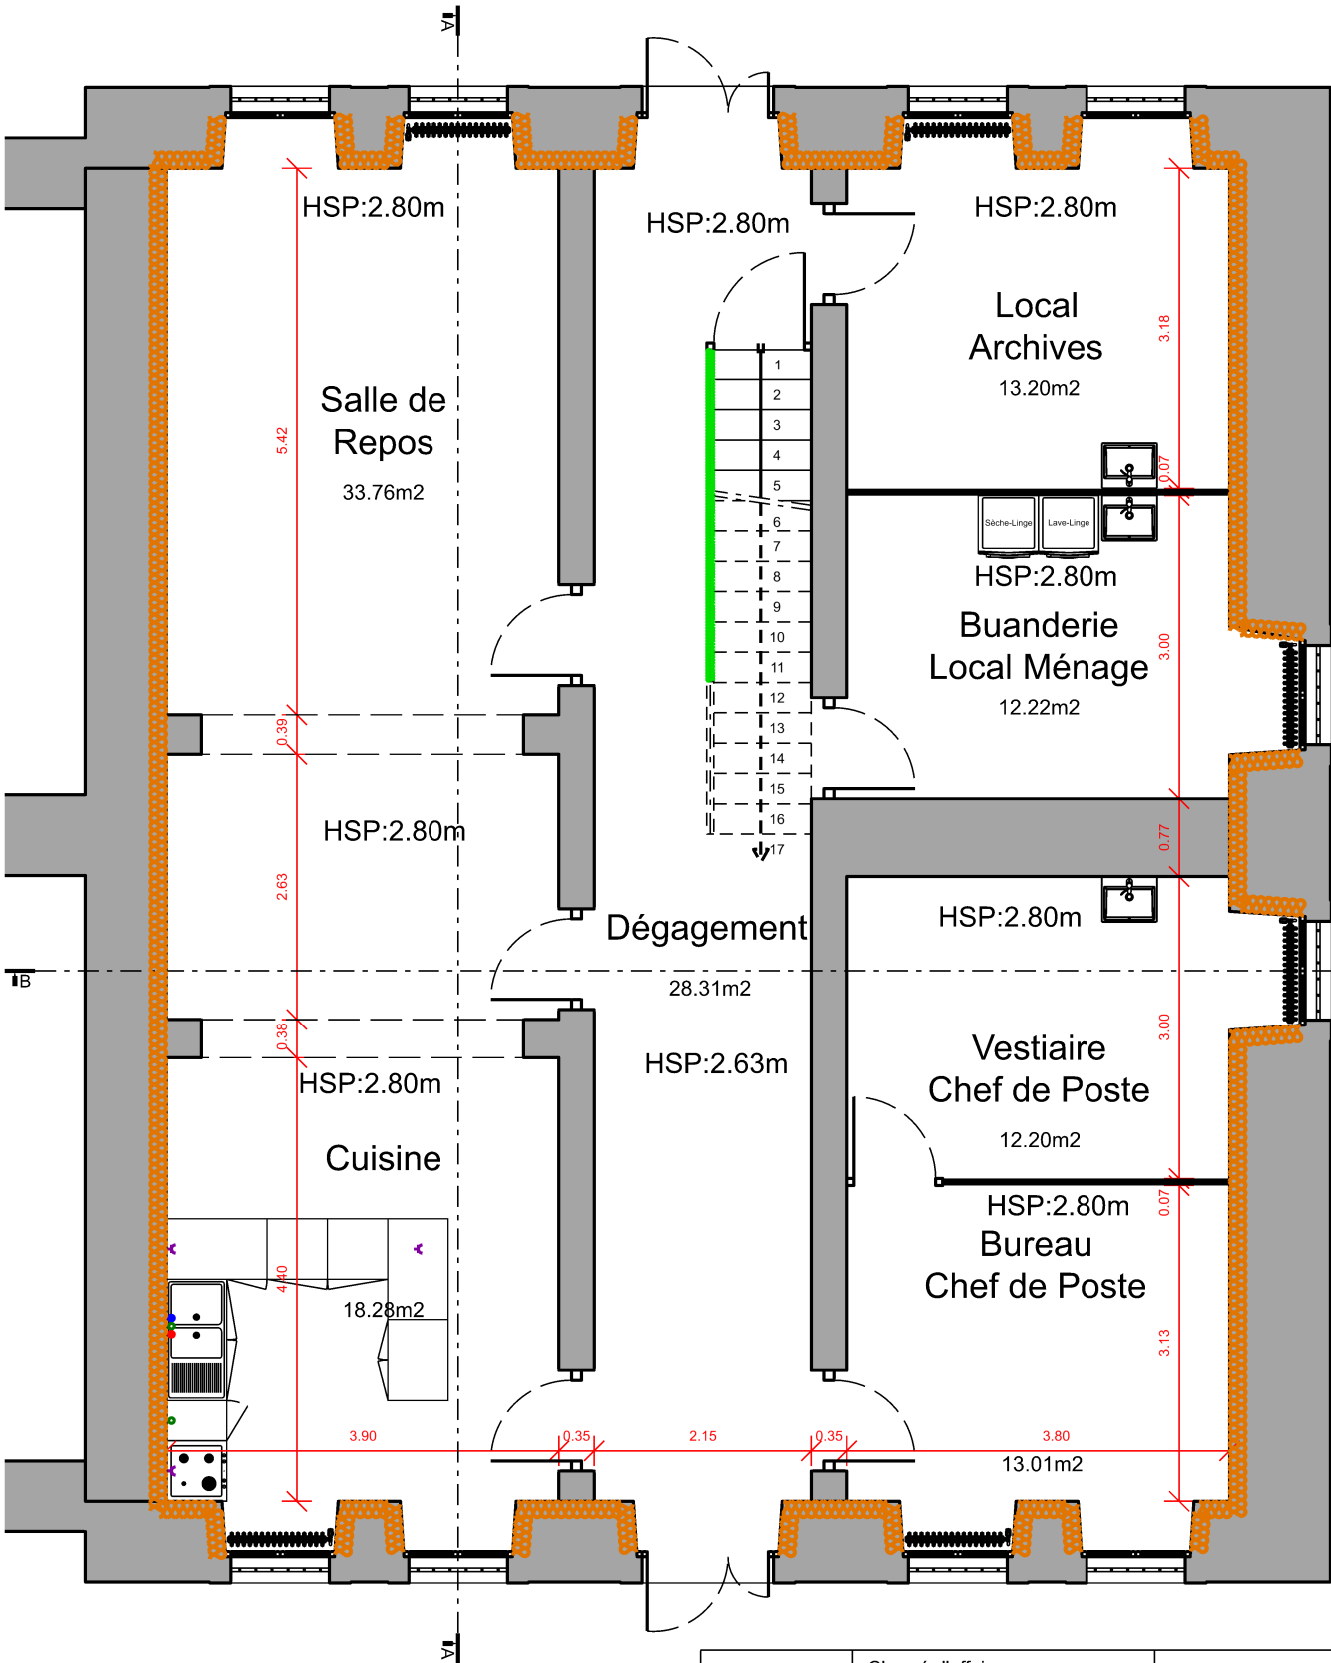

Rez de Chaussée (État Projeté)



### LÉGENDE :




Isolation Therm.




Isolation Phon.

03




Prise élec

01




Arrivée eau F

01





Arrivée eau Ch

02



Évac eau

<div>ESID RENNES</div> <div></div> <div>USID CHERBOURG</div> <div><small>BCRM Cherbourg - CDM 50115 Cherbourg-en-Cotentin cedex</small></div>	<div>Chargé d'affaires :</div> <div>Romain FONTAINE 02.33.92.65.42</div>	ST-Vaast-La-Hougue Fort		<div>SGA</div> <div><small>Secrétariat général pour l'administration</small></div>	<div></div> <div>MINISTÈRE DES ARMÉES</div>
	<div>Dessiné par :</div> <div>Olivier LAPERGUE</div> <div>Dessinateur modifié</div>	Libellé OPE Libellé OPE(suite) Libellé OPE (suite) Libellé OPE (suite)		<div>Identifiant PLIMAT :</div> <div>Ident.Operation</div>	
	<div>Chef de l'USID de Cherbourg</div> <div>IC2MI Adrien ROCHER</div>	Stade Etude		<div>N° PLIMAT :</div> <div>N°Plimat</div>	
		Vue en plan Rez-de-chaussée Libellé du plan (suite)		<div>N° Ordre</div> <div>Ordre</div>	
Echelle : 1/75				<div>Date</div> <div>13/02/2025</div>	<div>Indice</div> <div>Ind</div>