


ÉTAGE

# FLORANCE

CENTRE D'ENTREPRISES  
ET D'INNOVATION

Plan de Masse

KRIER JEAN ARCHITECTE D.R.L.G.  
TALANGE LE 12.11.1987 J.P.

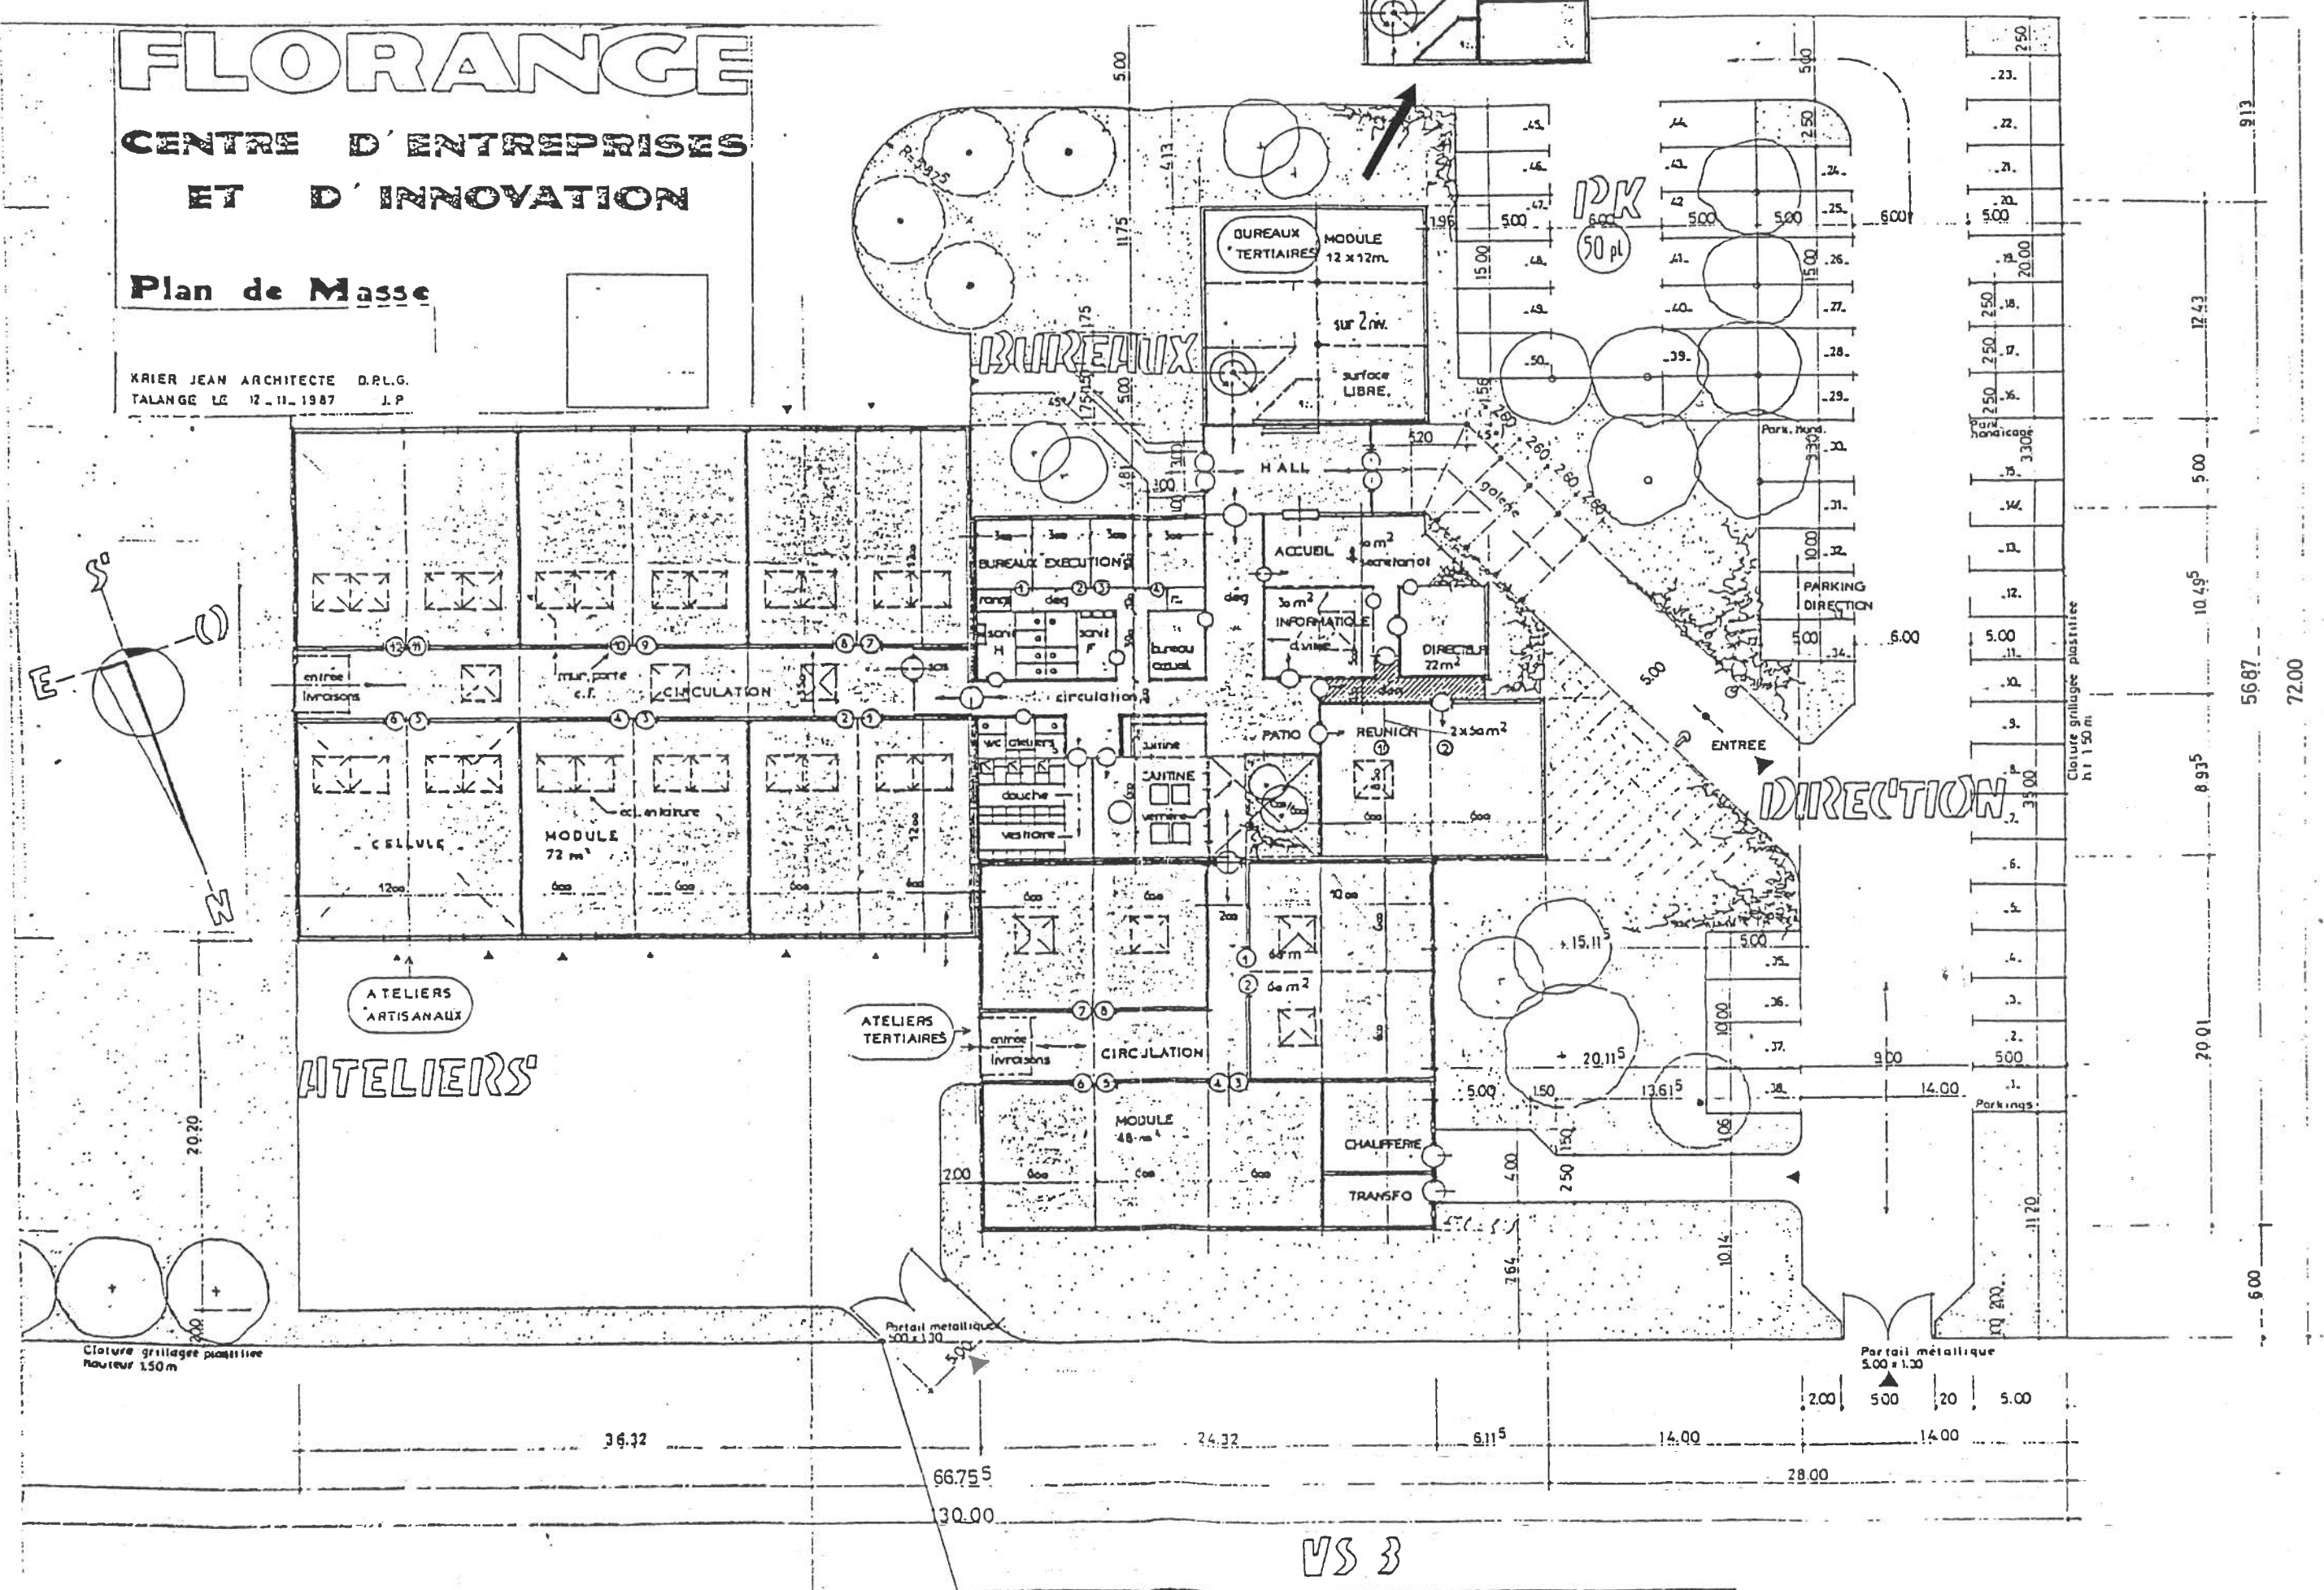

VS 3