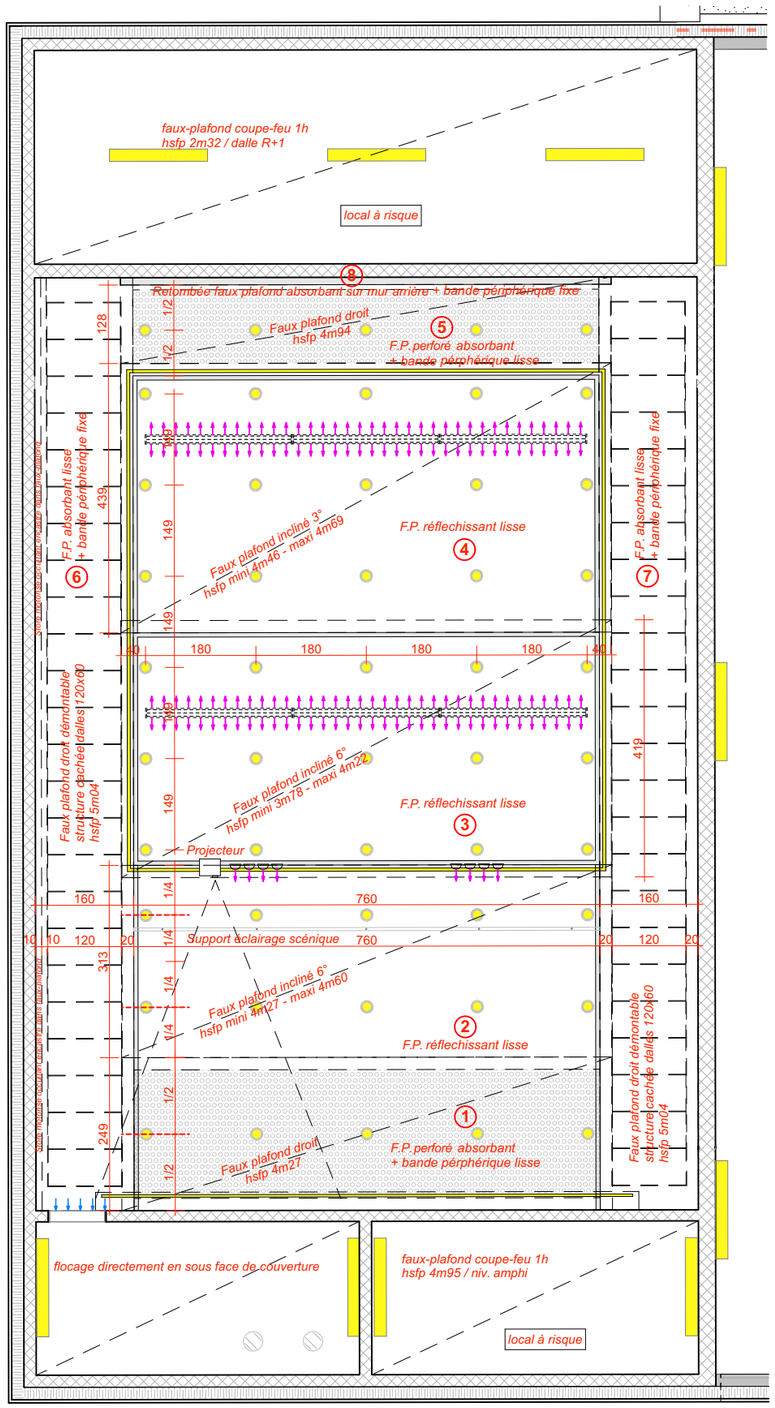

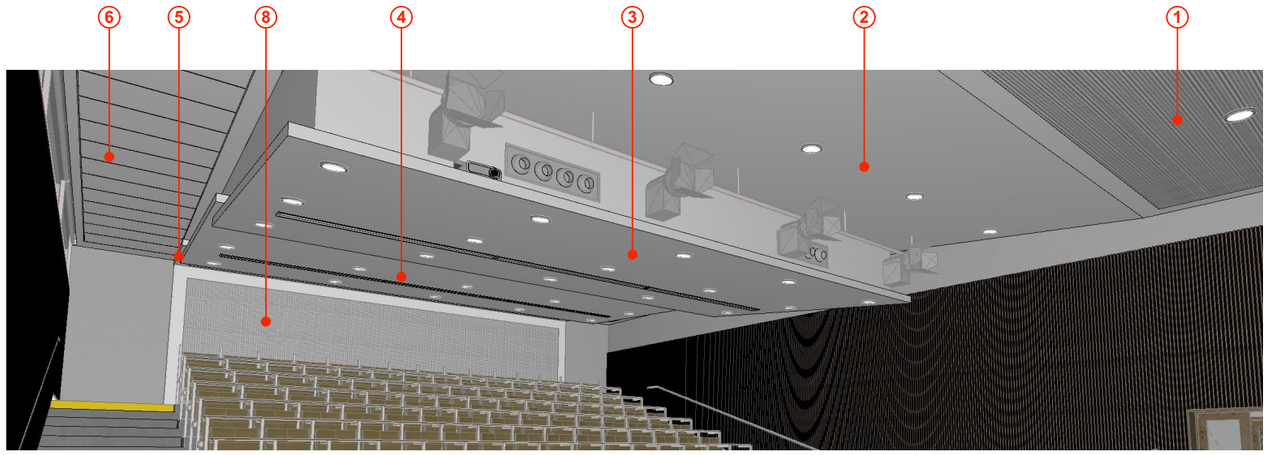

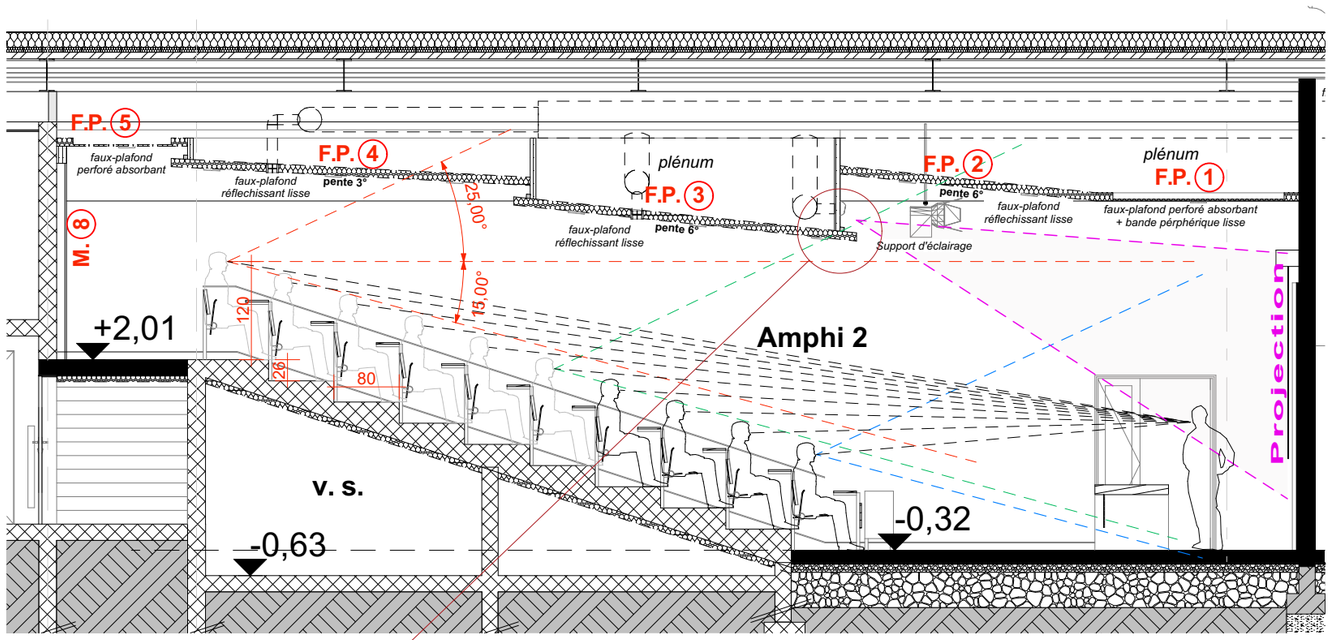

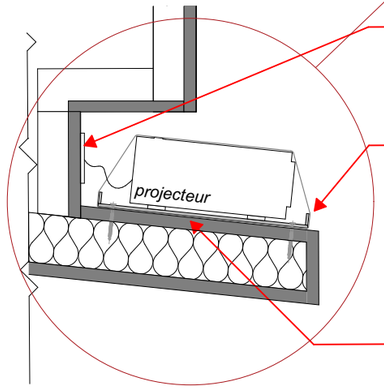

Alimentation

Support de projecteur
avec ceinture antidérapante
et coussin antidérapant

Niche integré dans la corniche
pour support projecteur

Z1.1 Faux plafonds - Amphi

Ecocampus - Réhabilitation du bloc B du bâtiment F

19 Avenue du Maréchal Juin Belfort 90000 France

Date	Format	Echelle	ID Date
16/06/2025	A3	1:100, 1:10	
Affaire	Indice	Numéro	
2465	A	Z1.1	
Agence	Responsable	Architecte	
MUL	JML	KRP	

Nom du fichier : 20250519_2465_AT_IUT AMPHI_

Z1.1

Toutes les cotes sont indicatives et doivent être vérifiées sur site par les entreprises. Ce plan est à usage administratif et ne peut en aucun cas servir de plan d'éxecution, même partiellement. Ce travail est la propriété intellectuelle de drlwarchitectes et ne peut être reproduit, copié ou diffusé sans autorisation de drlwarchitectes.