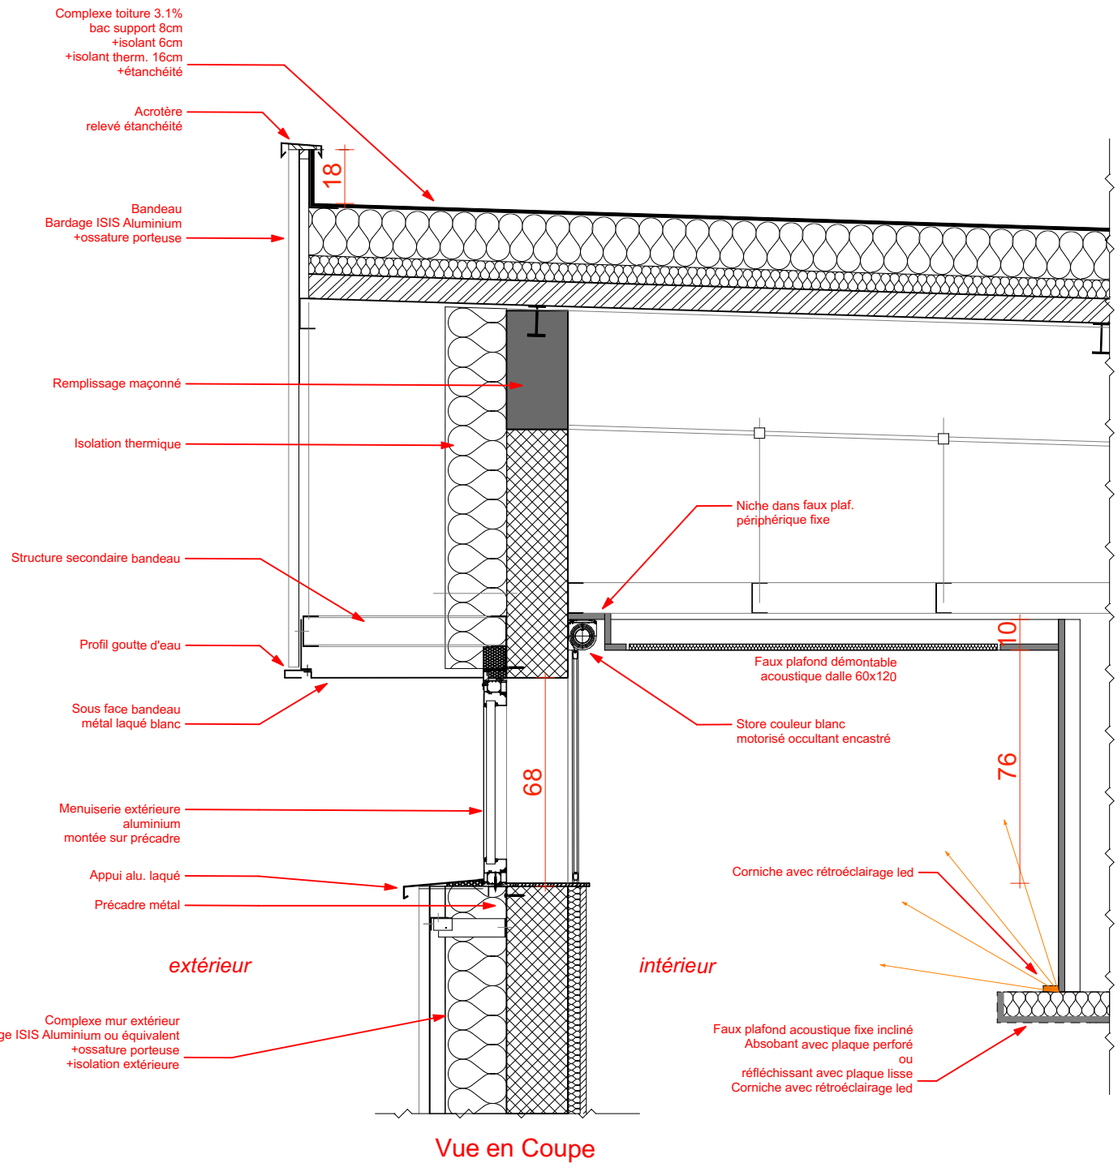

Vue en Coupe

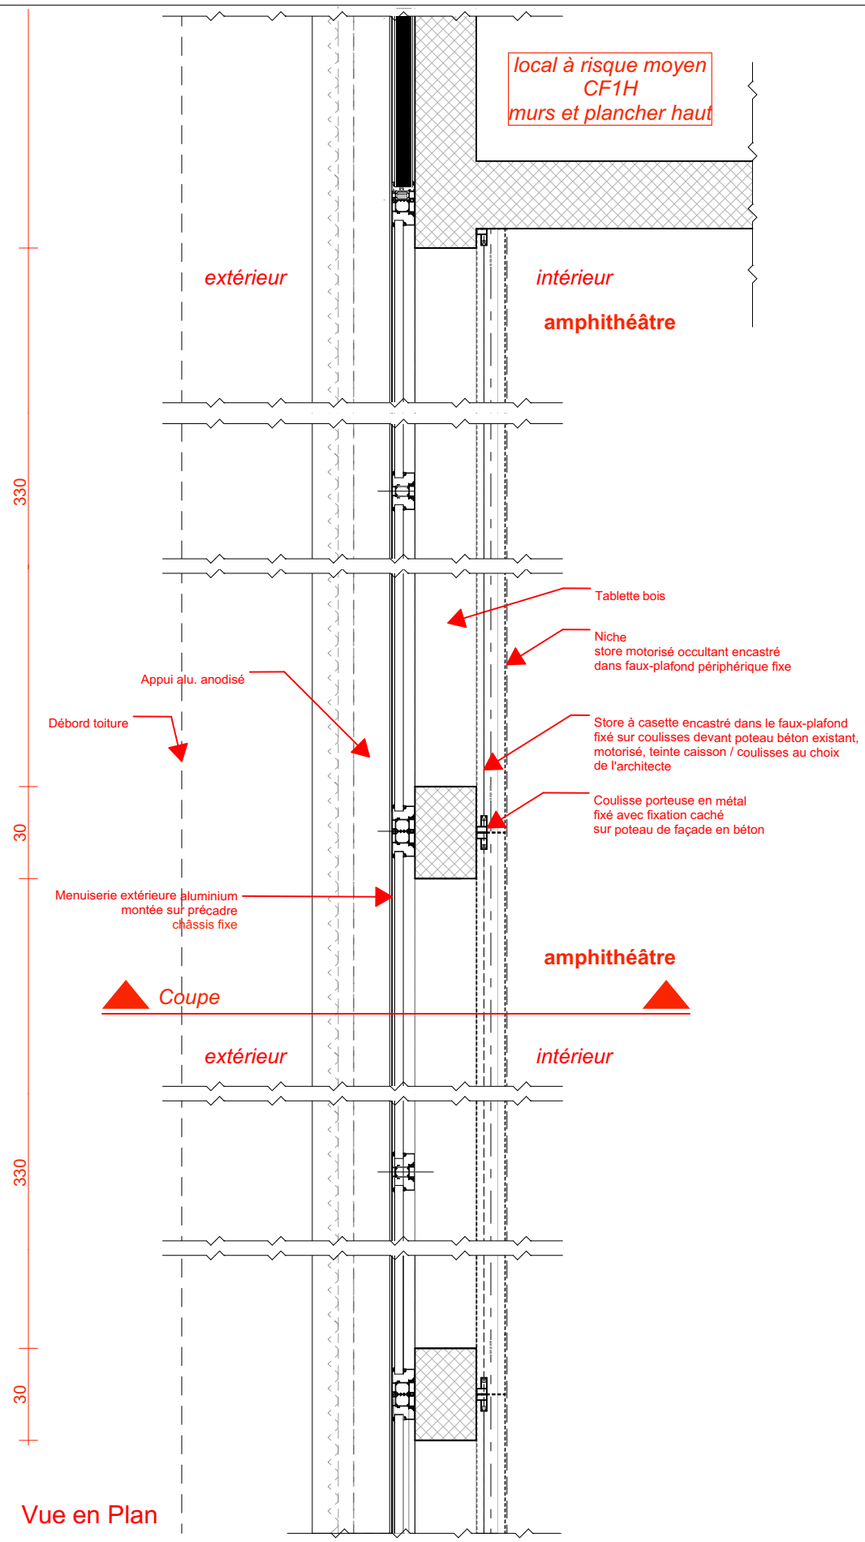

Vue en Plan

drlw

Z1.2 Murs extérieurs - Bandeau vitré / bébord toiture

Ecocampus - Réhabilitation du bloc B du bâtiment F

19 Avenue du Maréchal Juin Belfort 90000 France

Date	Format	Echelle
16/06/2025	A3	1:20
Affaire	Indice	Numéro
2465	A	Z1.2
Agence	Responsable	Architecte
MUL	JML	KRP

ID Date

Z1.2

Nom du fichier : 20250519_2465_AT_IUT AMPHI_

Toutes les cotes sont indicatives et doivent être vérifiées sur site par les entreprises. Ce plan est à usage administratif et ne peut en aucun cas servir de plan d'éxecution, même partiellement. Ce travail est la propriété intellectuelle de **drlw**architectes et ne peut être reproduit, copié ou diffusé sans autorisation de **drlw**architectes.