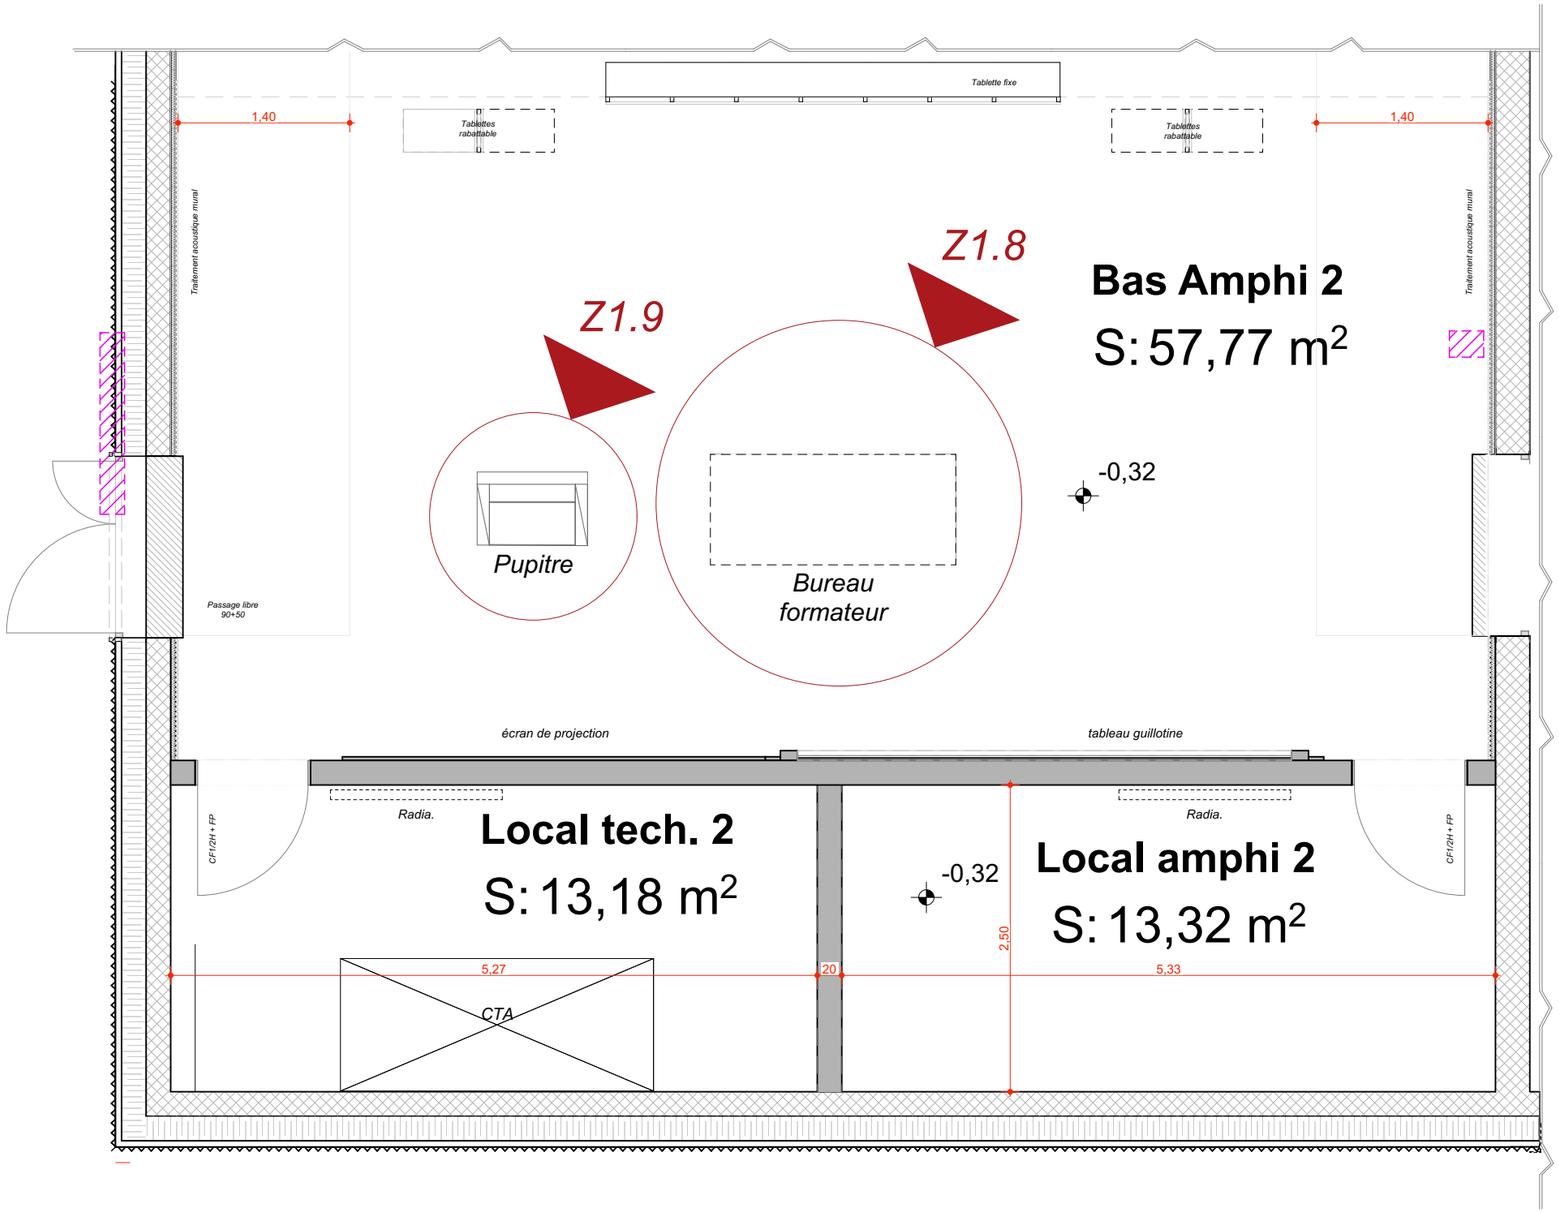

Texture bois chêne

Texture bois frêne

drlw

Z1.8 & Z1.9 Bureau / pupitre formateur

Ecocampus - Réhabilitation du bloc B du bâtiment F

19 Avenue du Maréchal Juin Belfort 90000 France

Date	Format	Echelle
16/06/2025	A3	1:50
Affaire	**Indice**	**Numéro**
2465	A	Z1.8
Agence	**Responsable**	**Architecte**
MUL	JML	KRP

ID	Date

Nom du fichier : 20250519_2465_AT_IUT AMPHI_

Z1.8

Toutes les cotes sont indicatives et doivent être vérifiées sur site par les entreprises. Ce plan est à usage administratif et ne peut en aucun cas servir de plan d'éxecution, même partiellement. Ce travail est la propriété intellectuelle de drlwarchitectes et ne peut être reproduit, copié ou diffusé sans autorisation de drlwarchitectes.