



Service de médecine Nucléaire

Projet de creation de 4 box d'injection TEP en salle U21


Paroi 1 : Epaisseurs équivalent plomb nécessaires

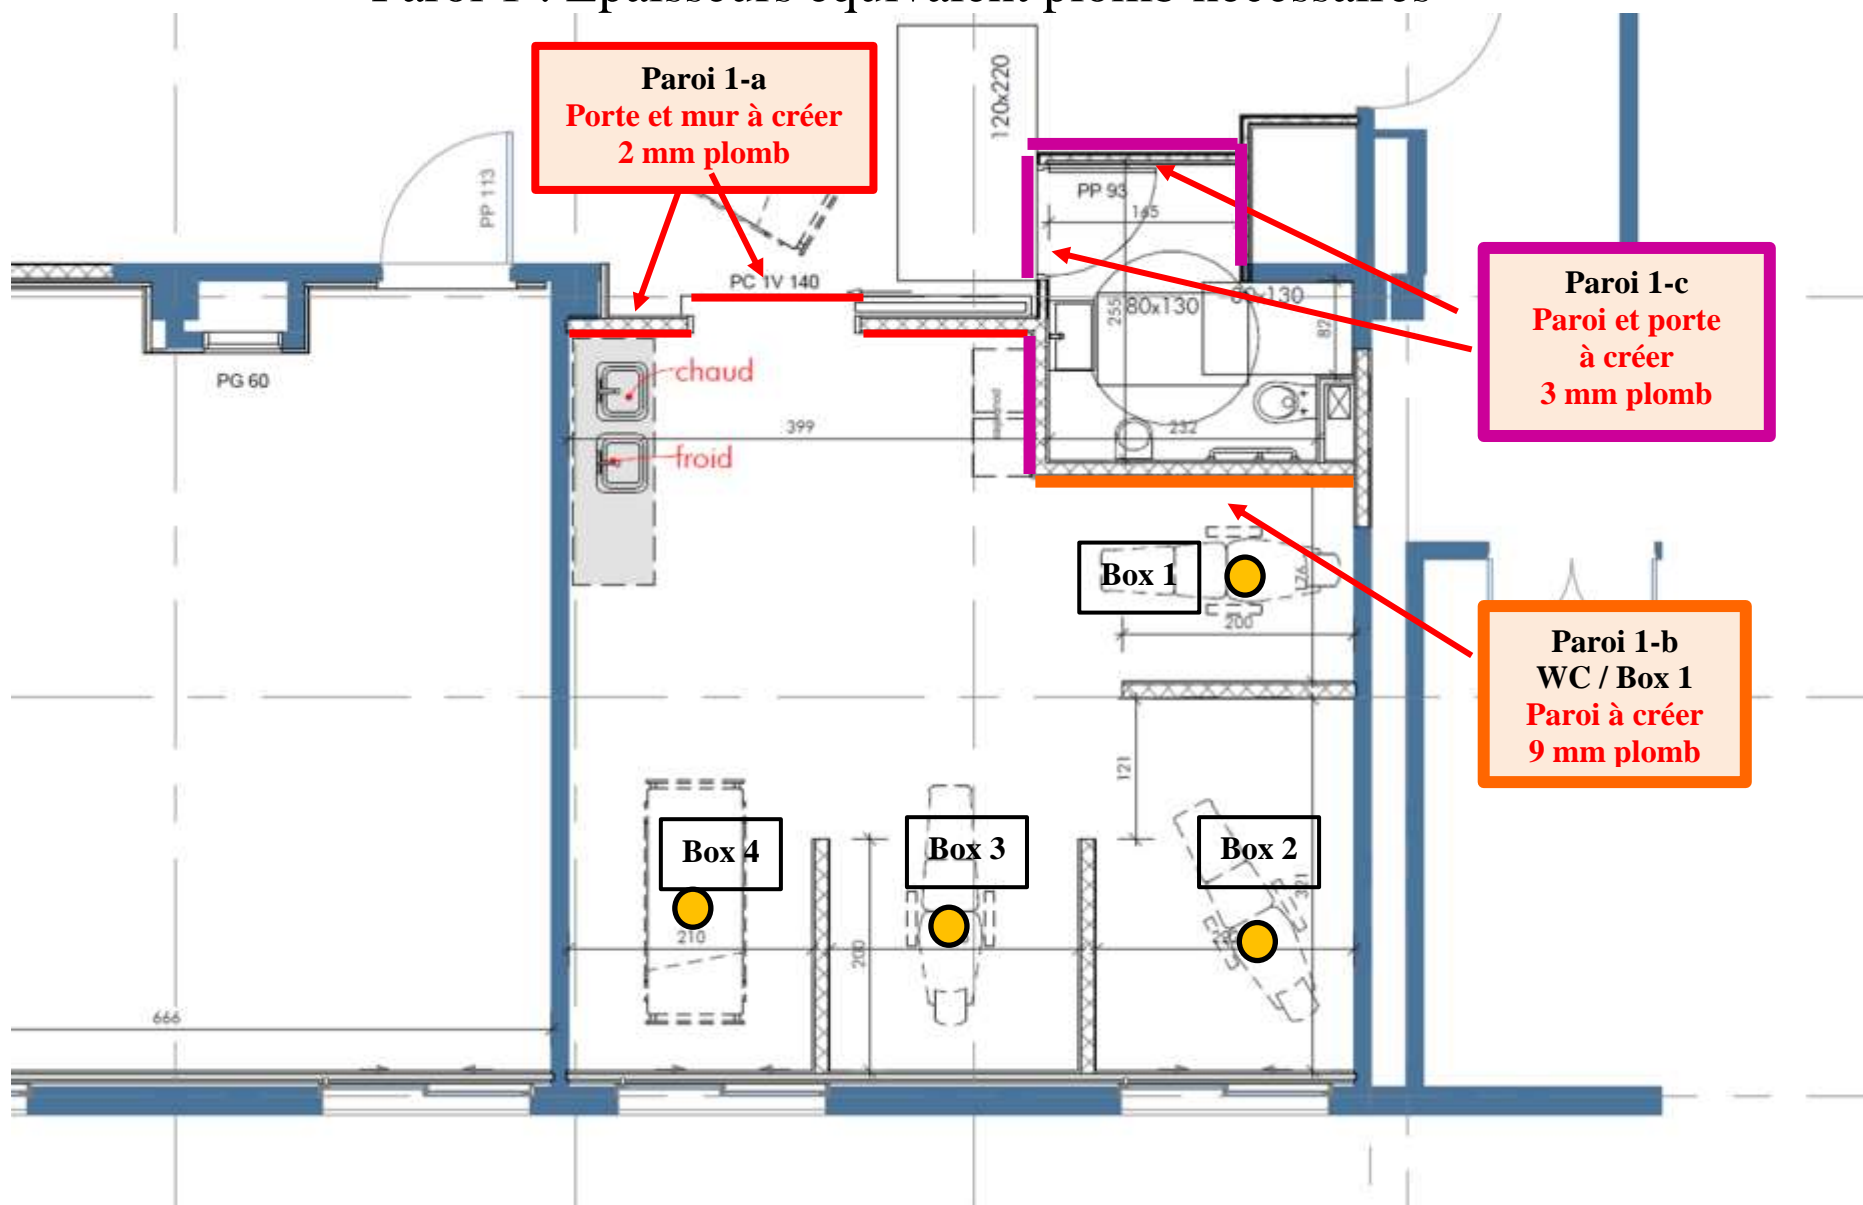

Service de médecine Nucléaire
Projet de creation de 4 box d'injection TEP en salle U21
Paroi 2 : Epaisseurs équivalent plomb nécessaires

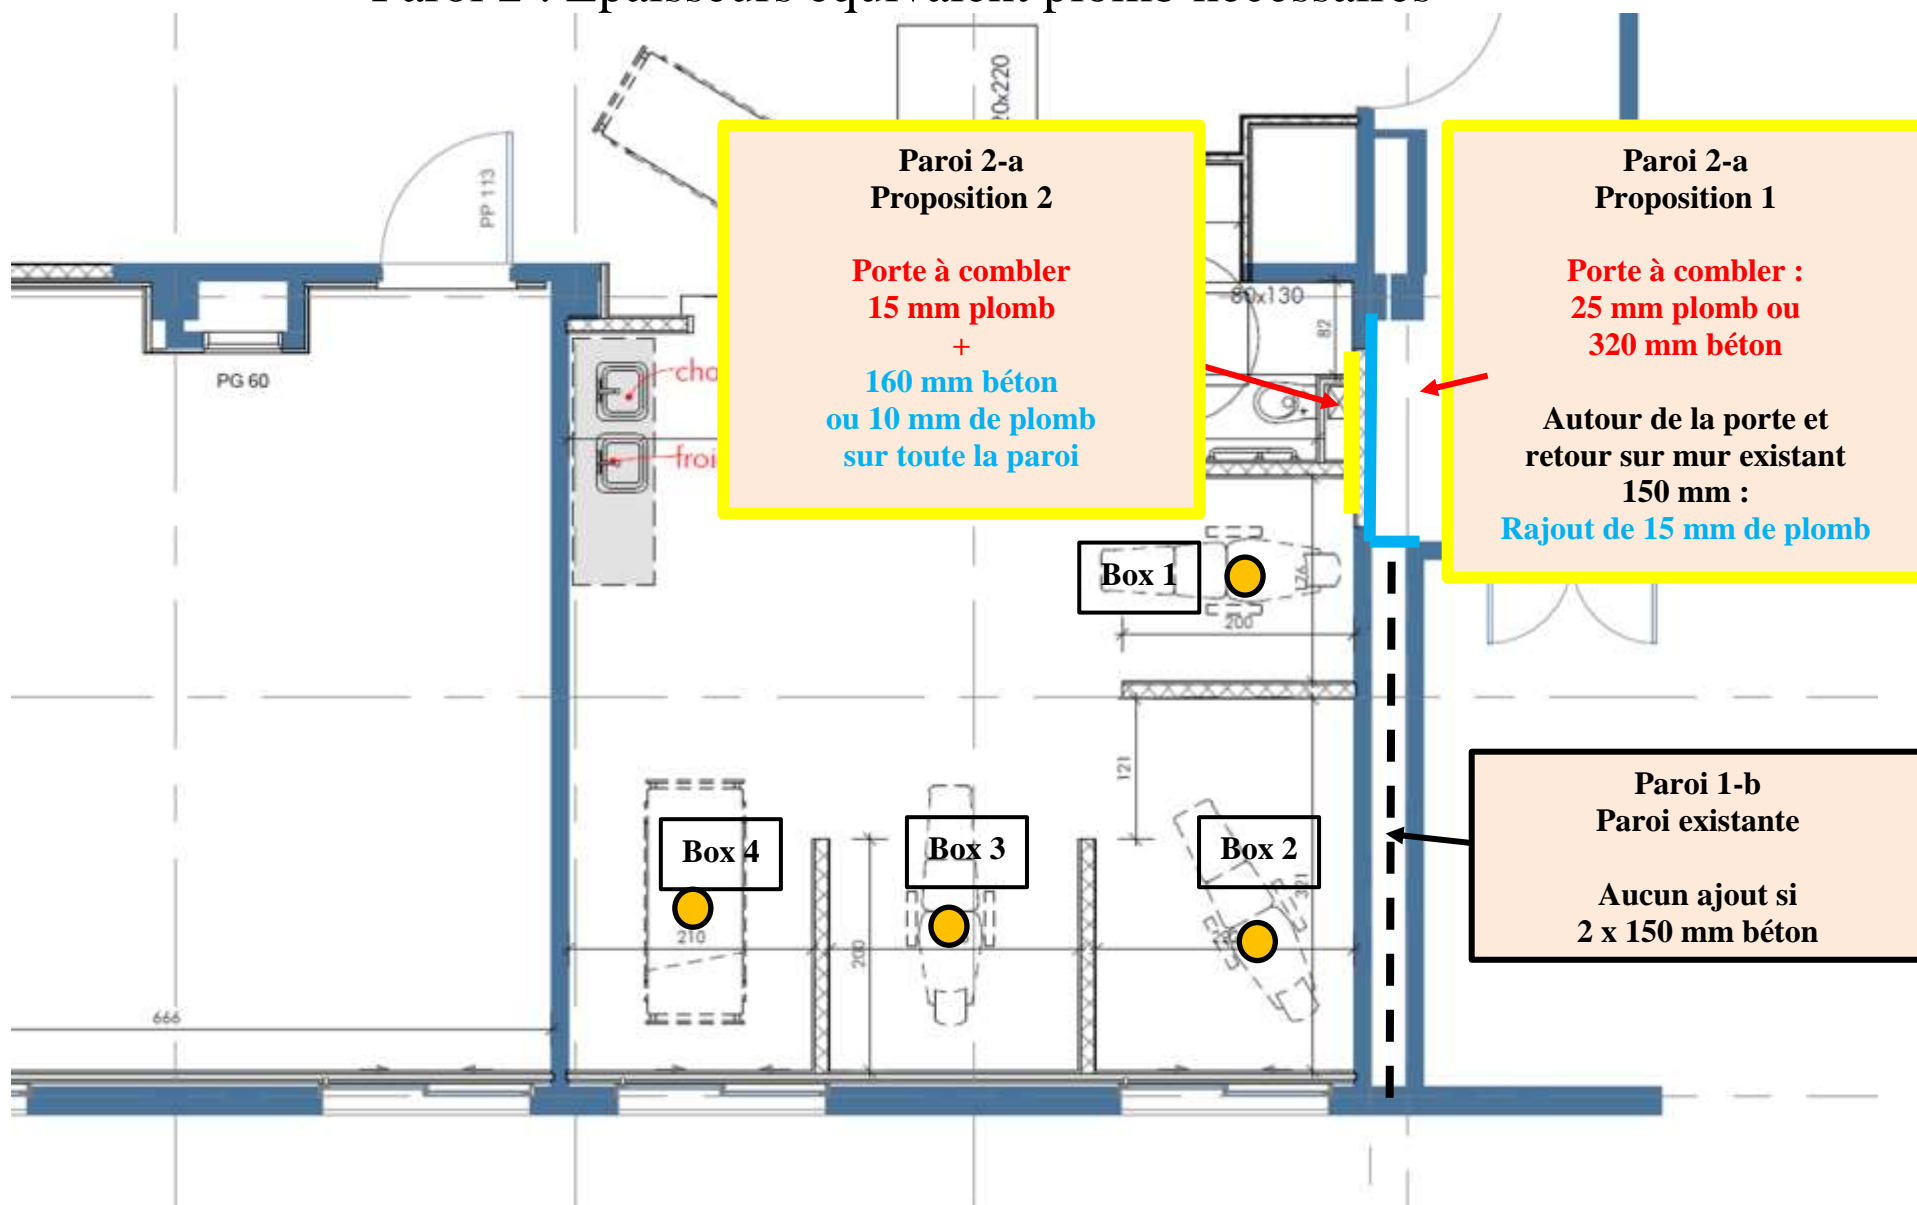


Service de médecine Nucléaire
Projet de creation de 4 box d'injection TEP en salle U21
Paroi 2 : Epaisseurs équivalent plomb nécessaires

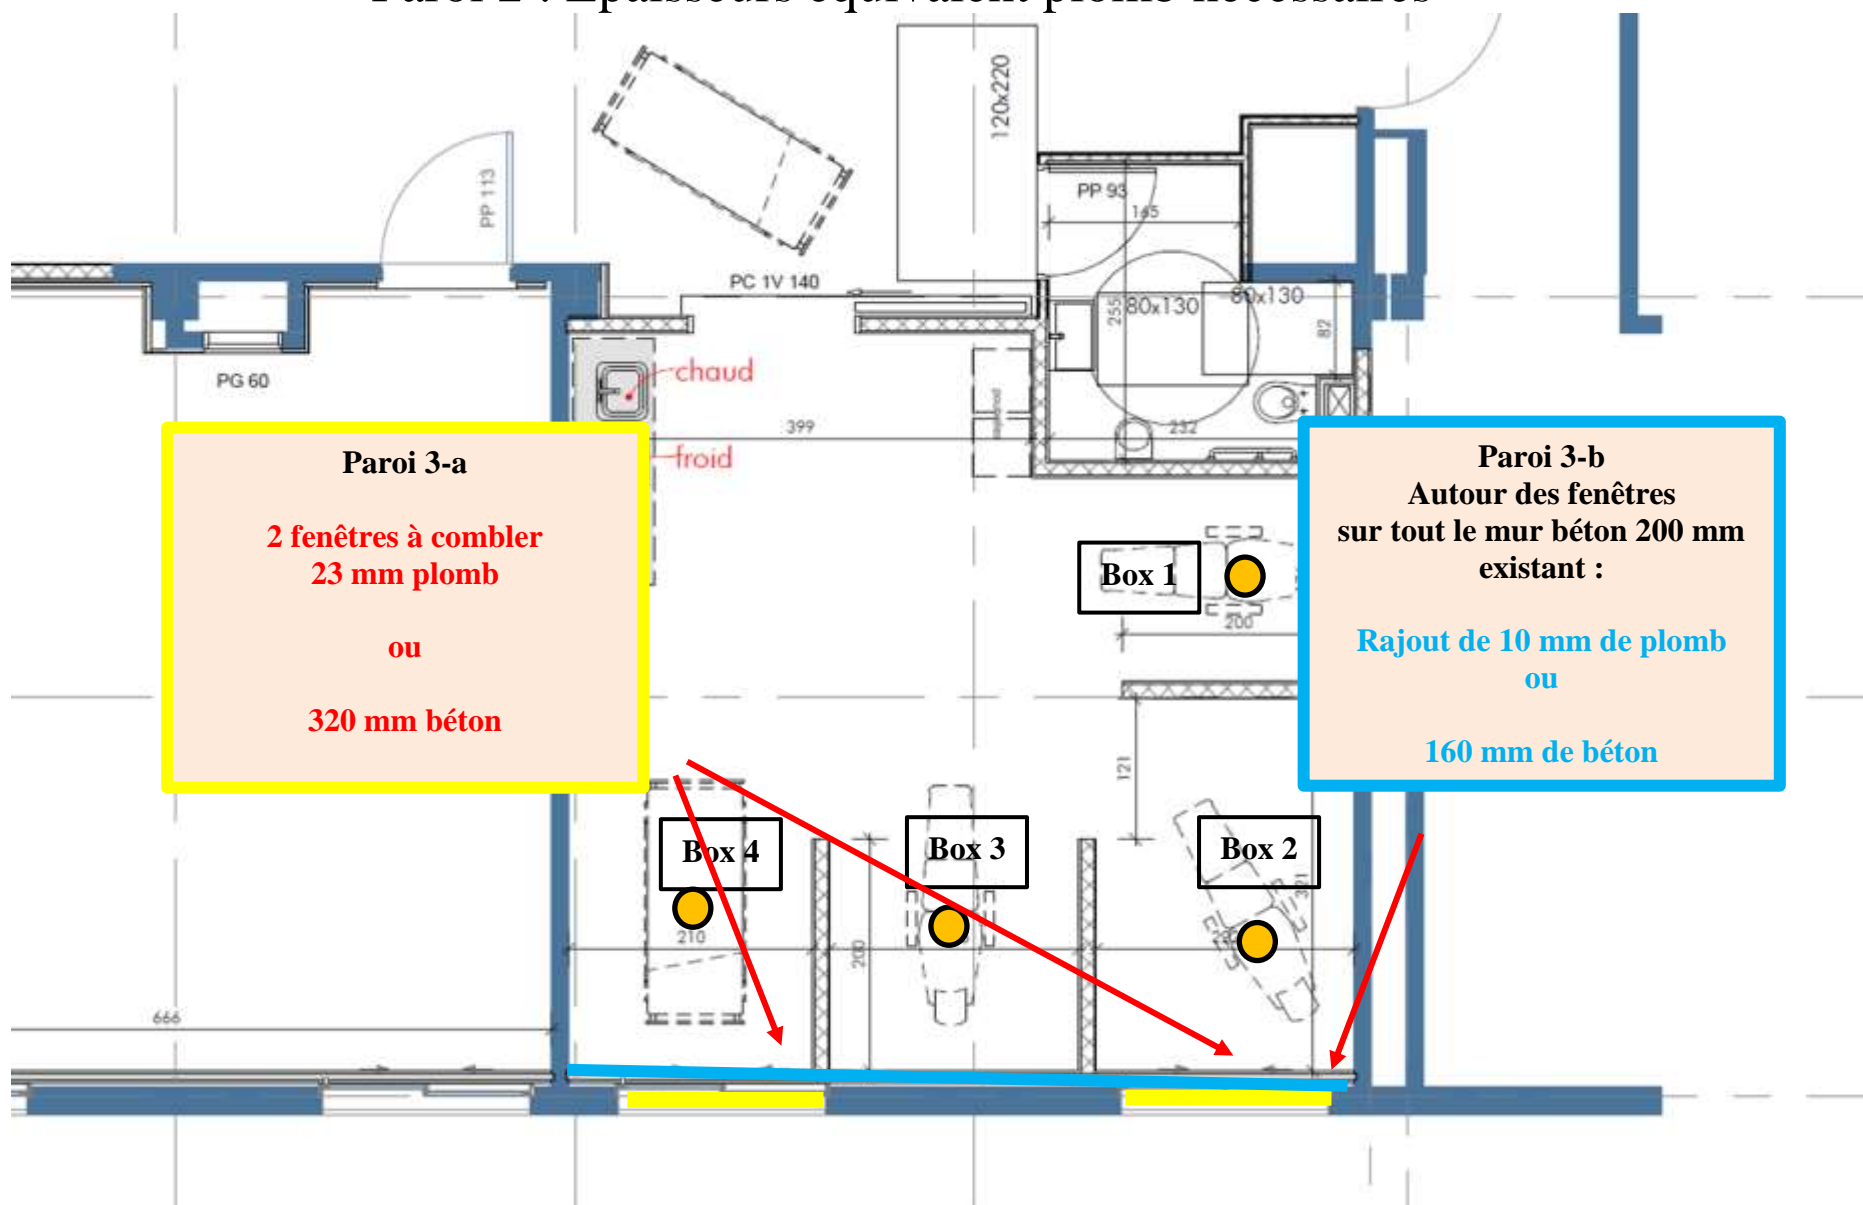

Service de médecine Nucléaire

Projet de creation de 4 box d'injection TEP en salle U21

Paroi 4 : Epaisseurs équivalent plomb nécessaires

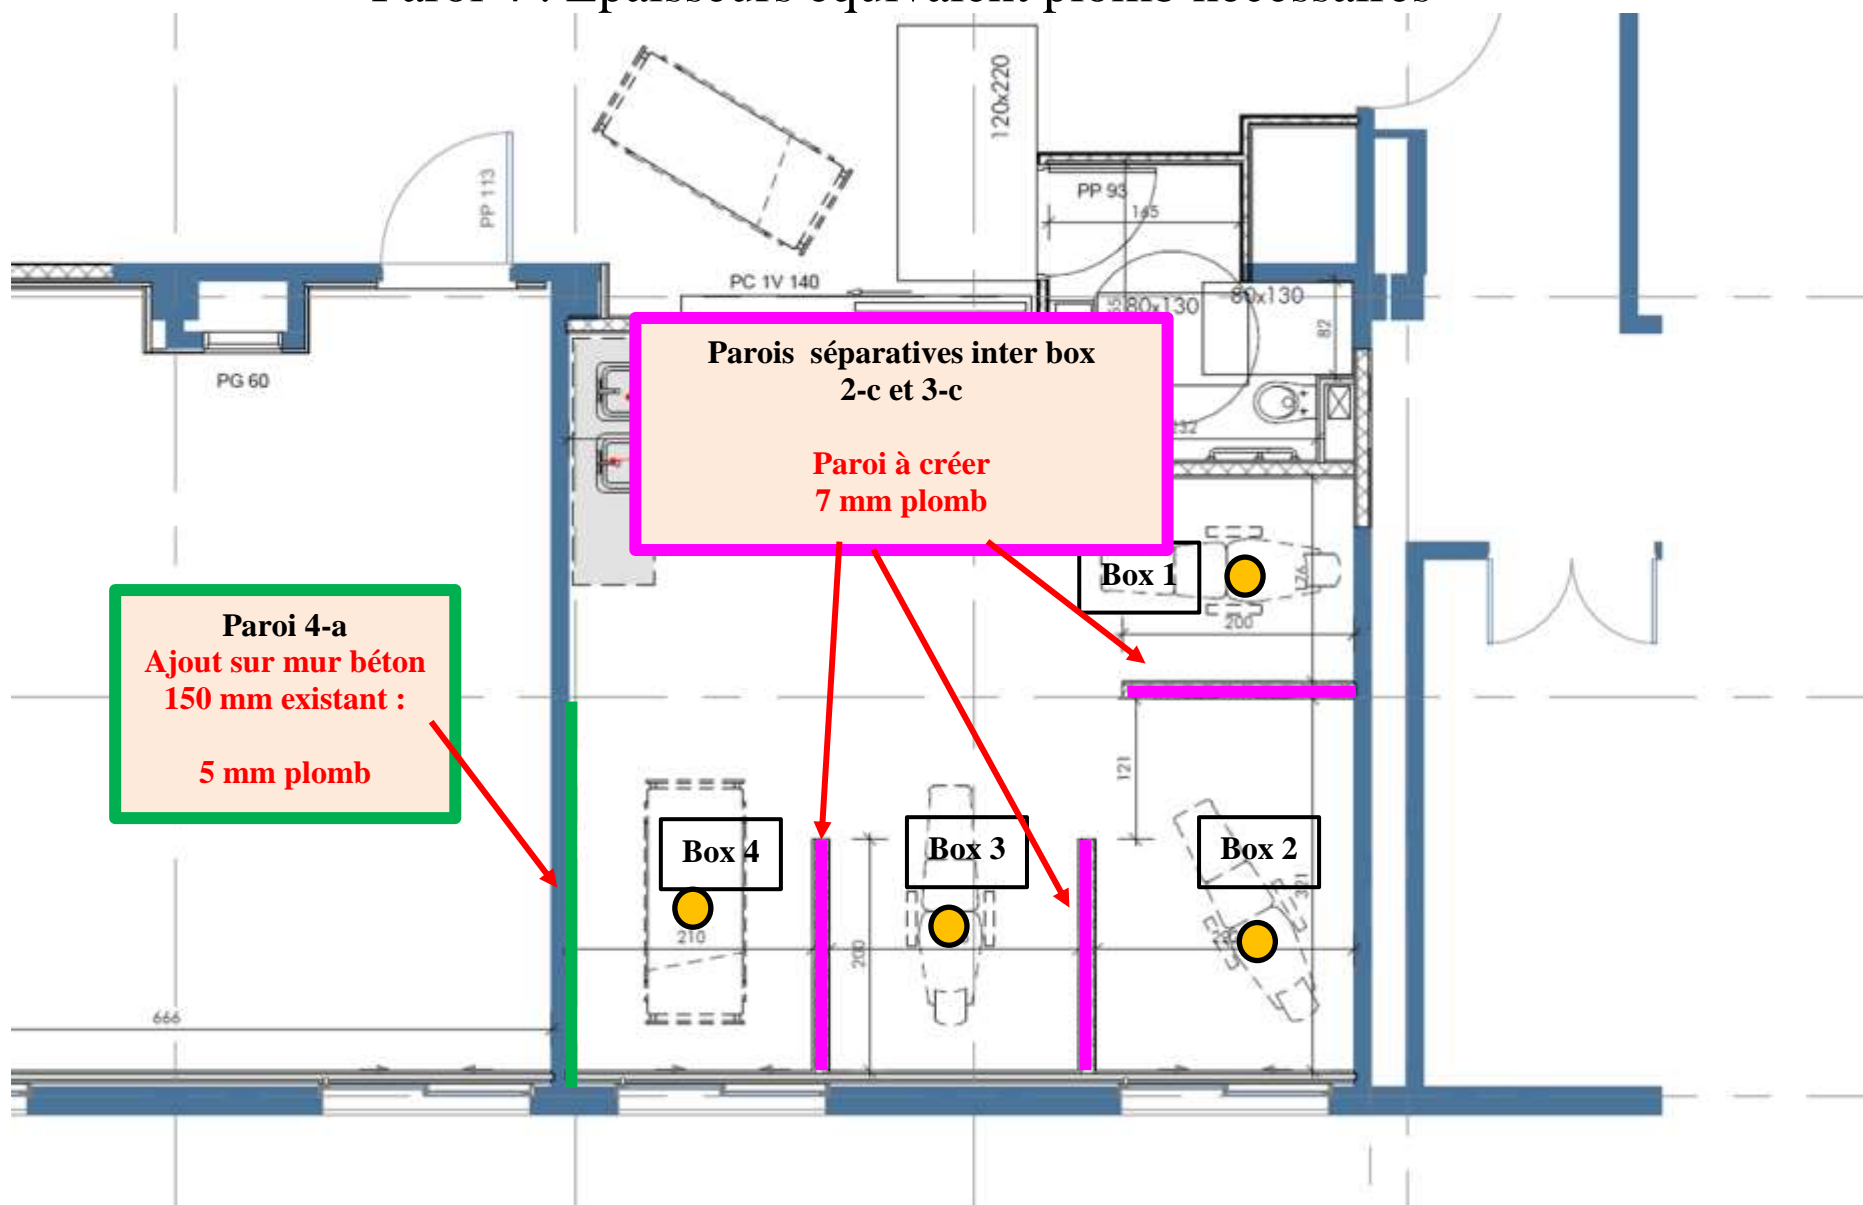

Service de médecine Nucléaire

Projet de creation de 4 box d'injection TEP en salle U21

Plafond / Etage supérieur : Epaisseurs équivalent plomb nécessaires

