

+33 (0)5 55 33 38 19
contact@hobo.fr
9 avenue du Général de Gaulle
87000 Limoges

DOSSIER n°4b


21-07-25
PRO - Ind B

Maître d'Ouvrage :
HOPITAL DUPUYTREN 1
LIMOGES

1er SOUS-SOL - MEDECINE NUCLEAIRE -

**PLANS DE REPERAGE DES FINITIONS DE SECOND OEUVRE
PHASE 03**

MNU-PRO-ARC-HOB-P3-SS1-32	REP_NATURE DES PAROIS	A3
MNU-PRO-ARC-HOB-P3-SS1-33	REP_FINITIONS DES PAROIS	A3
MNU-PRO-ARC-HOB-P3-SS1-34	REP_FINITIONS DES SOLS	A3
MNU-PRO-ARC-HOB-P3-SS1-35	REP_FINITIONS DES FAUX PLAFONDS	A3

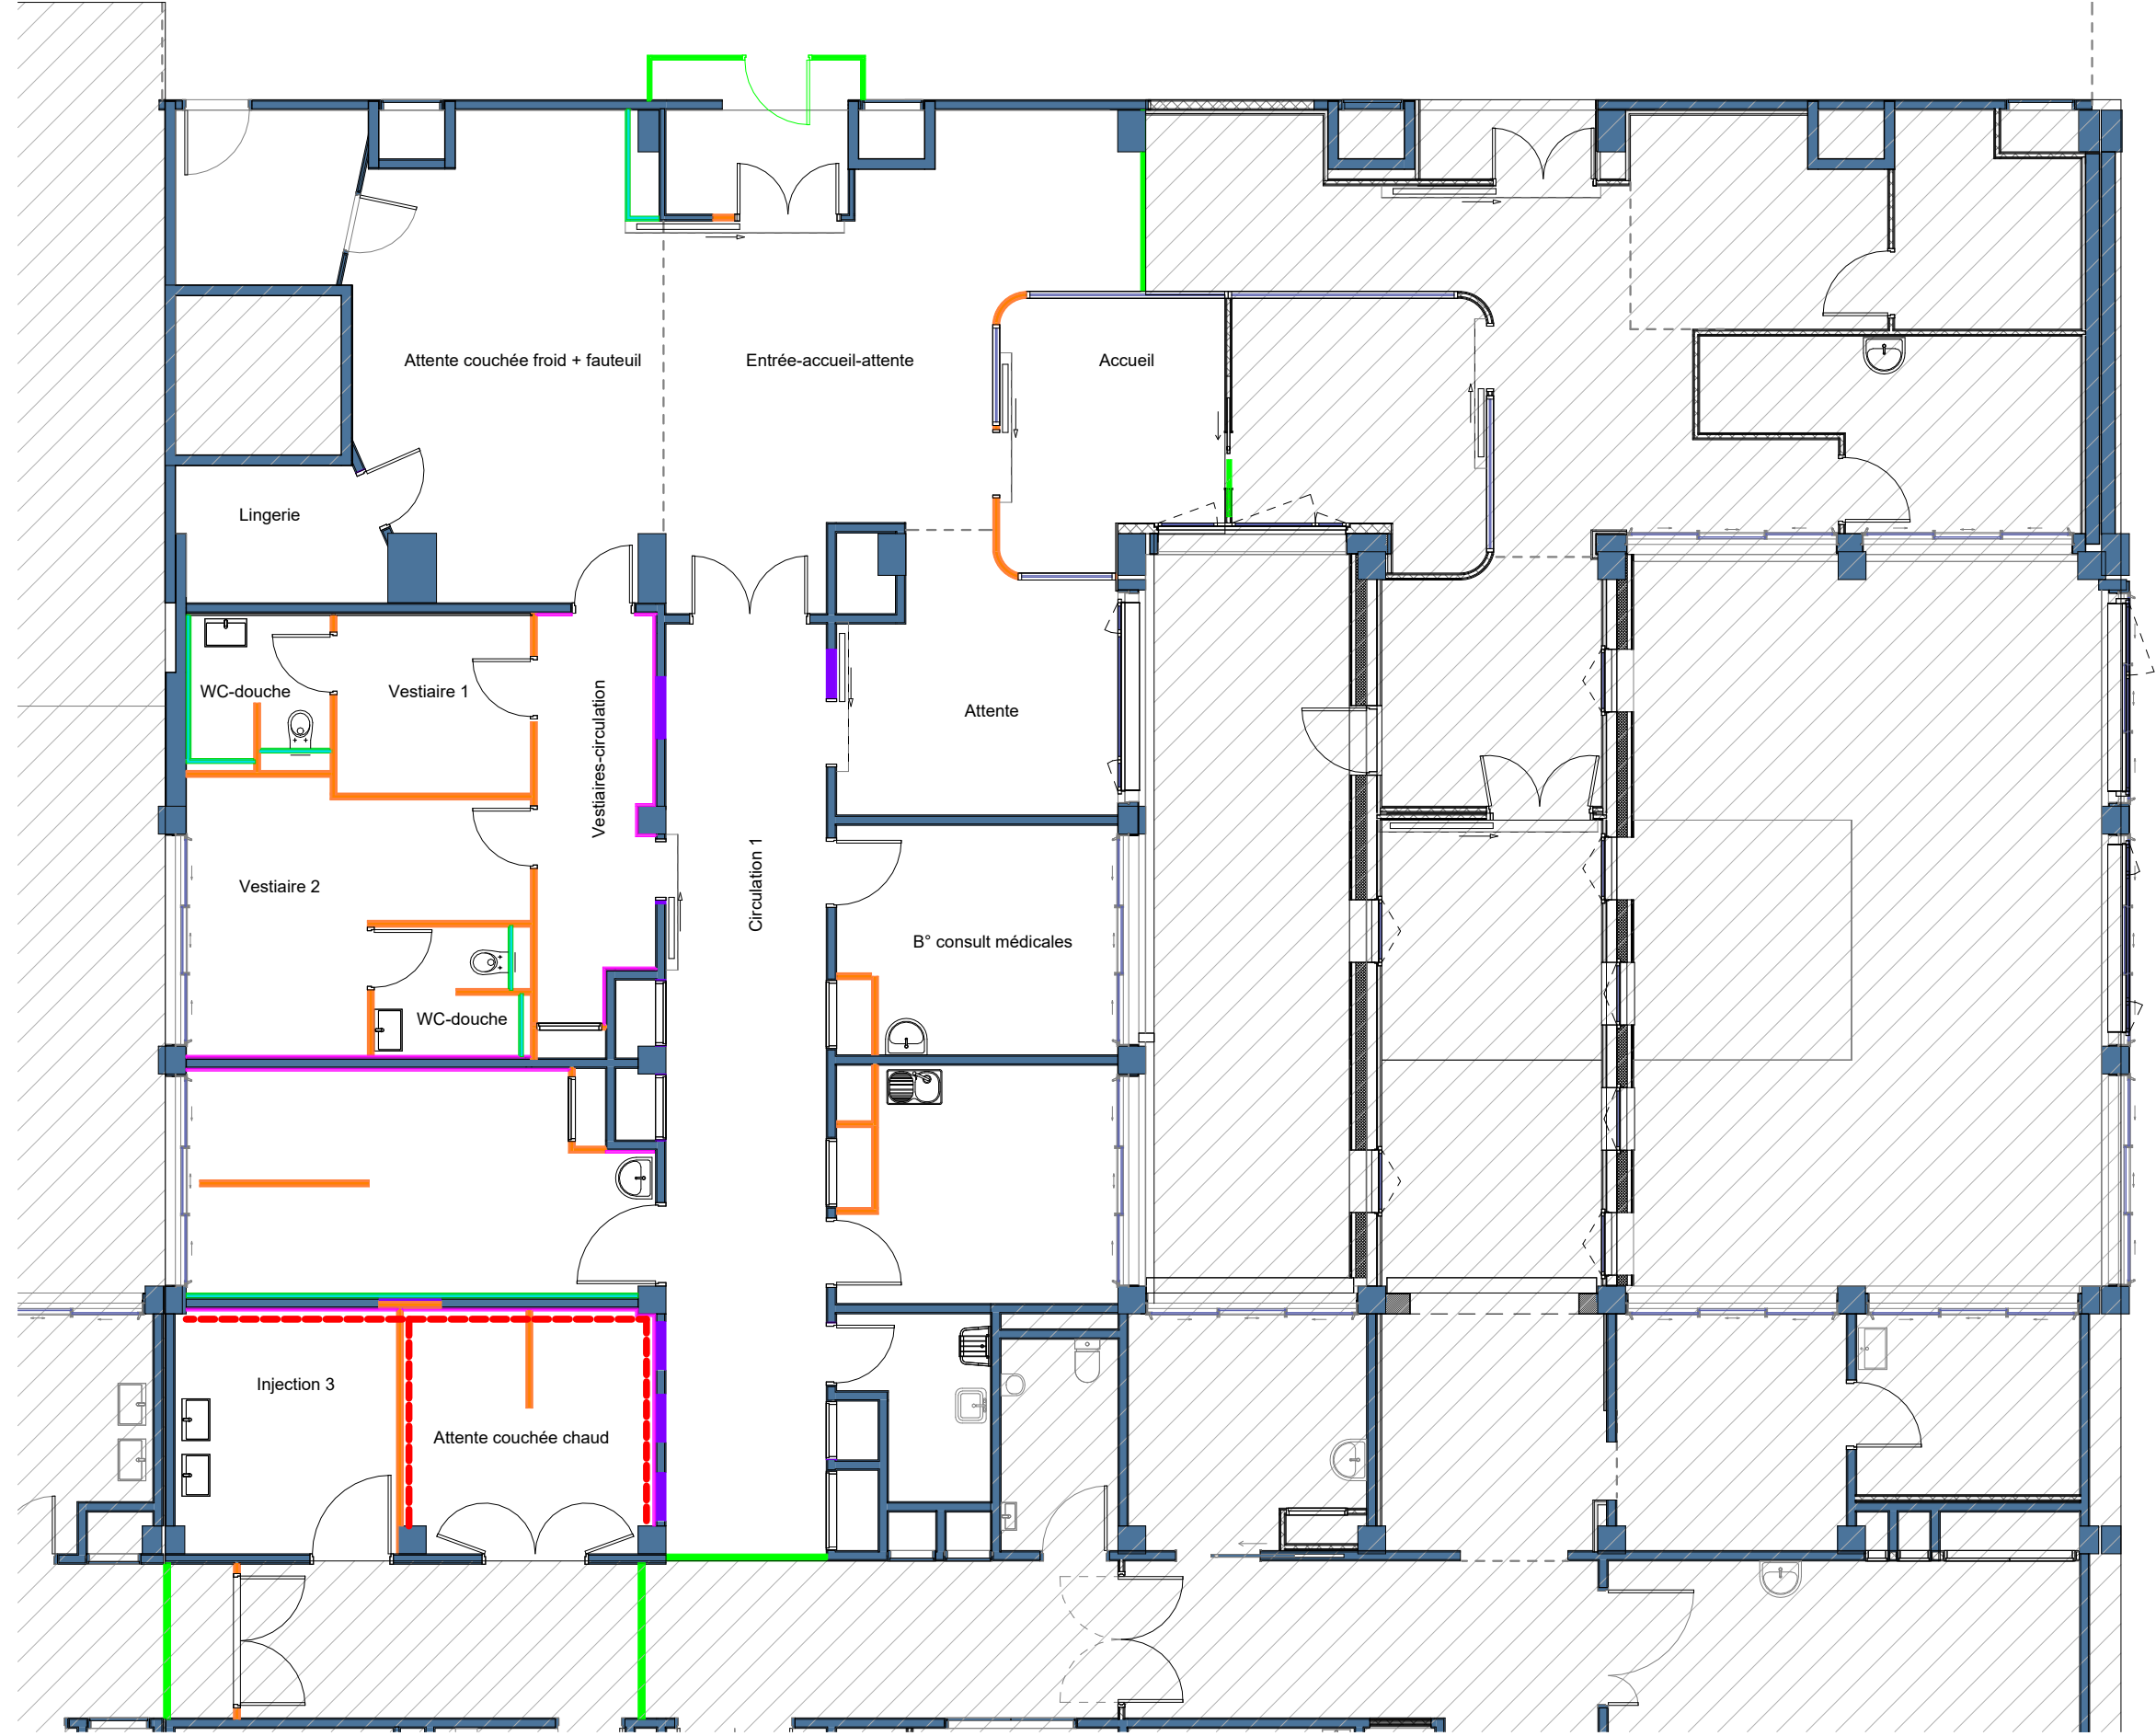

LEGENDE - plan projet

EXISTANT

PROJET

LIMITE IGH

NATURE DES CLOISONS NEUVES

- Cloison 98/48
- Carreau de plâtre
- Doublage demi-cloison 7 non isolé
- Doublage BA18 collé
- Doublage 140+13
- Panneaux industriels
- Existant non modifié
- Cloison plombée à titre indicatif > voir ETUDES CHU-PCR
- Cloison provisoire

Nota: Non compris doublage thermique extérieur et doublages ponctuels lots techniques.
Pour les degrés CF, se référer à la légende des plans architecte

LEGENDE - plan projet

EXISTANT

PROJET

LIMITE IGH

FINITIONS - MURS

- M1 : Peinture ACRYLIQUE SATINE + PVC ht 1.4m arase finie
- M2 : Peinture ACRYLIQUE SATINE
- M3 : Panneaux industriels
- M4 : Brut sans finition
- M5 : Peinture de propreté ACRYLIQUE MATE
- M6 : Revêtement mural étanche SYSTEME DOUCHE
- Existant non modifié

PROTECTIONS MURALES

Implantation à titre indicatif : à déterminer sur site avec le MOA

- Protection rigide Ht 1.30m (mur et porte) // ensemble du chantier : sur toutes les portes battantes
- Protection rigide toute hauteur
- Main courante + Pare choc de protection 2 hauteurs
- Protection d'angle complémentaire
Ensemble du chantier : protection d'angle entre chaque plaque de protection murale

PHASE 3
AMENAGEMENT DE ENTREE DU SERVICE + vestiaires

HOB

+33(0)5 57 80 41 41
contact@hobo.fr
150 Avenue Thiers
BP 40028 33015 Bordeaux Cedex


Client
HOPITAL DUPUYTREN 1

Projet
1er SOUS-SOL - MEDECINE NUCLEAIRE

MNU-PRO-ARC-HOB-P3-SS1-33
REP_FINITIONS DES PAROIS

1 : 100
Ind B

21-07-25

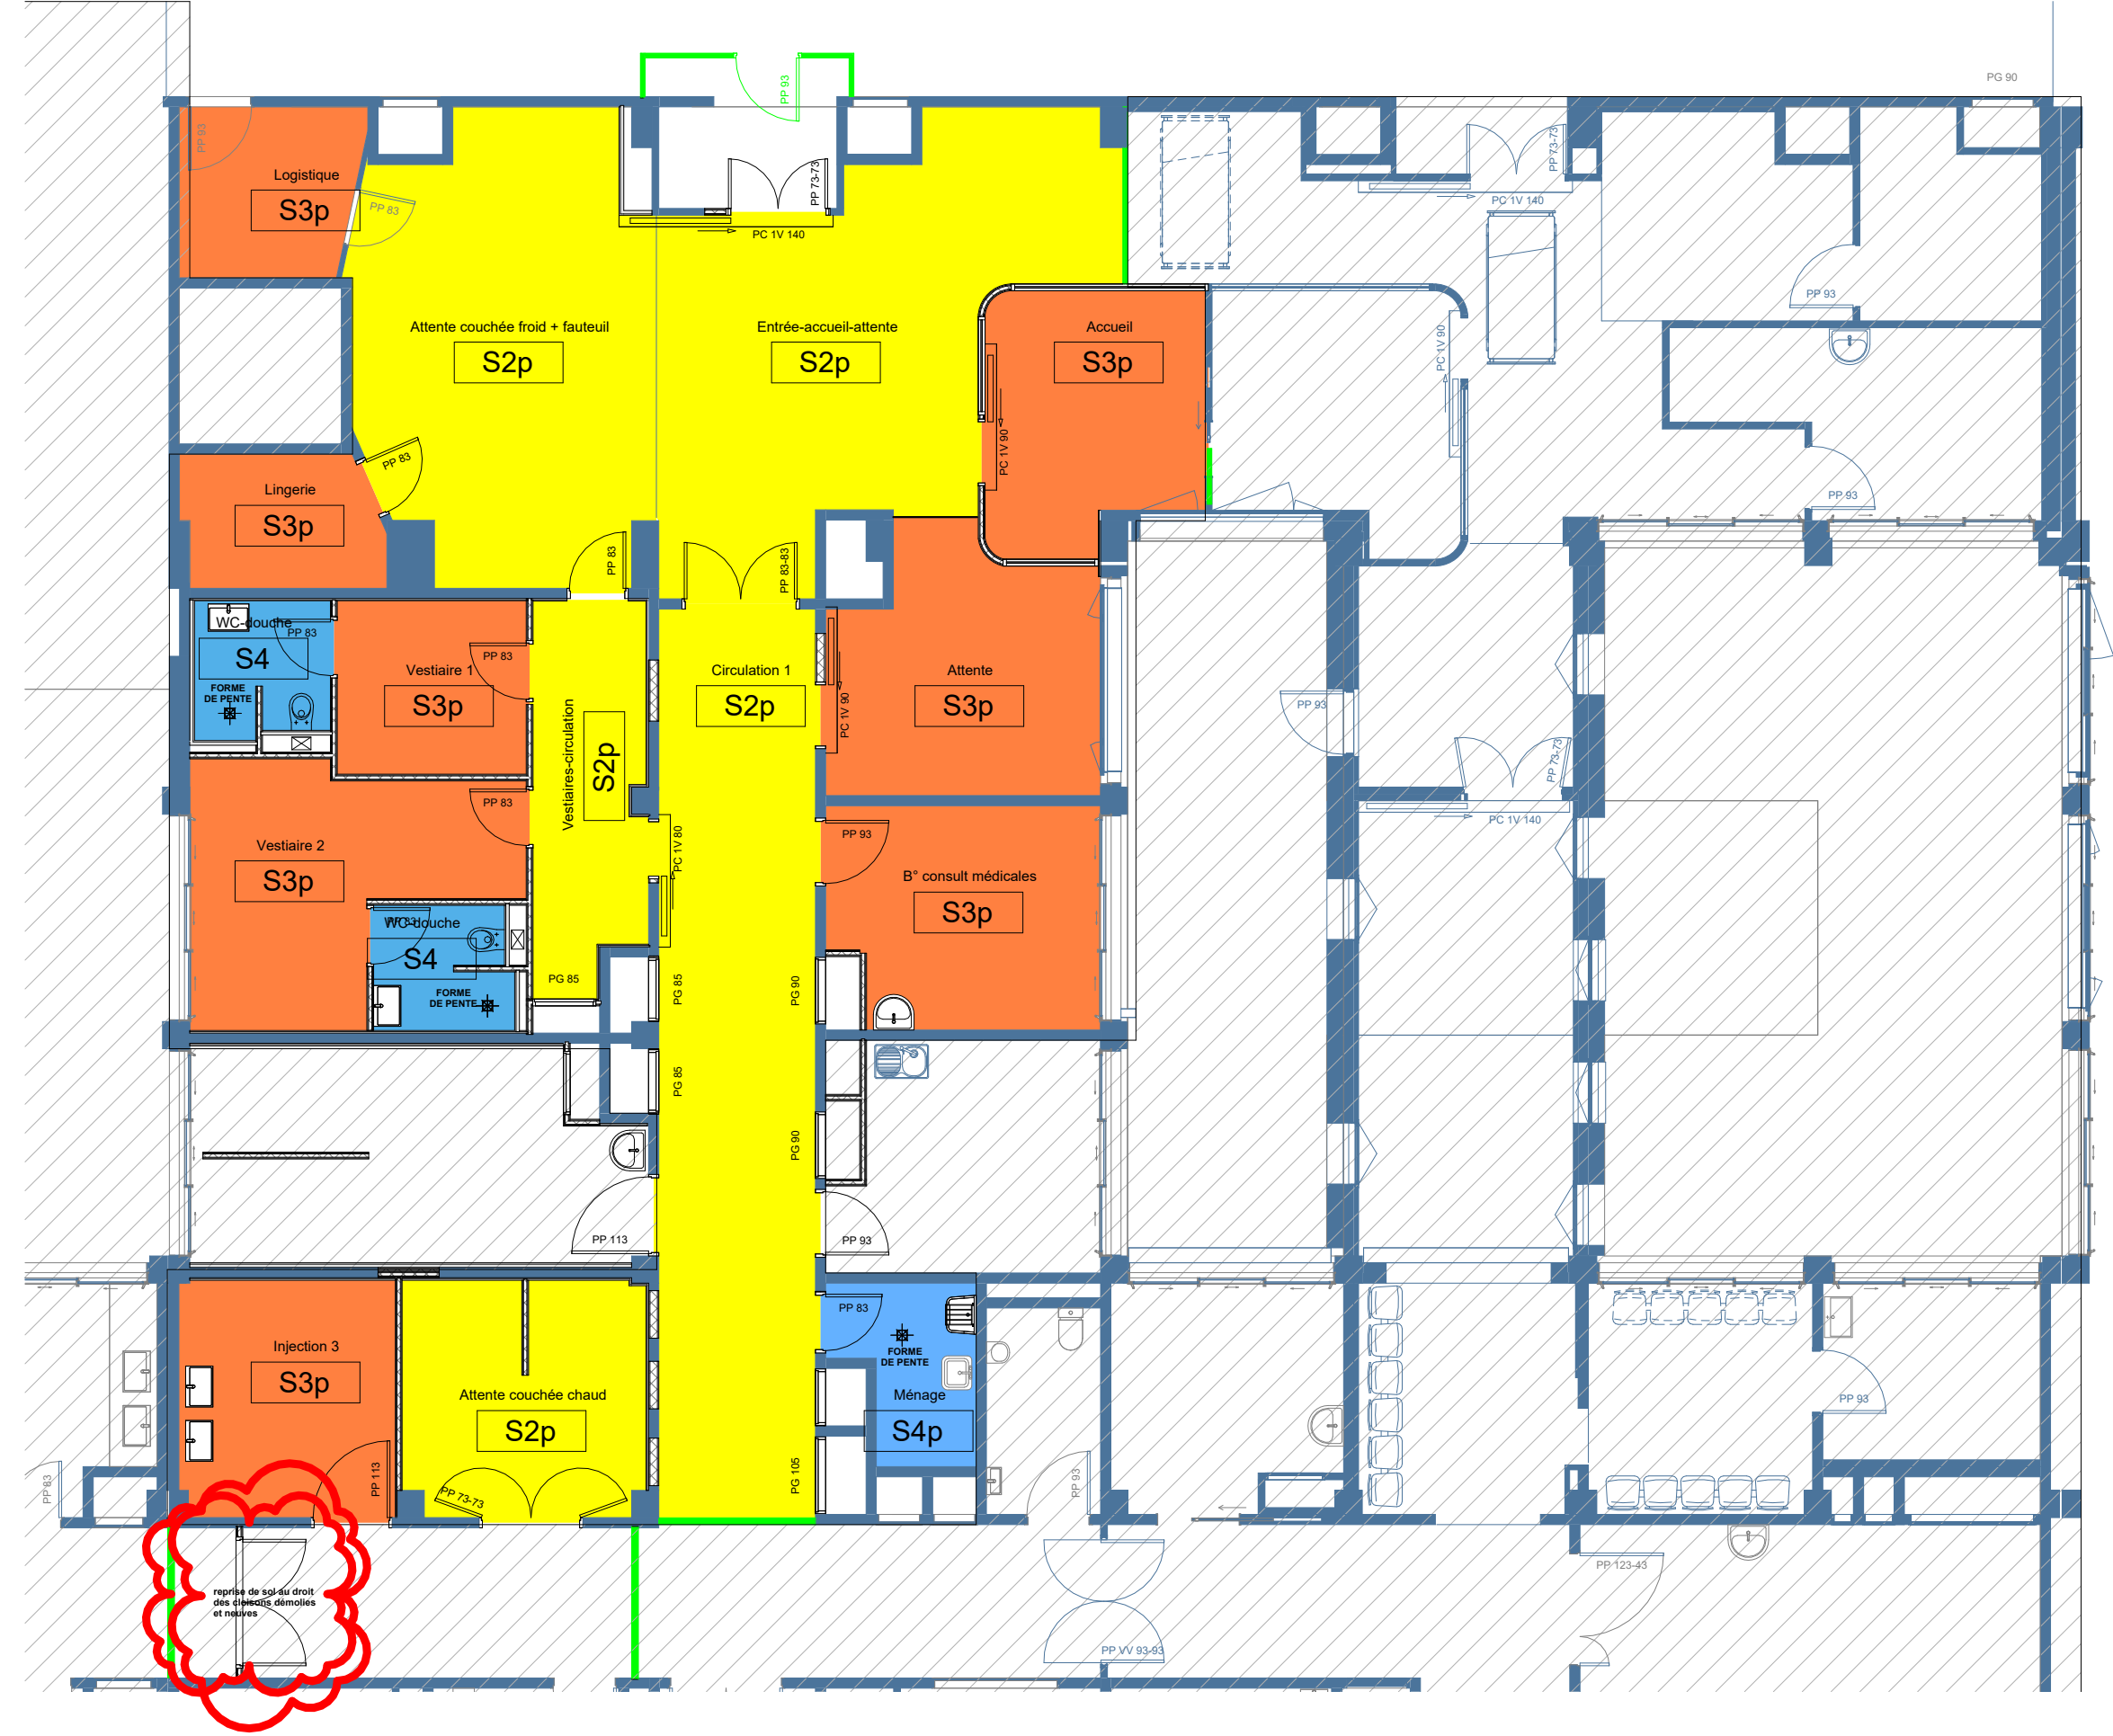



LEGENDE - plan projet

- EXISTANT
- PROJET
- LIMITE IGH

FINITIONS - SOLS

- S1 : sol souple PVC ANTISTATIQUE
- S2 : sol souple PVC U4 (circulation)
- S3 : sol souple PVC U3 (locaux)
- S4 : sol souple SYSTEME DOUCHE
- S5 : brut sans finition
- Existant non modifié
- *indice p = PVC avec remontée en plinthe
- s Signalétique au sol

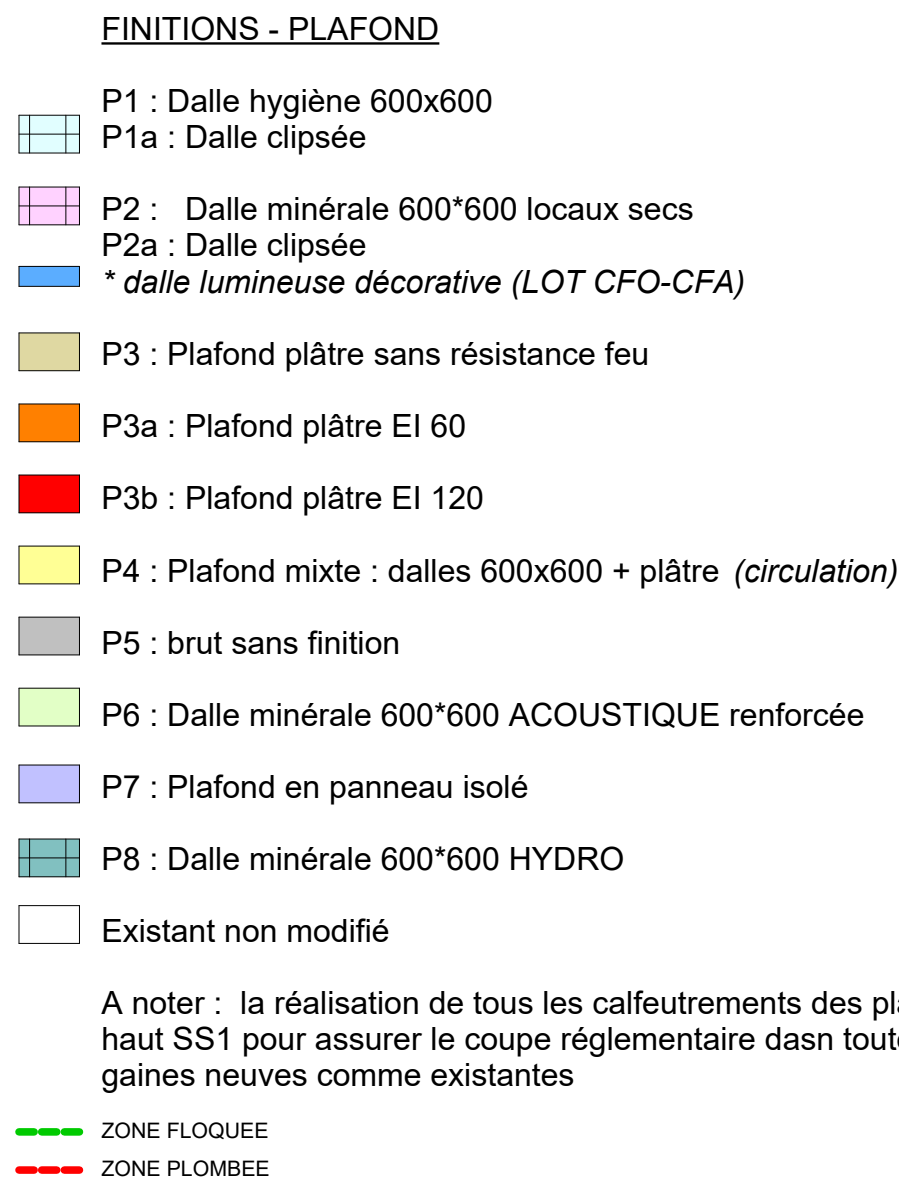

												Client HOPITAL DUPUYTREN 1				Projet 1er SOUS-SOL - MEDECINE NUCLEAIRE				MNU-PRO-ARC-HOB-P3-SS1-35													
																				REP_FINITIONS DES FAUX PLAFONDS													
Toutes les côtes et dimensions sont données à titre indicatif et doivent être vérifiées sur site avant travaux. Ces plans ne valent pas exécution.										PHASE 3 AMENAGEMENT DE ENTREE DU SERVICE + vestiaires										+33(0)5 57 80 41 41 contact@hobo.fr 150 Avenue Thiers BP 40028 33015 Bordeaux Cedex		1 : 100 Ind B				21-07-25							
												AFFAIRE 2317				PHASE PRO		EMETT. HOBO		LOT ARC		TYPE PLANS		BAT D1		NIVEAU SS1		ZONE MNU					